ტოპოგრაფიული გეგმა

მისამართი: ქ.თბილისი, ი.ჭავჭავაძის გამზ. №33 ს.კ 01.14.14.012.048

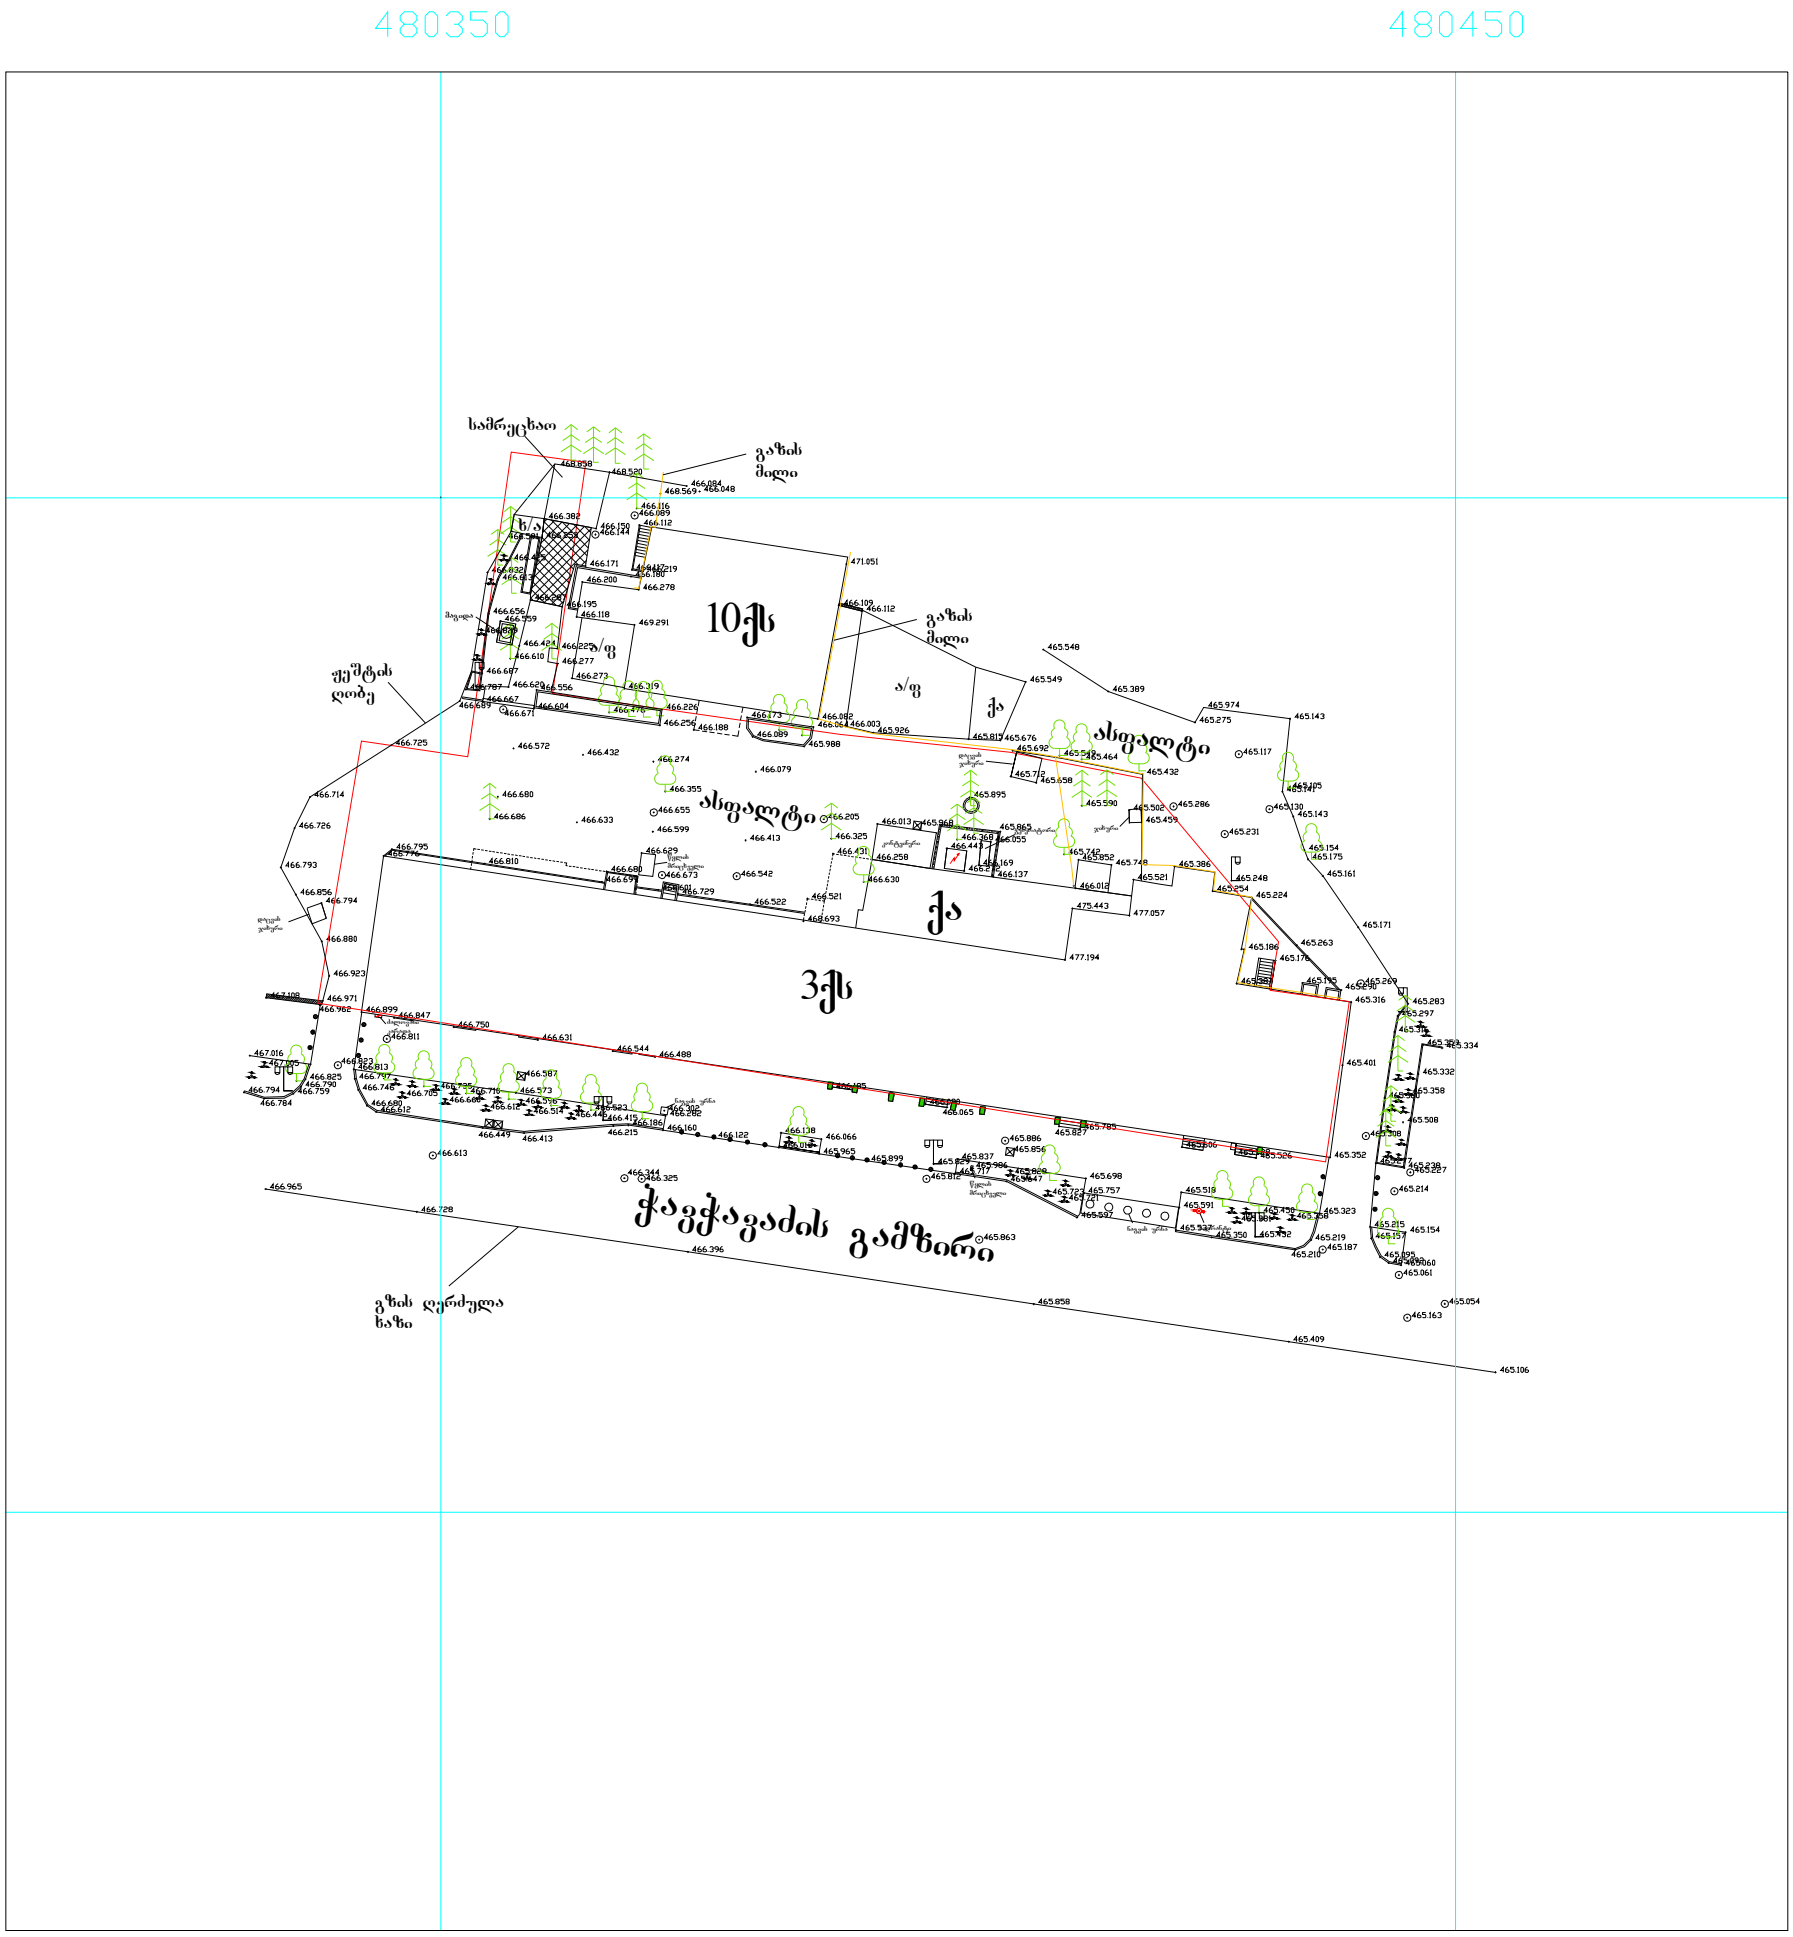

მასშტაბი 1:1000

WGS 1984 -ის კოორდინატთა სისტემის UTM პროექცია

პირობითი აღნიშვნები:

- ასფალტის გზა
- გაზის მილი
- შენობა
- მრგვალი ჭა
- ოთხკუთხედი ჭა
- ფოთლოვანი ხე
- წიწვოვანი ხე
- ბუჩქი

ი/მ გიორგი გაბელაია(პ/ნ 01017020309)

აზომა		გ.გაბელაია
დახაზა		გ.გაბელაია
დამკვეთი		"მეტროპოლ გაკე" ს/ნ404658633
თარიღი 16.01.2025	ქ.თბილისი, გ.რჩეულიშვილის ქ. №32ა	