შ.პ.ს. "კირკიტაძე და კომპანია-2"

ქ. თბილისი, პეკინის ქ. №27 ტ: 2 37 23 00; 2 37 46 49 მობ: 5 99 56 22 76

L.T.D "KIRKITADZE & COMPANY-2"

Tbilisi. Pekini str. #27 tel: 2 37 23 00; 2 37 46 49 mob: 5 99 56 22 76

ქალაქი თბილისი, სოფელი წავკისი, ნიკო მუსხელიშვილის ქუჩა, №12 (ს/კ: 01.81.02.194.015)
მოქ. ნიკოლიზ მელიქაძის (პ/ნ: 01008001251) საკუთრებაში არსებული 851 კვ.მ. სასოფლო-სამეურნეო
დანიშნულების მიწის ნაკვეთის და მისი მომდებარე ტერიტორიის ტოპოგრაფიული

# გეგმა

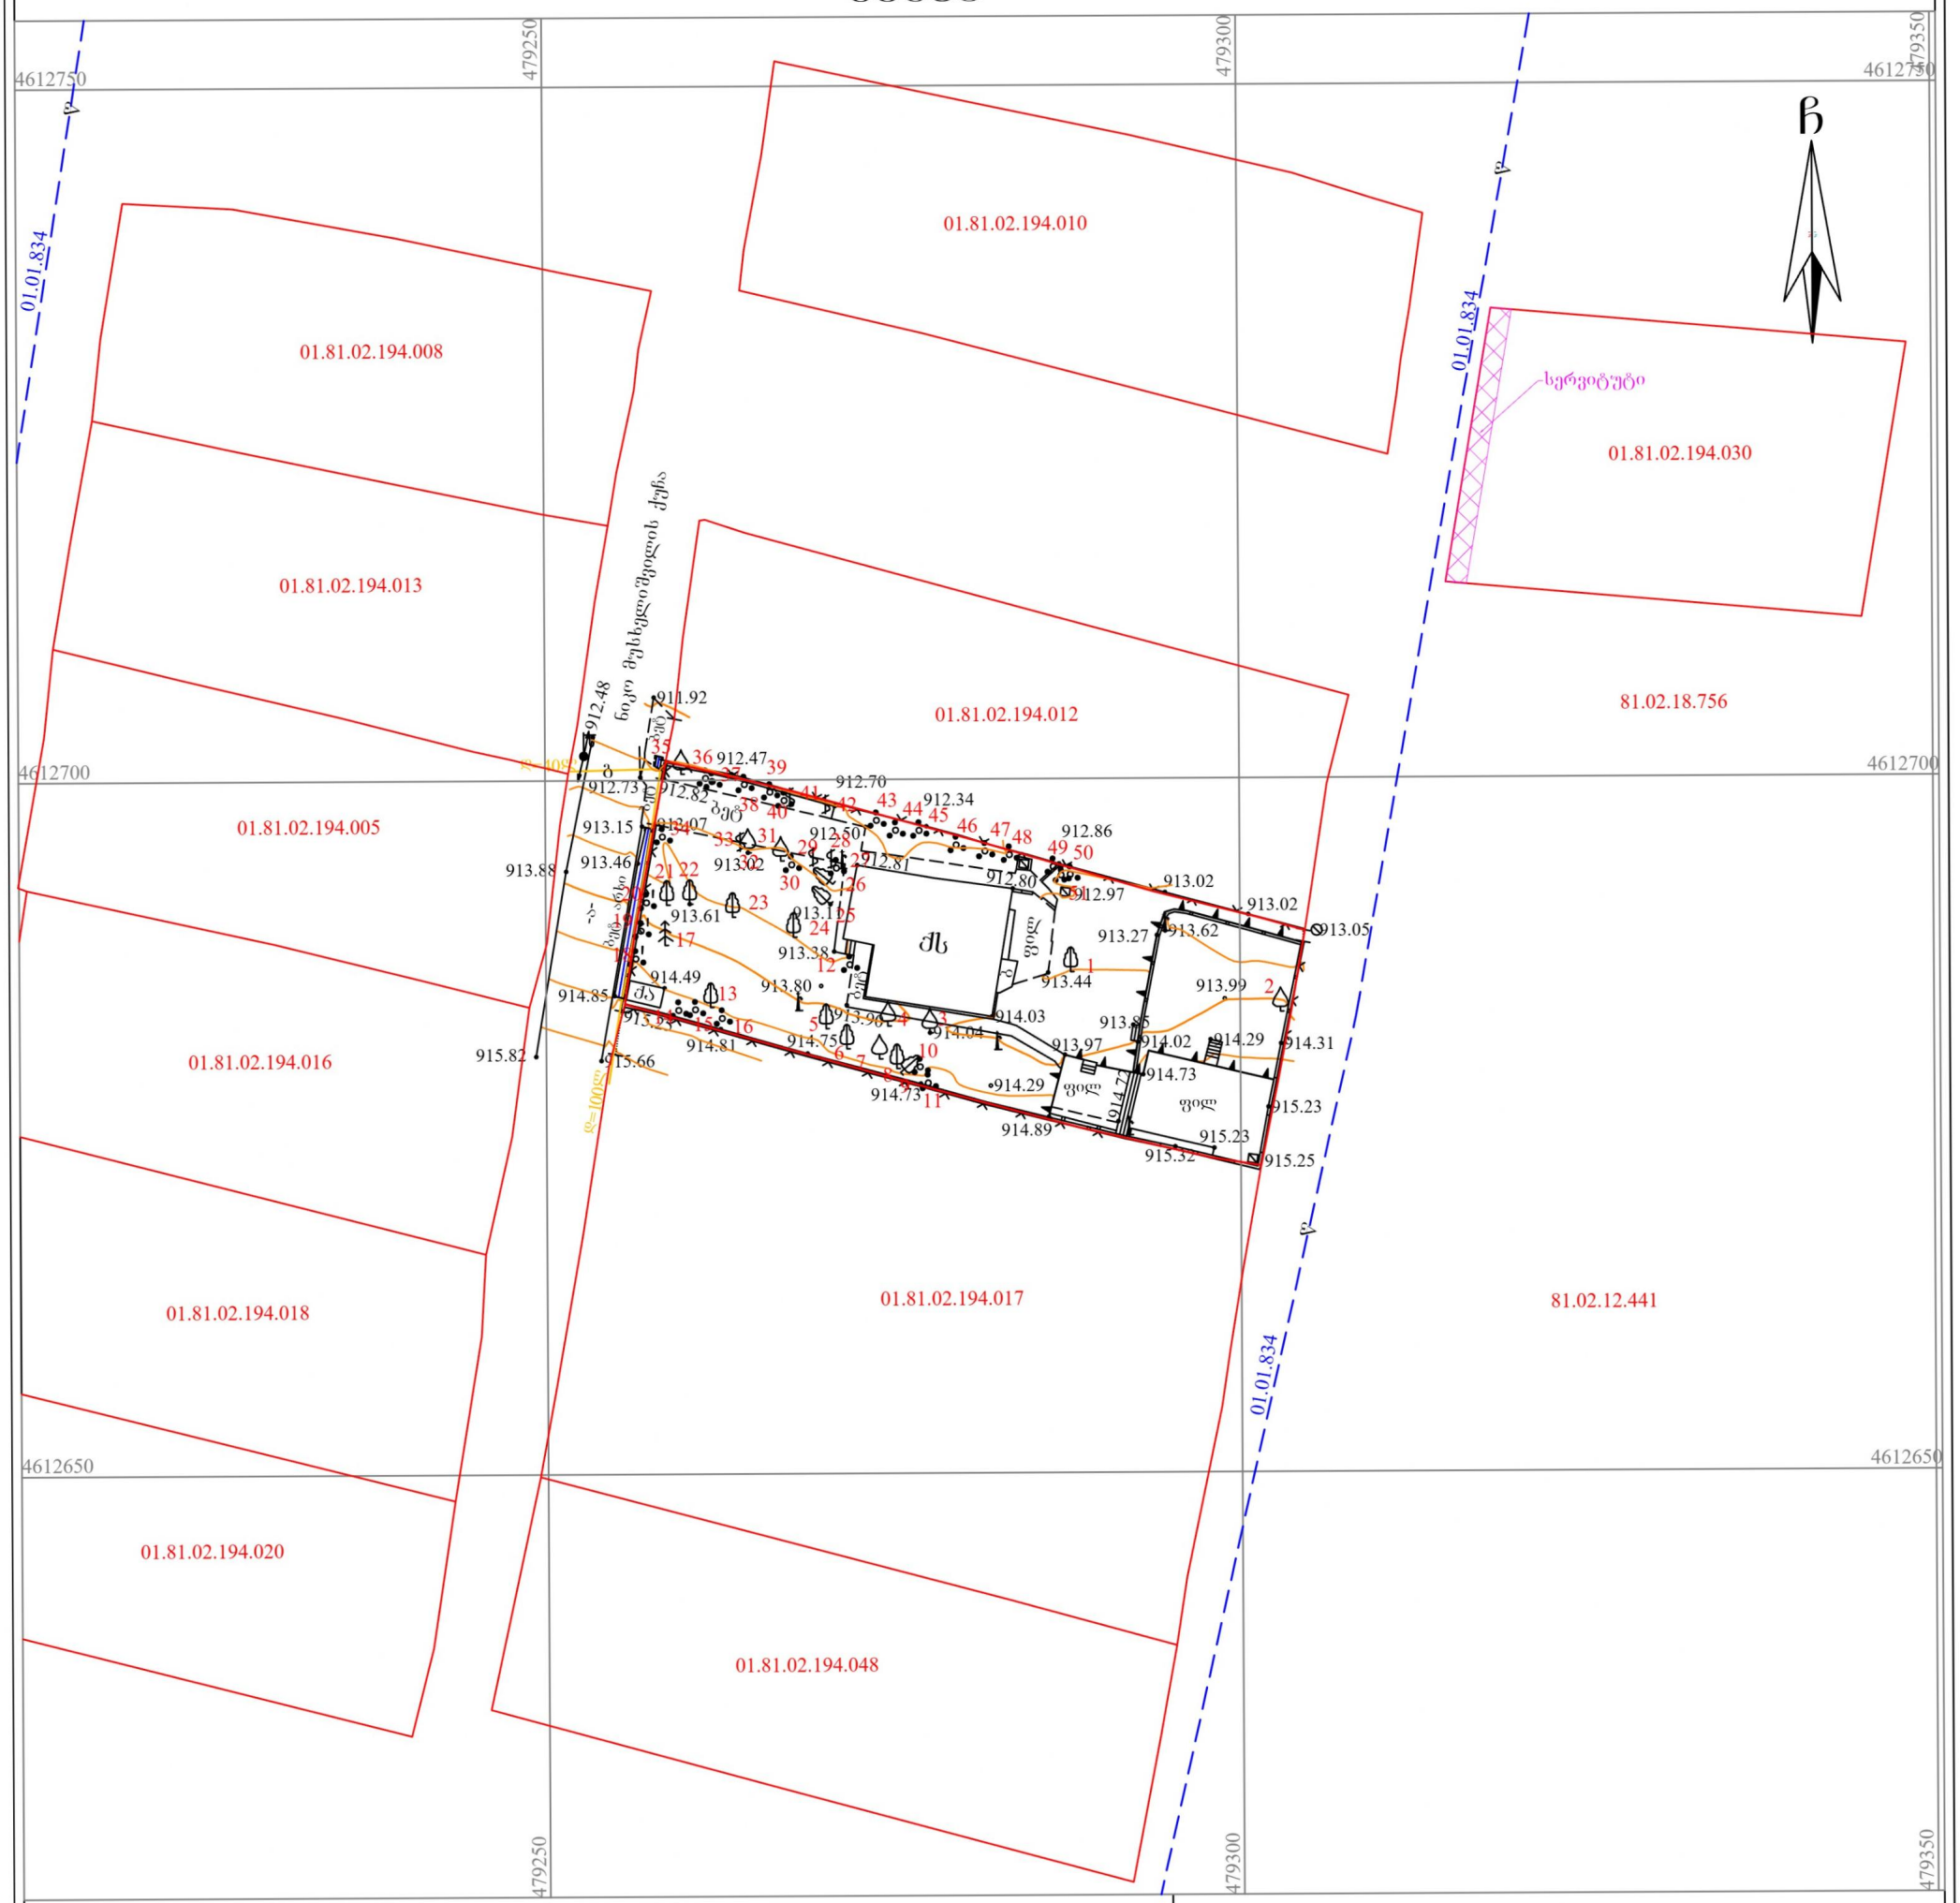


## პირობითი აღნიშვნები

WGS 1984-ის კოორდინატთა სისტემის UTM პროექცია

| | |
|---|---|
| ძს | საცხ. შენობა |
| ძა | არასაცხ. შენობა |
| | გზა ასფალტის |
| | ქვის კედელი |
| | საერდენი კედელი |
| | მავთილბადის ღობე |
| | ბეტ საძირკველზე |
| | წიწვოვანი ხე |
| | ფოთლოვანი ხე |
| | ხილკენკროვანი მცენარე |
| | ბუჩქოვანი მცენარე |
| | ვაზი |
| | განათების ლით ბოძი |
| | სამეთვალყურეო ჭები |
| 1002.82 | სიმაღლის ნიშნული |
| | მთავარი იზოჰიფსი |
| | დამხმარე იზოჰიფსი |
| გ | გაზი |
| 01.17.14.001.229 | საკადასტრო საზღვარი საკადასტრო კოდი |
| 01.00.038 / 01.00.287 / 01.00.086 | საზოვანი ნაგებობა საკადასტრო კოდი |
| ▽ | წყალგაყვანილობა |

შ.პ.ს. "კირკიტაძე და კომპანია-2" (ს/კ405831943)

ქ. თბილისი, პეკინის ქ. №27 ტ: 2 37 23 00; 2 37 46 49 მობ: 5 99 56 22 76

L.T.D "KIRKITADZE & COMPANY-2"

Tbilisi. Pekini str. #27 tel: 2 37 23 00; 2 37 46 49 mob: 5 99 56 22 76

www. kirkitadze.ge kirkitadze@mail.ru

| | | |
|---|---|---|
| დირექტორი: | | რ. კირკიტაძე |
| აზომა: | | პ. ცხვედიაშვილი |
| დახაზა: | | მ. ბუღულაშვილი |
| მასშტაბი: 1:500 | | 04.11.2026წ. |

შენიშვნა: 1) გეგმაზე დატანილია საჯარო რეესტრში რეგისტრირებული ნაკვეთის საზღვრები 2) ვინაიდან გეგმაზე დატანილია მხოლოდ რეგისტრირებული მიწისქვეშა კომუნიკაციები მათი მდებარეობების დაზუსტება მოხდეს ყველა კომუნიკაციის წარმომადგენლებთან