შ.პ.ს."უნივერსუმ"	არასახელმწიფო საერო სკოლა "ალბიონი"(ქ.თბილისი, იოსებ და ლეონ ორბელების ქუჩა, №64) - რეკონსტრუქცია		
დირექტორი ნ.ოქუაშვილი	არქიტექტურული ნაწილი	2023	
არქიტექტორი ნ.ოქუაშვილი	სკოლა-სარდაფის გეგმა -2.16 ნიშნულზე მ. 1:250	ა	

შენიშვნა: A-3-ის ფორმატის ფდფ ფურცელი დაკალიბრებულია 1:250 მასშტაბში ნაკვეთის წითელი საზღვრები სრულყოფილად იხილეთ გენგეგმაზე

N

ექსპლიკაცია:

სკოლა-სარდაფი:

1. სარდაფი.......903,67 მ²

საერთო ფართობი.....903,67 მ²

აზომვითი გეგმა

სკოლა-სარდაფის გეგმა -2.16 ნიშნულზე მ. 1:100

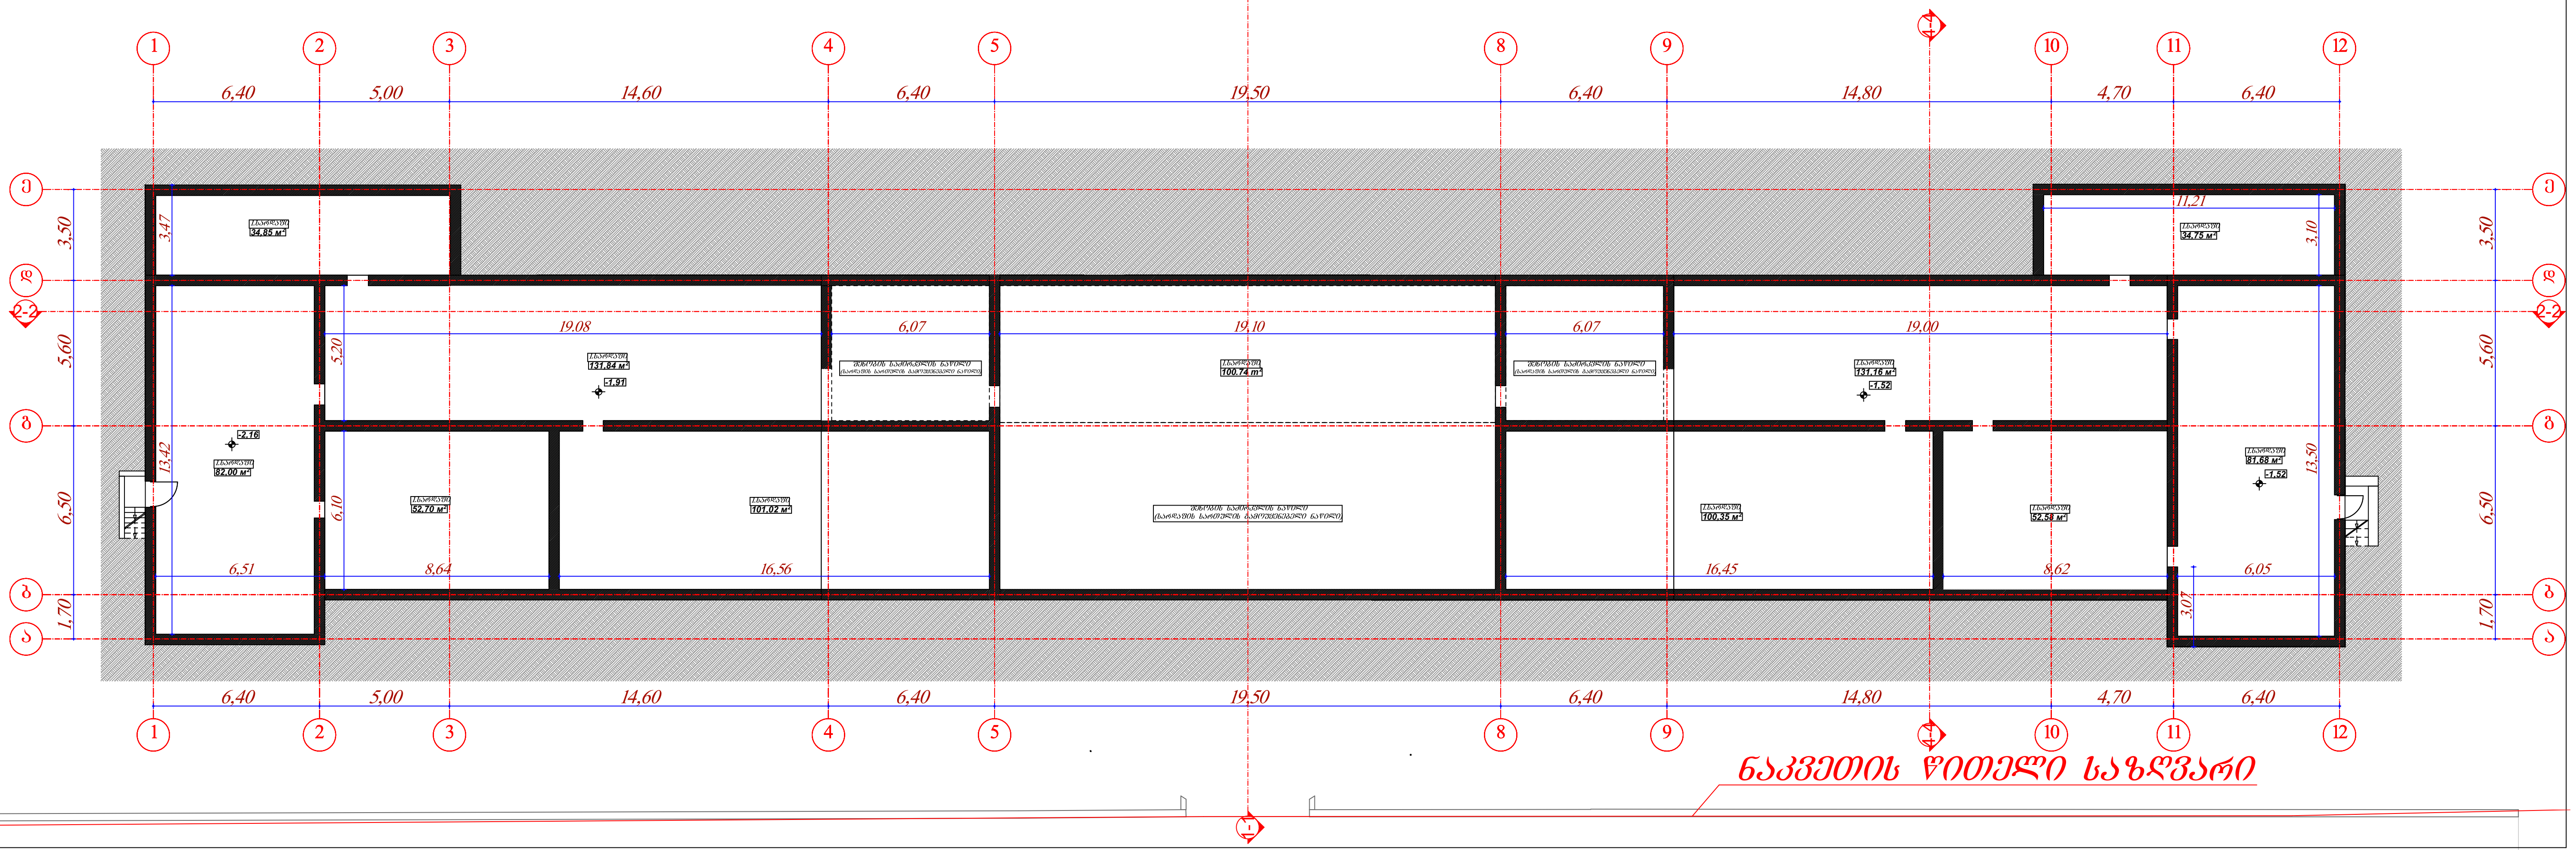

ნაკვეთის წითელი საზღვარი








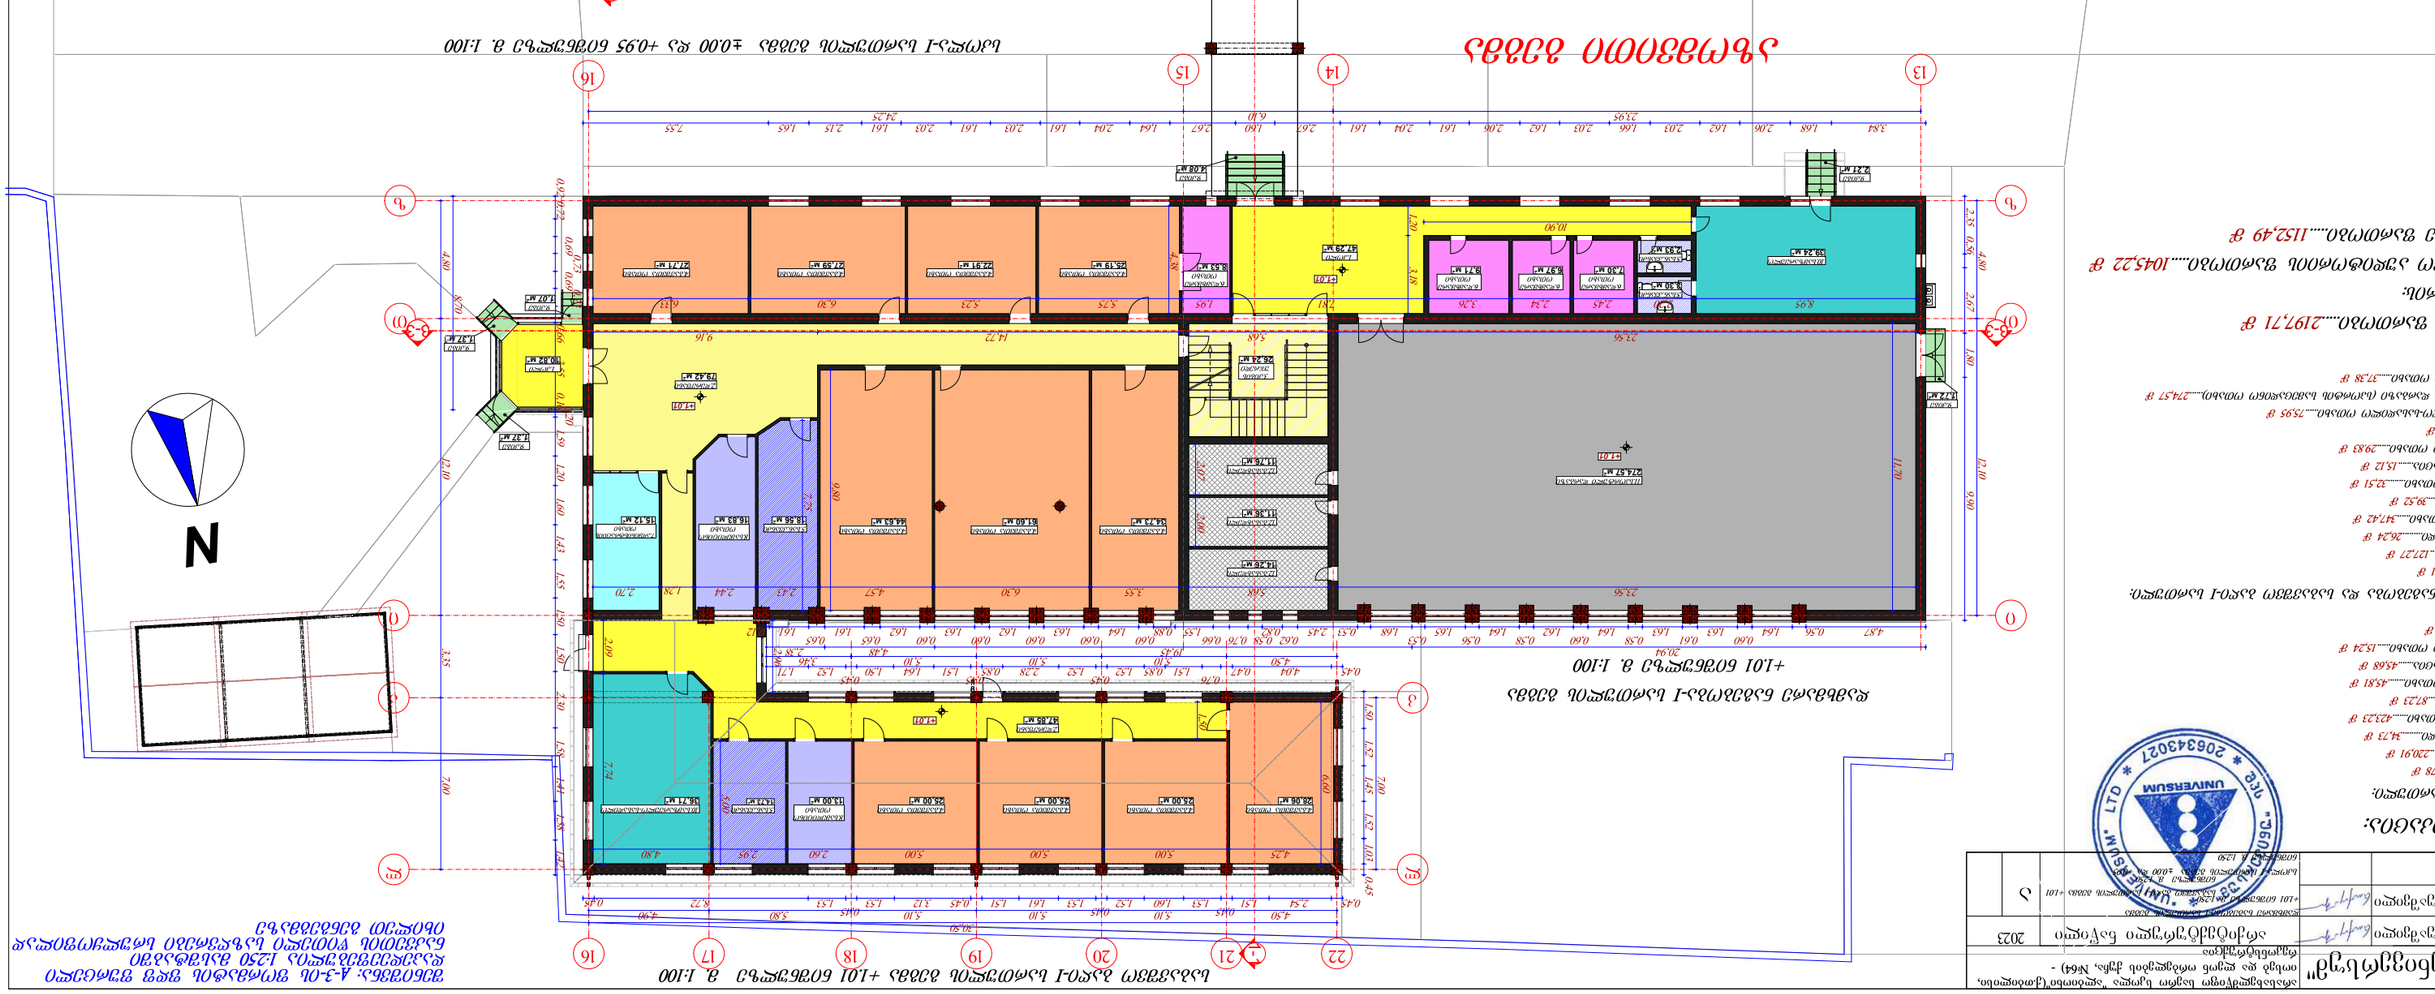


























ნახაზების ნუსხა

ა-1	არქიტექტურული ნაწილის ზოგადი მონაცემები. ფასადი 1-12
ა-2	ფასადი 12-1
ა-3	ფასადი ა-ე
ა-4	ფასადი ე-ა
ა-5	ფასადი 1-1
ა-6	ფასადი 2-2
ა-7	ფასადი 3-3

ნახაზების ნუსხა

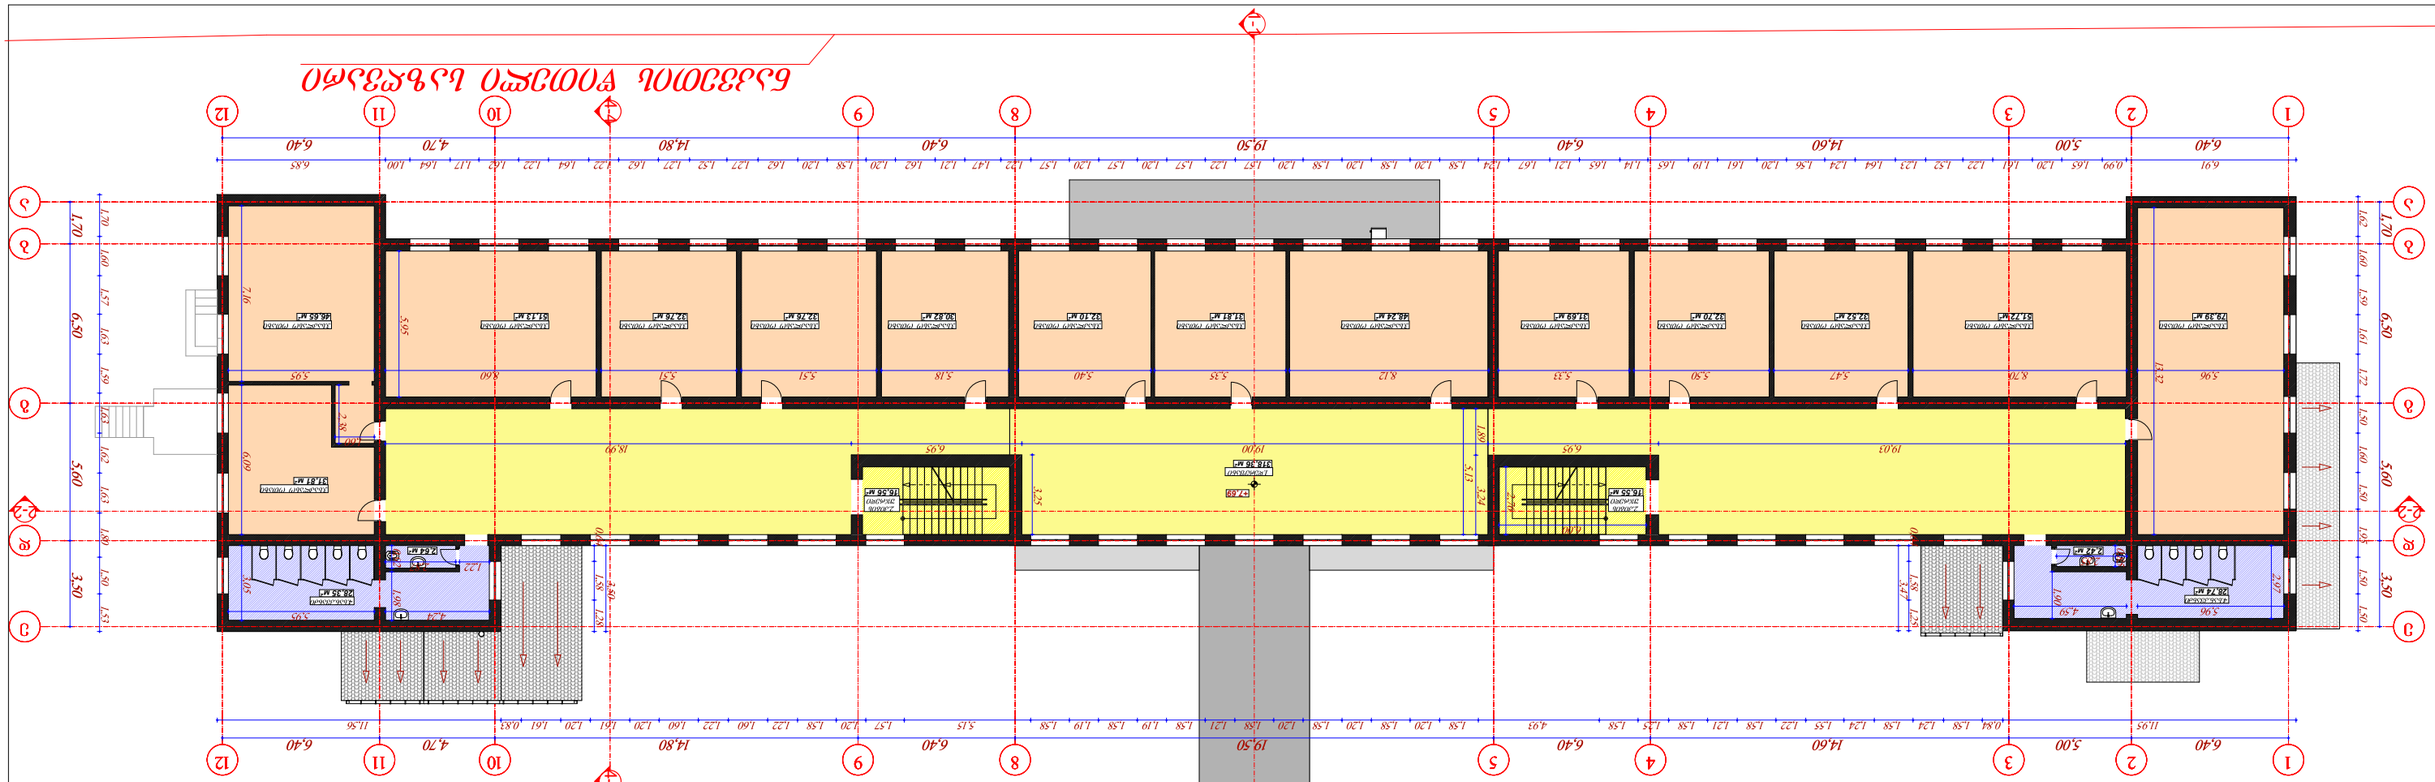

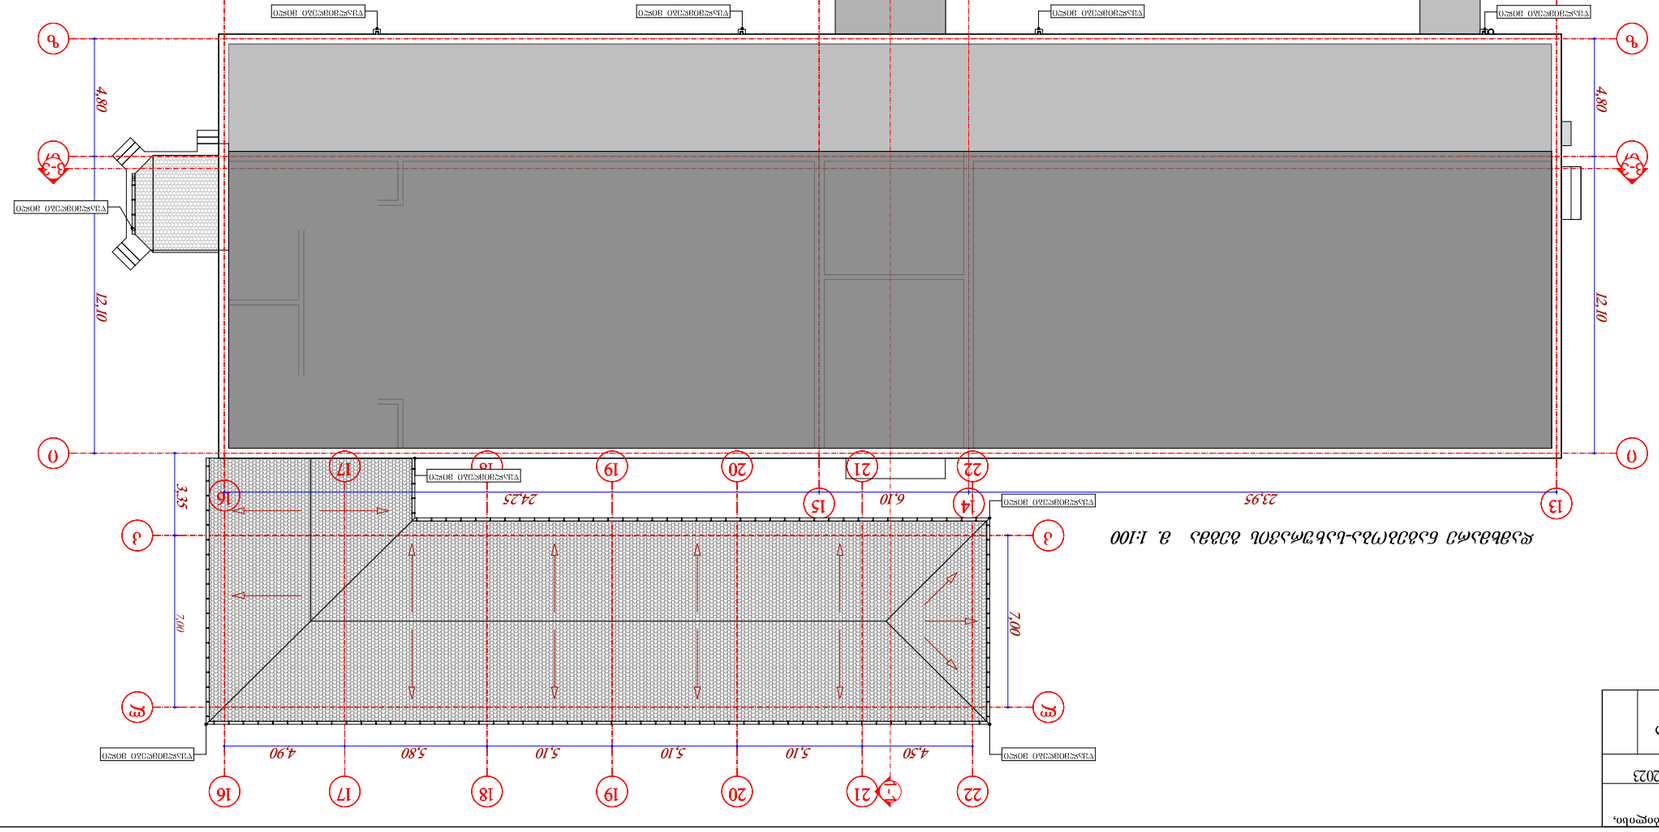

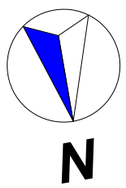













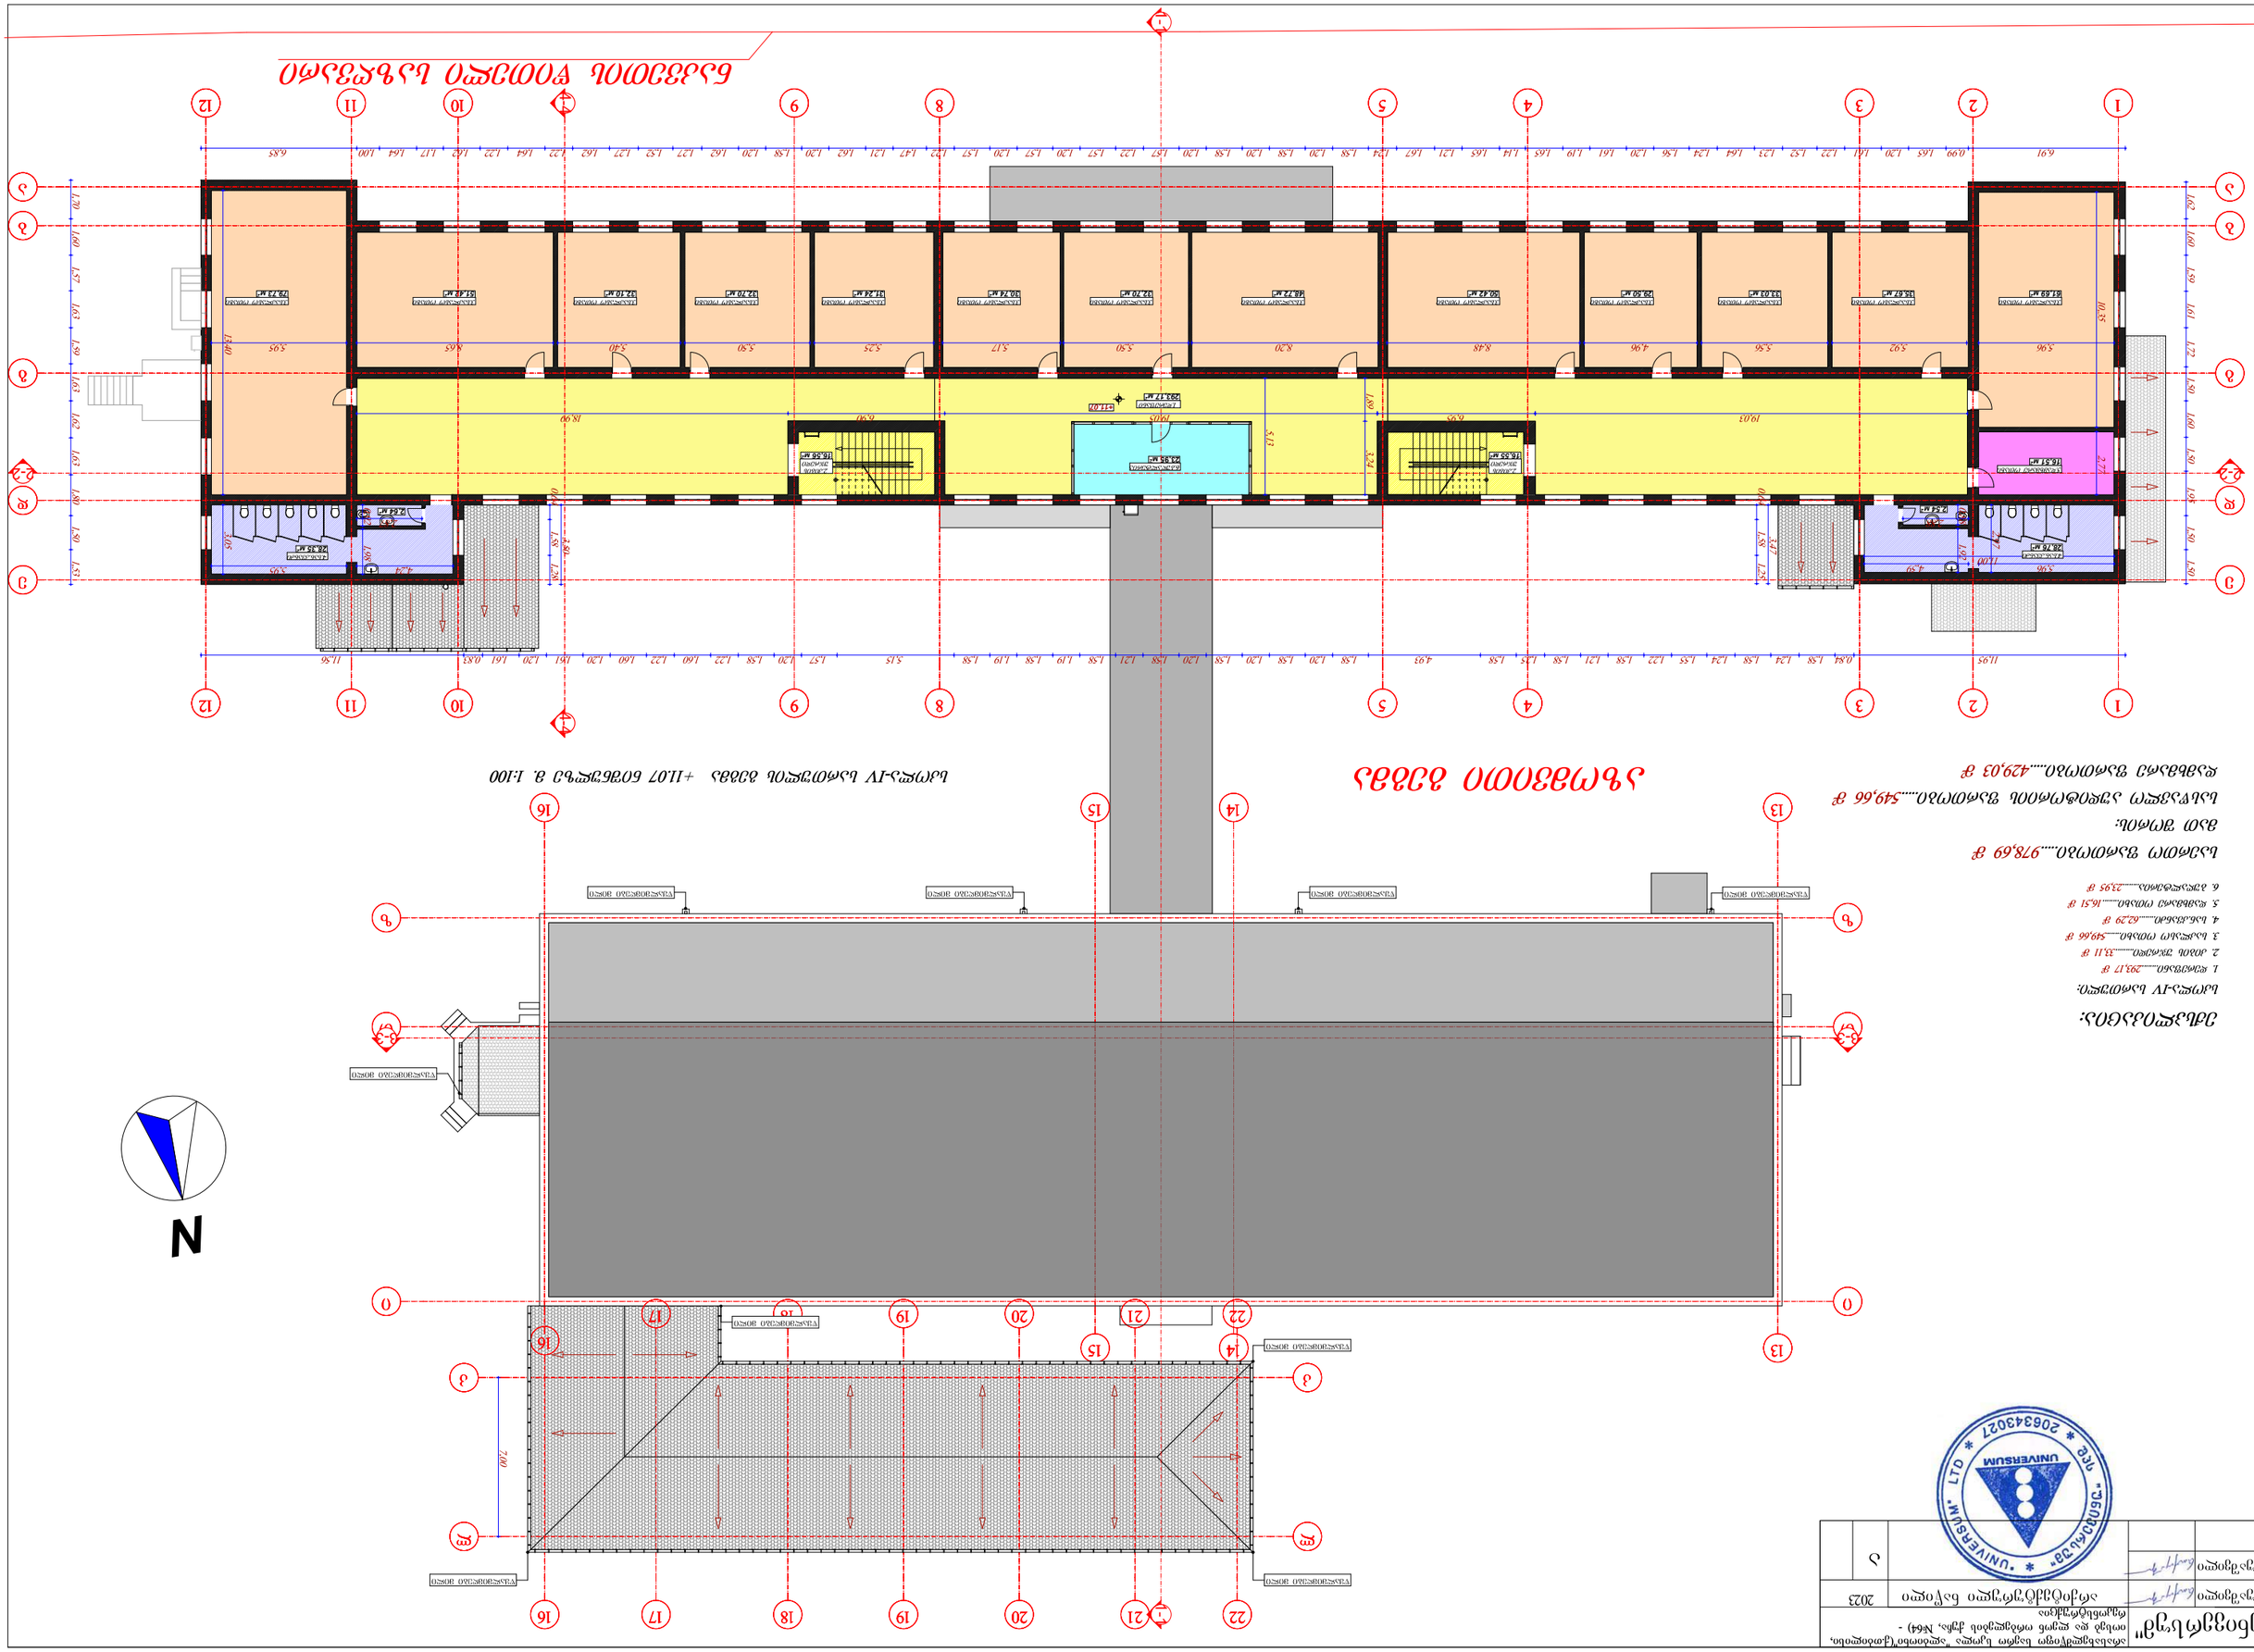

UNIVERSUM LTD * "UNIVERSUM" * 206343027

შპს "უნივერსუმი"			


შ.პ.ს."უნივერსუმ"			არასახელმწიფო საერო სკოლა "ალბიონი"(ქ.თბილისი, იოსებ და ლეონ ორბელების ქუჩა, №64) - რეკონსტრუქცია	
დირექტორი	ნ.ოქუაშვილი		არქიტექტურული ნაწილი	2023
არქიტექტორი	ნ.ოქუაშვილი		სახურავის გეგმა მ. 1:250	ა

შენიშვნა: A-3-ის ფორმატის ფურცელი დაკედეეფებულია 1:250 მასშტაბში ნაკვეთის წითელი საზღვრები სრულყოფილად იხილეთ გენგეგმაზე

ტექნიკურ-ეკონომიკური მაჩვენებლები:
საერთო ფართობი.....6684,92 მ^2
სასწავლო აუდიტორიის ფართობი.....2731,39 მ^2
დამხმარე ფართობი.....3953,53 მ^2

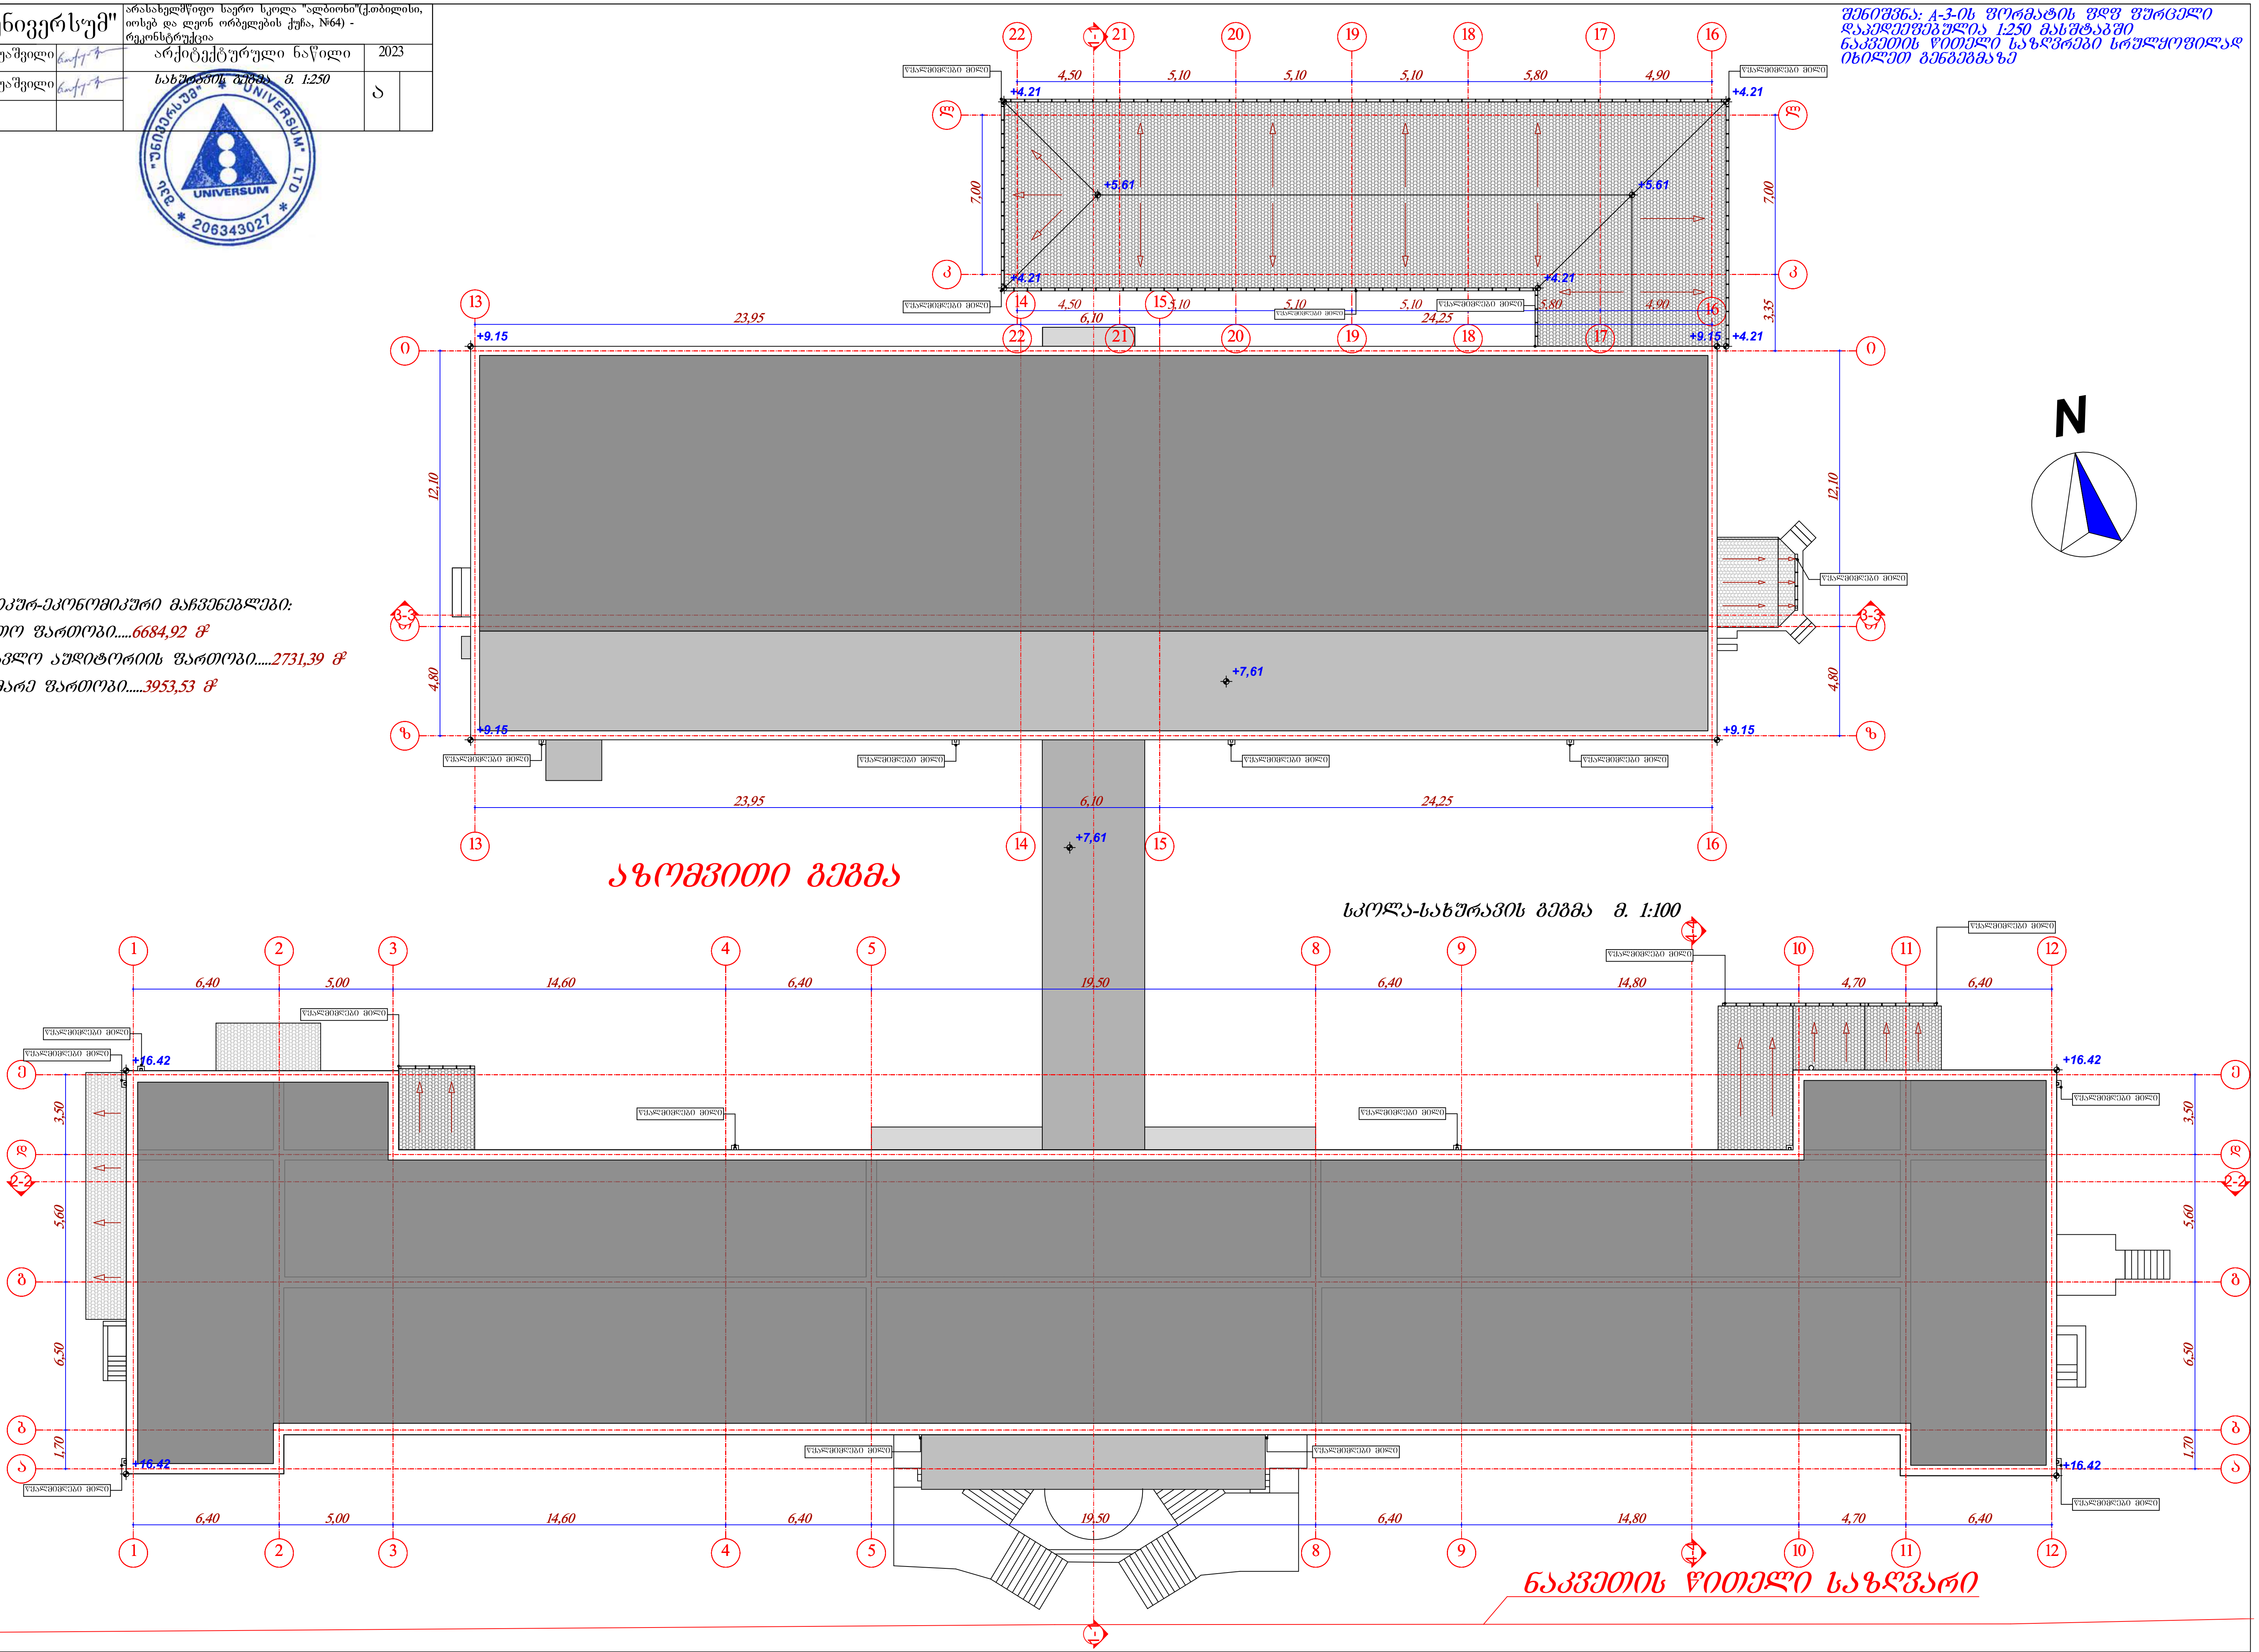

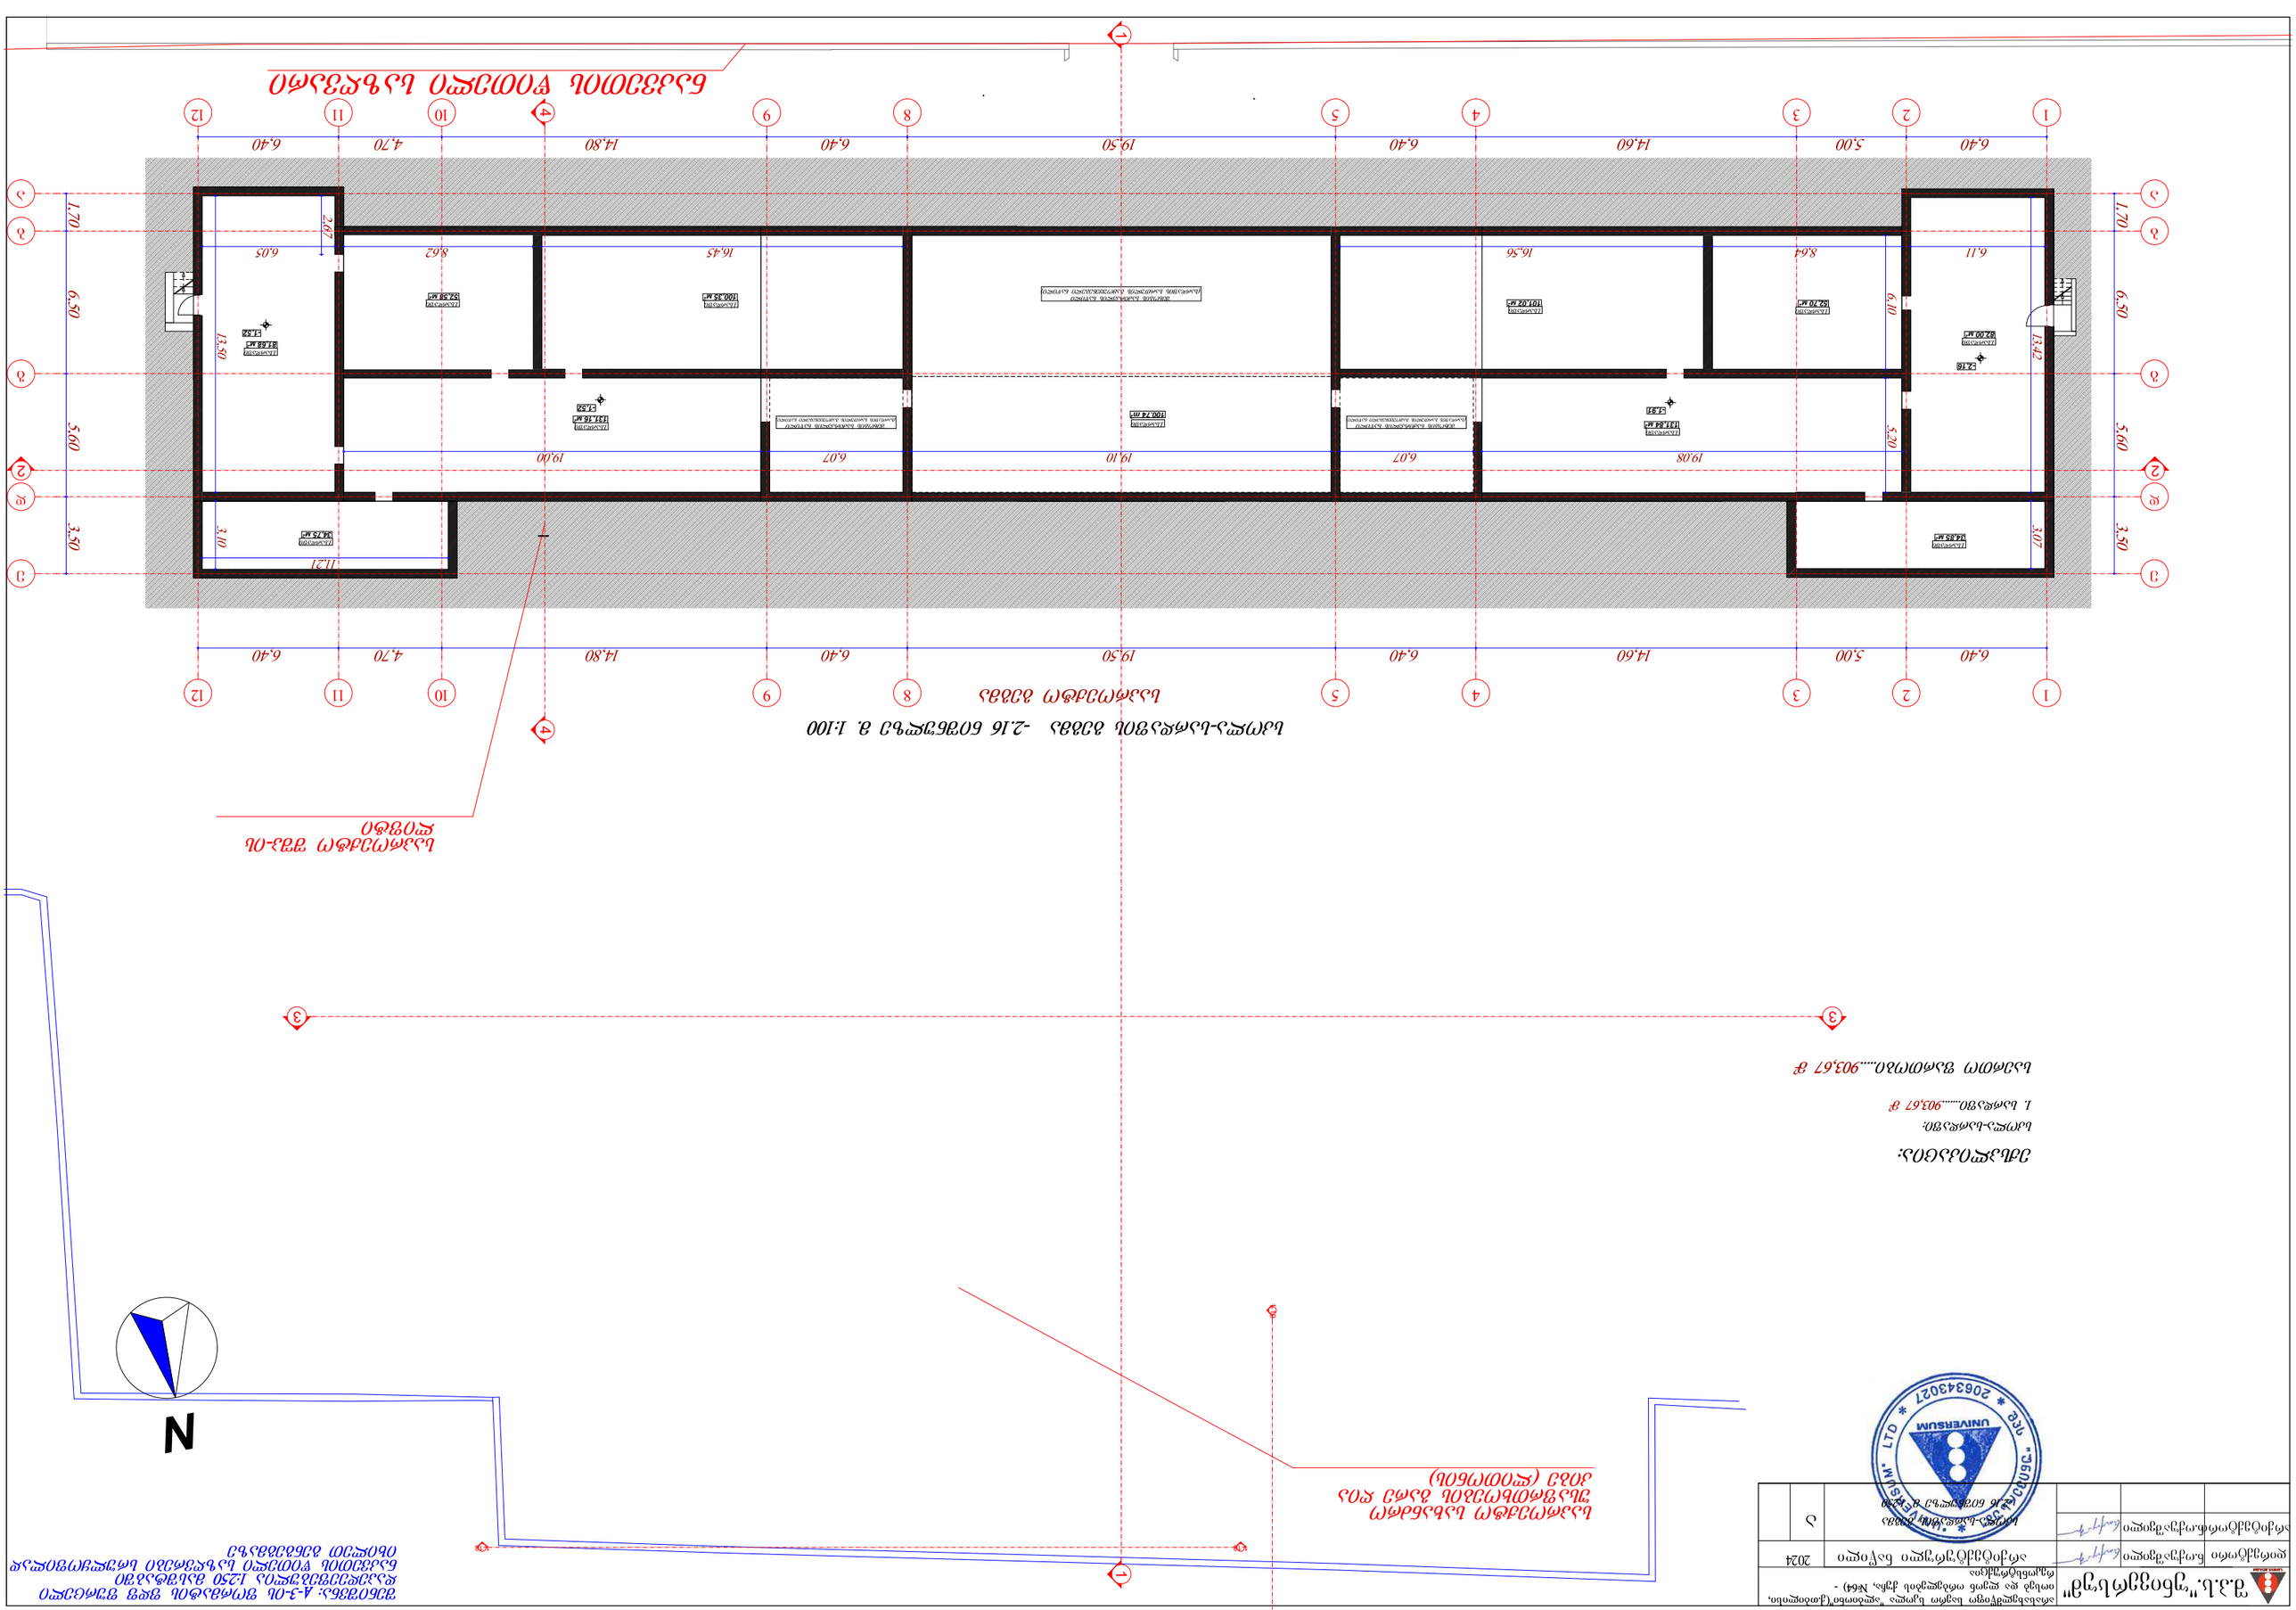









შ.პ.ს."უნივერსუმ"	არასახელმწიფო საერო სკოლა "ალბიონი"(ქ.თბილისი, იოსებ და ლეონ ორბელების ჭუჭა, №64) - რეკონსტრუქცია			
დირექტორი ნ.ოქუაშვილი	არქიტექტურული ნაწილი		2026	
არქიტექტორი ნ.ოქუაშვილი	დამხმარე ნაგებობა-I სართულის გეგმა +1.01 ნიშნულზე მ. 1:250 სკოლა-I სართულის გეგმა ±0.00 და +0.95 ნიშნულზე მ. 1:250		ა	

ექსპლიკაცია:

სკოლა-I სართული:

1. ჰოლი.....151,78 მ²
2. დერეფანი.....220,91 მ²
3. კიბის უჯრედი.....34,73 მ²
4. საკლასო ოთახი.....423,23 მ²
5. სანაცვლო.....87,23 მ²
6. დამხმარე ოთახი.....45,81 მ²
7. ადმინისტრაცია.....45,68 მ²
8. სამედიცინო ოთახი.....15,24 მ²
9. კიბე.....97,36 მ²

დამხმარე ნაგებობა და საბავშვო ბაღი-I სართული:

1. ჰოლი.....58,11 მ²
2. დერეფანი.....127,27 მ²
3. კიბის უჯრედი.....26,24 მ²
4. ბავშვთა ოთახი.....312,69 მ²
5. სანაცვლო.....39,52 მ²
6. დამხმარე ოთახი.....32,51 მ²
7. ადმინისტრაცია.....15,12 მ²
8. სამედიცინო ოთახი.....29,83 მ²
9. კიბე.....11,82 მ²
10. საპაზარეულო-სასადილო ოთახი.....110,68 მ²
11. სპორტული დარბაზი (სპორტის სამეცადინო ოთახი).....274,57 მ²
12. გასახდელი ოთახი.....37,38 მ²

13. საპროექტო სახანძრო შიაპროხიების დამხმარე და გარე ღია კიბის - 7,40 კმ.მ.

14. საპროექტო შეა-ის ფლეტი (ოთხივე სართული ჯამურად) -9,61 კმ.მ. ამის საფუძველზე დენტის - 2,4025 კმ.მ.

საერთო ფართობი.....2207,5125 მ²

მათ შორის:

სასწავლო აუდიტორიის ფართობი.....1045,22 მ²

დამხმარე ფართობი.....1162,2925 მ²

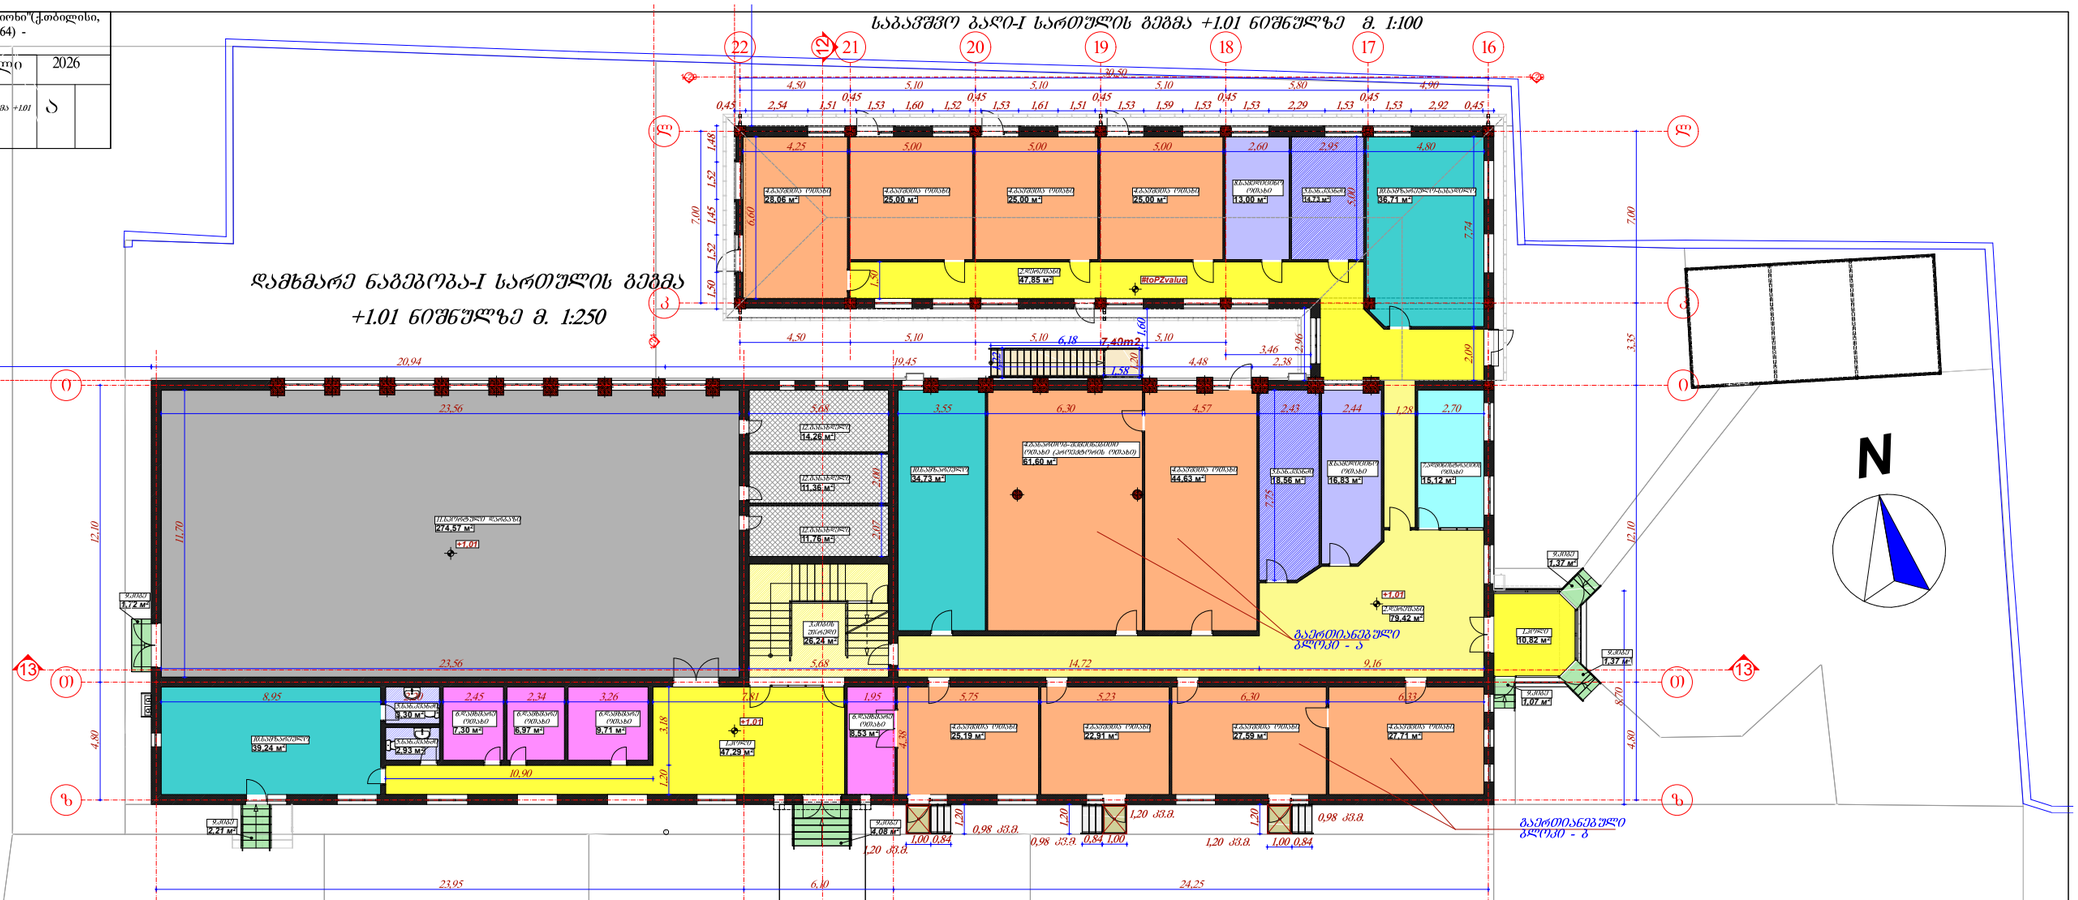

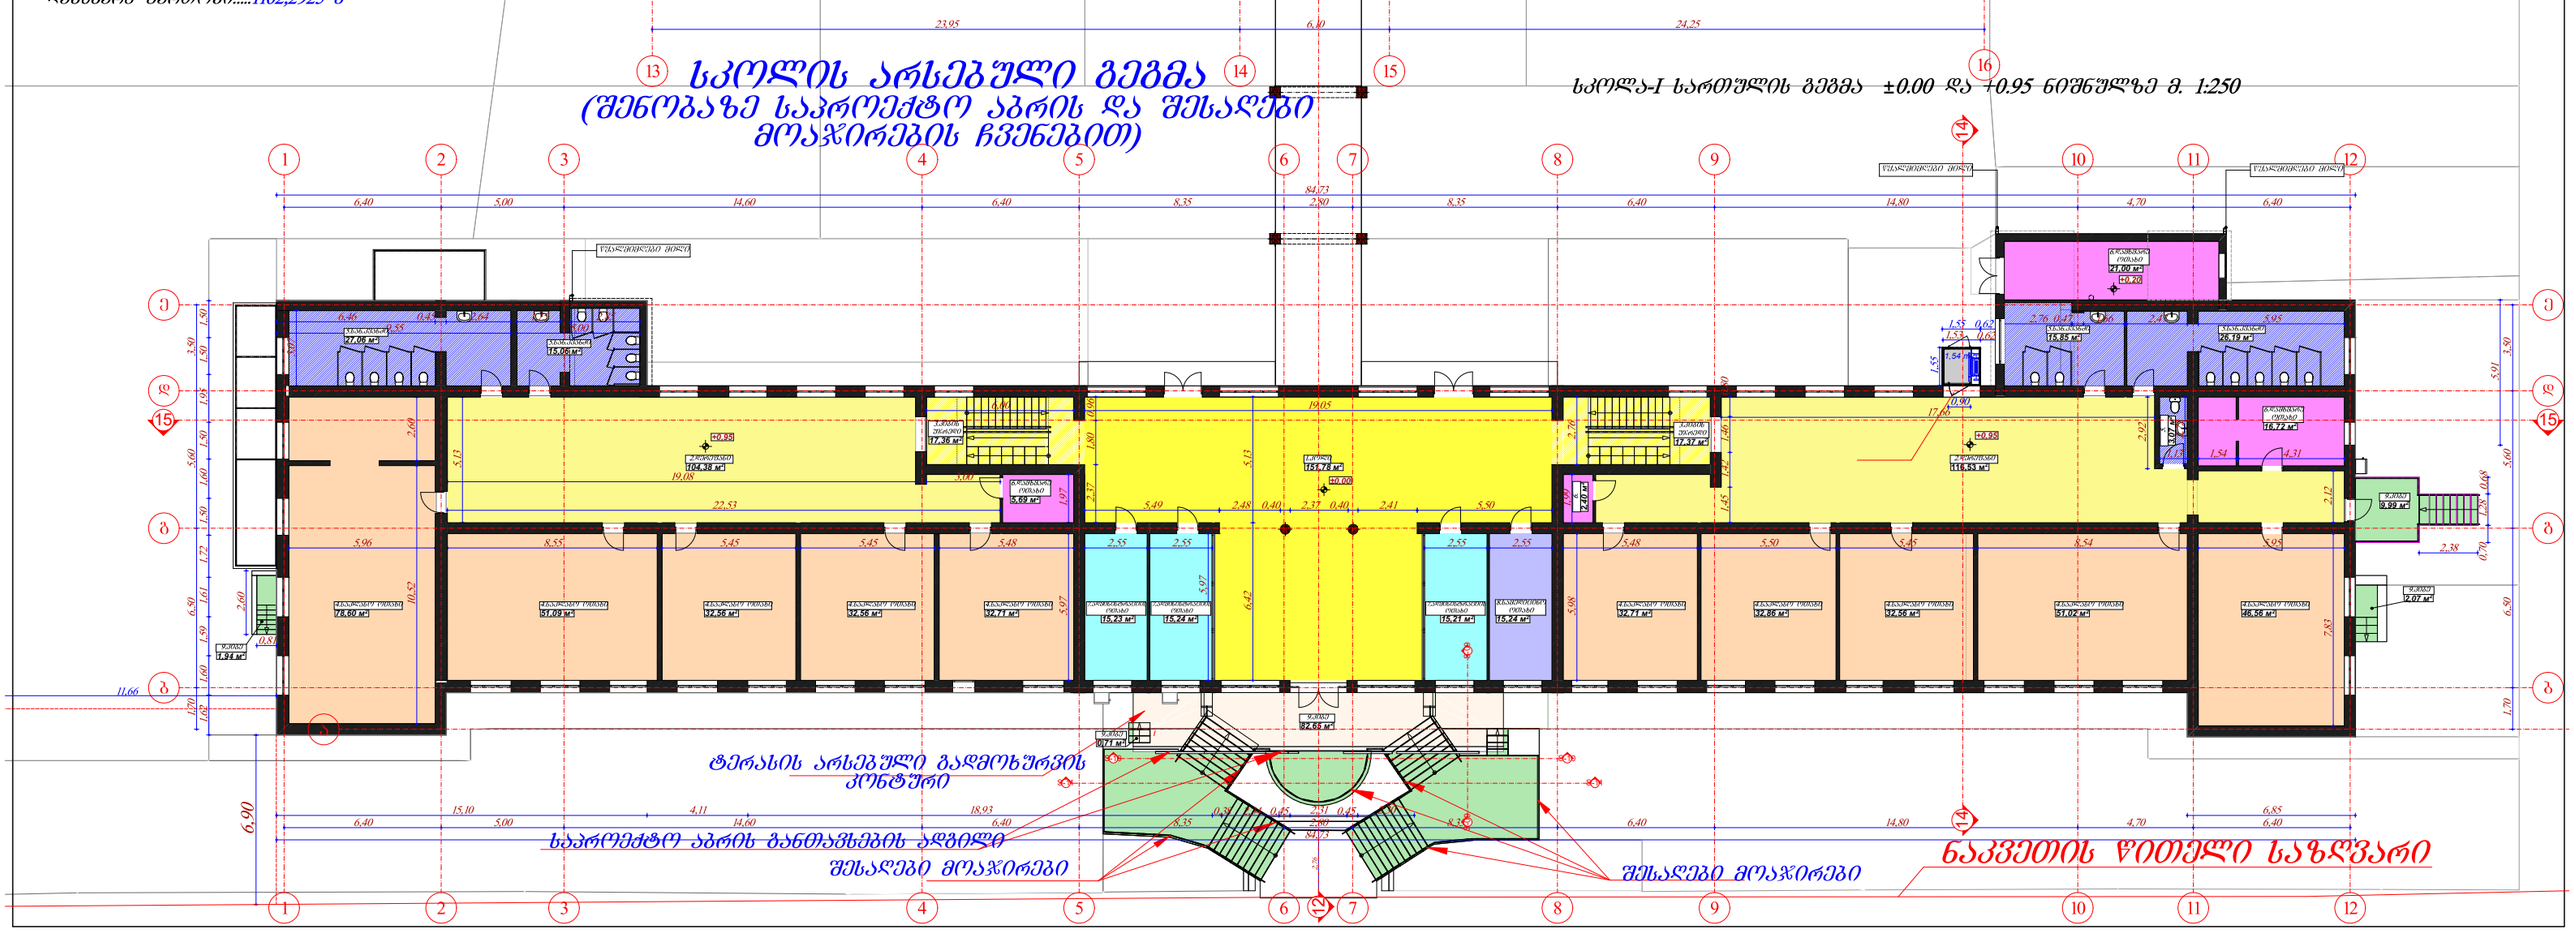

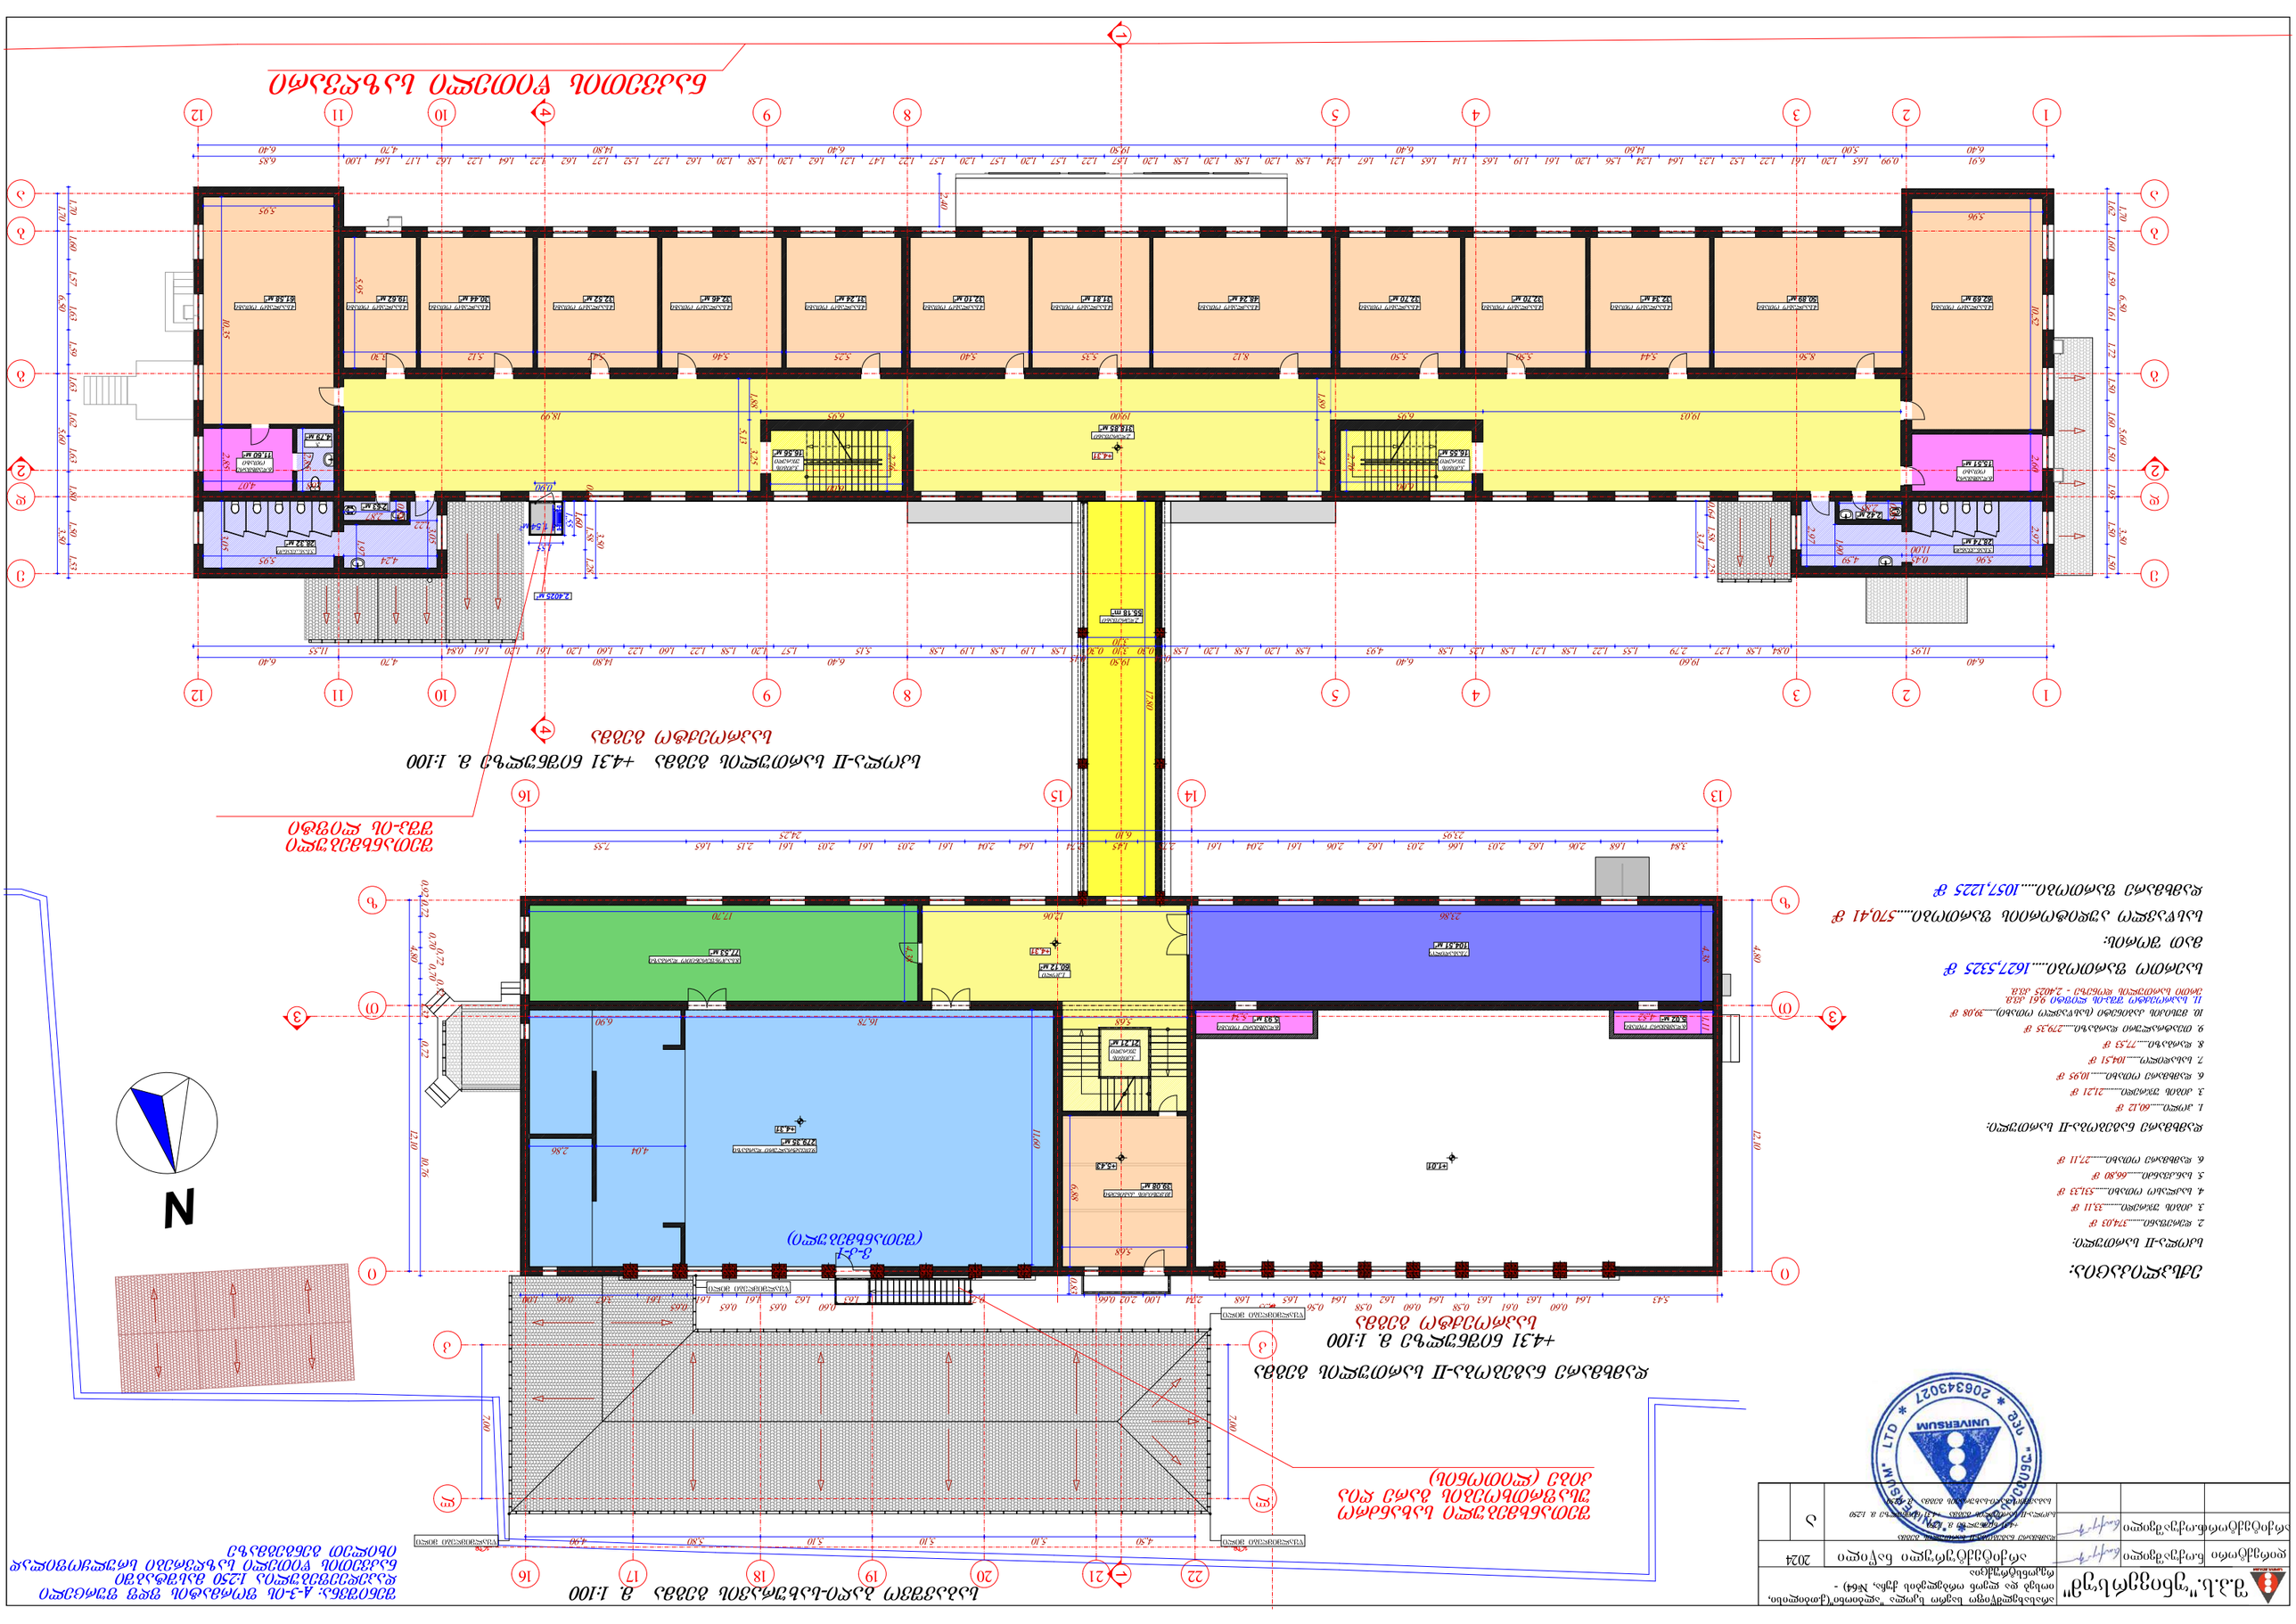
ნახაზის ნომერი და დასახელება

ნაკვეთის გენერალური გეგმა

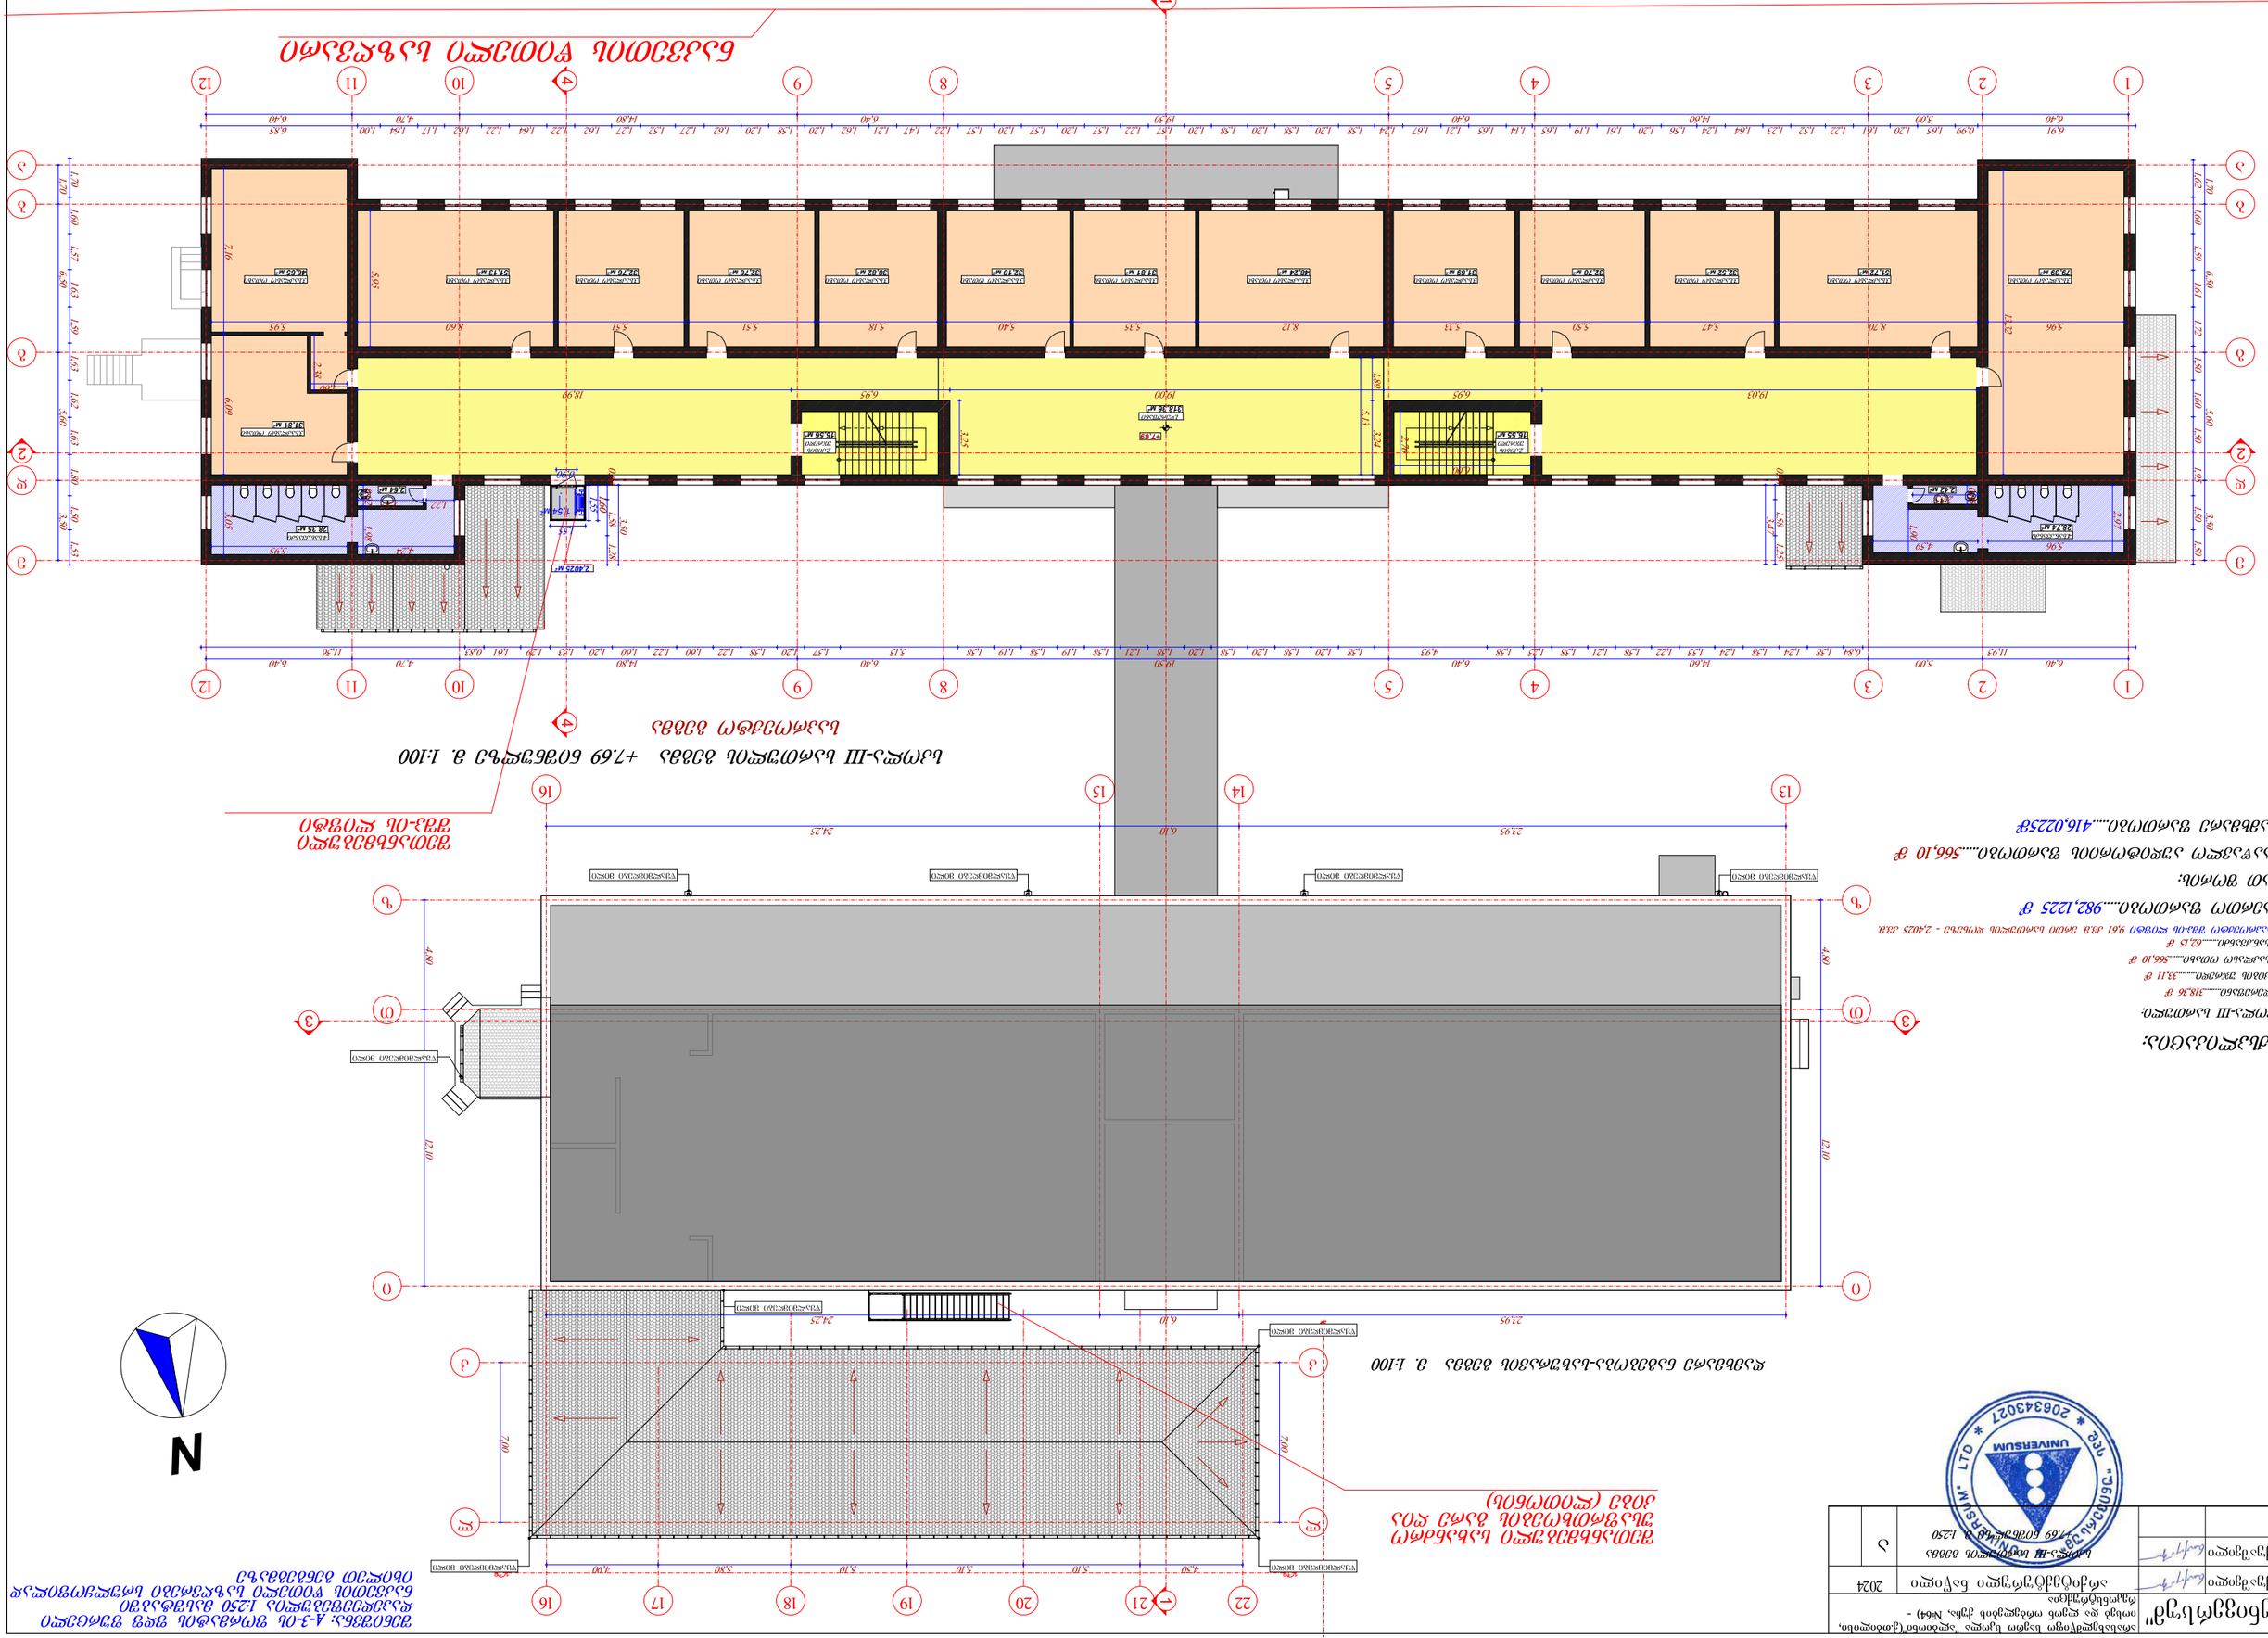
N
ტერიტორიის მოსაზღვრე
ტერიტორიის მოსაზღვრე
ტერიტორიის მოსაზღვრე











































შ.პ.ს."უნივერსუმ"			არასახელმწიფო საერო სკოლა "ალბიონი"(ქ.თბილისი, იოსებ და ლეონ ორბელების ქუჩა, №64) - რეკონსტრუქცია		
დირექტორი	ნ.ოქუაშვილი		არქიტექტურული ნაწილი	2024	
არქიტექტორი	ნ.ოქუაშვილი		სახურავის გეგმა მ. 1:250	ა	

შენიშვნა: A-3-ის ფორმატის ფდფ ფურცელი დაკედეეფებულია 1:250 მასშტაბში ნაკვეთის წითელი საზღვრები სრულყოფილად იხილეთ გენგეგმაზე

ტექნიკურ-ეკონომიკური მაჩვენებლები:

საერთო ფართობი.....6701,93 მ² (საპროექტო)

სასწავლო აუდიტორიის ფართობი.....2731,39 მ²

დამხმარე ფართობი.....3970,54 მ² (საპროექტო)

