შენიშვნა: A-3-ის ფორმატის ფდფ ფურცელი დაკადრებულია 1:250 მასშტაბში ნაკვეთის წითელი საზღვრები ცდება აღნიშნული გვერდის ფორმატს, დეტალურად იხილეთ გენგეგმაზე

სკოლის ფასადი 1-12 ღერძებში მ. 1:100

ფასადის აზომვითი ნახაზი

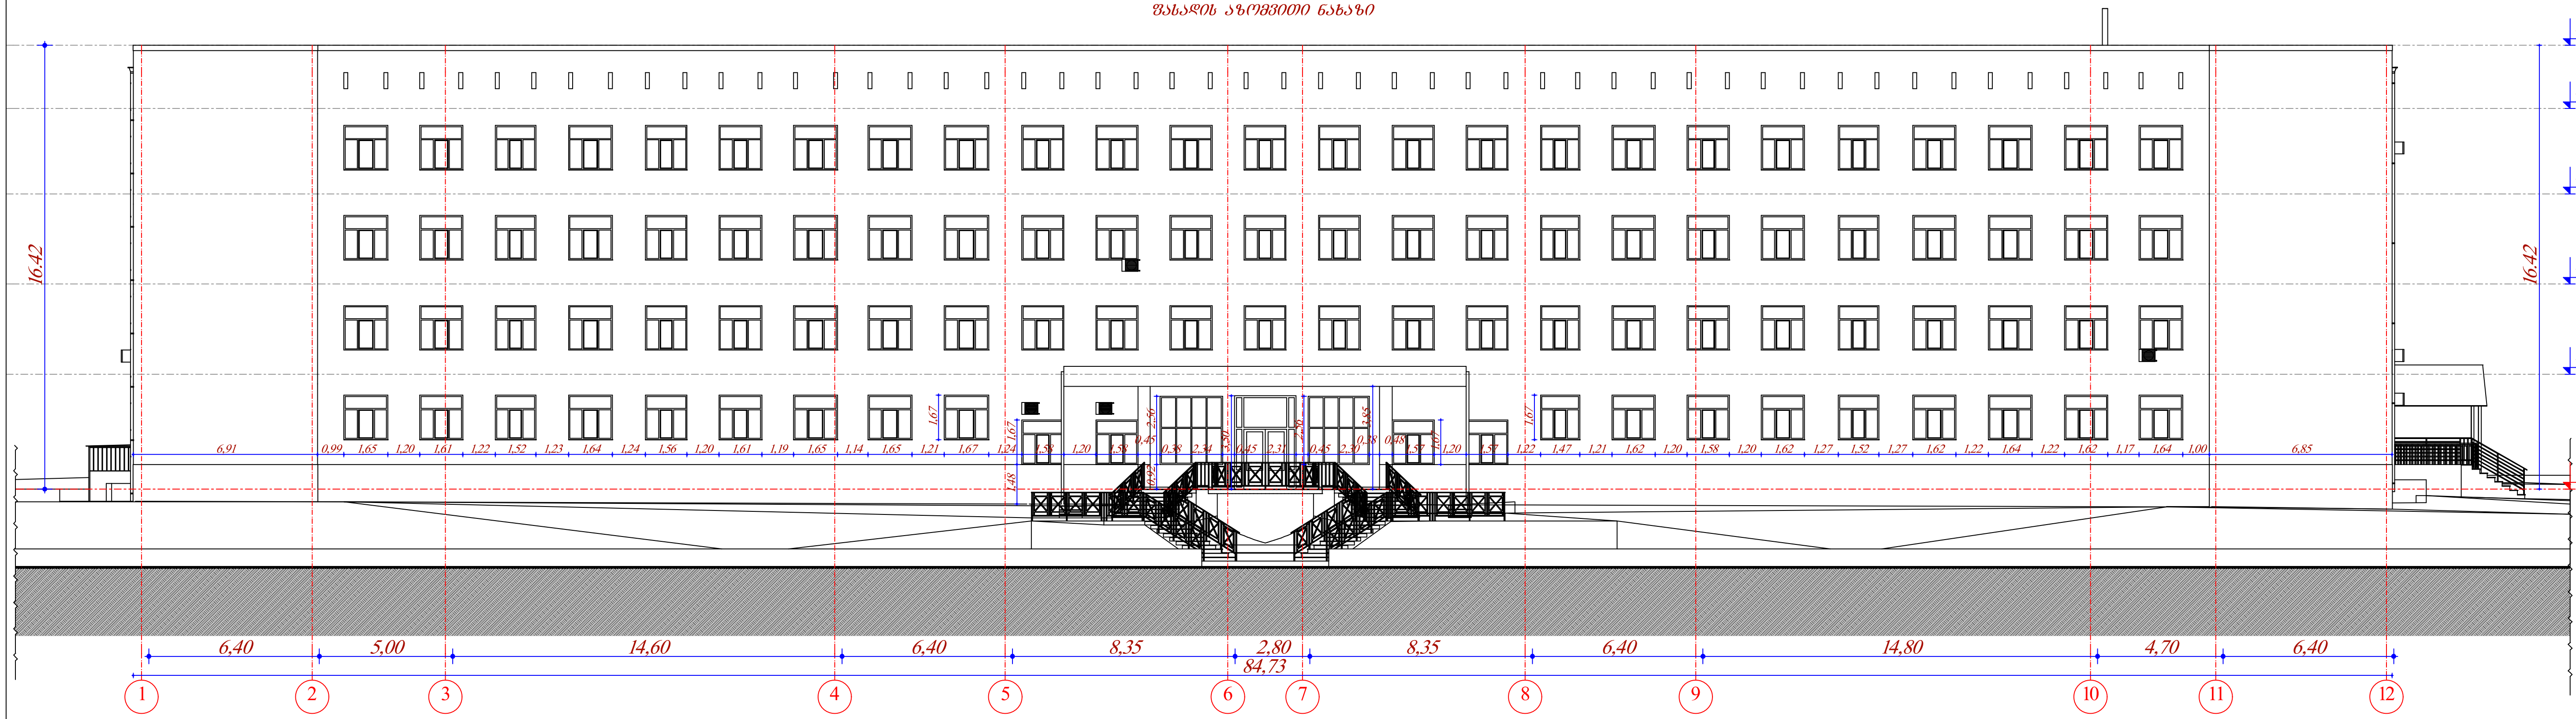

ფასადი 13-16 ღერძებში მ. 1:100

ფასადის აზომვითი ნახაზი

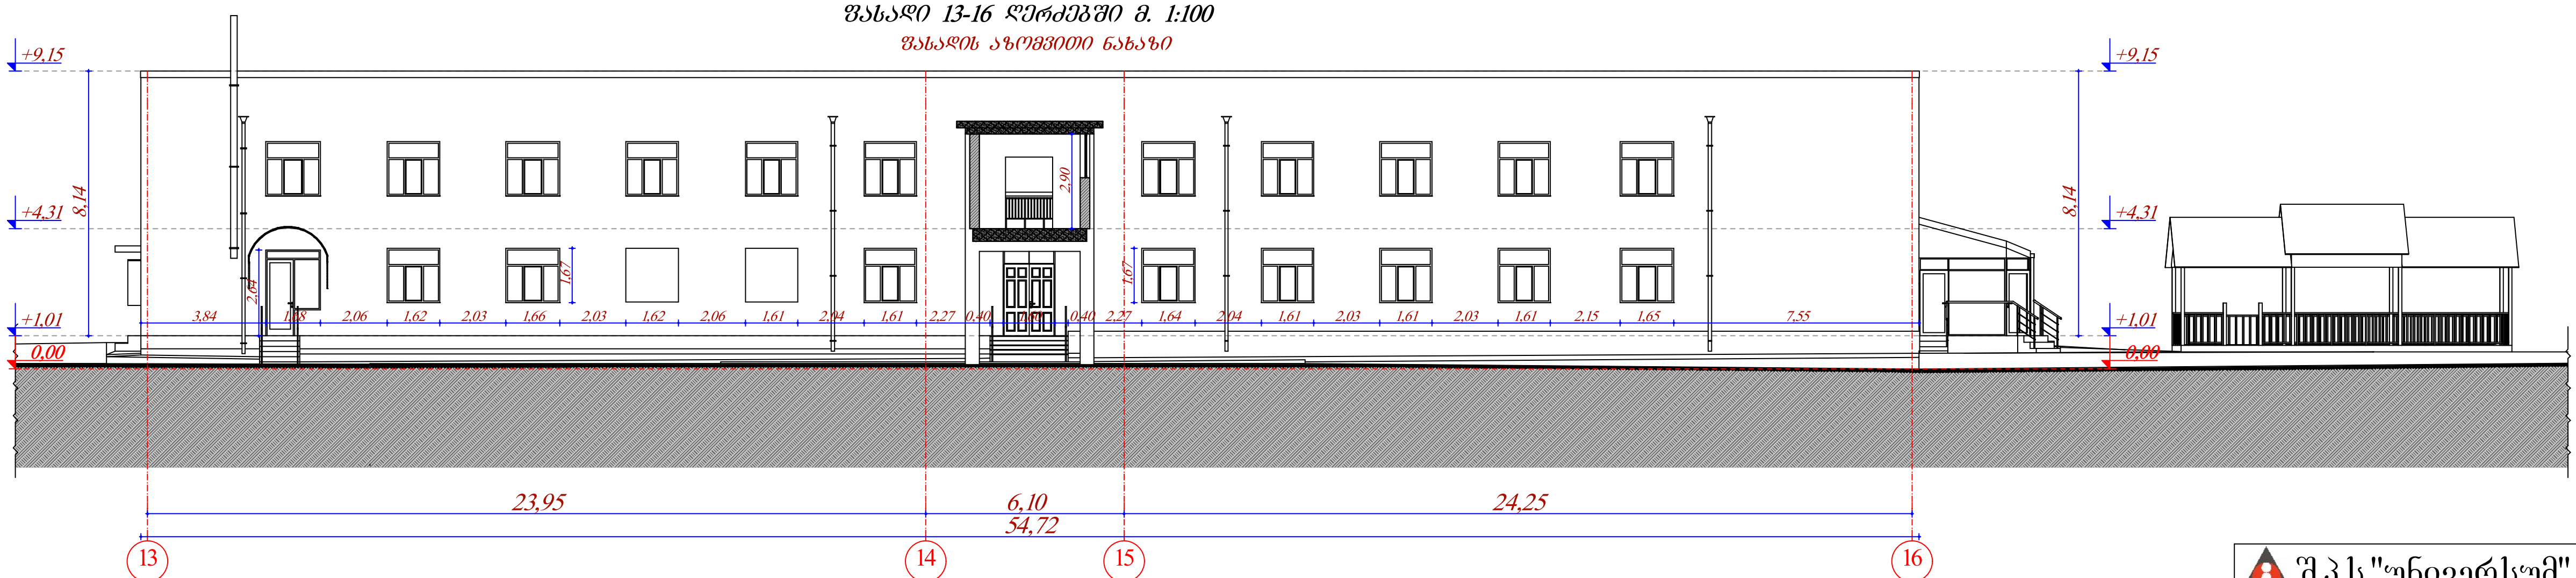

შ.პ.ს."უნივერსუმ"			არასახელმწიფო საერო სკოლა "ალბიონი"(ქ.თბილისი, იოსებ და ლეონ ორბელების ქუჩა, №64) - რეკონსტრუქცია
დირექტორი	ნ.ოქუაშვილი		არქიტექტურული ნაწილი / 2023
არქიტექტორი	ნ.ოქუაშვილი		სკოლის ფასადი 1-12 ღერძებში მ. 1:250 ფასადი 13-16 ღერძებში მ. 1:250 / ა

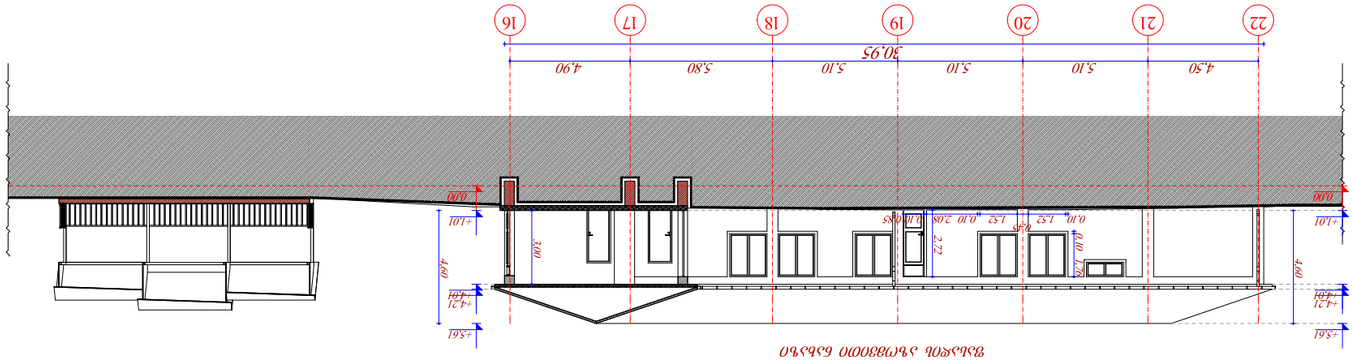



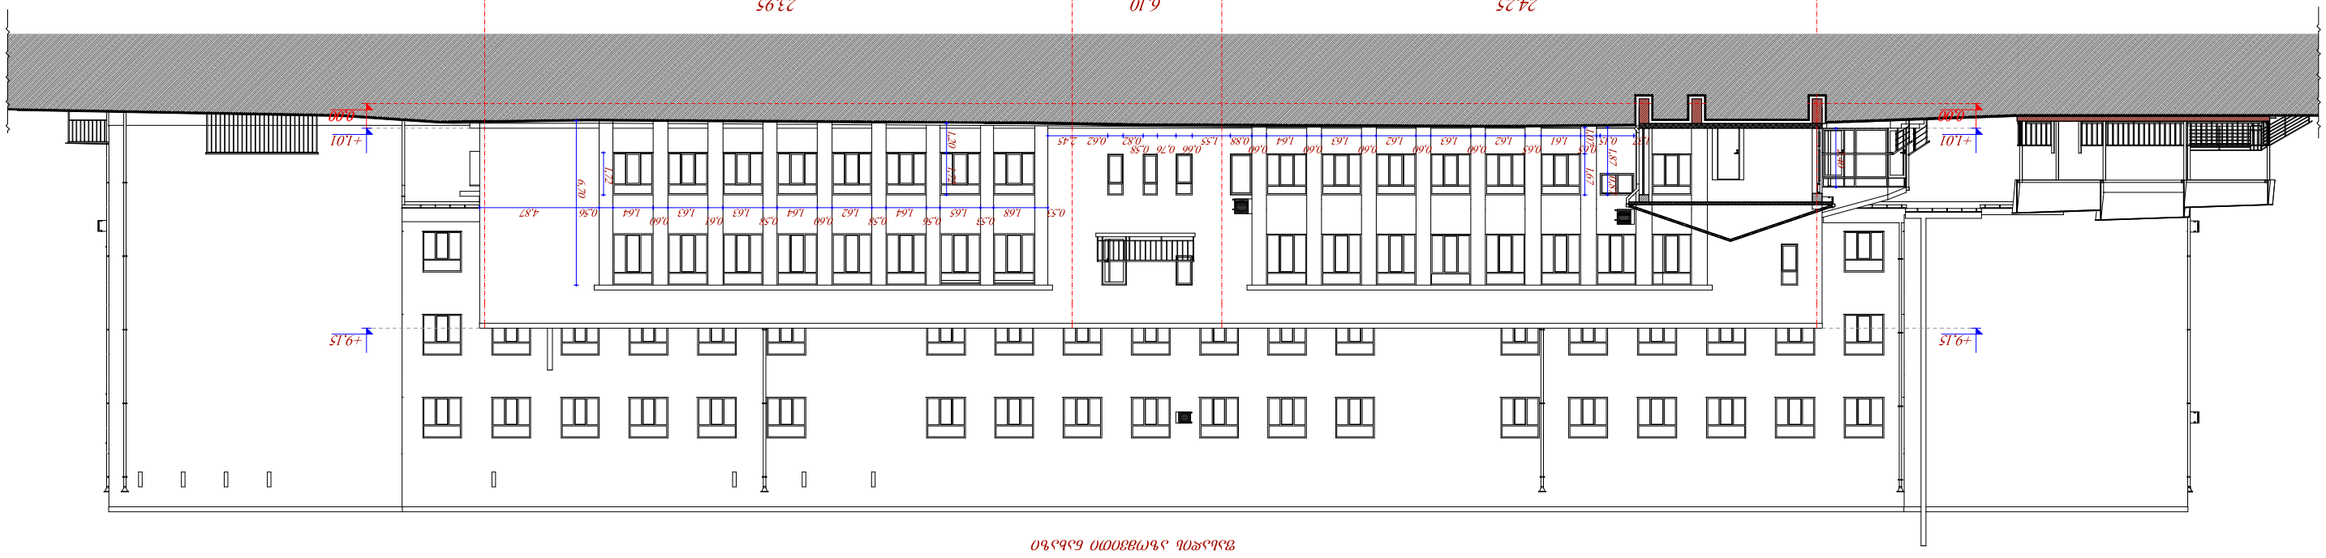






სკოლის ფასადი 12-1 ღერძებში მ. 1:100

ფასადის აზომვითი ნახაზი

შენიშვნა: A-3-ის ფორმატის ფდფ ფურცელი დაპრინტებულია 1:250 მასშტაბში, ნაკვეთის წითელი საზღვრები დეტალურად იხილეთ გეგმებზე



ფასადი ა-ლ ღერძებში მ. 1:100

ფასადის აზომვითი ნახაზი

ნაკვეთის ვერტიკალური წითელი საზღვარი

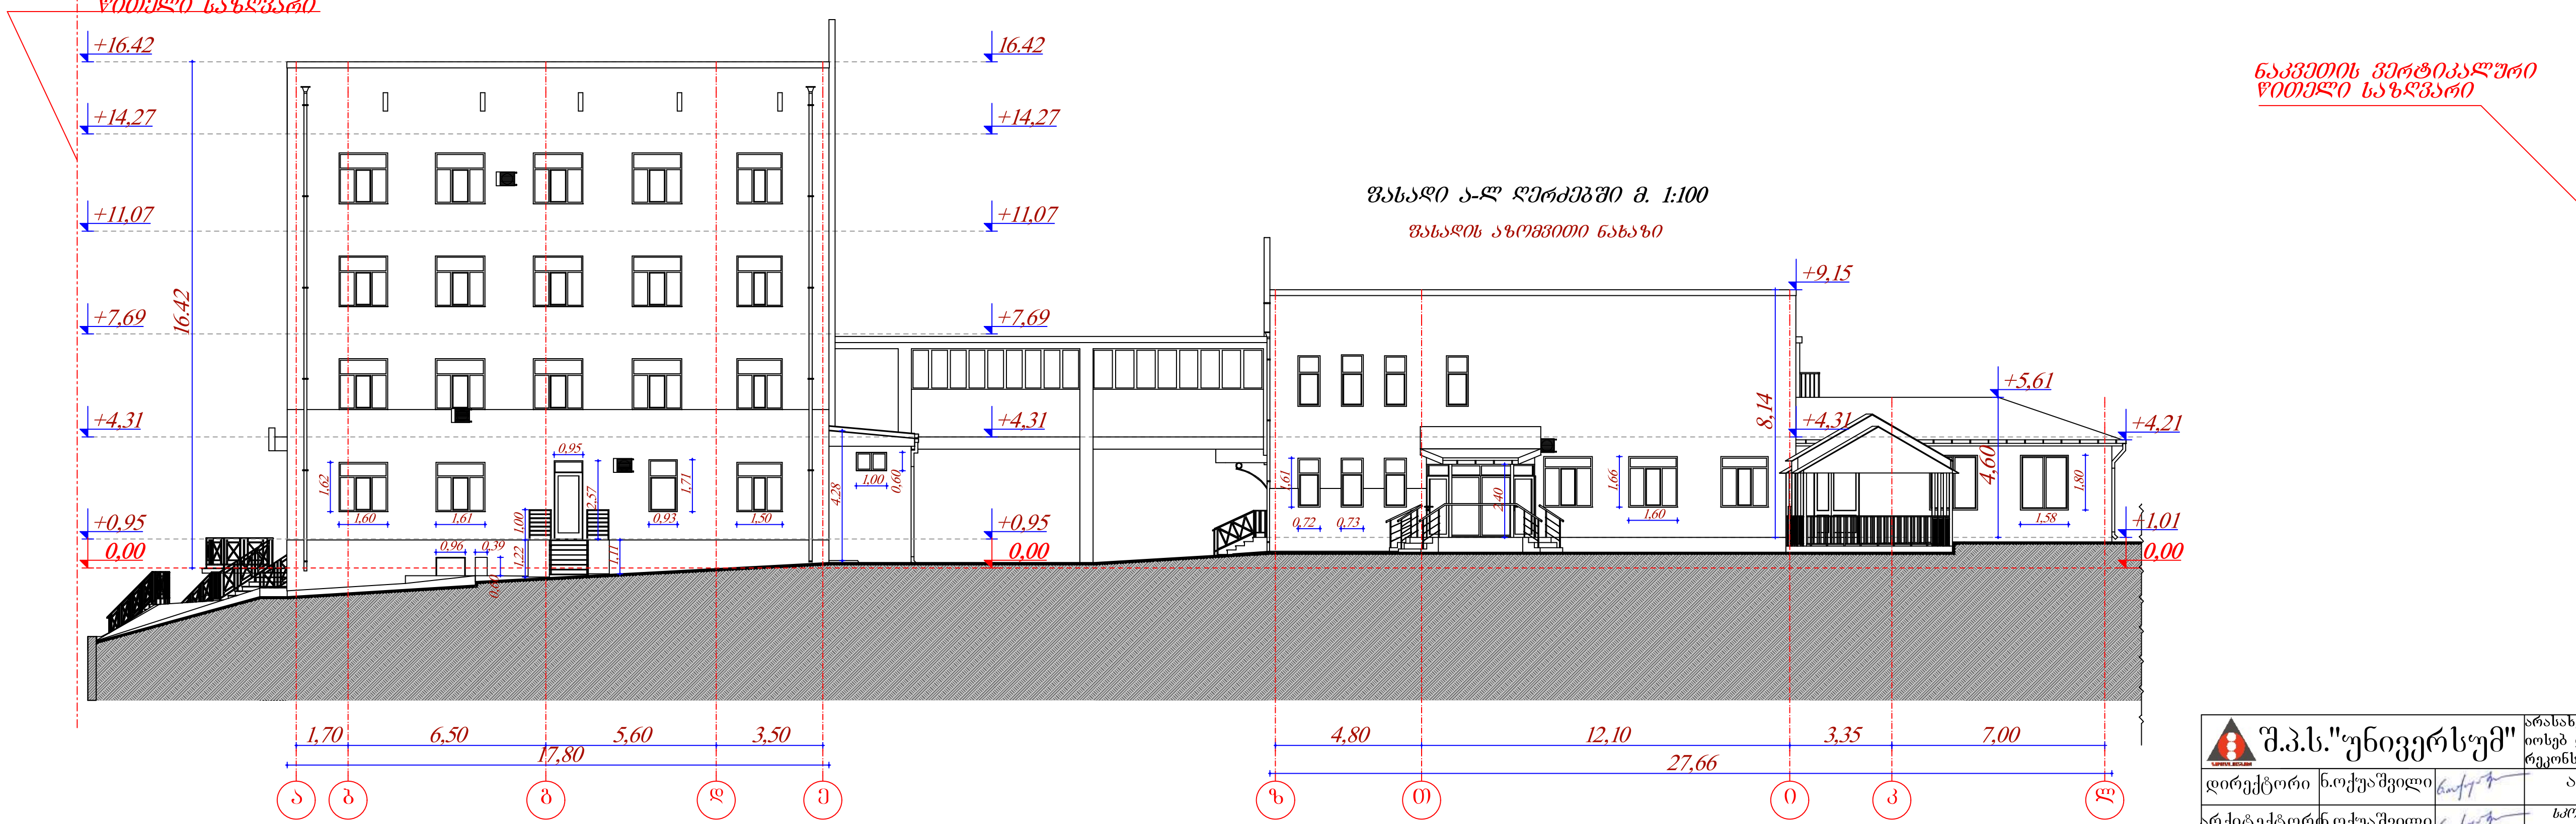

შ.პ.ს."უნივერსუმ"	არასახელმწიფო საერო სკოლა "ალბიონი"(ქ.თბილისი, იოსებ და ლეონ ორბელების ქუჩა, №64) - რეკონსტრუქცია		
დირექტორი	ნ.ოქუაშვილი	არქიტექტურული ნაწილი	2023
არქიტექტორი	ნ.ოქუაშვილი	სკოლის ფასადი 12-1 ღერძებში მ. 1:250 ფასადი ა-ლ ღერძებში მ. 1:250	ა

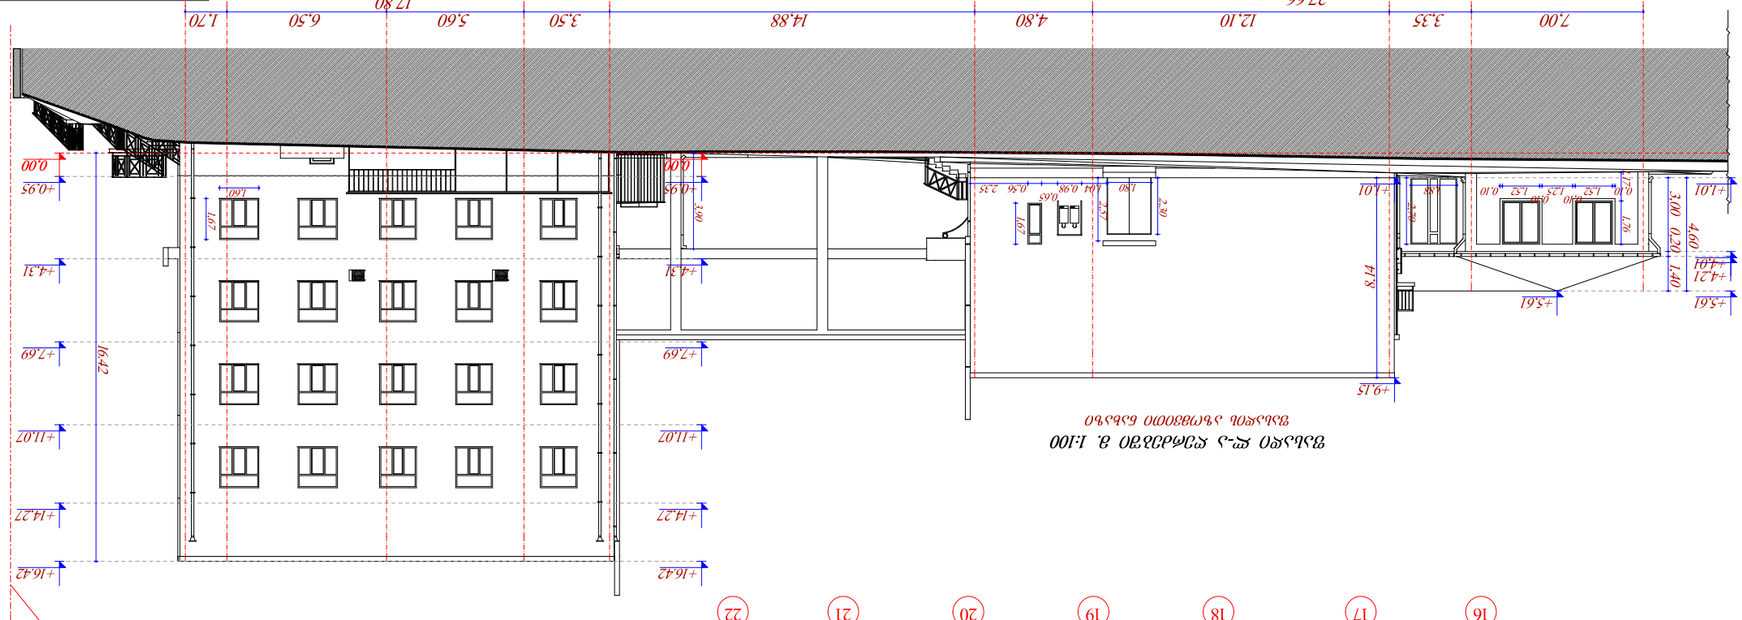








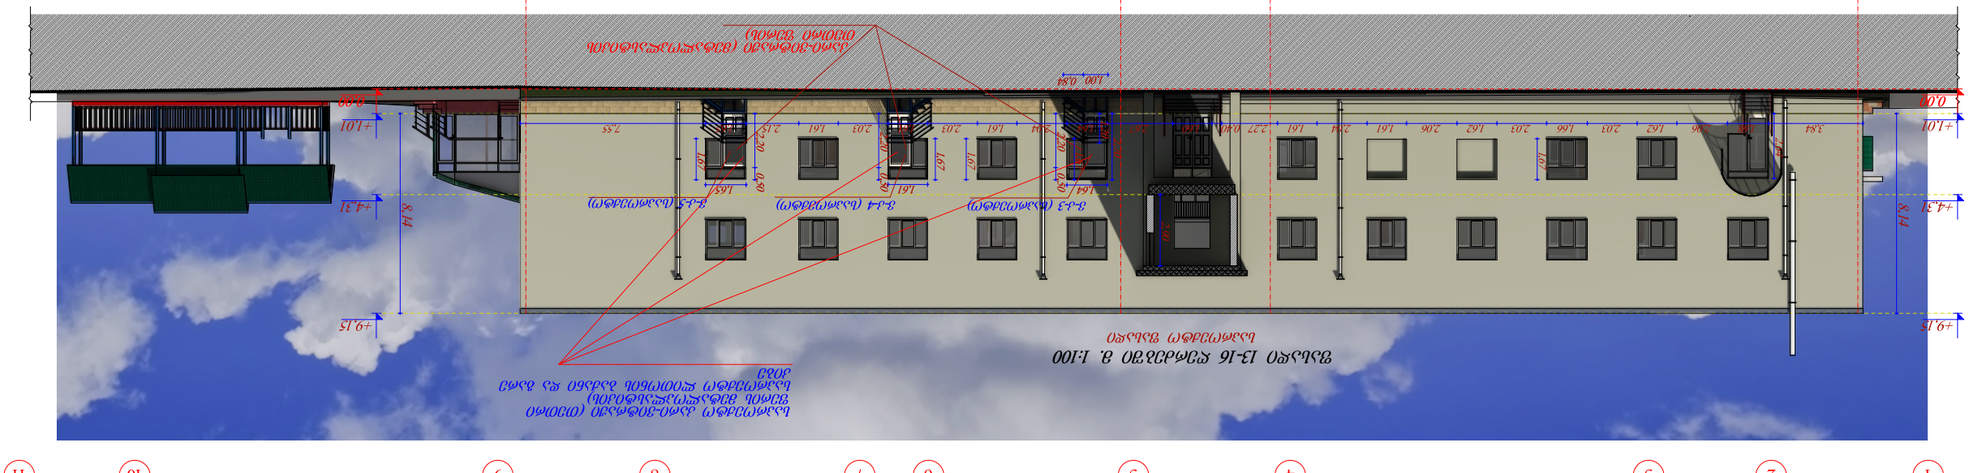






სკოლის ფასადი 1-12 ღერძებში მ 1:250

არსებული შენობის საპროექტო ფასადი
(ფასადის მცირე ნაწილობრივი რეკონსტრუქცია)

სახელმწიფო გერბი
(ღამის საათებში
აინთება)



არსებული კედლის
ნაწილი იღებება მუქ
ბეჟ ფერში **RAL 1019**

არსებული
მოაჯირების ღებვა
შავ ფერში **RAL 9011**

მოცულობითი ასოები - მუქი
რძიანი შოკოლადის ფერის (ღამის
საათებში აინთება) **RAL 8016**

შეიფუთება "ალკობონდით" ღია
ბეჟ ფერში **RAL 1015**

შ.პ.ს."უნივერსუმ"			არასახელმწიფო საერო სკოლა "ალბიონი"(ქ.თბილისი, იოსებ და ლეონ ორბელების ქუჩა, №64) - რეკონსტრუქცია		
დირექტორი	ნ.ოქუაშვილი		არქიტექტურული ნაწილი	2026	
არქიტექტორი	ნ.ოქუაშვილი		სკოლის ფასადი 1-12 ღერძებში მ. 1:250 ფასადი 13-16 ღერძებში მ. 1:250	ა	

მოცულობითი ასოები წითელი
ფერის (ღამის სათეგში აინთება)
RAL 3020

სკოლის აბრა (საპროექტო) მ 1:25

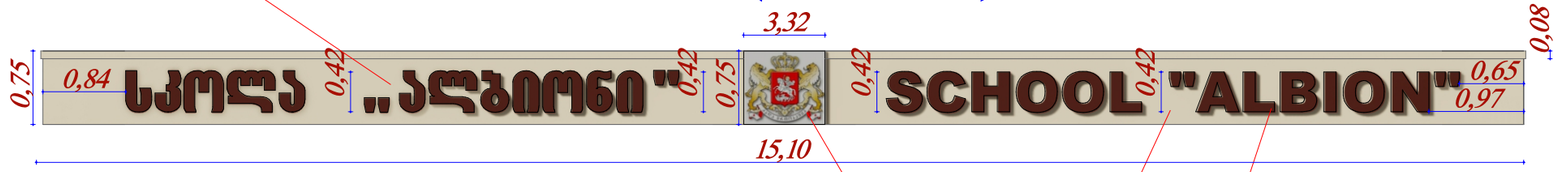

სახელმწიფო გერბი
(ღამის სათეგში
აინთება)

მოცულობითი ასოები - მუქი
რძიანი შოკოლადის ფერის (ღამის
სათეგში აინთება) **RAL 8016**

შეიფუთება "ალკობონდით" ღია
გეჟ ფერში **RAL 1015**

სკოლის ფასადის ფრაგმენტი მ 1:50
(საპროექტო)



სახელმწიფო გერბი
(ღამის სათეგში
აინთება)

არსებული კედლის
ნაწილი იღებება მუქ
გეჟ ფერში **RAL 1019**

არსებული
მოაჯირების ღეგვა
შავ ფერში **RAL 9011**

შეიფუთება "ალკობონდით" ღია
გეჟ ფერში **RAL 1015**

მოცულობითი ასოები - მუქი
რძიანი შოკოლადის ფერის (ღამის
სათეგში აინთება) **RAL 8016**

არსებული მოაჯირების ღეგვა
შავ ფერში **RAL 9011**

არსებული კედლის
ნაწილი იღებება მუქ
გეჟ ფერში **RAL 1019**

შ.პ.ს."უნივერსუმი"			არასახელმწიფო სკოლა "ალბიონი" (ქალაქი ოსება და ლეონ ორბელიანის ქუჩების კვეთა - რეკონსტრუქცია	
დირექტორი	ნ.ოქუაშვილი		არქიტექტურული ნაწილი	2026
არქიტექტორი	ნ.ოქუაშვილი		სკოლის ფასადის ფრაგმენტი მ 1:50 აბრა მ 1:25	ა

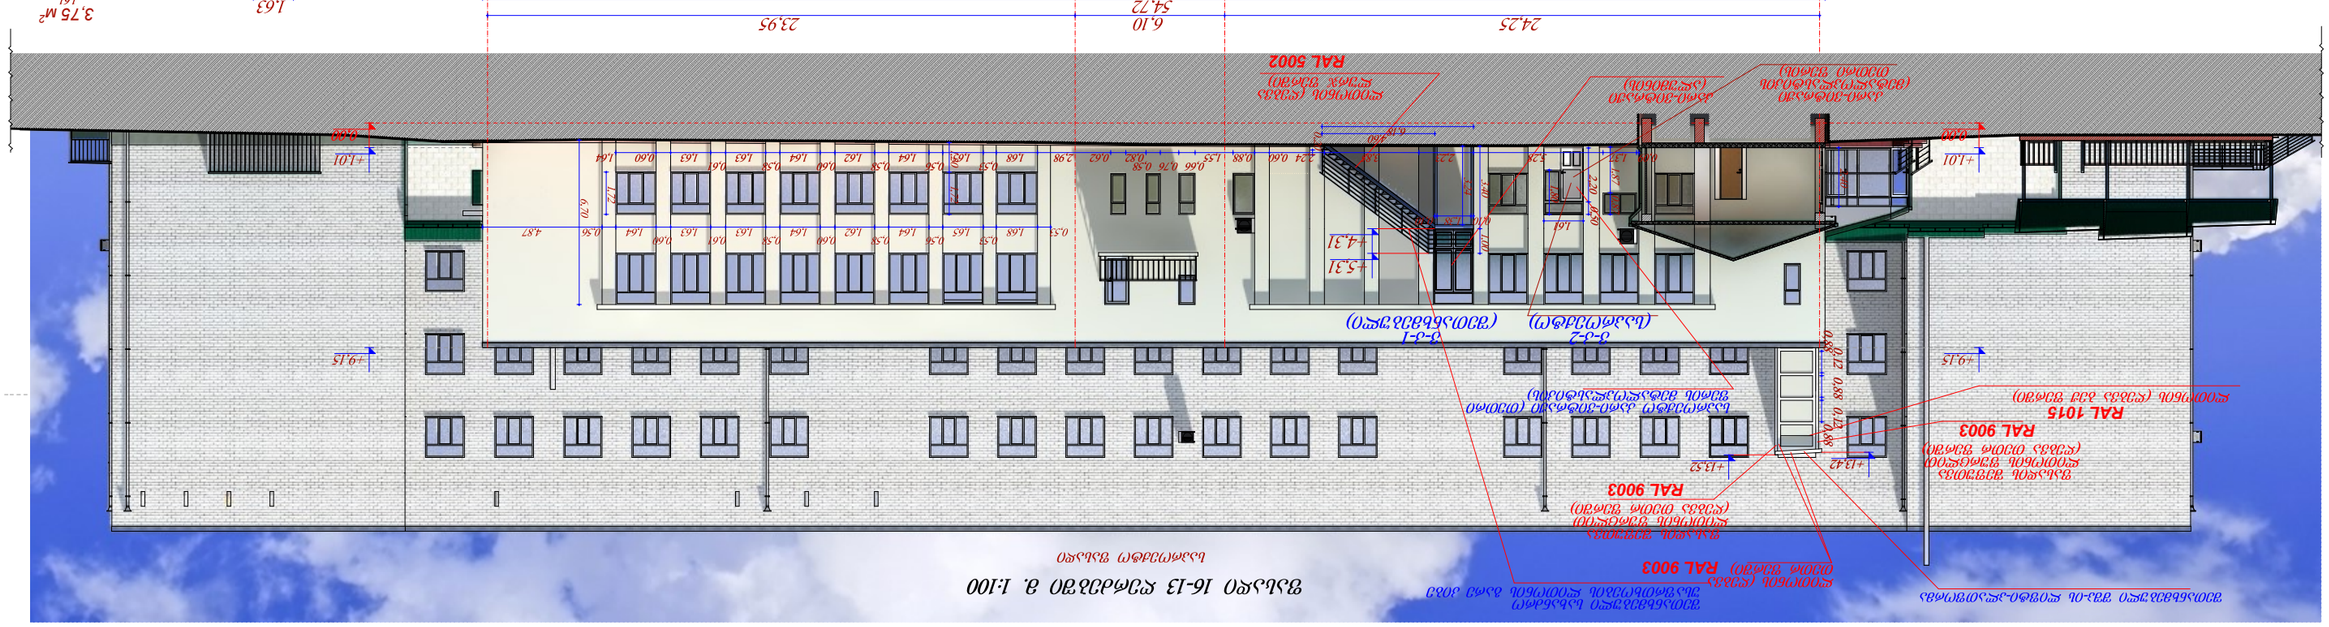
RAL 5002
RAL 9003
RAL 1015
RAL 9003
RAL 9003
RAL 5002
24.25
6.10
23.95
54.72
30.95
4.50
5.10
5.10
5.80
4.90
16
15
14
13
22
21
20
19
18
17
16
+9.15
+10.01
+13.42
+13.52
+4.21
+5.31
+5.61
0.00
3.75 M²
1.63
5.04 M²
3.09
2.70
1.80
1.61
0.70
2.20
ბ-ბ-2 (სასტუმრო)
ბ-ბ-1 (ვესტიბიული)










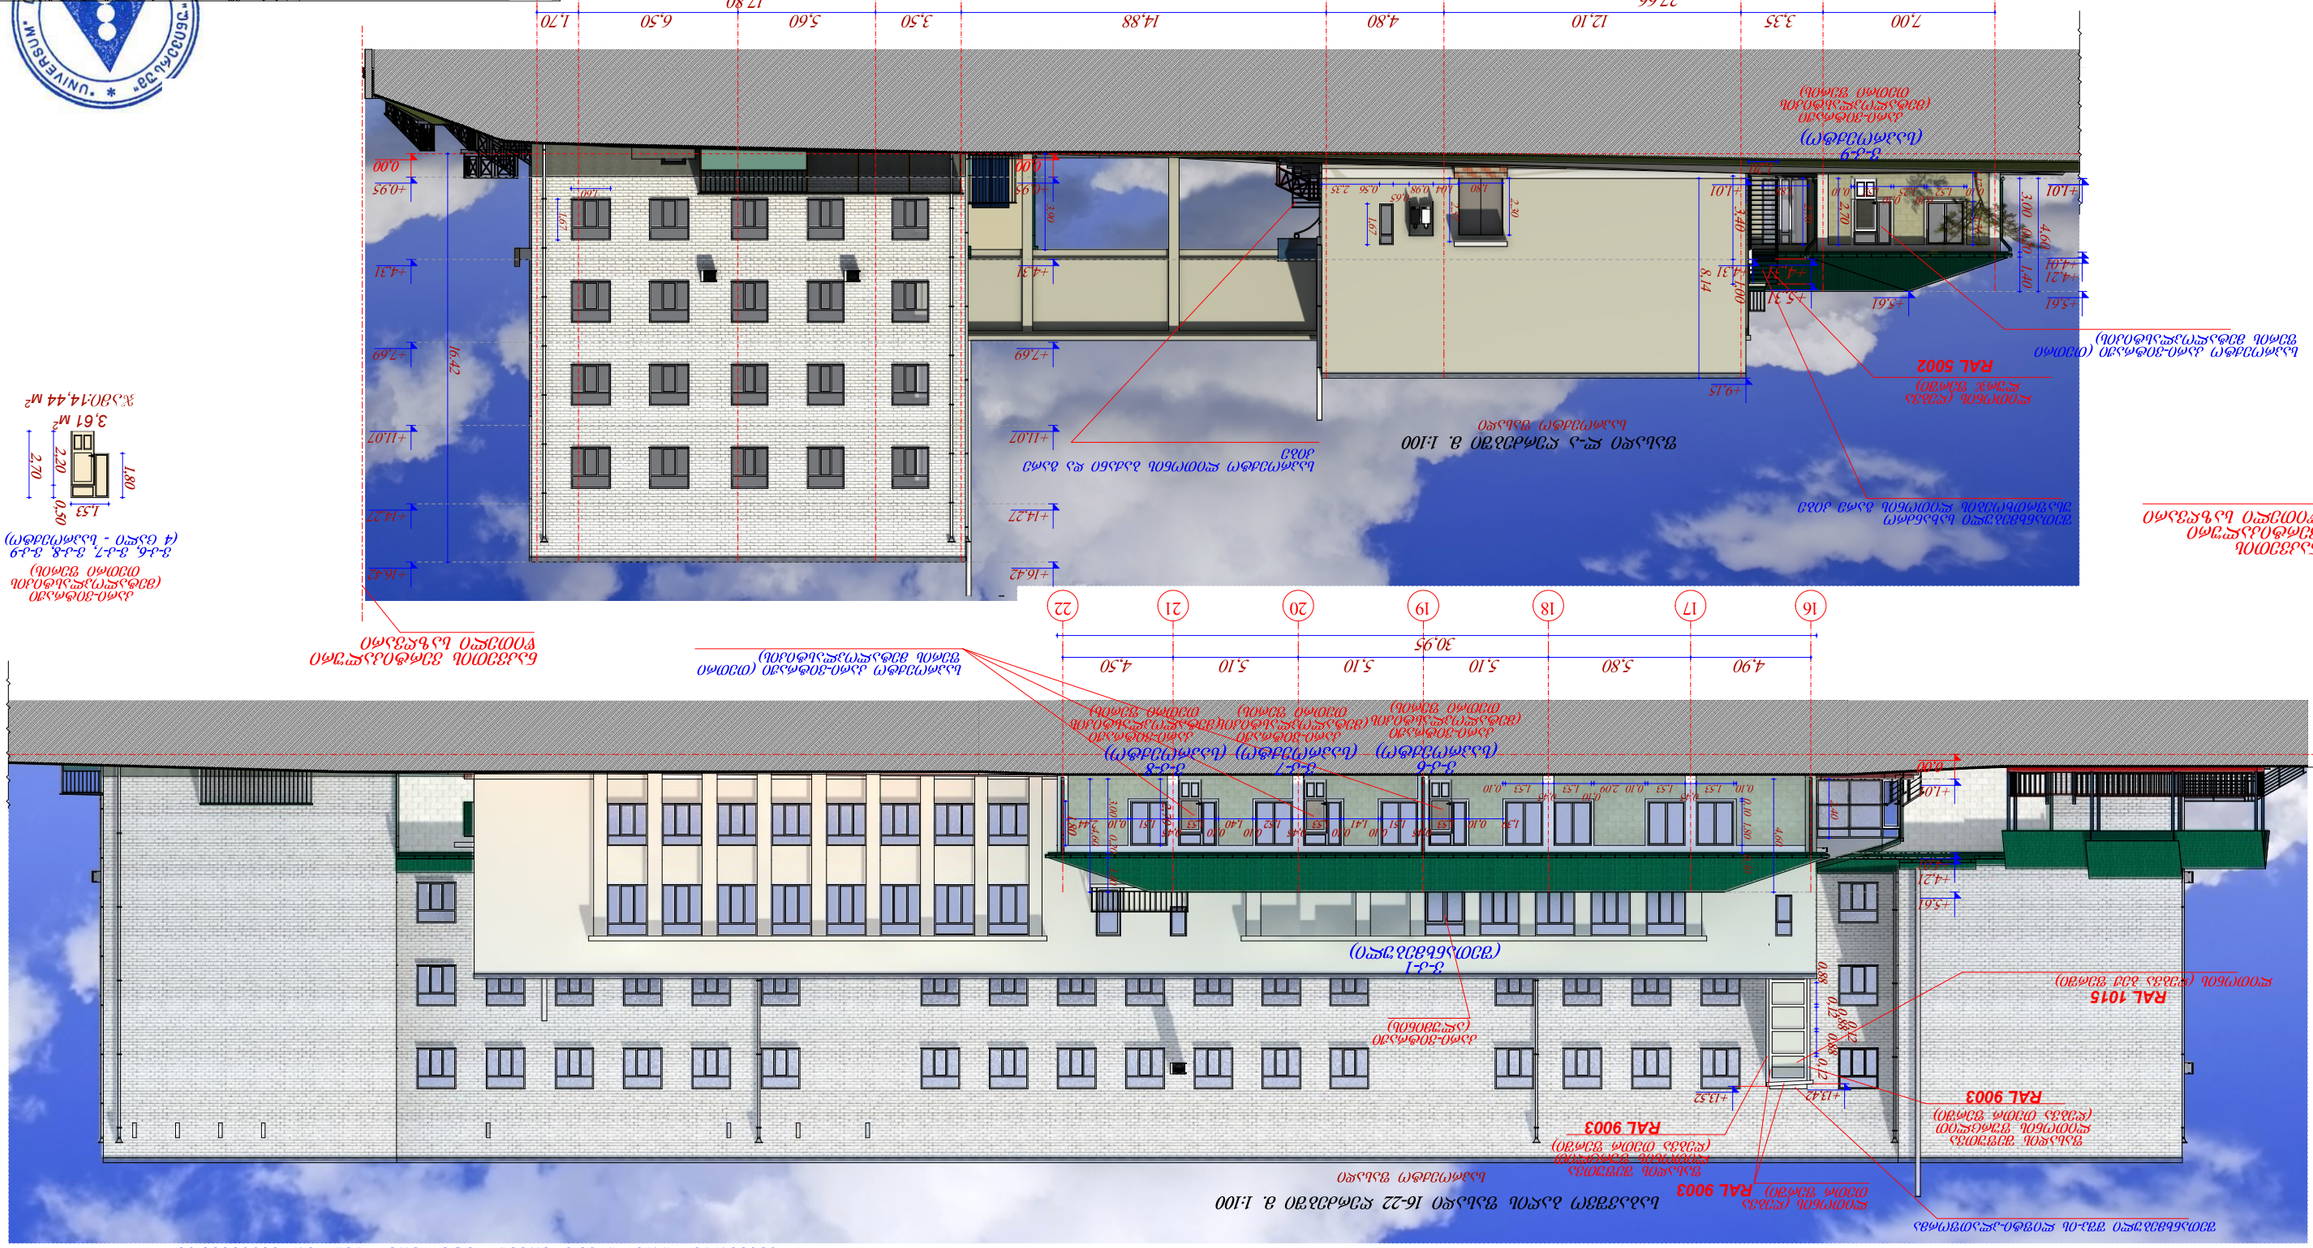

UNIVERSUM
* UNIVERSUM *
ს.ს. "უნივერსუმი"
ს/კ 206343306