სიმაღლის განმსაზღვრელი სქემა მ1:100

H=L/0.4
H=4.2/0.4=10.5

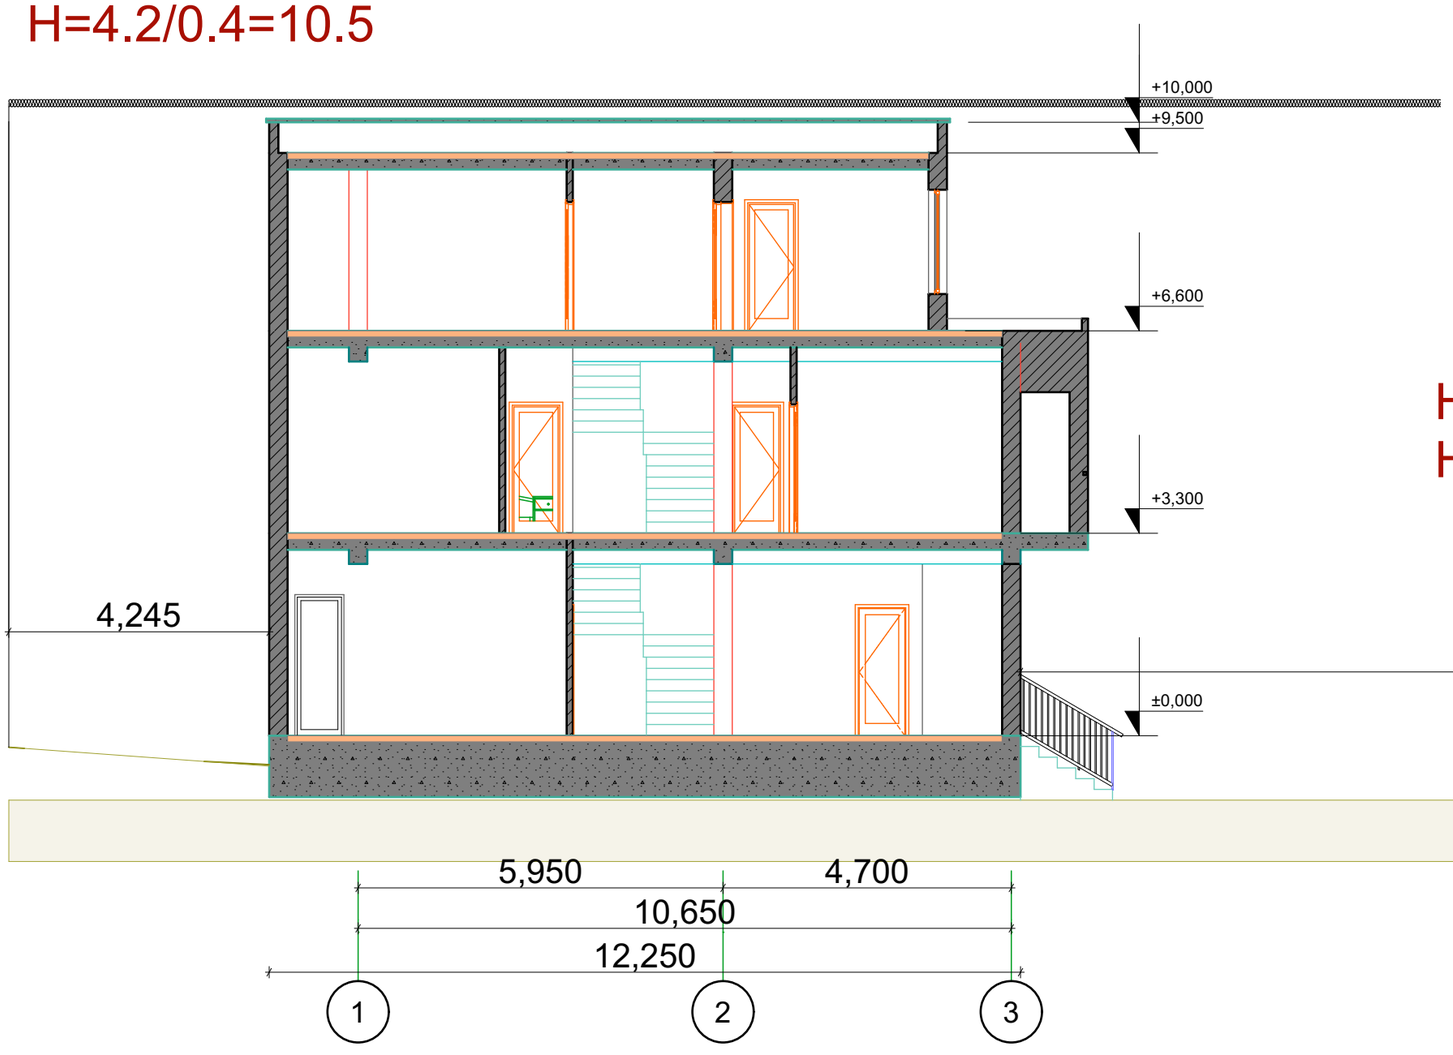

H=L/0.4
H=20.4/0.4=51.0

დირექტორი		გელა ტოკლიკიშვილი	შ.პ.ს	„ტოკლი"	თბა ოქრუაშვილი სახლოვრებელი სახლი მისამართი :ქობულეთი დიდი ლილო კარაკეთილის მეურნეობის დასახლება მ.კ 01.81.08.255.1004		
				ტელ: 599 78 38 64			
ავტორი		გელა ტოკლიკიშვილი		ნაწილი: არქიტექტურული		12/11/2026	
						სტად. / ფურც. / რაოდ. / მას.შ.	
არქიტექტორი		გელა ტოკლიკიშვილი					
						ტ. მ.	1:100
დამკვეთი		თბა ოქრუაშვილი					

GSPublisherVersion 0.0.100.100

pt51

575.747

pt50

575.568

pt49

575.43

575.361 575.045

575.2

575.315

575.398

574.938

574.788

574.671

574.48

574.302

574.432

574.513

574.641

574.369

574.221

574.115

574.07

573.966

573.566

573.713

573.825

01.81.08.255.1004

209,136 m2

14.124m2

1

1

2

2

3

3

g g

b b

a a

5,950 4,700

10,650

3,900 3,800

8,100

7,700
3,900 3,800

7,700

8,100

5,950 4,700
10,650
11,150

9,100

4,550 4,550 99,800 m2

k3=323-99.8-14.1=209.1
k3=209.4/323=0.64 k3=0.6

მიწის ნაკვეთის ფართი=323მ2

შენობის განაშენიანება=99.8მ2

გზები და მოედნები =14.1მ2

0. Ground Floor (1) 1:200

S.p.s

სტად. ფურც. რაოდ. მასშ.

,,tokli"

t. m.

ტელ: 599 78 38 64

დირექტორი

ავტორი

გელა ტოკლიკიშვილი

დამკვეთი

1:100

12/11/2026

თეა ოქრუაშვილი

ნაწილი: არქიტექტურული
არქიტექტორი

თეა ოქრუაშვილი საცხოვრებელი სახლი მისამართი :ქ.თბილისი დიდი
ლილო ,ვარკეთილის მეურნეობის დასახლება მ.ს.კ 01.81.08.255.1004
გელა ტოკლიკიშვილი

გელა ტოკლიკიშვილი

სიმაღლის განმსაზღვრელი სქემა

გენერალური გეგმისთვის მ1:100