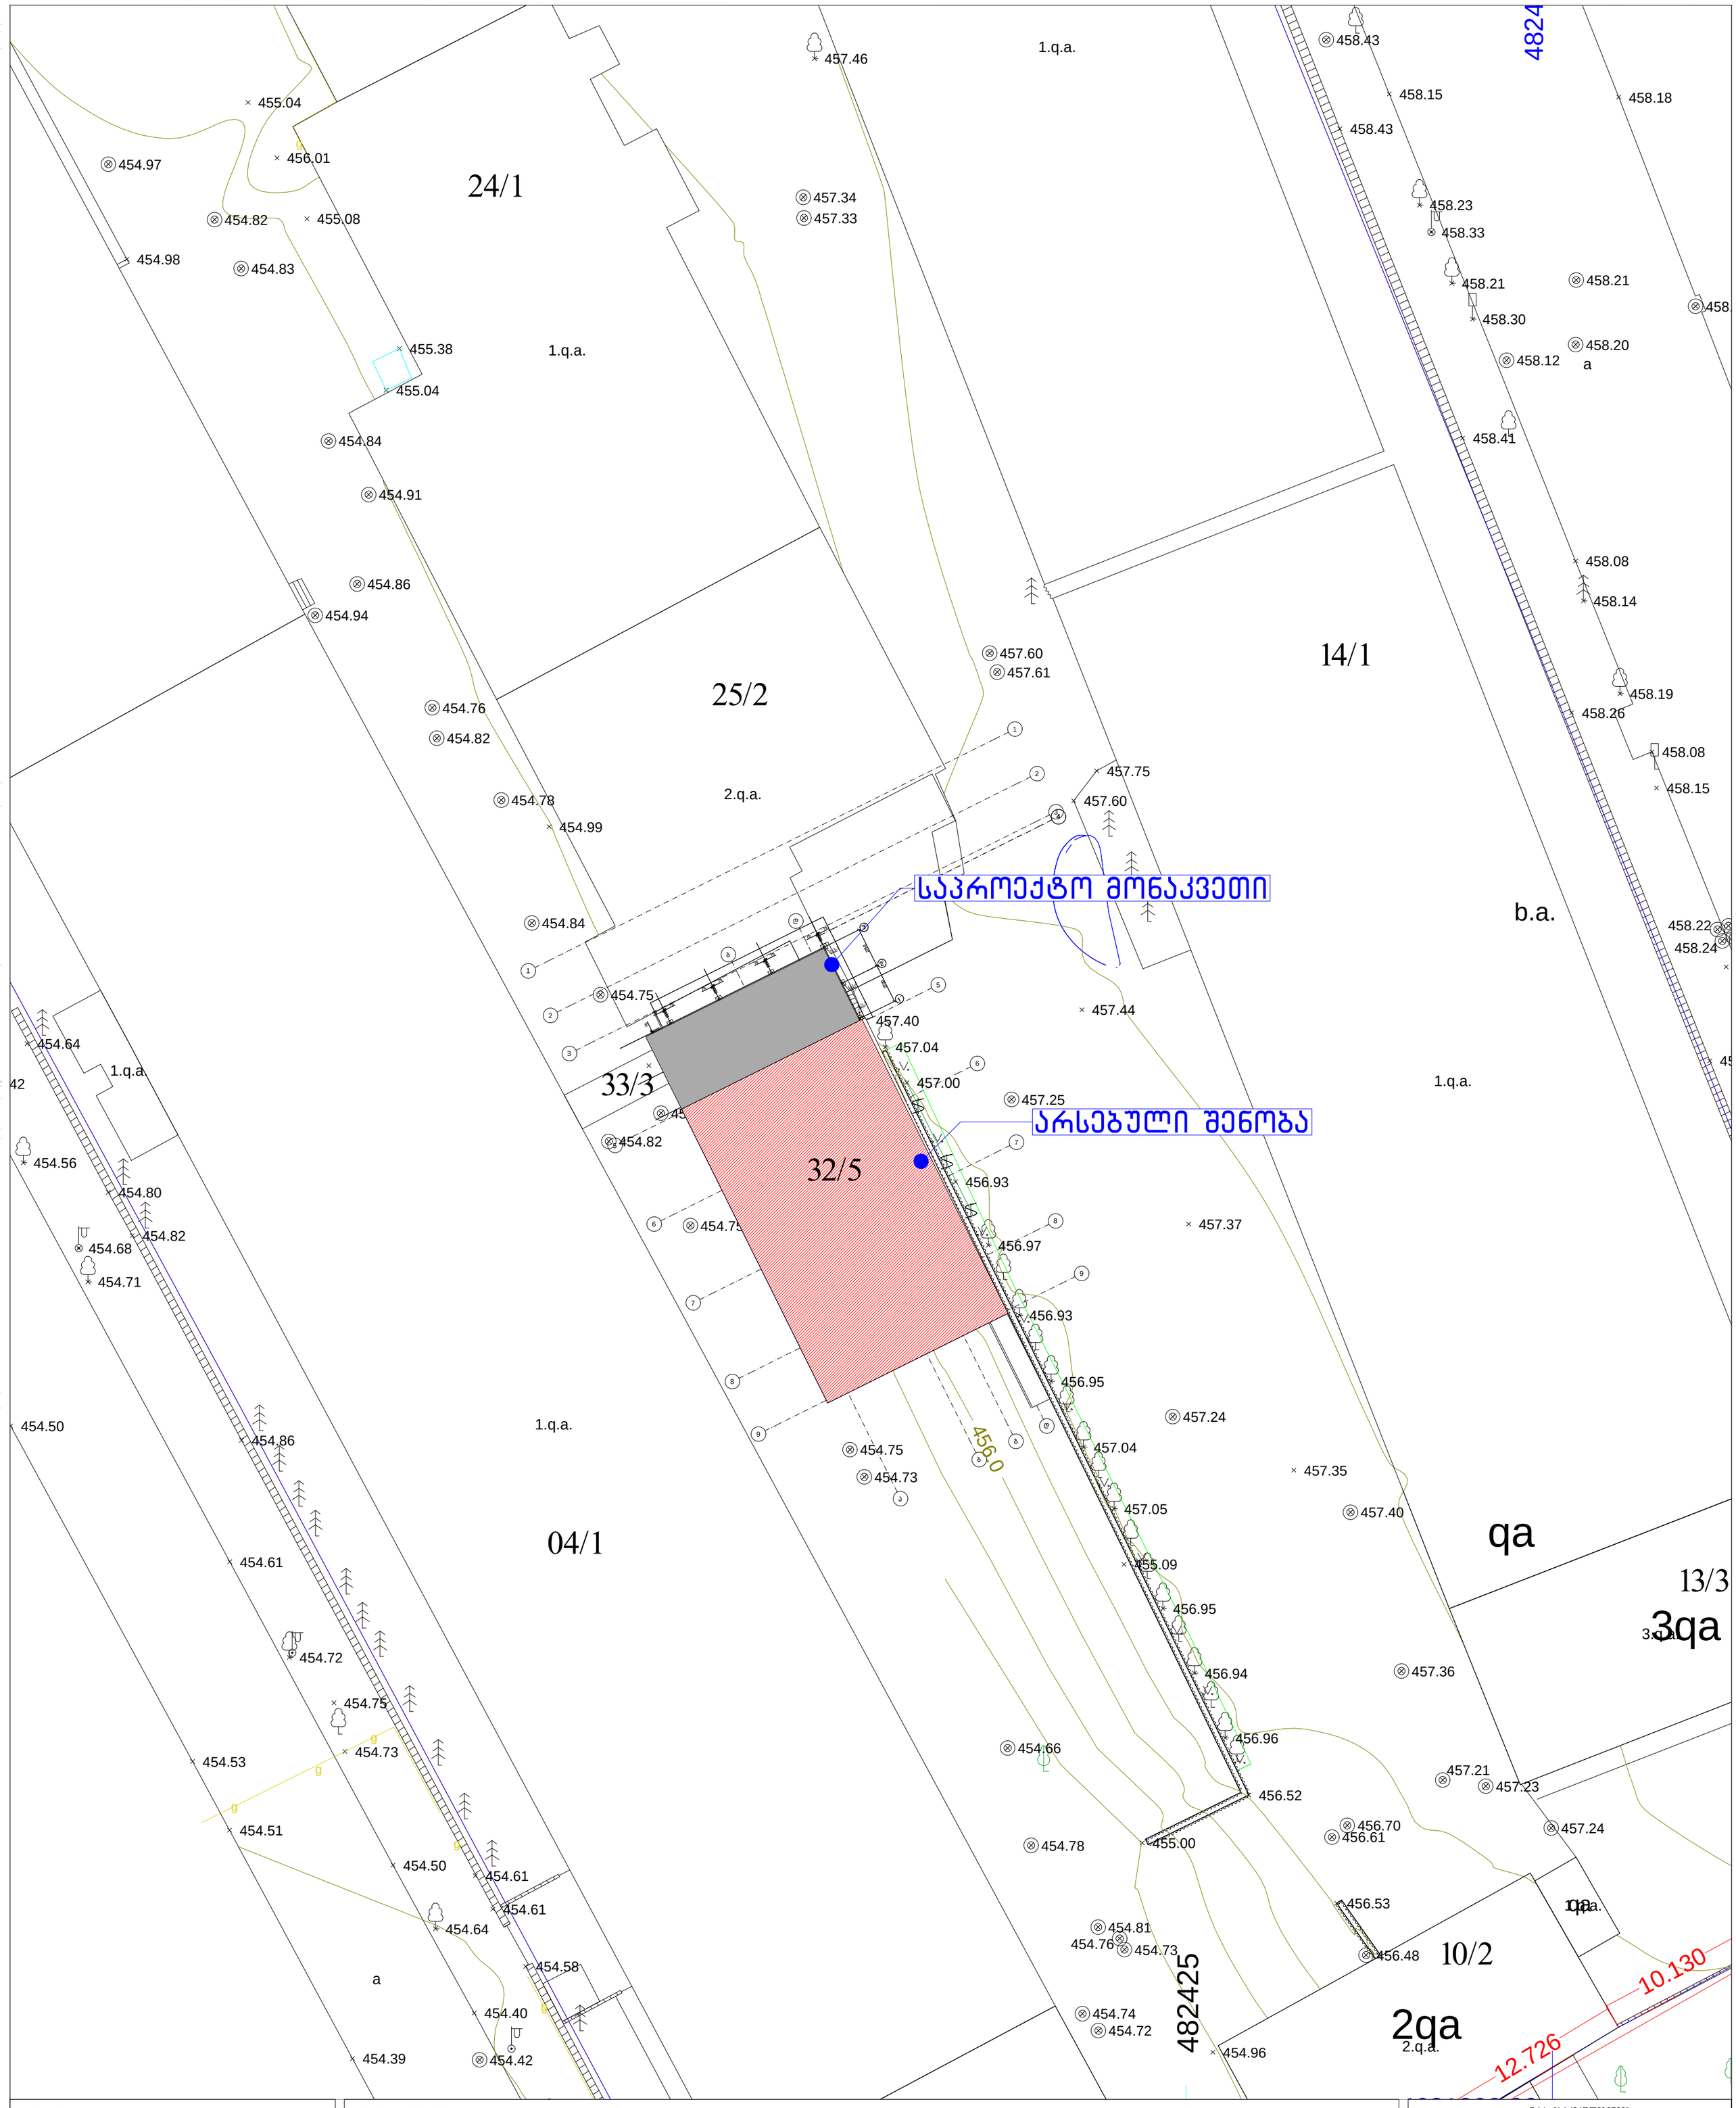


მენიშვნა	
პირობითი აღნიშვნები	

შ.პ.ს. "არქიკოლეგიუმი"

საწყობი

ქალაქი თბილისი,
ბიორგი ჭყონდიდელის
ქუჩა, №56

ს.კ. 01.12.12.006.007

არქიტექტურული ნაწილი / სათბო - ბაქი

ბენბებმა

მთ. არქიტექტორი	თ. მეხვნიძე	
ავტორი	ი. ჩაბანავა	

მასშტაბი		ფურცელი	თარიღი
1:500	A3	-	11/13/2026

misamarTi':

farTobi' : 1992 kv.m

mosargeble' :

sargeblobis forma' :

safuZveli':

samsaxuris ufrosi

25/2

14/1

04/1

05/2

10/2

12/1

13/3

2qa

3qa

qa

b.a.

1.q.a.

2.q.a.

brZaneba #

Wyondidelis #24.

4621300.00

482350.00

4621300

482425

482450.00

1,013

1,273

628

3,063

1,228

ქ. თბილისში, ჭყონდიდელის ქ.№26 -ში მდებარე საწყობის, შენობა N4/1 - ის რეკონსტრუქციის პროექტი

დირექტორი	თ. მურვანიძე		ლიტერი - ა და ლიტერი - ბ	სტადია	ფურცელი	ფურცლები
ავტორი	ა. მურვანიძე					
შეამოწმა	თ. მურვანიძე					
			გენგეგმა მ. 1:500	შ.პ.ს. "არქიკოლეგიუმი"		