# საკადასტრო გეგმა

საჯარო რეესტრის ეროვნული სააგენტო

| | | | |
|---|---|---|---|
| საკადასტრო კოდი: | **01.81.02.136.001** | ნაკვეთის დანიშნულება: | **არასასოფლო სამეურნეო** |
| განცხადების ნომერი: | **882025735243** | ფართობი: | **2201 კვ.მ (WGS 84 / UTM zone 38N)** |
| მომზადების თარიღი: | **03/07/2025** | ვალდებულების ფართობი: | **181 კვ.მ (WGS 84 / UTM zone 38N)** |

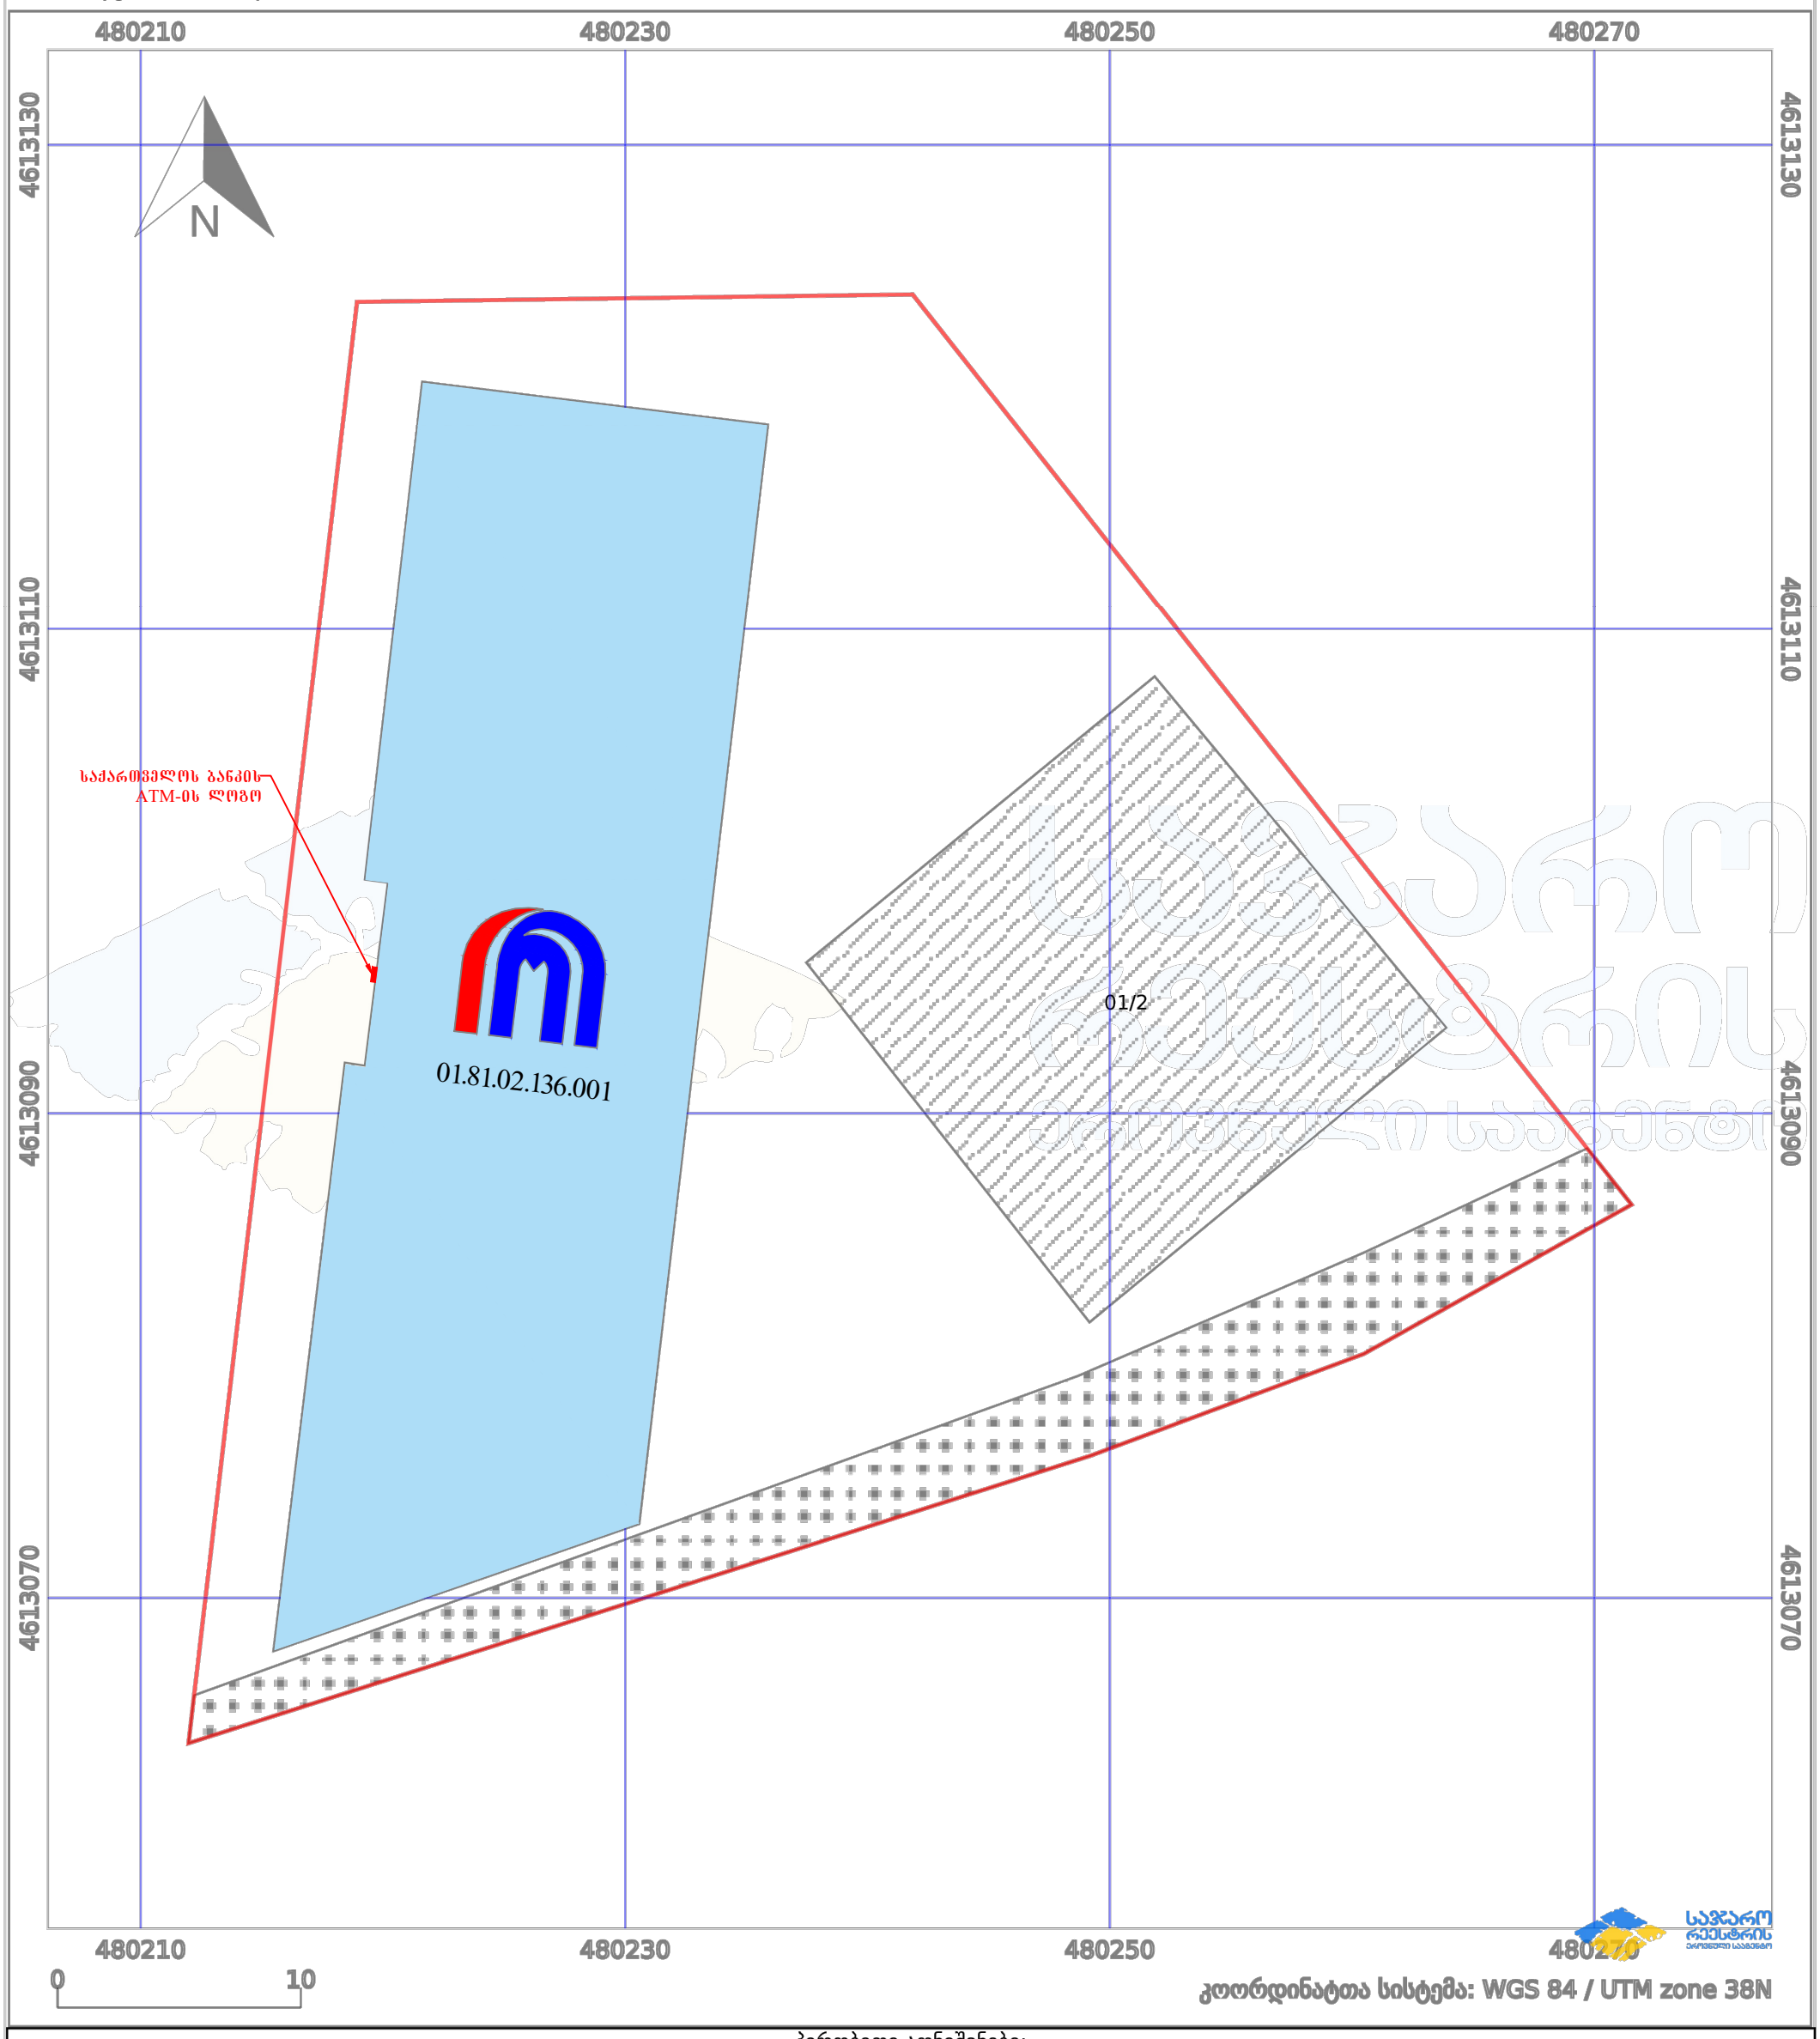


პირობითი აღნიშვნები:

| | | | | | |
|---|---|---|---|---|---|
| ნაკვეთის საზღვარი | მშენებარე ნაგებობა | 02/4 აშენებული ნაგებობა | მიწისქვეშა ნაგებობა |
| ხაზობრივი ნაგებობა | ტყის ფონდი | ვალდებულება | ქარსაფარი ზოლი |

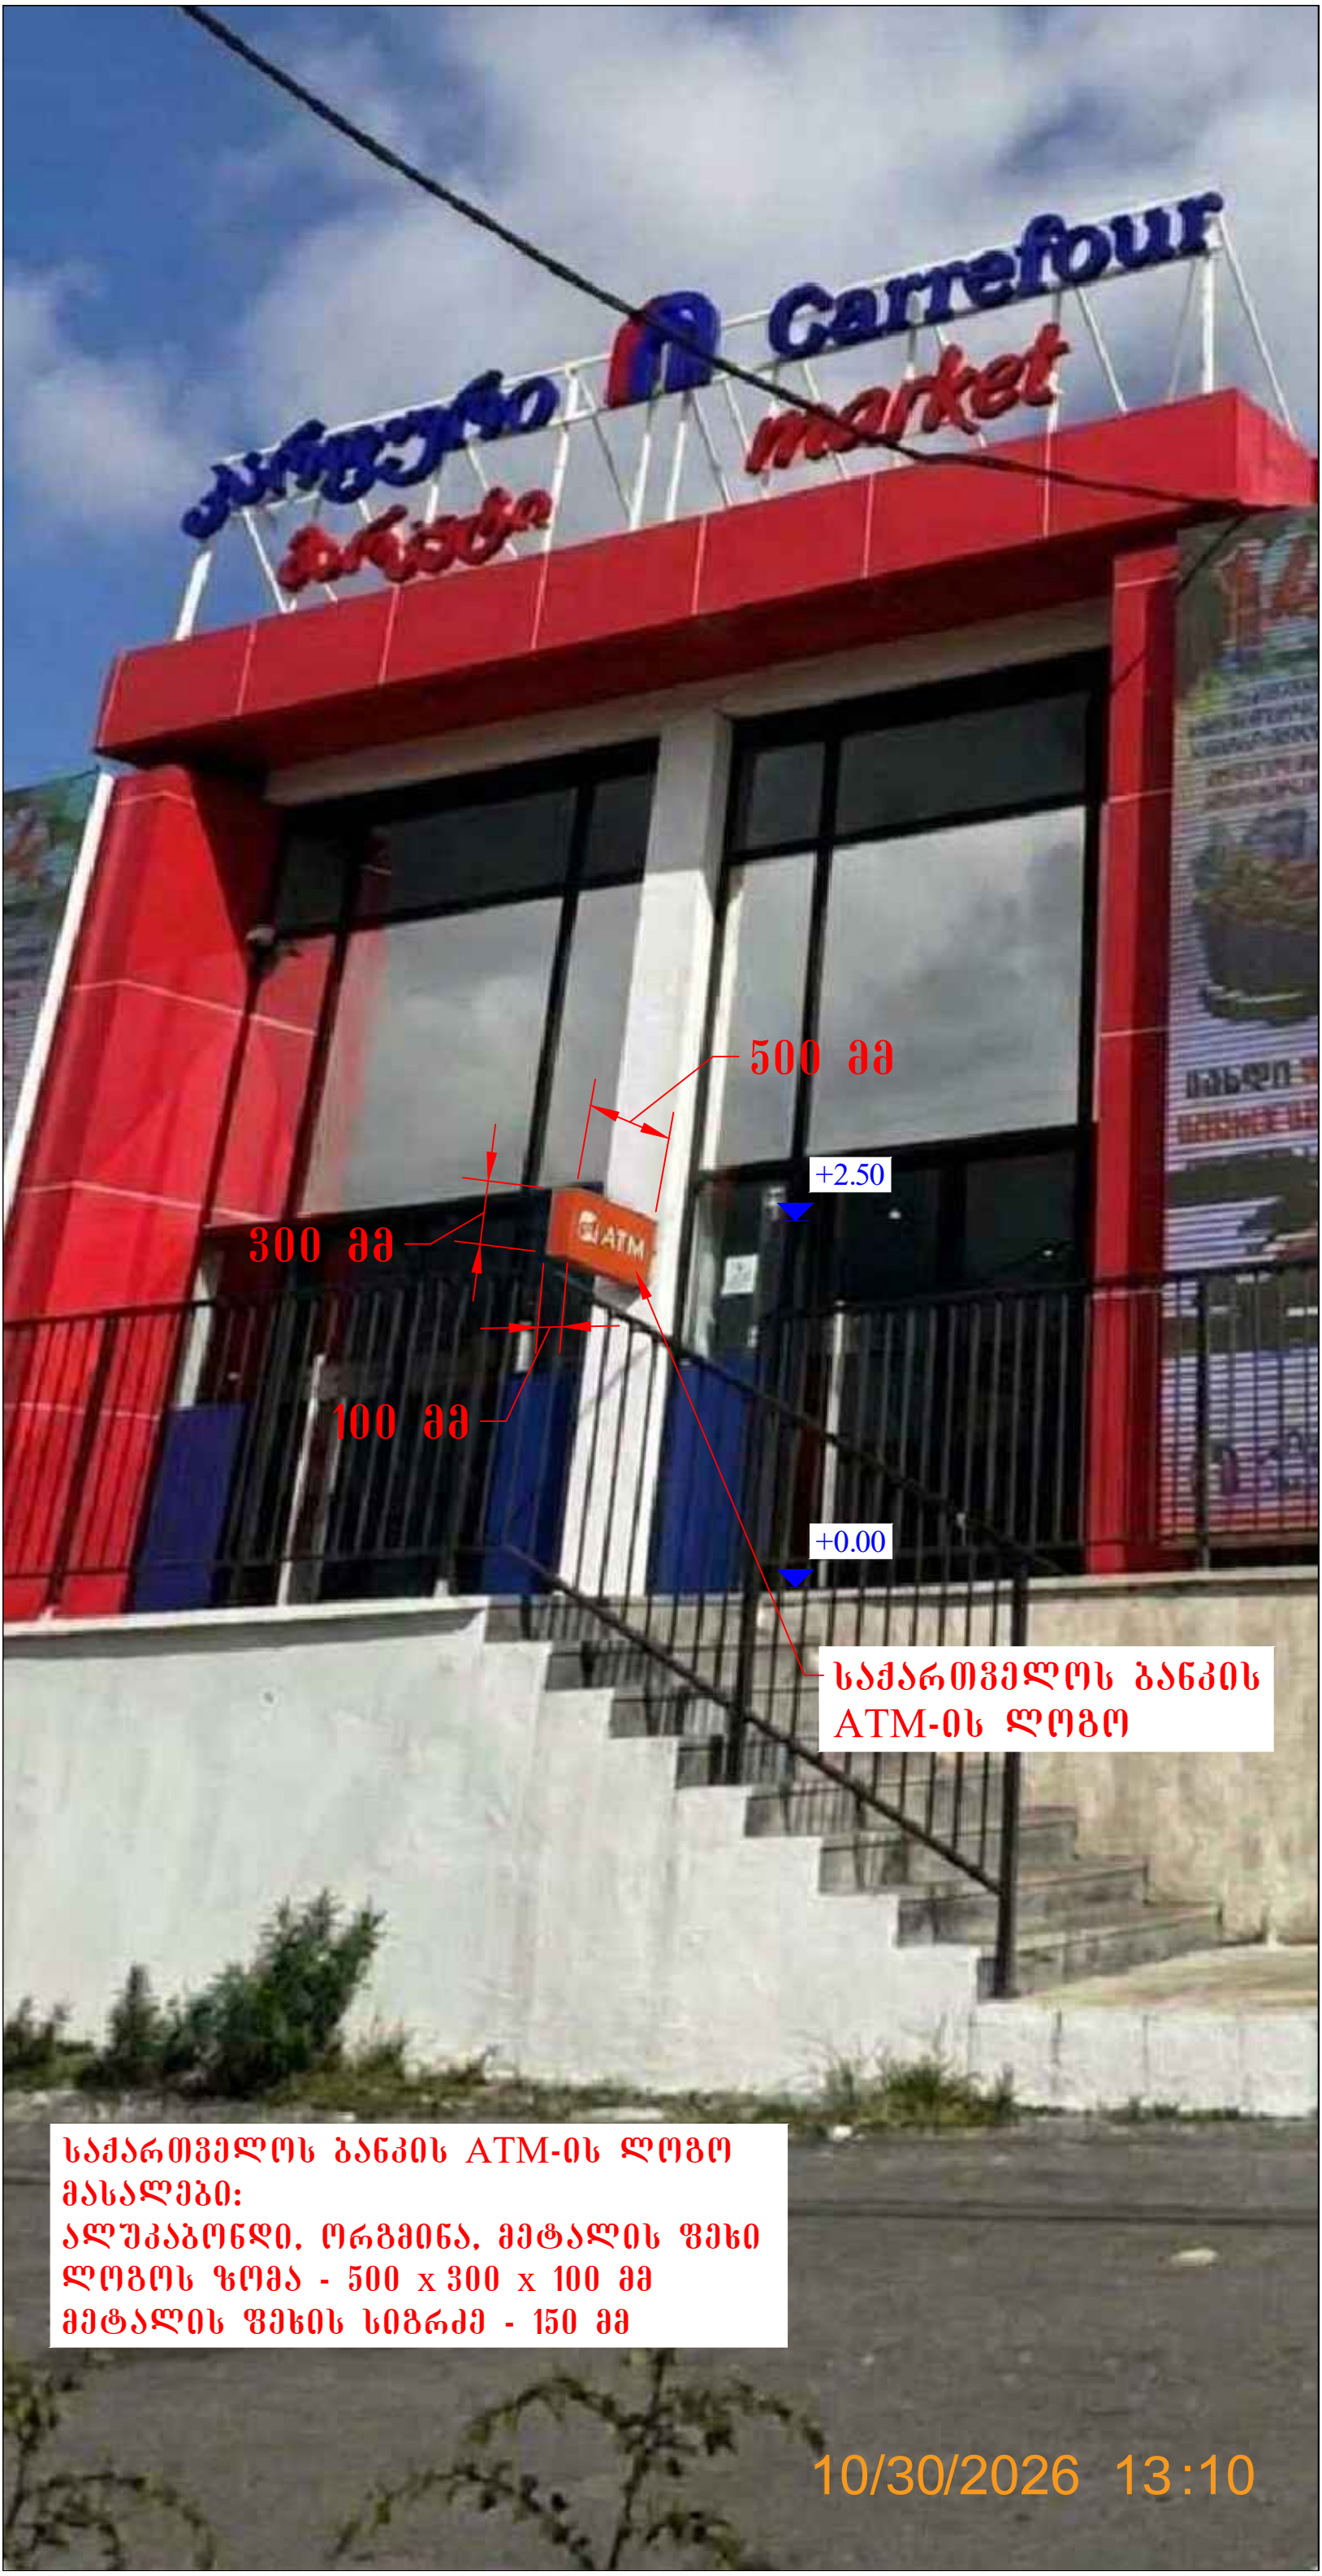


საქართველოს ბანკის ATM-ის ლოგო
მასალები:
ალუკობონდი, ორგმინა, მეტალის ფეხი
ლოგოს ზომა - 500 x 300 x 100 მმ
მეტალის ფეხის სიგრძე - 150 მმ

10/30/2026 13:10