














ავტოსადგომის გეგმა
პარკირების გაბარიტებით

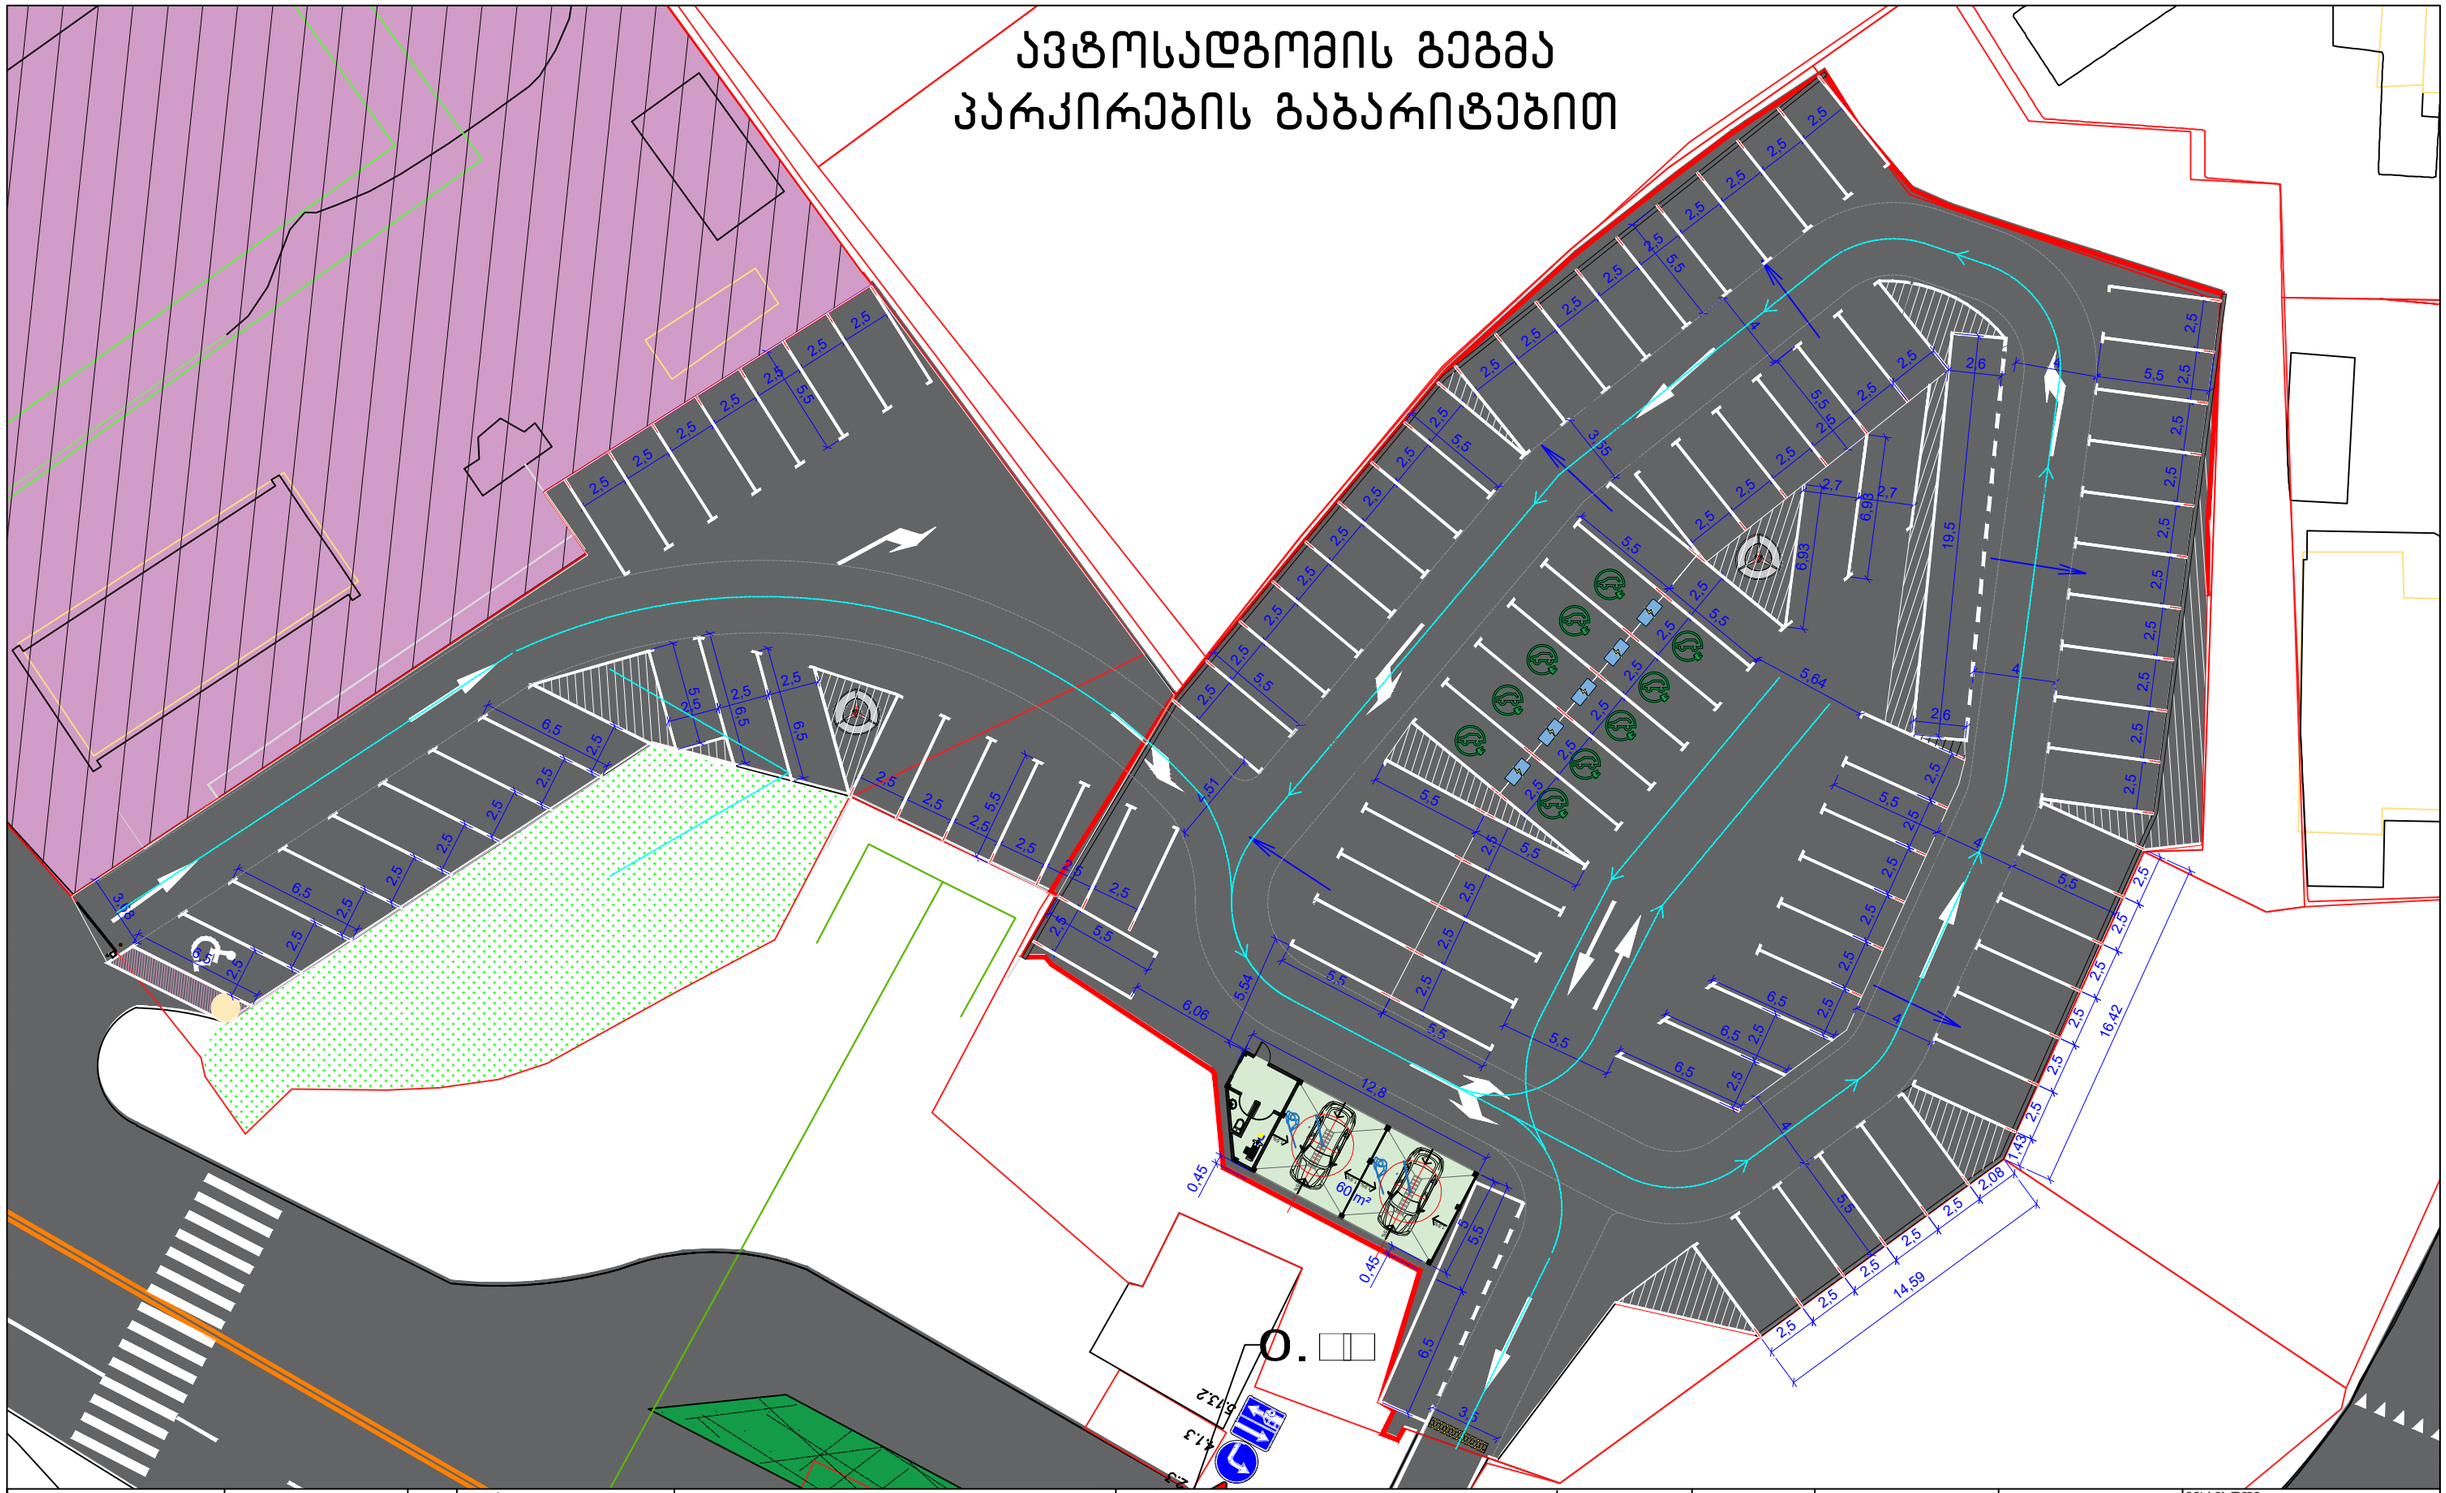


ფორმატი A-3	თბილისი 2025 წ.	ა	dwg. ფაილის სახელი sava.obieqti.dwg.	შენიშვნები	დამკვეთი: საქართველოს პროკურატურა	თანამდებობა	გვარი	ხელმოწერა	შპს "თბილისი" ს/ს 400215441	მისამართი:		
	დამკვეთის №			1.ნახაზზე ზომები მოცემულია მილიმეტრებში 2.ნახაზის ყველა ცვლილება მშენებლობისას შეთანხმებული უნდა იყოს პროექტის ავტორთან		დირექტორი	ლ.დელიბაშვილი					
პირობითი ნიშნები					მისამართი: ქალაქი თბილისი, ბულიას მოედანი, ბორგასლის ქუჩა, N28-N30-ის მიმდებარედ ს/ა 01.18.05.002.131	მთ.სპეციალისტი						
						პროექტორი	გ.მაისურაძე			მასშტაბი	1:200	ნახაზი
ღერძის ხაზი										თარიღი	25.11.25	ავტოსადგომის გეგმა პარკირების გაბარიტებით
2. ჭრილის აღვნიშვნა					პროექტის სახელწოდება: ავტოსადგომი					layout	Gegma	
0.00 არქიტექტურული ნიშნული										სტადია	ფურცელი	ფურცლები
										პროექტი	ფ-3	ფ-23

ავტოსადგომის სავალი ნაწილი

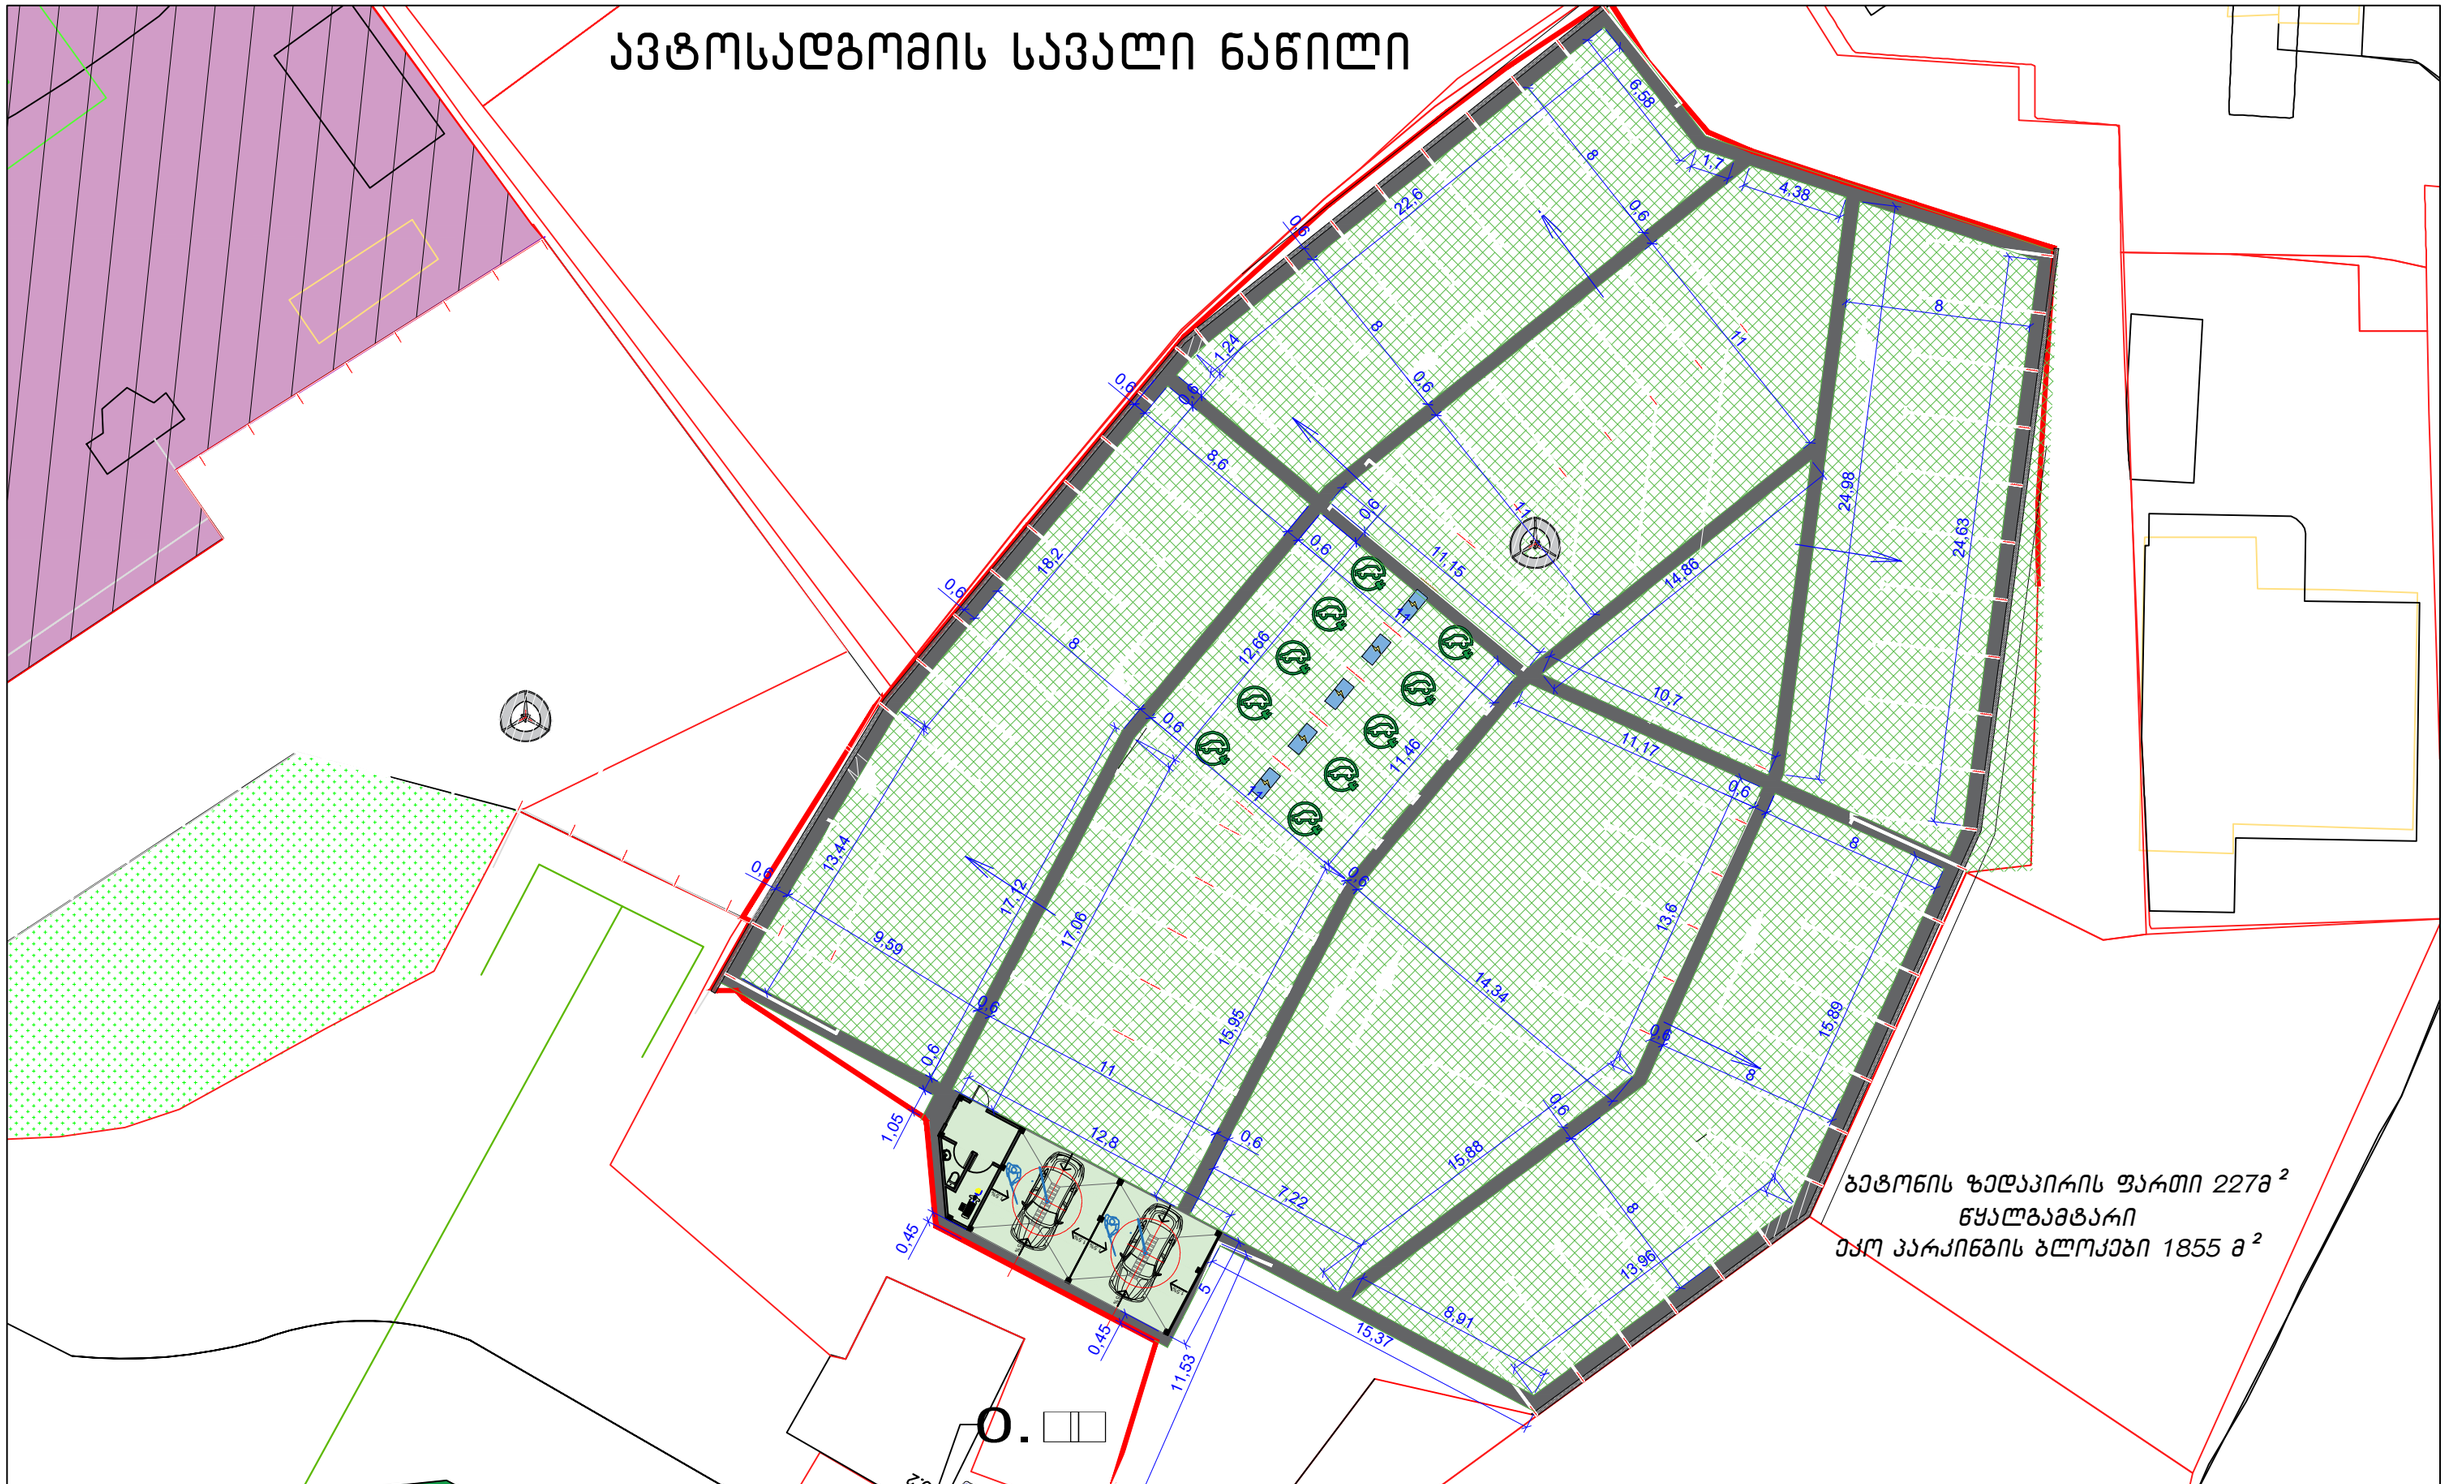

ფორმატი A-3	თბილისი 2025 წ.	ა	dwg. ფაილის სახელი sava.obieqti.dwg.	შენიშვნები	დამკვეთი: საქართველოს პროკურატურა	თანამდებობა	გვარი	ხელმოწერა	შპს "თბილისი" ს/კ 400215441	მისამართი:
	დაკვეთა №					დირექტორი	ლ.დელიბაშვილი			
პირობითი ნიშნები				1.ნახაზზე ზომები მოცემულია მილიმეტრებში	მისამართი: ქალაქი თბილისი, გულიას მოედანი, გორგასლის ქუჩა, N28-N30-ის მიმდებარედ ს/კ 01.18.05.002.131	მთ.სპეციალისტი				
				2.ნახაზის ყველა ცვლილება მშენებლობისას შეთანხმებული უნდა იყოს პროექტის ავტორთან		არქიტექტორი	გ.გაისურაძე		მასშტაბი 1:200	ნახაზი
ღერძის ხაზი									თარიღი 25.11.25	ავტოსადგომის გეგმა პარკირების გაბარიტებით
2. ჭრილის აღვნიშვნა					პროექტის სახელწოდება: ავტოსადგომი				layout Gegma	
0.00 არქიტექტურული ნიშნული									სტადია ფურცელი	ფურცლები
									პროექტი ფ-3	ფ-23


დამჭერი რიგებლების სამონტაჟო ზომები

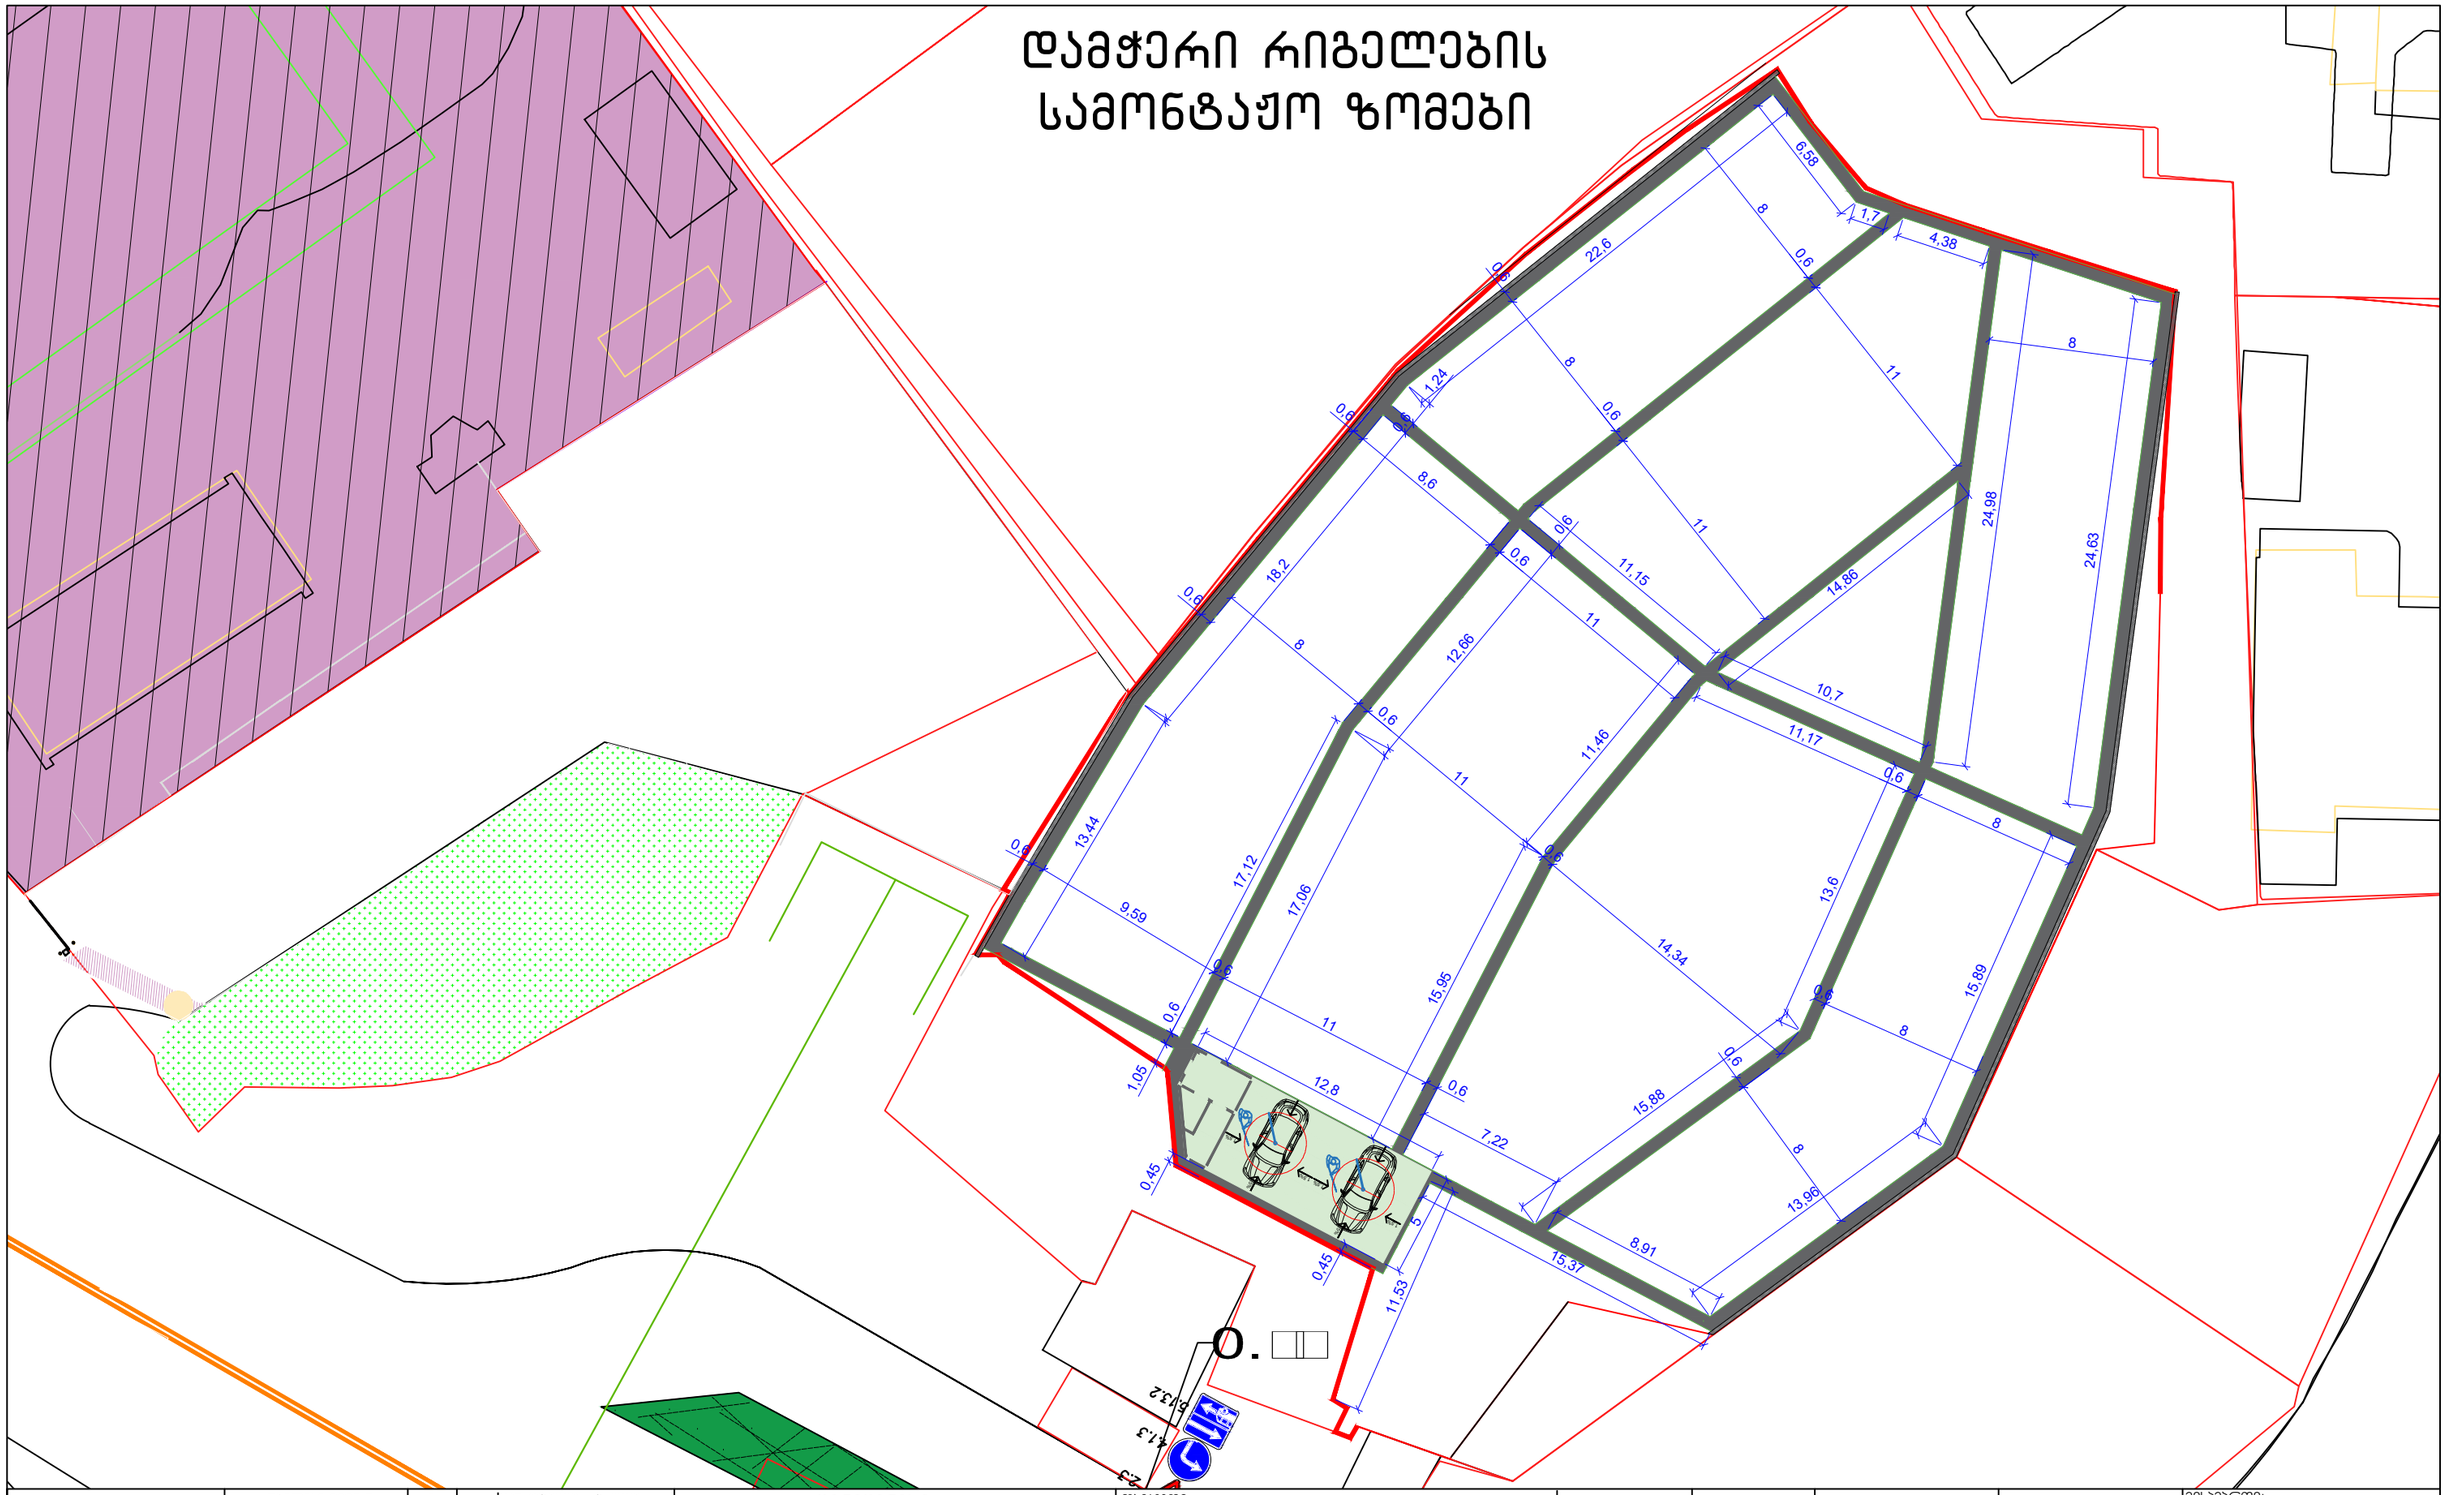


ფორმატი A-3	თბილისი 2025 წ.	ა	dwg. ფაილის სახელი sava.obieqti.dwg.	შენიშვნები	დამკვეთი: საქართველოს პარლამენტარა	თანამდებობა	გვარი	ხელმოწერა	შპს "თბილისი" ს/კ 400215441	მისამართი:		
	დაკვეთა №					დირექტორი	ლ.დოლიბაშვილი					
პირობითი ნიშნები				1.ნახაზზე ზომები მოცემულია მილიმეტრებში	მისამართი: ქალაქი თბილისი, გულიას მოედანი, ბორგასლის ქუჩა, N28-N30-ის მიმდებარედ ს/ა 01.18.05.002.131	მთ.სპეციალისტი						
				2.ნახაზის ყველა ცვლილება მშენებლობისას შეთანხმებული უნდა იყოს პროექტის ავტორთან		არქიტექტორი	გ.მაისურაძე			მასშტაბი	1:200	ნახაზი
ღერძის ხაზი					პროექტის სახელწოდება: ავტოსადგომი					თარიღი	25.11.25	ავტოსადგომის გებგმა პარკირების ბაბარიტებით
2. ჭრილის აღნიშვნა										layout	Gegma	
0.00 არქიტექტურული ნიშნული										სტადია	ფურცელი	ფურცლები
										პროექტი	ფ-3	ფ-23

ავტო სამრეცხაო მ 1:100


წინა ფასადი მ 1:100

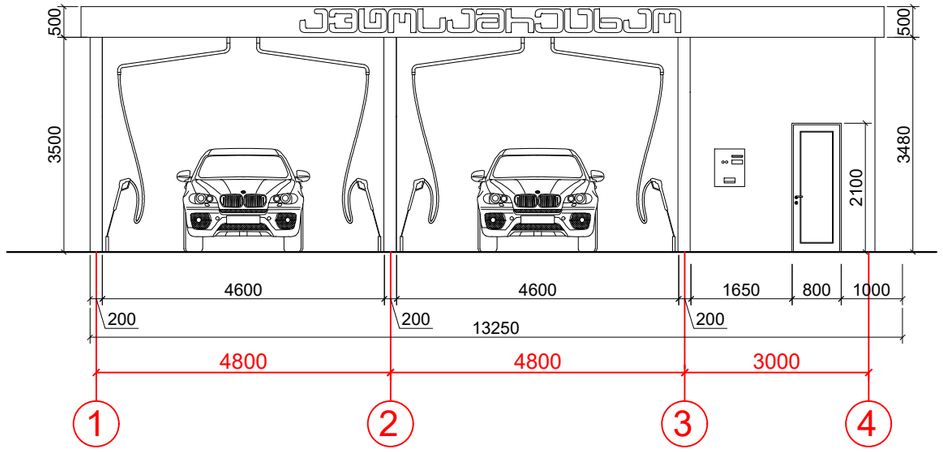


ჭრილი 1-1 მ 1:100

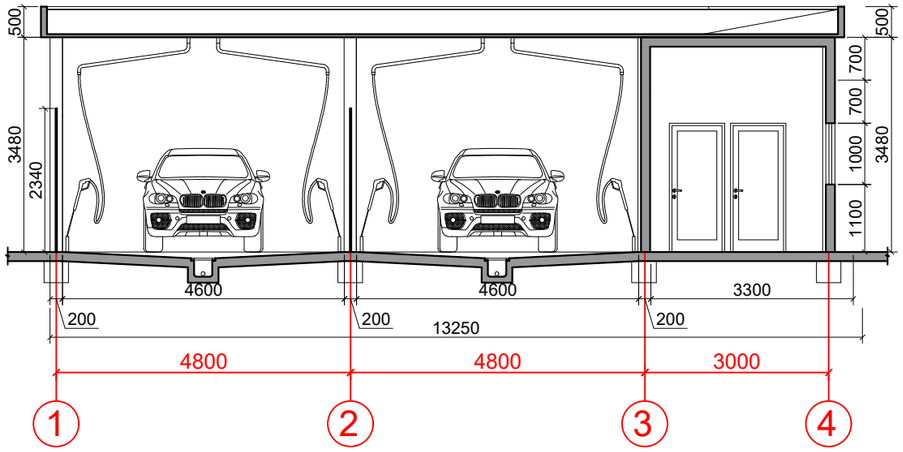

გეგმა მ 1:100

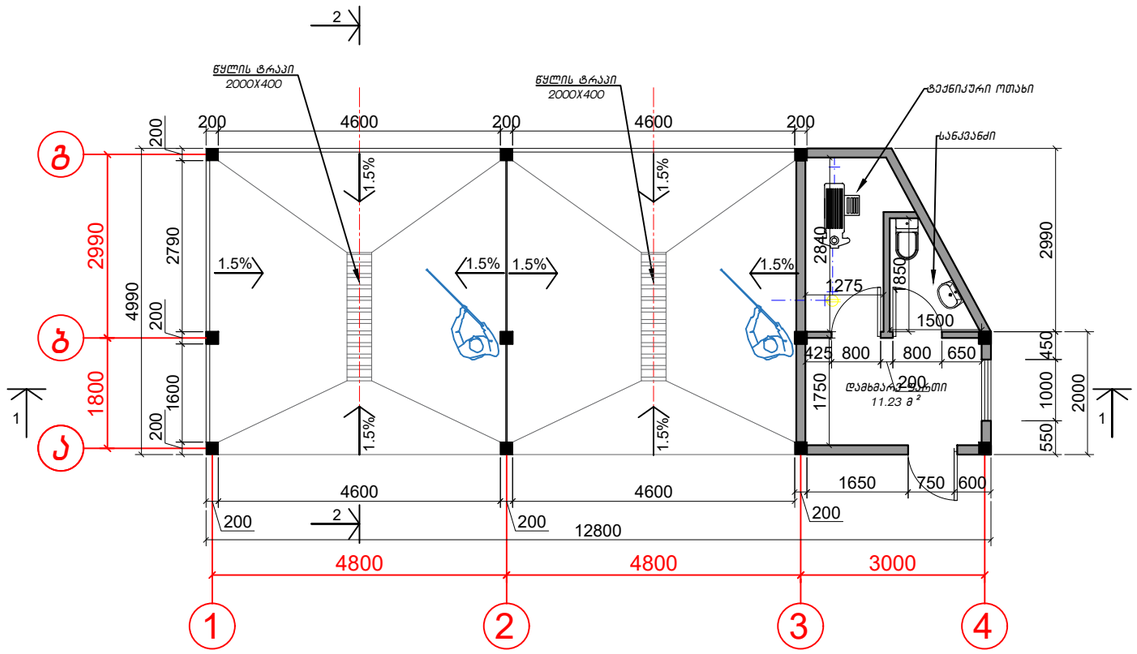

ჭრილი 2-2 მ 1:100

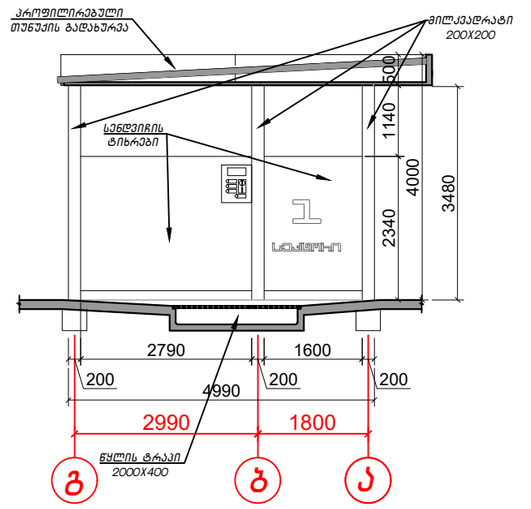

ფორმატი A-3	თბილისი 2025 წ.	ა	dwg. ფაილის სახელი sava.obieqti.dwg.
	დაკვეთა №		

პირობითი ნიშნები


- ღერძის ხაზი
- 2, ჭრილის აღვნიშვნა
- 0,00 არქიტექტურული ნიშნული


შენიშვნები

1. ნახაზზე ზომები მოცემულია მილიმეტრებში
2. ნახაზის ყველა ცვლილება მშენებლობისას შეთანხმებული უნდა იყოს პროექტის ავტორთან

დამკვეთი: საქართველოს პროკურატურა	თანამდებობა	გვარი	ხელმოწერა	შპს "თბილისი" ს/კ 400215441	მისამართი:
	დირექტორი	ლ.დელიბაშვილი			
მისამართი: ქალაქი თბილისი, გულიას მოედანი, გორგასლის ქუჩა, N28-ში-ის მიმდებარედ ს/კ 01.18.05.002.131	მთ.სპეციალისტი				
	არქიტექტორი	გ.მაისურაძე		მასშტაბი 1:200	ნახაზი
პროექტის სახელწოდება: ავტოსადგომი				თარიღი 10.10.25	ავტოსამრეცხაო
				layout Gegma	
				სტადია ფურცელი	ფურცლები
				პროექტი ფ-4	ფ-23


ავტოსადგომის საფარის ჭრილი
მ 1:20

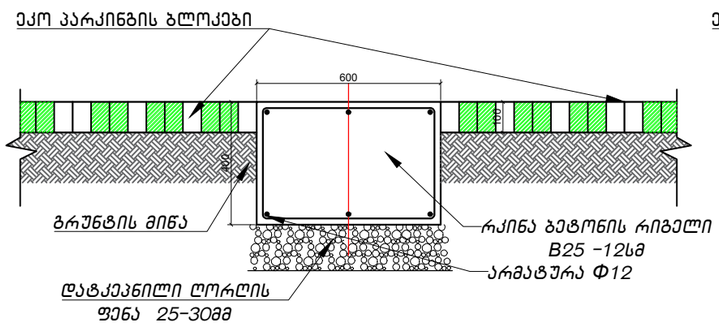

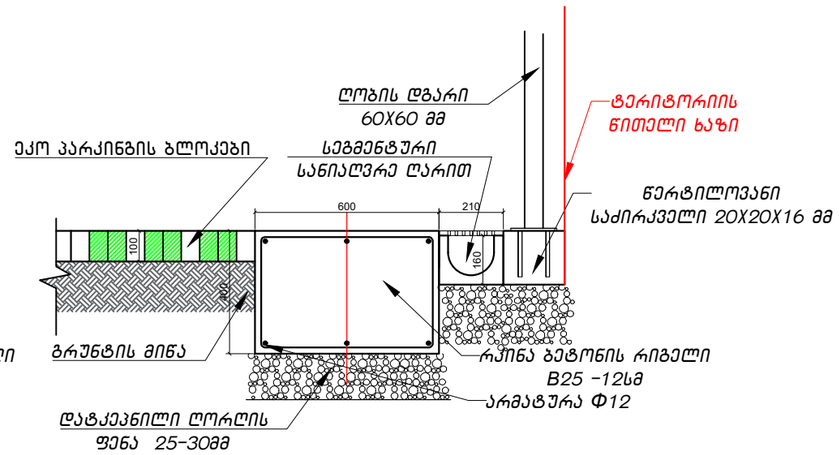

ბეტონის ზედაპირის ფართი 227მ²
რიგელების ბეტონის მოცულობა 91.0 მ³
არმატურის ხარჯი Φ12A-III - 1520კგ

ღობის ჩამაგრების დეტალი
მ 1:20

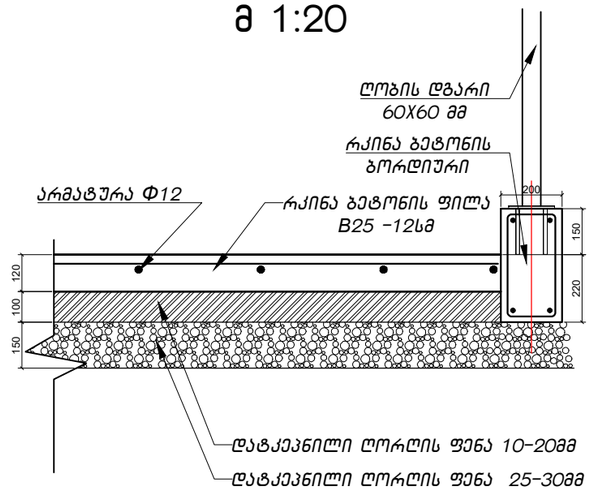


სანიაღვრე ღარის მოწყობის ალტერნატიული ვარიანტი




ტექნიკური მახასიათებლები:
დატვირთვის კლასი - A15, B125, C250, D400
ჰიდრავლიკური კვეთა- N100
მასალა - ფიბრო ბეტონი; გისოსი - თუჯი
ზომა: 1000X160X210მმ
წონა: 50.77კგ
რაოდენობა: 120 გრძმ

პარკირების კიდეზე მეტალის ბარიერი

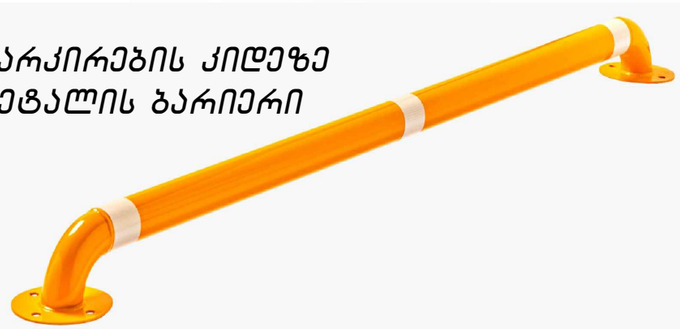


კანელური ღობე

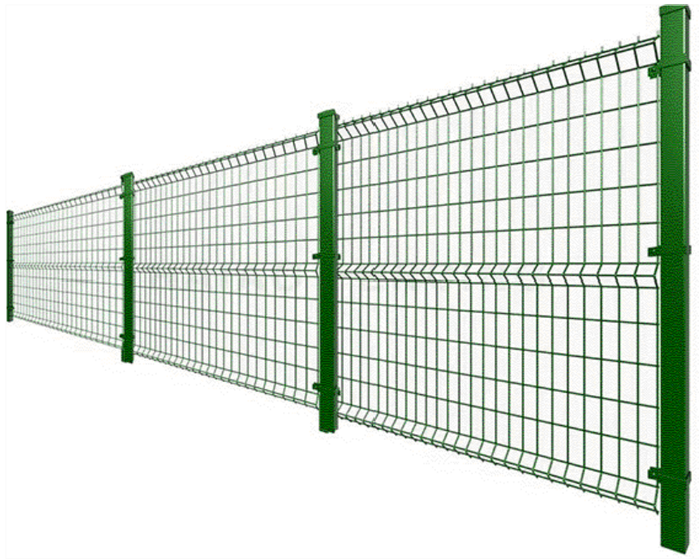

ტექნიკური მახასიათებლები:
მასალა - მოთუთიებული მავთული
მაღალი ხარისხის PVC -არ ხუნდება, არ იწვის
მეტალის ჩარჩო: სიმაღლე 2 მ, ბიჯი 2.5მ

რაოდენობა: ღობე დათვლილია ახალი და ძველი ავტოსადგომის სრულ დასაცავ პერიმეტრზე- 250 გრძმ

ღობის სამაგრი
ჩასაყოლებელი დეტალი მ 1:10

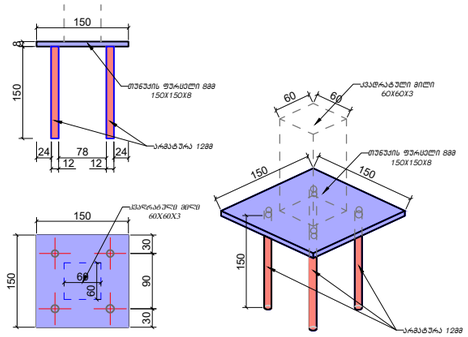

ფორმატი A-3	თბილისი 2025 წ.	ა	dwg. ფაილის სახელი sava.obieqti.dwg.	შენიშვნები	დამკვეთი: საქართველოს პარლამენტი	თანამდებობა	გვარი	ხელმოწერა	შპს "თბილისი" ს/კ 400215441	მისამართი:	
	დაკვეთა №					დირექტორი	ლ.დელიბაშვილი				
პირობითი ნიშნები				1.ნახაზზე ზომები მოცემულია მილიმეტრებში	მისამართი: ქალაქი თბილისი, გულიას მოედანი, გორგასლის ქუჩა, N28-ჩ30-ის მიმდებარედ ს/კ 01.18.05.002.131	მთ.სპეციალისტი			მასშტაბი	1:150	ნახაზი
				2.ნახაზის ყველა ცვლილება მშენებლობისას შეთანხმებული უნდა იყოს პროექტის ავტორთან		პროექტორი	გ.მაისურაძე		თარიღი	10.10.25	დეტალიზაცია
ღერძის ხაზი					პროექტის სახელწოდება: ავტოსადგომი				layout	Gegma	
2. ჭრილის აღვნიშვნა									სტადია	ფურცელი	ფურცლები
0.00 არქიტექტურული ნიშნული									პროექტი	ფ-5	ფ-23

ავტოსადგომის აღჭურვილობა

კბილანა ბარიერი 5700

პროდუქტის კოდი: 5700
სიგრძე: 3500 მმ
სიგანე: 500 მმ
სიმაღლე: 60 მმ
წონა: 43.8 კგ
მასალა: Metal/PPC



რაოდენობა: 3.5 გრძმ


გარე სახანძრო ჰიდრანტი



ზომა: დ6100
სიმაღლე: 145სმ

რაოდენობა: 2ცალი

საგზაო ნიშნები

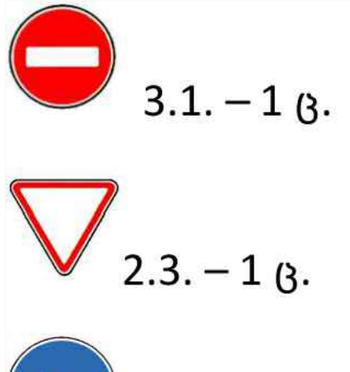

ელ.ავტომობილის სწრაფი დამუხტვის სადგური



ტექნიკური მახასიათებლები:

გამომავალი სიმძლავრე: არანაკლებ 7 kW
გამომავალი დენი: არანაკლებ 32 A
ძაბვა: 400 VAC ±15%
დაცვის კლასი: არანაკლებ IP54;

რაოდენობა: 10 ცალი

წყალგამტარი ეკო პარკინგის ბლოკები



ტექნიკური მახასიათებლები:

მასალა: ბეტონი
ფერი: ნაცრისფერი
პარამეტრები: 40X60X10სმ

რაოდენობა: 1855 მ²

ფორმატი A-3	თბილისი 2025 წ.	ა	dwg. ფაილის სახელი sava.obieqti.dwg.	შენიშვნები	დამკვეთი: საქართველოს პარლამენტი	თანამდებობა	გვარი	ხელმოწერა	შპს "თბილისი" ს/კ 400215441	მისამართი:	
	დაკვეთა №					დირექტორი	ლ.დელიბაშვილი				
პირობითი ნიშნები				1.ნახაზზე ზომები მოცემულია მილიმეტრებში	მისამართი: ქალაქი თბილისი, ბულიას მოედანი, გორგასლის ქუჩა, N28-ის მიმდებარედ ს/კ 01.18.05.002.131	მთ.სპეციალისტი					
				2.ნახაზის ყველა ცვლილება მშენებლობისას შეთანხმებული უნდა იყოს პროექტის ავტორთან		არქიტექტორი	გ.გაისურაძე		მასშტაბი	1:150	ნახაზი
					პროექტის სახელწოდება: ავტოსადგომი				თარიღი	10.10.25	აღჭურვილობა
									layout	Gegma	
									სტადია	ფურცელი	ფურცლები
									პროექტი	ფ-6	ფ-23

ძირითადი განათება BABEL / LED



რაოდენობა: 2 ცალი

ავტოსადგომის განათება



მახასიათებელი ერთ ცალზე

გაბარიტები: 2180X2180 მმ
სიმაღლე: 16.0 მ
სანათების რაოდენობა: 16 ცალი
სანათის სიმძლავრე: 150w

ფორმატი A-3	თბილისი 2025 წ.	ა	dwg. ფაილის სახელი sava.obieqti.dwg.	შენიშვნები	დამკვეთი: საქართველოს პროკურატურა	თანამდებობა	გვარი	ხელმოწერა	შპს "თბილისი" ს/კ 400215441	მისამართი:		
	დაკვეთა №					დირექტორი	ლ.დოლიაშვილი					
პირობითი ნიშნები				1.ნახაზზე ზომები მოცემულია მილიმეტრებში 2.ნახაზის ყველა ცვლილება მშენებლობისას შეთანხმებული უნდა იყოს პროექტის ავტორთან	მისამართი: ქალაქი თბილისი, გულიას მოედანი, გორგასლის ქუჩა, N28-N30-ის მიმდებარედ ს/კ 01.18.05.002.131	მთ.სპეციალისტი						
						არქიტექტორი	გ.მაისურაძე		მასშტაბი	1:150	ნახაზი	
ღერძის ხაზი					პროექტის სახელწოდება: ავტოსადგომი				თარიღი	10.10.25	განათება	
2. ჭრილის აღვნიშვნა									layout	Gegma		
0.00 არქიტექტურული ნიშნული									სტადია	ფურცელი	ფურცლები	
									პროექტი	ფ-7	ფ-23	

დამატებითი განათება და ვიდეო მეთვალყურეობა

120W LED *ქუჩის განათება*




ტექნიკური მახასიათებლები:
პროდუქტის ტიპი: LED ქუჩის განათება
გამომავალი დენი: 50W/ 80W/ 100W/ 120W
მასალა: ალუმინის კორპუსი
მანათობელი: 110-120ლმ/ვტ

ქუჩის სათვალთვალო კამერა



ტექნიკური მახასიათებლები:
უკაბელო კომუნიკაციის ტექნოლოგია: Wi-Fi
არხების რაოდენობა: 1
მასალა: ალუმინი
ხედვის არე: 360 გრადუსი
დაბალი განათების ტექნოლოგია: Night Color
დაცვის დონე: IP54
ერგიის წყარო: AC/DC

ფორმატი A-3	თბილისი 2025 წ.	ა	dwg. ფაილის სახელი	შენიშვნები	დამკვეთი: საქართველოს პროკურატურა	თანამდებობა	გვარი	ხელმოწერა	შპს "თბილისი" ს/კ 400215441	მისამართი:		
	დამკვეთის №		sava.obieqti.dwg.			დირექტორი	ლ.დელიბაშვილი					
პირობითი ნიშნები				1.ნახაზზე ზომები მოცემულია მილიმეტრებში	მისამართი: ქალაქი თბილისი, გულიას მოედანი, გორგასლის ქუჩა, N28-ჩვ0-ის მიმდებარედ ს/კ 01.18.05.002.131	მთ.სპეციალისტი						
				2.ნახაზის ყველა ცვლილება მშენებლობისას შეთანხმებული უნდა იყოს პროექტის ავტორთან		არქიტექტორი	გ.მაისურაძე		მასშტაბი	1:200	ნახაზი	
ღერძის ხაზი					პროექტის სახელწოდება: ავტოსადგომი				თარიღი	10.10.25	დამატებითი განათება და ვიდეო მეთვალყურეობა	
2. ჭრილის აღვნიშვნა									layout	Gegma		
0.00 არქიტექტურული ნიშნული									სტადია	ფურცელი	ფურცლები	
									პროექტი	ფ-8	ფ-23	

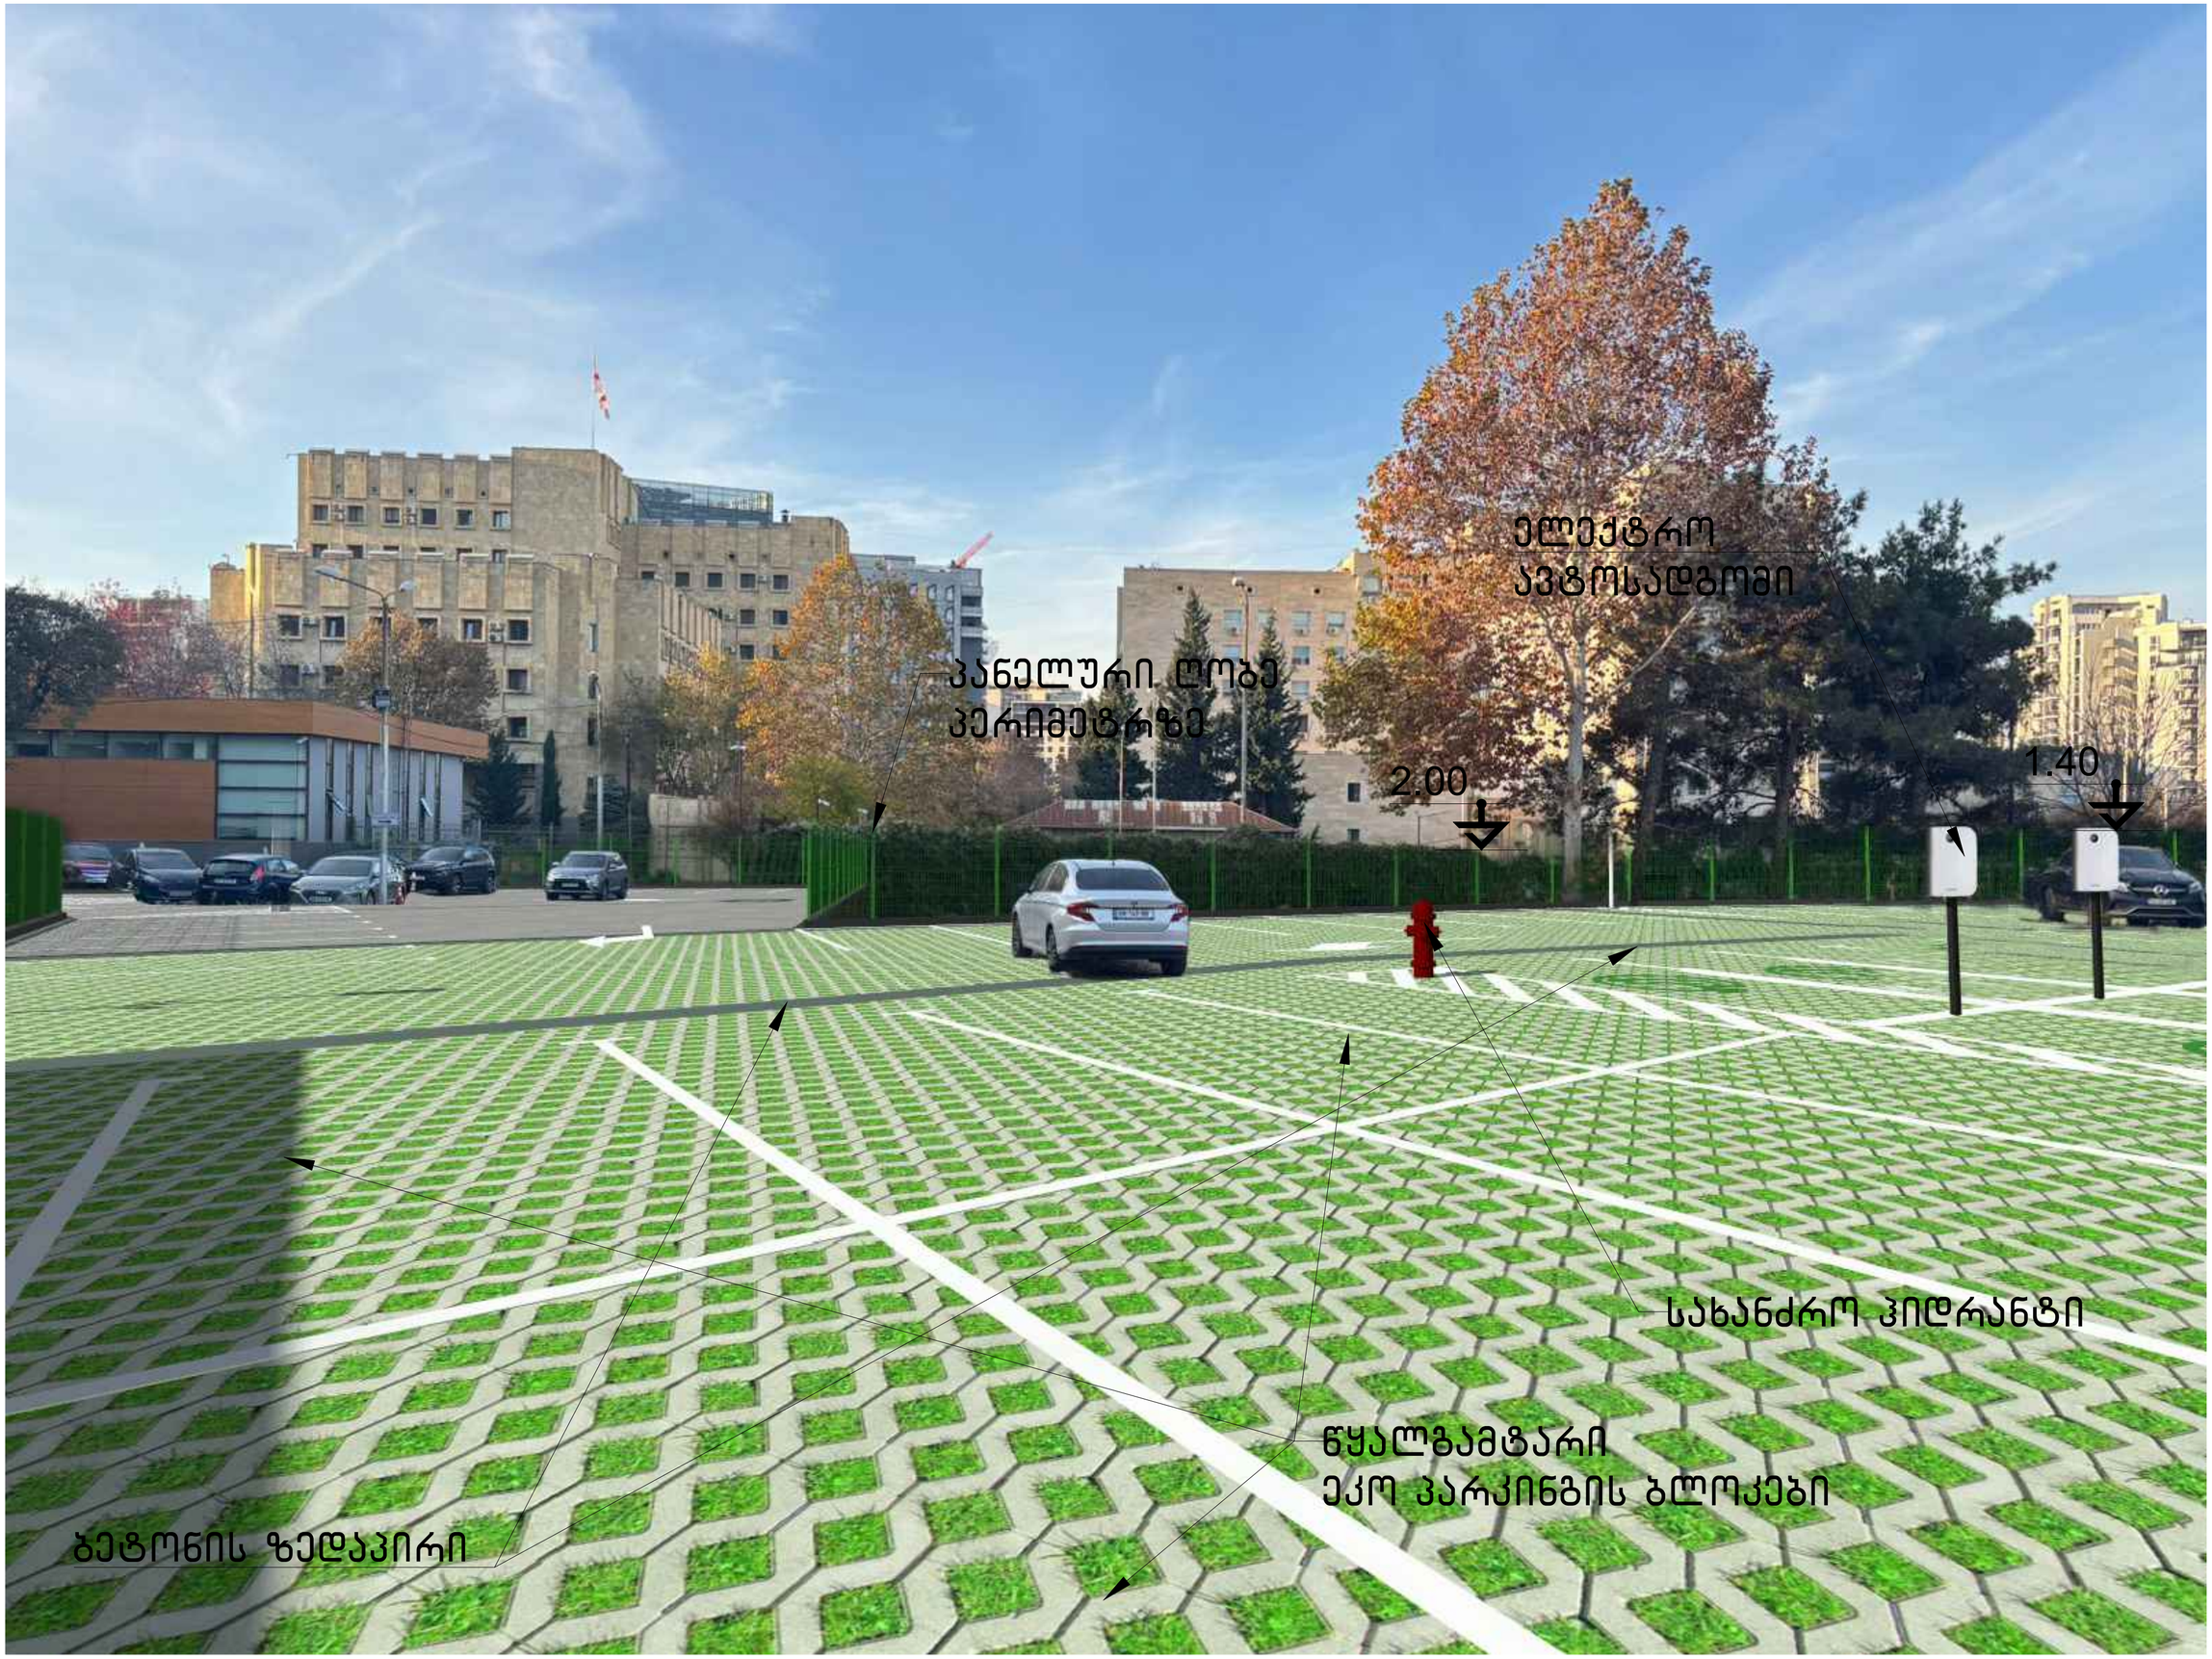
ელექტრო
ავტოსადგომი
პანელური ღობე
პერიმეტრზე
2.00
1.40
სახანძრო ჰიდრანტი
წყალგამტარი
ეკო პარკინგის ბლოკები
ბეტონის ზედაპირი









