საქართველო

მცხეთა, ზაჰესი, ქუჩა კეცხოველის №32. 3295 კვ.მ სასოფლო-სამეურნეო დანიშნულების ს/კ № 01.72.12.118.009 მიწის ნაკვეთის ტოპ

გეგმა

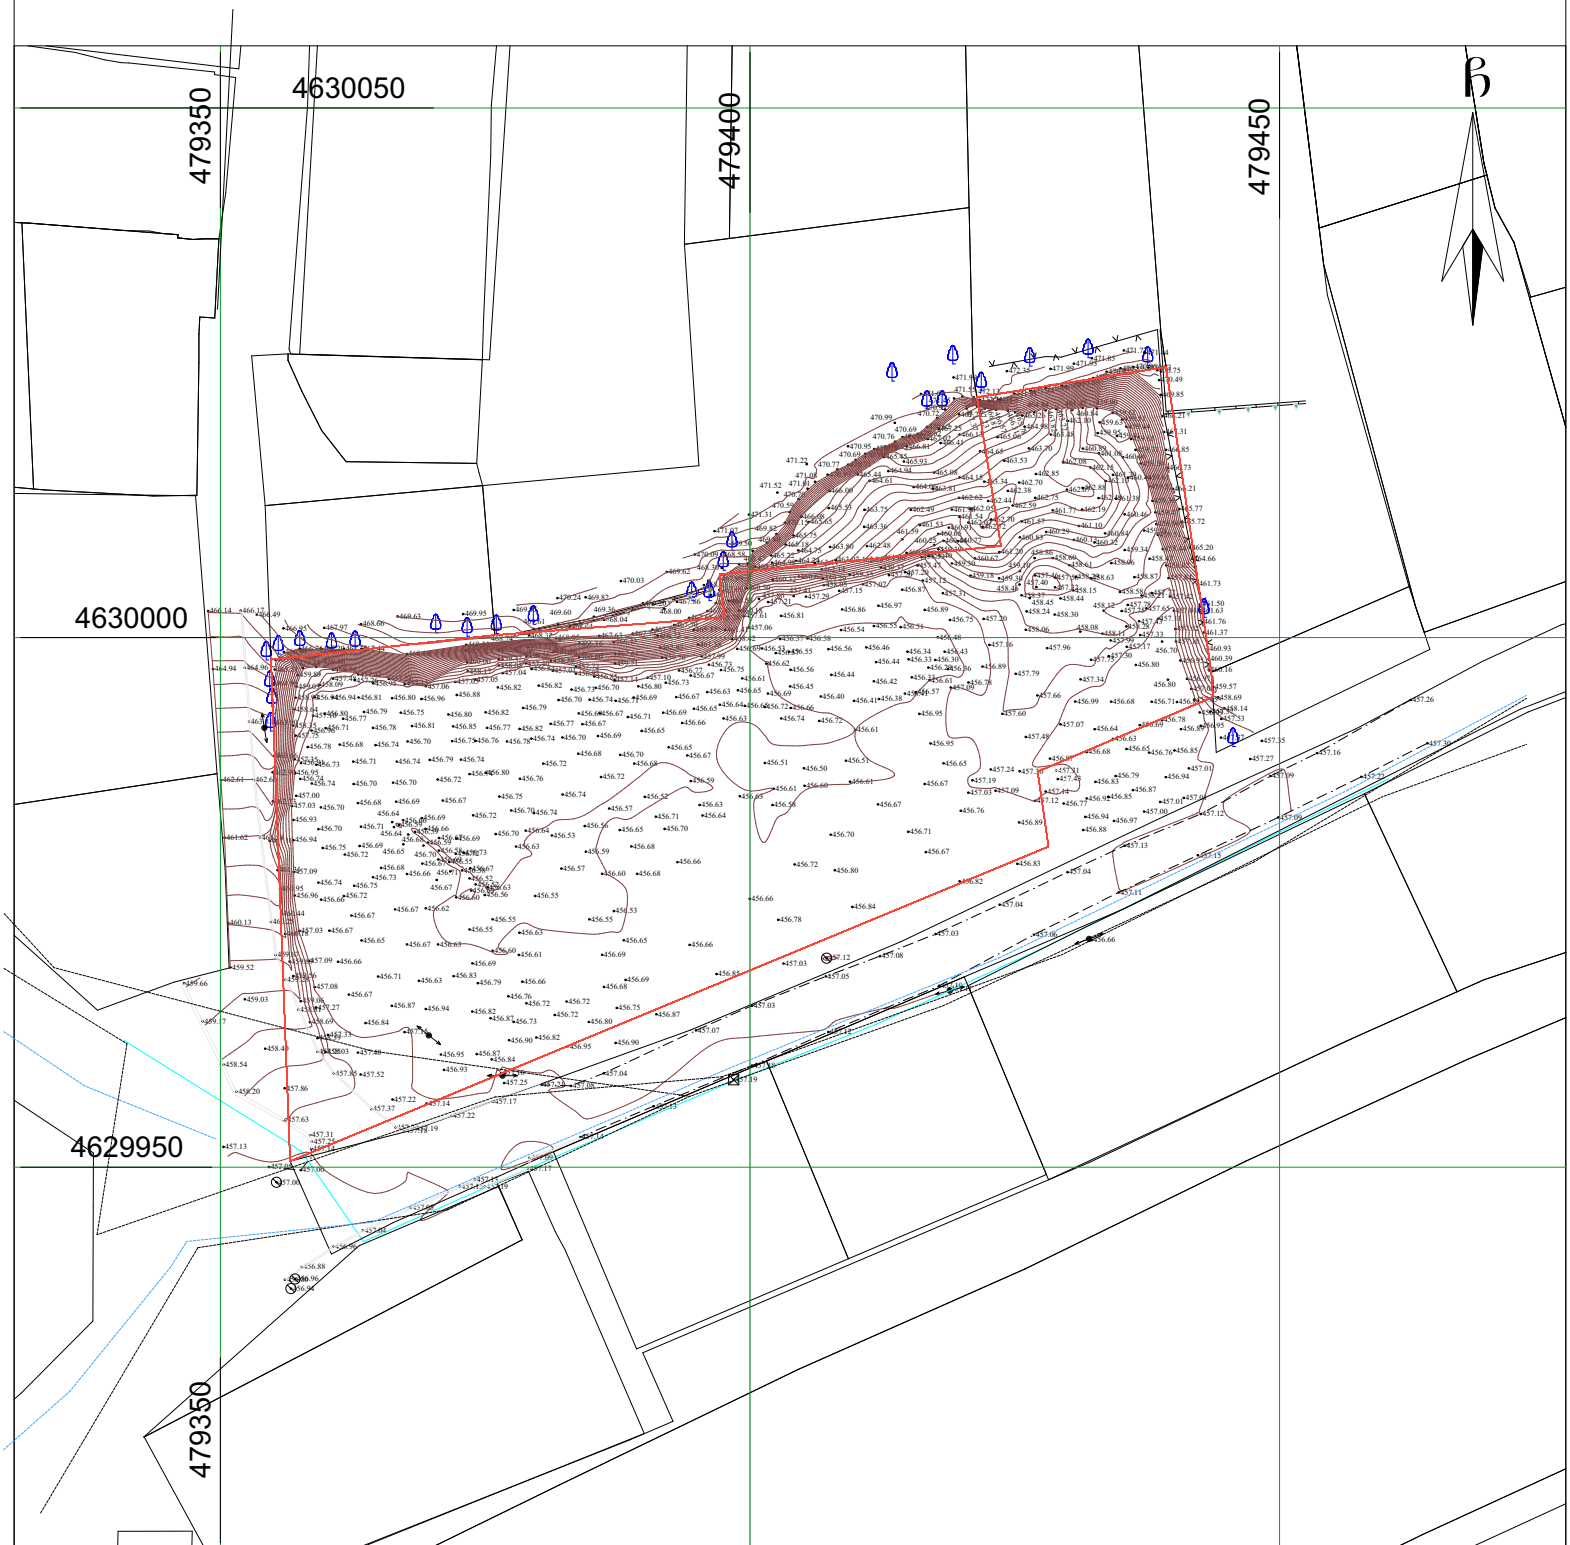

პირობითი აღნიშვნები

WGS 1984 -ის კოორდინატთა სისტემის UTM პროექცია

ჩხ	საცხ. შენობა	ბორდიული	ჭიშკარი
ჩა	არასაცხ. შენობა	ხის ღობე	ბეტონი
	ფარდული	ღობე	წყალგაყვანილობა
	მშენებარე შენობა	ქვის კედელი	კავშირგაბმულობა
	სატრანსფორ. ჯიხური	კედელი	ელ. ქსელები
	ხეები	ფლატე	ბუნებრივი აირი
	გარე განათება	რკინიგზა	სადრენაჟო ინფრასტრუქტურა
		საშუალედური ჭები	ინტერნეტ ქსელი
		ელ. გადამცემი ხაზი	

შენიშვნა:1) ნაკვეთის საზღვარი (თუ იგი არის ნახაზზე) მითითებულია დამკვეთის მიერ

2) მიწის სამუშაოების შესრულებისას შეატყობინეთ კომუნიკაციის წარმომადგენლებს

შპს „ბიემჯი გრუპ"
საქართველო, თბილისი, წერეთლის ქუჩა 14
ს/კ 598 667070, 577 158039

LTD `BMG GROUP~
14 Sartava St. Tbilisi, Georgia

ტექნიკური დირექტორი:		ზ. ბახილაძე
აზომა:		მ.ჩილინგარაშვილი
დახაზა:		მ.ჩილინგარაშვილი
დამკვეთი:		შპს "ვახი+"
მაშტაბი: 1:500		16.12.2025 წ.

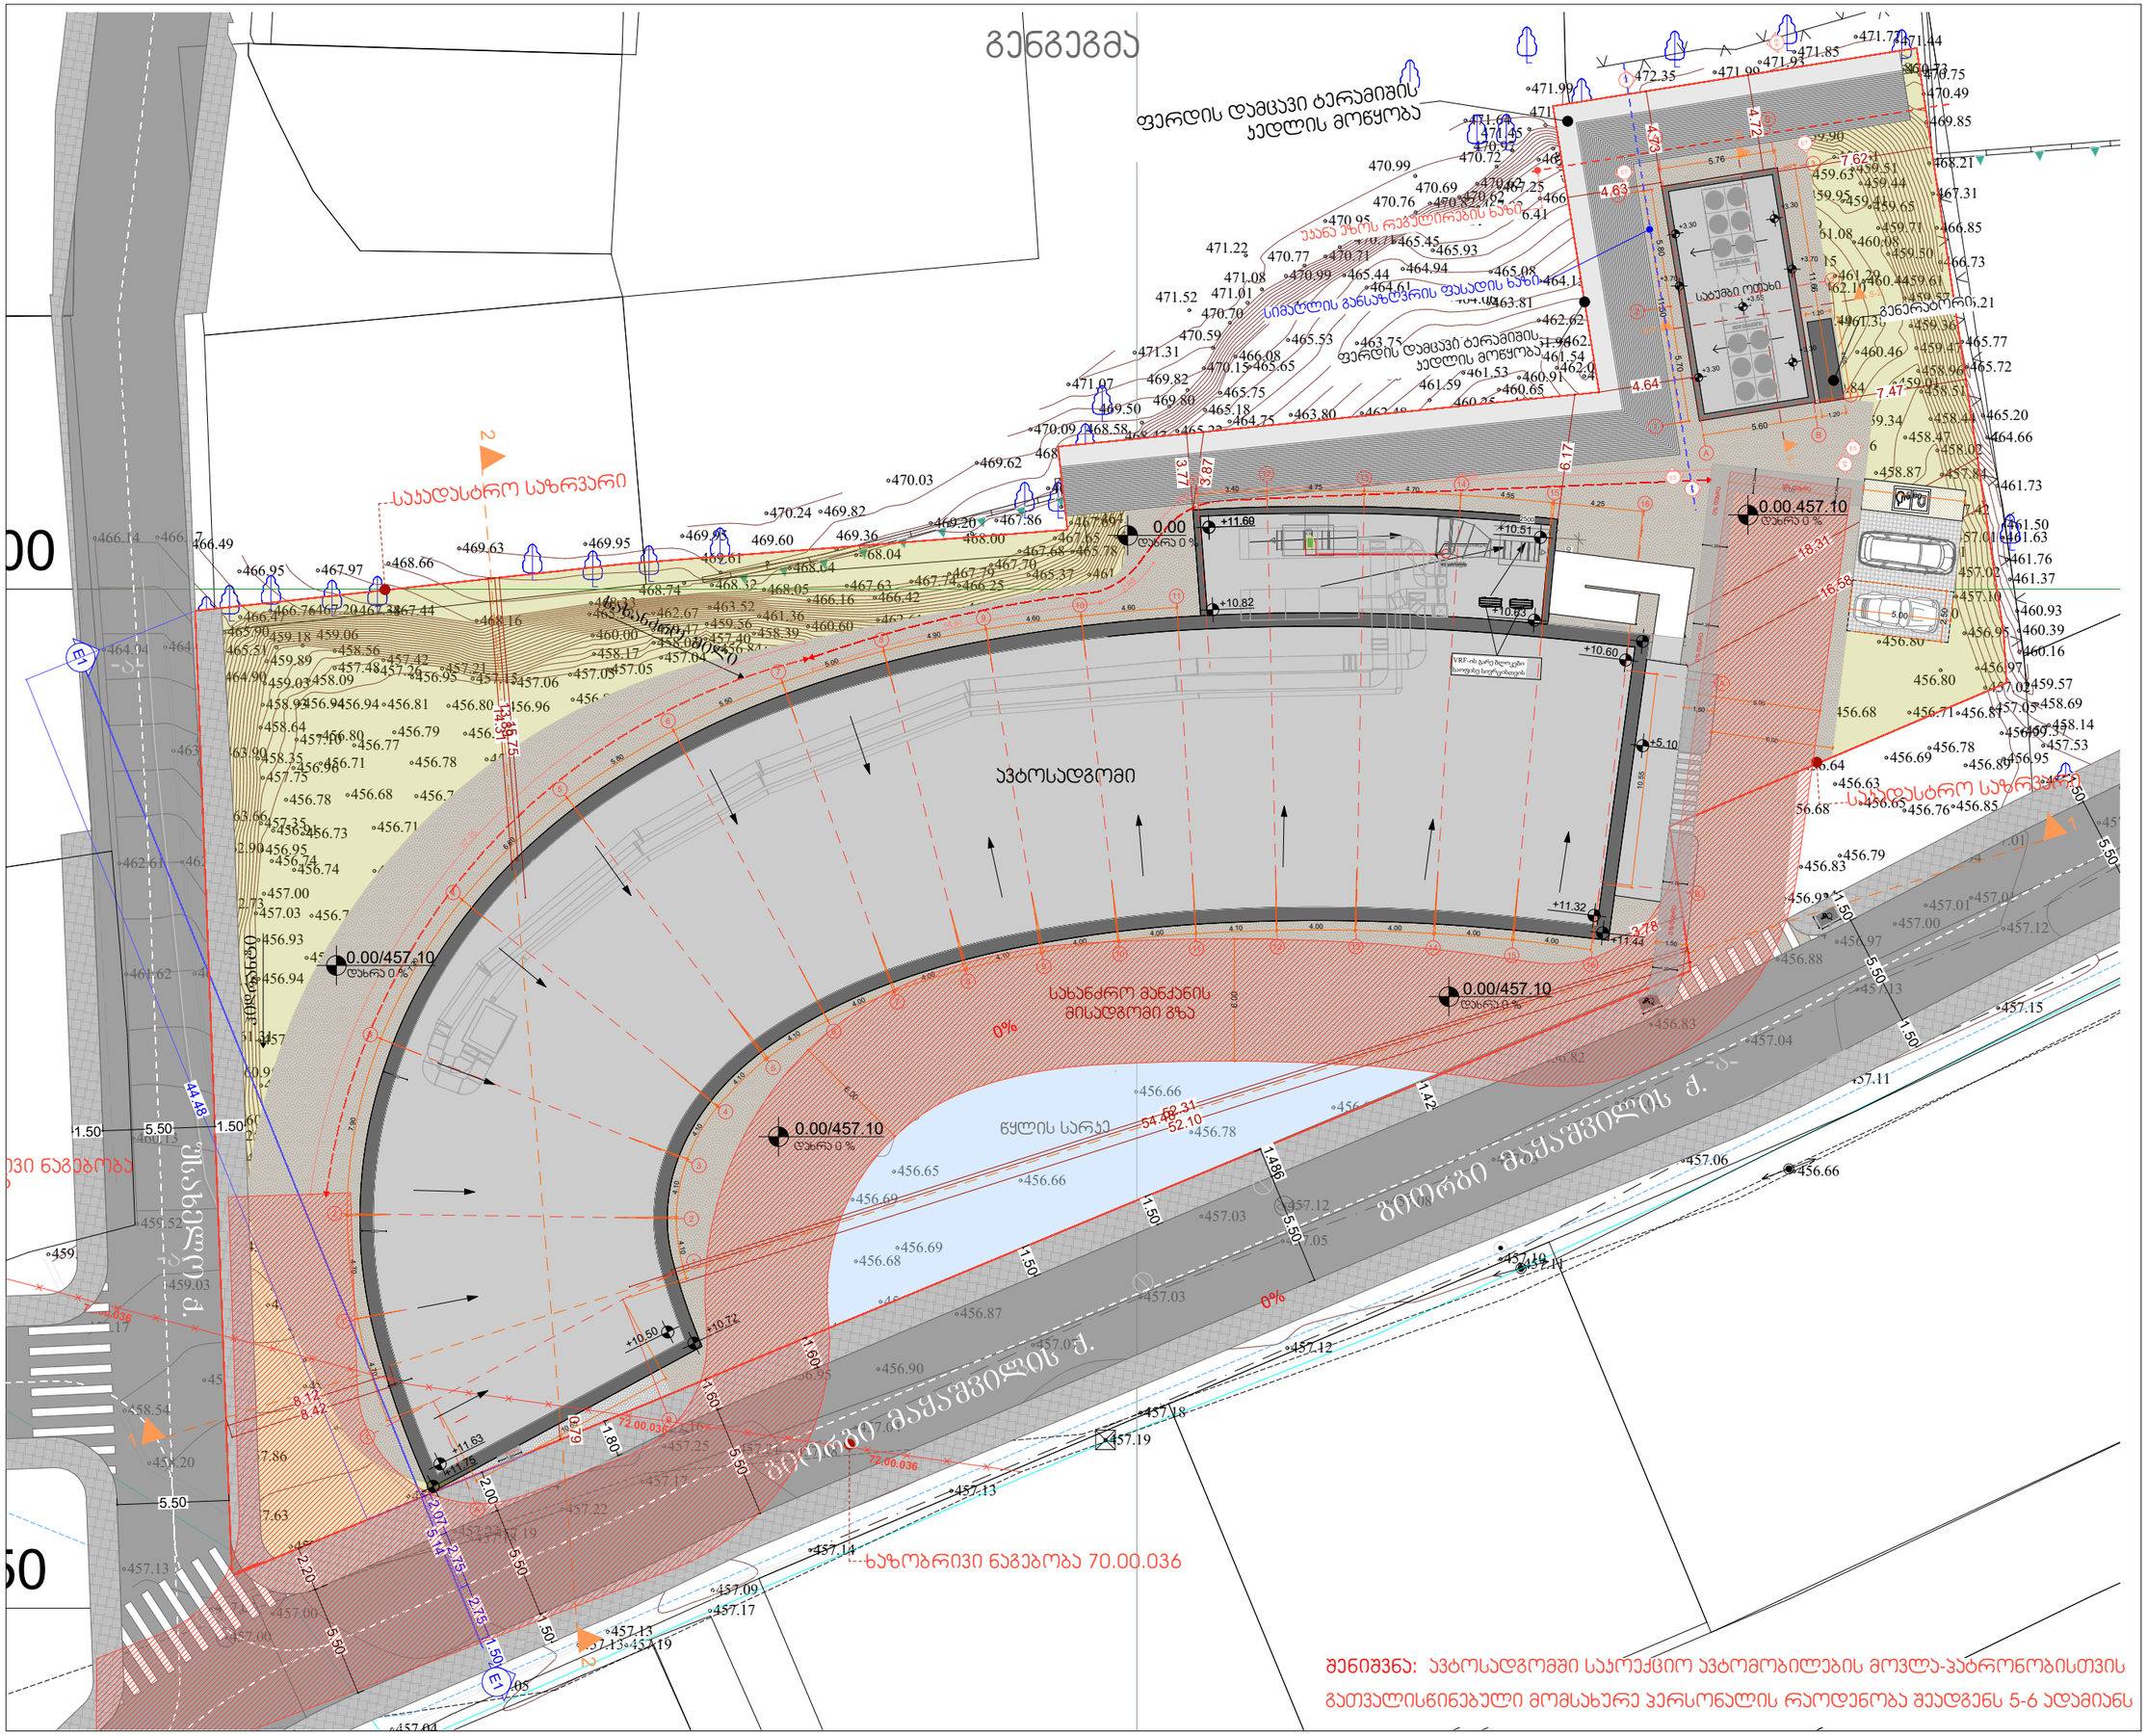
გენგეგმა
ფერდის დამცავი ტერასების ქედლის მოწყობა
საავტომობილო გზის ნაგებობა
საპროექტო საზღვარი
0.00/457.10
სახანძრო მანქანის მისადგომი გზა
0%
წყლის სარკე
ბიორგი მაისაძის ქ.
ხაზობრივი ნაგებობა 70.00.036
ავტოსადგომი
სიმაღლის განსაზღვრის ფასადის ხაზი
სველი წერტილები
სველი წერტილები
სველი წერტილები