
ტოპოგრაფიული რუკა

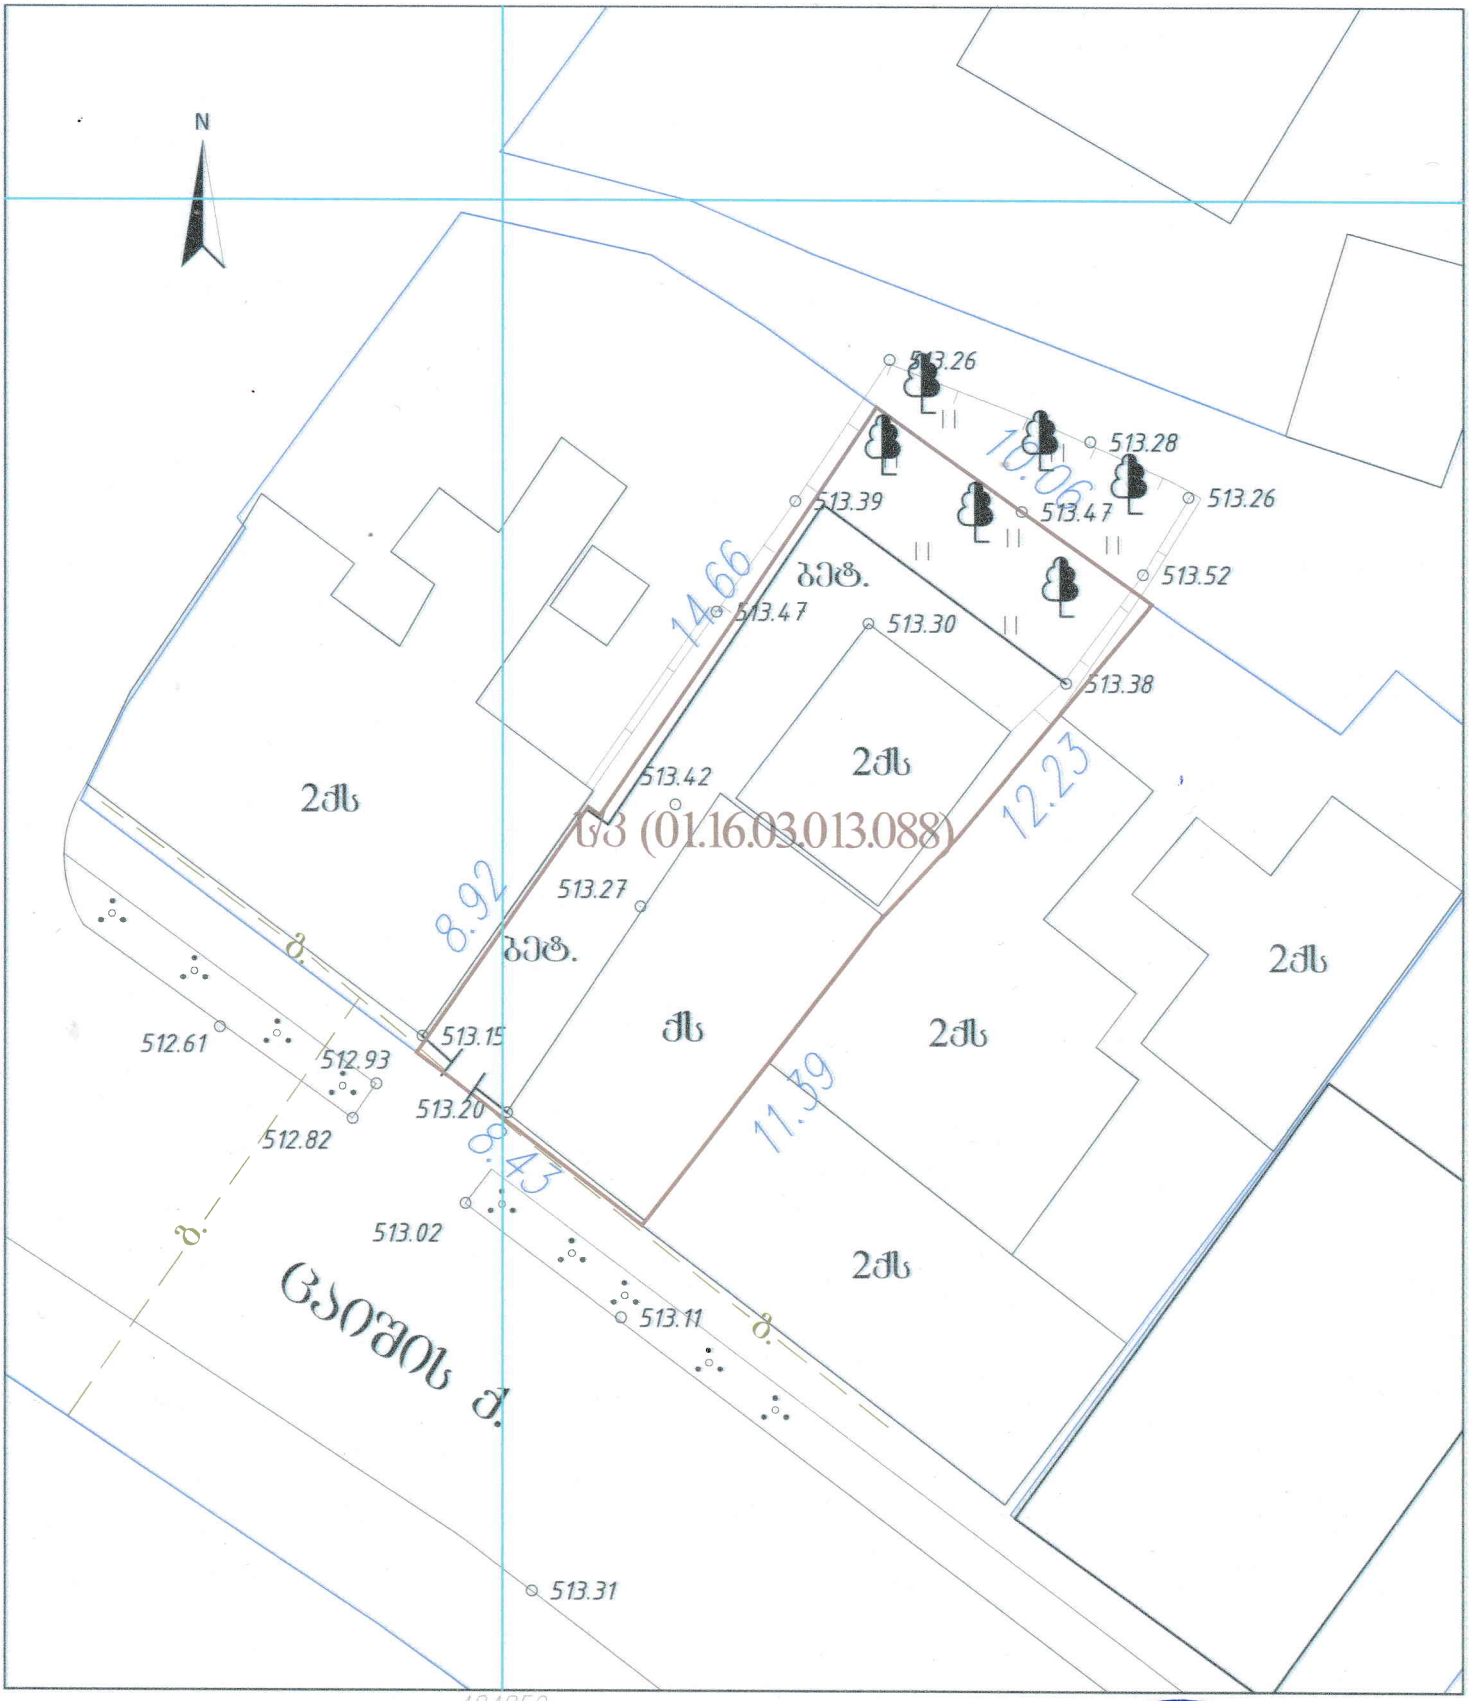

პირობითი ნიშნები

ქს	საცხოვრებელი შენობა
ქარ	არასაცხოვრებელი შენობა
შ	შარდული
საპ.	სამზარი
ნანგრევი	დანგრეული შენობა
რეზ.	რეზერვუარი
ელ.	ელ. ქვესადგური
	მმ/მის ნაკვეთის საზღვარი
	მეზობლის მ/ნ საზღვარი
	გაზი
	წყალი
	ბორდიური
	ასფალტის გზა
გრ.	ბრუნტის გზა
	რკინიგზა
	მთავარი იზოკიფსი
221	იზოკიფსი სიმაღლით
	ქვის ღობე
	ლითონის ღობე
	ბეტონის ღობე
	მავთულბადის ღობე
	ნაყარი მიწა
	ჩამოზრილი ბრუნტი
	ჭარსაცავი ზოლი
	ცოცხალი ღობე
	ხეები, პალმა, ბუჩქი
	ბოძები
	განათების ელ. ბოძი
	ონკანი, სათვალთვალო ჭა
	ანძა, ანტენა

GEOSCAN

ქ. თბილისი, რ. ახმლელის ქ. №5ა
ტელ.: 577 03 33 22
GEOSCAN.LLC@Gmail.com

დირექტორი	დ. ზ[illegible]ბინაძე
შესრულა	გ. ც[illegible]თლაძე
დახაზა	გ. ც[illegible]შვილი
მისამართი	ქ. თბილისი, [illegible] ქ. №2ა
მ 1:500	GEO-CORS WGS 84 UTM T38
	24.03.2025

GEOSCAN • GEOSCAN LLC • GEORGIA • 406328647