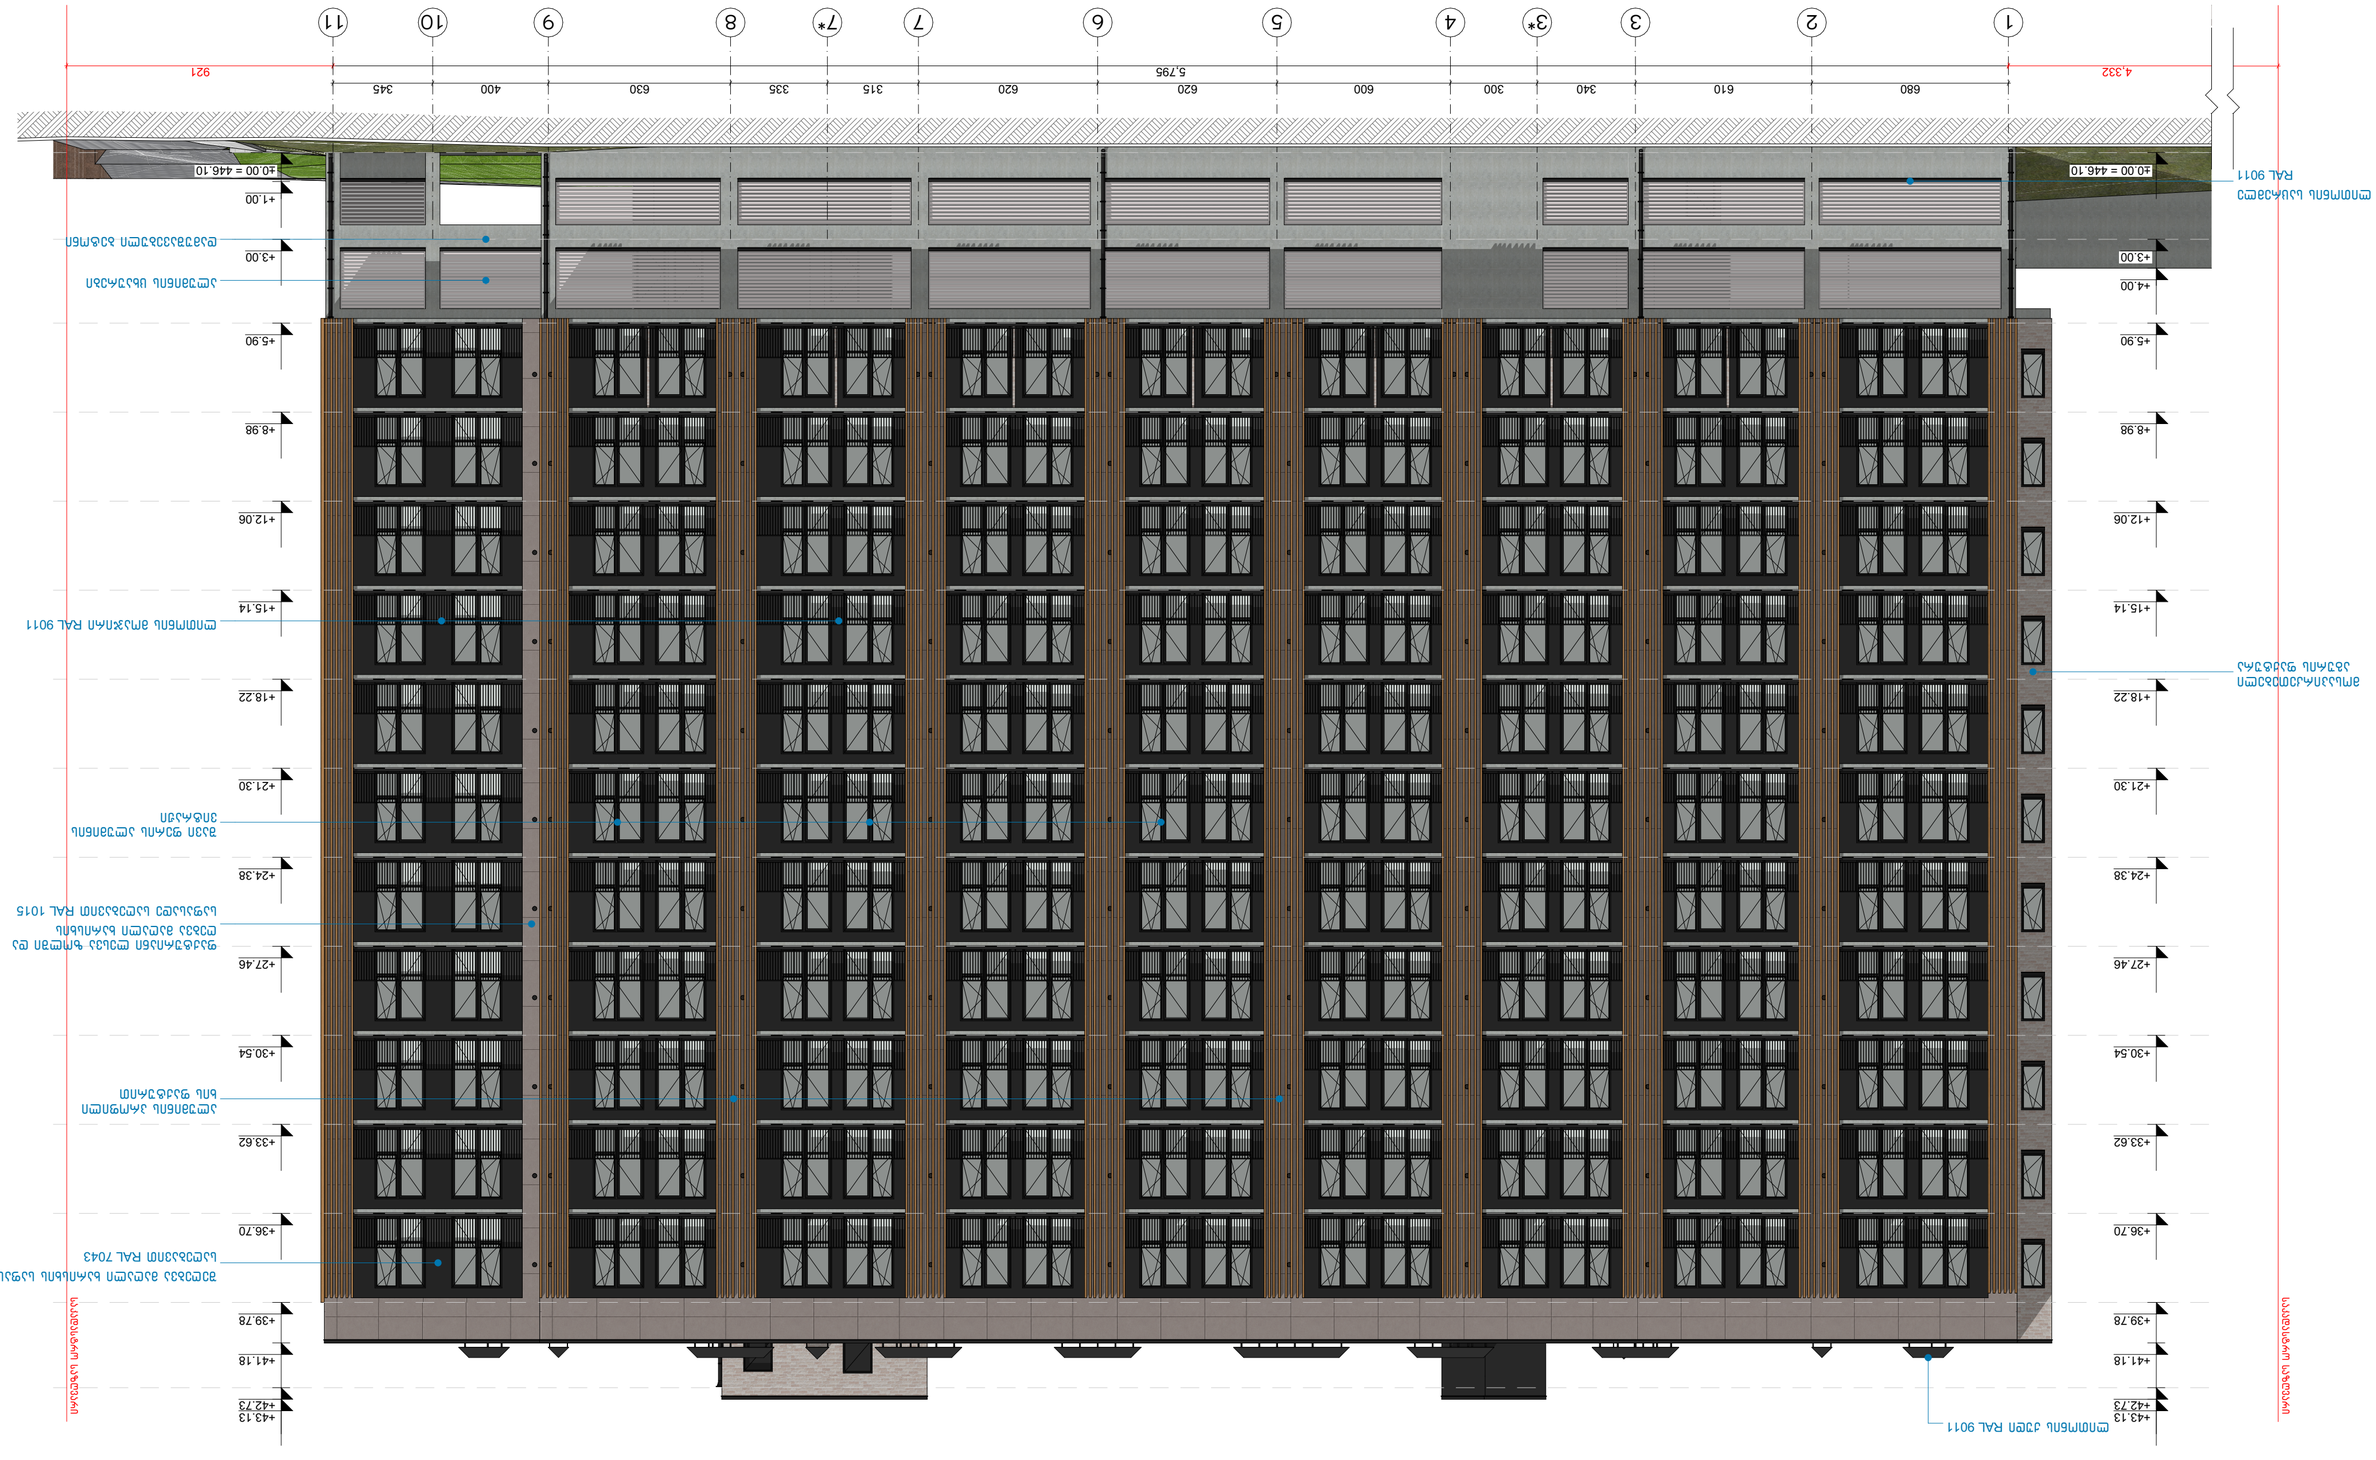
+0.00 = 446.10
+1.00
+3.00
+4.00
+5.90
+8.98
+12.06
+15.14
+18.22
+21.30
+24.38
+27.46
+30.54
+33.62
+36.70
+39.78
+41.18
+42.73
+43.13
4,332
680
610
340
300
600
620
620
315
335
630
400
345
5,795
921
1
2
3
3*
4
5
6
7
7*
8
9
10
11

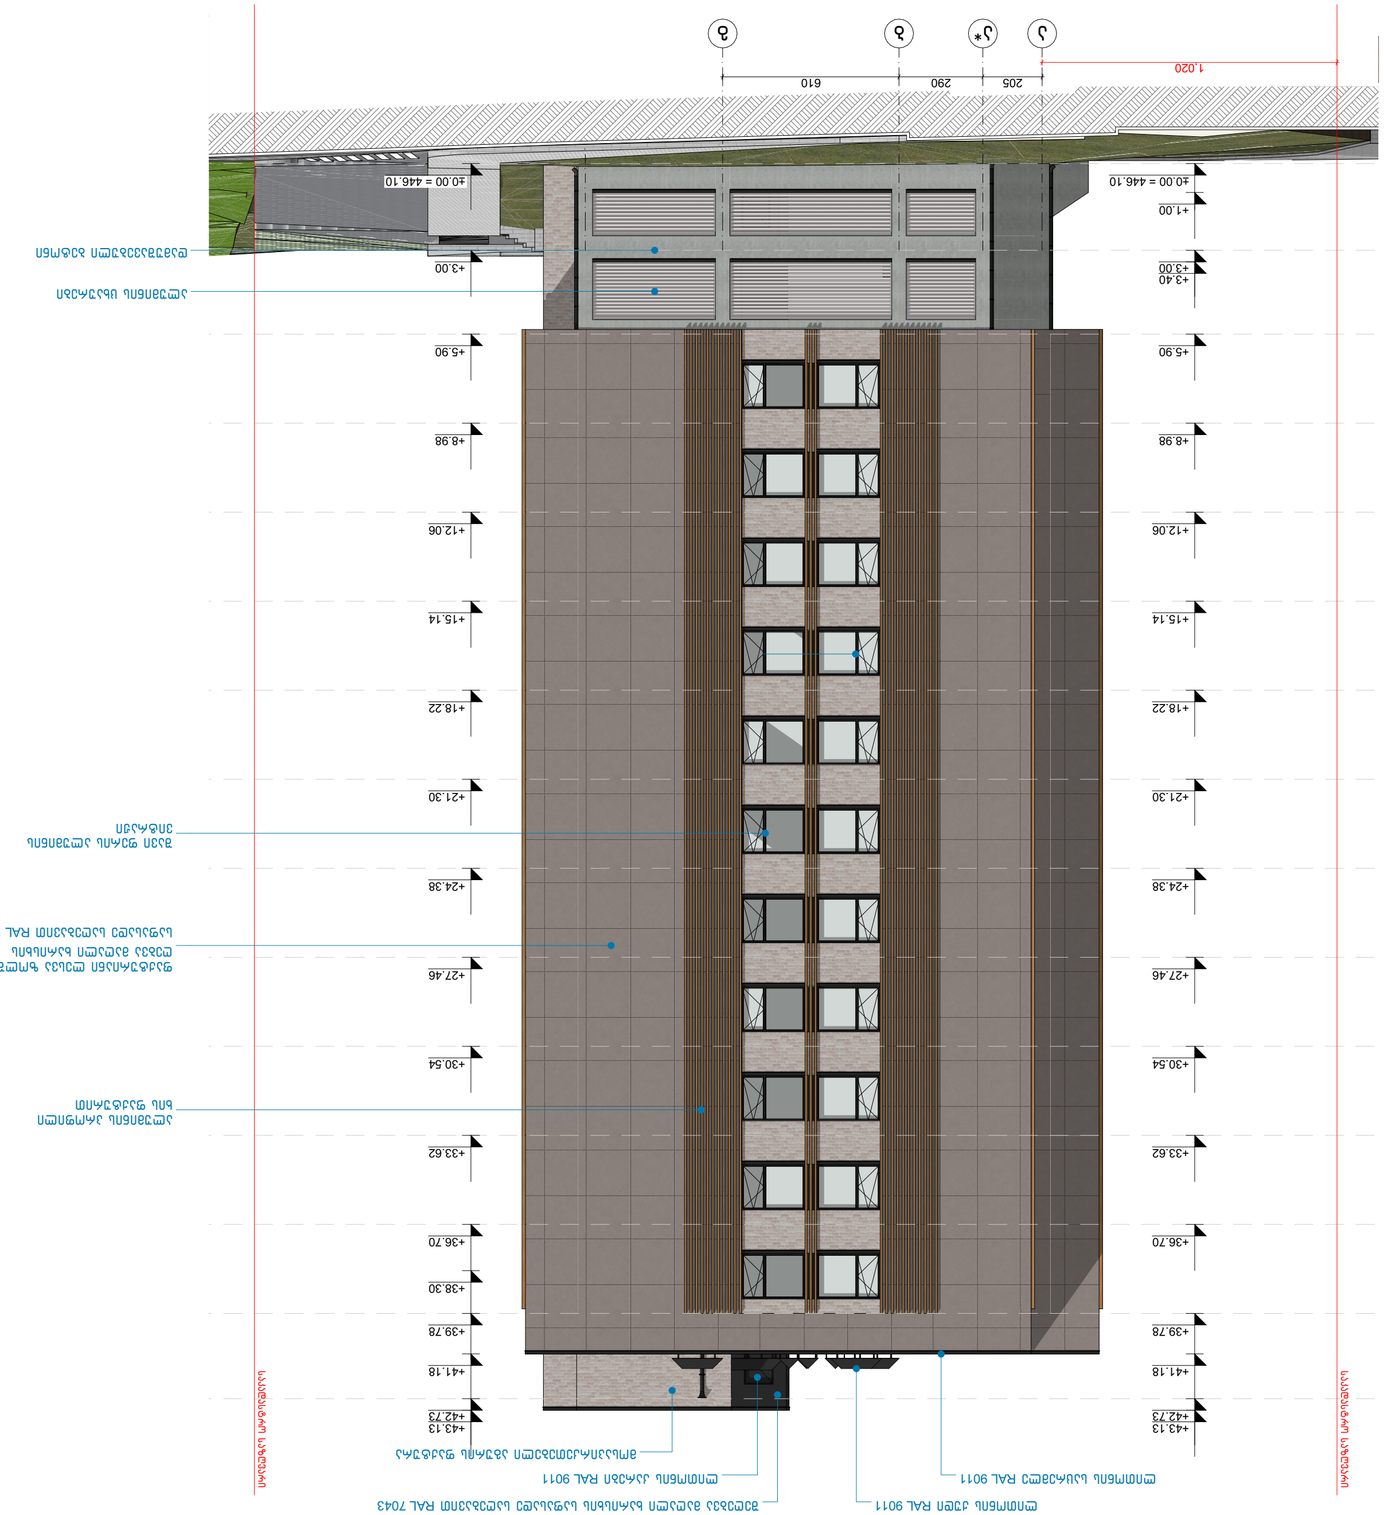












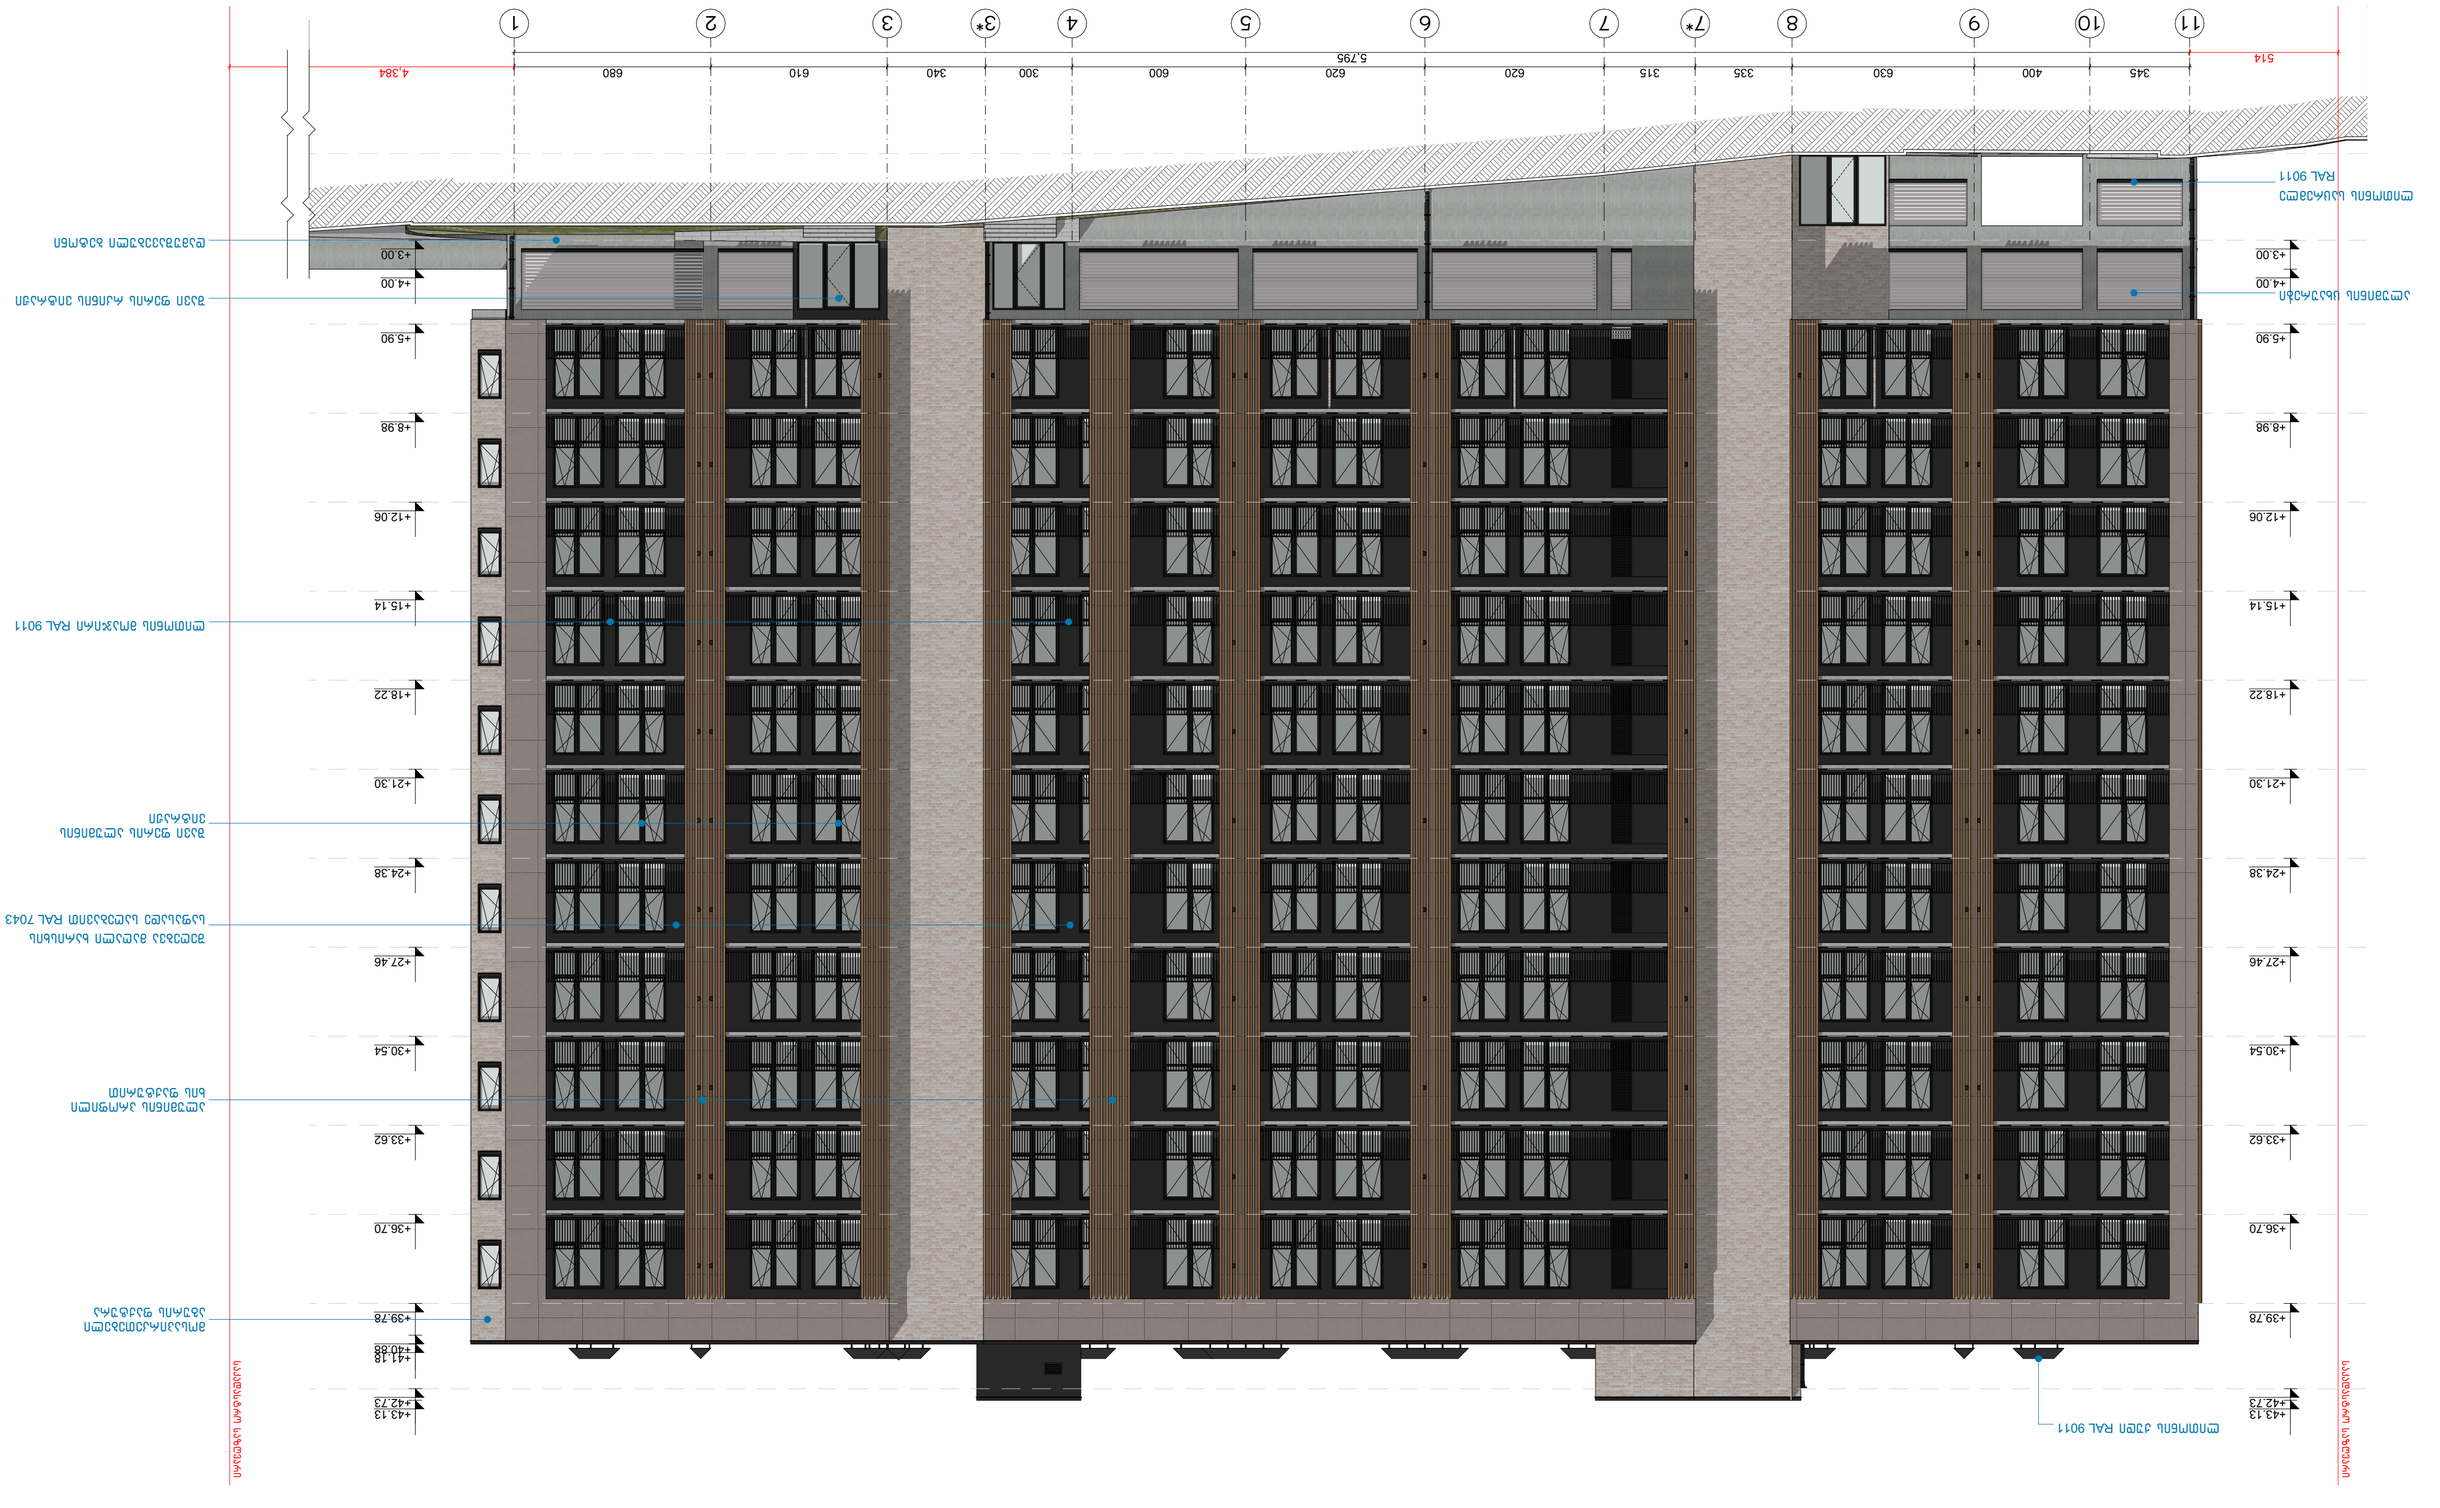
+4.00
+5.90
+8.98
+12.06
+15.14
+18.22
+21.30
+24.38
+27.46
+30.54
+33.62
+36.70
+39.78
+41.18
+42.73
+43.13
+3.00
4,384
680
610
340
315
620
620
600
300
335
345
400
630
514
5,795
1
2
3
3*
4
5
6
7
7*
8
9
10
11

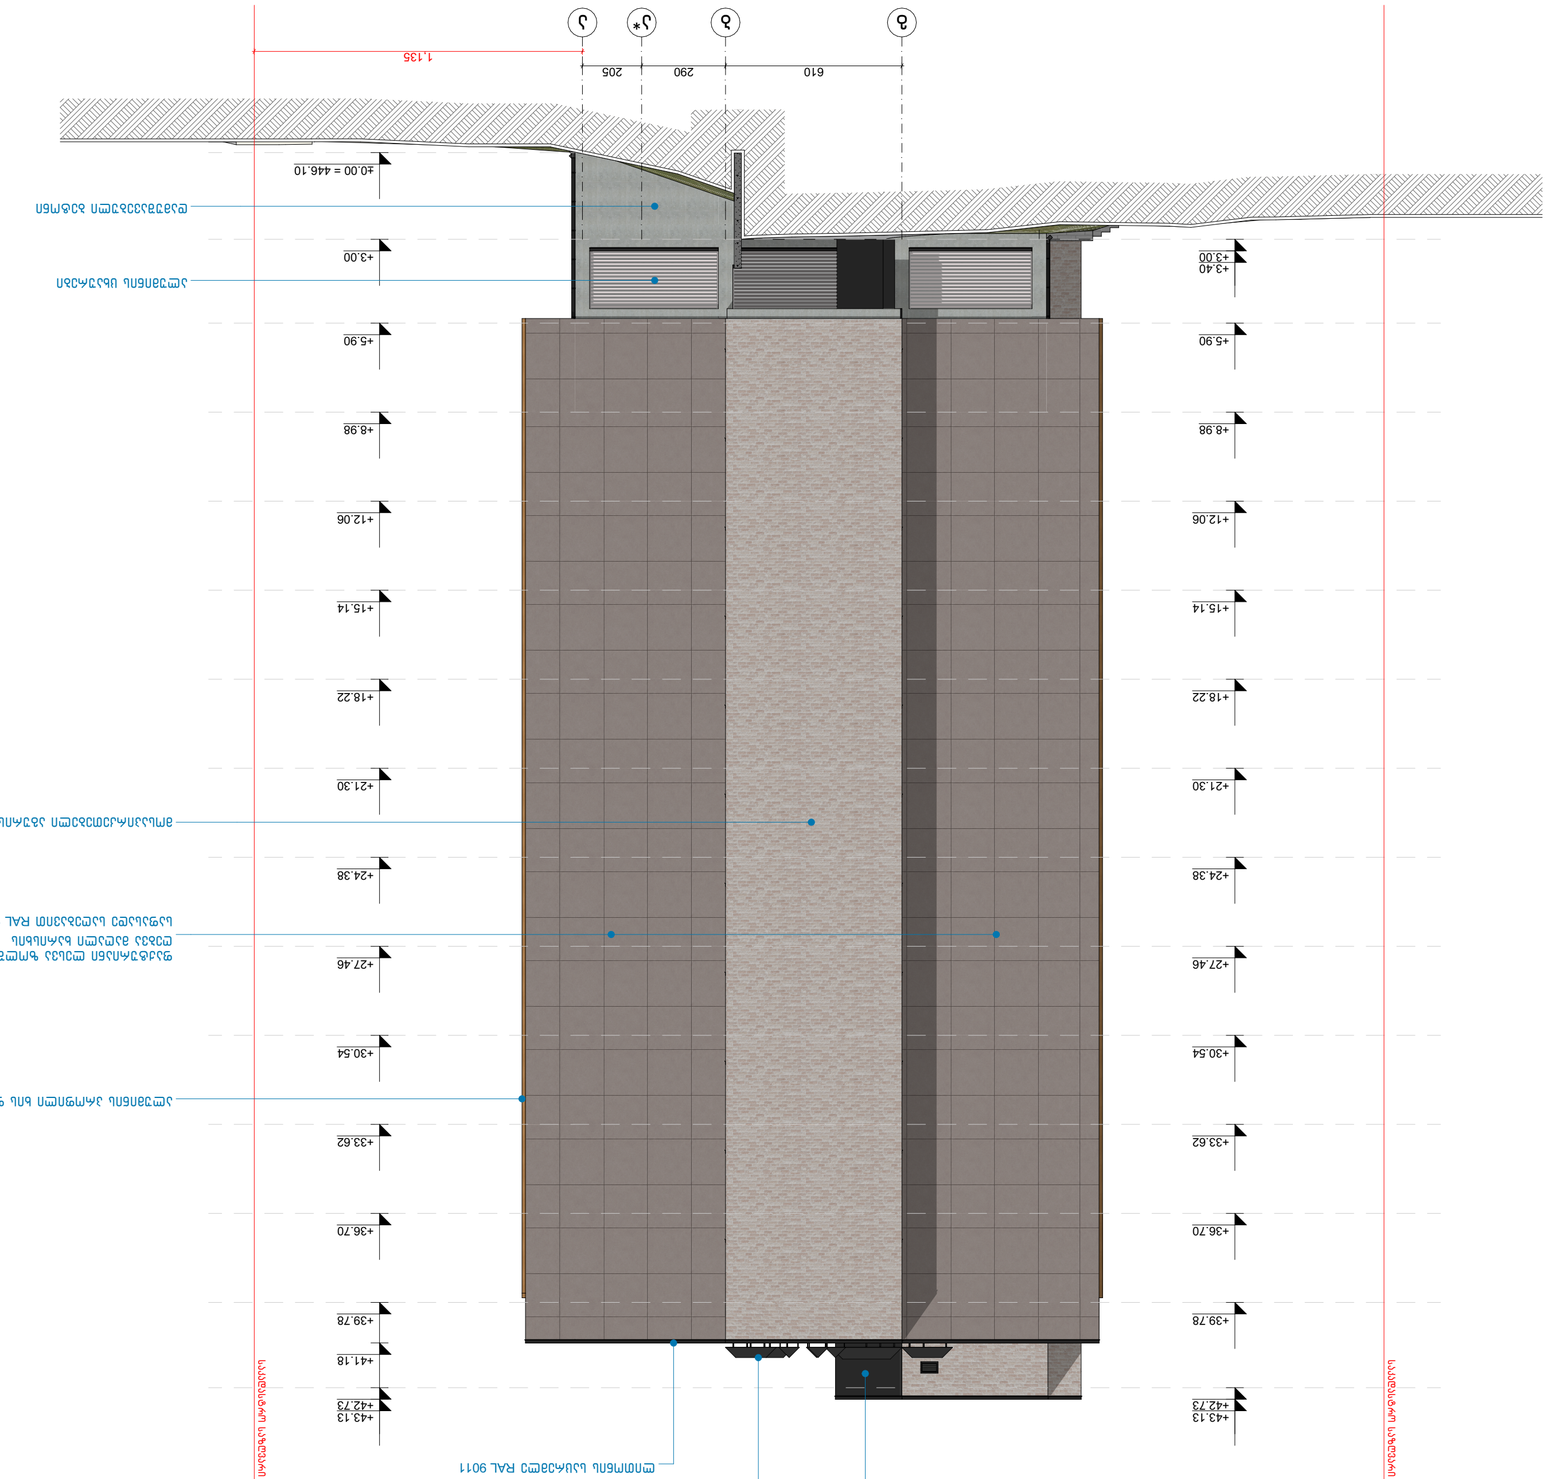








დასახელება	კ-1	კ-2	კ-2*	კ-3	კ-4	კ-5	კ-6	კ-7	კ-8
მასალა	მუქი რუხი ფერის ლითონის კარები. ცეცხლმედეგობა 90 წუთი (მიმხურავით)		მუქი რუხი ფერის ლითონის კარები. ცეცხლმედეგობა 90 წუთი (მიმხურავით)	მუქი რუხი ფერის ლითონის კარები. ცეცხლმედეგობა 30 წუთი		მუქი რუხი ფერის ლითონის კარები		შავი ფერის რკინის კარები	
რაოდენობა	13	16	4	13	13	114	74	1	2
ზომები	1000X2200	1000X2200	1000X2200	1000X2200	1000X2200	1000X2200	1000X2200	1000X2140	1000X2200
კვადრატულობა	2.2 მ²	2.2 მ²	2.2 მ²	2.2 მ²	2.2 მ²	2.2 მ²	2.2 მ²	2.1 მ²	2.2 მ²
ერთეულის ჯამი ფართი	28.6 მ²	35.2 მ²	8.8 მ²	28.6 მ²	28.6 მ²	250.8 მ²	162.8 მ²	2.1 მ²	4.4 მ²
გეგმა გაღებების ჩვენებით მ. 1:100	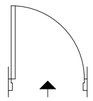	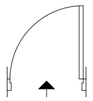	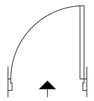	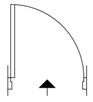	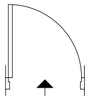	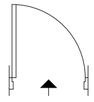	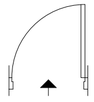	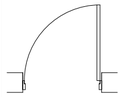	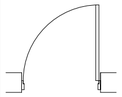
ნახაზი გაღებების ჩვენებით მ. 1:100	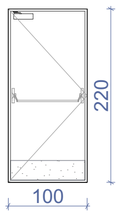	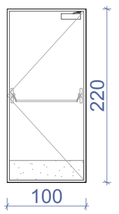	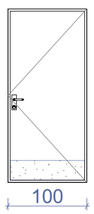	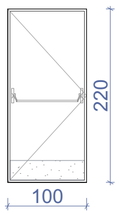	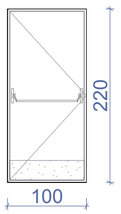	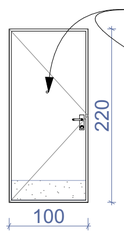	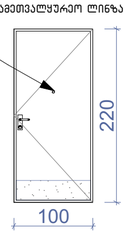	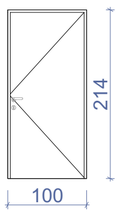	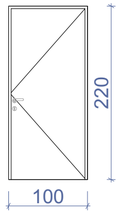
ჯამი		63.8 მ²	8.8 მ²		57.2 მ²		413.8 მ²		6.5 მ²

დასახელება	ცხ-1	ცხ-2
მასალა	შავი ფერის ლითონის ცხაური	
რაოდენობა	11	2
ზომები	700X2480	600X400
კვადრატულობა	1.7 მ²	0.24 მ²
ერთეულის ჯამი ფართი	18.7 მ²	0.24 მ²
გეგმა გაღებების ჩვენებით მ. 1:100		
ნახაზი გაღებების ჩვენებით მ. 1:100	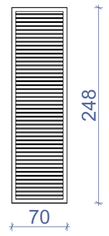	
ჯამი	19.18 მ²	

შენიშვნა:

- კარის ზედაპირი უნდა იყოს გლუვი იატაკიდან მინიმუმ 250 მმ-ის საზღვრებში.
- სახელურები, ჩამოსაწევი სახელურები, საკეტები, რაზები და მისაწვდომი კარის სხვა სამართავები ისეთი ფორმის იქნება, რომ ადვილად შეიძლებოდეს ერთი ხელით მოჭიდება და მის ასამუშავებლად საჭირო არ იქნება მაგრად მოჭიდება, წვალება ან მაჯის ტრიალი.
- დახურული კარის კავეულის გასაღები ნაწილები და გაღებისათვის განკუთვნილი ძალა შესაბამისობაში იქნება შემდეგთან:

1. წინიდან მისაწვდომობისას, გამოწევით ან მიწოლით გაღებადი, არაუმეტეს 66.7 ნიუტონი.
2. ბრუნვითი მოძრაობით გასაღები, არაუმეტეს 315 ნიუტონი სმ.

- **გასასვლელის კომპონენტებს (გზა-კიბე და ვესტიბიული) ემსახურება მიმხურავით აღჭურვილი კარებები.**
- კარის მიმხურავები ისე მოეწყობა, რომ 90 გრადუსით, ღია მდგომარეობიდან 12 გრადუსით გაღებულ მდგომარეობამდე კარის მისახურად საჭირო დრო არაუმცირეს 5 წამი იქნება.
- კარის ზამბარიანი ანჯამები ისე მოეწყობა, რომ 70 გრადუსით ღია მდგომარეობიდან დახურულ მდგომარეობამდე კარი არაუმცირეს 1.5 წამში გადავა.
- ცეცხლმედეგი კარისგან განსხვავებული კარის მიწოლით ან გამოწევით გაღებისათვის საჭირო ძალა შესაბამისობაში იქნება შემდეგთან:

1. შენობაში განთავსებული ანჯამიანი კარი: არაუმეტეს 22.2 ნიუტონი.

- კარებების ცეცხლმედეგობა მითითებულია ხანძარსაწინააღმდეგო გეგმებსა და სპეციფიკაციაში.
- კარებების გაღების მიმართულება მითითებულია გეგმებსა და სპეციფიკაციაში.
- კერის ზღურბლი მითითბულია გეგმებზე
- არცერთი კარის სუფთა სიმაღლე არ იქნება 2,05 მეტრზე ნაკლები.

ექსპლიკაცია:

პირობითი ნიშნები

- ნაკვეთის საზღვარი
- ჭრილის ხაზი
- ფუნქციურ ზონებს შორის საზღვარი
- შენობის განთავსების არეალი
- კონსტრუქციული ნიშნული
- არქიტექტურული ნიშნული

შენიშვნები

1. ნახაზში შეტანილი ყველა ცვლილება უნდა შეთანხმდეს პროექტის ავტორთან.
2. შენობის საპროექტო ნული (±0.00) ტოლია +0.00=446.10 აბსოლიტური ნიშნულის.
3. პროექტში ყველა ზომა მოცემულია სანტიმეტრებში, ნიშნულები – მეტრებში.

მისამართი

ქალაქი თბილისი, ზემო ფონიჭალის დასახლებაში მე-3 მ/რ-ის ბაბრძელებაზე
ს/კ: 01.18.13.037.274

ნახაზის დასახელება

კარებების სპეციფიკაცია

პროექტის სახელწოდება

მრავალბინიანი საცხოვრებელი სახლის (ა ბლოკი) არქიტექტურული პროექტი

სტადია	პროექტი	არ
თანამდებობა	გვარი	ხელმოწერა
დირექტორი	გ. ბენდელიანი	
არქიტექტორი	ი. გობრონია	
არქიტექტორი	ს. საზარლენდი	

საპროექტო ლოგო

BIJI ARCHITECTURE
მის: ქ. თბილისი, მ. შავიშვილის №1ა
TEL: 595 55-35-74; 599 75-28-88

ფორმატი	მასშტაბი	1:55
A-3	ფურცლები	A.01.28

2024 წ.

კ-1

კარი მიმხურავით
ზღურბლის გარეშე

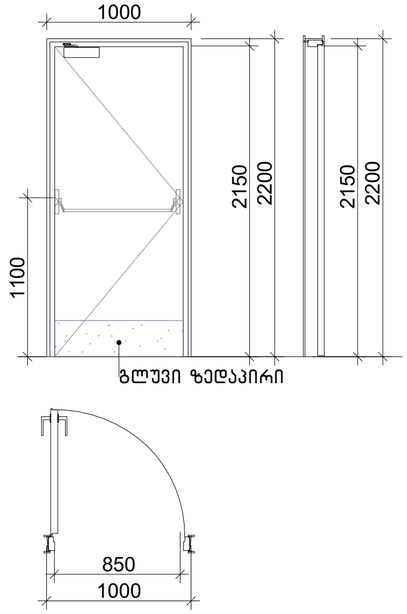

კ-2

კარი მიმხურავით
ზღურბლის გარეშე

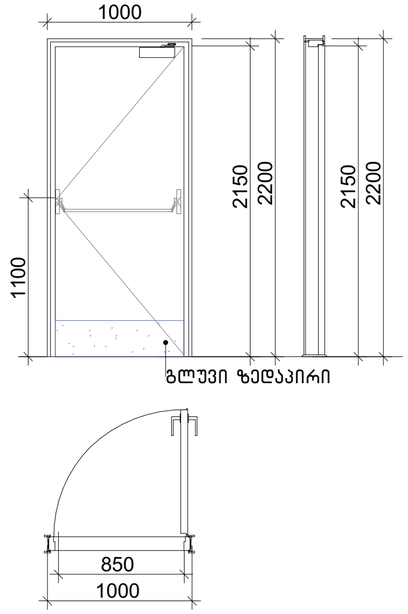

კ-3

კარი ზღურბლისა და
მიმხურავის გარეშე

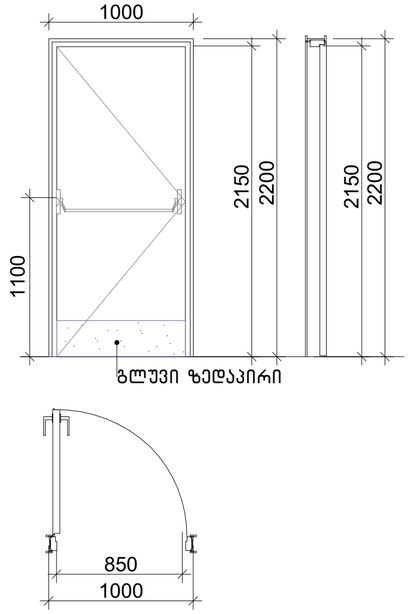

კ-4

კარი ზღურბლისა და
მიმხურავის გარეშე

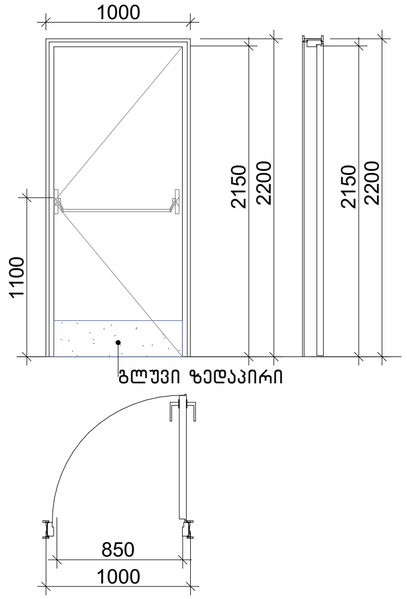

კ-5

კარი ზღურბლით
მიმხურავის გარეშე

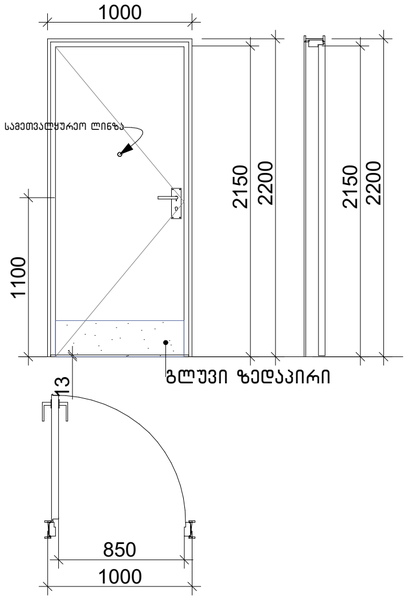

კ-6

კარი ზღურბლით
მიმხურავის გარეშე

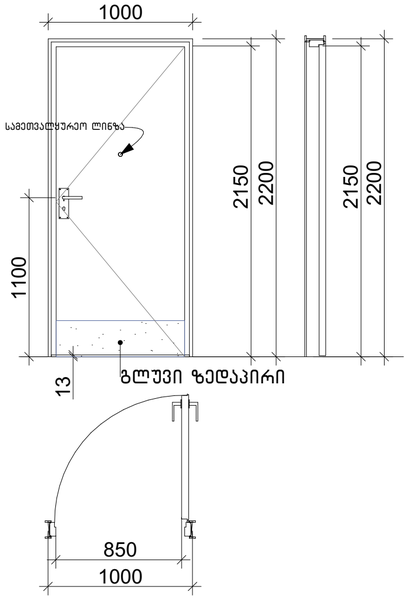

შენიშვნა:

- კარის ზედაპირი უნდა იყოს გლუვი იატაკიდან მინიმუმ 250 მმ-ის საზღვრებში.
- სახელურები, ჩამოსაწევი სახელურები, საკეტები, რაზები და მისაწვდომი კარის სხვა სამართავები ისეთი ფორმის იქნება, რომ ადვილად შეიძლებოდეს ერთი ხელით მოჭიდება და მის ასამუშავებლად საჭირო არ იქნება მაგრად მოჭიდება, ჭვალება ან მაჯის ტრიალი.
- დახურული კარის კავების გასაღები ნაწილები და გაღებისათვის განკუთვნილი ძალა შესაბამისობაში იქნება შემდეგთან:
  1. წინიდან მისაწვდომობისას, გამოწევით ან მიწოლით გაღებადი, არაუმეტეს 66.7 ნიუტონი.
  2. ბრუნვითი მოძრაობით გასაღები, არაუმეტეს 315 ნიუტონი სმ.
- **გასასვლელის კომპონენტებს (გზა-კიბე და ვესტიბიული) ემსახურება მიმხურავით აღჭურვილი კარებები.**
- კარის მიმხურავები ისე მოეწყობა, რომ 90 გრადუსით, ღია მდგომარეობიდან 12 გრადუსით გაღებულ მდგომარეობამდე კარის მისახურად საჭირო დრო არაუმცირეს 5 წამი იქნება.
- კარის ზამბარიანი ანჯამები ისე მოეწყობა, რომ 70 გრადუსით ღია მდგომარეობიდან დახურულ მდგომარეობამდე კარი არაუმცირეს 1.5 წამში გადავა.
- ცეცხლმედეგი კარისგან განსხვავებული კარის მიწოლით ან გამოწევით გაღებისათვის საჭირო ძალა შესაბამისობაში იქნება შემდეგთან:
  1. შენობაში განთავსებული ანჯამიანი კარი: არაუმეტეს 22.2 ნიუტონი.
- კარებების ცეცხლმედეგობა მითითებულია ხანძარსაწინააღმდეგო გეგმებსა და სპეციფიკაციაში.
- კარებების გაღების მიმართულება მითითებულია გეგმებსა და სპეციფიკაციაში.
- კერის ზღურბლი მითითბულია გეგმებზე
- არცერთი კარის სუფთა სიმაღლე არ იქნება 2,05 მეტრზე ნაკლები.

ზღურბლი მ. 1:1

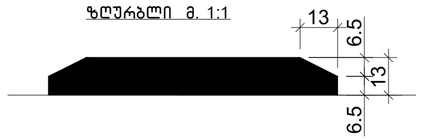

ექსპლიკაცია:

პირობითი ნიშნები

- ნაკვეთის საზღვარი
- ჭრილის ხაზი
- ფუნქციურ ზონებს შორის საზღვარი
- შენობის განთავსების არეალი
- კონსტრუქციული ნიშნული
- არქიტექტურული ნიშნული

შენიშვნები

1. ნახაზში შეტანილი ყველა ცვლილება უნდა შეთანხმდეს პროექტის ავტორთან.
2. შენობის საპროექტო ნული (±0.00) ტოლია ±0.00=446.10 აბსოლიტური ნიშნულის.
3. პროექტში ყველა ზომა მოცემულია სანტიმეტრებში, ნიშნულები – მეტრებში.

მისამართი

ქალაქი თბილისი, ზემო ფონიჭალის დასახლებაში მე-3 მ/რ-ის ბაბრაძლებაზე
ს/კ: 01.18.13.037.274

ნახაზის დასახელება

კარებების სპეციფიკაცია

პროექტის სახელწოდება

მრავალბინიანი საცხოვრებელი სახლის (ა ბლოკი) არქიტექტურული პროექტი

სტადია	პროექტი	არ
თანამდებობა	გვარი	ხელმოწერა
დირექტორი	გ. ბენდელიანი	
არქიტექტორი	ი. გობოხია	
არქიტექტორი	ს. საზარლეანდი	

საპროექტო ლოგო

BIJI ARCHITECTURE
მის: ქ. თბილისი, მ. შავიშვილის №1ა
TEL: 595 55-35-74; 599 75-28-88

ფორმატი	მასშტაბი	1:30
A-3	ფურცლები	A.01.29

2024 წ.

დასახელება	ვიტ-1	ვიტ-2	ვიტ-3	ვიტ-4	ვიტ-5	ვიტ-6
მასალა	შავი ფერის ალუმინის ვიტრაჟები					
რაოდენობა	176	186	11	11	11	11
ზომები	1750X2480	1750X2480	2200X1580	2200X1580	800X1580	800X1580
კვადრატულობა	4.3 მ²	4.3 მ²	3.5 მ²	3.5 მ²	1.3 მ²	1.3 მ²
ერთეულის ჯამი ფართი	756.8 მ²	799.8 მ²	38.5 მ²	38.5 მ²	14.3 მ²	14.3 მ²
გეგმა გაღებების ჩვენებით მ. 1:100	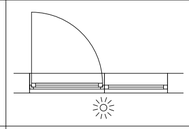	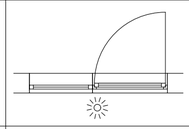	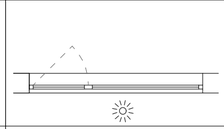	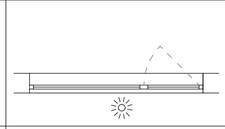	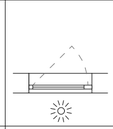	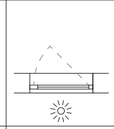
ნახაზი გაღებების ჩვენებით მ. 1:100	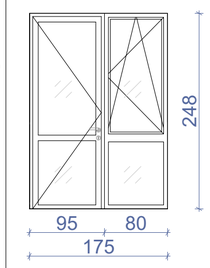	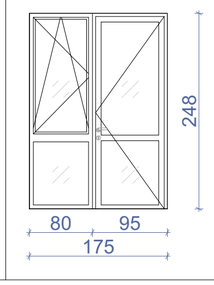	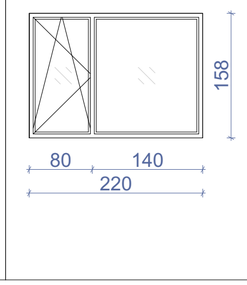	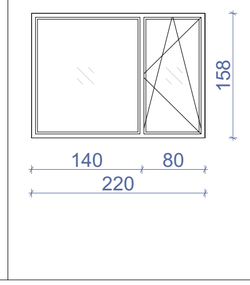	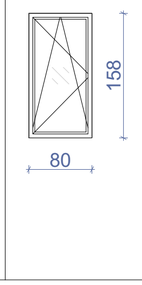	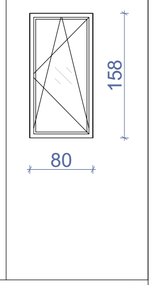
ჯამი						1662.2 მ²

დასახელება	ვიტ-7	ვიტ-8	ვიტ-9
მასალა	შავი ფერის რკინის ვიტრაჟები		
რაოდენობა	1	1	1
ზომები	2850X2350	2500X2350	3000X2450
კვადრატულობა	6.7 მ²	5.9 მ²	7.4 მ²
ერთეულის ჯამი ფართი	6.7 მ²	5.9 მ²	7.4 მ²
გეგმა გაღებების ჩვენებით მ. 1:100	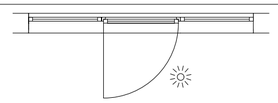	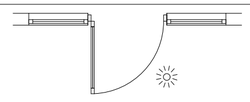	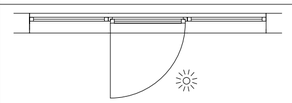
ნახაზი გაღებების ჩვენებით მ. 1:100	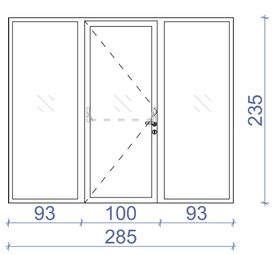	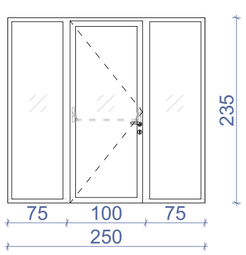	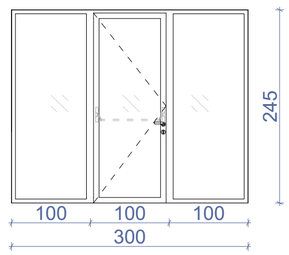
ჯამი			20.0 მ²

შენიშვნა: დეტალური ზომები და გაღებები დაზუსტდეს ადგილზე შემსრულებლის მიერ.

ექსპლიკაცია:

პირობითი ნიშნები

- ნაკვეთის საზღვარი
- ჭრილის ხაზი
- ფუნქციურ ზონებს შორის საზღვარი
- შენობის განთავსების არეალი
- კონსტრუქციული ნიშნული
- არქიტექტურული ნიშნული

შენიშვნები

1. ნახაზში შეტანილი ყველა ცვლილება უნდა შეთანხმდეს პროექტის ავტორთან.
2. შენობის საპროექტო ნული (±0.00) ტოლია ±0.00=446.10 აბსოლიტური ნიშნულის.
3. პროექტში ყველა ზომა მოცემულია სანტიმეტრებში, ნიშნულები – მეტრებში.

მისამართი

ქალაქი თბილისი, ზემო ფონიჭალის დასახლებაში მე-3 მ/რ-ის გაბრძელებაზე
ს/კ: 01.18.13.037.274

ნახაზის დასახელება

ვიტრაჟების სპეციფიკაცია

პროექტის სახელწოდება

მრავალბინიანი სასხოვრებელი სახლის (ა ბლოკი) არქიტექტურული პროექტი

სტადია	პროექტი	არ
თანამდებობა	გვარი	ხელმოწერა
დირექტორი	გ. ბენდელიანი	
არქიტექტორი	ი. გოგოხია	
არქიტექტორი	ს. საზერლენდი	

საპროექტო ლოგო

BIJI ARCHITECTURE

მის: ქ. თბილისი, მ. შავიშვილის №1ა
TEL: 595 55-35-74; 599 75-28-88

ფორმატი	მასშტაბი	1:55
A-3	ფურცლები	A.01.30

2024 წ.

+5.90 ნიშნულზე იატაკის ფილის კვანძი

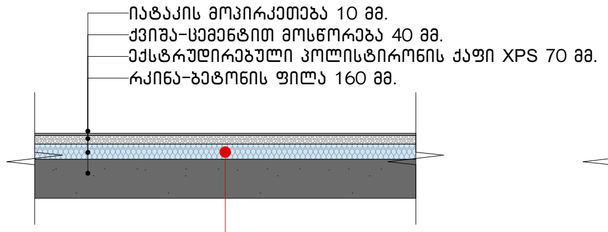

+8.98 – +36.70 ნიშნულებზე ფილის კვანძი

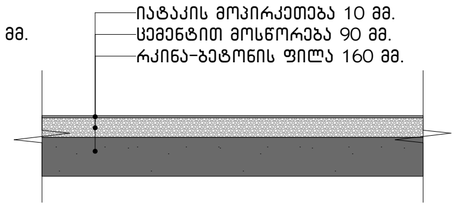

გადახურვის ფილის კვანძი

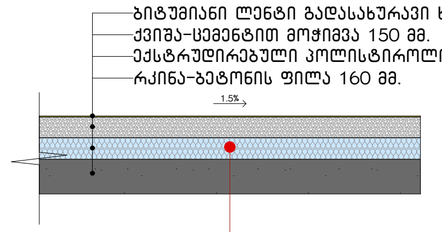

შენიშვნა: თბოსაიზოლაციო მასალა – ექსტრუდირებული პოლისტირონის ქაფი (XPS), რომლის ალის გავრცელების ინდექსი არ აღემატება 25-ს, კვამლის გავრცელების ინდექსი კი – 450-ს, მოთავსებულია არაწვადი მასალების ორ შრეს შორის. შესაბამისად, დაცულია 603.1 ქვეთავის მოთხოვნები და არ მცირდება ფილის ორსაათიანი ცეცხლმედეგობის ხარისხი.

საფასადე კედლის კვანძი

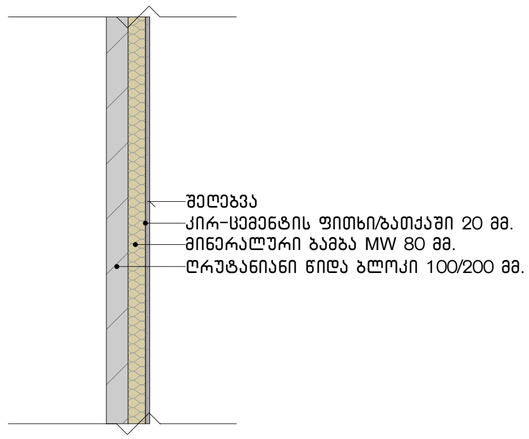

აივნებზე მოაჯირის განთავსების კვანძი

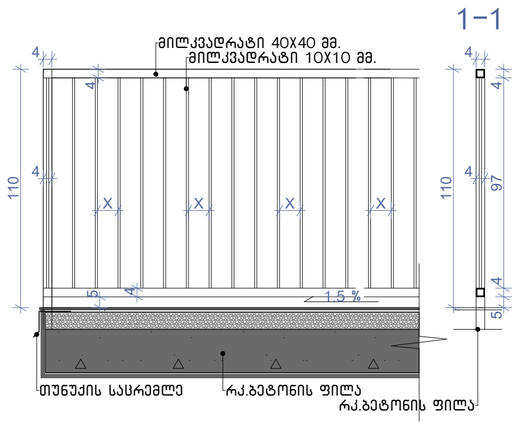

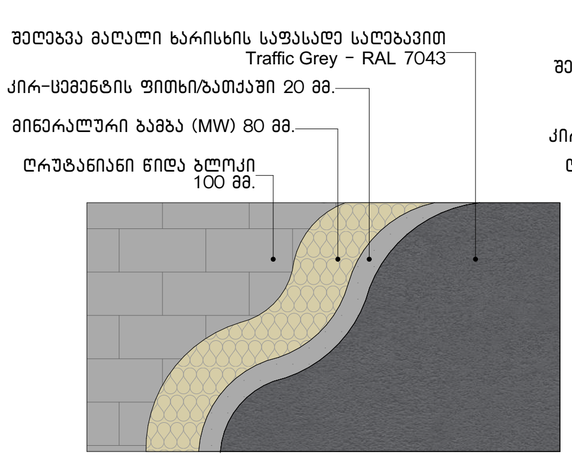

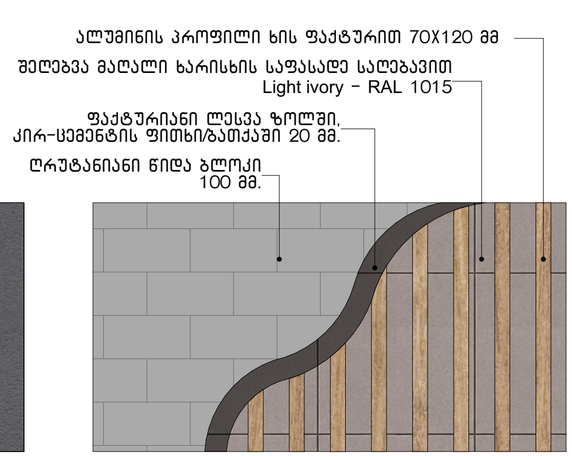

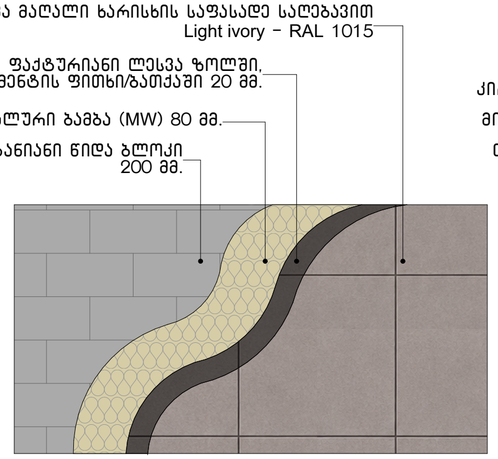

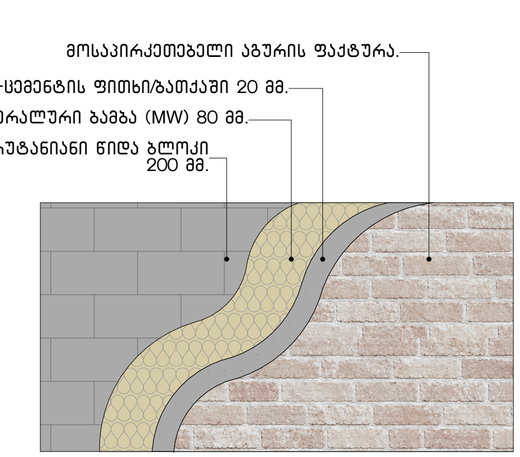

ექსპლიკაცია:

პირობითი ნიშნები

- ნაკვეთის საზღვარი
- ჭრილის ხაზი
- ფუნქციურ ზონებს შორის საზღვარი
- შენობის განთავსების არეალი
- კონსტრუქციული ნიშნული
- არქიტექტურული ნიშნული

შენიშვნები

1. ნახაზში შეტანილი ყველა ცვლილება უნდა შეთანხმდეს პროექტის ავტორთან.
2. შენობის საპროექტო ნული (±0.00) ტოლია ±0.00=446.10 აბსოლიტური ნიშნულის.
3. პროექტში ყველა ზომა მოცემულია სანტიმეტრებში, ნიშნულები – მეტრებში.

მისამართი

ქალაქი თბილისი, ზემო ფონიჭალის დასახლებაში მე-3 მრ-ის გაბრძელებაზე
ს/კ: 01.18.13.037.274

ნახაზის დასახელება: დეტალები

პროექტის სახელწოდება

მრავალბინიანი საცხოვრებელი სახლის (ა ბლოკი) არქიტექტურული პროექტი

სტადია	პროექტი	არ
თანამდებობა	გვარი	ხელმოწერა
დირექტორი	გ. ბენდელიანი	
არქიტექტორი	ი. გოგოხია	
არქიტექტორი	ს. საზარლენდი	

საპროექტო ლოგო

BIJI ARCHITECTURE
მის: ქ. თბილისი, მ. შავიშვილის №1ა
TEL: 595 55-35-74; 599 75-28-88

ფორმატი	მასშტაბი	1:20
A-3	ფურცლები	A.01.32

2024 წ.