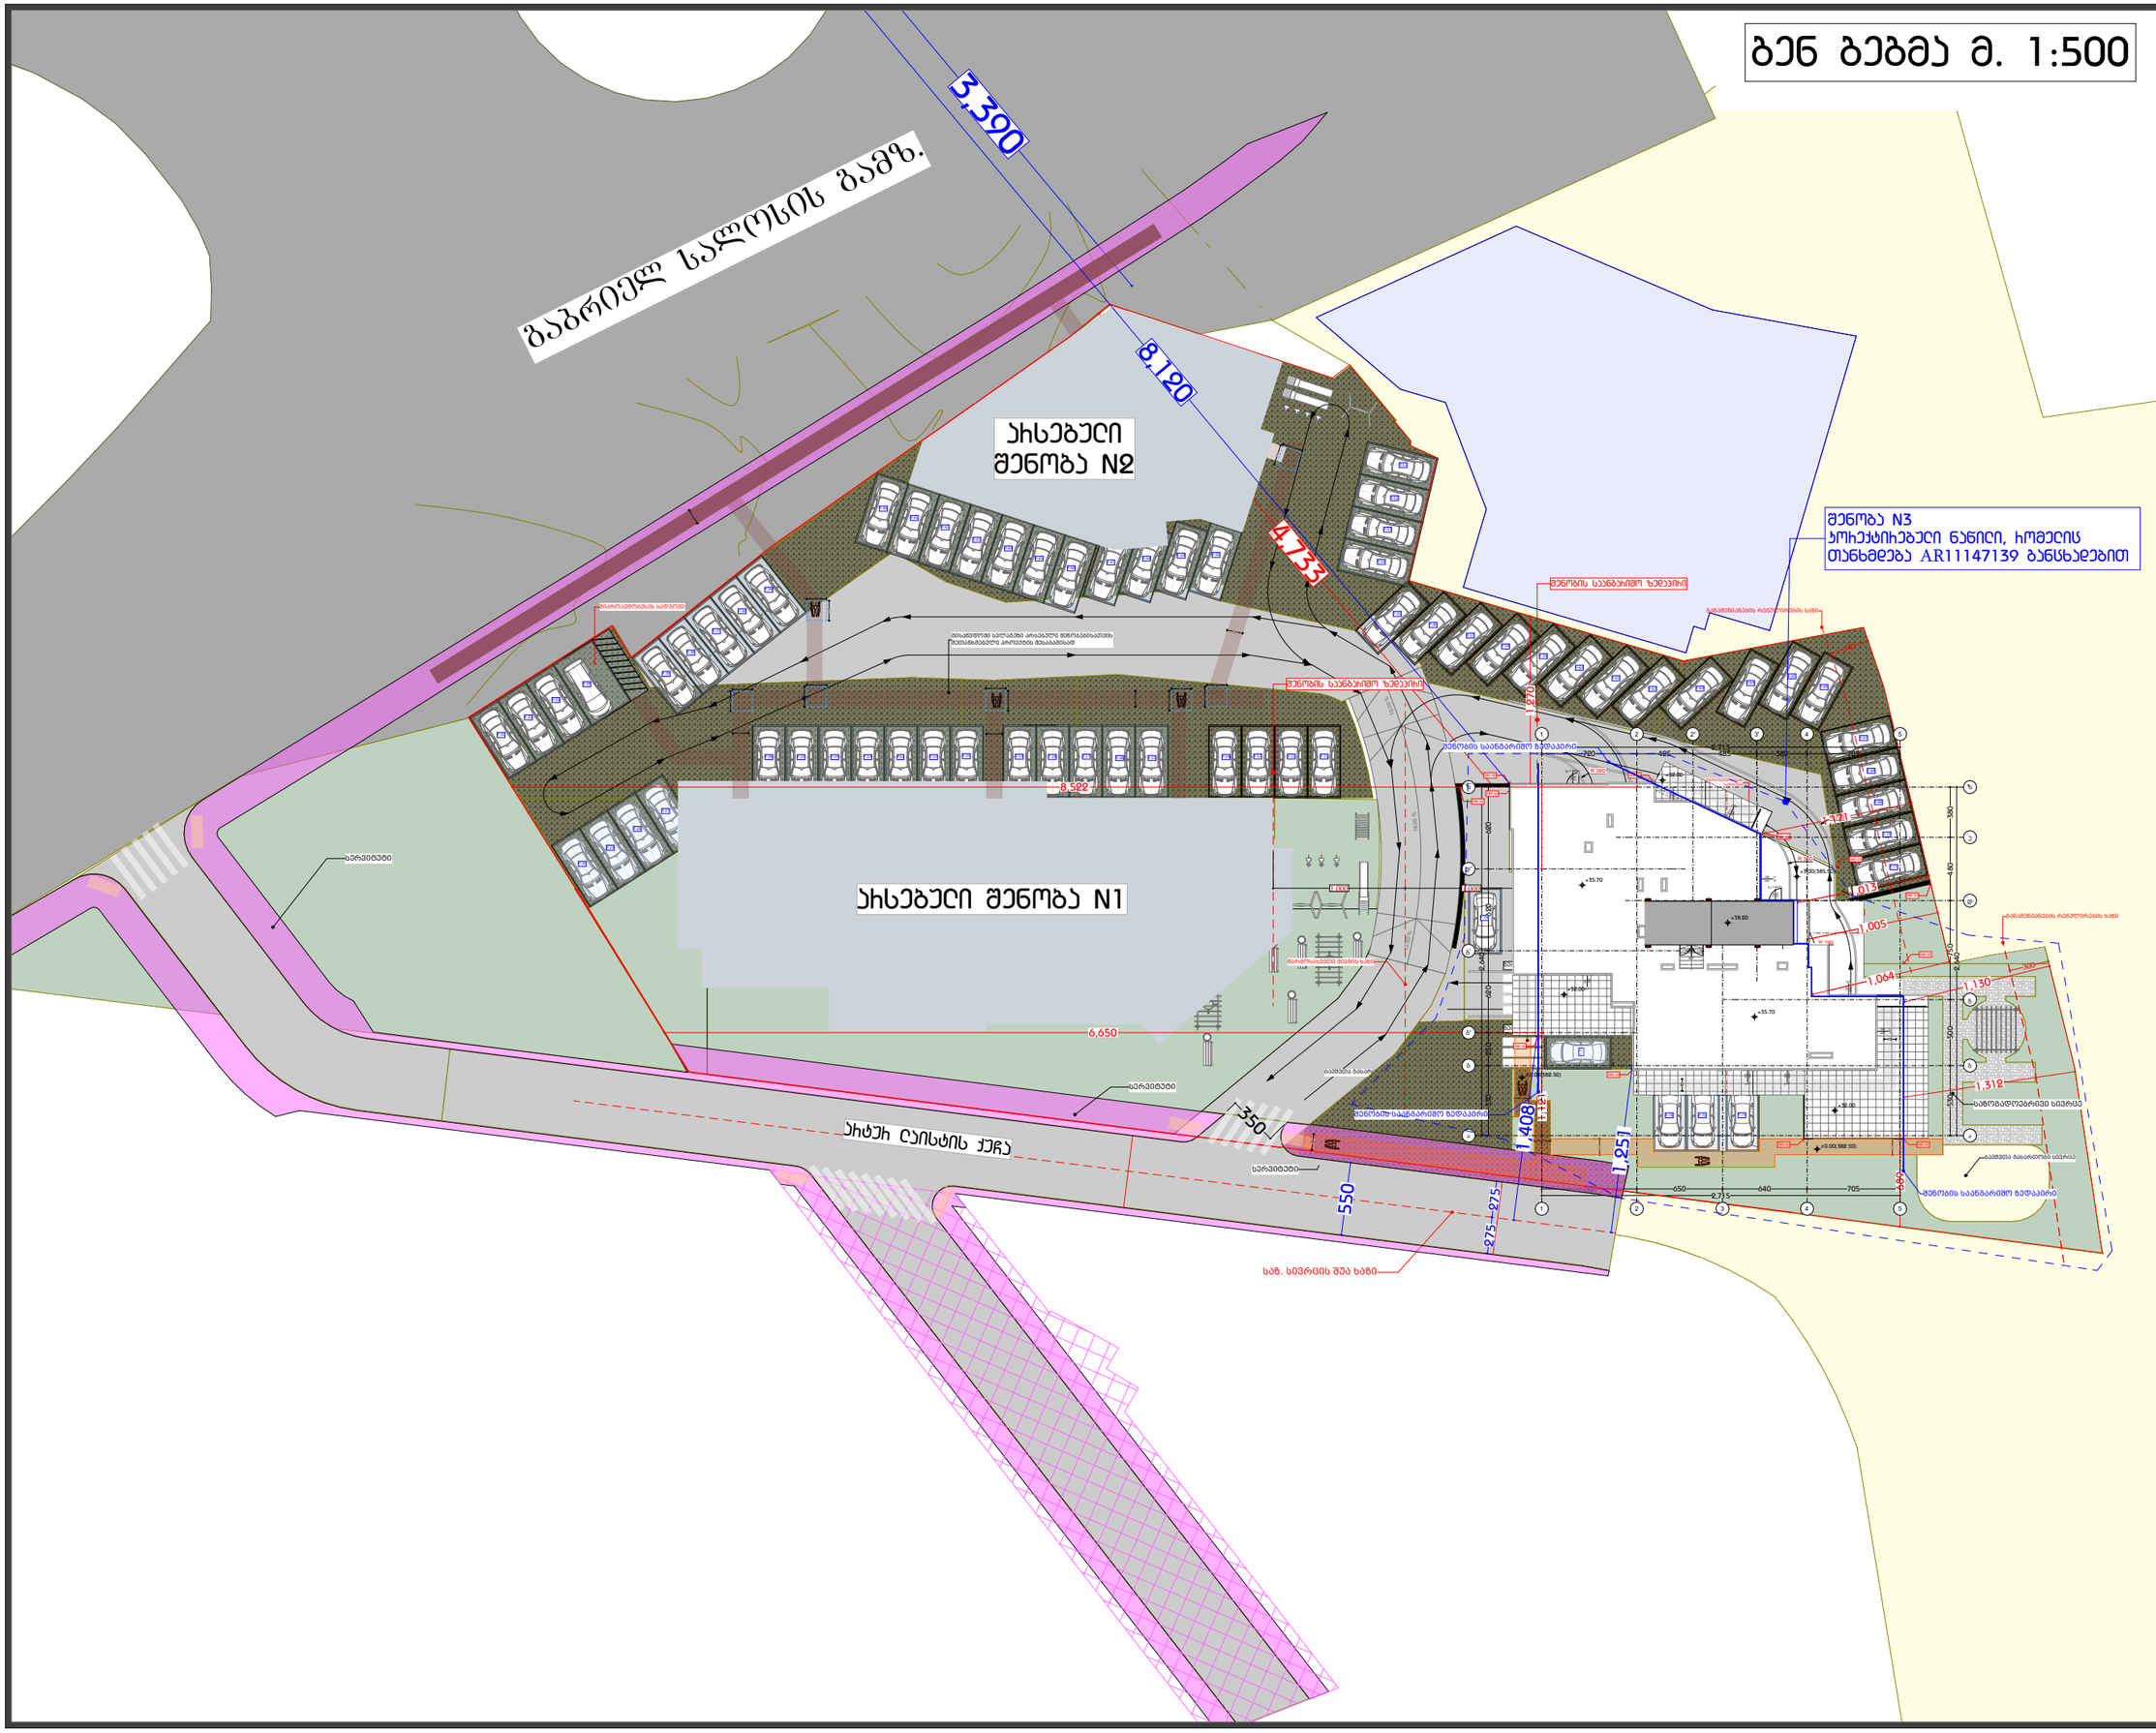

გენ გეგმა მ. 1:500
გაბრიელ სალოსის გამზ.
3,390
8,120
4,733
ახსებული შენობა №2
ახსებული შენობა N1
შენობა N3
პროექტირებული ნაწილი, ჩომელის თანხმდება AR11147139 განსხვებით
შენობის საანგარიშო ზედაპირი
1,270
1,005
1,064
1,130
1,312
6,650
350
ტერასები
ახტუხ ღაისტის ქუჩა
1,408
1,251
550
275
975
650
2,775
640
705
595
საბ. სივრცის შუა ხაზი
პროექტი
PROJECT NAME
მრავალბინიანი საცხოვრებელი სახლი
დამკვეთი
CLIENT
პროექტის მისამართი
PROJECT ADDRESS
ქ. თბილისი, ბერი გაბრიელ სალოსის მოედანი N1
ს/კ 01.17.14.001.424
ეტაპი
STAGE
არქიტექტურული პროექტი
ნახაზის სათაური
TITLE
შენიშვნა:
ფორმატი
PAPER SIZE
A3
მასშტაბი
SCALE
ფურცლის N
SHEET NO
არქიტექტორი
თენგიზ ესიავა
დაამუშავა

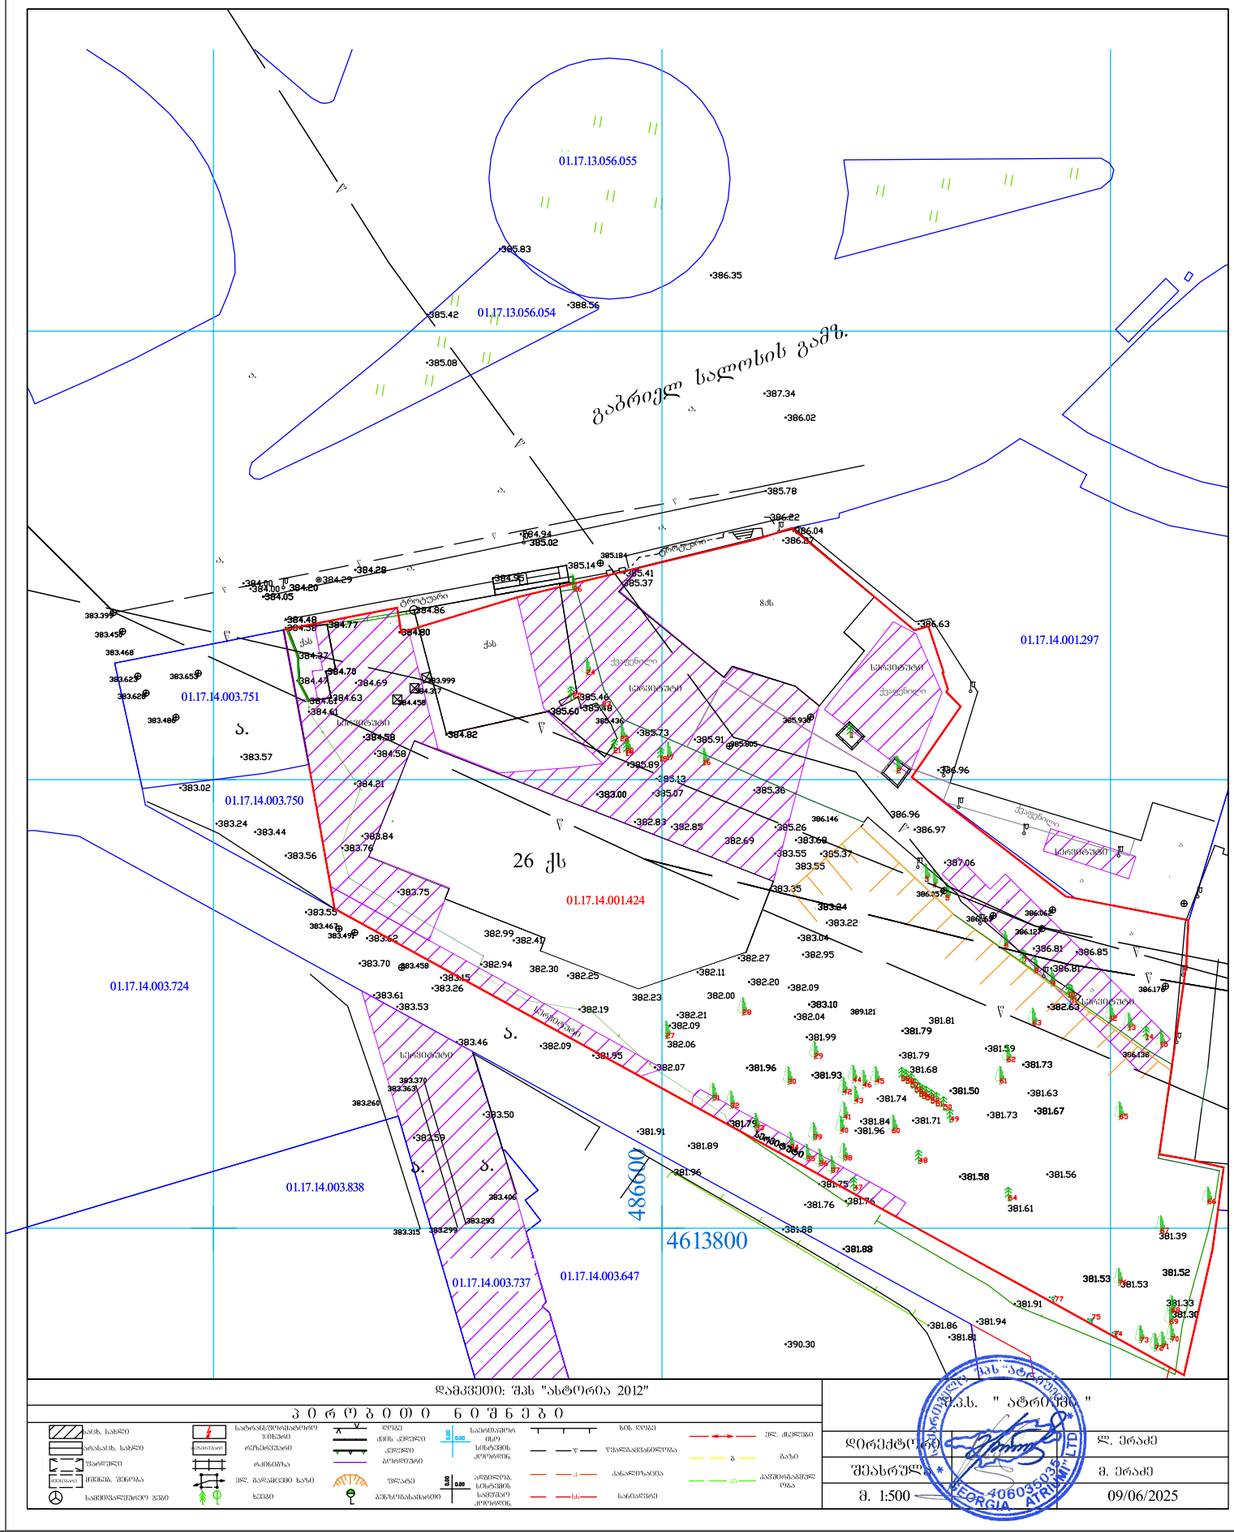
ტოპო გეგმა

მისამართი: ქ. თბილისი, ბერი გაბრიელ სალოსის მოედანი №1

ფართობი: 5112 კვ.მ

დამკვეთი: შპს "ასტორია 2012"

საკადასტრო კოდი: 01.17.14.001.424



დამკვეთი: შპს "ასტორია 2012"



დირექტორი	ლ. ერაძე
შემსრულებელი	მ. ერაძე
მ. 1:500	09/06/2025


პროექტის დასახელება
PROJECT NAME

მრავალბინიანი საცხოვრებელი სახლი

დამკვეთი
CLIENT

პროექტის მისამართი
PROJECT ADDRESS
ქ. თბილისი, ბერი გაბრიელ სალოსის მოედანი N1

ს/ს 01.17.14.001.424

ეტაპი
STAGE
არქიტექტურული პროექტი

ნახაზის სათაური
TITLE

შენიშვნა:

ფორმატი	მასშტაბი	ფურცლის N
PAPER SIZE A3	SCALE	SHEET NO

არქიტექტორი
თენგიზ ესიავა

დაამუშავა