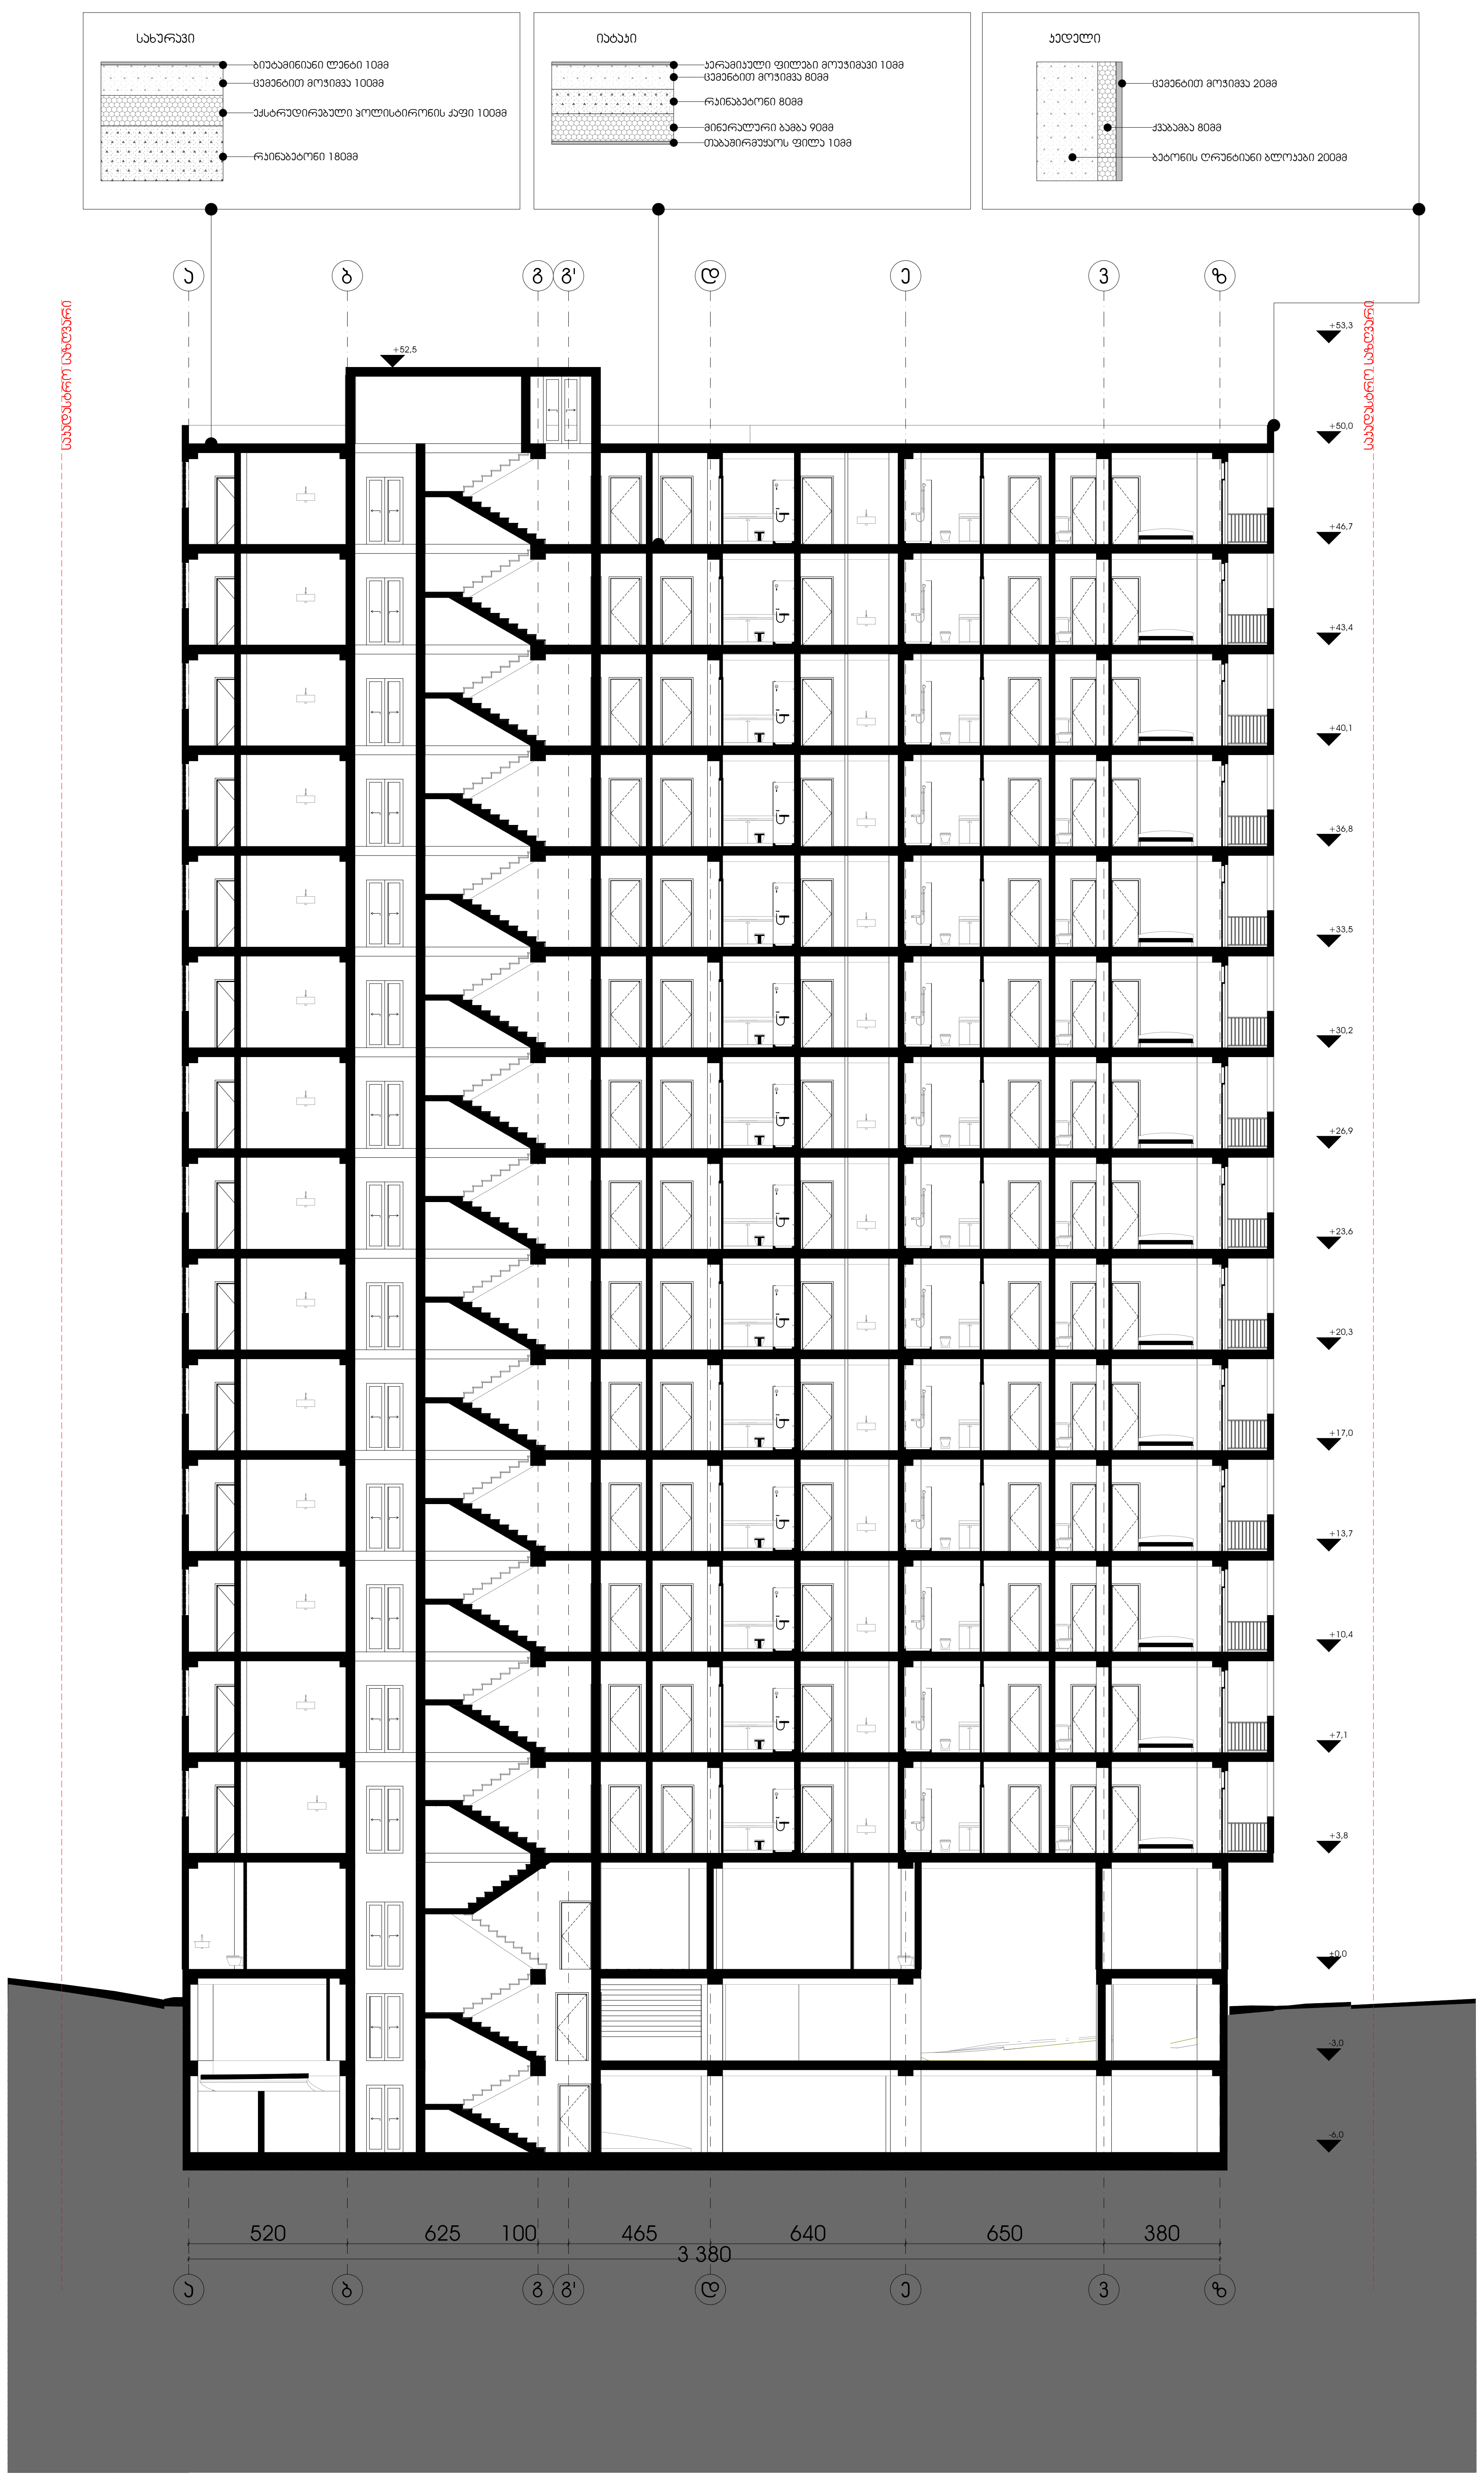

მრავალბინიანი საცხოვრებელი სახლი

მისამართი : ქალაქი თბილისი
ვიქტორ კუპრაძის ქუჩა №2ე

საკადასტრო კოდი : 01.19.36.016.774

დამკვეთი

შპს ალტერ ბილდინგი

სიტუაციური სქემა



პირობითი აღნიშვნები

შენიშვნები:

* ნახაზი შესრულებულია სანტიმეტრებში
* ნახაზზე მოცემულია არქიტექტურული და კონსტრუქციული ნიშნულები

ტექნიკურ-ეკონომიკური მაჩვენებლები

* საპროექტო ტერიტორიის ფართობი (კვ.მ) _ 4000
* კ1 განაშენიანების ფართობი (კვ.მ) _ 1260.0
* კ2 განაშენიანების ფართობი (კვ.მ) _ 17 741.2
* კ3 გამწვანების ფართობი (კვ.მ) _ 1223.0

ნახაზის სახელწოდება	
ჭრილი ა-ზ	
ფორმატი	მასშტაბი
A2	1:200
ფურცლის ნომერი	

შ.პ.ს. "აერ კონსალტინგ"
L.T.D. "ARconsulting"
(404580388)

თანამდებობა	გვარი	ხელმოწერა
დირექტორი	გიორგი ჯანიაშვილი	
არქიტექტორი		
დამკვეთი	ტარიელ ბაბაჯანაშვილი	
თარიღი	25.09.2026	

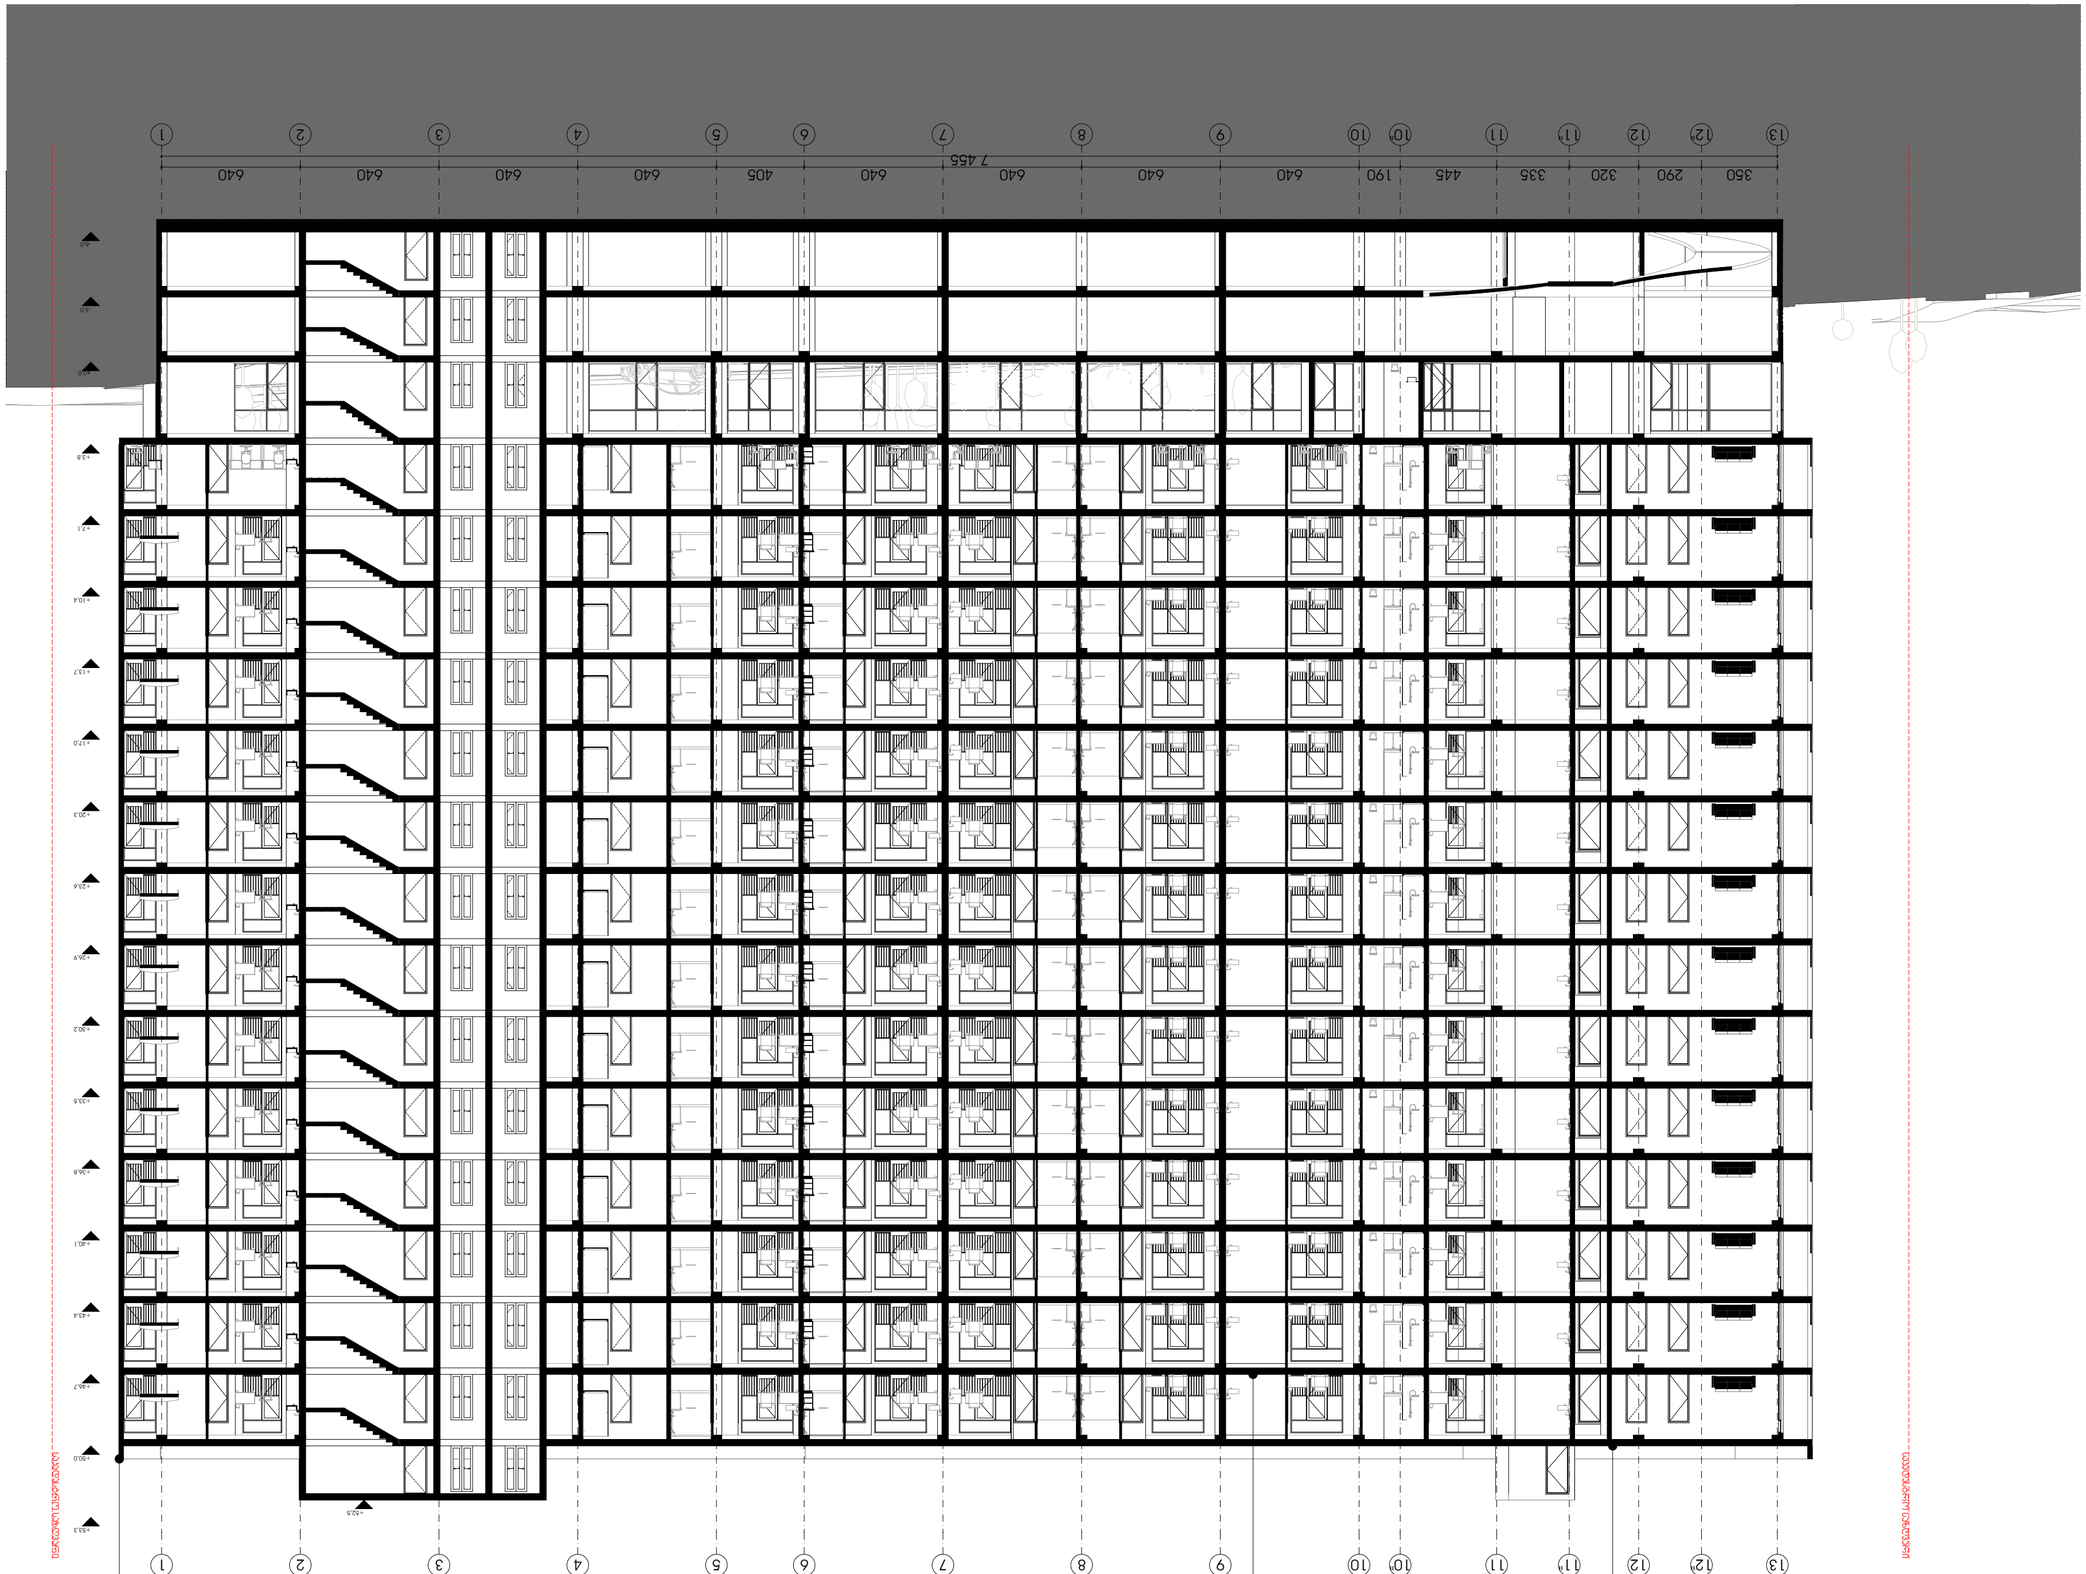


















