


















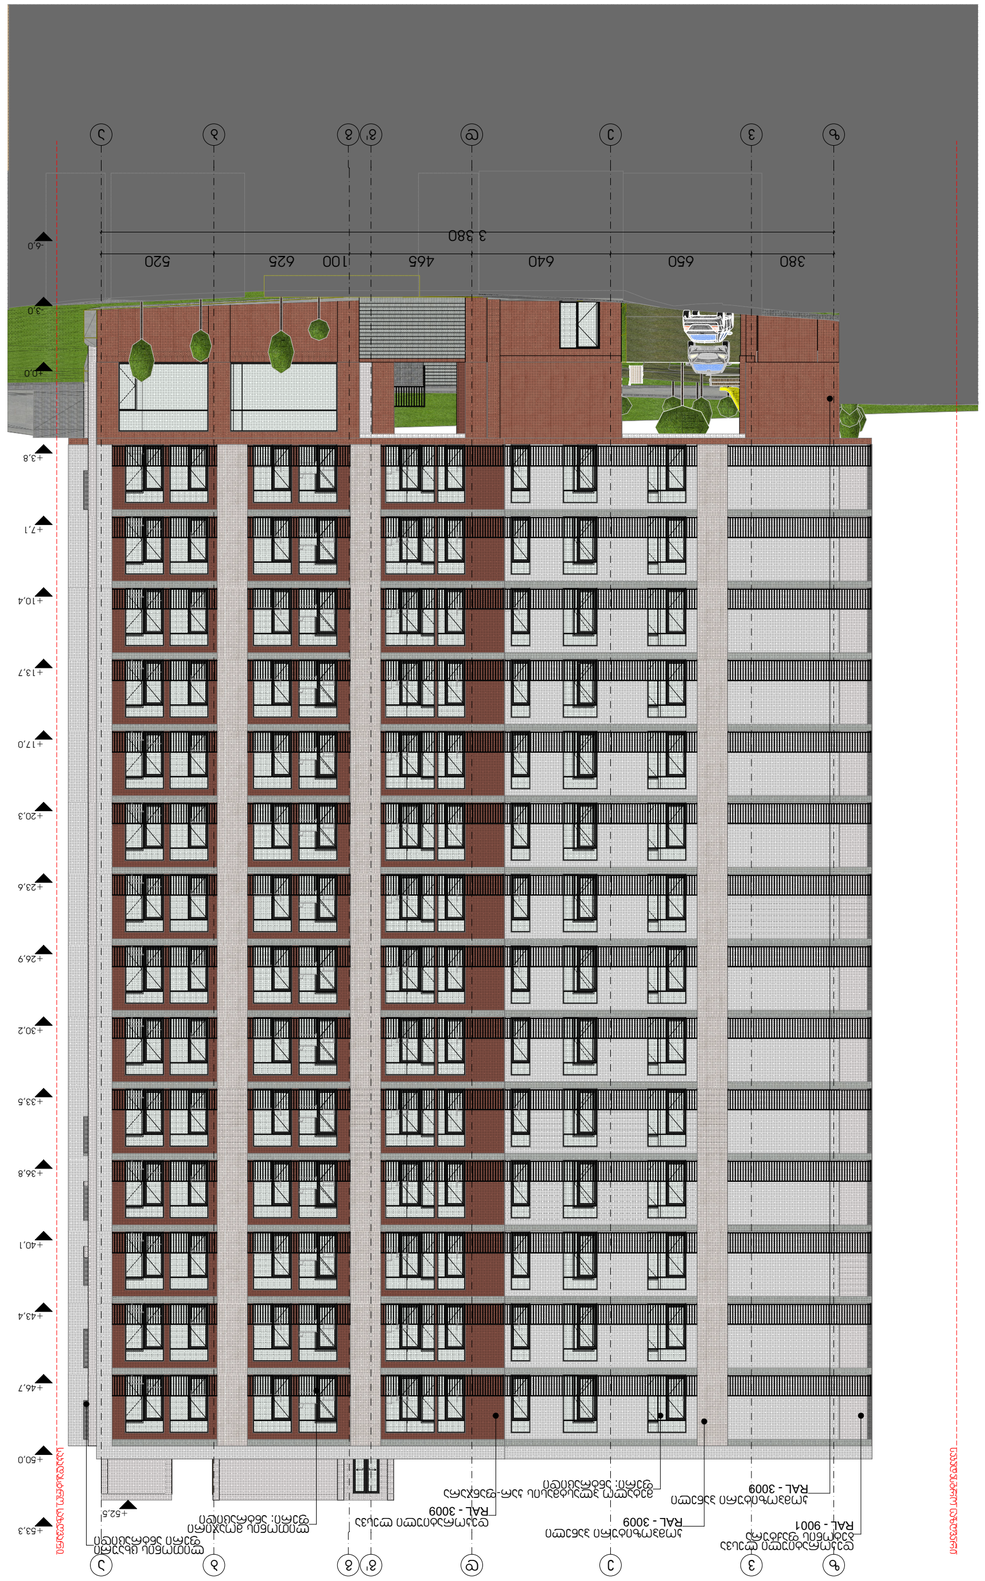


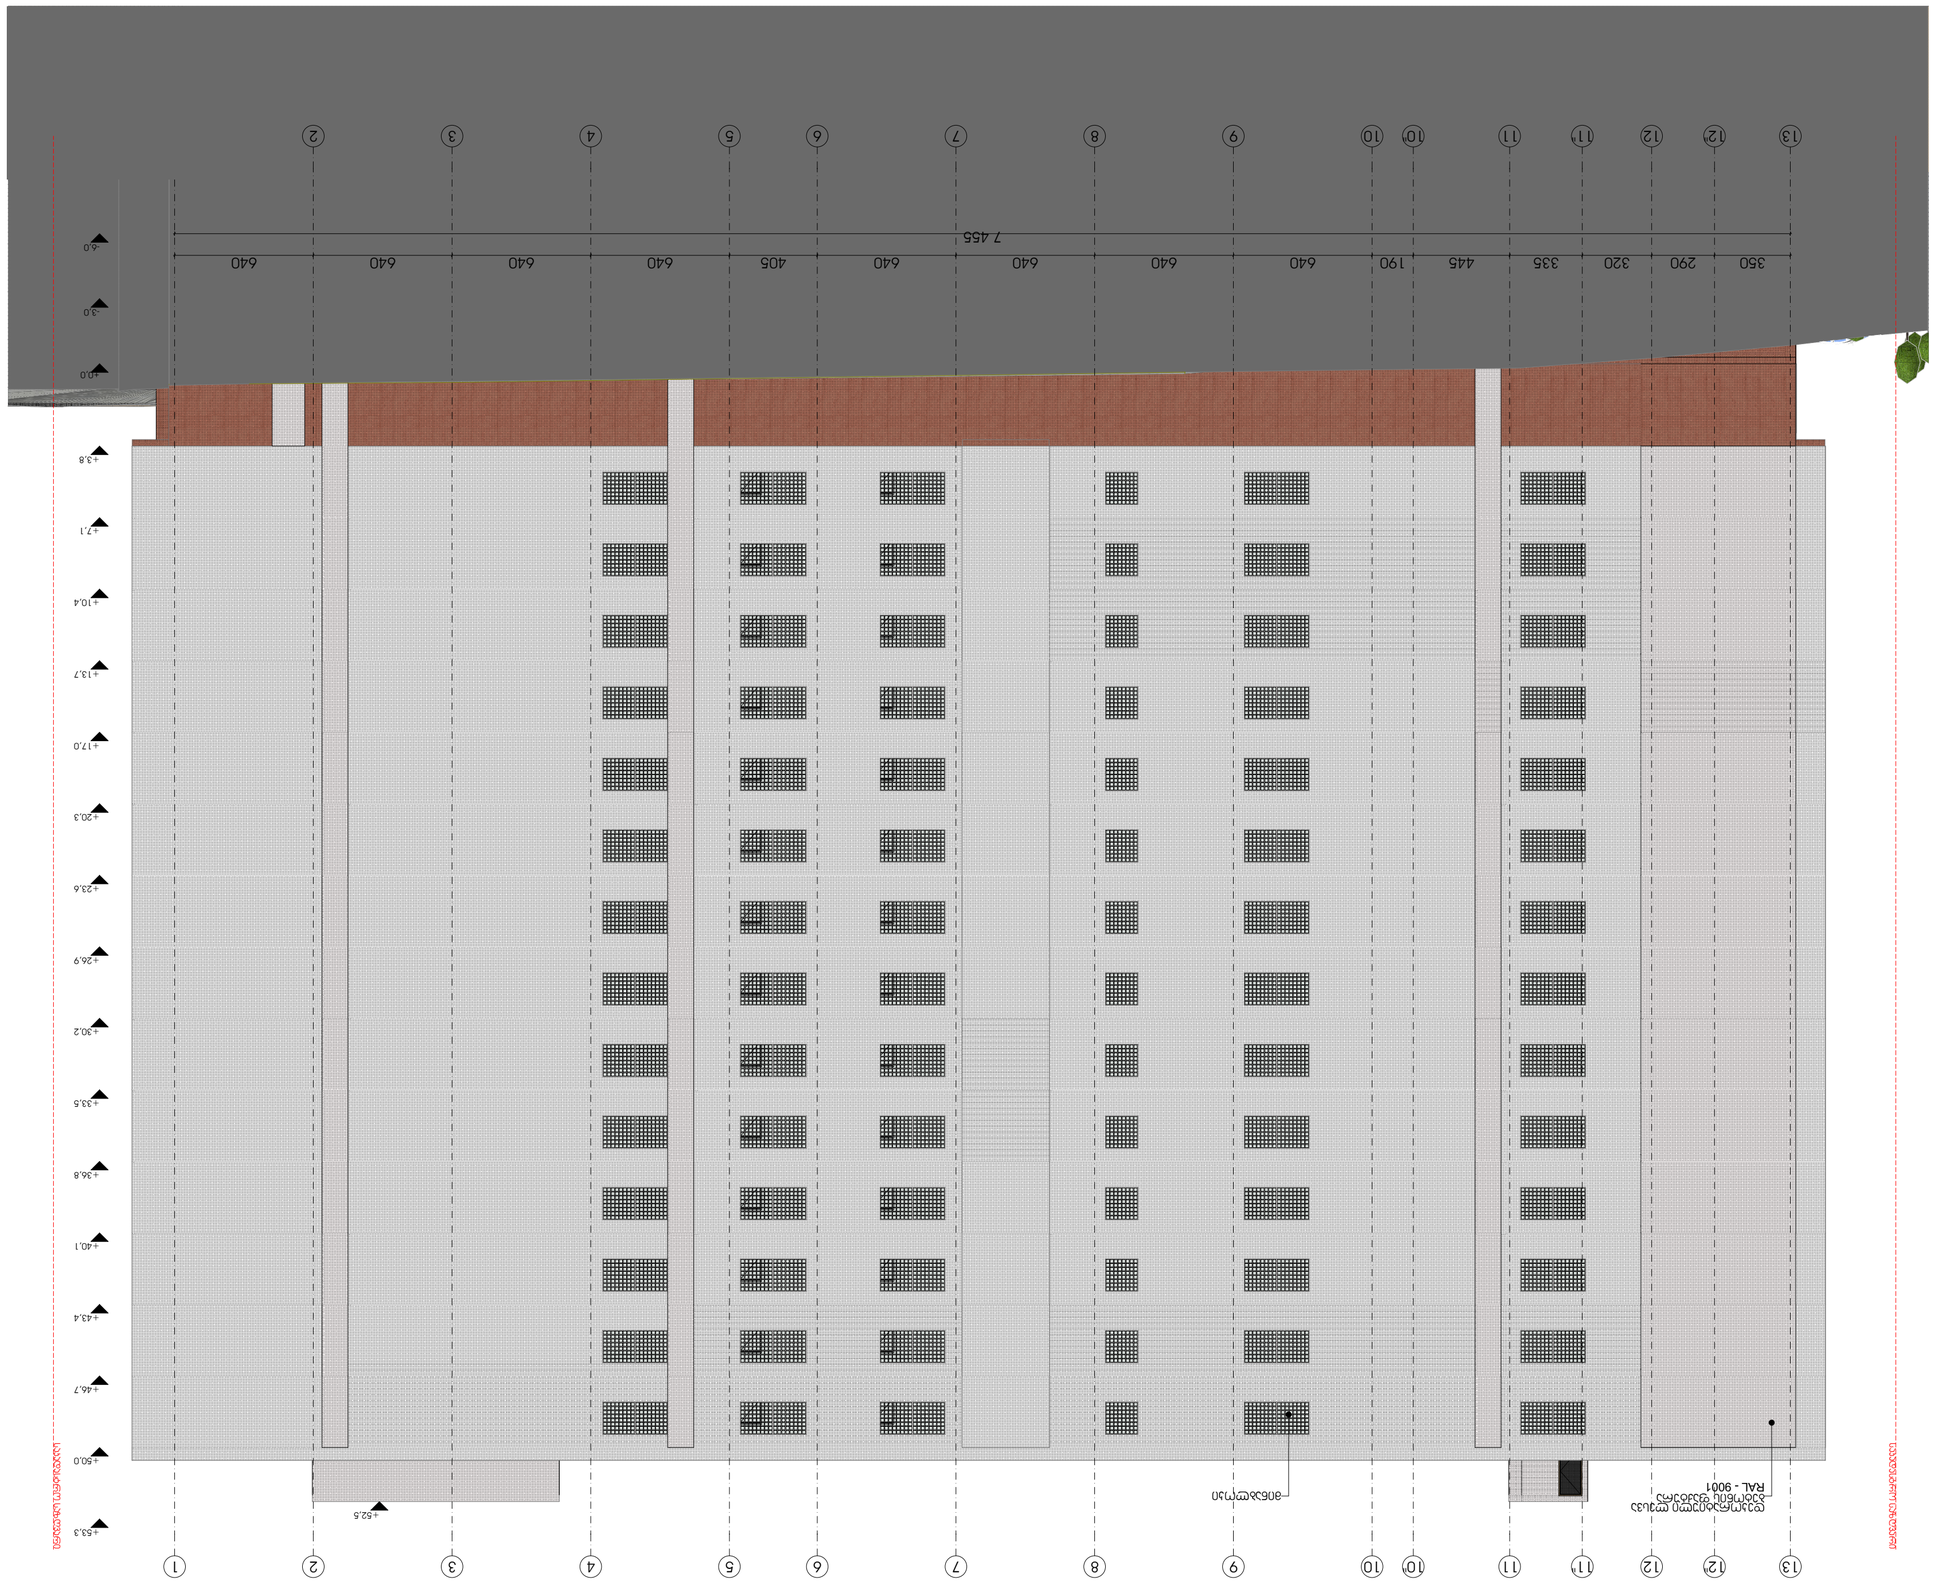

















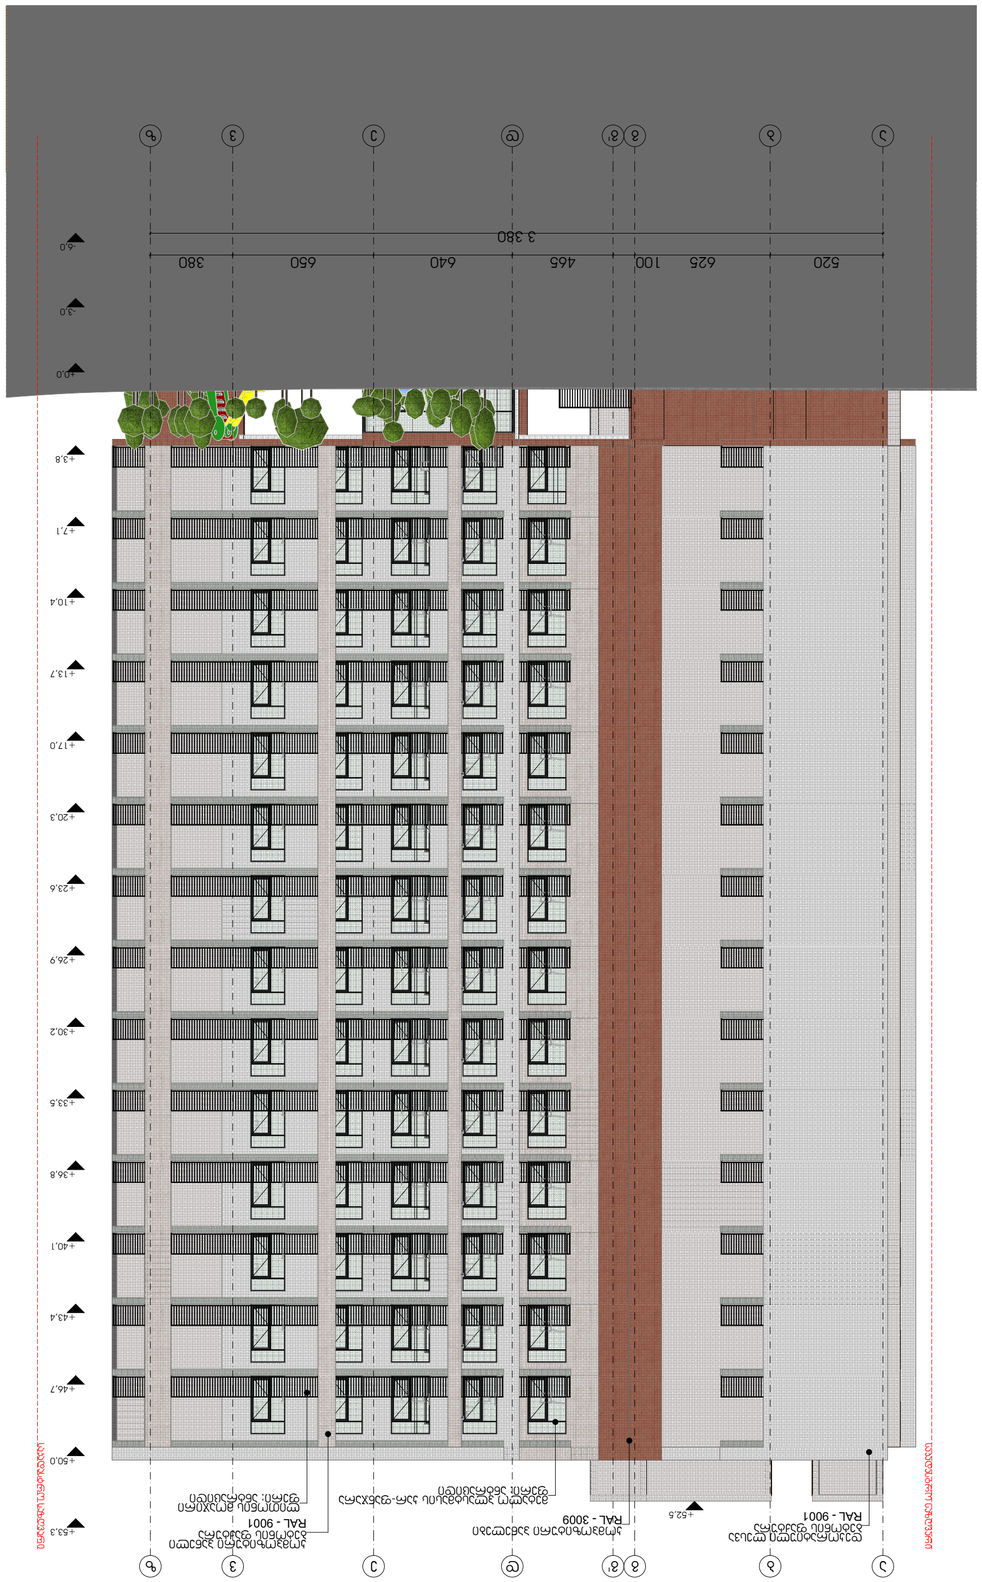

ტექნიკური ხელმძღვანელი	ნ.ჯიბლაძე
მთავარი არქიტექტორი	ნ.ჯიბლაძე
პროექტის ხელმძღვანელი	ნ.ჯიბლაძე
პროექტის ავტორი	ნ.ჯიბლაძე
სტადია	პროექტი
ნახაზის დასახელება	ფასადი ღ-ზ
ნახაზის ნომერი	A-201
ფორმატი	A2
მასშტაბი	1:200
დამკვეთის ხელმოწერა	
პროექტის ხელმძღვანელის ხელმოწერა	

შ.პ.ს. "არ კონსალთინგ"
L.T.D. "AR consulting"
(404580388)

შესრულების ვადები	პროექტი
სამშენებლო ნებართვა	
ავტორის ზედამხედველობა	
ექსპლუატაციაში მიღება	
პროექტის ეტაპი	26.09.2024



ობიექტის ორთოფოტო ხედი

ნახაზზე გამოსახული ელემენტების ფერადოვანი გადაწყვეტა

* ნახაზის ფორმატი A3-ის ასლზე დაიბეჭდება მასშტაბით 1:400

ფასადის ელემენტების ფერადოვანი გადაწყვეტა





ნახაზის ნომერი

ნახაზის დასახელება

* ნახაზის ფორმატი A3-ის ასლზე დაიბეჭდება მასშტაბით 1:200

* ნახაზის ფორმატი A2-ის ასლზე დაიბეჭდება მასშტაბით 1:100

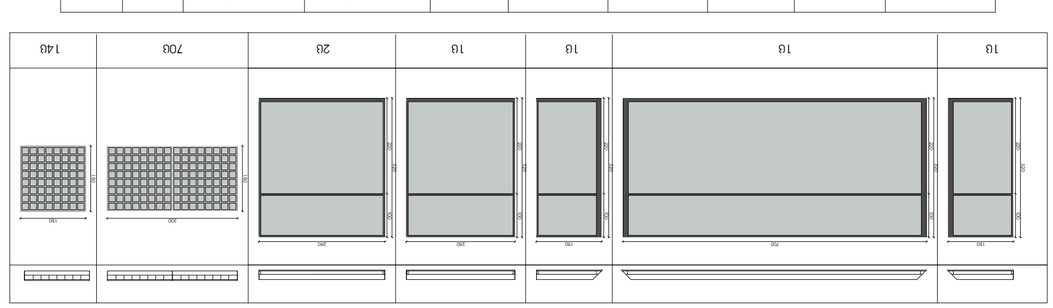
