
Architectural Company
ID: # 40454962
TEL: (+995) 591 700 142
E-mail: info@aka.ge
Address & Executive Signature
პროექტის დასახელება
ობიექტის მისამართი
პროექტის ფაზა
დამკვეთი
ობიექტის ნომერი
ფურცლის დასახელება
ფურცლის ნომერი
თარიღი
2026
A-
ფურცლის ზომა
მასშტაბი
1:
ავტორი
ხელმძღვანელი
კონტროლი
ექსპერტიზა
ნახაზის ნომერი
ცვლილების ტიპი
თარიღი

გეგმა ნიშნულზე +0.00

მ:1:150

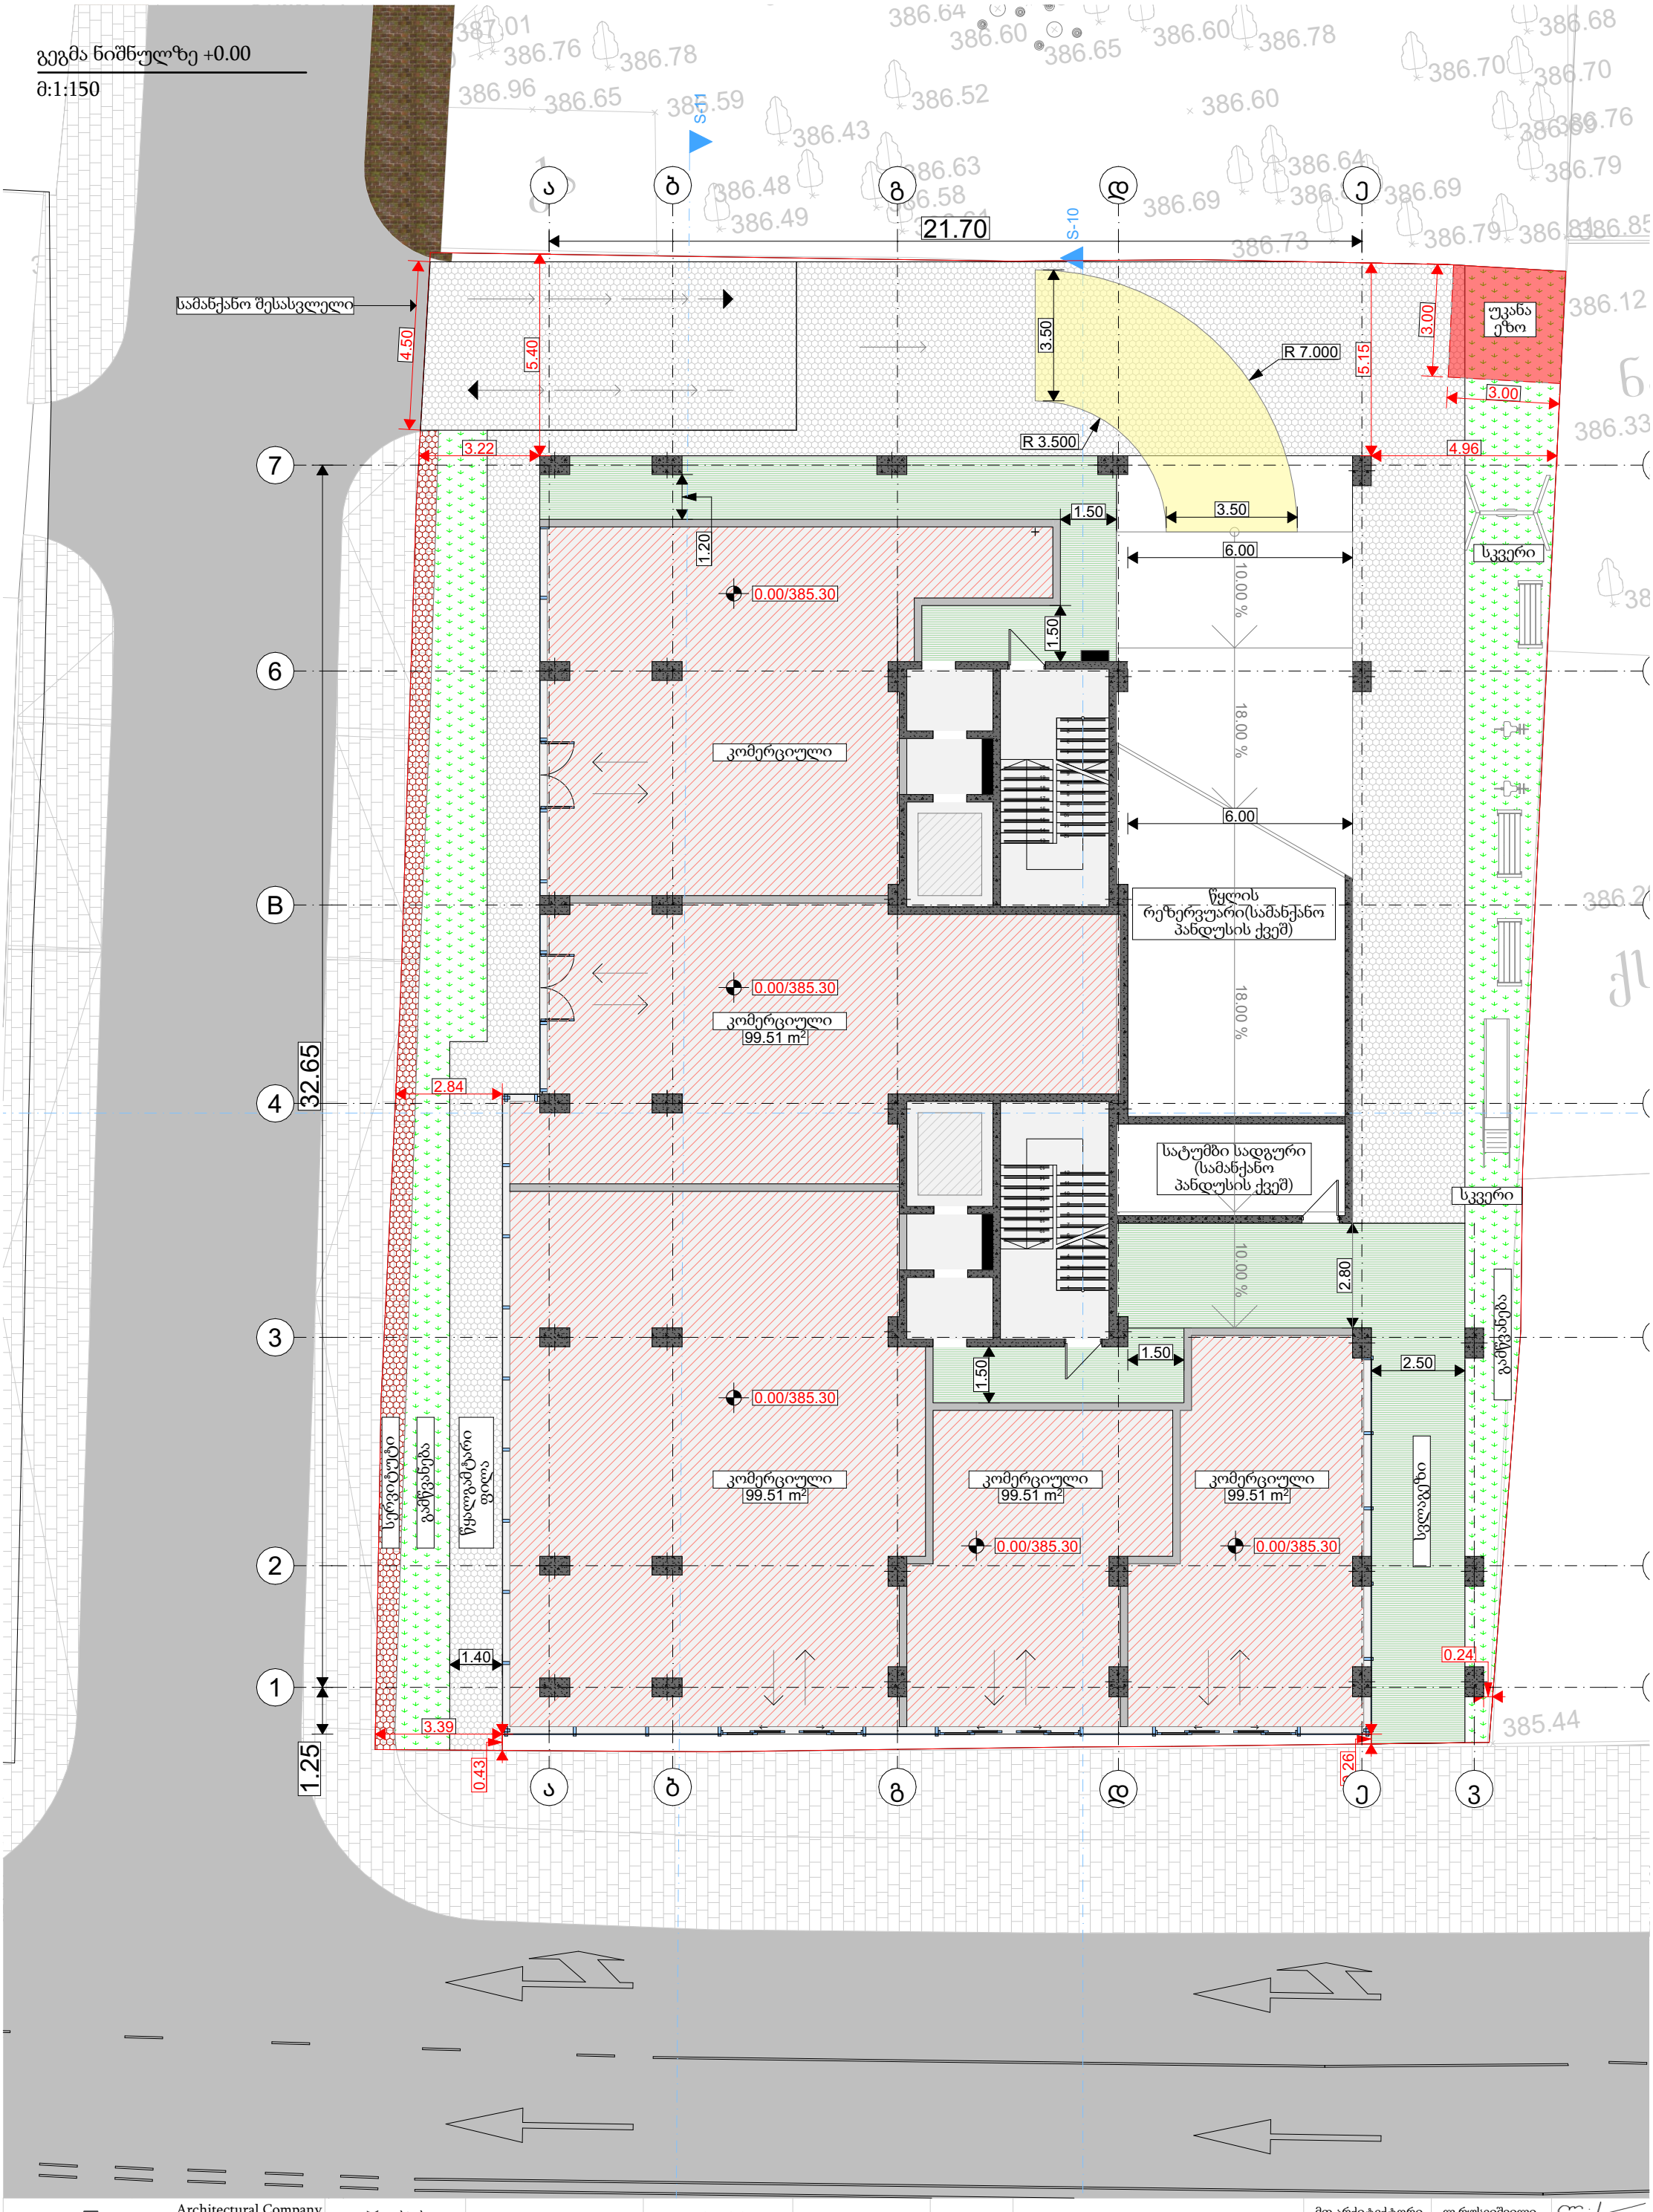

Architectural Company ID: # 404544962	პროექტის დასახელება	მრავალფუნქციური	ფურცლის დასახელება	პირობითი აღნიშვნები	ექსპლიკაცია
	მისამართი	მისამართი: ქ.თბილისი, ბერი გაბრიელ სალოსის ქუჩა.N:14 ს/კ: 01.17.12.045.001	მასშტაბი 1:		
TEL: (+995) 591 700 142 E-mail: Info@aks.ge	დამკვეთი	ტერრა დეველოპმენტი	ფურცლის ზომა: A:		
	თარიღი	2026			

მთ.არქიტექტორი	ლ.რუსეიშვილი	
პროექტის ავტორი	ლ.რუსეიშვილი	

გეგმა ნიშნულზე +3.30

მ:1:150

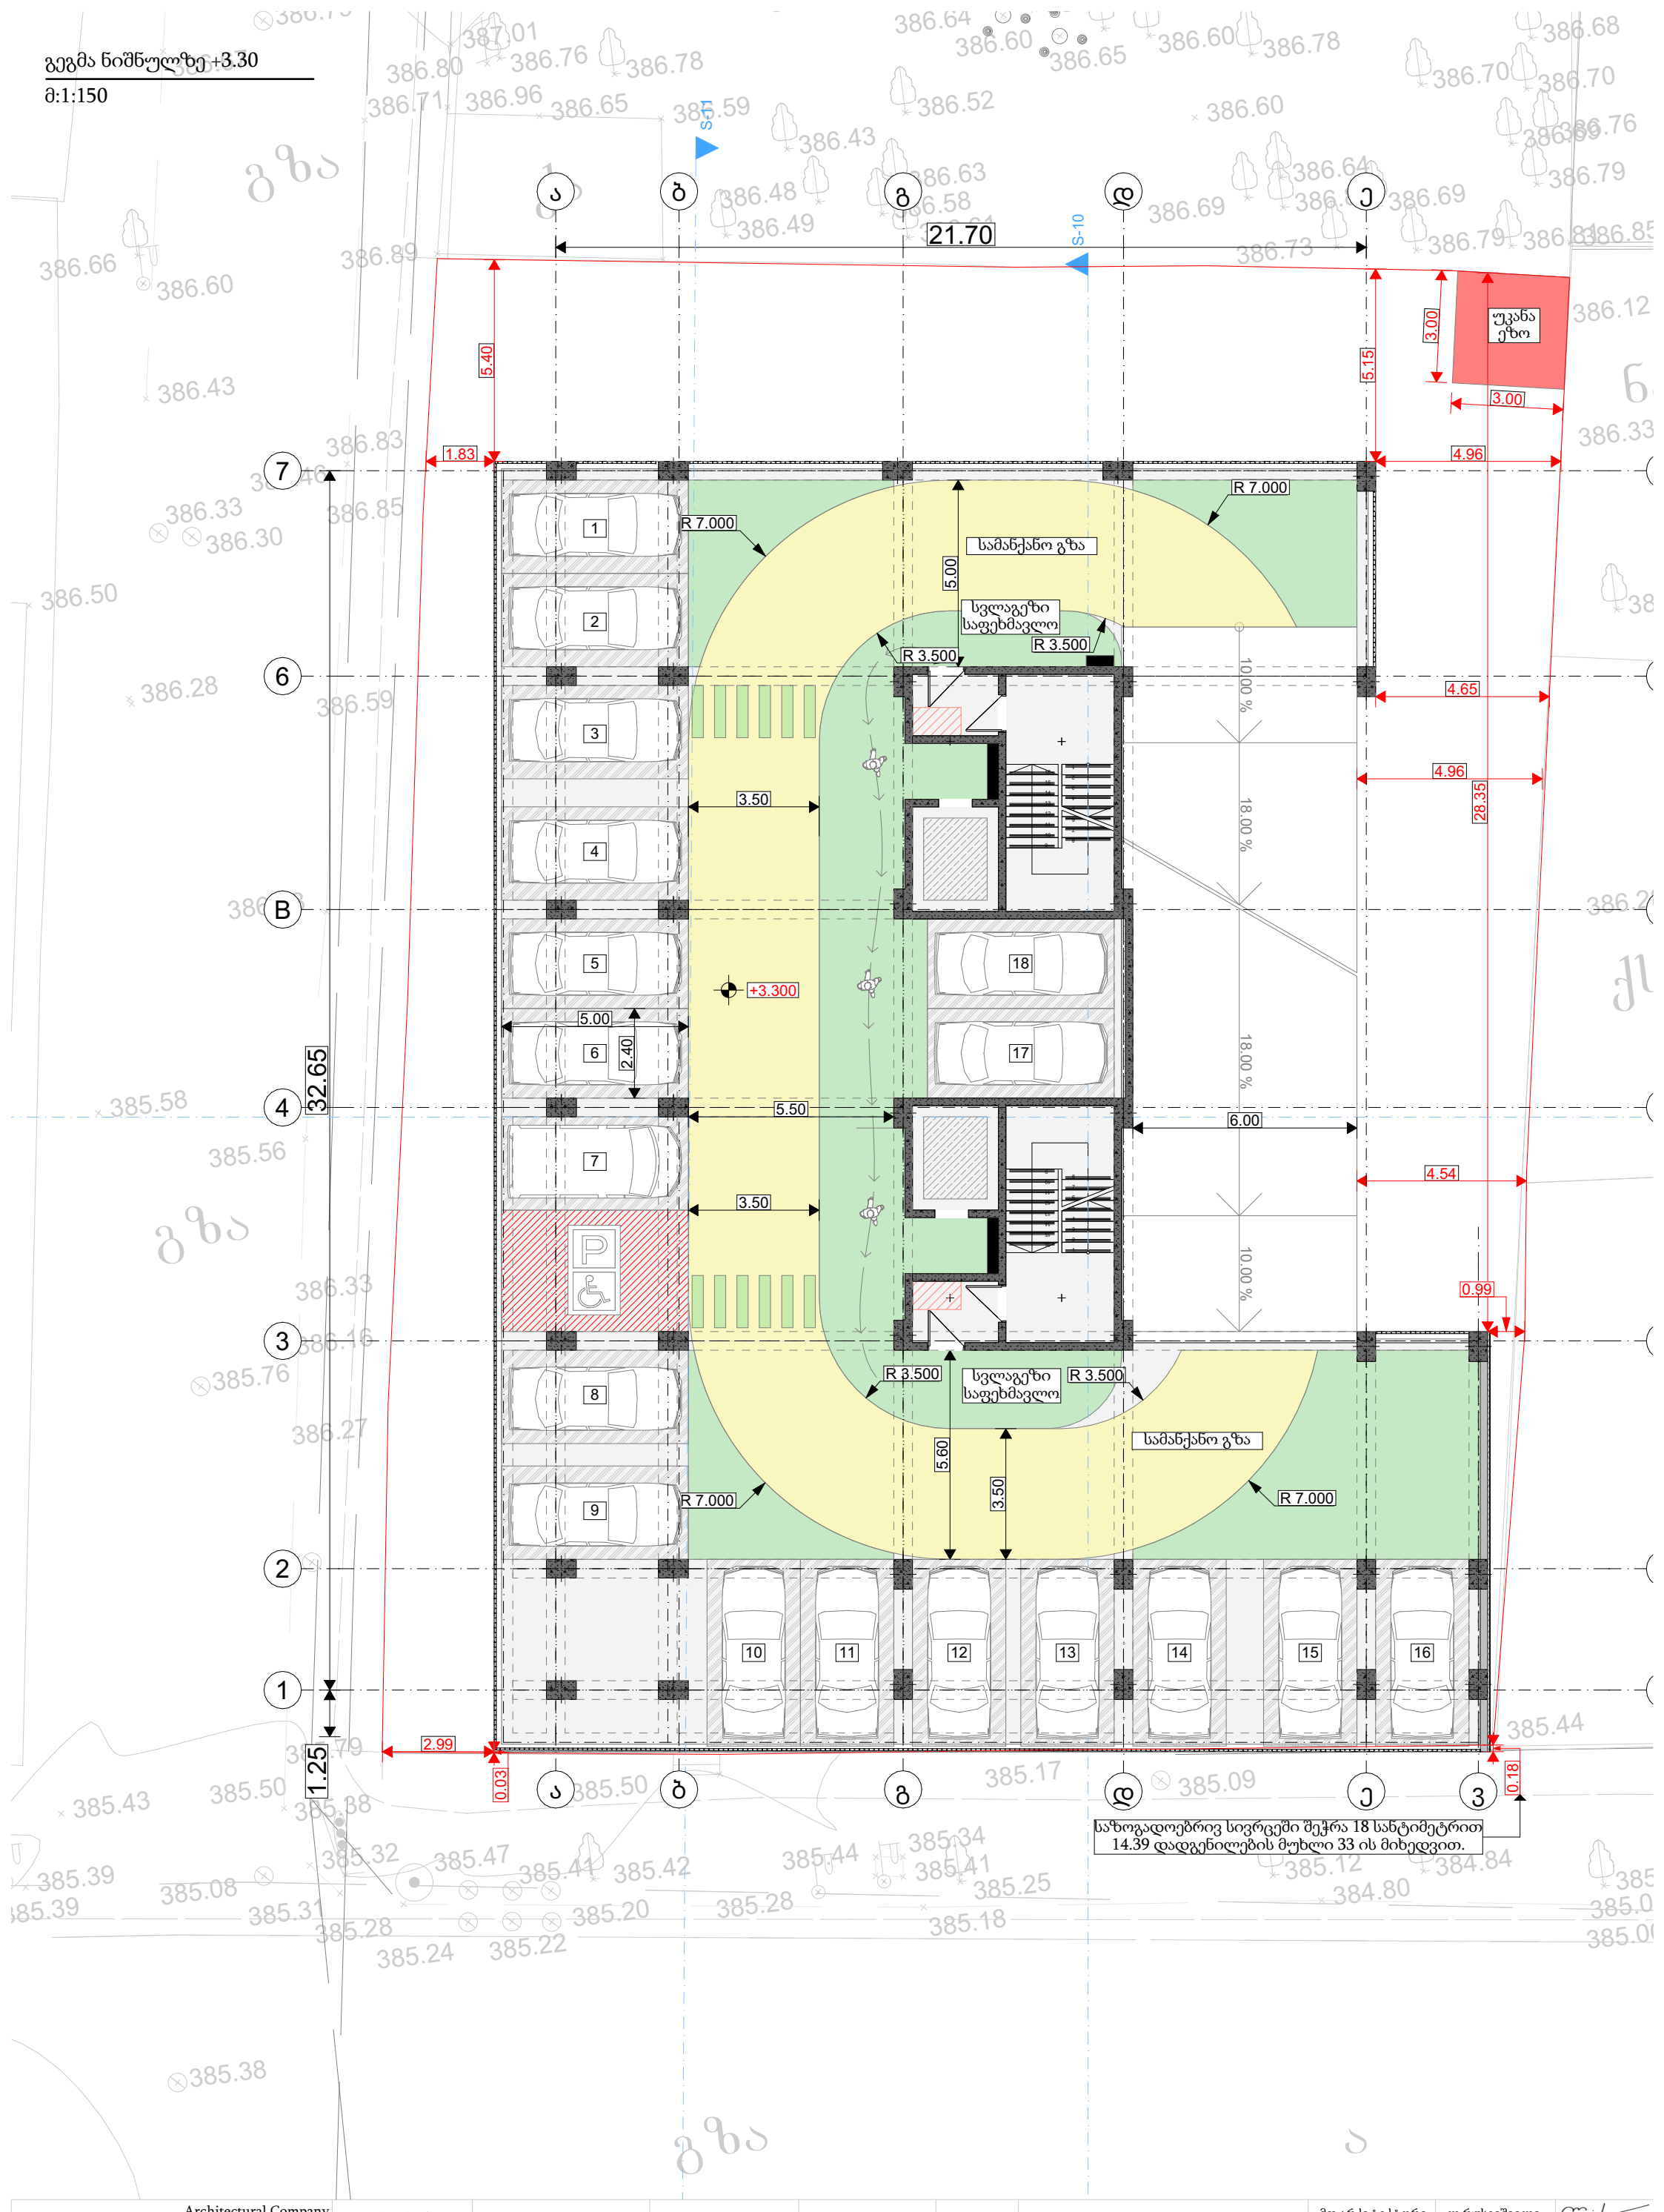

Architectural Company ID: # 404544962	პროექტის დასახელება	მრავალფუნქციური	ფურცლის დასახელება	პირობითი აღნიშვნები	ექსპლიკაცია
	მისამართი	მისამართი: ქ.თბილისი, ბერი გაბრიელ სალოსის ქ.ჭრა.N:14 ს/კ: 01.17.12.045.001	მასშტაბი 1:		
TEL: (+995) 591 700 142	დამკვეთი	ტერრა დეველოპმენტი	ფურცლის ზომა:		
E-mail: Info@aks.ge	თარიღი	2026	A:		

მთ.არქიტექტორი	ლ.რუსეიშვილი	
პროექტის ავტორი	ლ.რუსეიშვილი	

გეგმა ნიშნულზე +6.200

მ:1:150



Architectural Company ID: # 404544962	პროექტის დასახელება	მრავალფუნქციური	ფურცლის დასახელება	პირობითი აღნიშვნები	ექსპლიკაცია
	მისამართი	მისამართი: ქ.თბილისი, ბერი გაბრიელ სალოსის ქ.ჭრა.N:14 ს/კ: 01.17.12.045.001	მასშტაბი 1:		
TEL: (+995) 591 700 142 E-mail: Info@aks.ge	დამკვეთი	ტერრა დეველოპმენტი	ფურცლის ზომა: A:		
	თარიღი	2026			

მთ.არქიტექტორი	ლ.რუსეიშვილი	
პროექტის ავტორი	ლ.რუსეიშვილი	

ტიპიური საცხოვრებელი სართულის გეგმა +3.30 ნიშნულიდან +9.20 ნიშნულამდე

მ:1:150

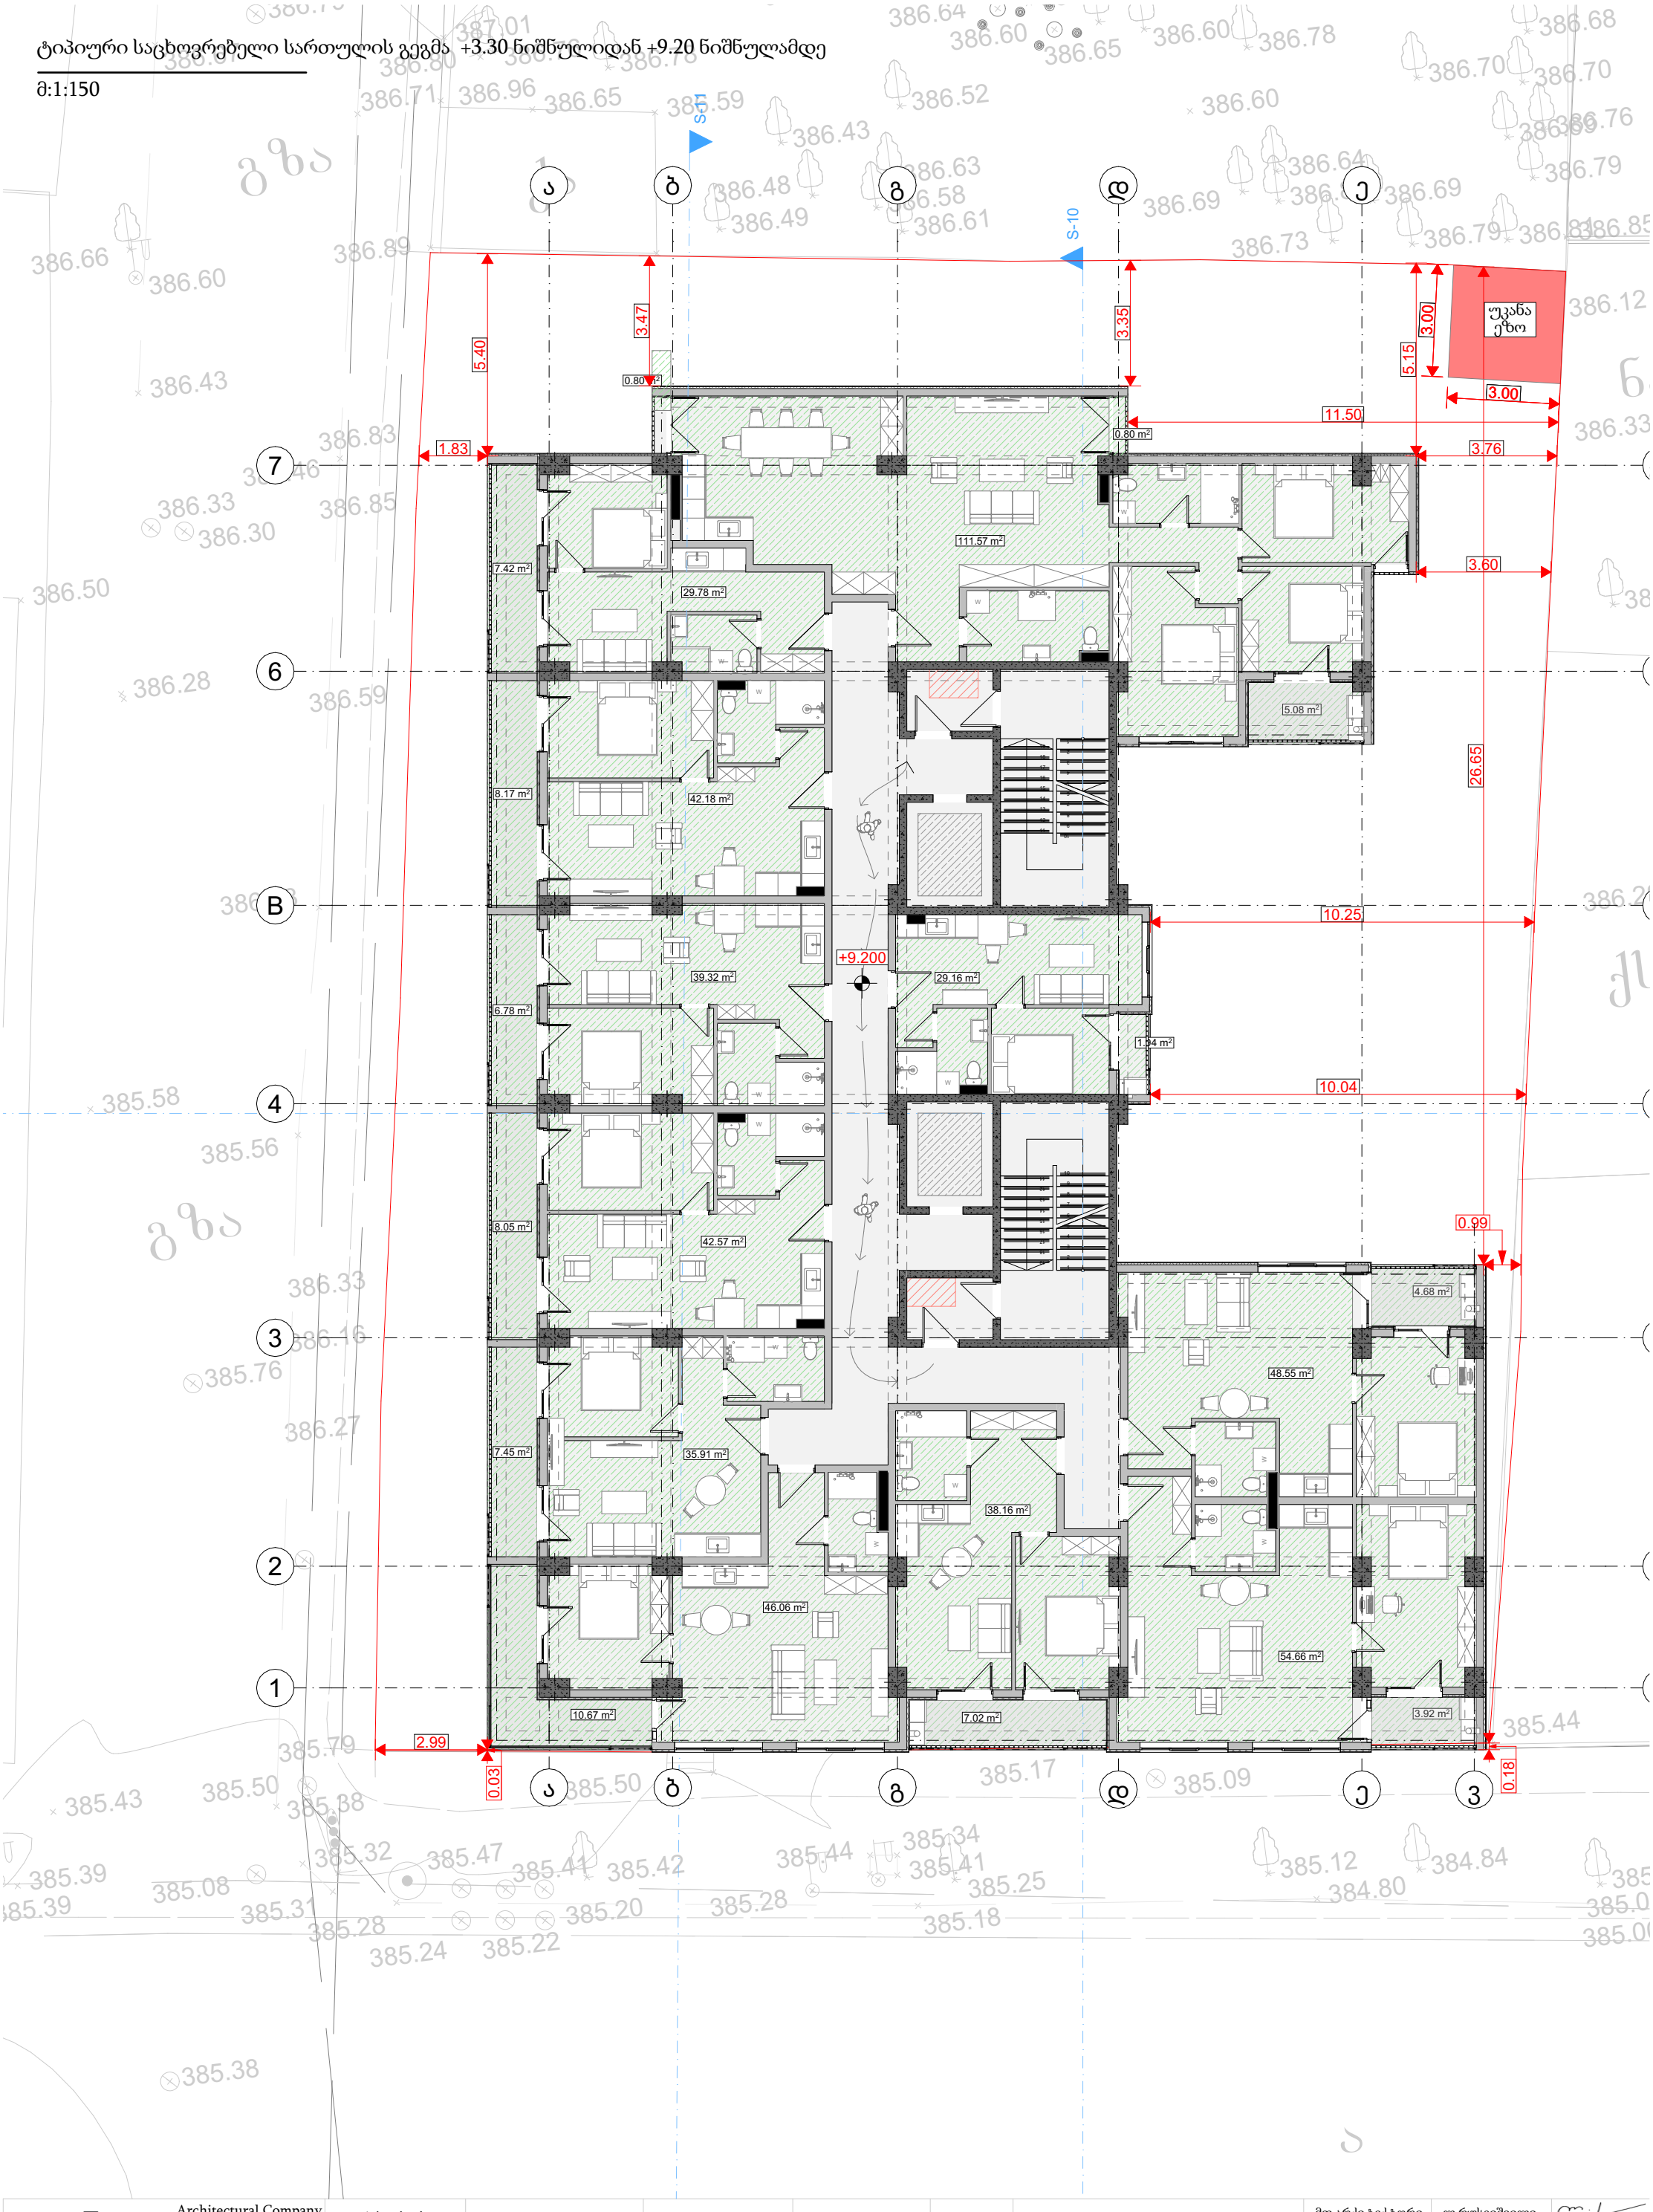

Architectural Company
ID: # 404544962

TEL: (+995) 591 700 142
E-mail: Info@aks.ge

პროექტის დასახელება	მრავალფუნქციური	ფურცლის დასახელება	პირობითი აღნიშვნები	ექსპლიკაცია
მისამართი	მისამართი: ქ.თბილისი, ბერი გაბრიელ სალოსის ქუჩა.N:14 ს/კ: 01.17.12.045.001	მასშტაბი 1:		
დამკვეთი	ტერრა დეველოპმენტი	ფურცლის ზომა: A:		
თარიღი	2026			

მთ.არქიტექტორი	ლ.რუსეიშვილი	
პროექტის ავტორი	ლ.რუსეიშვილი	



ცვლილების ავტორი	ცვლილების აღწერა	ცვლილების ნომერი							

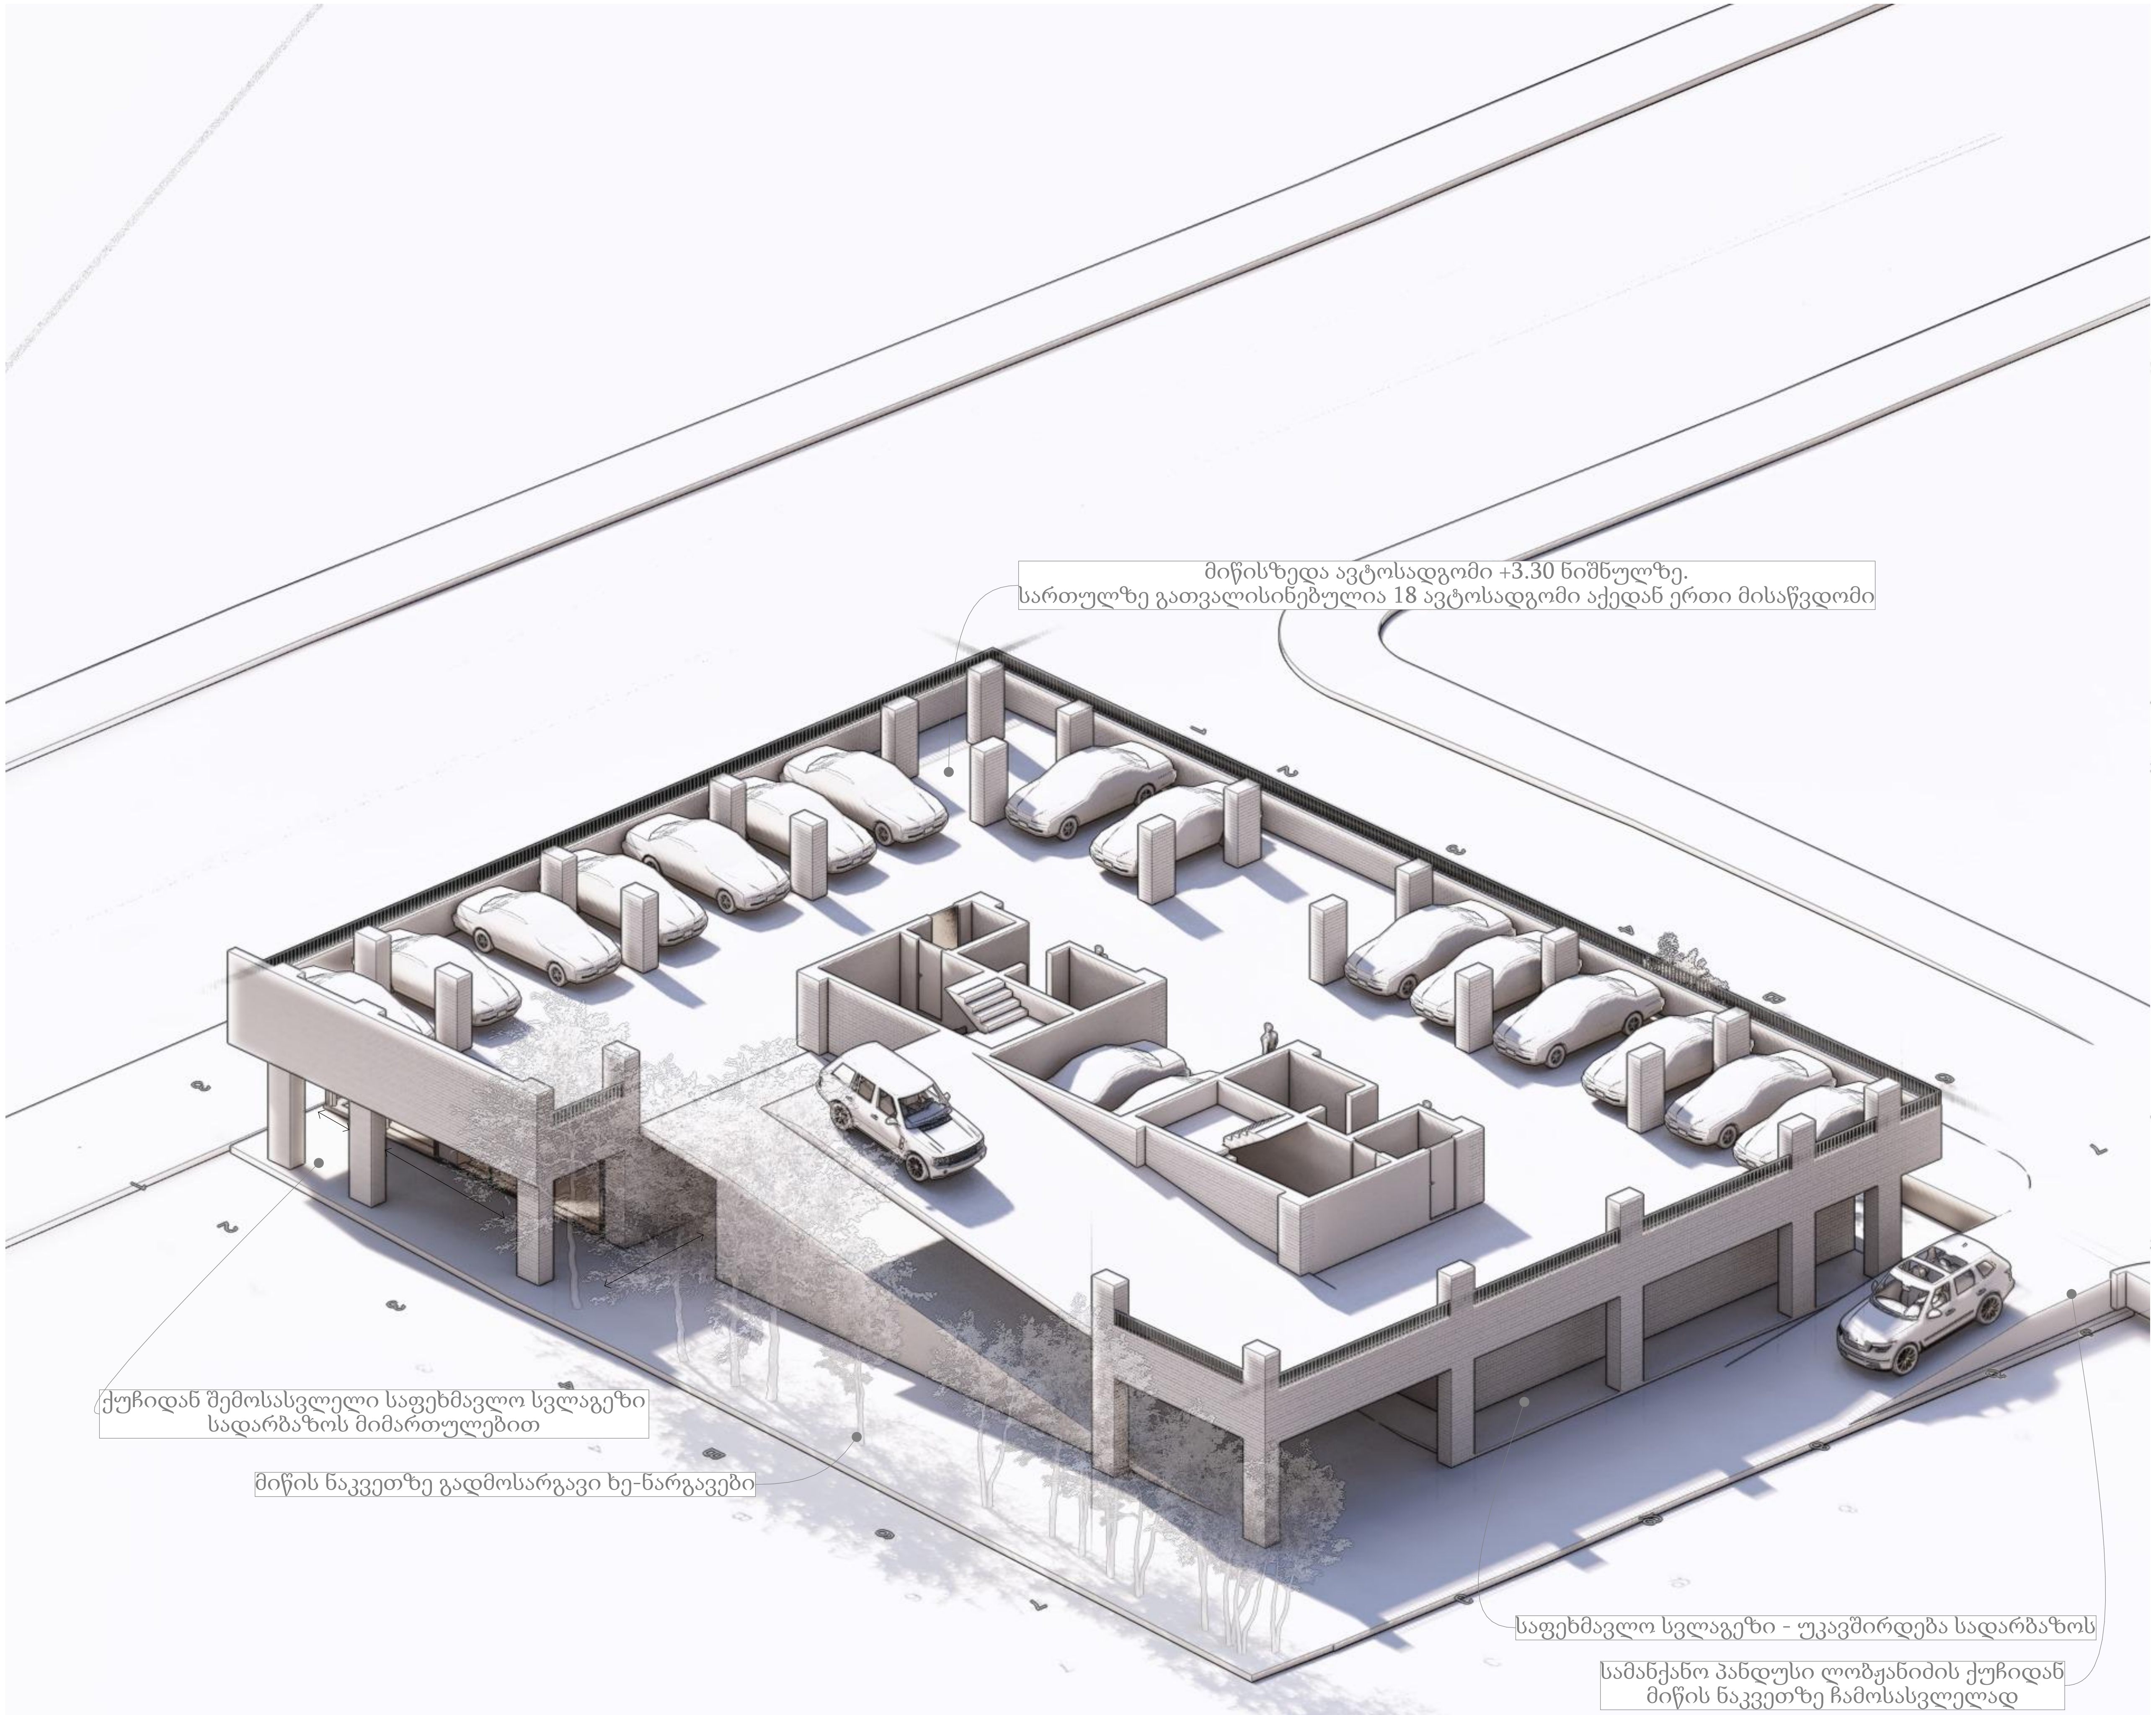

Architectural Company
ID: # 404544962
TEL: (+995) 591 700 142
E-mail: Info@aks.ge

პროექტის დასახელება	მრავალფუნქციური	ფურცლის დასახელება	პირობითი აღნიშვნები	ექსპლიკაცია
მისამართი	მისამართი: ქ.თბილისი, ზერი გაბრიელ სალოსის ქუჩა.N:14 ს/კ: 01.17.12.045.001	მასშტაბი 1:		
დამკვეთი	ტერრა დეველოპმენტი	ფურცლის ზომა: A:		
თარიღი	2026			

პროექტის ავტორი	ლ.რუსეიშვილი	
შემსრულებელი	ლ.რუსეიშვილი	

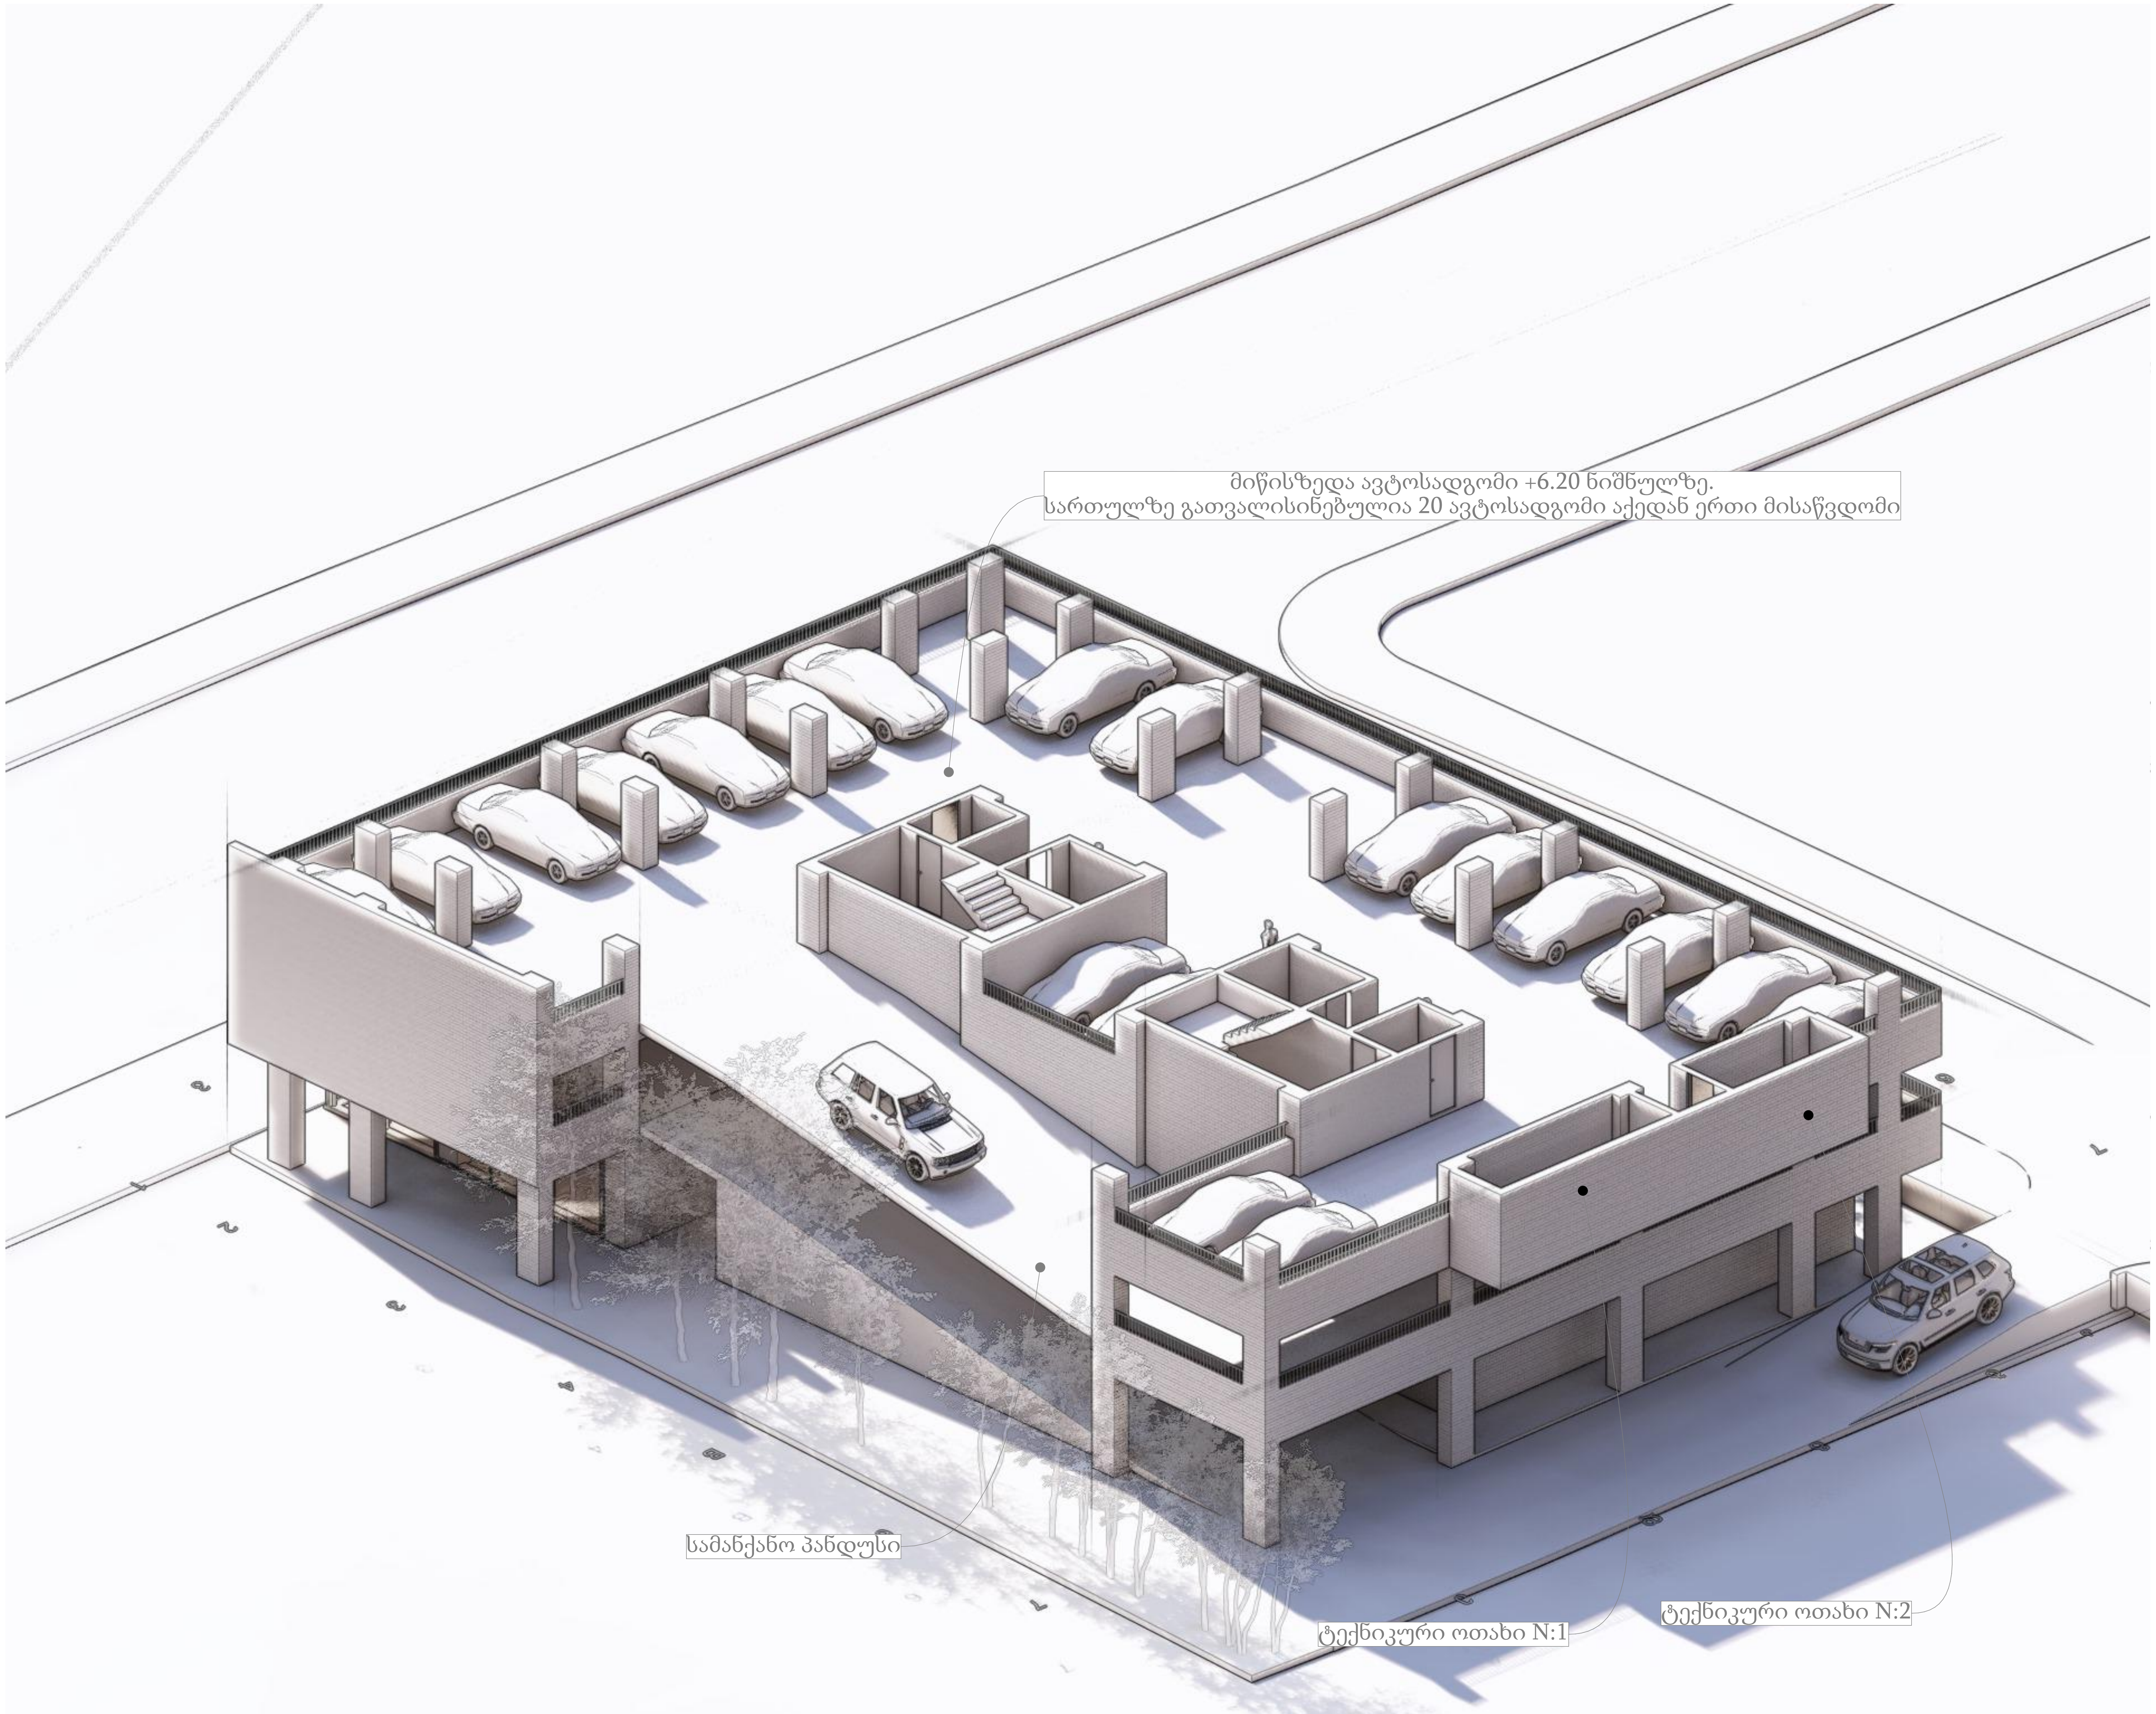

Architectural Company
ID: # 404544962
TEL: (+995) 591 700 142
E-mail: Info@aks.ge

პროექტის დასახელება	მრავალფუნქციური	ფურცლის დასახელება	პირობითი აღნიშვნები	ექსპლიკაცია
მისამართი	მისამართი: ქ.თბილისი, ზერი გაბრიელ სალოსის ქუჩა.N:14 ს/კ: 01.17.12.045.001	მასშტაბი 1:		
დამკვეთი	ტერრა დეველოპმენტი	ფურცლის ზომა: A:		
თარიღი	2026			

პროექტის ავტორი	ლ.რუსეიშვილი	
შემსრულებელი	ლ.რუსეიშვილი	

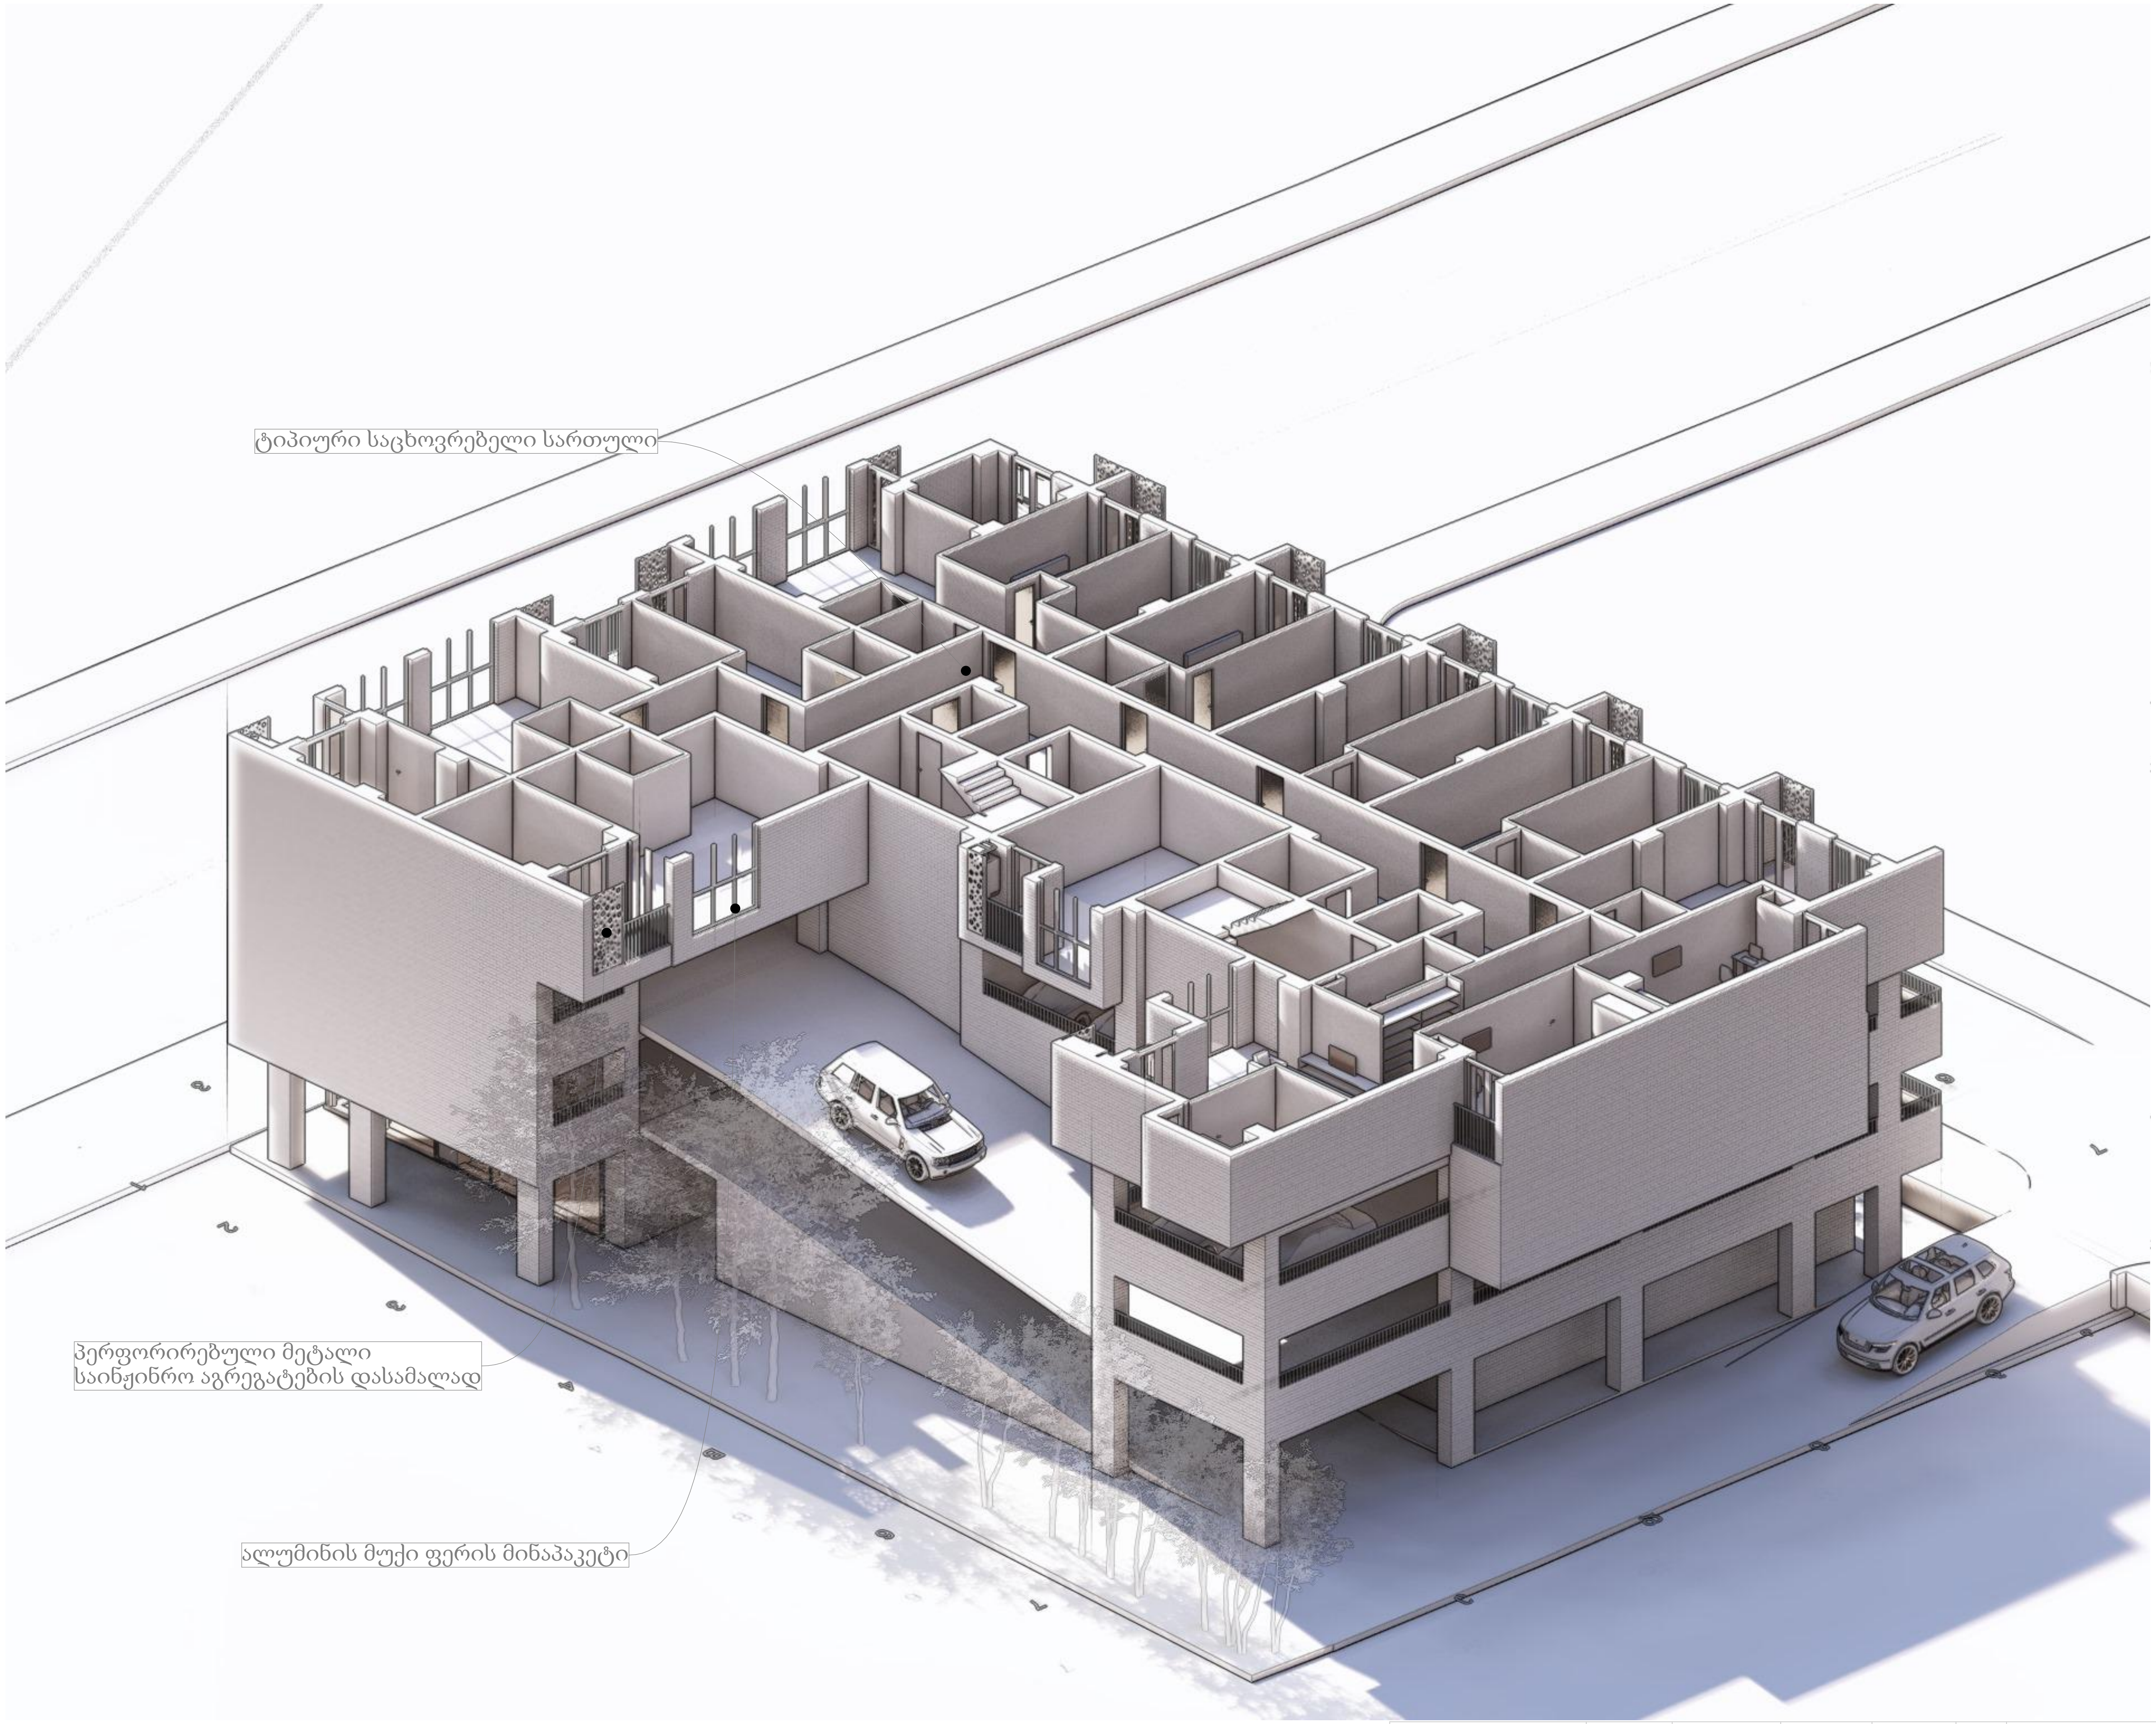

Architectural Company ID: # 404544962	პროექტის დასახელება	მრავალფუნქციური	ფურცლის დასახელება	პირობითი აღნიშვნები	ექსპლიკაცია
	მისამართი	მისამართი: ქ.თბილისი, ზერი გაბრიელ სალოსის ქუჩა.N:14 ს/კ: 01.17.12.045.001	მასშტაბი 1:		
TEL: (+995) 591 700 142	დამკვეთი	ტერრა დეველოპმენტი	ფურცლის ზომა: A:		
E-mail: Info@aks.ge	თარიღი	2026			

პროექტის ავტორი	ლ.რუსეიშვილი	
შემსრულებელი	ლ.რუსეიშვილი	

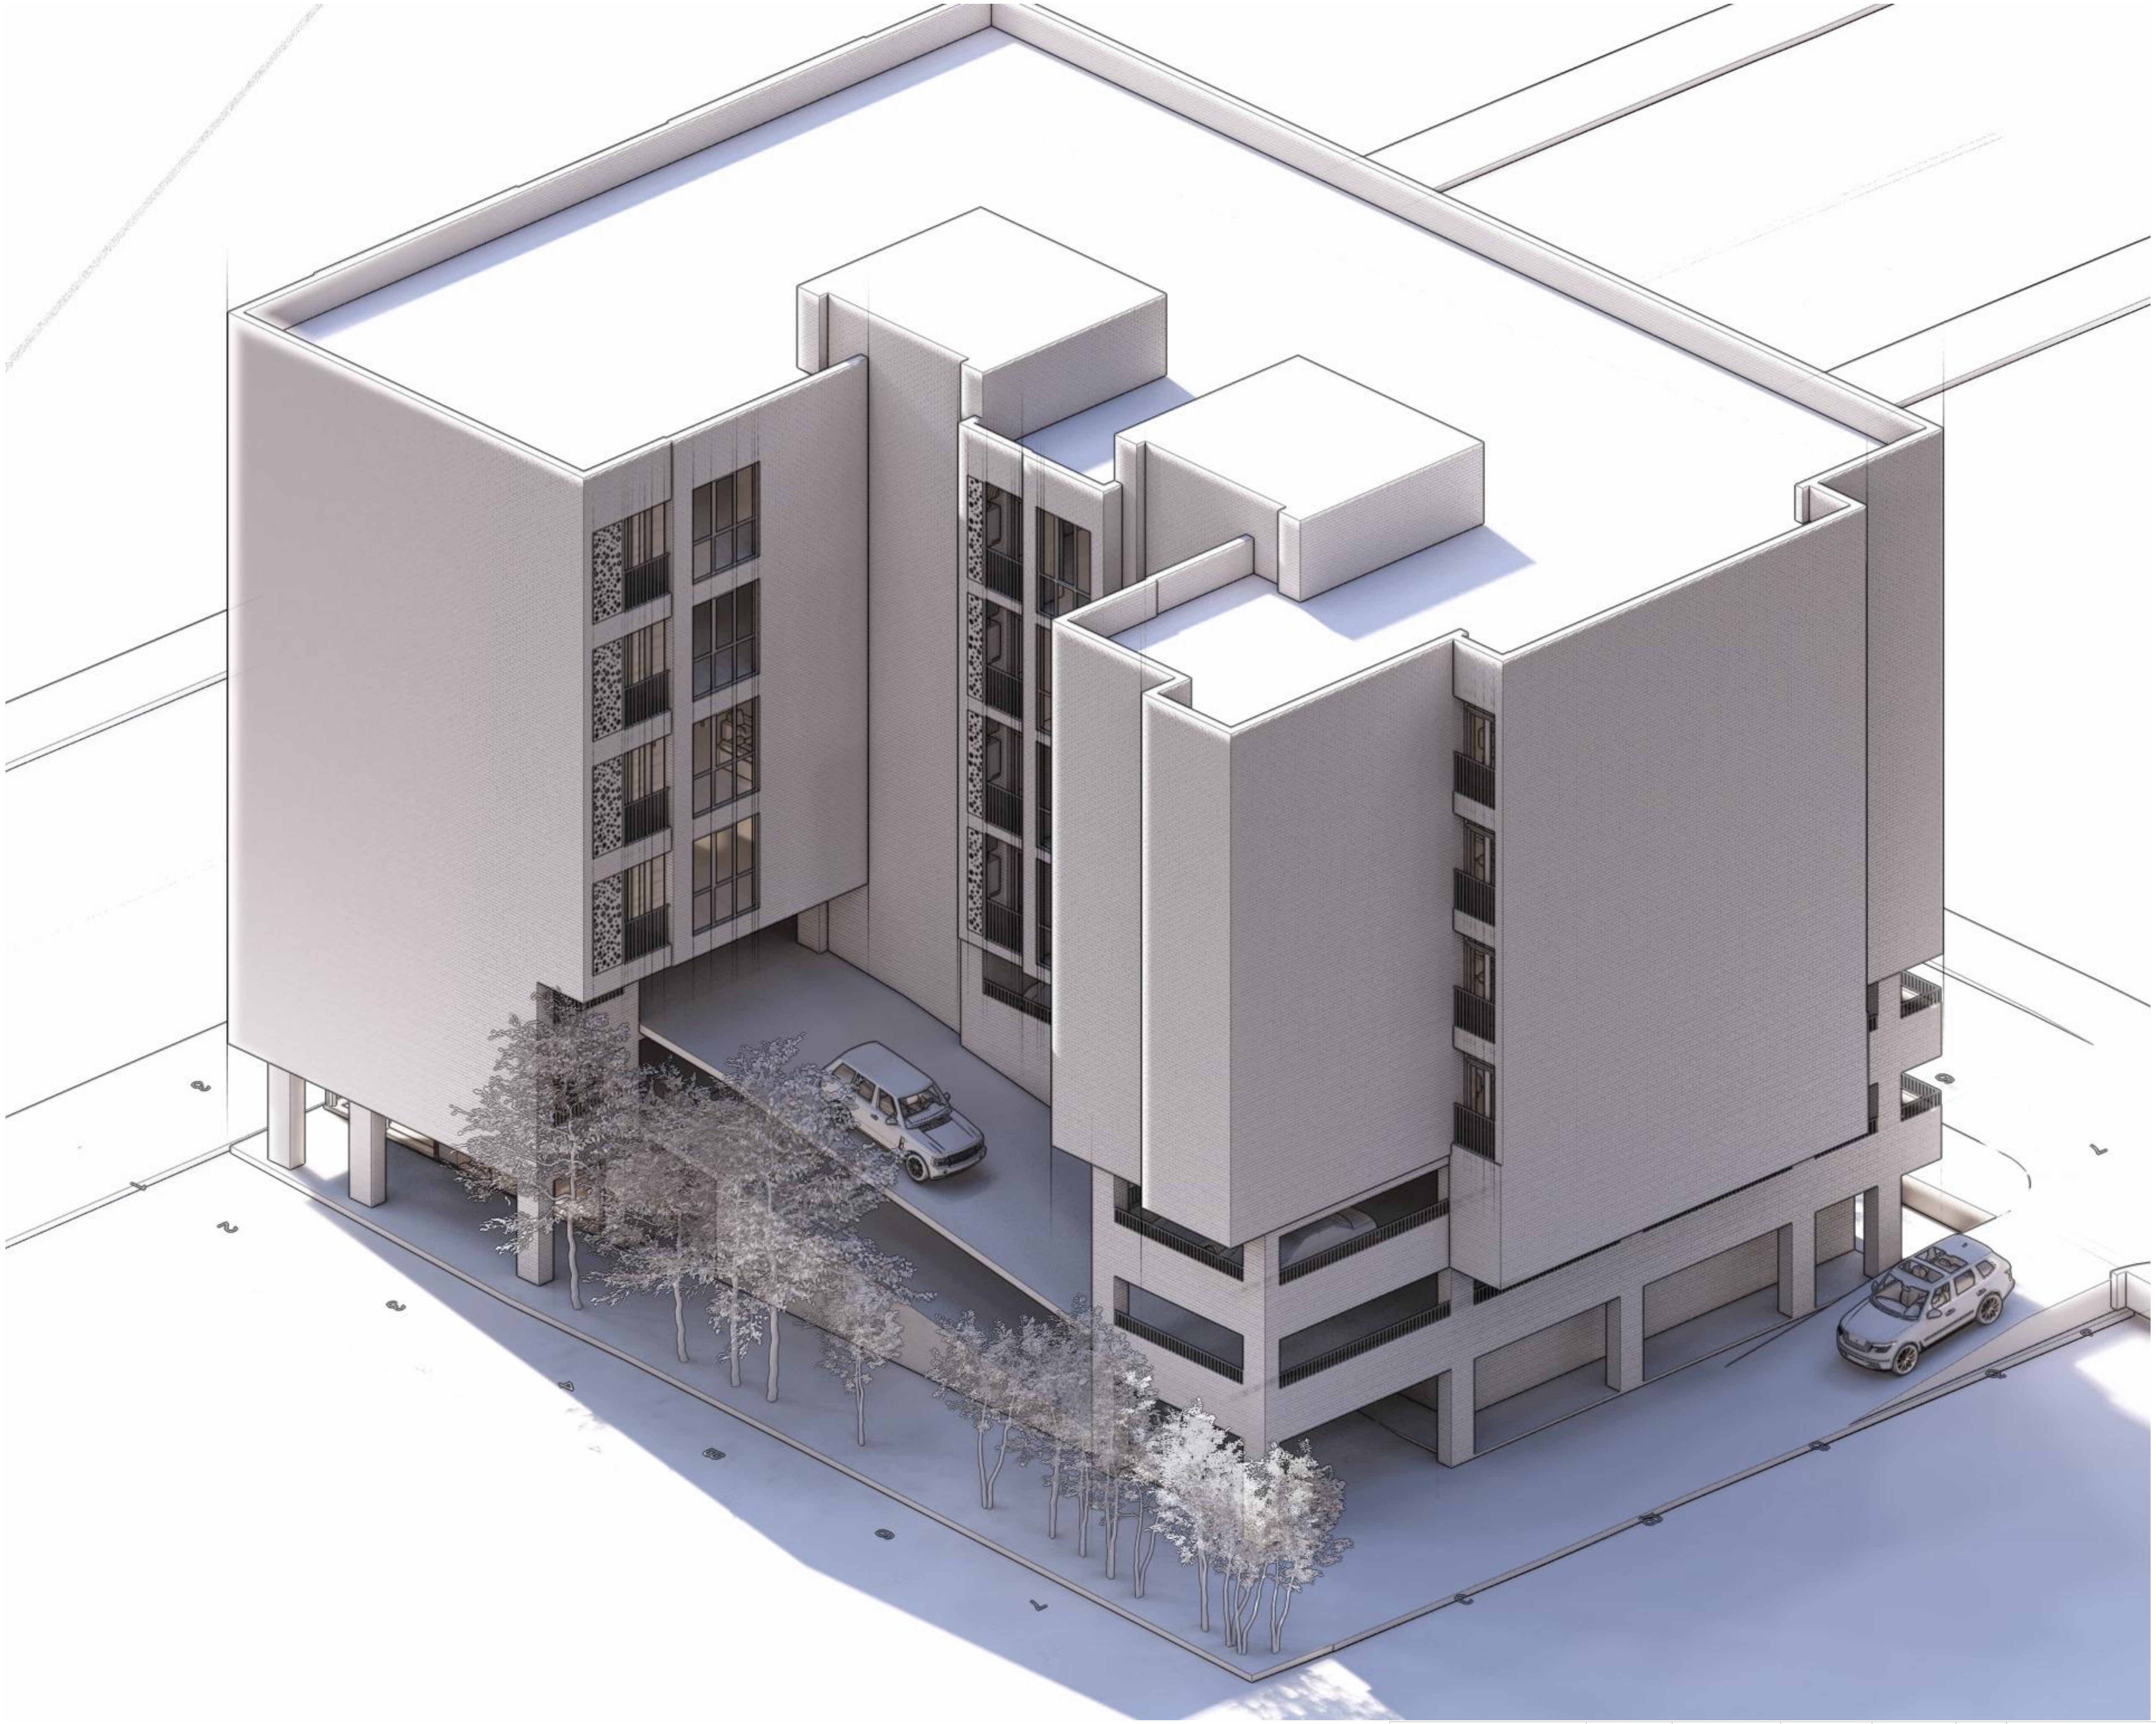

Architectural Company
ID: # 404544962
Abuladze & Kemularia Solutions
TEL: (+995) 591 700 142
E-mail: Info@aks.ge

პროექტის დასახელება	მრავალფუნქციური	ფურცლის დასახელება	პირობითი აღნიშვნები	ექსპლიკაცია
მისამართი	მისამართი: ქ.თბილისი, ზერი გაბრიელ სალოსის ქუჩა.N:14 ს/კ: 01.17.12.045.001	მასშტაბი 1:		
დამკვეთი	ტერრა დეველოპმენტი	ფურცლის ზომა: A:		
თარიღი	2026			

პროექტის ავტორი	ლ.რუსეიშვილი	
შემსრულებელი	ლ.რუსეიშვილი	

L უმცირესი მნიშვნელობის და ფასადის საანგარიშო სიბრტყის ჩვენება +0.00 ნიშნულზე ლობჟანიძის ქუჩიდან

მ:1:250

სიმაღლის განსაზღვრის სქემა

მ:1:250



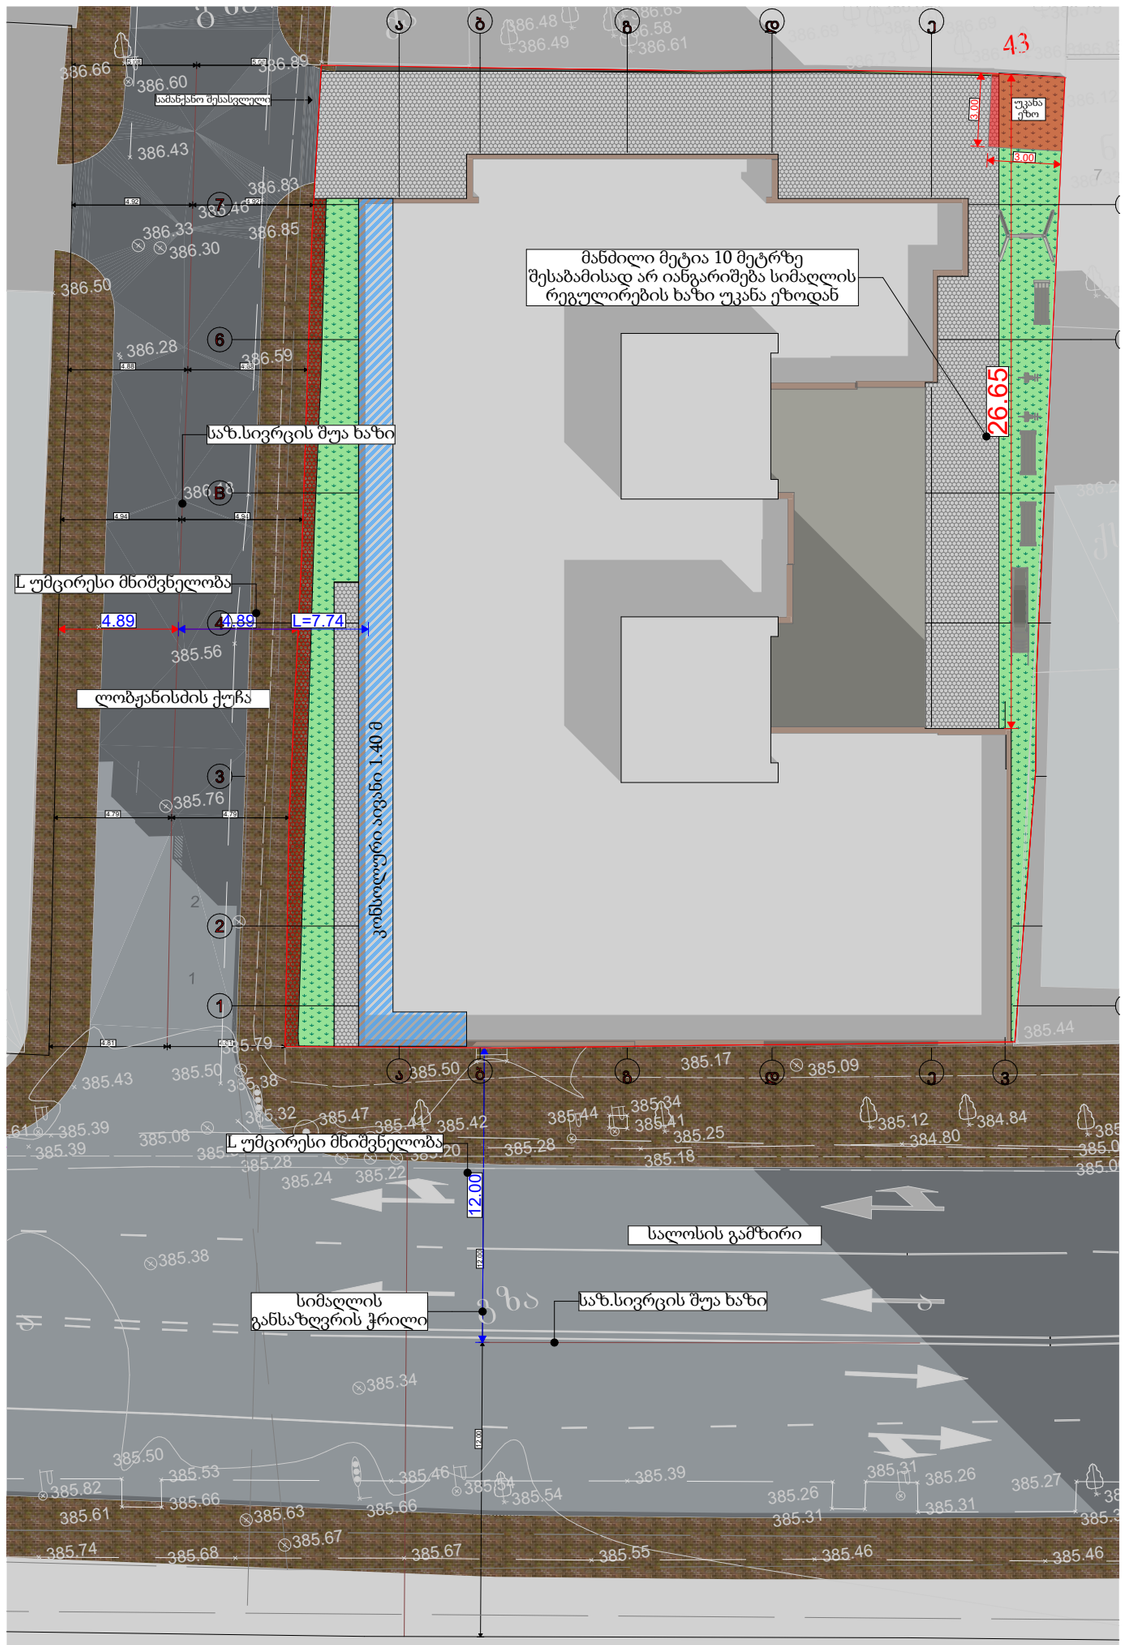

სიმაღლის განსაზღვრის სქემა ლობჟანიძის ქუჩიდან

მ:1:200

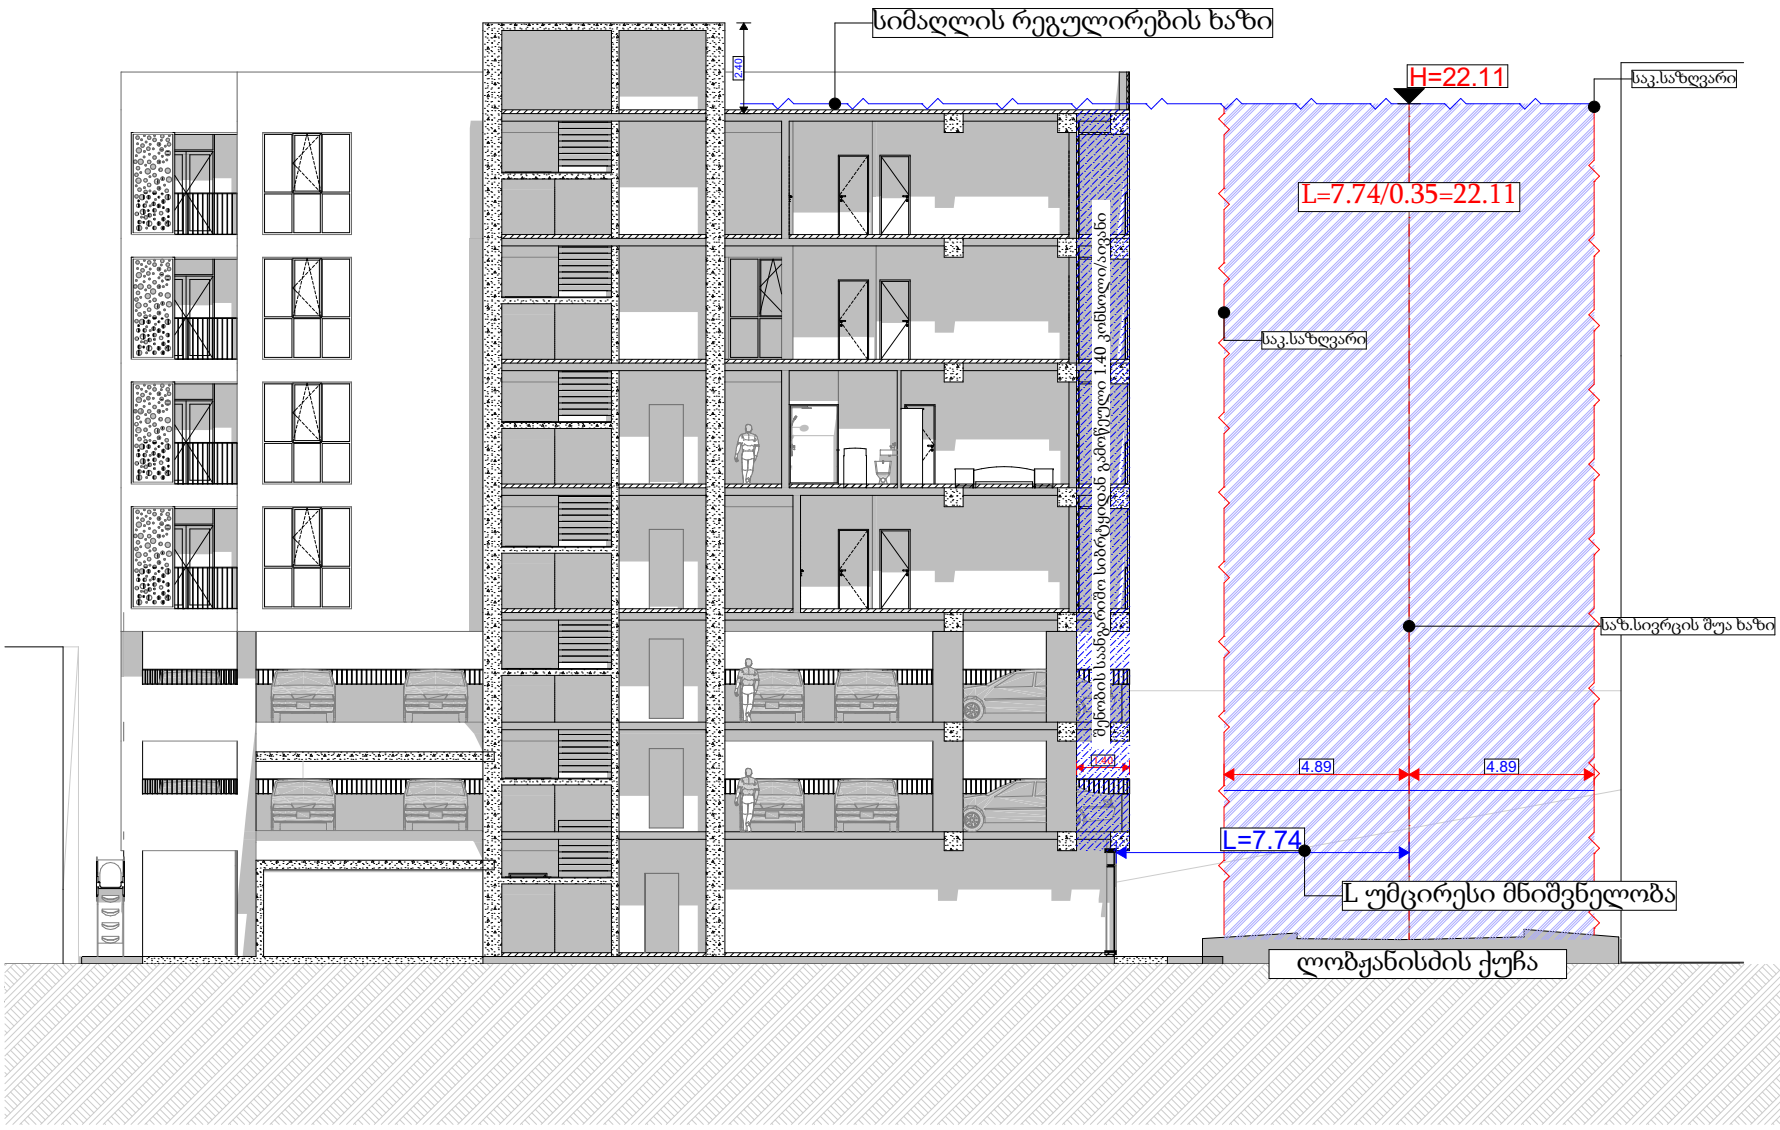

სიმაღლის განსაზღვრის სქემა სალოსის ქუჩიდან

მ:1:200

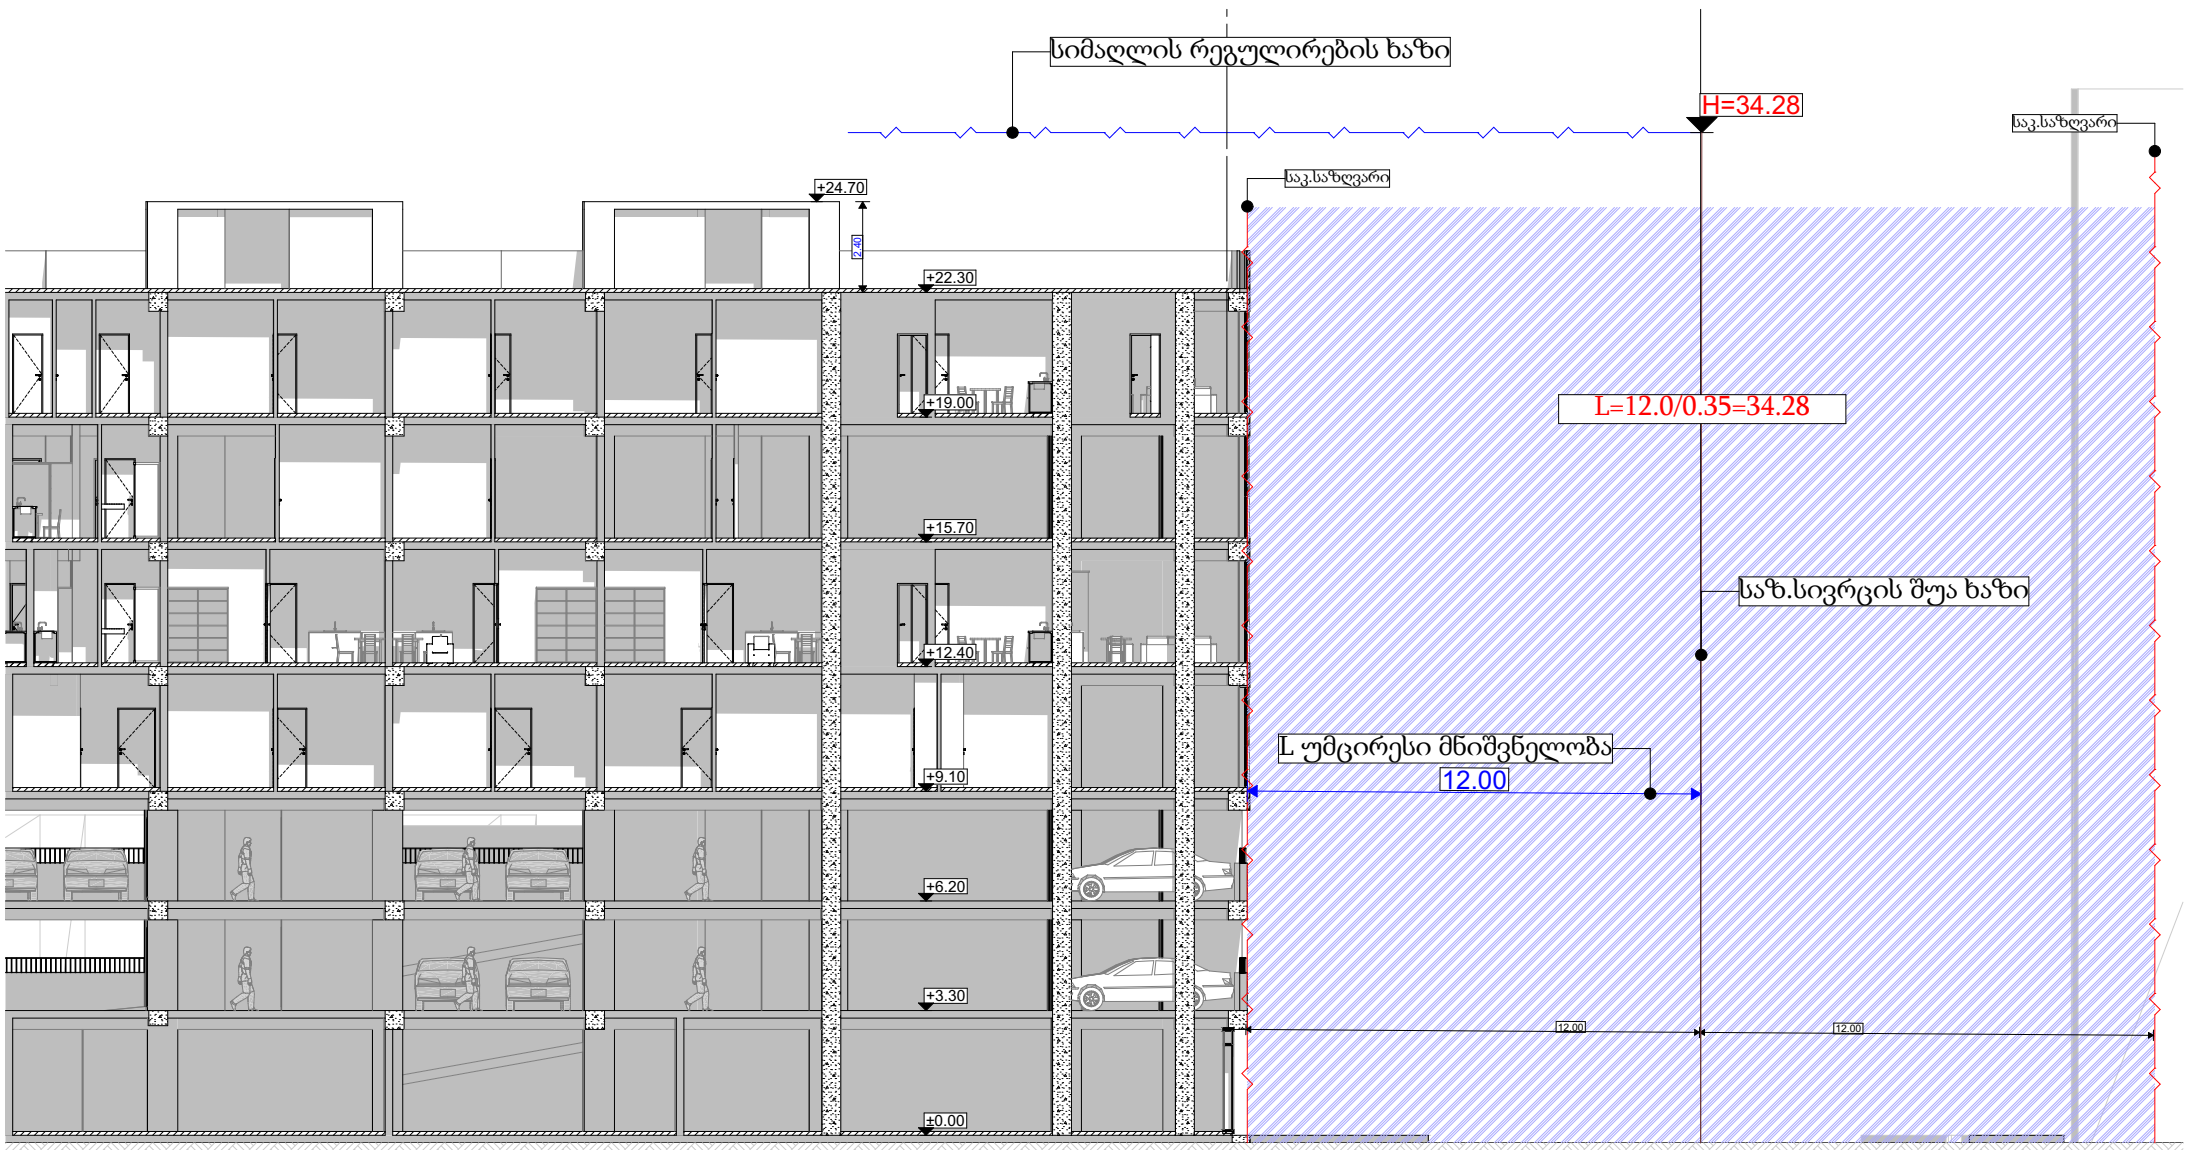

Architectural Company ID: # 404544962	პროექტის დასახელება	მრავალფუნქციური	ფურცლის დასახელება	პირობითი აღნიშვნები	ექსპლიკაცია
	მისამართი	მისამართი: ქ.თბილისი, ბერი გაბრიელ სალოსის ქუჩა.N:14 ს/კ: 01.17.12.045.001	მასშტაბი 1:		
TEL: (+995) 591 700 142	დამკვეთი	ტერრა დეველოპმენტი	ფურცლის ზომა: A:		
E-mail: Info@aks.ge	თარიღი	2026			

მთ.არქიტექტორი	ლ.რუსეიშვილი	
პროექტის ავტორი	ლ.რუსეიშვილი	


აგურით მოპირკეთება
+24.70
+22.40
+19.00
+15.70
+12.40
+9.10
+0.00
პერფორირებული მეტალი თეთრი ფერის
თეთრი ფერის მოაჯირი
შავი ფერის ალუმინის მინაპაკეტი

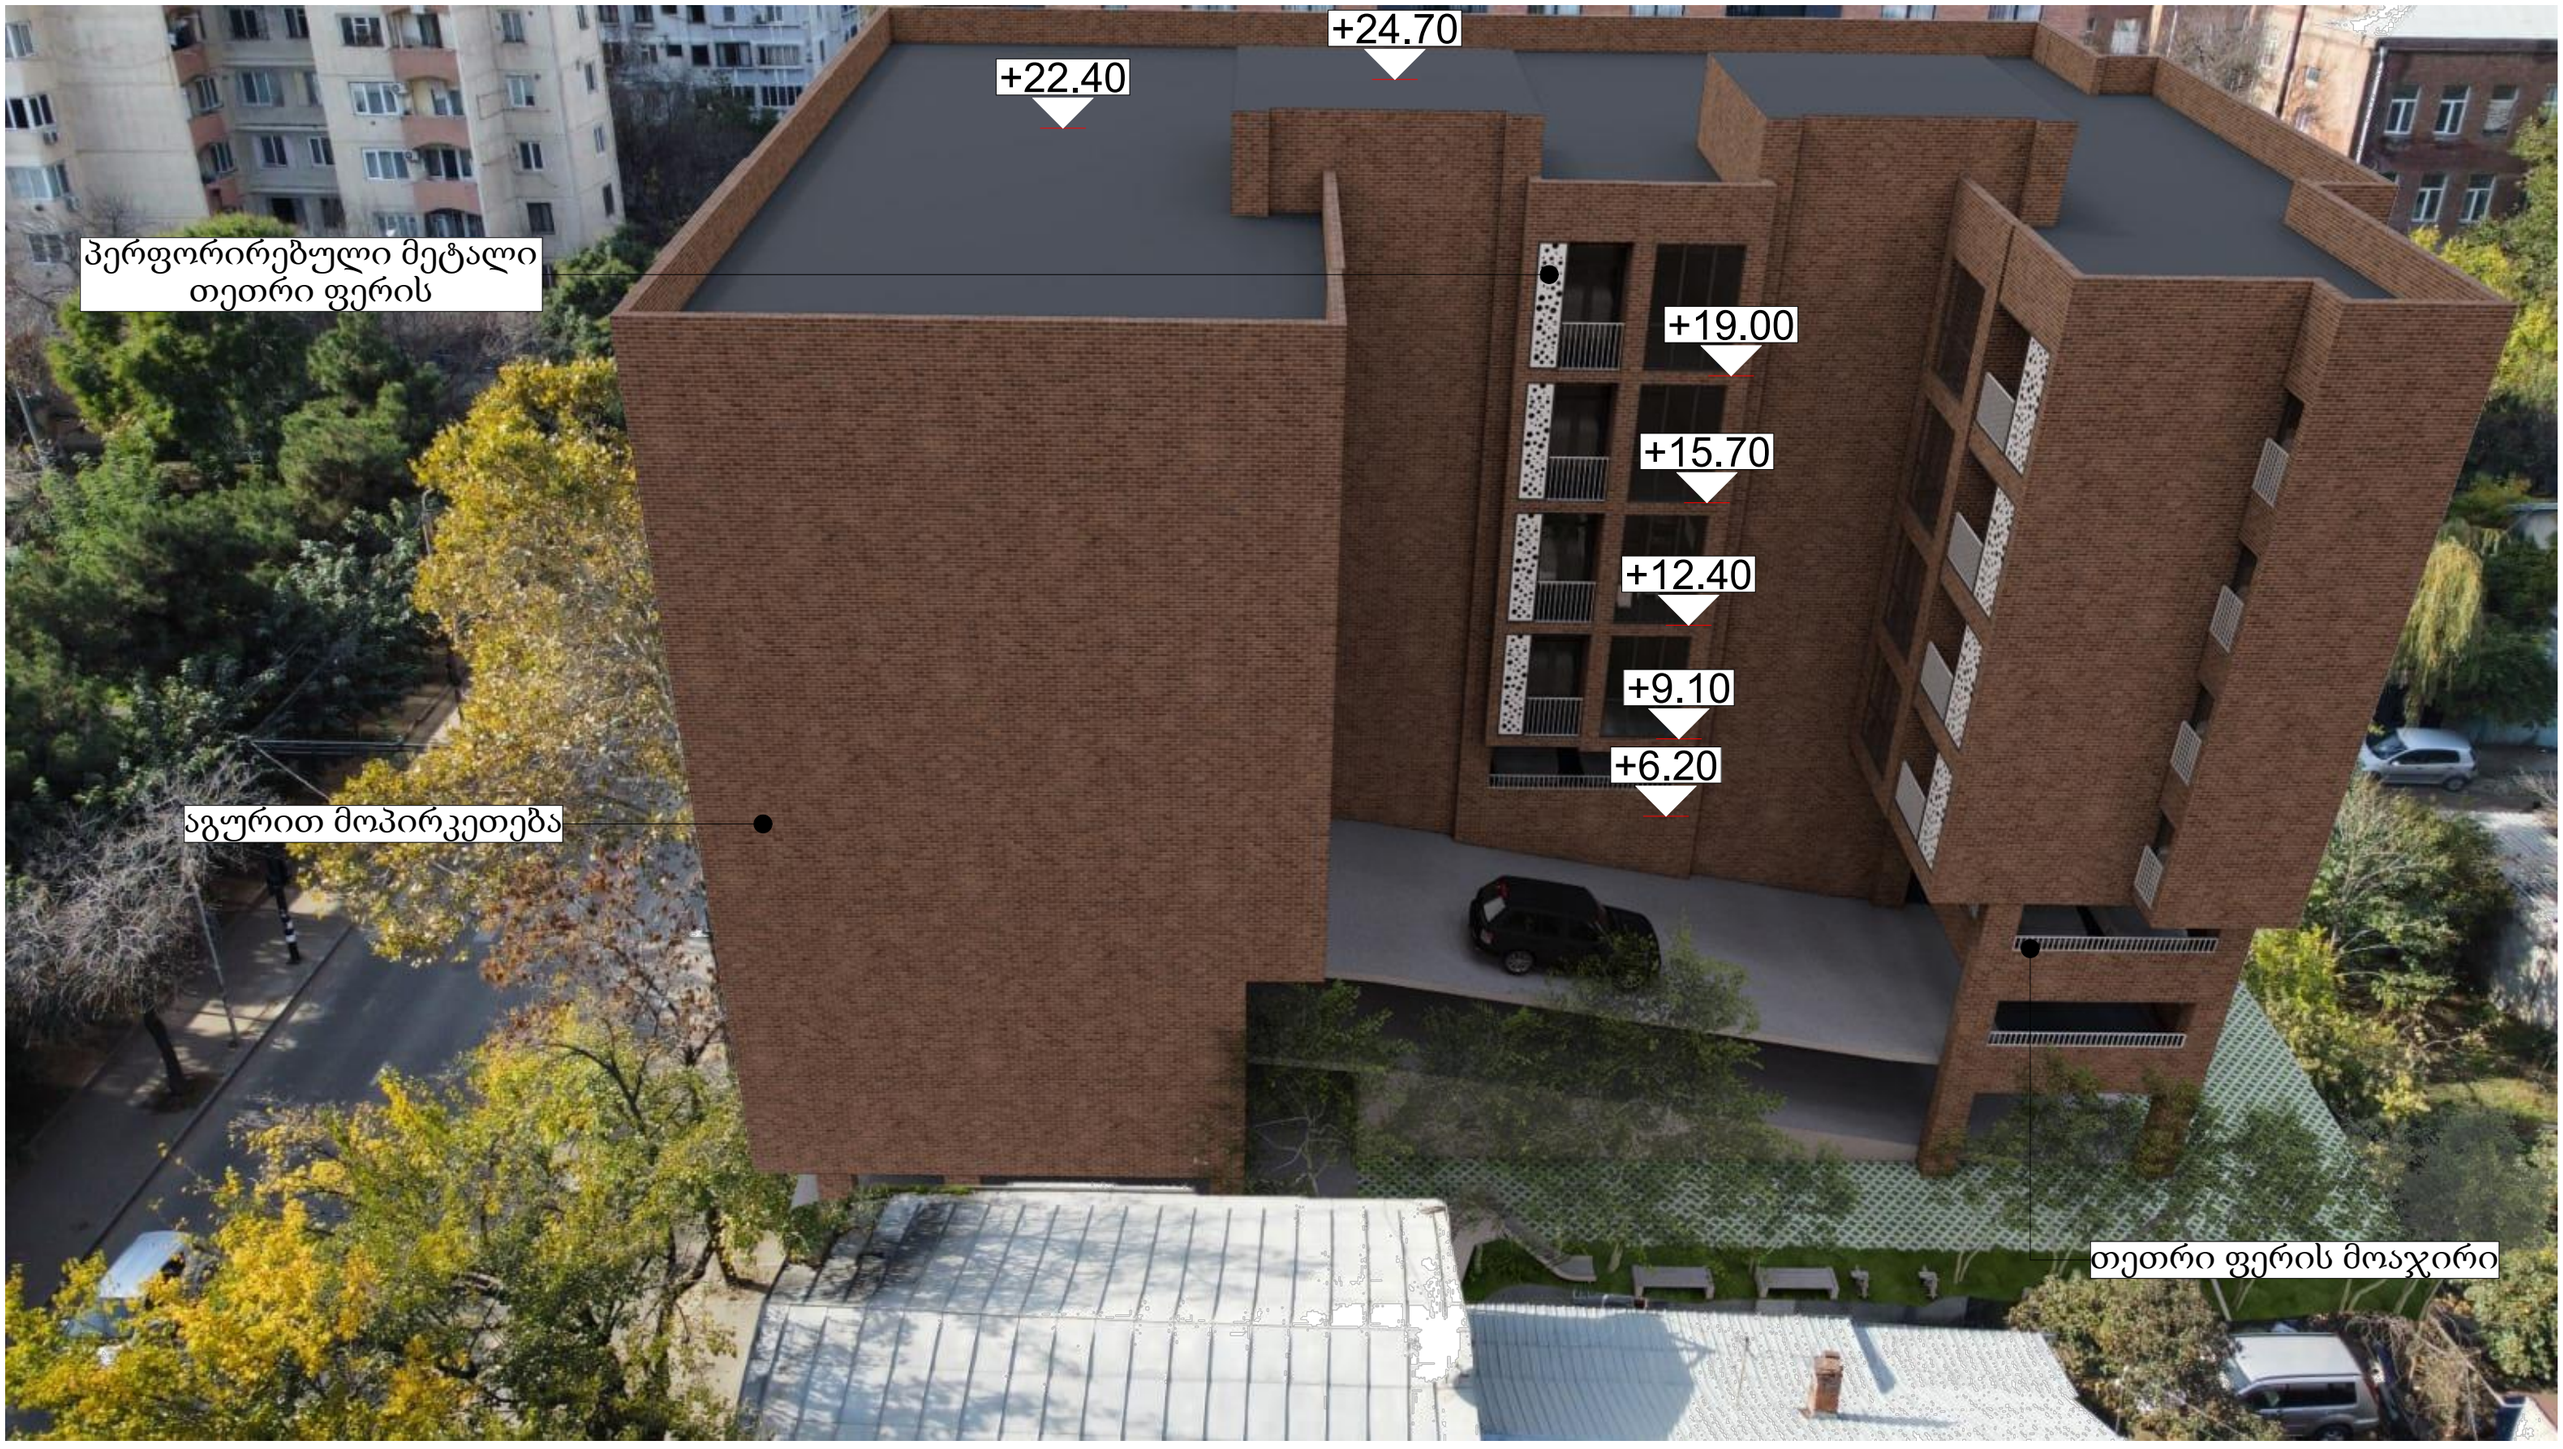
+24.70
+22.40
პერფორირებული მეტალი
თეთრი ფერის
+19.00
+15.70
+12.40
+9.10
+6.20
აგურით მოპირკეთება
თეთრი ფერის მოაჯირი







