ჭრილი 1-1

მსშ. 1:100

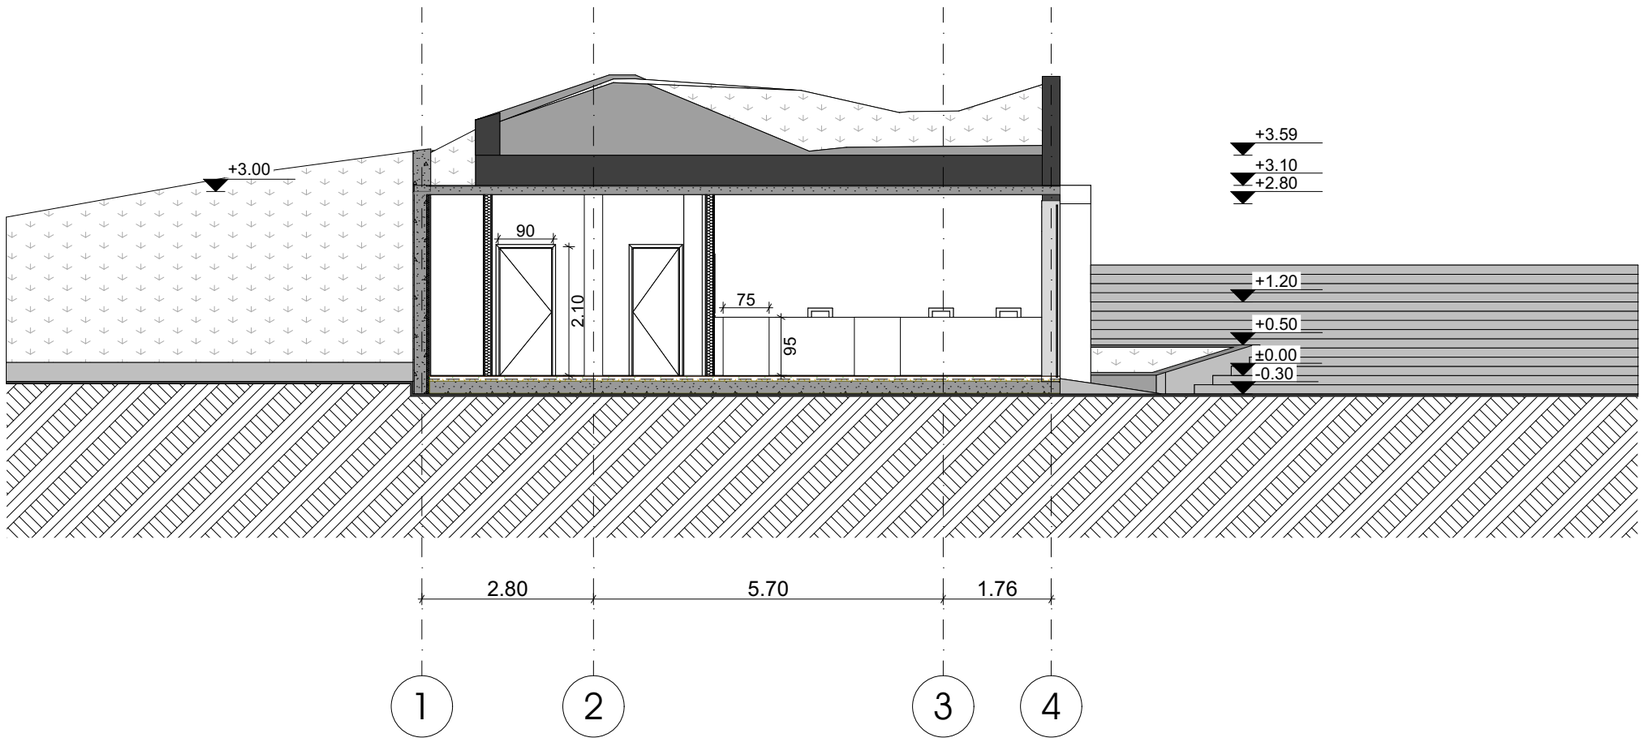

ექსპლიკაცია

საპროექტო საზღვარი

ნახაზის დასახელება	ჭრილი 1-1
მასშტაბი	1:100
ფერცული	A.13
სტადია	
თარიღი	2026 წ.

შეასრულა

ფორმატი	A-3	
პროექტი	საბჭოთა ბიურო ს/ს 01.17.13.027.008	
პრ.მისამართი	ქ. თბილისი, გამზირი კოტეჯან ნათელაული, №96	
თანამდებობა	გვარი	ხელმოწერა
არქიტექტორი	ა. გელოვანი	
არქიტექტორი	ლიზი გელაშვილი	

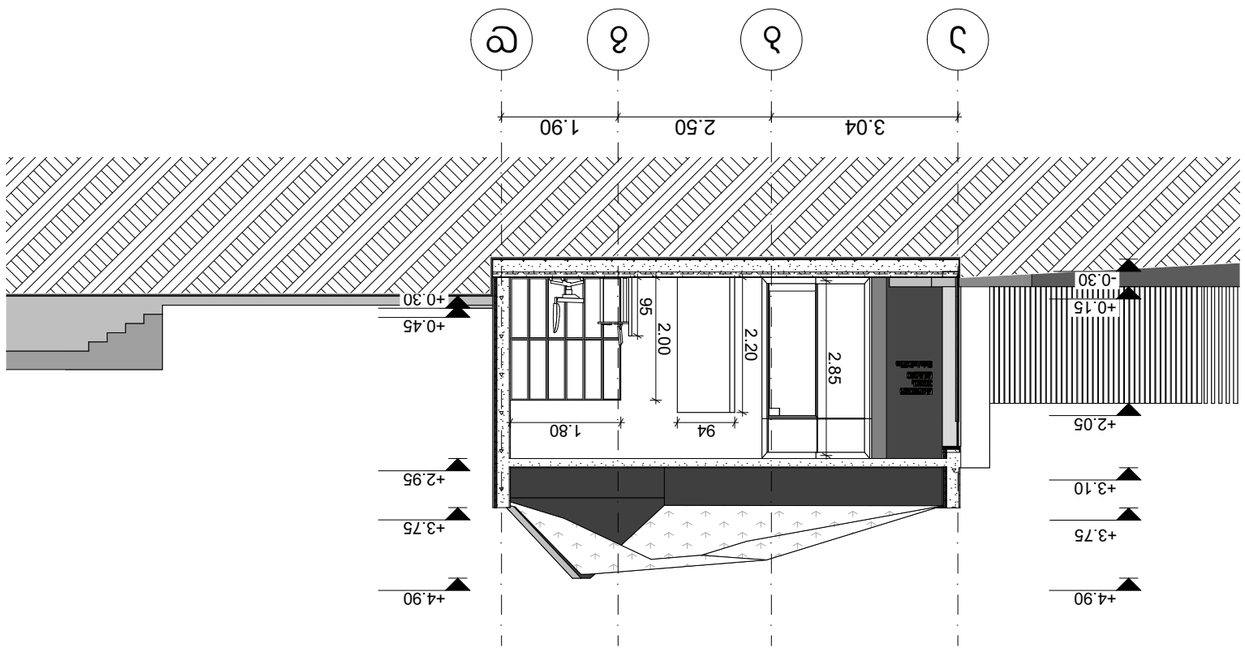




