ქალაქი თბილისი, ქუჩა ჩანტლაძე, ინტურისტის ბაზის მიმდებარედ
შპს "ქორუგატორი"-ის საკუთრებაში არსებული 5000კვ.მ. არასასოფლო-სამეურნეო
დანიშნულების მიწის ნაკვეთის და მისი მიმდებარე ტერიტორიის ტოპოგრაფიული

გეგმა

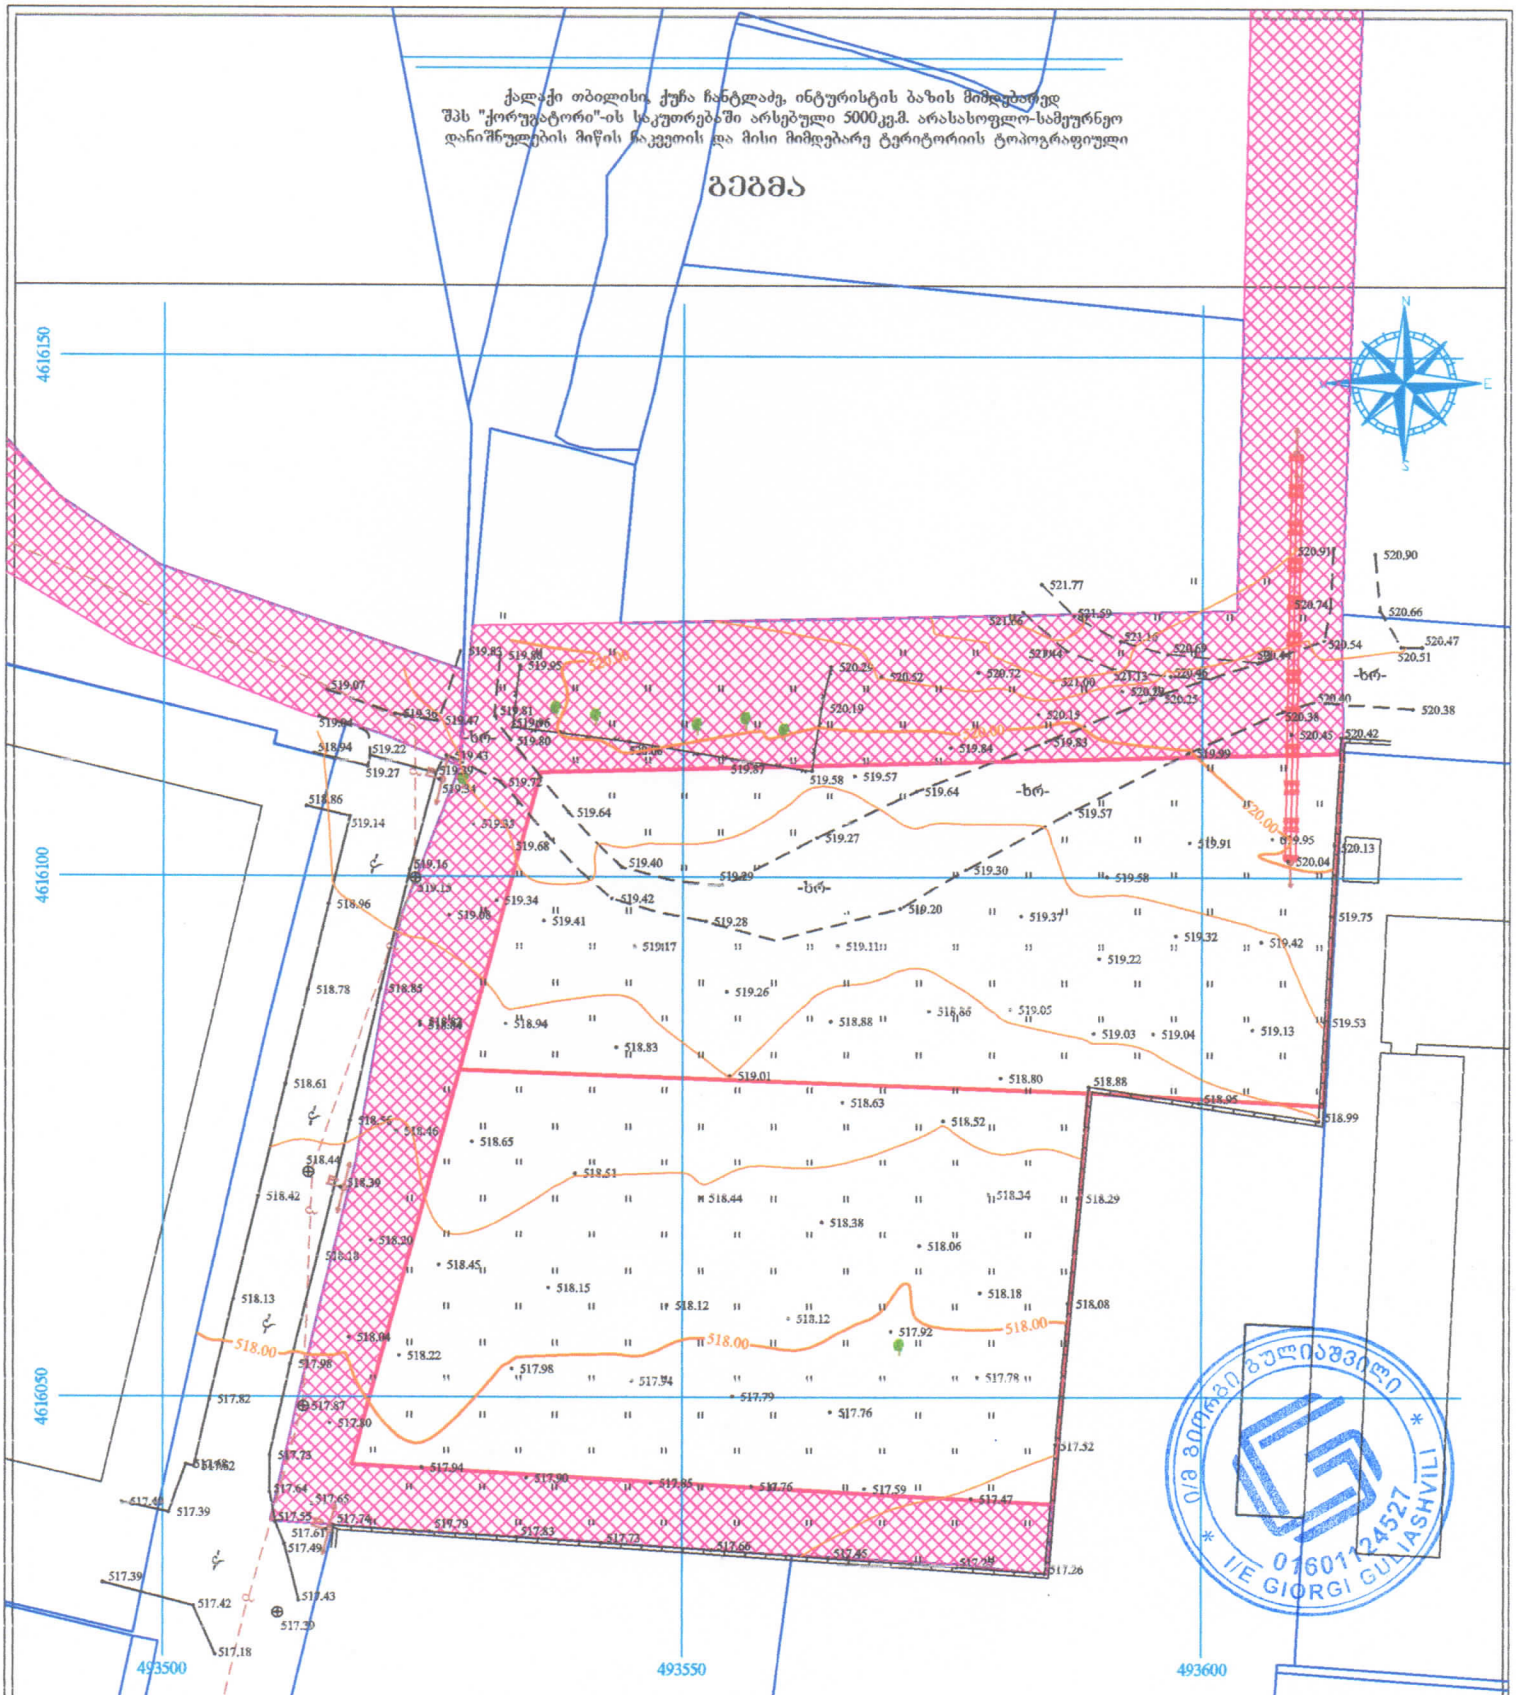

პირობითი აღნიშვნები

WGS 1984-ის კოორდინატთა სისტემის UTM პროექცია

ძა	საცხ. შენობა	ხის ღობე	წ წყალგაყვანილობა
ძა	არასაცხ. შენობა	ღობე	გ გაზი
	ფარული	ქვის კედელი	კ კანალიზაცია
	მშენებარე შენობა	კედელი	სან სანიაღვრე
	საჭრანსფორ. ჯიხური	ფსალტე	კშ კავშირგაბმულობა
	ხეები	რკინიგზა	ელ. ქსელები
	გარე განათება	სამეთვალყურეო ჭაბი	თბ გათბობა
		ელ. გადამცემი ხაზი	

შენიშვნა: 1) გეგმაზე დატანილია საჯარო რეესტრში რეგისტრირებული ნაკვეთის საზღვარი

2) მიწის სამუშაოების შესრულება შეათანხმეთ კომუნიკაციის წარმომადგენლებთან

ი/მ გიორგი გულიაშვილი პ/ნ 01601124527

ქალაქი თბილისი, გორგასლის ქ. №4ა.

qalaqi Tbilisi , gorgaslis q. №4a.
tel: 599 13 36 11

info.ltdnline@gmail.com

დირექტორი:		გ. გულიაშვილი
აზომა:		გ. გულიაშვილი
დახაზა:		გ. გულიაშვილი
მაშტაბი: 1:500		10/08/2024 წ.

ქალაქ ბათუმის მუნიციპალიტეტის სოფელ ჩაქვის ტერიტორიაზე, ნაკვეთი ს/კ 05.19.17.003.124 (ს/კ: 05.19.17.003.124) მიმდებარედ ნაკვეთის ს/კ 05.19.17.003.123 და ს/კ 05.19.17.003.125-ის ნაწილებზე, მდებარე ნაკვეთის ათვისების პროექტი

A.01

ნაკვეთის ათვისების მაჩვენებლები

ნაკვეთის ფართობი:	3063.283
ნაკვეთის ათვისების ინდექსი:	0.20
ნაკვეთის მაქსიმალური სამშენებლო ფართობი:	612.657
ნაკვეთის მინიმალური გამწვანების ინდექსი:	0.30
ნაკვეთის მინიმალური გამწვანების ფართობი:	918.985
ნაკვეთის მაქსიმალური დაფარვის ინდექსი:	0.70
ნაკვეთის მაქსიმალური დაფარული ფართობი:	2144.298
ნაკვეთის მინიმალური ბიოლოგიურად აქტიური ზედაპირის ინდექსი:	0.30
ნაკვეთის მინიმალური ბიოლოგიურად აქტიური ზედაპირის ფართობი:	918.985
ნაკვეთის მაქსიმალური სამშენებლო სიმაღლე:	20.00 მ
ნაკვეთის მაქსიმალური სართულების რაოდენობა:	6
ნაკვეთის მინიმალური ფერდობის დახრილობა:	0.00
ნაკვეთის მაქსიმალური ფერდობის დახრილობა:	0.00

ნაკვეთის ათვისების ინდექსის გამოთვლა

ნაკვეთის ფართობი:	3063.283
ნაკვეთის ათვისების ინდექსი:	0.20
ნაკვეთის მაქსიმალური სამშენებლო ფართობი:	612.657

ნაკვეთის მინიმალური გამწვანების ინდექსის გამოთვლა

ნაკვეთის ფართობი:	3063.283
ნაკვეთის მინიმალური გამწვანების ინდექსი:	0.30
ნაკვეთის მინიმალური გამწვანების ფართობი:	918.985

ნაკვეთის მაქსიმალური დაფარვის ინდექსის გამოთვლა

ნაკვეთის ფართობი:	3063.283
ნაკვეთის მაქსიმალური დაფარვის ინდექსი:	0.70
ნაკვეთის მაქსიმალური დაფარული ფართობი:	2144.298

ნაკვეთის მინიმალური ბიოლოგიურად აქტიური ზედაპირის ინდექსის გამოთვლა

ნაკვეთის ფართობი:	3063.283
ნაკვეთის მინიმალური ბიოლოგიურად აქტიური ზედაპირის ინდექსი:	0.30
ნაკვეთის მინიმალური ბიოლოგიურად აქტიური ზედაპირის ფართობი:	918.985

ნაკვეთის მაქსიმალური სამშენებლო სიმაღლის გამოთვლა

ნაკვეთის მაქსიმალური სამშენებლო სიმაღლე:	20.00 მ
ნაკვეთის მაქსიმალური სართულების რაოდენობა:	6

ნაკვეთის მინიმალური ფერდობის დახრილობის გამოთვლა

ნაკვეთის მინიმალური ფერდობის დახრილობა:	0.00

ნაკვეთის მაქსიმალური ფერდობის დახრილობის გამოთვლა
