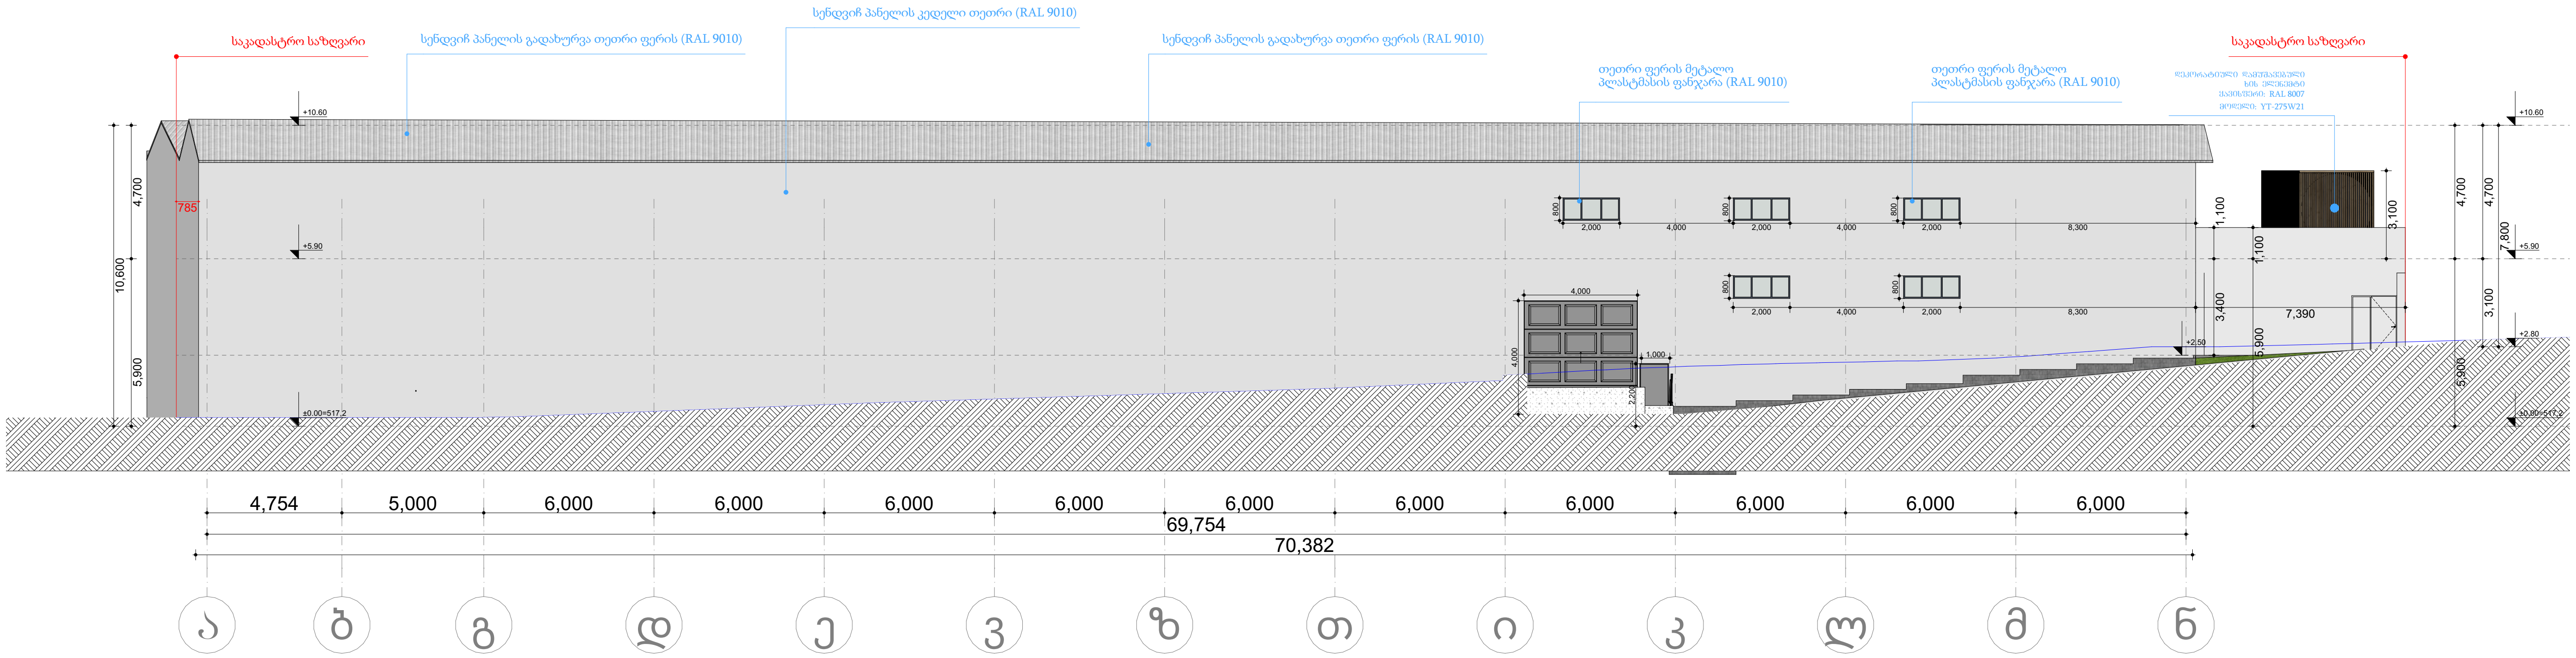

სამეურნეო და საწარმოო ობიექტი (საწყობი)

ქალაქი თბილისი, ქუჩა ჩანტლაძე, ინტურისტის ბაზრის მიმდებარედ (ს/კ: 01.19.17.003.124)

ფურცელი:
A.09

ნახაზის დასახელება:
ფასადი ა-ნ

შენიშვნები:
- ზომები მოცემულია მილიმეტრებში
- გათბობის ქვაბისა და კონდიციონერების გარე ბლოკის ადგილი გათვალისწინებულია აივნებზე (ფასადზე შეუმჩნევლად)
- არქიტექტურული ±0.00 ნიშნული შეესაბამება 000.00 აბსოლიტურ ნიშნულს

პირობითი ნიშნები:
- მიწის ნაკვეთის საზღვარი
- ღერძი
- ნიშნული
- ჭრილის ხაზი
- რიგელი
- შახტა
- ბლოკის კედელი
- რკინაბეტონის მონოლითური კონსტრუქცია
- გათბობის ქვაბის და კონდიციონერების გარე ბლოკისთვის განკუთვნილი ადგილი

დამკვეთი:
შპს "კორუგატორი"
ს/კ 406132288

გაფრთხილება !
დოკუმენტი წარმოადგენს შპს. ურბან სკეტჩერს-ის საკუთრებას.
მისი კოპირება ან გავრცელება იკრძალება შპს. ურბან სკეტჩერს-ის თანხმობის გარეშე. ნახაზის გამოყენება შესაძლებელია მხოლოდ კონტრაქტით გათვალისწინებული პირობებით.

ს.კ 400357939

დირექტორი	თ.სადრაძე
პროექტის ავტ.	თ.სადრაძე
თანაავტორი	თ.ნიკოლაშვილი
დაამუშავა	თ.ნიკოლაშვილი
მასშტაბი:	1:250
ფორმატი:	A3
სტადია:	არქიტექტურული ნაწილი
თარიღი:	11/13/2026

URBAN SKETCHERS
PHONE: +(995) 555-544-534 .
MAIL: TORNIKESADRADZE@GMAIL.COM

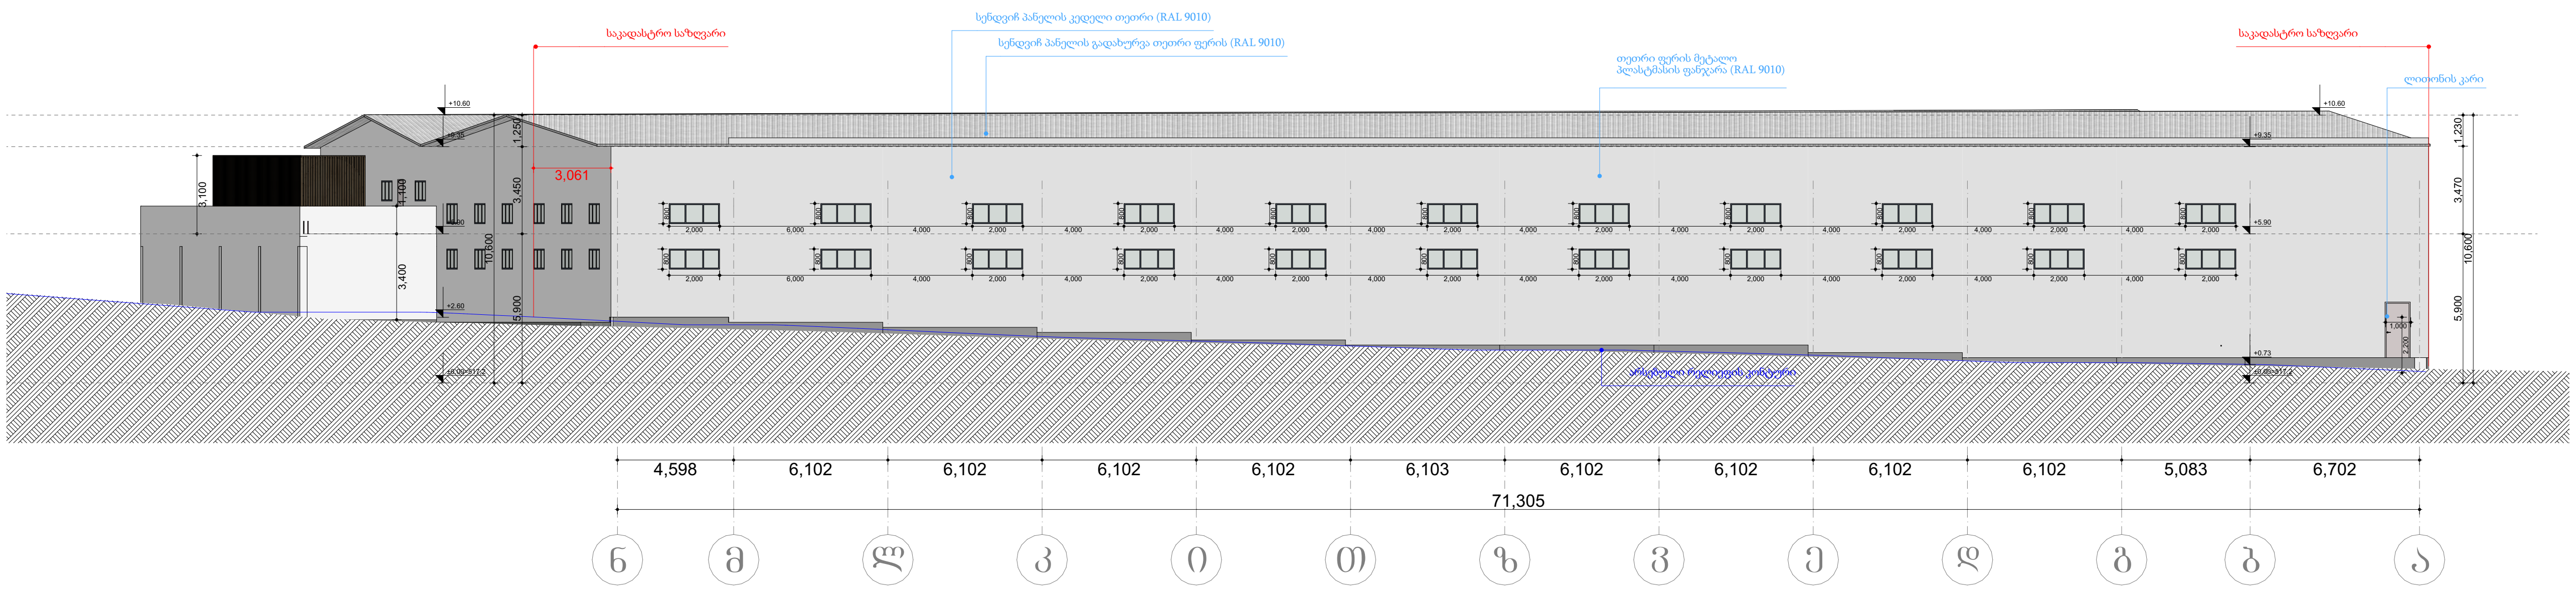

სამეურნეო და საწარმოო ობიექტი (საწყობი)

ქალაქი თბილისი, ქუჩა ჩანტლაძე, ინტურისტის ბაზრის მიმდებარედ (ს/კ: 01.19.17.003.124)

ფურცელი:

A.10

ნახაზის დასახელება:

ფასადი ნ-ა

შენიშვნები:

- ზომები მოცემულია მილიმეტრებში

- გათბობის ქვაბისა და კონდიცირების გარე ბლოკის ადგილი გათვალისწინებულია აივნებზე (ფასადზე შეუმჩნევლად)

- არქიტექტურული ±0.00 ნიშნული შეესაბამება 000.00 აბსოლიტურ ნიშნულს

პირობითი ნიშნები:

(red line)	მიწის ნაკვეთის საზღვარი
ა	ღერძი
	ნიშნული
	ჭრილის ხაზი
	რიგელი
	შახტა
	ბლოკის კედელი
	რკინაბეტონის მონოლითური კონსტრუქცია
	გათბობის ქვაბის და კონდიცირების გარე ბლოკისთვის განკუთვნილი ადგილი

დამკვეთი:

შპს "ქორუგატორი"

ს/კ 406132288

გაფრთხილება !

დოკუმენტი წარმოადგენს შპს. ურბან სკეტჩერს-ის საკუთრებას.
მისი კოპირება ან გავრცელება იკრძალება შპს. ურბან სკეტჩერს-ის თანხმობის გარეშე. ნახაზის გამოყენება შესაძლებელია მხოლოდ კონტრაქტით გათვალისწინებული პირობებით.

ს.კ 400357939

დირექტორი	თ.სადრაძე
პროექტის ავტ.	თ.სადრაძე
თანაავტორი	თ.ნიკოლაშვილი
დამუშავება	თ.ნიკოლაშვილი

მასშტაბი:	1:300
ფორმატი:	A3
სტადია:	არქიტექტურული ნაწილი
თარიღი:	11/13/2026

URBAN SKETCHERS
PHONE: +(995) 555-544-534 .
MAIL: TORNIKESADRADZE@GMAIL.COM

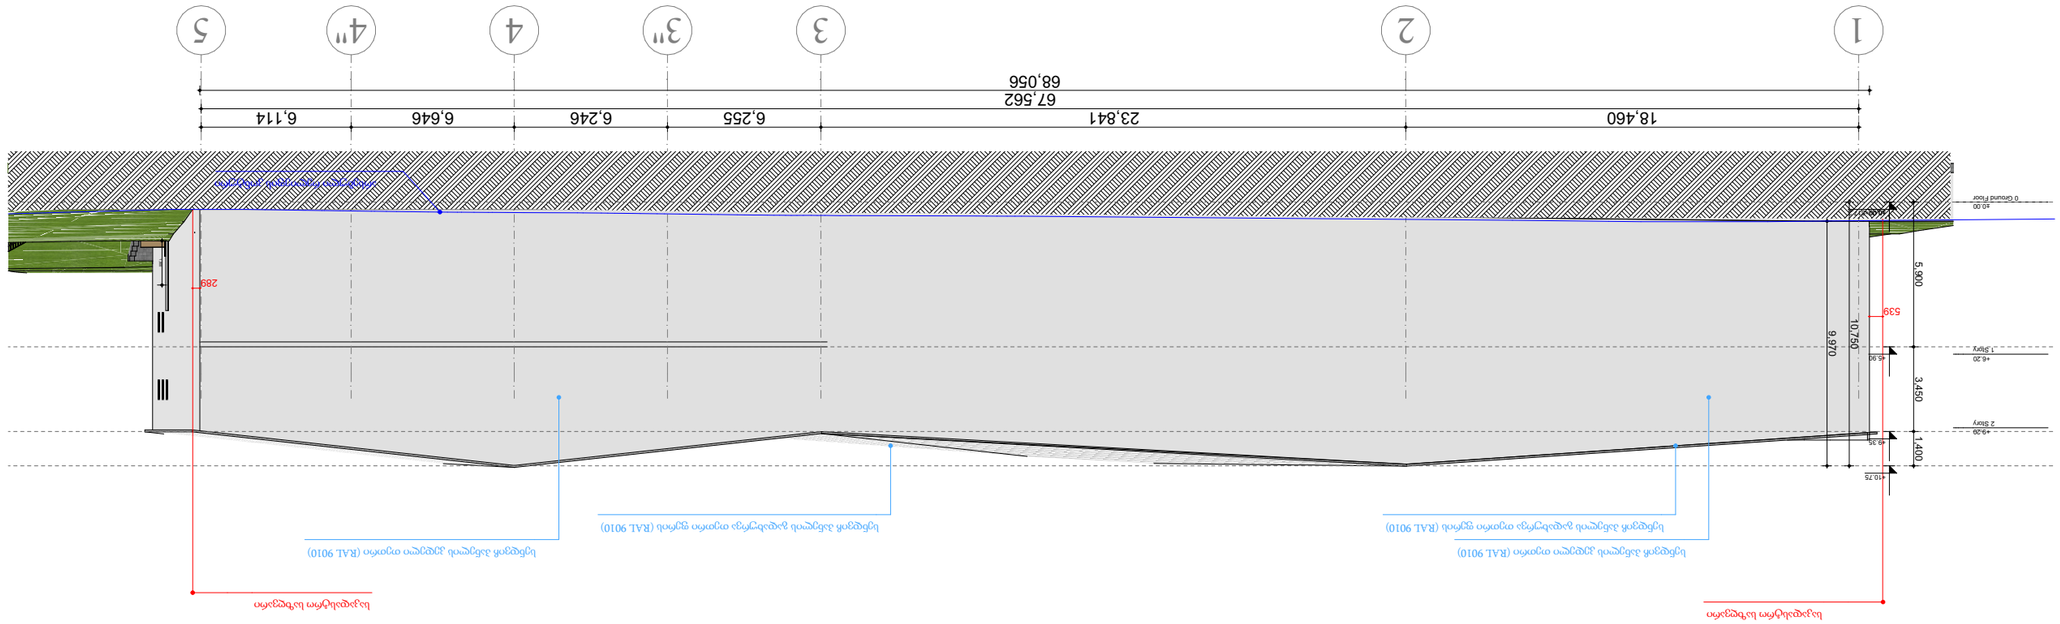


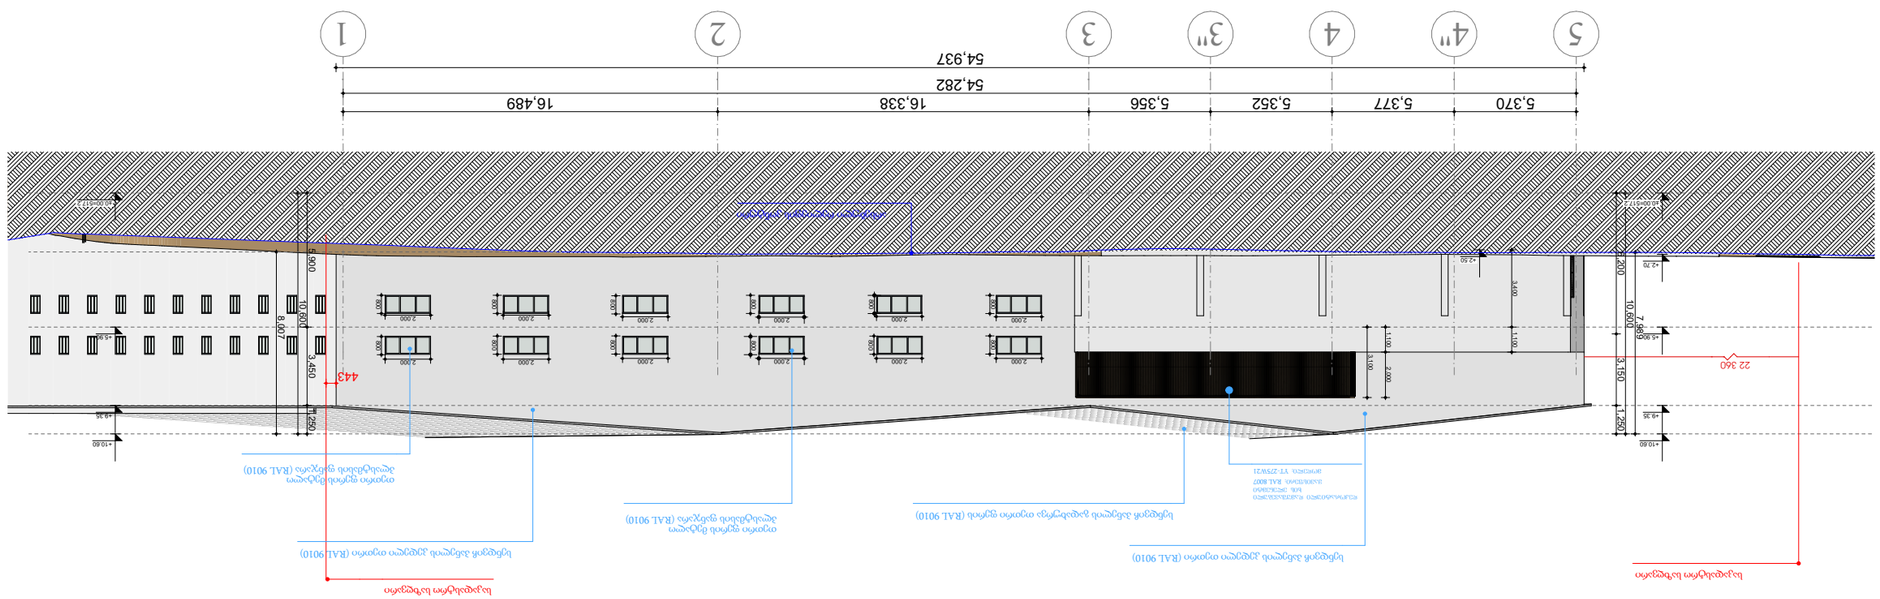















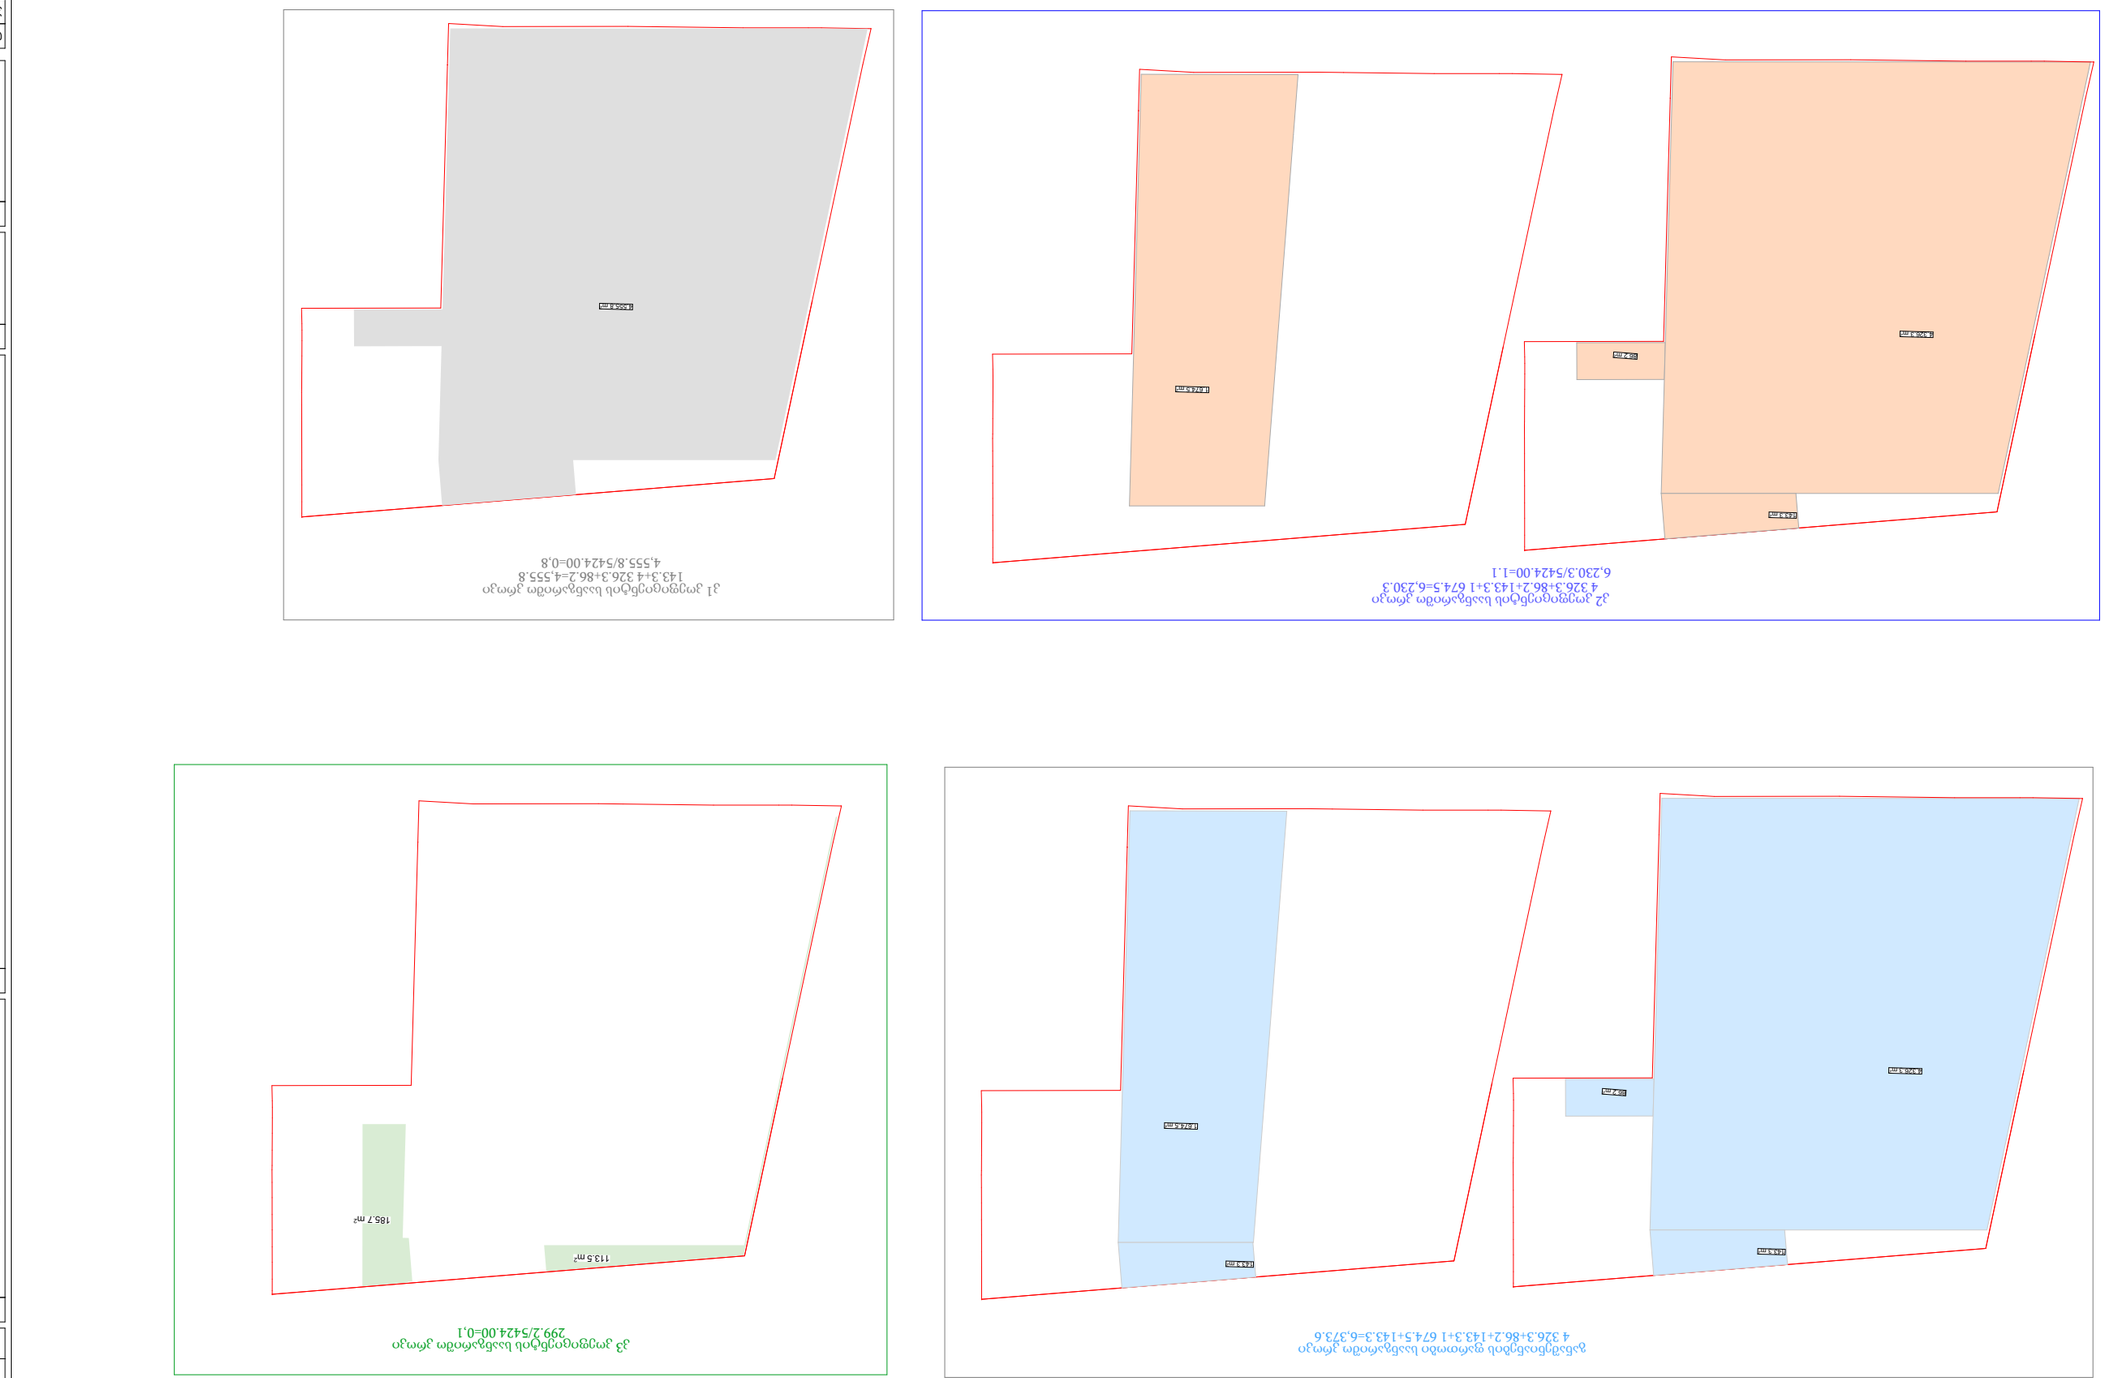





