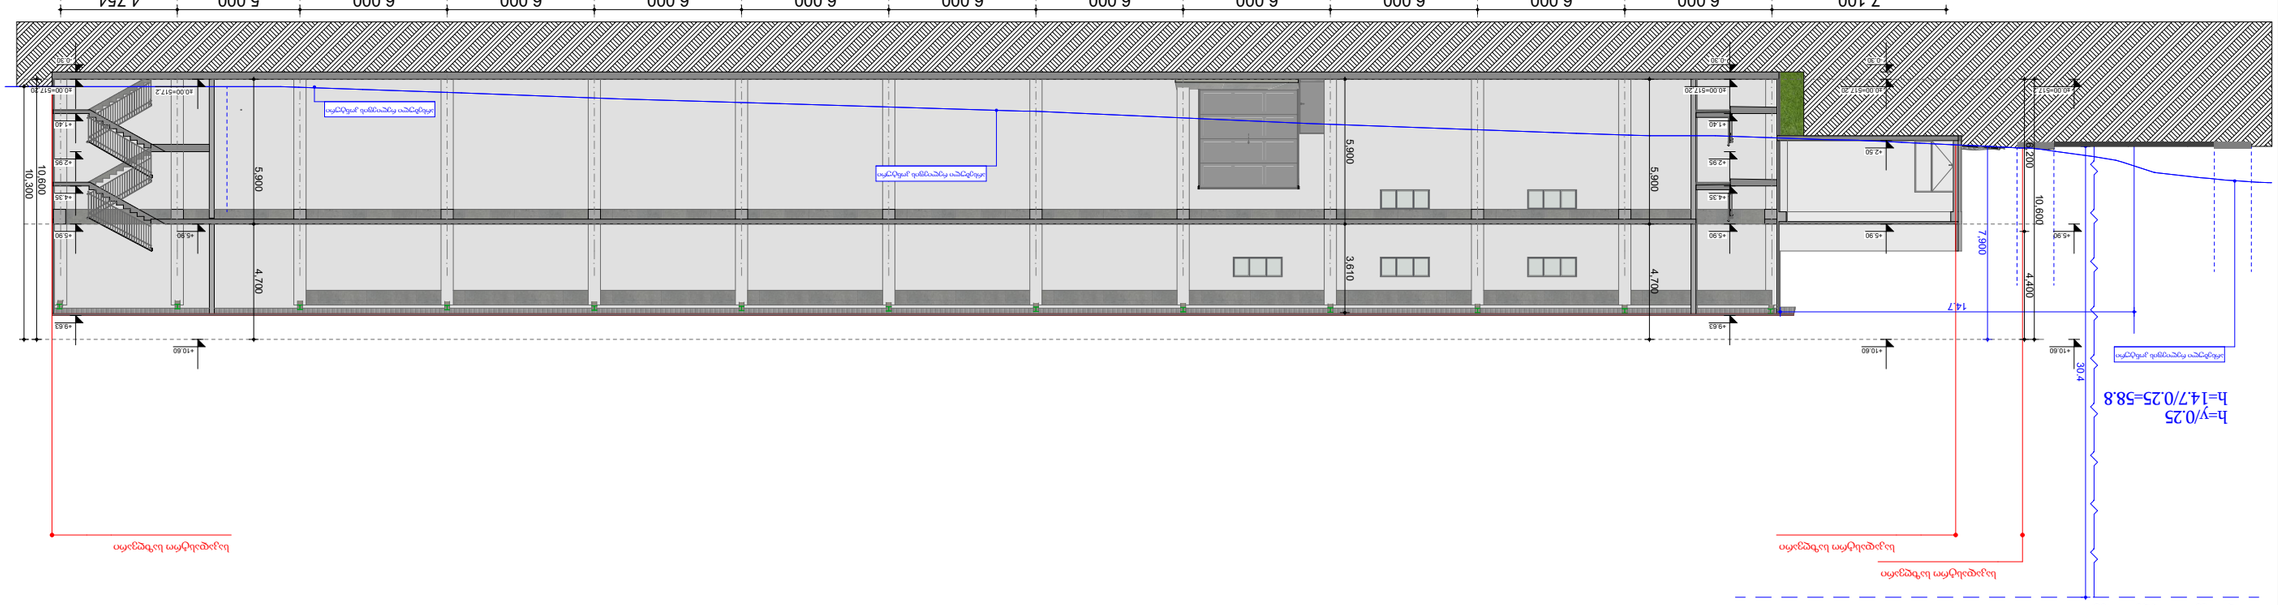

ავტორი:	ლ.ბასილაია
პროექტის დასახელება:	"ჯორჯიანა"
პროექტის ნომერი:	ს/ე 4061 32288
ნახაზის დასახელება:	ნაგებობის ჭრილი I-I
ნახაზის მოკლე აღწერა:	ნაგებობის ჭრილი ნაგებობის ფასადის ზედაპირის კონტურის, ნაგებობის დაგეგმარების ნიშნულის და ნაგებობის სიმაღლის ზედა ნიშნულის მითითებით
ს/კ 40035793 39	


მასშტაბი:	**1:250**
ფორმატი:	**A3**
ცხრილის/ნახაზის:	1 / 1
თარიღი:	11/13/2026

URBAN SKETCHERS
PHONE: +(995) 555-544-534 .
MAIL: TORNIKESADRADZE@GMAIL.COM

ბეტონი	
არმატურა	
ალუმინის ან პლასტმასის ფანჯრების ბლოკები	
ალუმინის ან პლასტმასის კარის ბლოკები	
ალუმინის ან პლასტმასის ვიტრაჟები	
ალუმინის ან პლასტმასის ფარდული ვიტრაჟები	
ნაგებობის ფასადის ზედაპირის კონტური	
ნაგებობის დაგეგმარების ნიშნული	
ნაგებობის სიმაღლის ზედა ნიშნული	
ნაგებობის სიმაღლის ქვედა ნიშნული	
ნაგებობის სიმაღლის ნიშნული	
ნაგებობის ჭრილის ნომერი	
ნაგებობის ფასადის ნომერი	
ნაგებობის ფასადის ნომერი	
ნაგებობის ფასად

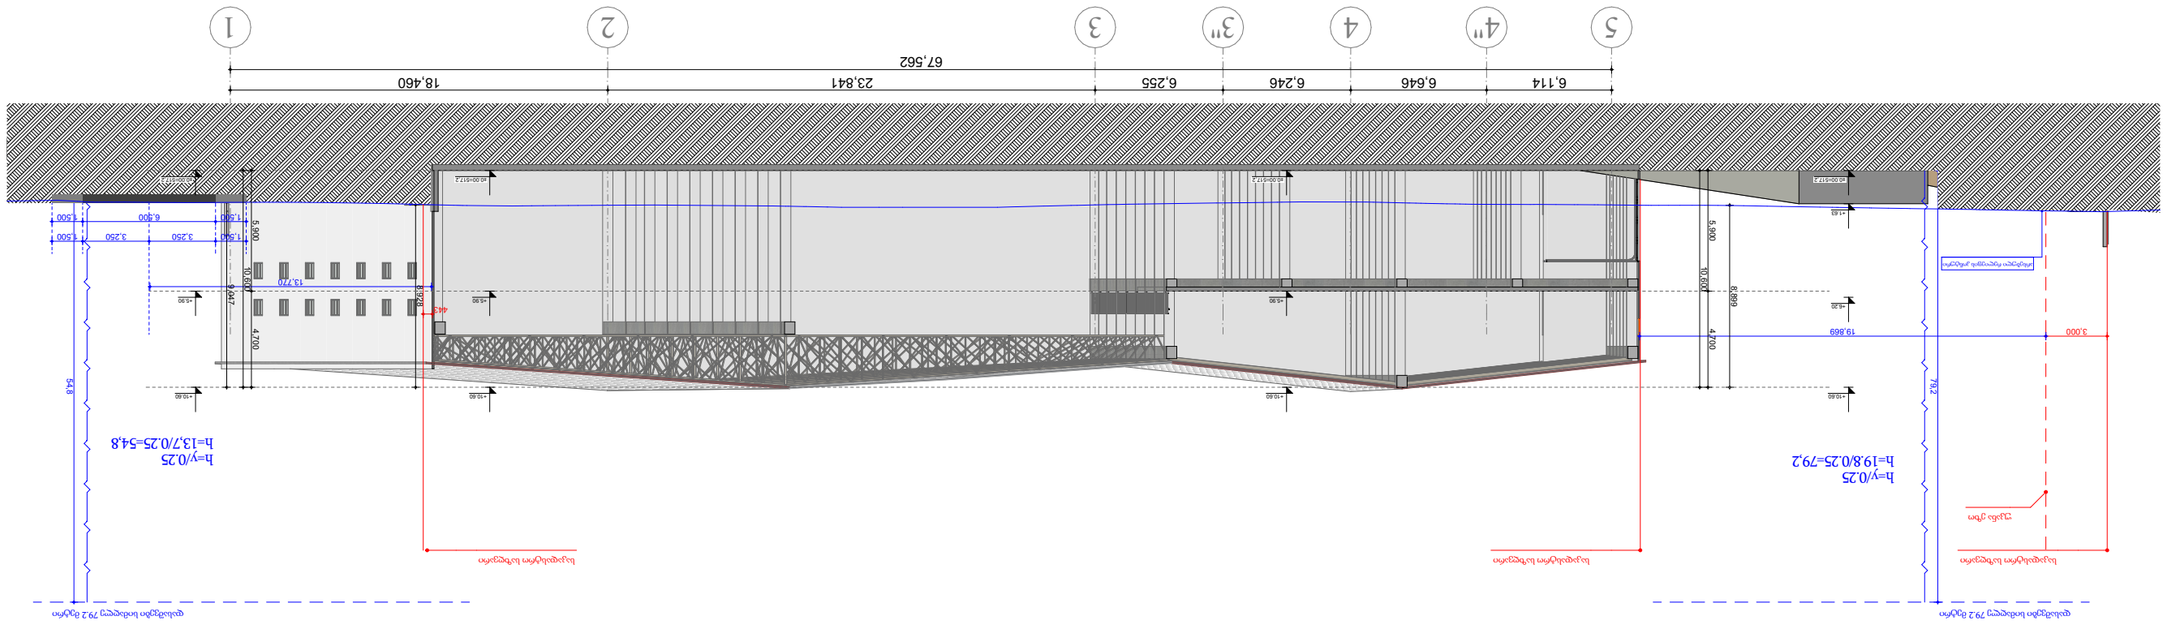
1
2
3
3'
4
4''
5
67,562
18,460
23,841
6,255
6,246
6,646
6,114
h=13,7/0,25=54,8
h=y/0,25
h=19,8/0,25=79,2
h=y/0,25
h=13,7/0,25=54,8
3,000
19,869
5,000
4,700
8,869
7,542
54,8
79,2
5,000
4,700
10,847
13,720
8,924
44,5°
1,500
3,250
6,500
1,500
3,250
5,500
5,500

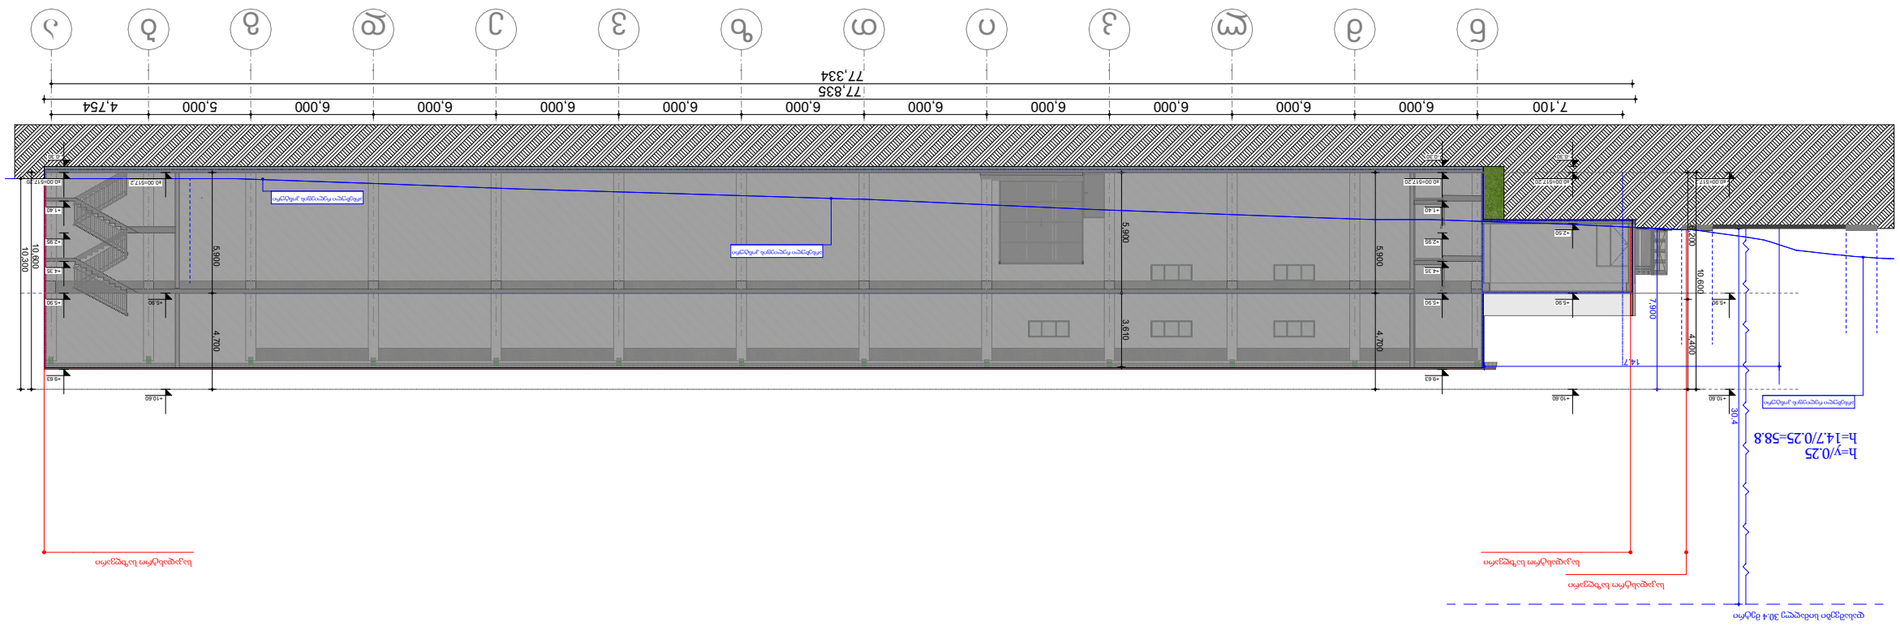
7,100
6,000
6,000
6,000
6,000
6,000
6,000
6,000
6,000
6,000
5,000
4,754
77,835
77,334
ა
ბ
გ
დ
ე
ვ
ზ
თ
ი
კ
ლ
მ
ნ
+10.60
+9.63
+5.90
5,900
4,700
3,600
10,300
10,000
4,000
7,800
14.7
h=√0.25
h=14.7/0.25=58.8

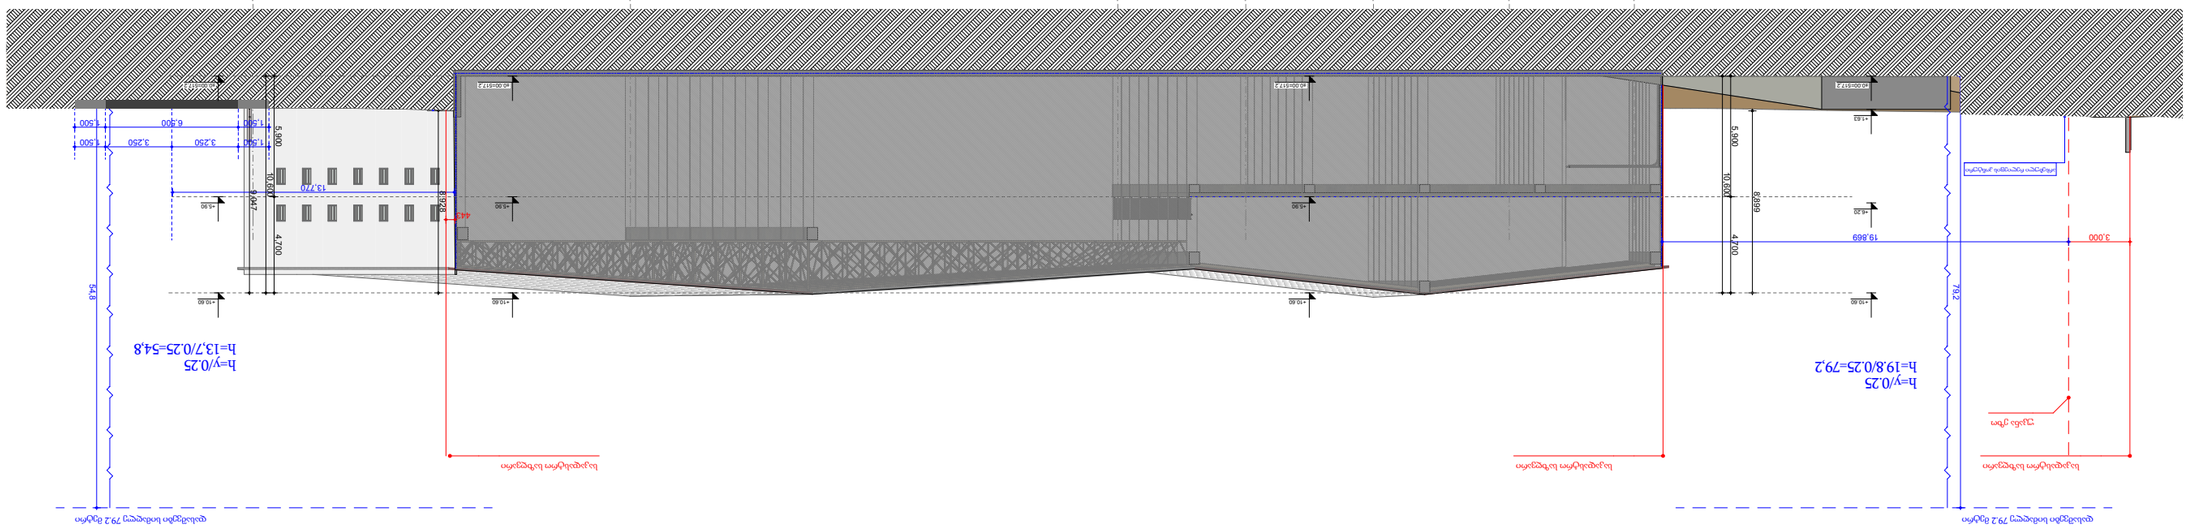
5
4II
4
3II
3
2
1
6,114
6,646
6,246
6,255
23,841
18,460
67,562
h=13,7/0,25=54,8
h=Y/0,25
h=19,8/0,25=79,2
19,869
3,000
4,700
5,900
13,720
6,998
6,926
446
1,500
6,300
3,250
1,500
+10,60
+16,80
+1,83
+16,80
+10,60
+16,80