8 1:100			

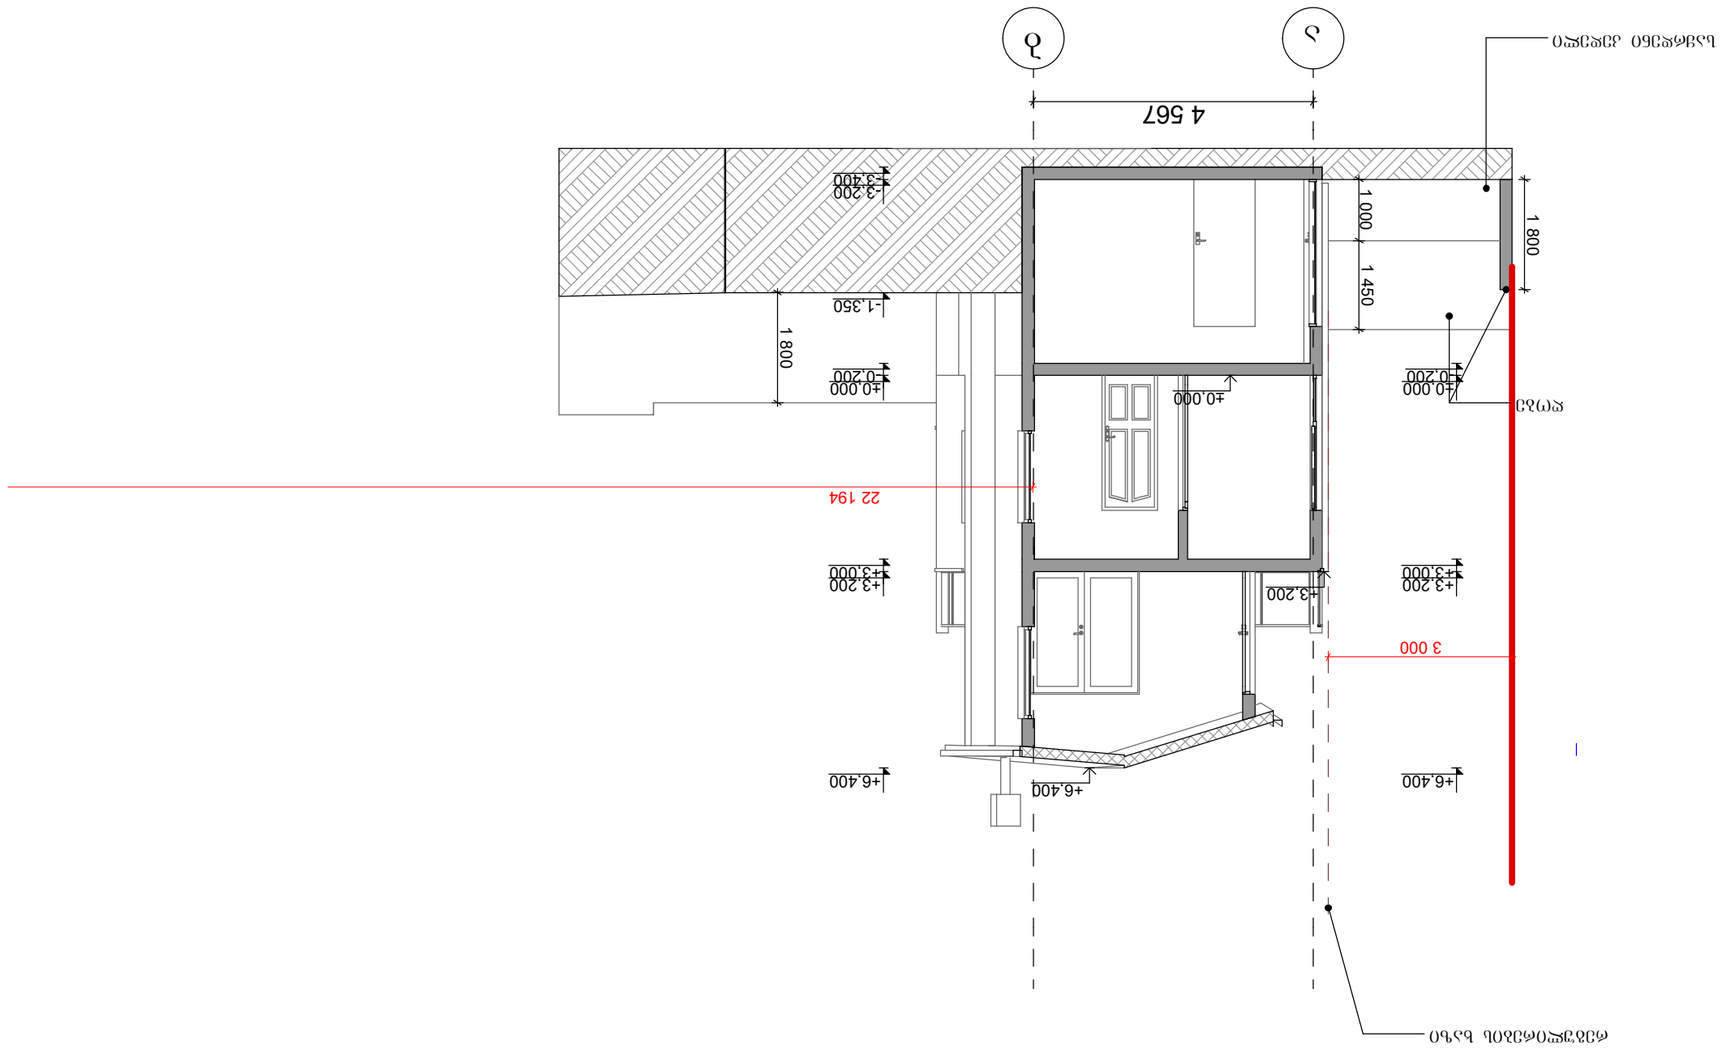

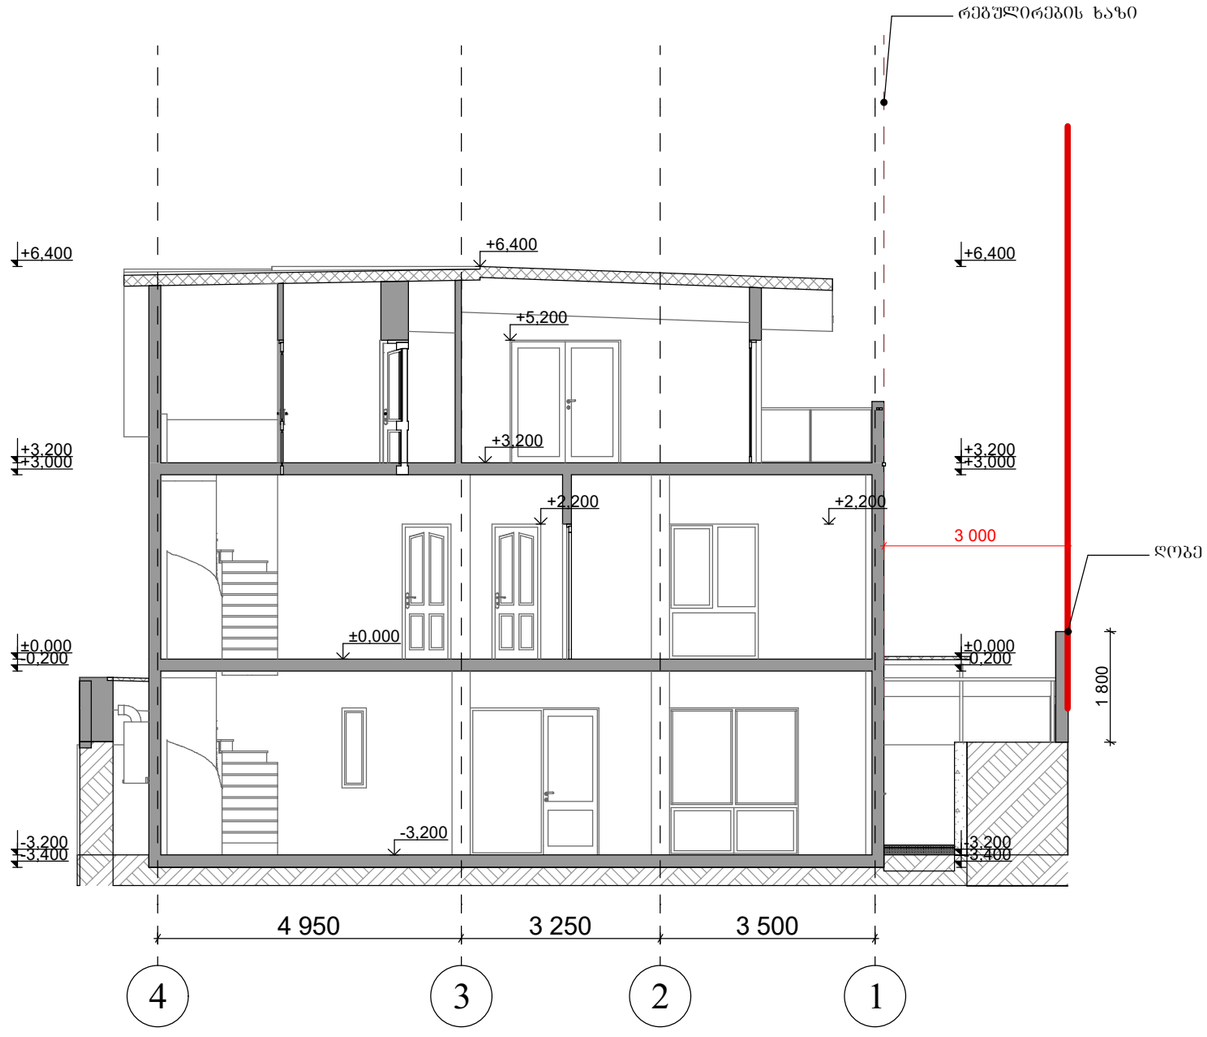

ი/მ "ბაღრი ბიბილეიშვილი"			მოქ. დავით მოლებაძის საბარაკე-დასახვენებელი სახლის კაპიტალური პროექტი	
თანამდებობა	ხელმოწერა	გვარი	ჭრილი 2-2	
დირექტორი		ბ. ბიბილეიშვილი		
არქიტექტორი		ბ. ბიბილეიშვილი	ქ. თბილისი, თელეთი	ფურ ფ. ხულ მასშტაბი
2026 წელი				მ 1:100