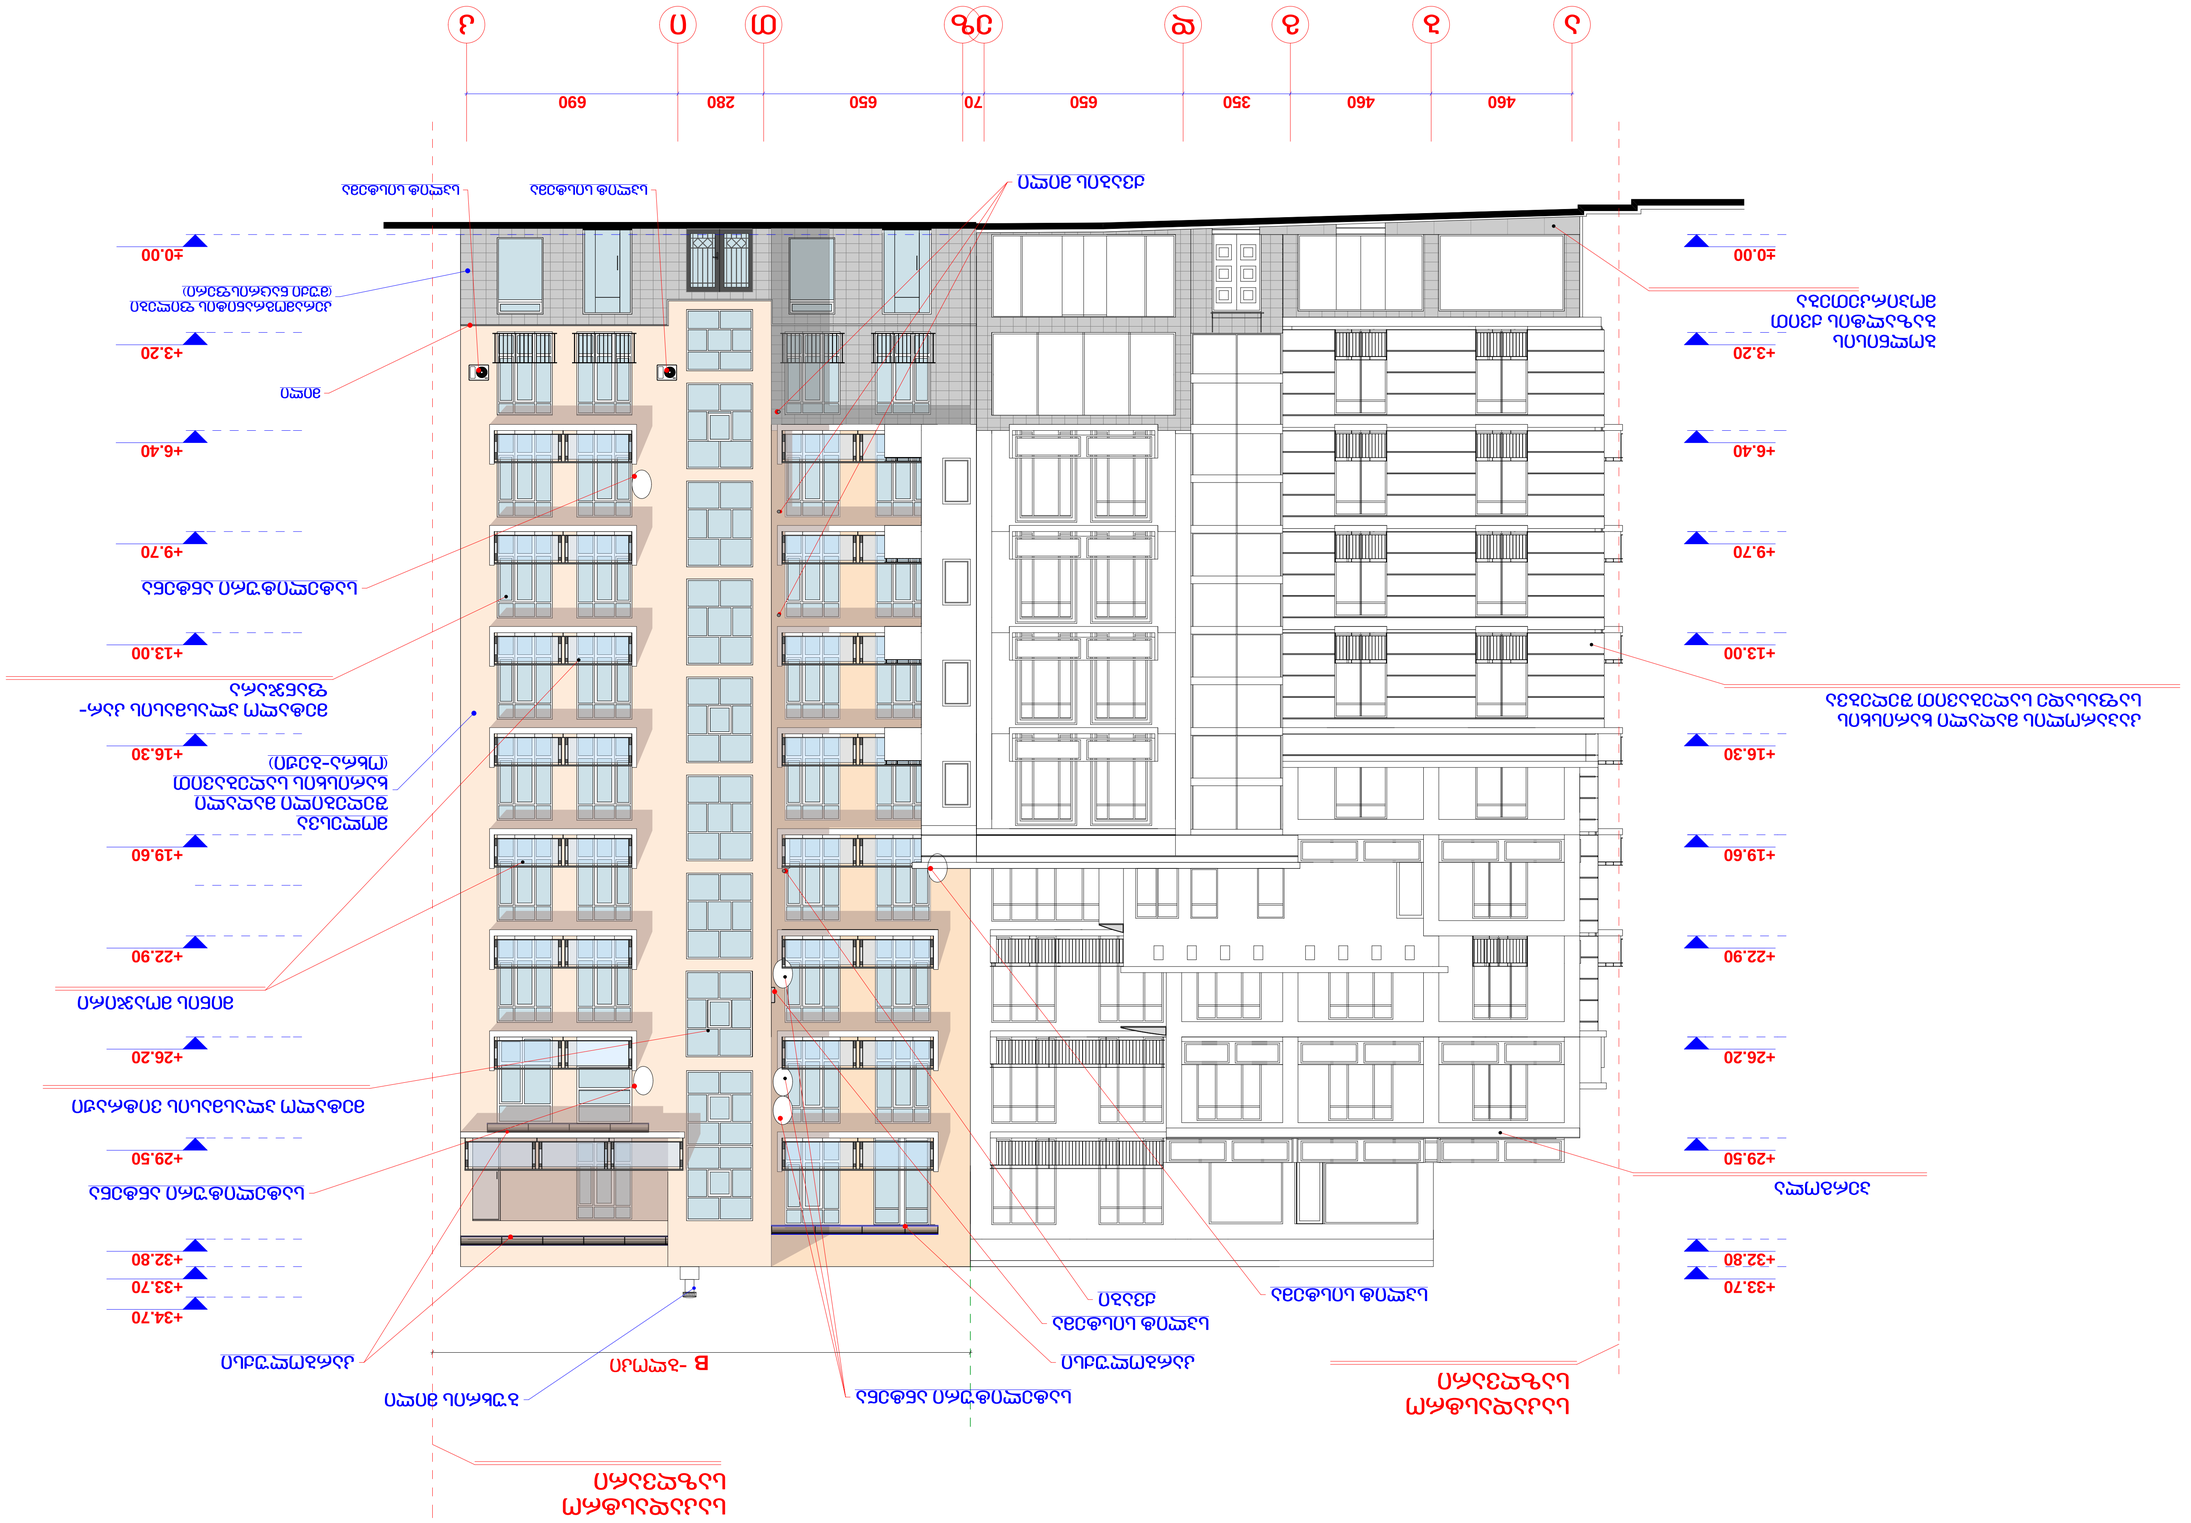

A

ფორმატი

დაკვეთა
#

ექსპლიკაცია

პირობითი აღნიშვნები

შენიშვნა:

დამკვეთი

პროექტის
დასახელება

თანამდებობა
დირექტორი

შეამოწმა

გვარი ხელმოწერა

სტადია ნახაზის დასახელება

პროექტი

თარიღი ფურც. # ფურც.
რაოდ.

მასშტაბი

2012 w. 1:100

დ. მახარაშვილი
არქიტექტორი
კონსტრუქტორი

გ. მეგრელიშვილი

S.p.s. ''bani-2007''

ქ.თბილისი
ნავთლუღის ქ. #39-41

მრავალფუნქციური
კომპლექსი

მისამართი

S.p.s. ''bani-2007''

z. kiziria

A 1

ქ. თბილისი, ნავთლუღის ქუჩა #41

1. ნახაზზე საპროექტო შენობის ნოლი შეესაბამება
აბსოლუტურ ნიშნულს ....მ
2. naxaazze ზომები მოცემულია სანტიმეტრებში.
3. ნახაზის ყველა ცვლილება მშენებლობის
პროცესში
შეთანხმებული უნდა იყოს პროექტის ავტორთან.

ტელ. 222 55 44

460 460 350 650 70 650 280 690

±0.00

+3.20

+6.40

+9.70

+13.00

+16.30

+19.60

+22.90

+26.20

+29.50

+32.80

+33.70

±0.00

+3.20

+6.40

+9.70

+13.00

+16.30

+19.60

+22.90

+26.20

+29.50

+32.80

+33.70

+34.70

B

სპლიტ სისტემა სპლიტ სისტემა

buxris მილი

ქვაბის მილი

ქვაბი

სპლიტ სისტემა

კარბოლუქსი კარბოლუქსი

მილი

კერამოგრანიტის ფილები
(მუქი ნაცრისფერი)

molesva

შეღებილი მაღალი

ხარისხის საღებავით

(ოხრა-ბეჟი)

სატელიტური ანტენა

სატელიტური ანტენა

სატელიტური ანტენა

სპლიტ სისტემა

a b g d ez T i k

საკადასტრო

საზღვარი

საკადასტრო

საზღვარი

მინის მოაჯირი

მეტალო პლასმასის კარ-

ფანჯარა

მეტალო პლასმასის ვიტრაჟი

კაპაროლის მაღალი ხარისხის

საფასადე საღებავით შეღებვა

bolnisis

ბაზალტის ქვით

მოპირკეთება

პერგოლა

- ბლოკი

ფასადი ''ა - კ''

საკადასტრო საზღვარი

გუხრის მილი

საკადასტრო საზღვარი

+34.70

+33.70

+32.80

+29.50

+26.20

+22.90

+19.60

+16.30

+13.00

+9.70

+6.40

+3.20

±0.00

გადახურვა მონოლითური ფილით

მინის მოაჯირი

შელესვა შელებვა

მეტალო პლასმასის კარ-ფანჯარა

ხელოვნური გრანიტის ქვით მოპირკეთება

კაპაროლის მალალი ხარისხის საფასადე საღებავით შელებვა

ლითონის მოაჯირი

ბოლნისის ბაზალტის ქვით მოპირკეთება

+33.70

+32.80

+29.50

+26.20

+22.90

+19.60

+16.30

+13.00

+9.70

+6.40

+3.20

±0.00

ჭრელაფშველის ქუჩა

600 | 440 | 480 | 5.900 | 480 | 440 | 600

1 2 3 4 5 6 7 8

ნავთლულების ქუჩა

ფორმატი A 1

ფასკუნის № A

ექსპლიკაცია

პირობითი აღნიშვნები

შენიშვნა


დამკვეთი შ.პ.ს. "ბანი-2007"

პროექტის დასახელება მრავალფუნქციური კომპლექსი

მისამართი ქ.თბილისი ნავთლულის ქ. №39-41

თანამდებობა	გვარი	ხელმოწერა
შესრულებულია	დ. მახარაშვილი	
პროექტირებულ	გ. გვარამიშვილი	
კონსტრუქტორ	ზ. ტოტიკა	
შემოწმება		

შ.პ.ს. "ბანი-2007"

ქ. თბილისი, ნავთლულის ქუჩა №41

ტელ. 222 55 44

სტადია ნახაზის დასახელება

პროექტი ფასადი 1 - 8

თარიღი	მასშტაბი	ფურც. №	ფურც. რაოდ.
2012 წ.	1100		

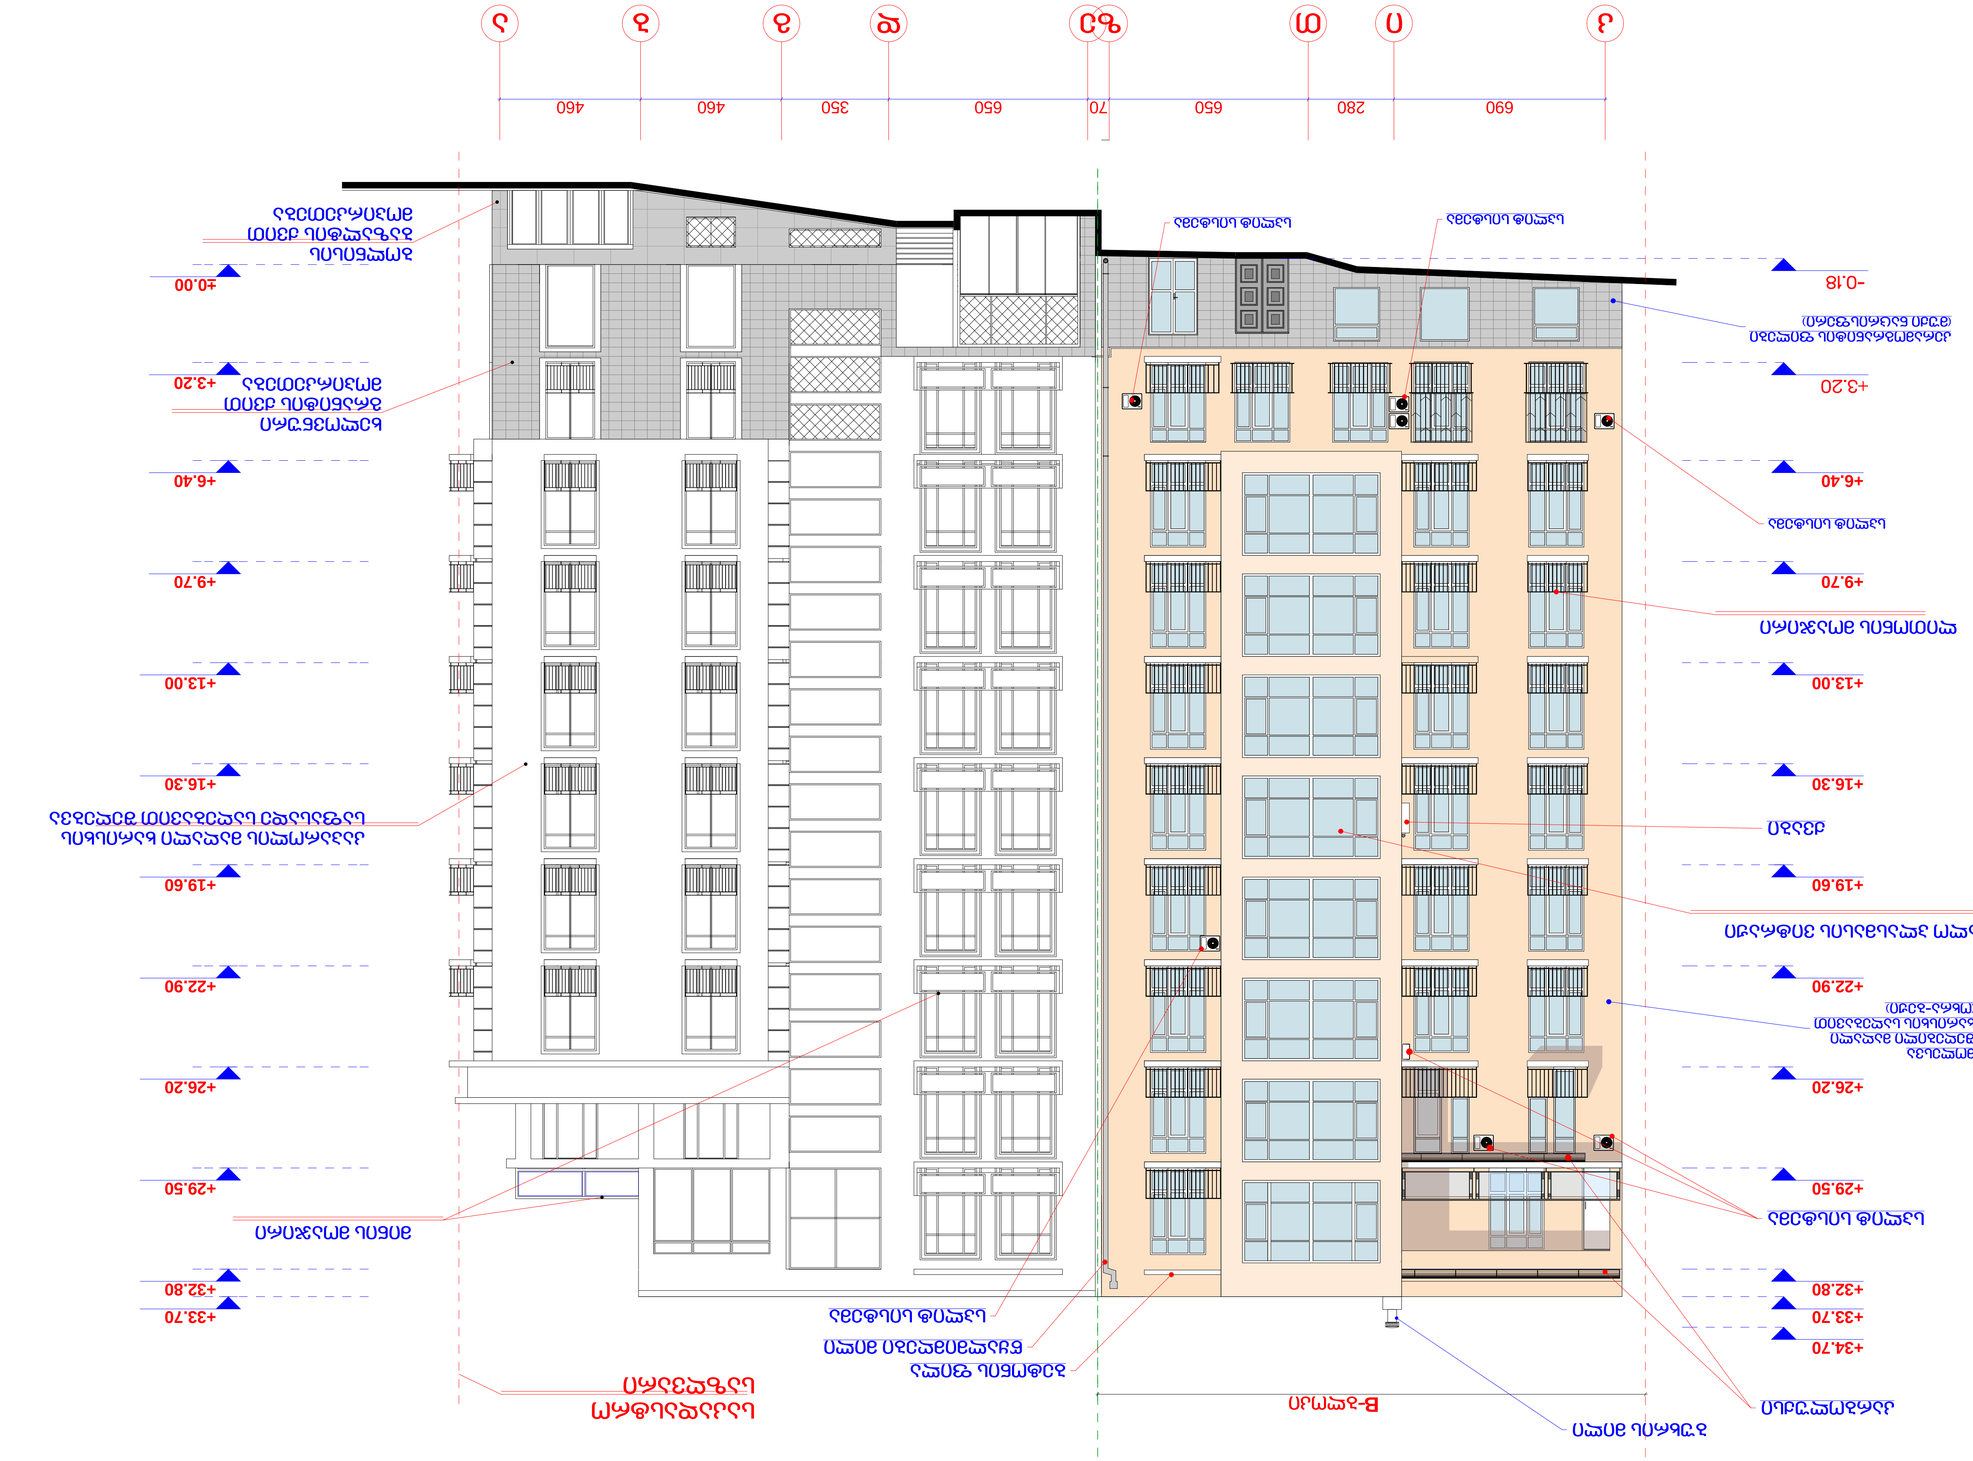

A

ფორმატი

დაკვეთა
#

ექსპლიკაცია

პირობითი აღნიშვნები

შენიშვნა:

დამკვეთი

პროექტის
დასახელება

თანამდებობა
დირექტორი

შეამოწმა

გვარი ხელმოწერა

სტადია ნახაზის დასახელება

პროექტი

თარიღი ფურც. # ფურც.
რაოდ.

მასშტაბი

2012 w. 1:100

დ. მახარაშვილი
არქიტექტორი
კონსტრუქტორი

გ. მეგრელიშვილი

S.p.s. ''bani-2007''

ქ.თბილისი
ნავთლუღის ქ. #39-41

მრავალფუნქციური
კომპლექსი

მისამართი

S.p.s. ''bani-2007''

z. kiziria

A 1

ქ. თბილისი, ნავთლუღის ქუჩა #41

1. ნახაზზე საპროექტო შენობის ნოლი შეესაბამება
აბსოლუტურ ნიშნულს ....მ
2. naxaazze ზომები მოცემულია სანტიმეტრებში.
3. ნახაზის ყველა ცვლილება მშენებლობის
პროცესში
შეთანხმებული უნდა იყოს პროექტის ავტორთან.

ტელ. 222 55 44

690 280 650 70 650 350 460 460

+29.50

+32.80

+33.70

+32.80

+6.40

+9.70

+13.00

+16.30

+19.60

+22.90

+26.20

±0.00

+3.20

+6.40

+9.70

+13.00

+16.30

+19.60

+22.90

+26.20

+29.50

+33.70

B

+3.20

-0.18

+34.70

ბეტონის ფილა

სპლიტ სისტემა

სპლიტ სისტემა სპლიტ სისტემა

სპლიტ სისტემა

კარბოლუქსი

წყალმიმღები მილი

სპლიტ სისტემა

buxris მილი

ქვაბი

კერამოგრანიტის ფილები
(მუქი ნაცრისფერი)

molesva
შეღებილი მაღალი
ხარისხის საღებავით
(ოხრა-ბეჟი)

k i T ze d g b a

საკადასტრო

საზღვარი

საკადასტრო

საზღვარი

ლითონის მოაჯირი

მეტალო პლასმასის ვიტრაჟი

ხელოვნური

გრანიტის ქვით

მოპირკეთება

bolnisis

ბაზალტის ქვით

მოპირკეთება

კაპაროლის მაღალი ხარისხის

საფასადე საღებავით შეღებვა

მინის მოაჯირი

-ბლოკი

ფასადი ''კ - ა''

კარგოლუძსის მშუბუძი
კონსტრუძციის
გადახურვა

გუხრის მილი

B -ბლოკი

საკადასტრო
საზღვარი

მინაბლოკი

კარგოლუძსი

გადახურვა მონოლითური ფილით

+34.72
+33.70
+32.80
+29.50
+26.20
+22.90
+19.60
+16.30
+13.00
+9.70
+6.40
+3.20
±0.00

საკადასტრო
საზღვარი

+34.70
+33.70
+32.80
+29.50
+26.20
+22.90
+19.60
+16.30
+13.00
+9.70
+6.40
+3.20
±0.00

კარგოლუძსი

საჰაერო ღიობი
20X20 სმ

საჰაერო ღიობი
20X20 სმ

კაპაროლის მაღალი ხარისხის
საფასადე სალებავით შეღებვა

ხელოვნური გრანიტის ქვით
მოპირკეთება

ნავთლუღის
ქუჩა

ჭრელაძვილის
ქუჩა

600 440 480 5.900 480 440 600
3,680

8 7 6 5 4 3 2 1

ფორმატი A 1 | ფასადის № | A

ექსპლიკაცია

არქიტექტორი პროექტები

შენიშვნა

3. ნახაზის ასეთი ცვლილება მშენებლობის
პროცესში
შეთანხმება უნდა იქნეს პროექტის ავტორთან.

დამკვეთი	შ.პ.ს. "ბანი-2007"
პროექტის დასახელება	მრავალფუნქციური კომპლექსის
მისამართი	ქ.თბილისი ნავთლუღის ქ. №39-41

თანამდებობა	გვარი	ხელმოწერა
შესრულებულია	ფ. მახარაშვილი	
პროექტირებულია	მ. მესხიშვილი	
კონსტრუქციები	ზ. ქურციძე	
შეამოწმა		

შ.პ.ს. "ბანი-2007"
ქ. თბილისი, ნავთლუღის ქუჩა №41
ტელ. 222 55 44

სტადია	ნახაზის დასახელება
პროექტი	ფასადი ფ - 1

თარიღი	მასშტაბი	ფურც. №	ფურც. რაოდ.
2012 წ.	1100		