ჭრილი 1-1 მასშტაბი 1:100

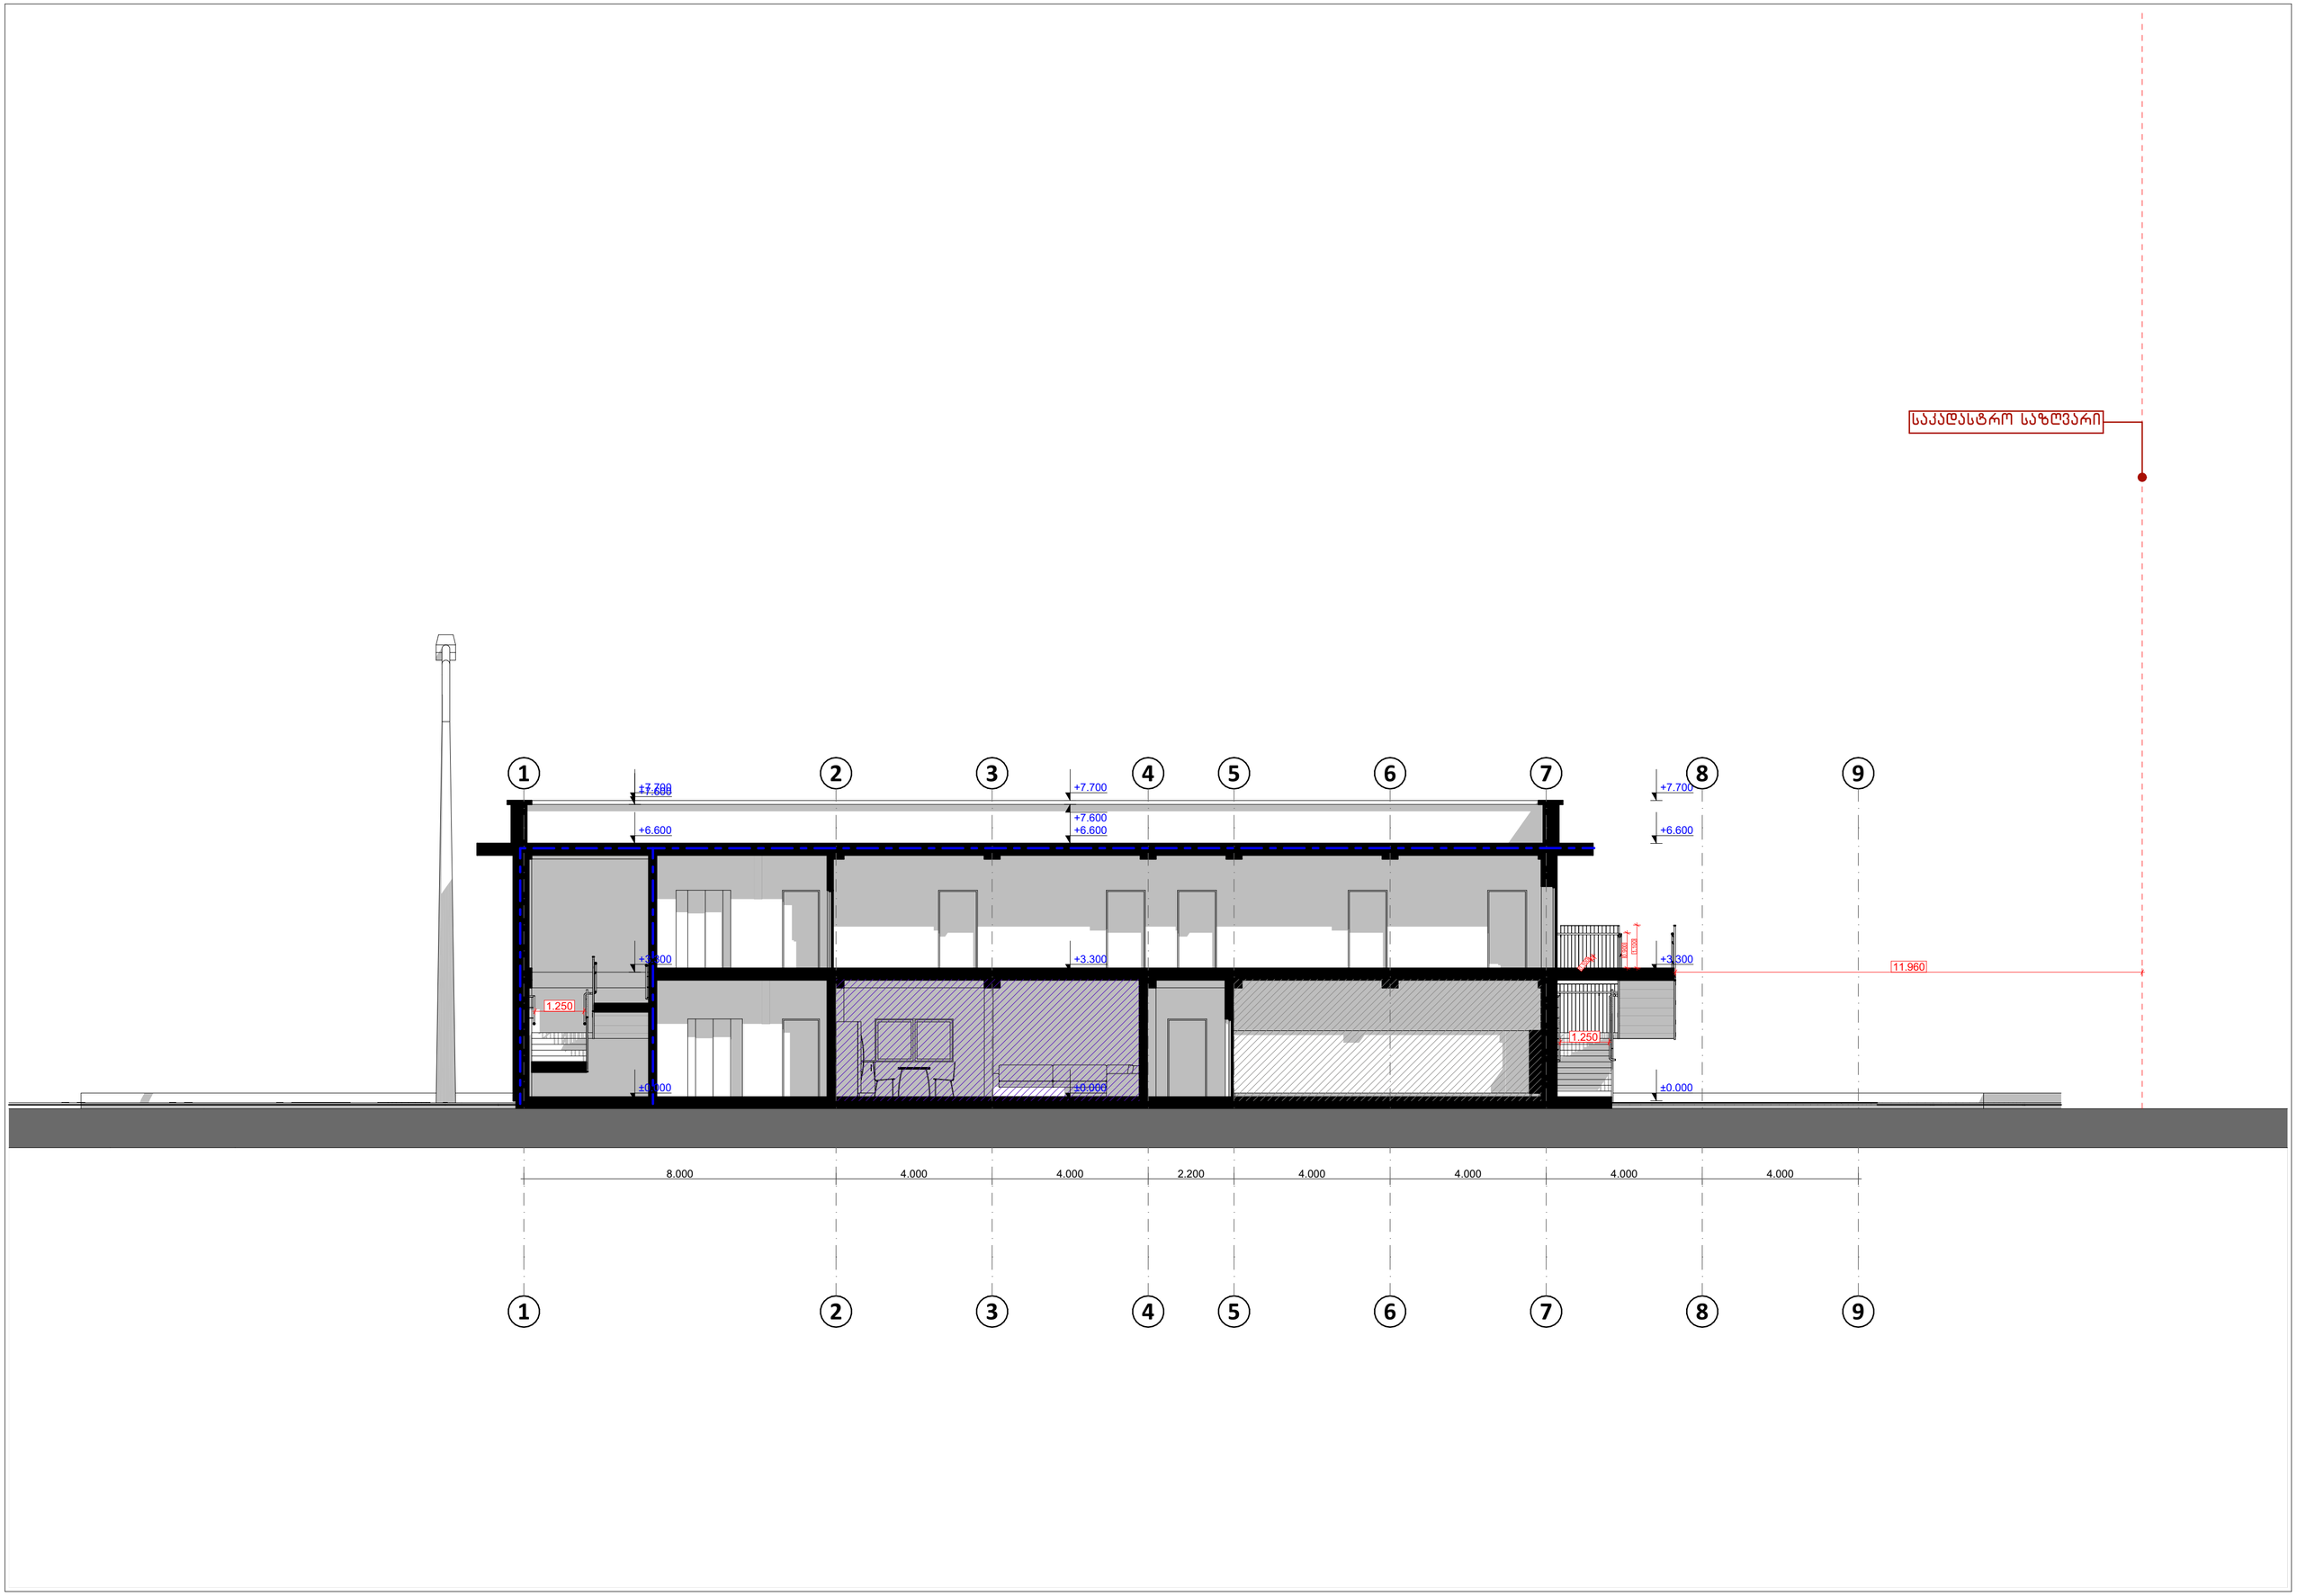

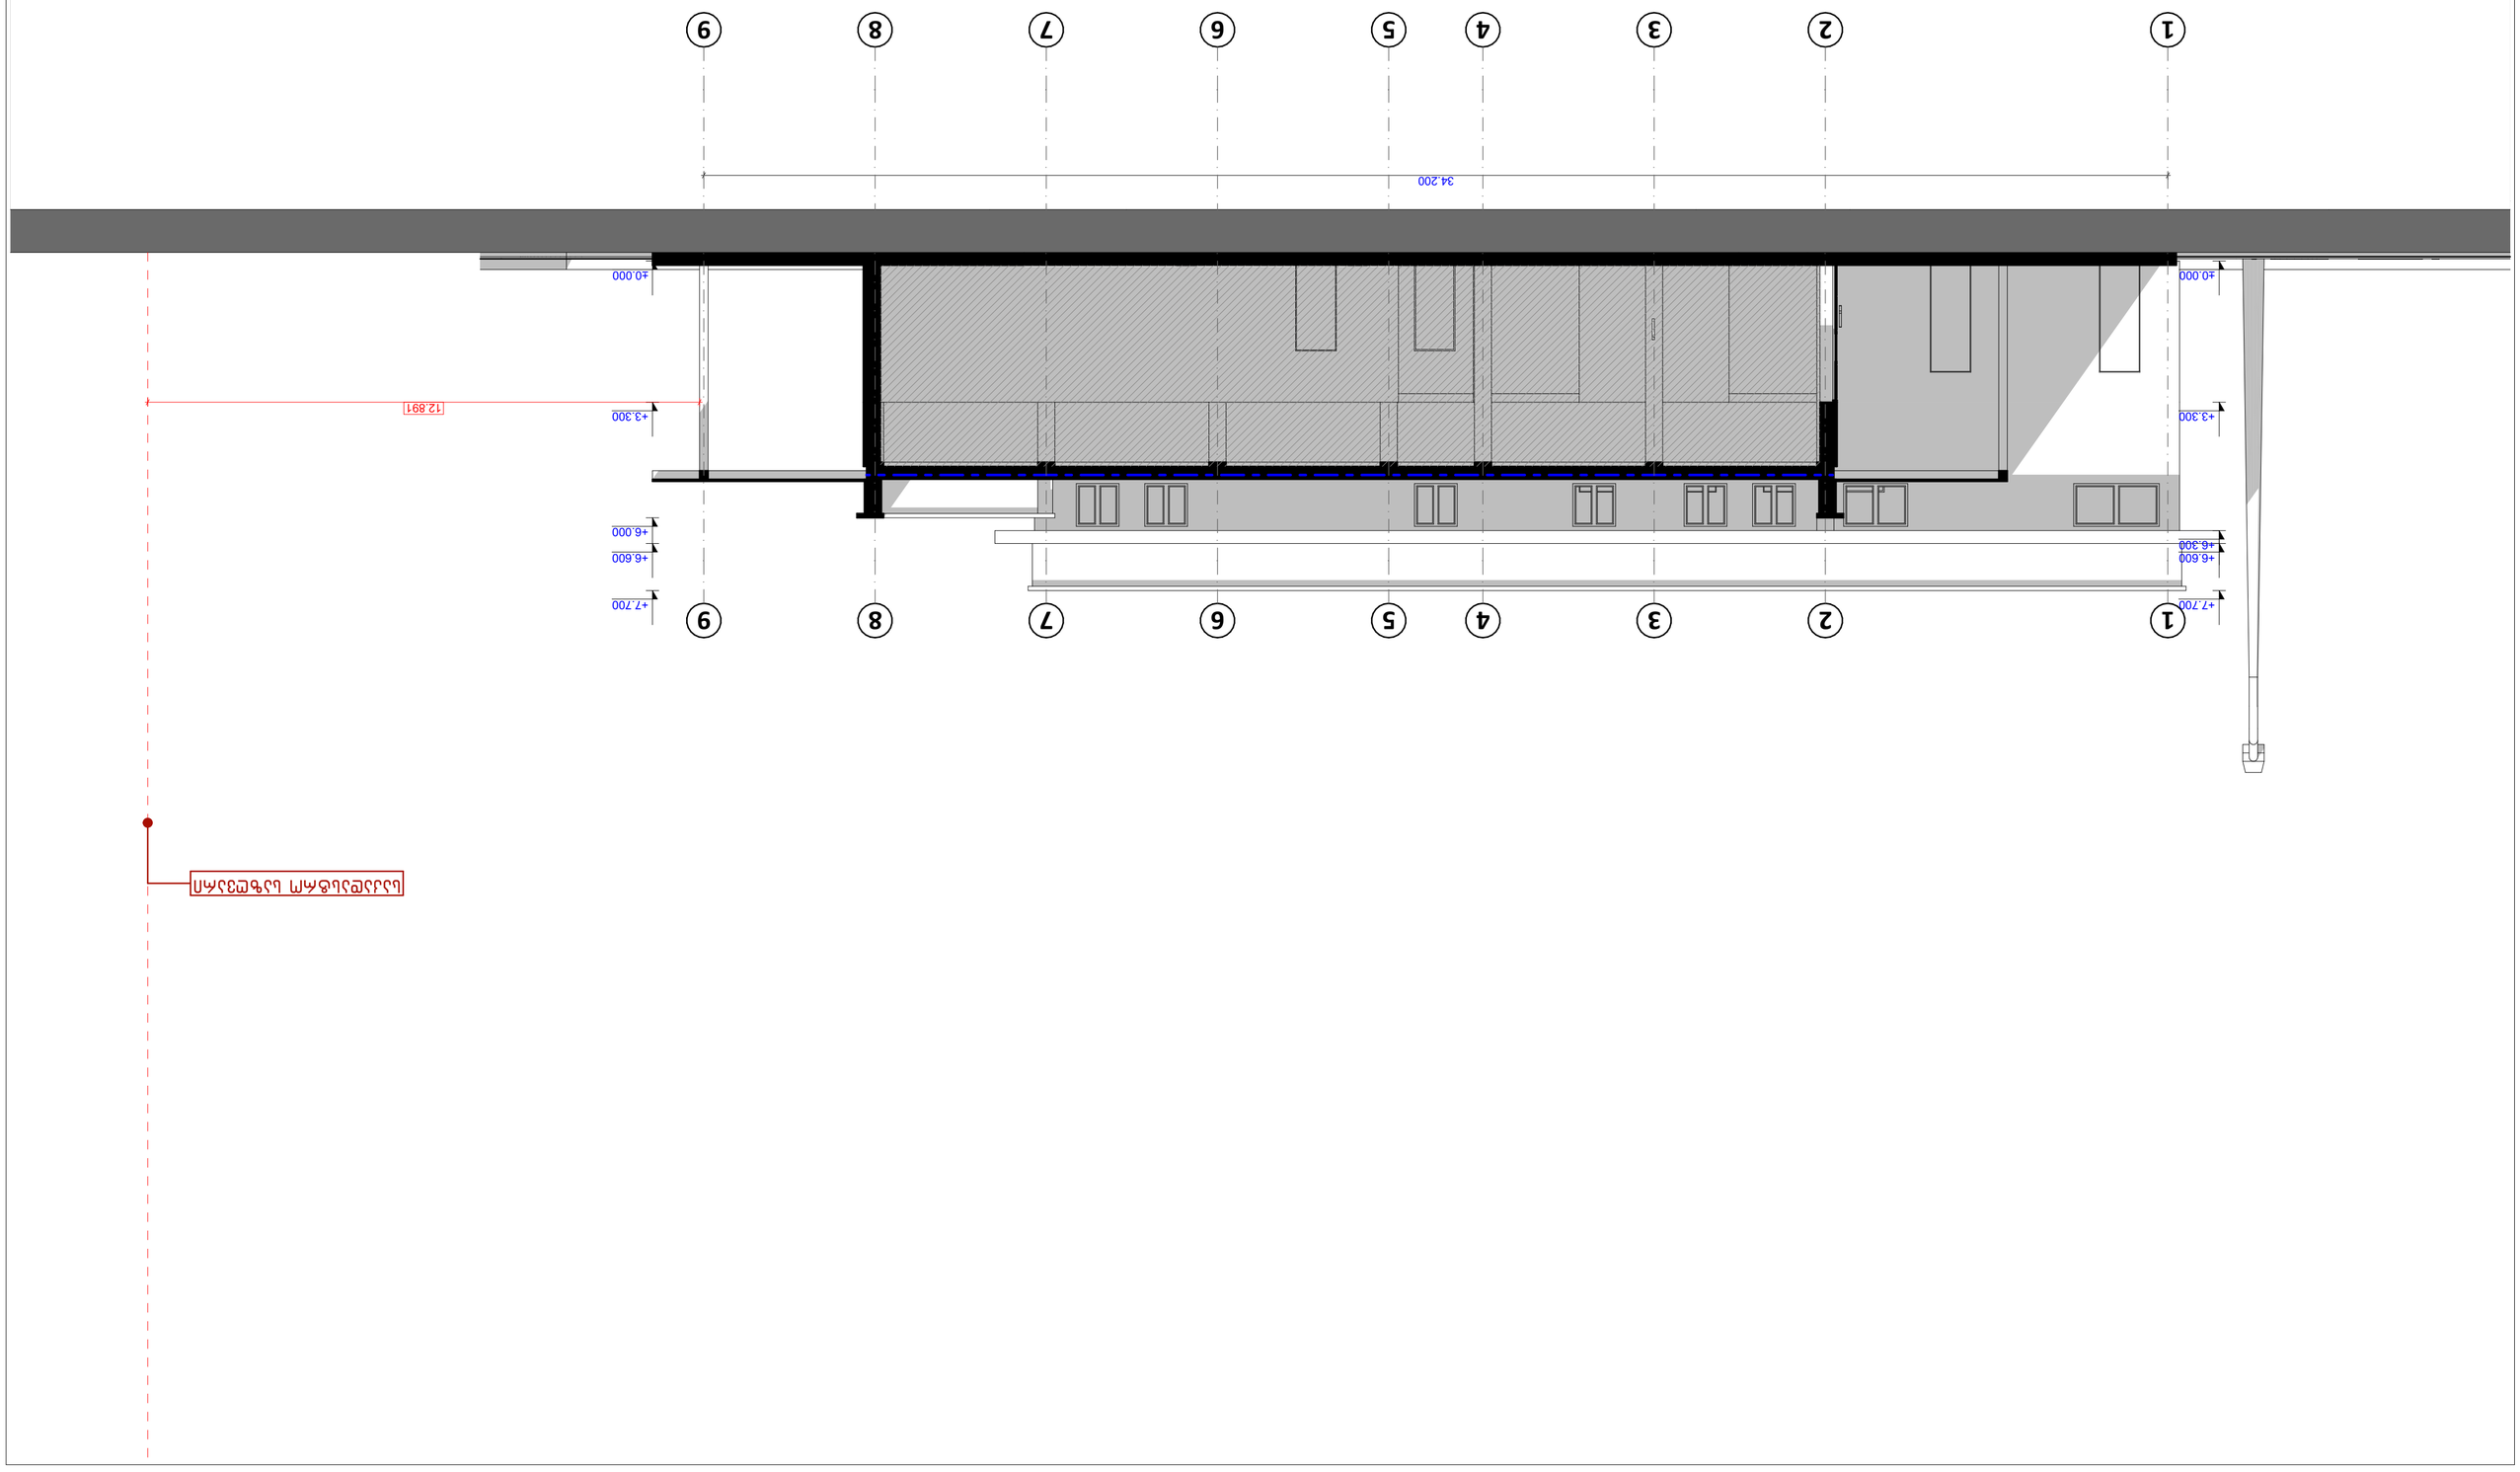


