ქ. თბილისი, პიმენ ყურაშვილის II ჩიხი, №5
500 კვ.მ არასასოფლო-სამეურნეო დანიშნულების მიწის ნაკვეთის
(ს/კ 01.72.14.012.1015)

ტოპოგრაფიული გეგმა

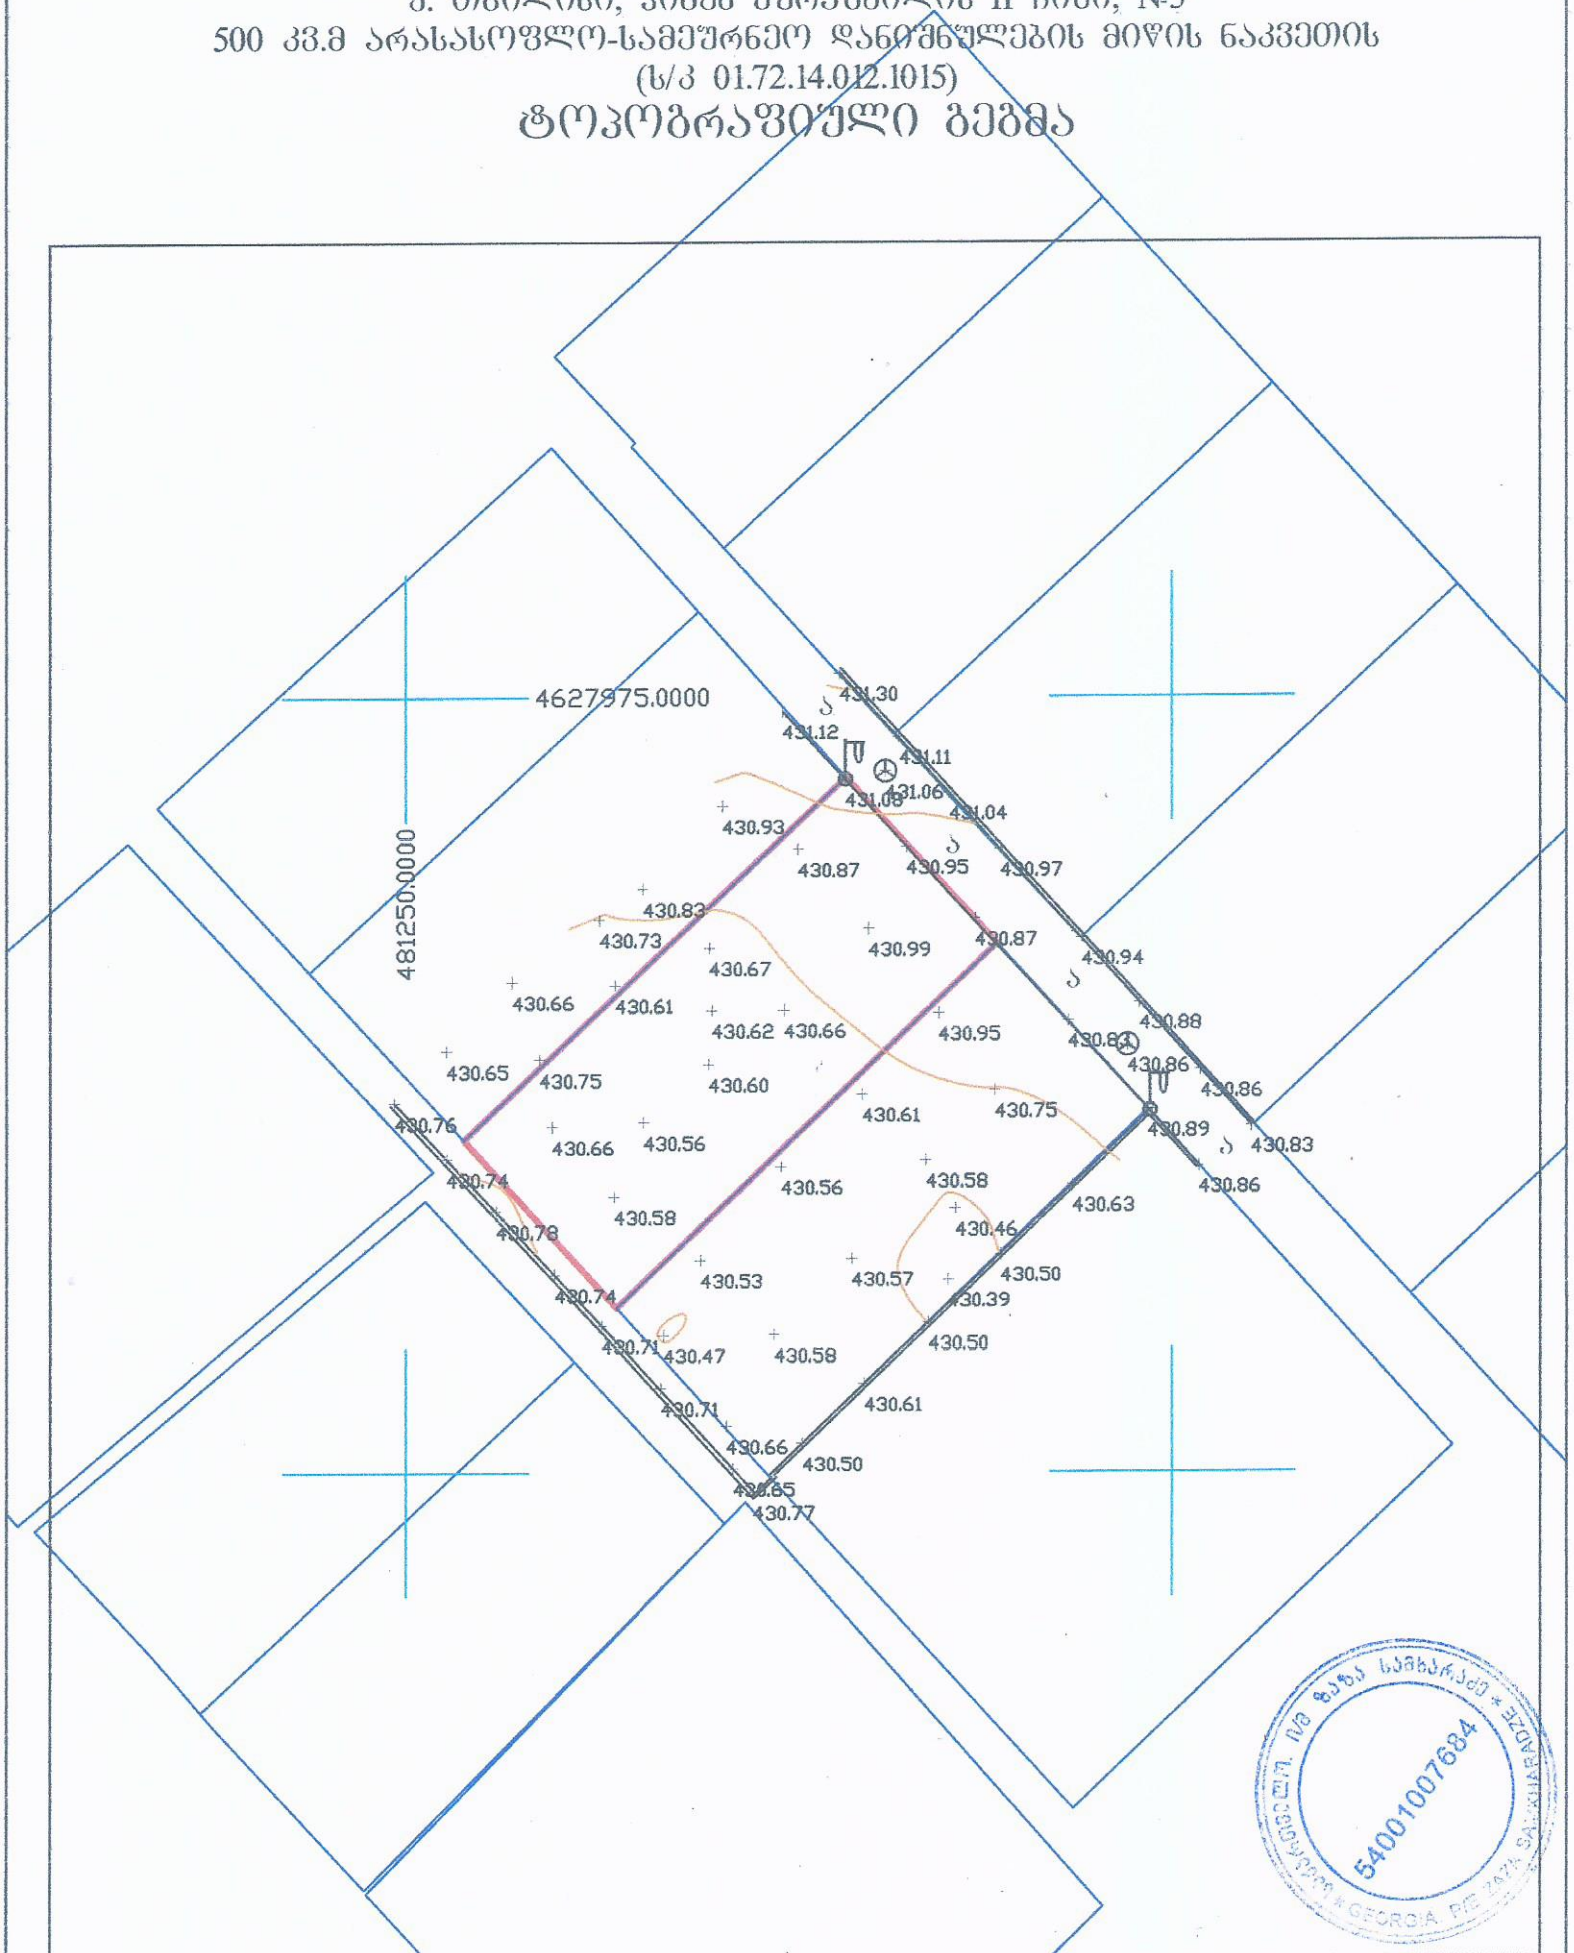

საქართველოს იუსტიციის სამინისტრო
საჯარო რეესტრის ეროვნული სააგენტო
ზაზა სამხარაძე
5400100768

დამკვეთი: ნინო დანიელიძე	ქ. თბილისი, პიმენ ყურაშვილის II ჩიხი, №5

აღნიშვნები

საფუძველი	ელექტროგადამცემი ანძა	ღობე	ბეტონის
არასასოფლო სახლი	ტელეფონის ანძა	ქვის ქედი	ასფალტის
ნაგებობა	ტელეფონის კოლოდეზი	ხის ღობე	ფერდობის ქიმოთხრილი
ფიზიკური ნაგებობა	ელ. გადამცემი ხაზი	ბეტონის ღობე	ბაზი
ბრეზენტი, შენობა	ხე	ქვის ქედი	ტროტუარის ნაწილი
საგზაო მოძრაობის ნიშანი		ბაზი	

	ი/მ ზაზა სამხარაძე ტ. 5 93 97 87 77	
ხელმძღვანელი		ზ. სამხარაძე
შემსრულა		ზ. სამხარაძე
მ. 1:500		აიზომა: 09.11.2026 წ