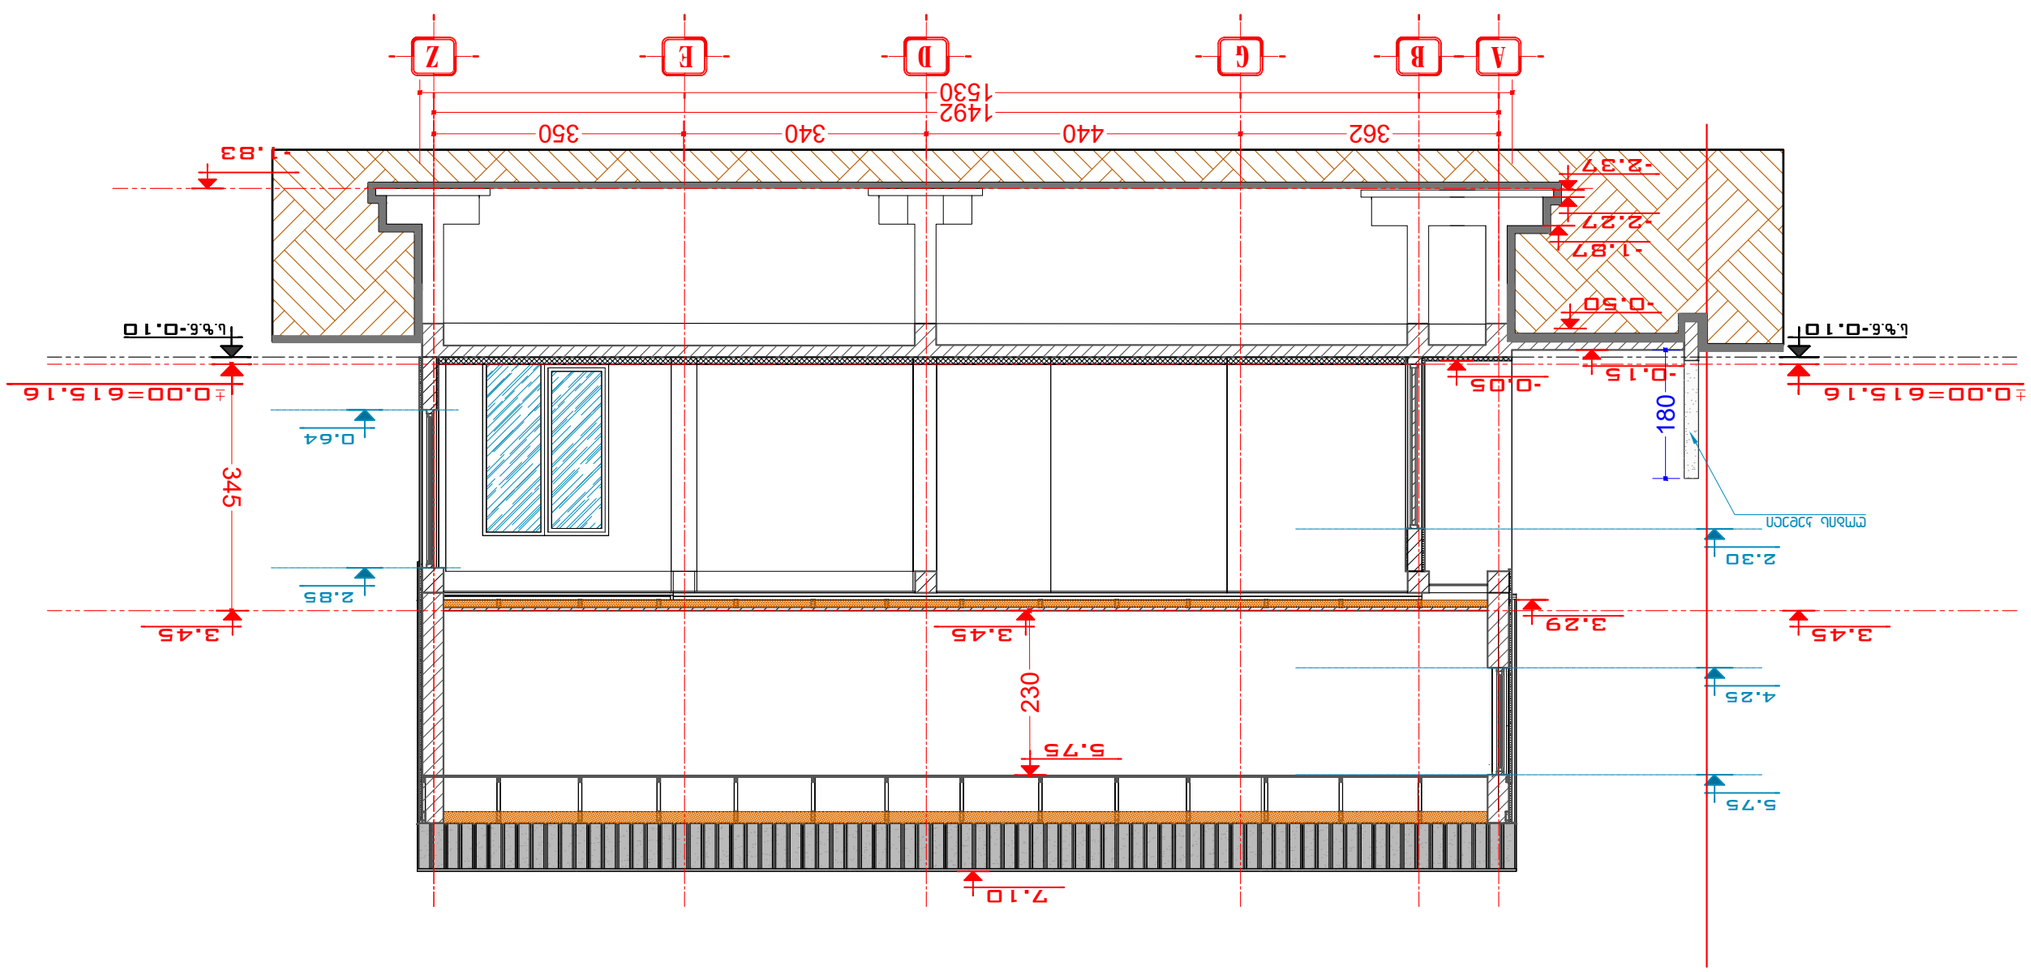










ჭრილი 1-1

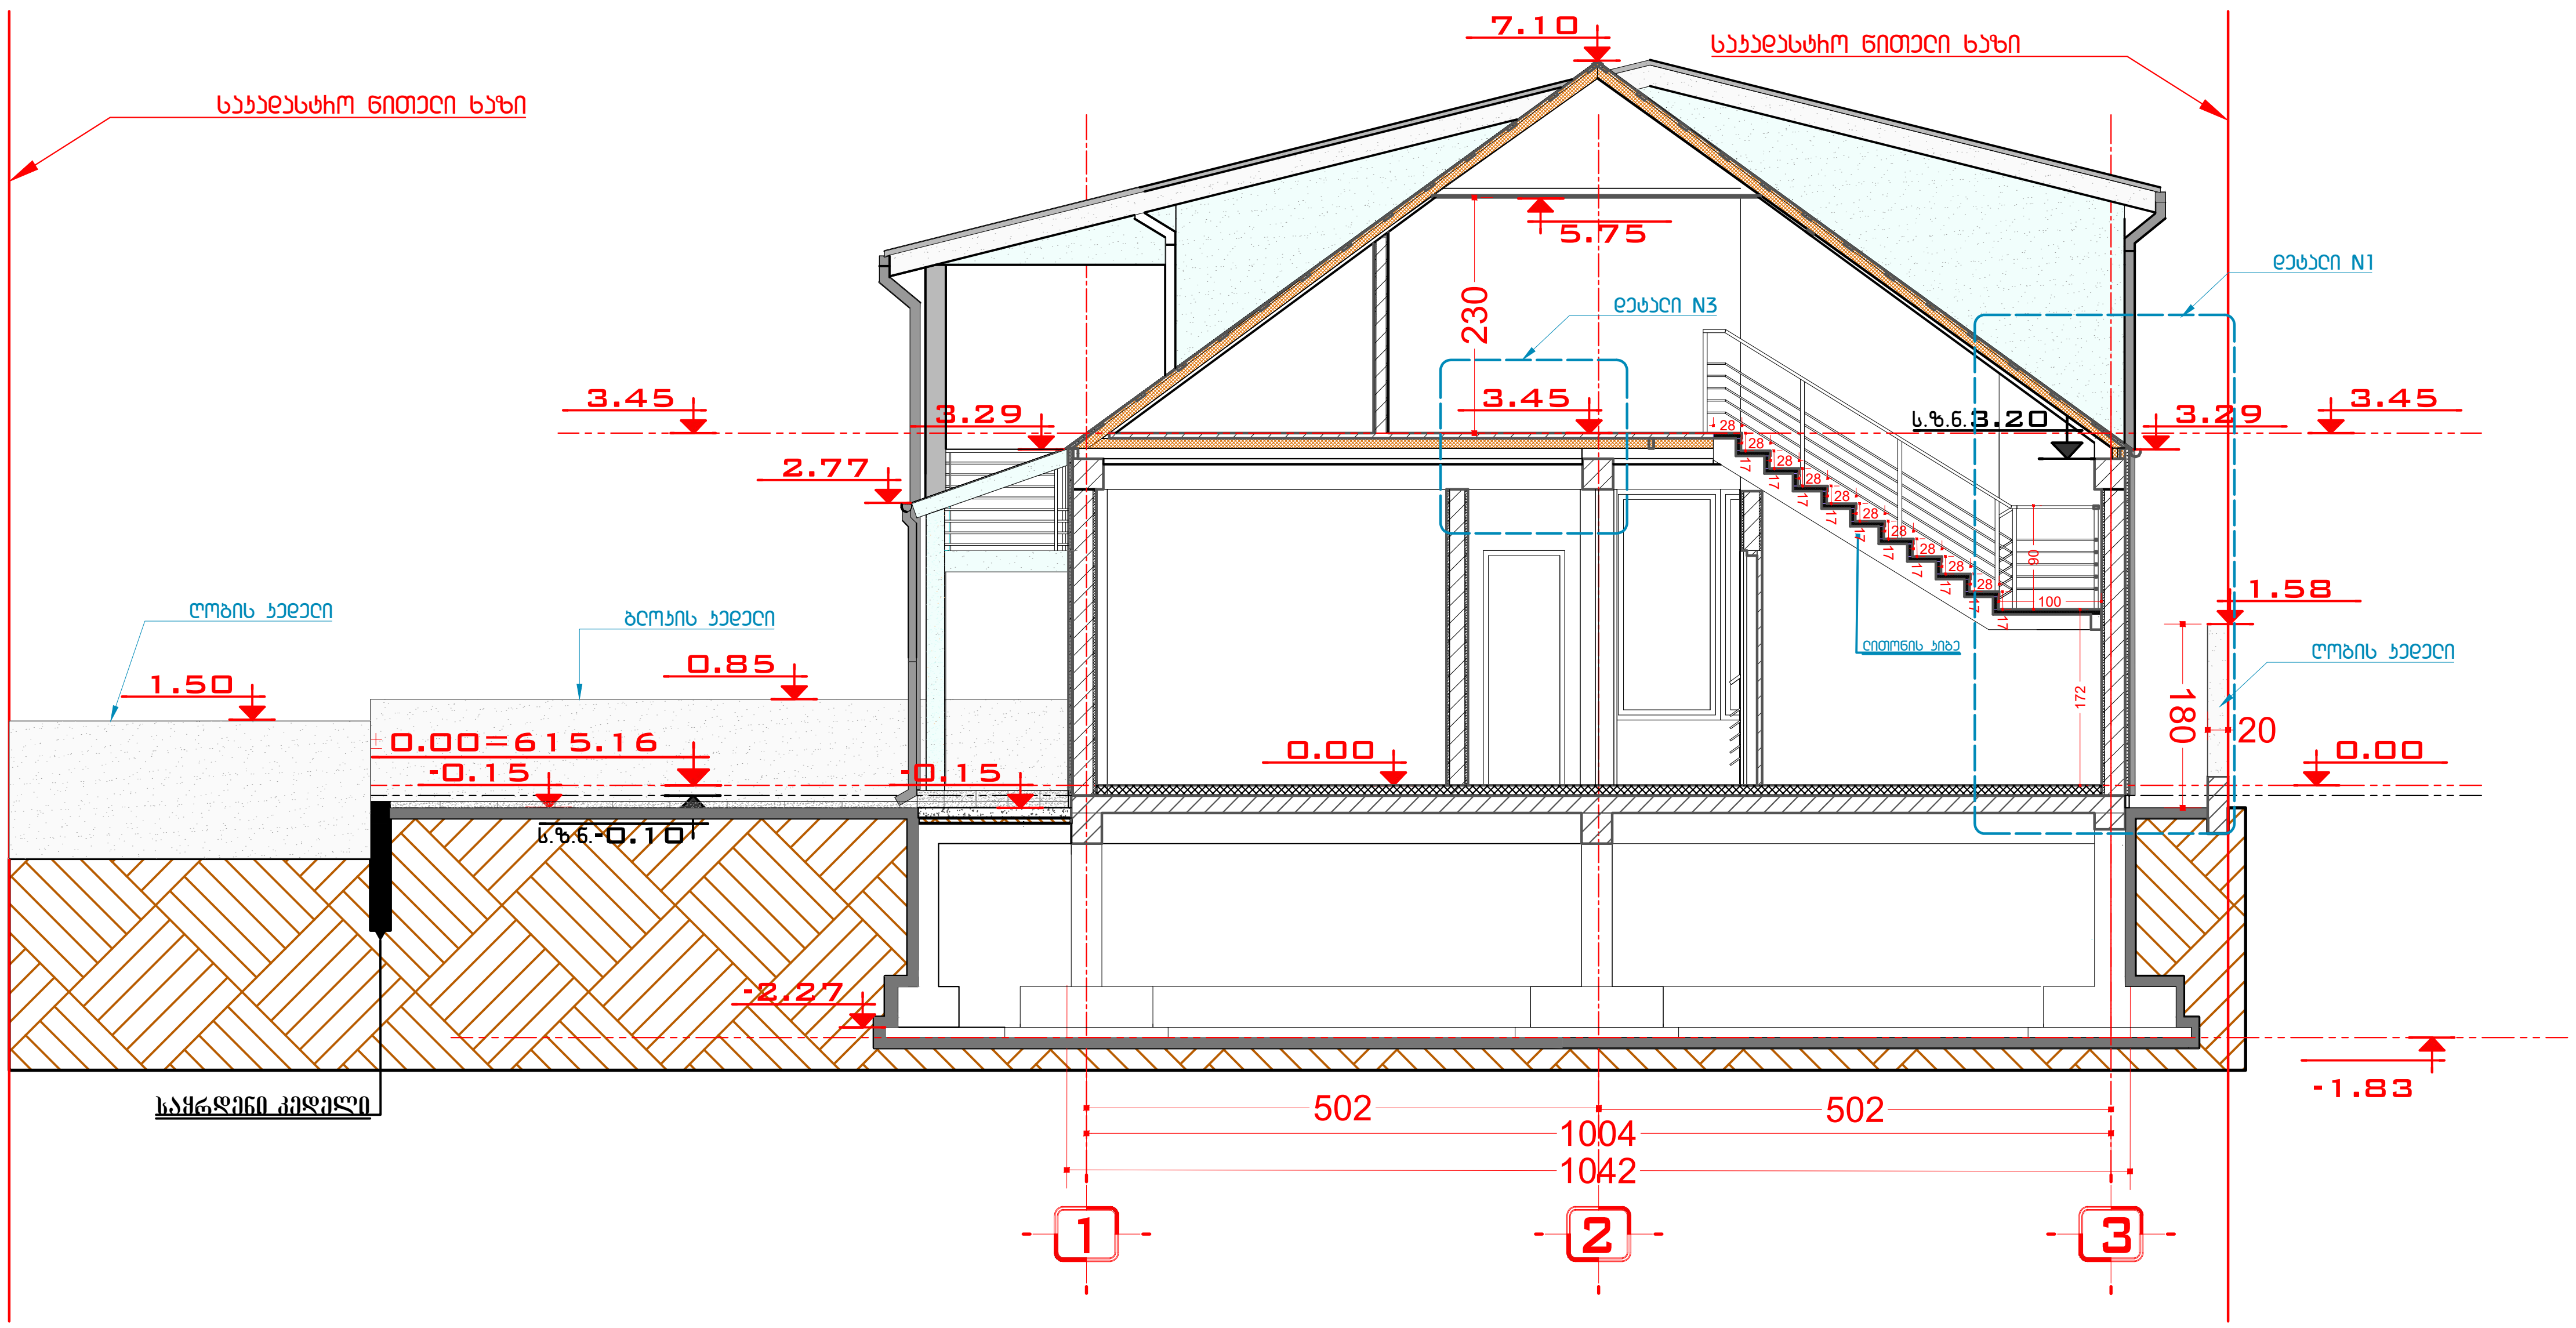

თბილისი 2025 წ.	ფორმატი A-3

დასახელება ნომენკლატურა:
ორი ინდივიდუალური საცხოვრებელი სახლი.
II კლასი

ექსპლიკაცია:
N1 – საპროექტო შენობა №1
N2 – საპროექტო შენობა №2

პირობითი აღნიშვნები

– საკადასტრო წითელი ხაზი
– ზომის დატანის ხაზი
– ღერძის დატანის ხაზი
კედელი
1 – ჭრილის მიმთითებელი
ი.მ.ნ.x.xx იატაკის მოპირკეთების ნიშნული
ს.ზ.ნ.x.xx სტრუქტურული ზედაპირის ნიშნული

შენიშვნა:
1. ნახაზზე ზომები მოცემულია სანტიმეტრებში;
2. ნახაზზე ყველა ცვლილება მშენებლობისას შეთანხმებული უნდა იყოს პროექტის ავტორთან;

დამკვეთი:
შალვა დემეტრაძე

საპროექტო შენობა-ნაგებობის მისამართი:
ქ.თბილისი, სოფელი დიღომი,
მანანა ზედგენიძის V შესახვევი №17
ს.კ № 01.72.016.111

"STUDIO ARTI"
"სტუდიო არტი"
405314663

POSITION თანამდებობა	NAME სახელი	SIGNATURE ხელმოწერა
PROJECT AUTHOR პრ. ავტორი	L. Narimanidze ლ. ნარიმანიძე	
ARCHITECT არქიტექტორი	L. Narimanidze ლ. ნარიმანიძე	

DATE თარიღი	DRAWING NAME: დასახელება:
10.11.2026	ჭრილი 1-1
SCALE მასშტაბი	
1:500	

PAGE FORMAT ფორმატი	SHEET ფურცელი	SHEETS ფურცლები
A 3	ა -	ა -

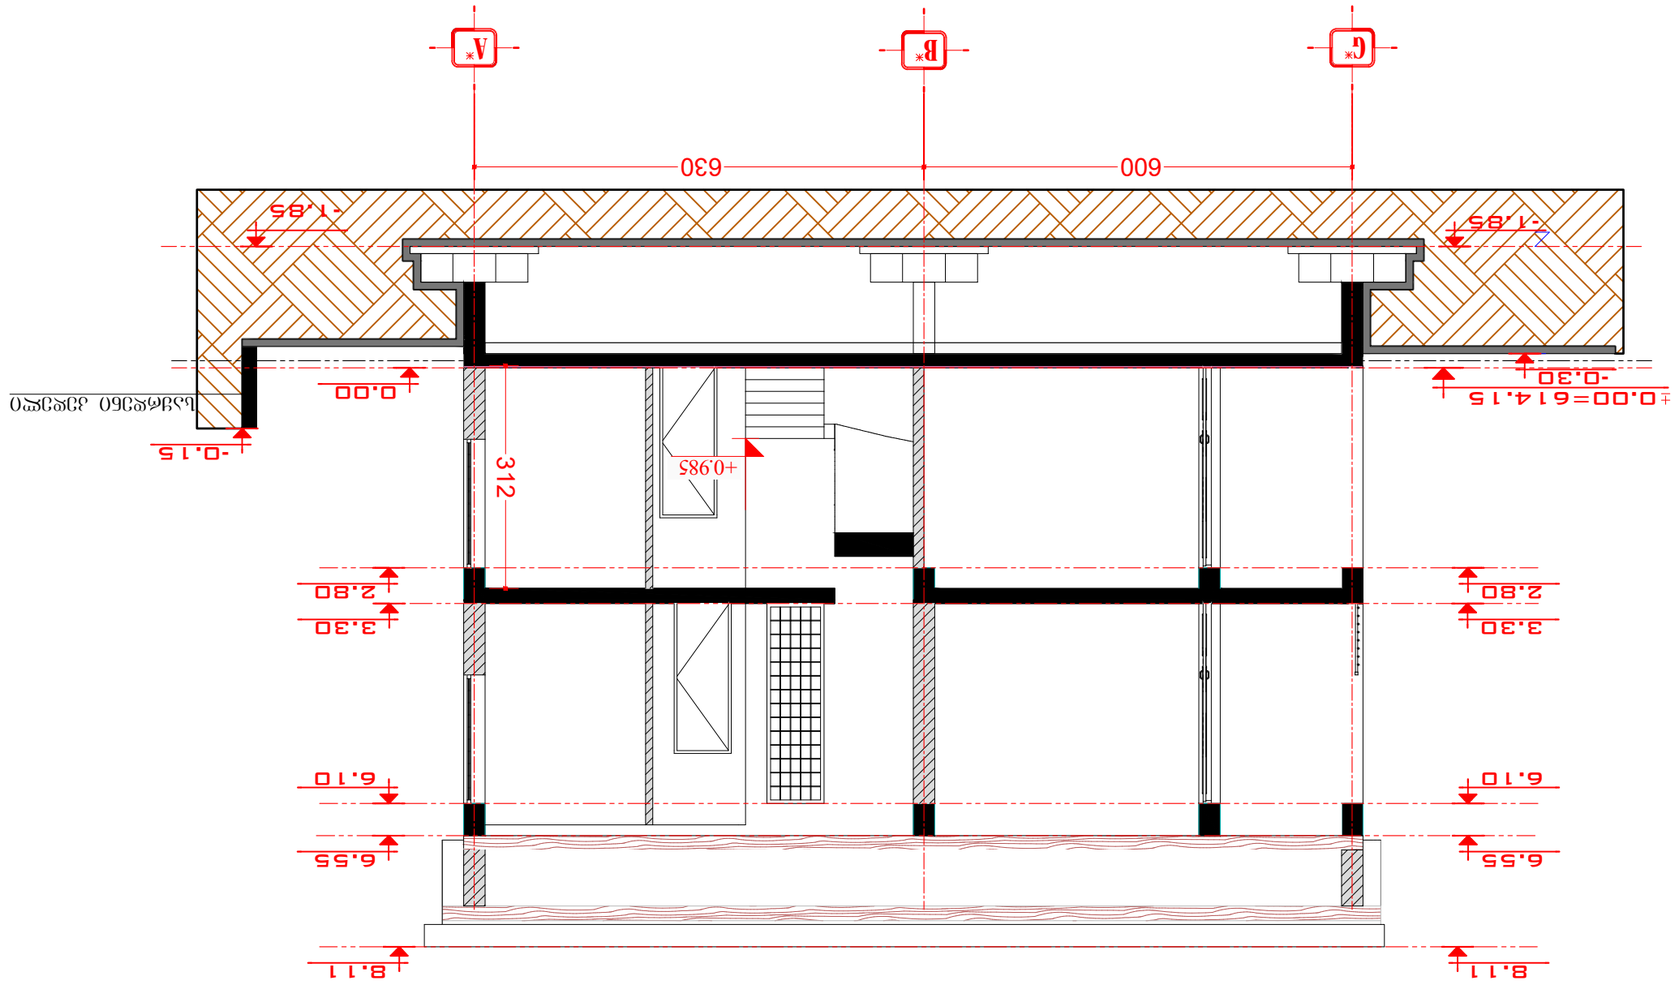











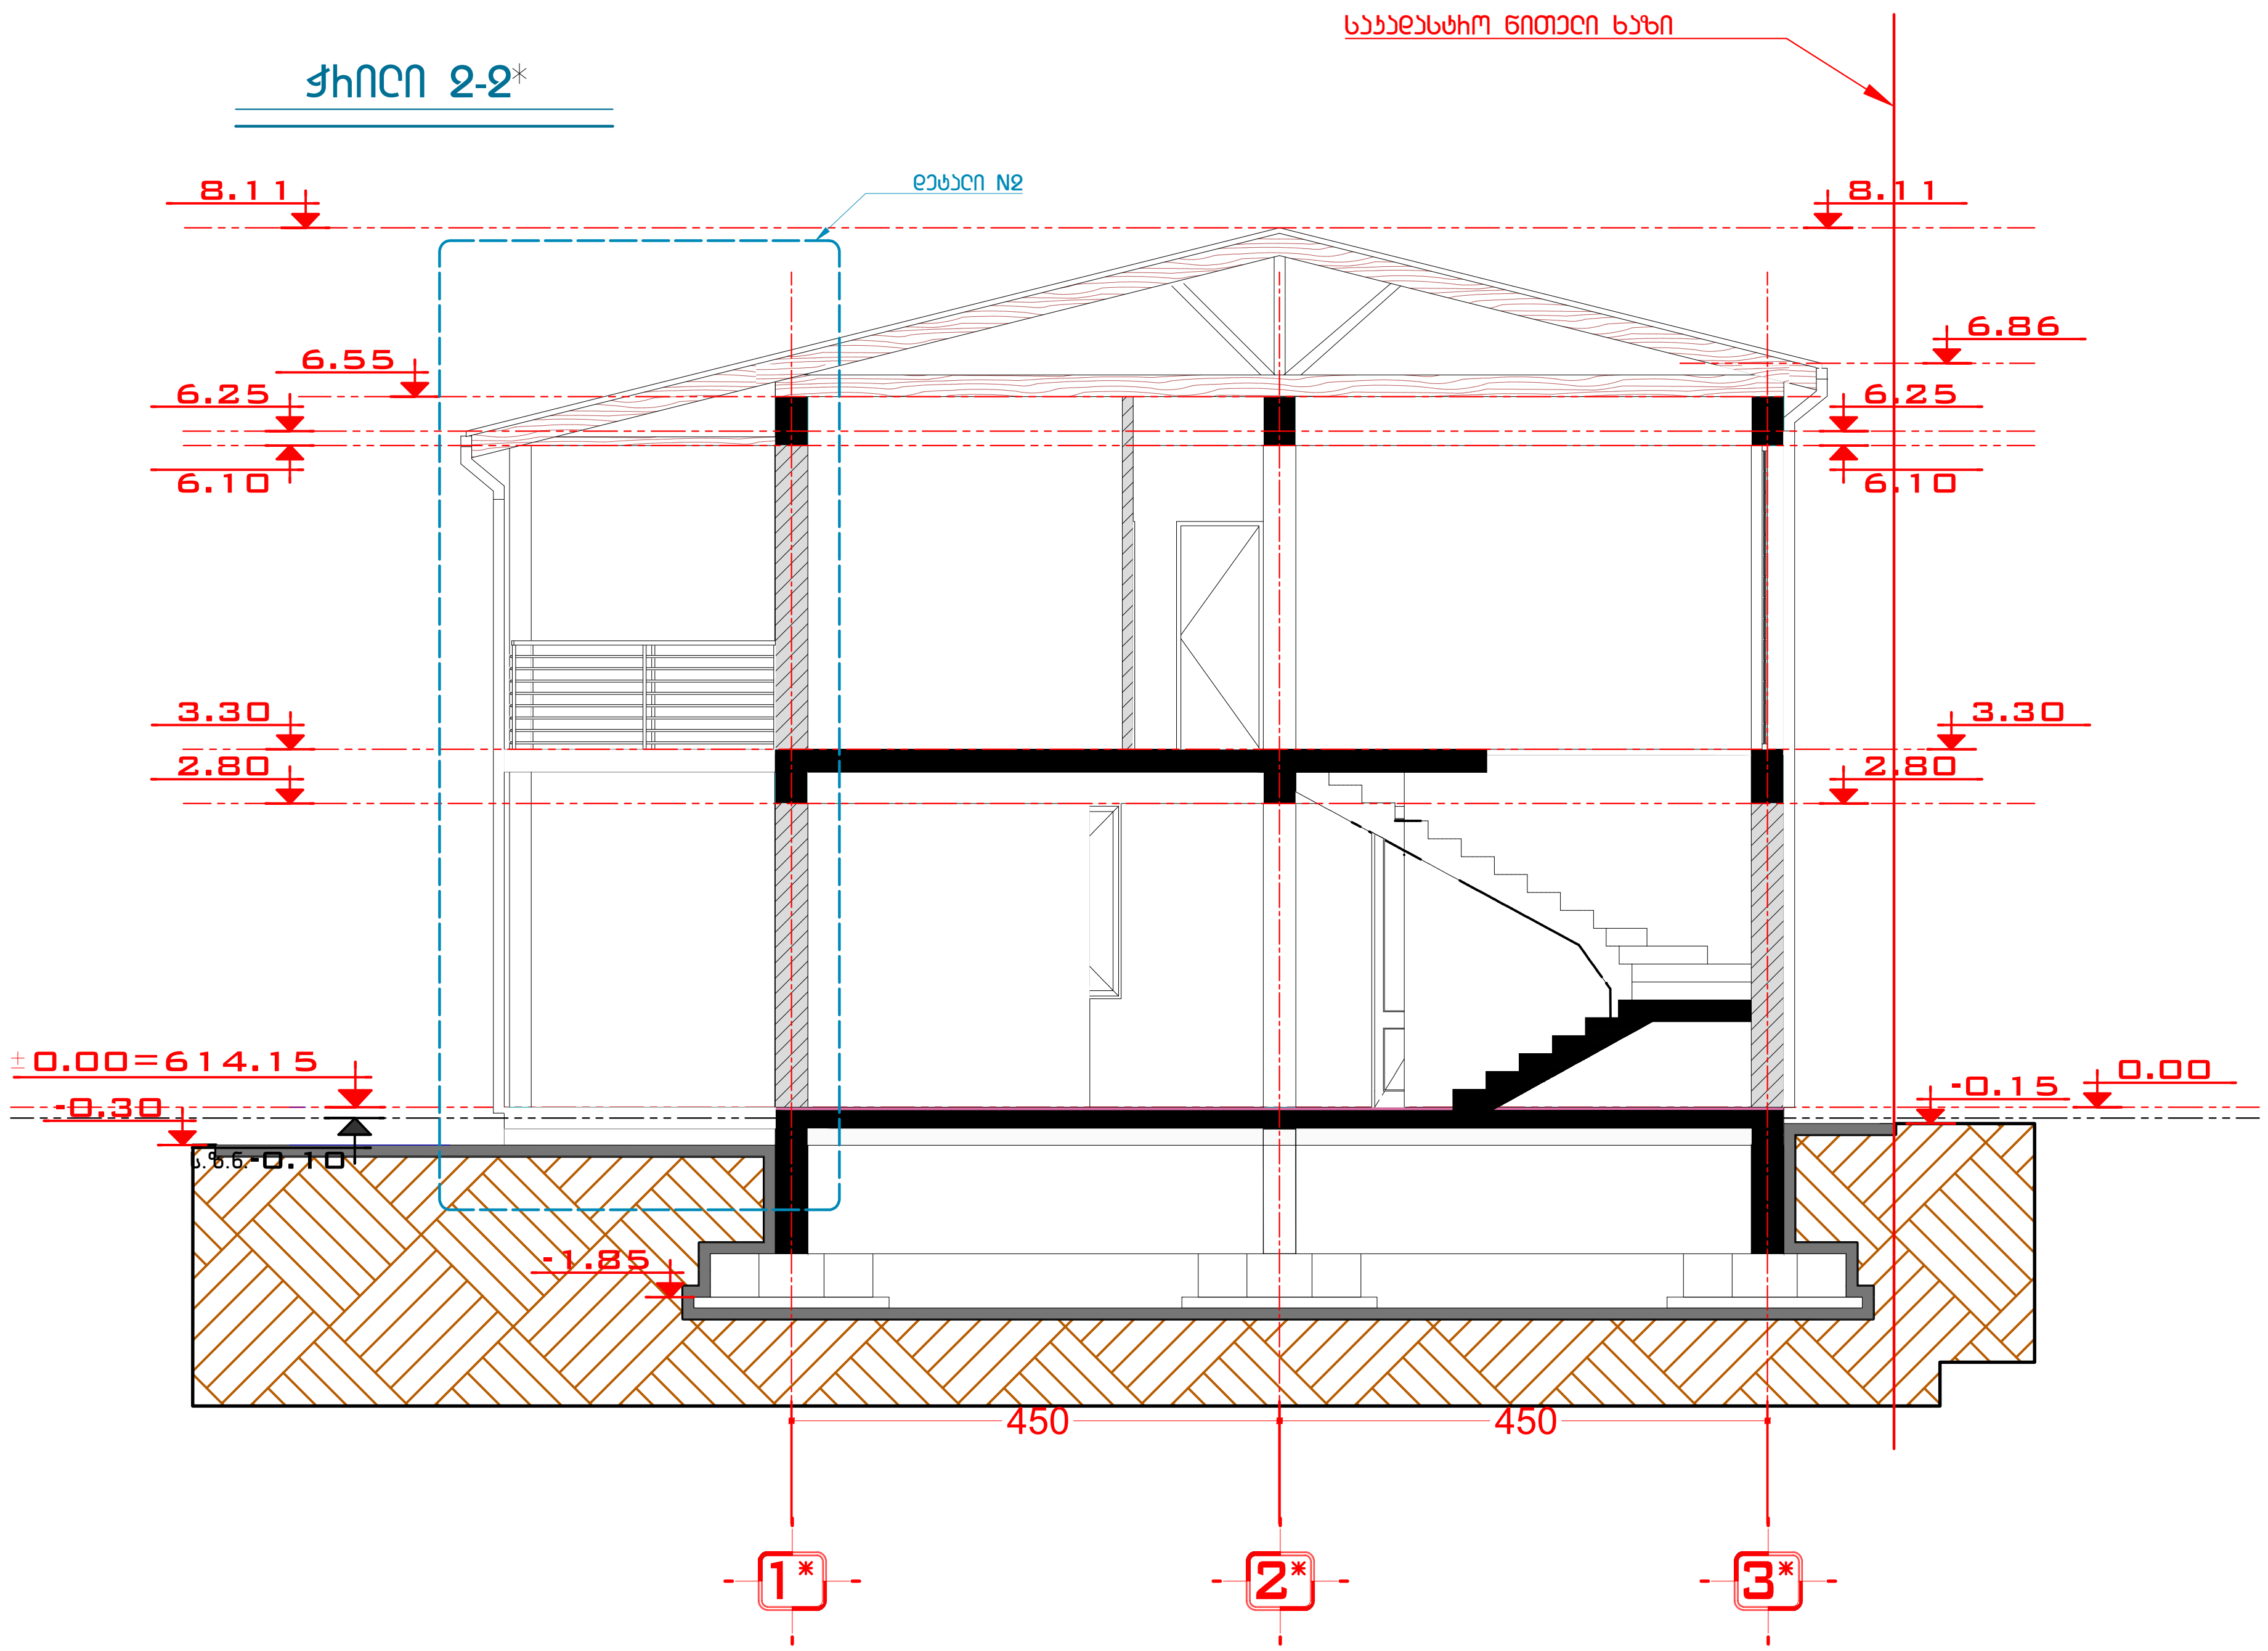

თბილისი 2025 წ. | ფორმატი A-3

დასახელება ნომენკლატურა:
ორი ინდივიდუალური საცხოვრებელი სახლი. II კლასი

ექსპლიკაცია:
N 1 – საპროექტო შენობა №1
N 2 – საპროექტო შენობა №2

პირობითი აღნიშვნები
– საკადასტრო წითელი ხაზი
– ზომის დატანის ხაზი
– ღერძის დატანის ხაზი
კედელი
ჭრილის მიმთითებელი
ი.მ.ნ.x.xx იატაკის მოპირკეთების ნიშნული
ს.ზ.ნ.x.xx სტრუქტურული ზედაპირის ნიშნული

შენიშვნა:
1. ნახაზზე ზომები მოცემულია სანტიმეტრებში;
2. ნახაზზე ყველა ცვლილება მშენებლობისას შეთანხმებული უნდა იყოს პროექტის ავტორთან;

დამკვეთი:
შალვა დემეტრაძე

საპროექტო შენობა-ნაგებობის მისამართი:
ქ.თბილისი, სოფელი დიდომი, მანანა ზედგენიძის V შესახვევი №17
ს.კ № 01.72.016.111

"STUDIO ARTI"
"სტუდიო არტი"
405314663

POSITION თანამდებობა	NAME სახელი	SIGNATURE ხელმოწერა
PROJECT AUTHOR პრ. ავტორი	L. Narimanidze ლ. ნარიმანიძე	
ARCHITECT არქიტექტორი	L. Narimanidze ლ. ნარიმანიძე	

DATE თარიღი	DRAWING NAME: დასახელება:
10.11.2026	ჭრილი 2-2*
SCALE მასშტაბი	
1:500	

PAGE FORMAT ფორმატი	SHEET ფურცელი	SHEETS ფურცლები
A 3	ა –	ა –

დეტალი N1

შენობის სახურავის ექსპლიკაცია

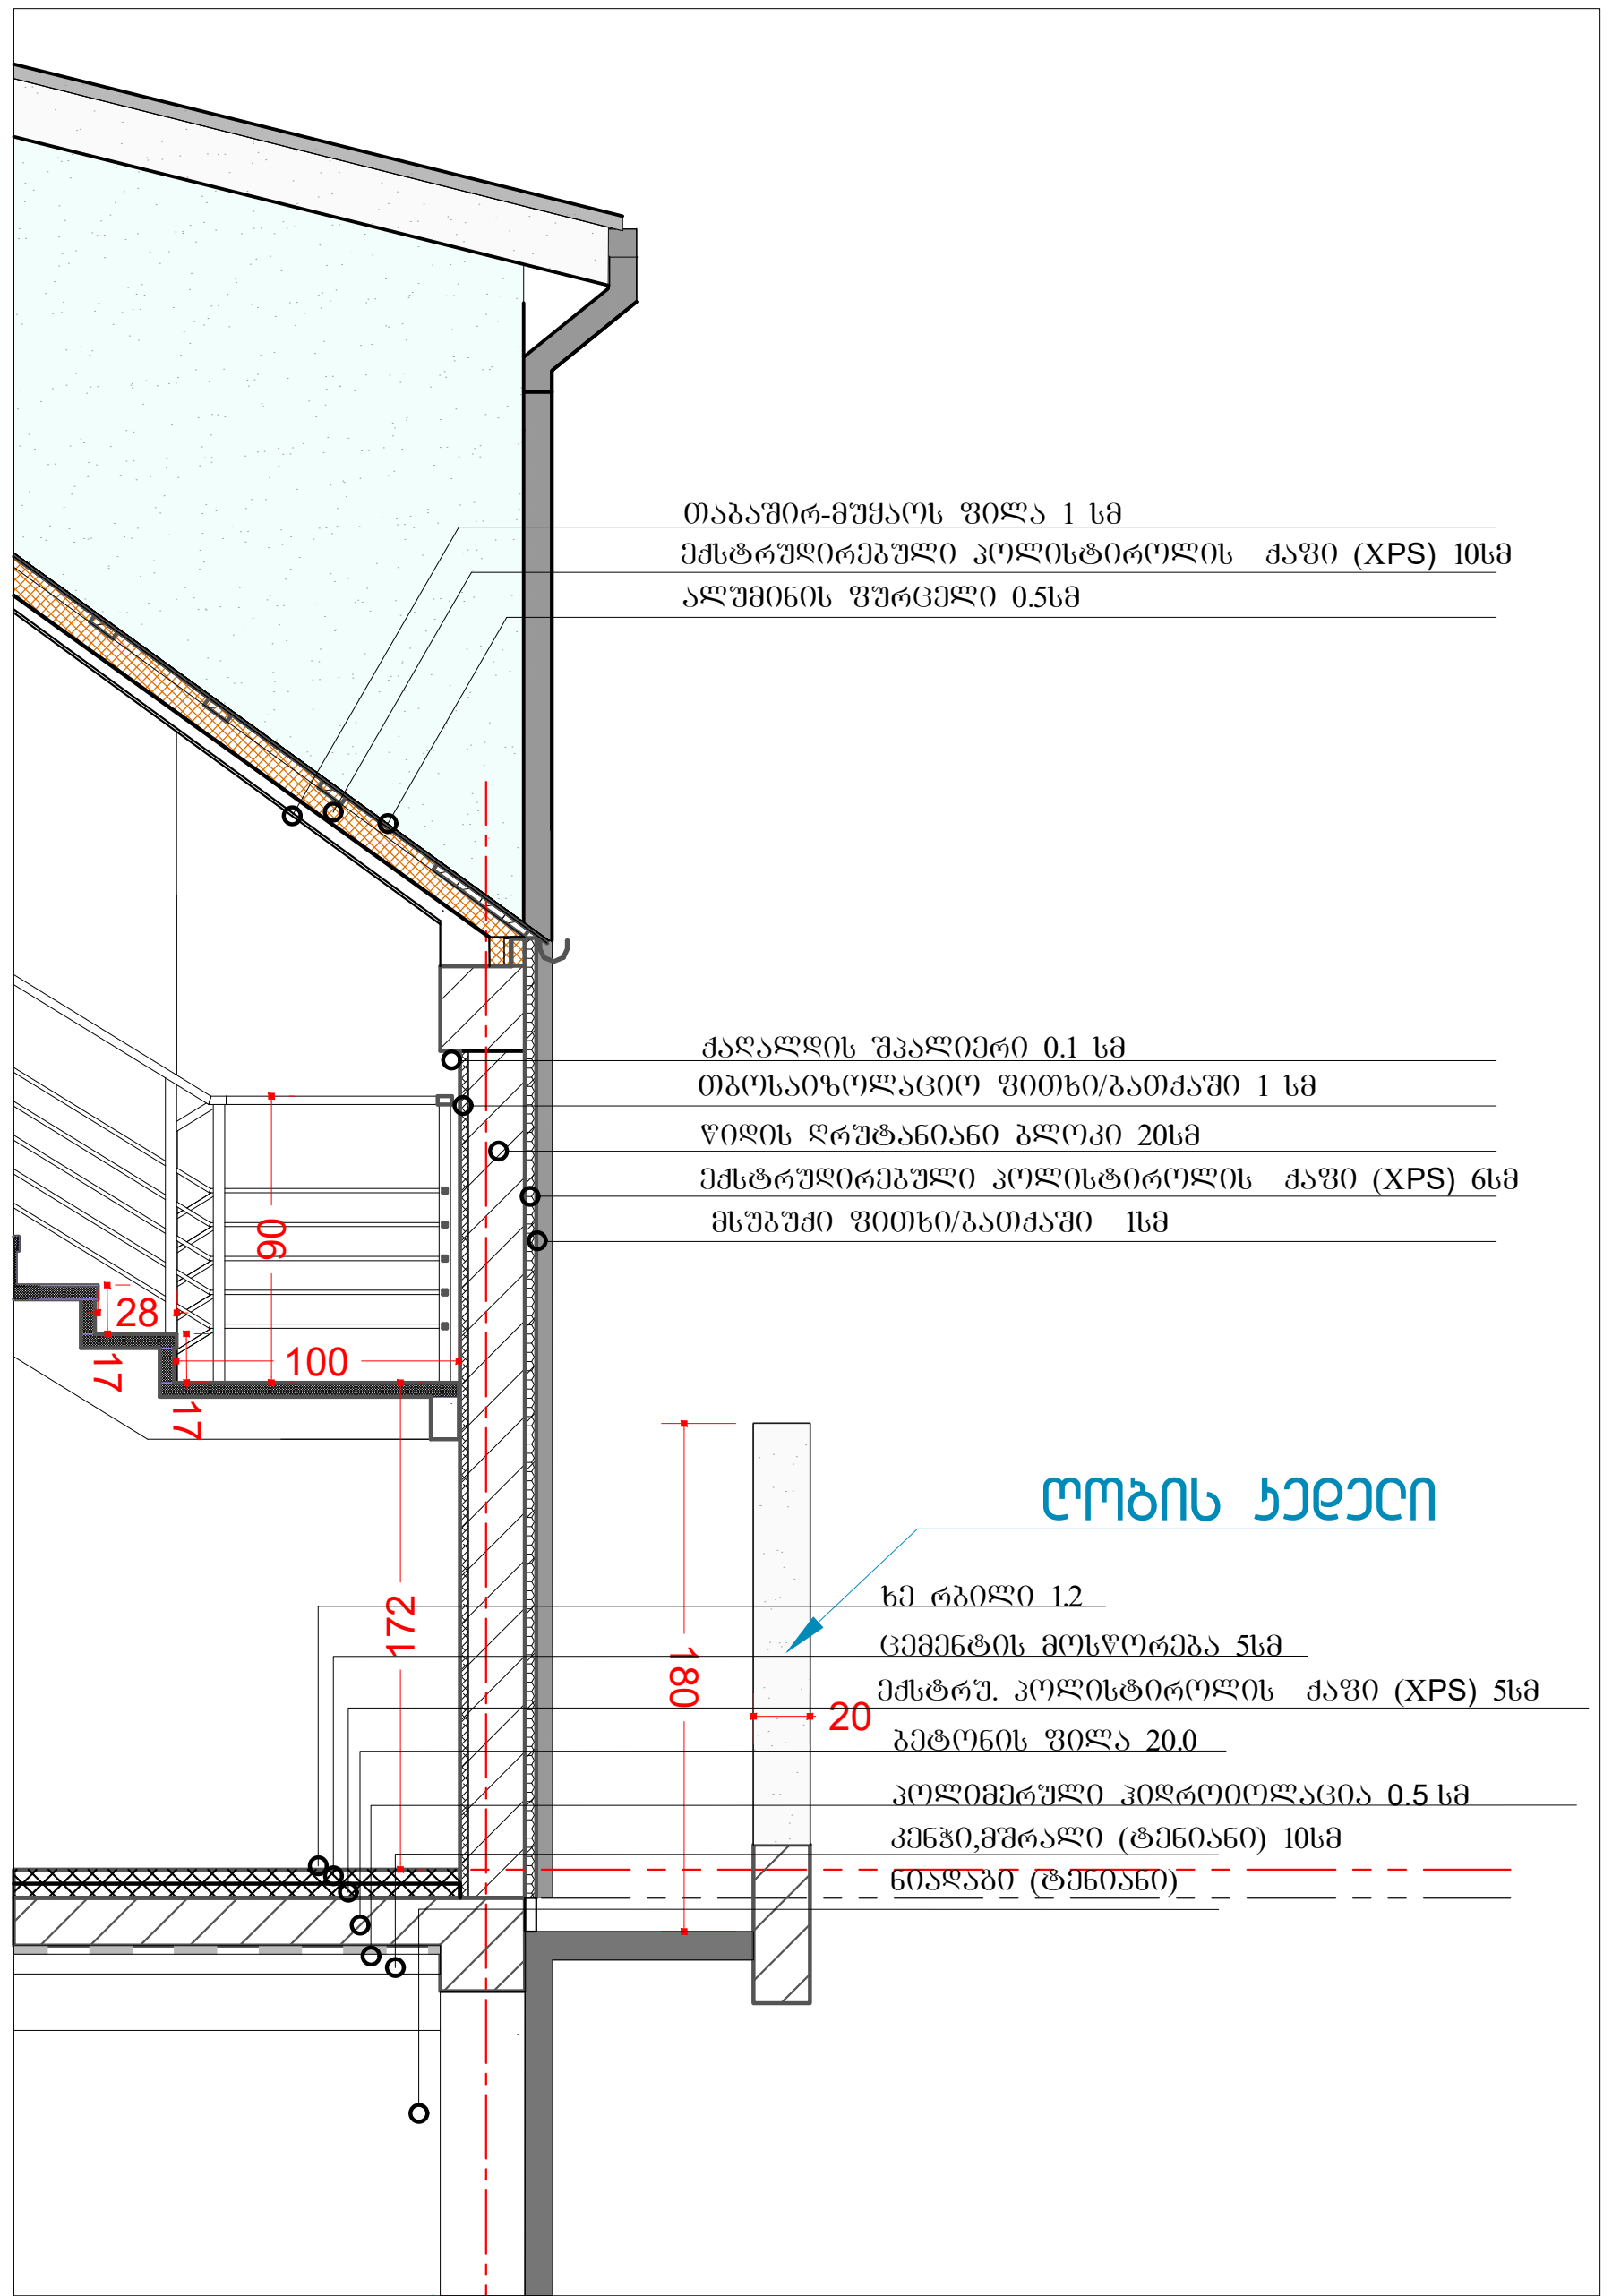

3

დეტალი N2

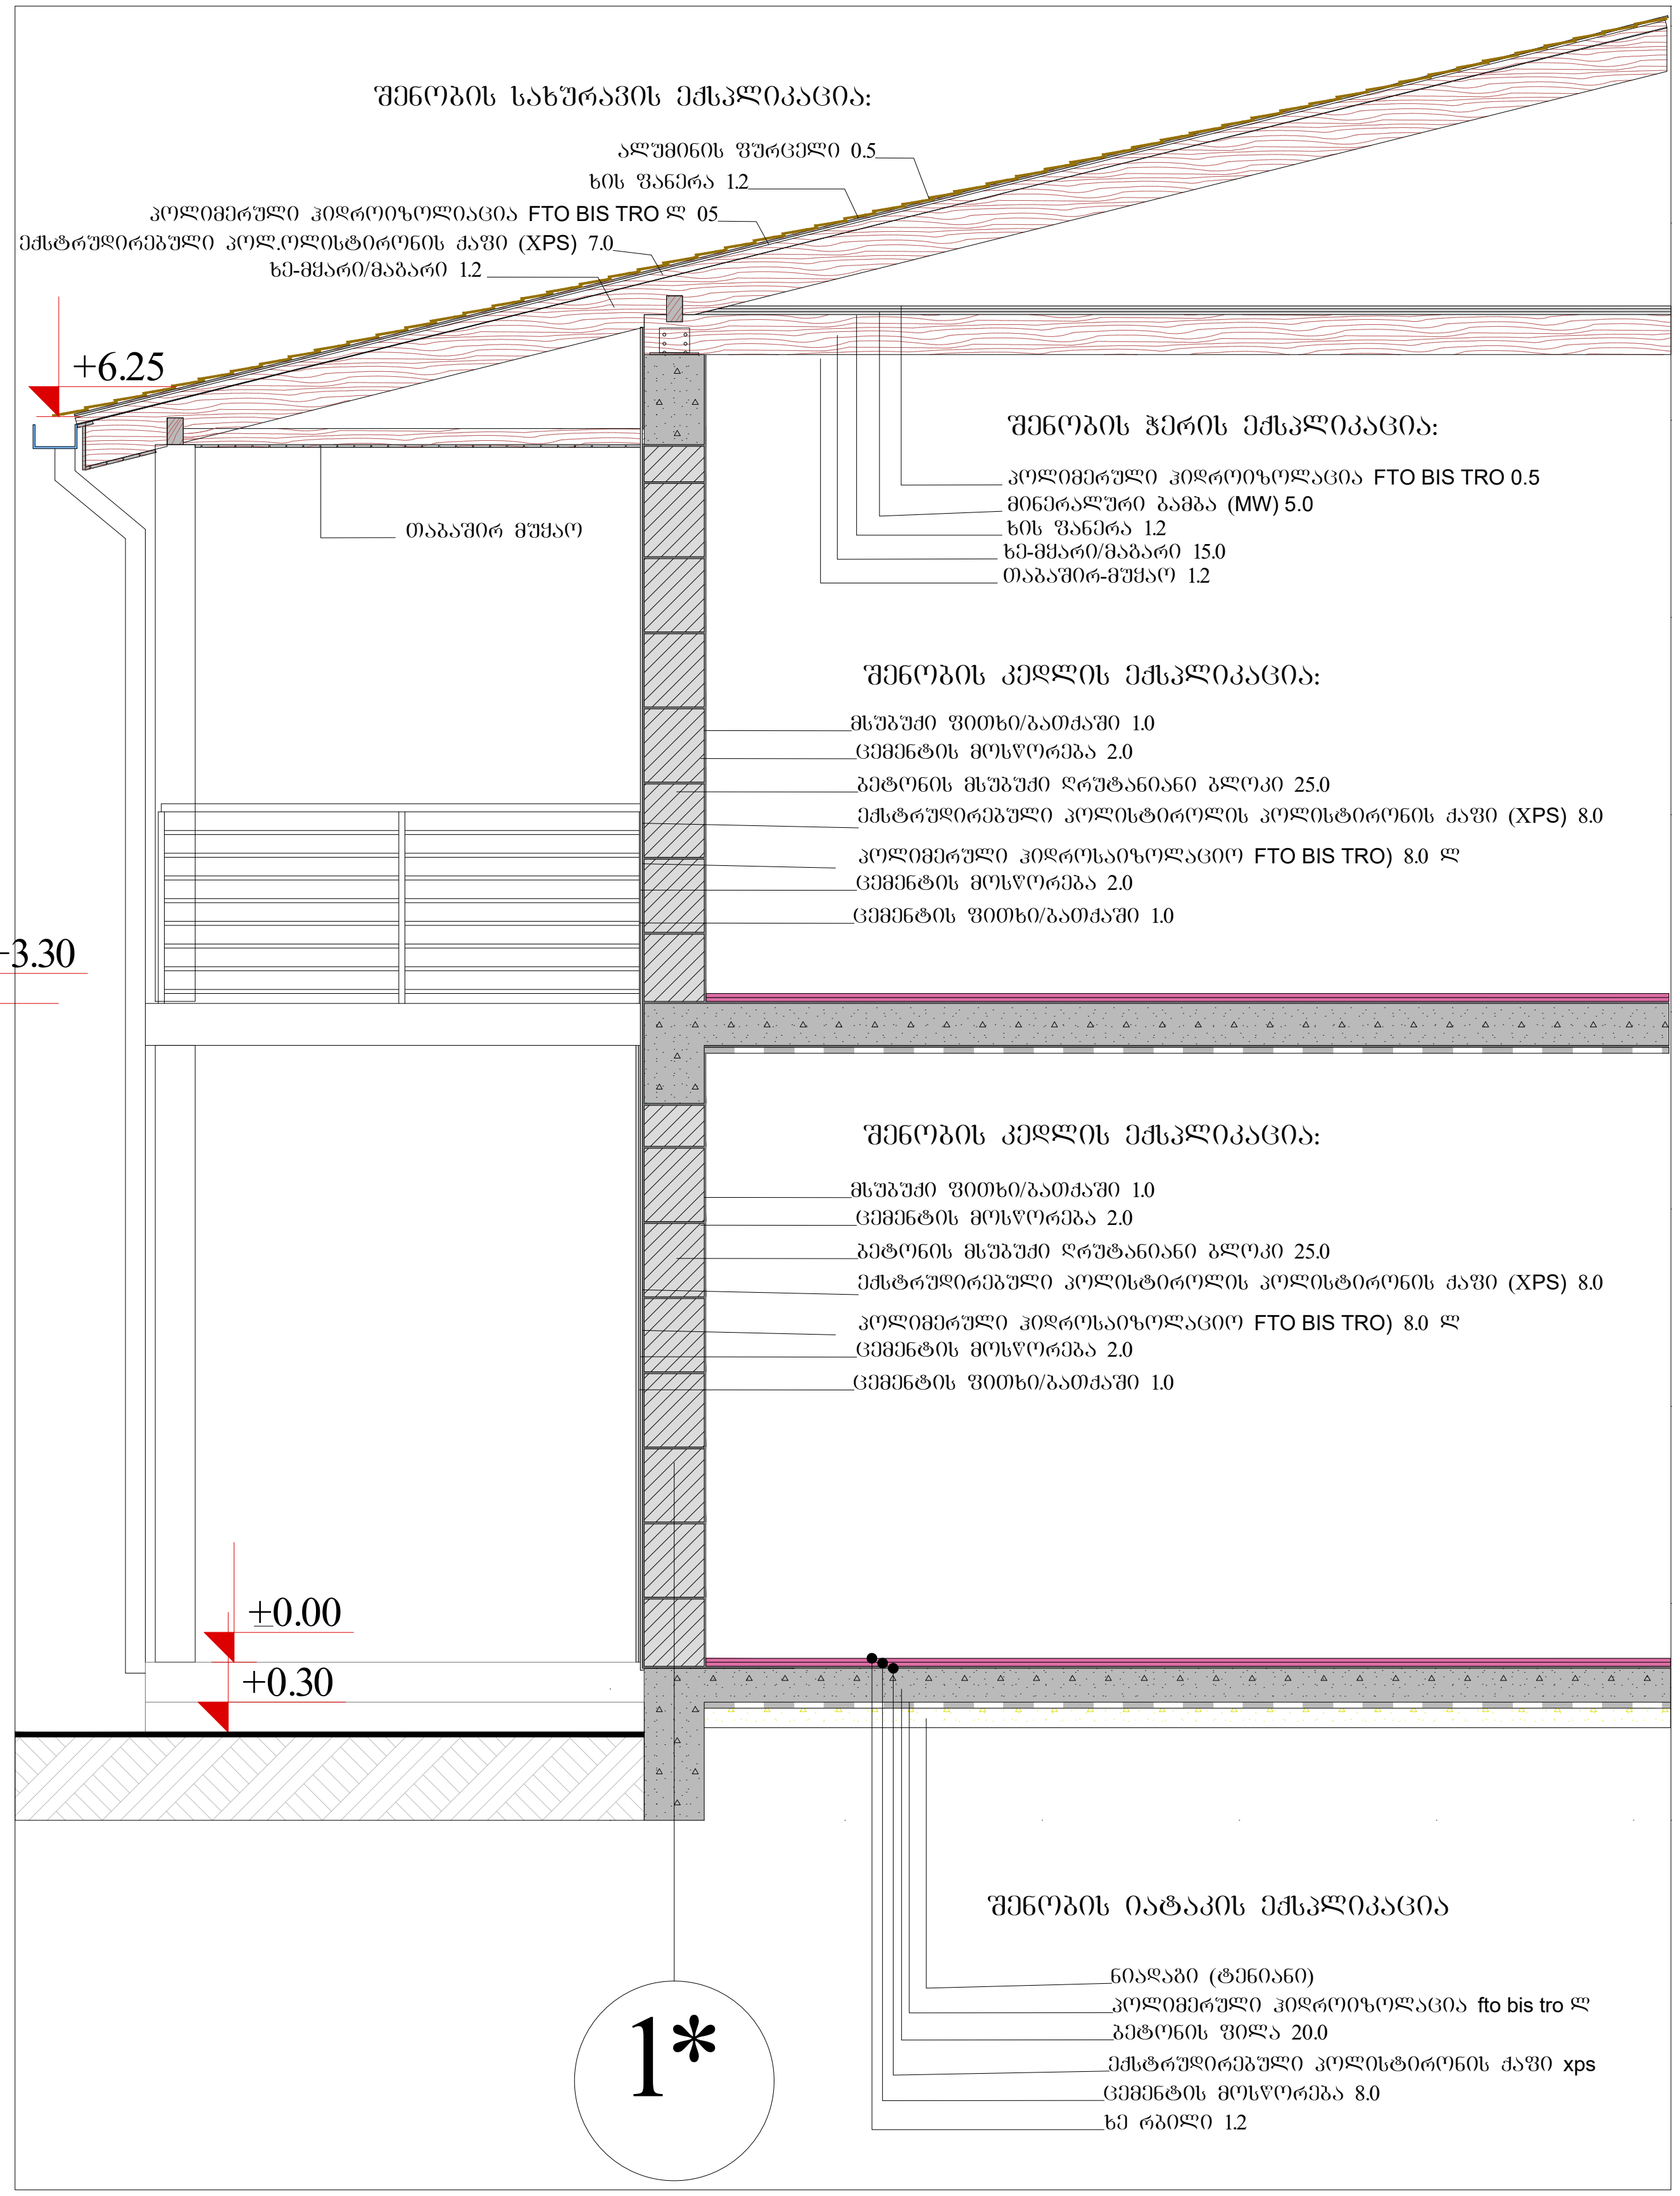

დეტალი N3

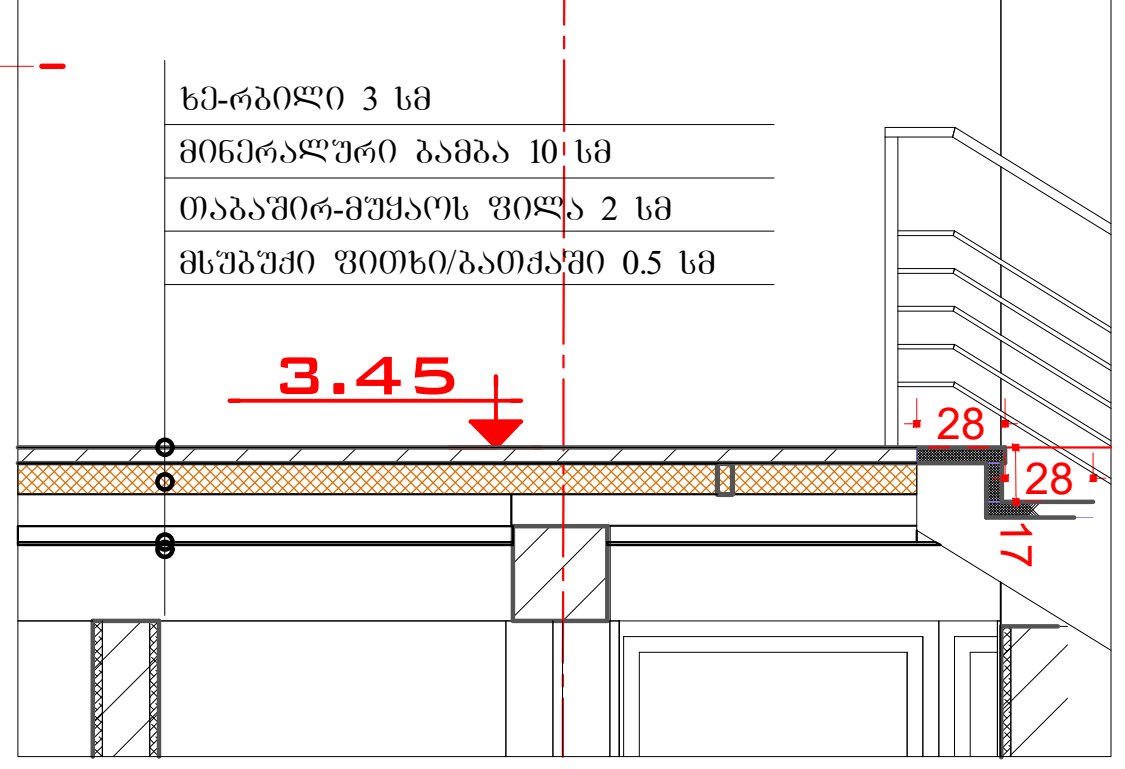

თბილისი 2025 წ.	ფორმატი A-3

დასახელება ნომერკლატურა:
ორი ინდივიდუალური საცხოვრებელი სახლი.
II კლასი

ექსპლიკაცია:
N 1 – საპროექტო შენობა №1
N 2 – საპროექტო შენობა №2

პირობითი აღნიშვნები
– საკადასტრო წითელი ხაზი
– ზომის დატანის ხაზი
– ღერძის დატანის ხაზი
– კედელი
– ჭრილის მიმთითებელი
ი.მ.ნ.x.xx იატაკის მოპირკეთების ნიშნული
ს.ზ.ნ.x.xx სტრუქტურული ზედაპირის ნიშნული

შენიშვნა:
1. ნახაზზე ზომები მოცემულია სანტიმეტრებში;
2. ნახაზზე ყველა ცვლილება მშენებლობისას შეთანხმებული უნდა იყოს პროექტის ავტორთან;

დამკვეთი:
შალვა დემეტრაძე

საპროექტო შენობა-ნაგებობის მსამართი:
ქ.თბილისი, სოფელი დიღომი,
მანანა ზედგენიძის V შესახვევი №17
ს.კ № 01.72.016.111

"STUDIO ARTI"
"სტუდიო არტი"
405314663

POSITION თანამდებობა	NAME სახელი	SIGNATURE ხელმოწერა
PROJECT AUTHOR პრ. ავტორი	L. Narimanidze ლ. ნარიმანიძე	
ARCHITECT არქიტექტორი	L. Narimanidze ლ. ნარიმანიძე	

DATE თარიღი	DRAWING NAME: დასახელება:
10.11.2026	სპეციფიკაცია დეტალი №1-3
SCALE მასშტაბი	
1:500	

PAGE FORMAT ფორმატი	SHEET ფურცელი	SHEETS ფურცლები
A 3	ა –	ა –

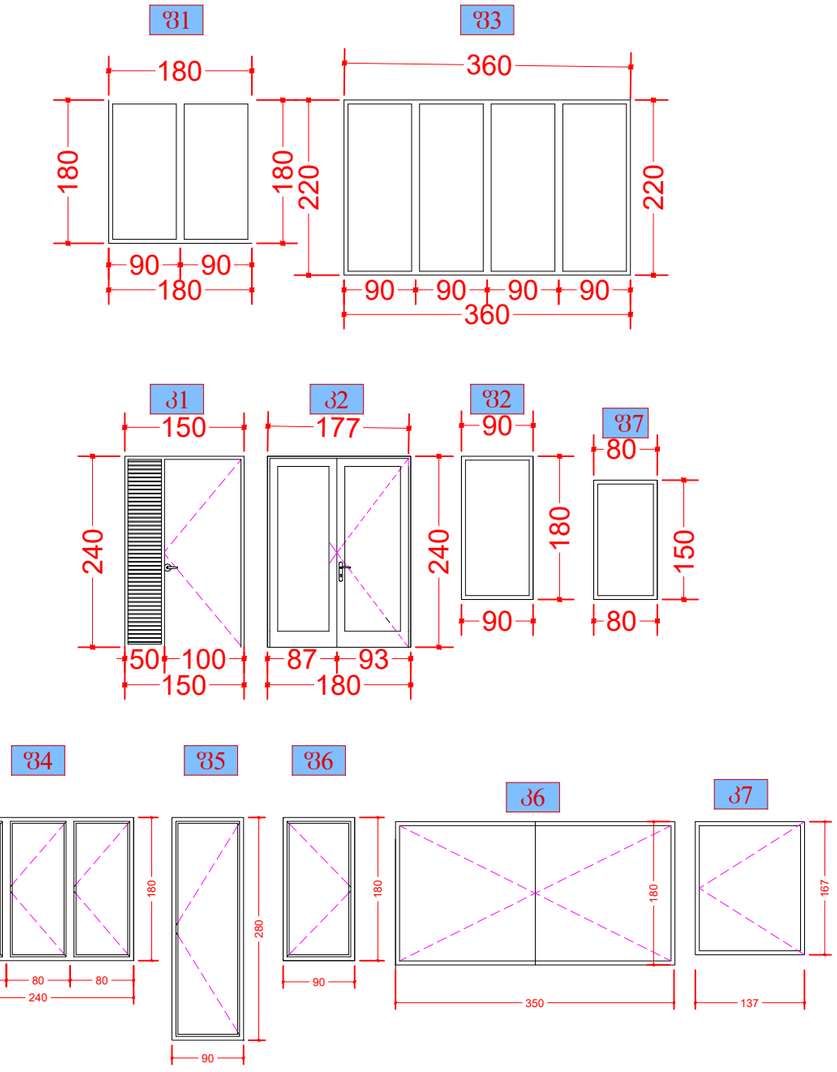

თბილისი 2025 წ. | ფორმატი A-3

დასახელება ნომერ ჯალატარა:

ორი ინდივიდუალური საცხოვრებელი სახლი, II ალასი

ექსპლიკაცია:

N 1 – საპროექტო შენობა №1

N 2 – საპროექტო შენობა №2

პირობითი აღბიშვნები

– საკადასტრო წიბელი ხაზი

– ზომის დატანის ხაზი

– ღერძის დატანის ხაზი

– კედელი

– ჭრილის მიმთითებელი

Ი.მ.ნ.x.xx – იატაკის მოპირკეთების ნიშნული

– სტრუქტურული ზედაპირის ნიშნული

Ს.ზ.ნ.x.xx

შენიშვნა:

1. ნახაზზე ზომები მოცემულია სანტიმეტრებში;
2. ნახაზზე ყველა ცვლილება მშენებლობისას შეთანხმებული უნდა იყოს პროექტის ავტორთან;

დამკვეთი:

გალვა დემეტრაძე

საპროექტო შენობა-ნაგებობის მისამართი:

ქ.თბილისი, სოფელი დიღომი, მანანა ზედგენიძის V შესახვევი №17
ს.კ № 01.72.016.111

"STUDIO ARTI"
"სტუდიო არტი"
405314663

POSITION თანამდებობა	NAME სახელი	SIGNATURE ხელმოწერა
PROJECT AUTHOR პრ. ავტორი	L. Narimanidze ლ. ნარიმანიძე	
ARCHITECT არქიტექტორი	L. Narimanidze ლ. ნარიმანიძე	

DATE თარიღი	DRAWING NAME: დასახელება:
10.11.2026	სპეციფიკაცია ბარ-ფანჯრის
SCALE მასშტაბი	
1:500	

PAGE FORMAT ფორმატი	SHEET ფურცელი	SHEETS ფურცლები
A 3	3 –	ა –