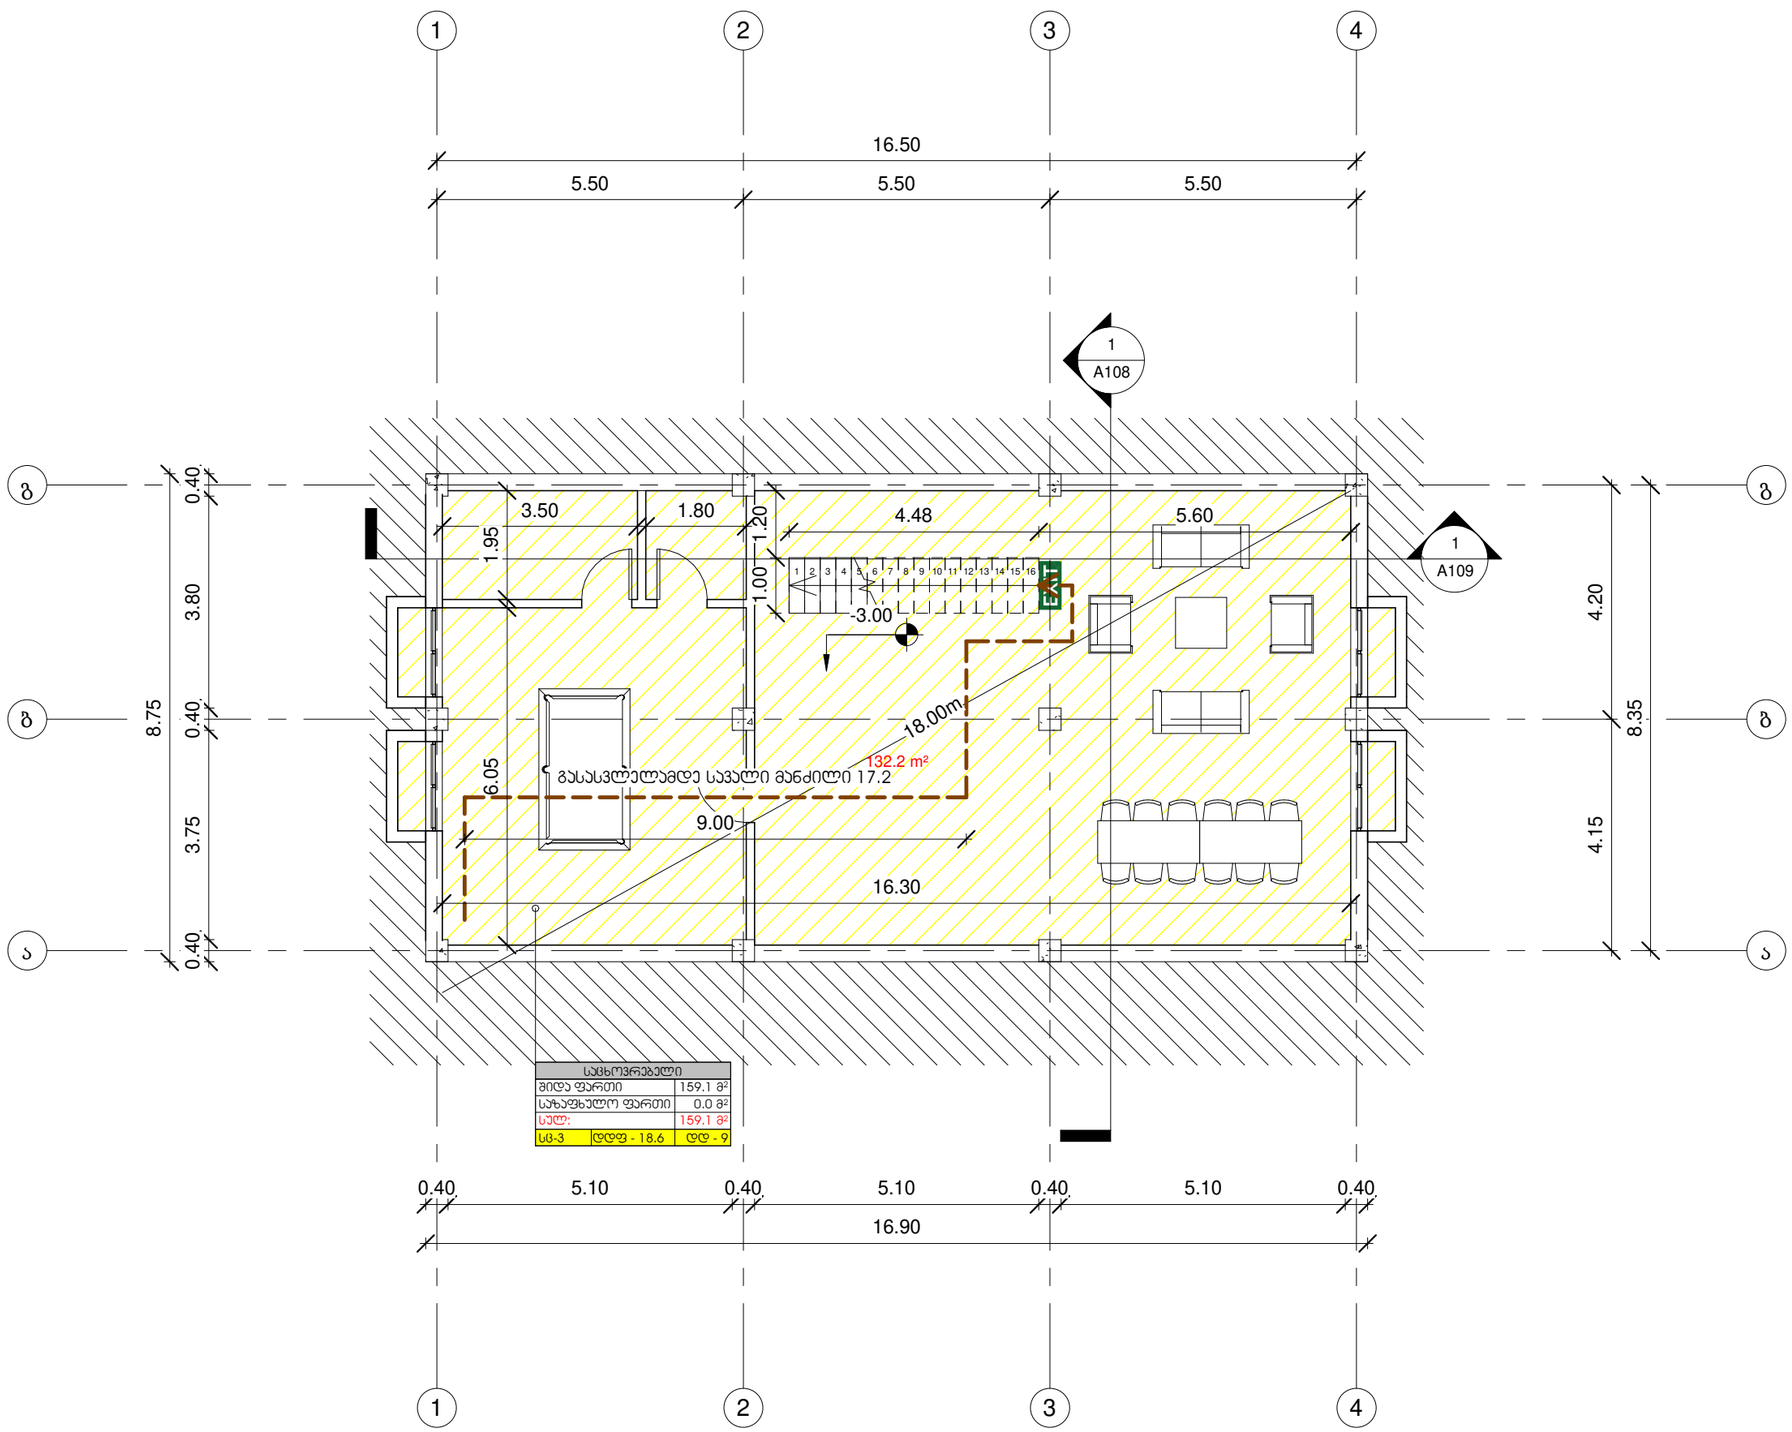


ZT ARCHITECTS

(+995) 592 031010 | fb.com/zura.tedi

შენიშვნები — Notes

ექსპლიკაცია — explication

ტექნიკურ-ეკონომიური მაჩვენებლები — technical-economical indicators

პროექტის დასახელება — project

ინდივიდუალური საცხოვრებელი სახლი

დამკვეთი — client

მერაბ ღვინიანიძე პ/ნ: 53001011942


მისამართი — address

ქ. თბილისი, სოფელი დიდომი, ბარიელის ქუჩა №29
ს/კ:01.72.14.038.659

თანამდებობა position	სახელი გვარი name surname	ხელმოწერა signature
დირექტორი director		
პროექტის ავტორი author	ზურაბ თედიაშვილი Zurab Tediashvili	
არქიტექტორი architect		
არქიტექტორი architect		
კონსტრუქტორი constructor		

არქიტექტურული ნაწილი
architecture

ნახაზი drawing	თარიღი date of issue	27/03/2026
სარდაფის გეგმა	მასშტაბი scale	1 : 100
	სტადია stage	პროექტი
	ფორმატი paper size	A3
	ფაილის სახელი file name	.../gvinianidze.rvt
	ფურცელი page	102

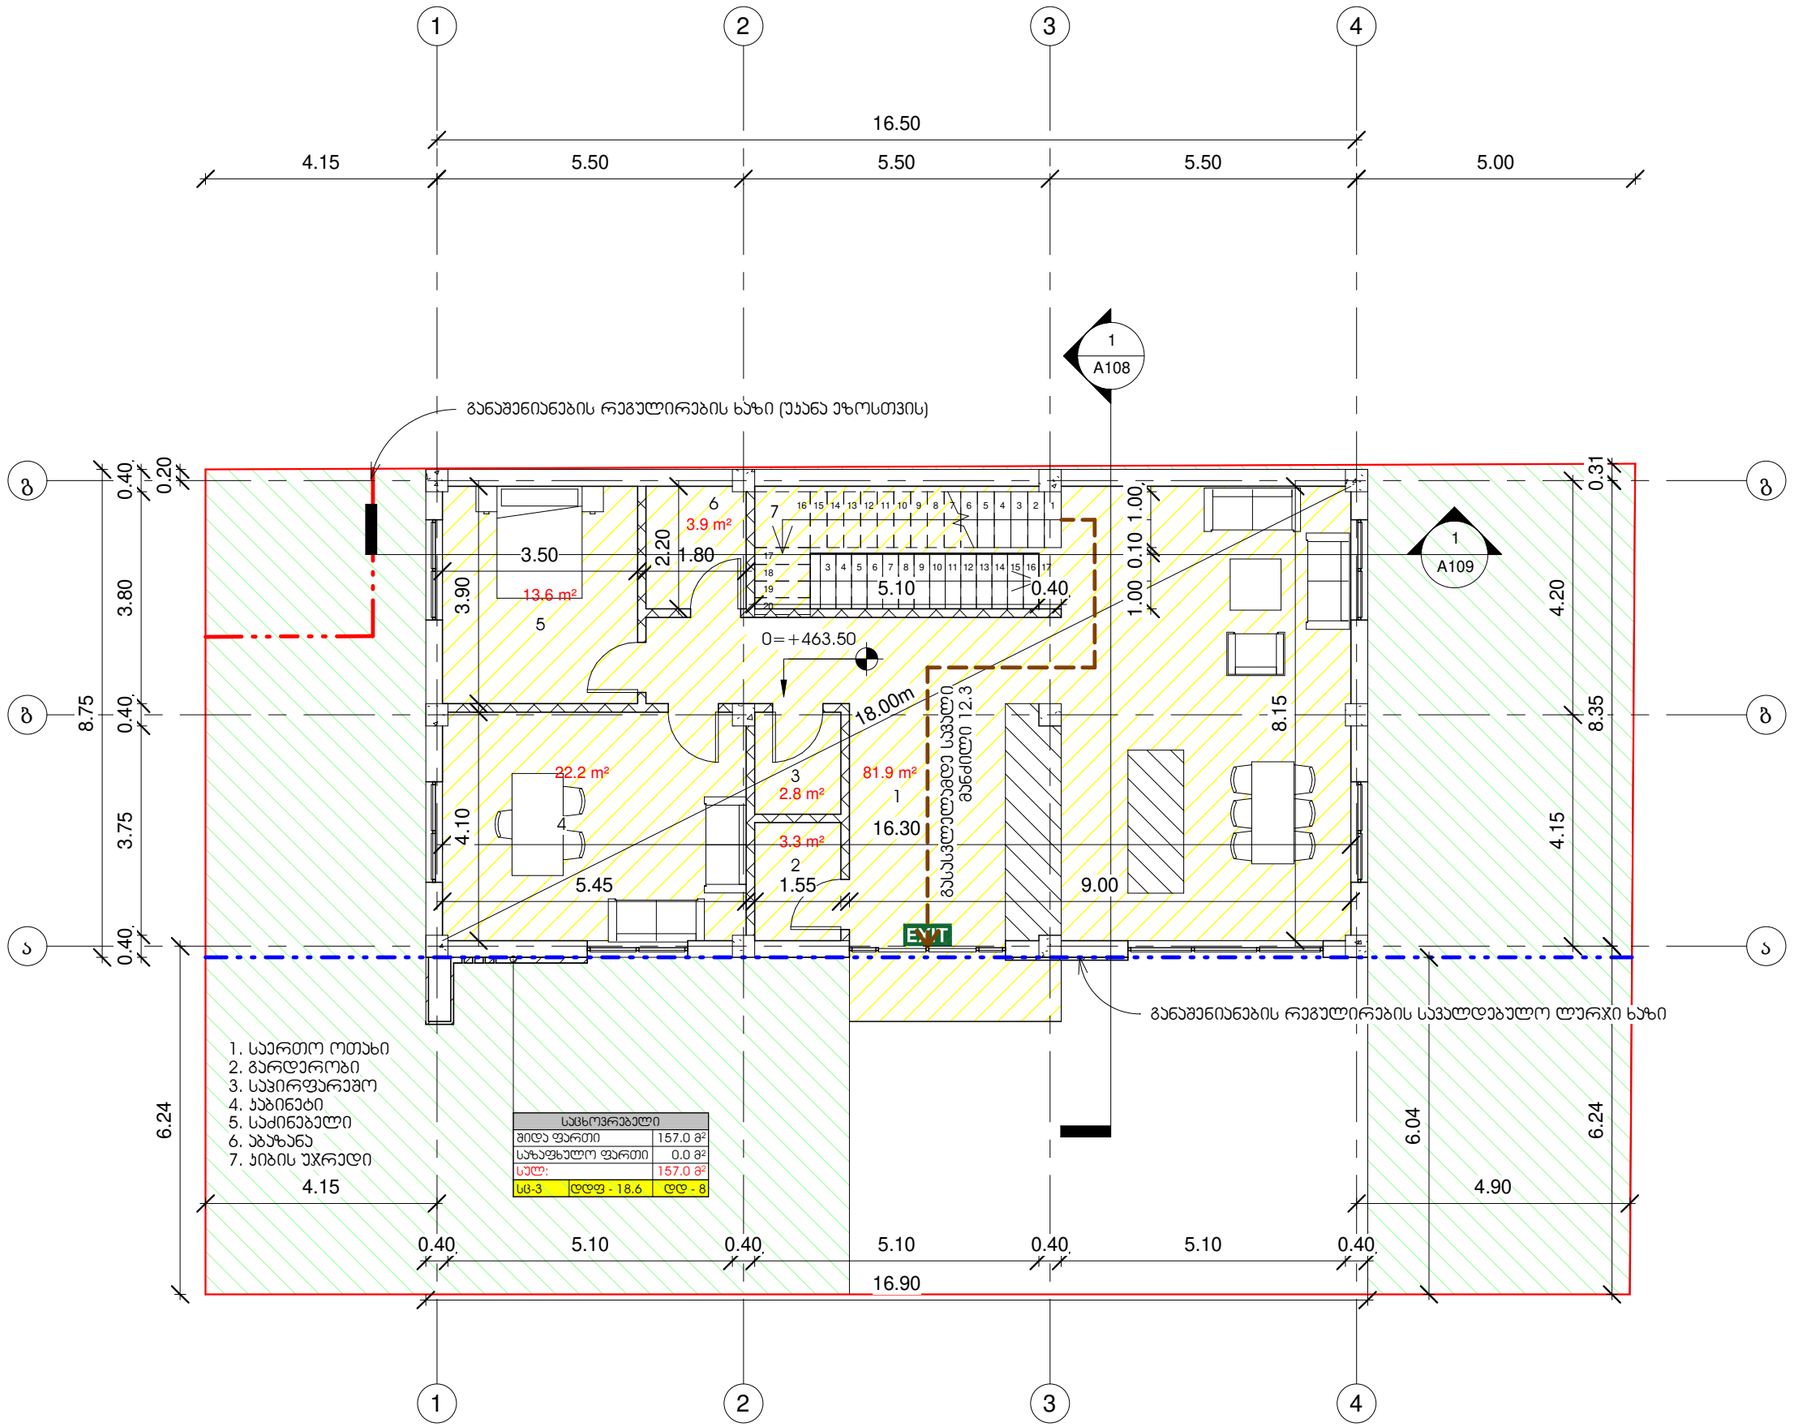

ZT ARCHITECTS

(+995) 592 031010 | fb.com/zura.tedi

შენიშვნები — Notes

ექსპლიკაცია — explication

ტექნიკურ-ეკონომიური მაჩვენებლები — technical-economical indicators

პროექტის დასახელება — project

ინდივიდუალური საცხოვრებელი სახლი

დამკვეთი — client

მერაბ ღვინიანიძე პ/ნ: 53001011942


მისამართი — address

ქ. თბილისი, სოფელი დიდომი, ბარიელის ქუჩა №29
ს/კ:01.72.14.038.659

თანამდებობა position	სახელი გვარი name surname	ხელმოწერა signature
დირექტორი director		
პროექტის ავტორი author	ზურაბ თედიაშვილი Zurab Tediashvili	
არქიტექტორი architect		
არქიტექტორი architect		
კონსტრუქტორი constructor		

არქიტექტურული ნაწილი
architecture

ნახაზი drawing	თარიღი date of issue	27/03/2026
1 სართულის გეგმა	მასშტაბი scale	1 : 100
	სტადია stage	პროექტი
	ფორმატი paper size	A3
	ფაილის სახელი file name	.../gvinianidze.rvt
	ფურცელი page	103

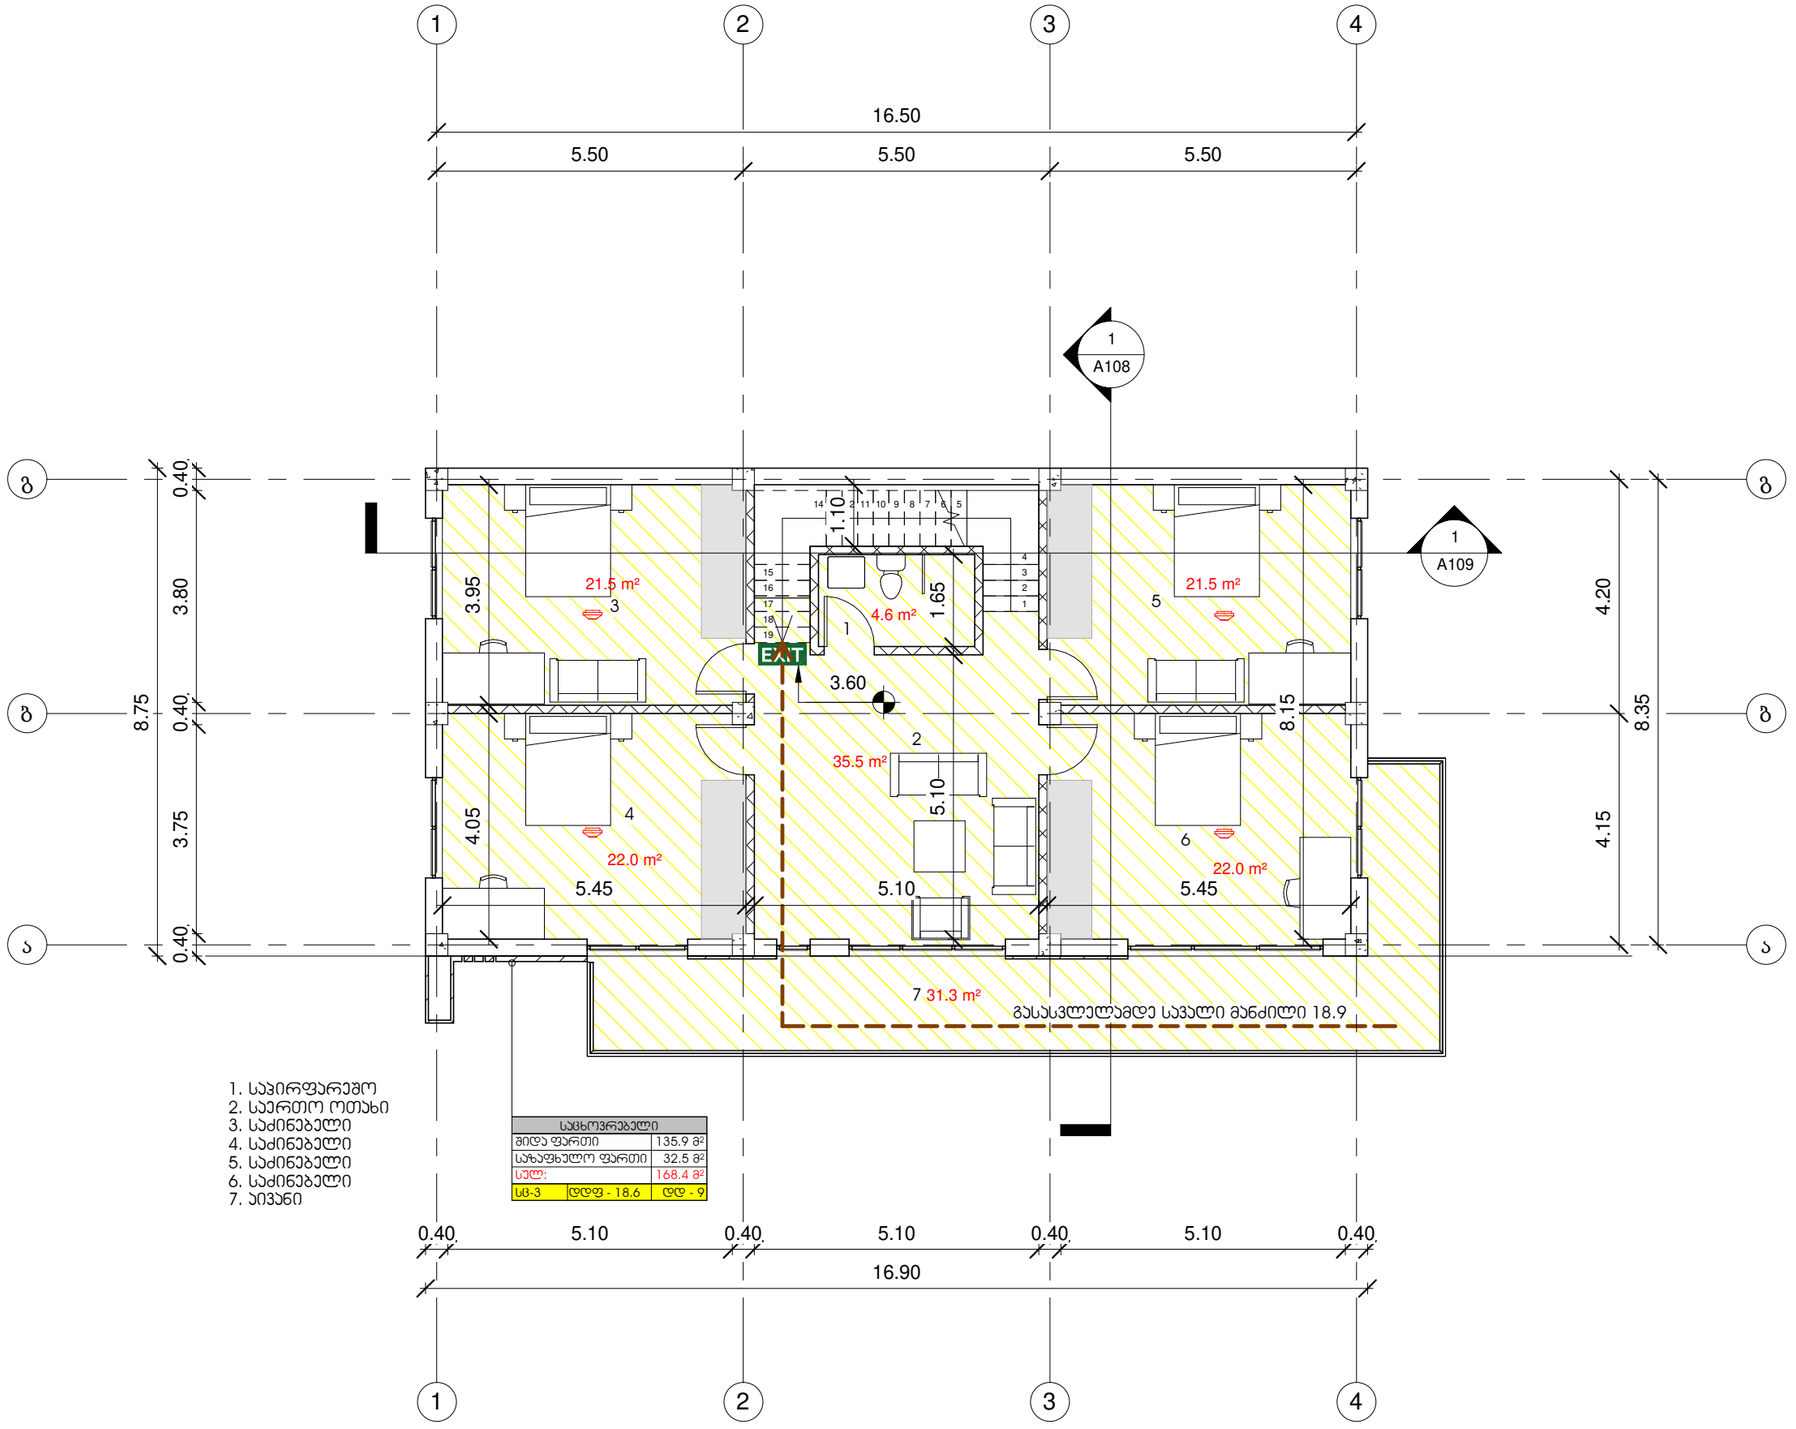

1. საპირფარეშო
2. საერთო ოთახი
3. საძინებელი
4. საძინებელი
5. საძინებელი
6. საძინებელი
7. აივანი

საცხოვრებელი	
შიდა ფართი	135.9 მ²
საზაფხულო ფართი	32.5 მ²
სულ:	168.4 მ²
სმ-3	დდფ - 18.6 დდ - 9

ZT ARCHITECTS

(+995) 592 031010 | fb.com/zura.tedi

შენიშვნები — Notes

ექსპლიკაცია — explication

ტექნიკურ-ეკონომიური მაჩვენებლები — technical-economical indicators

პროექტის დასახელება — project

ინდივიდუალური საცხოვრებელი სახლი

დამკვეთი — client

მერაბ ღვინიანიძე პ/ნ: 53001011942


მისამართი — address

ქ. თბილისი, სოფელი დიღომი, ტარიელის ქუჩა №29
ს/კ:01.72.14.038.659

თანამდებობა position	სახელი გვარი name surname	ხელმოწერა signature
დირექტორი director	ზურაბ თედიაშვილი Zurab Tediashvili	
პროექტის ავტორი author		
არქიტექტორი architect		
არქიტექტორი architect		
კონსტრუქტორი constructor		

არქიტექტურული ნაწილი
architecture

ნახაზი drawing	თარიღი date of issue	27/03/2026
2 სართულისგეგმა	მასშტაბი scale	1 : 100
	სტადია stage	პროექტი
	ფორმატი paper size	A3
	ფაილის სახელი file name	.../gvinianidze.rvt
	ფურცელი page	104

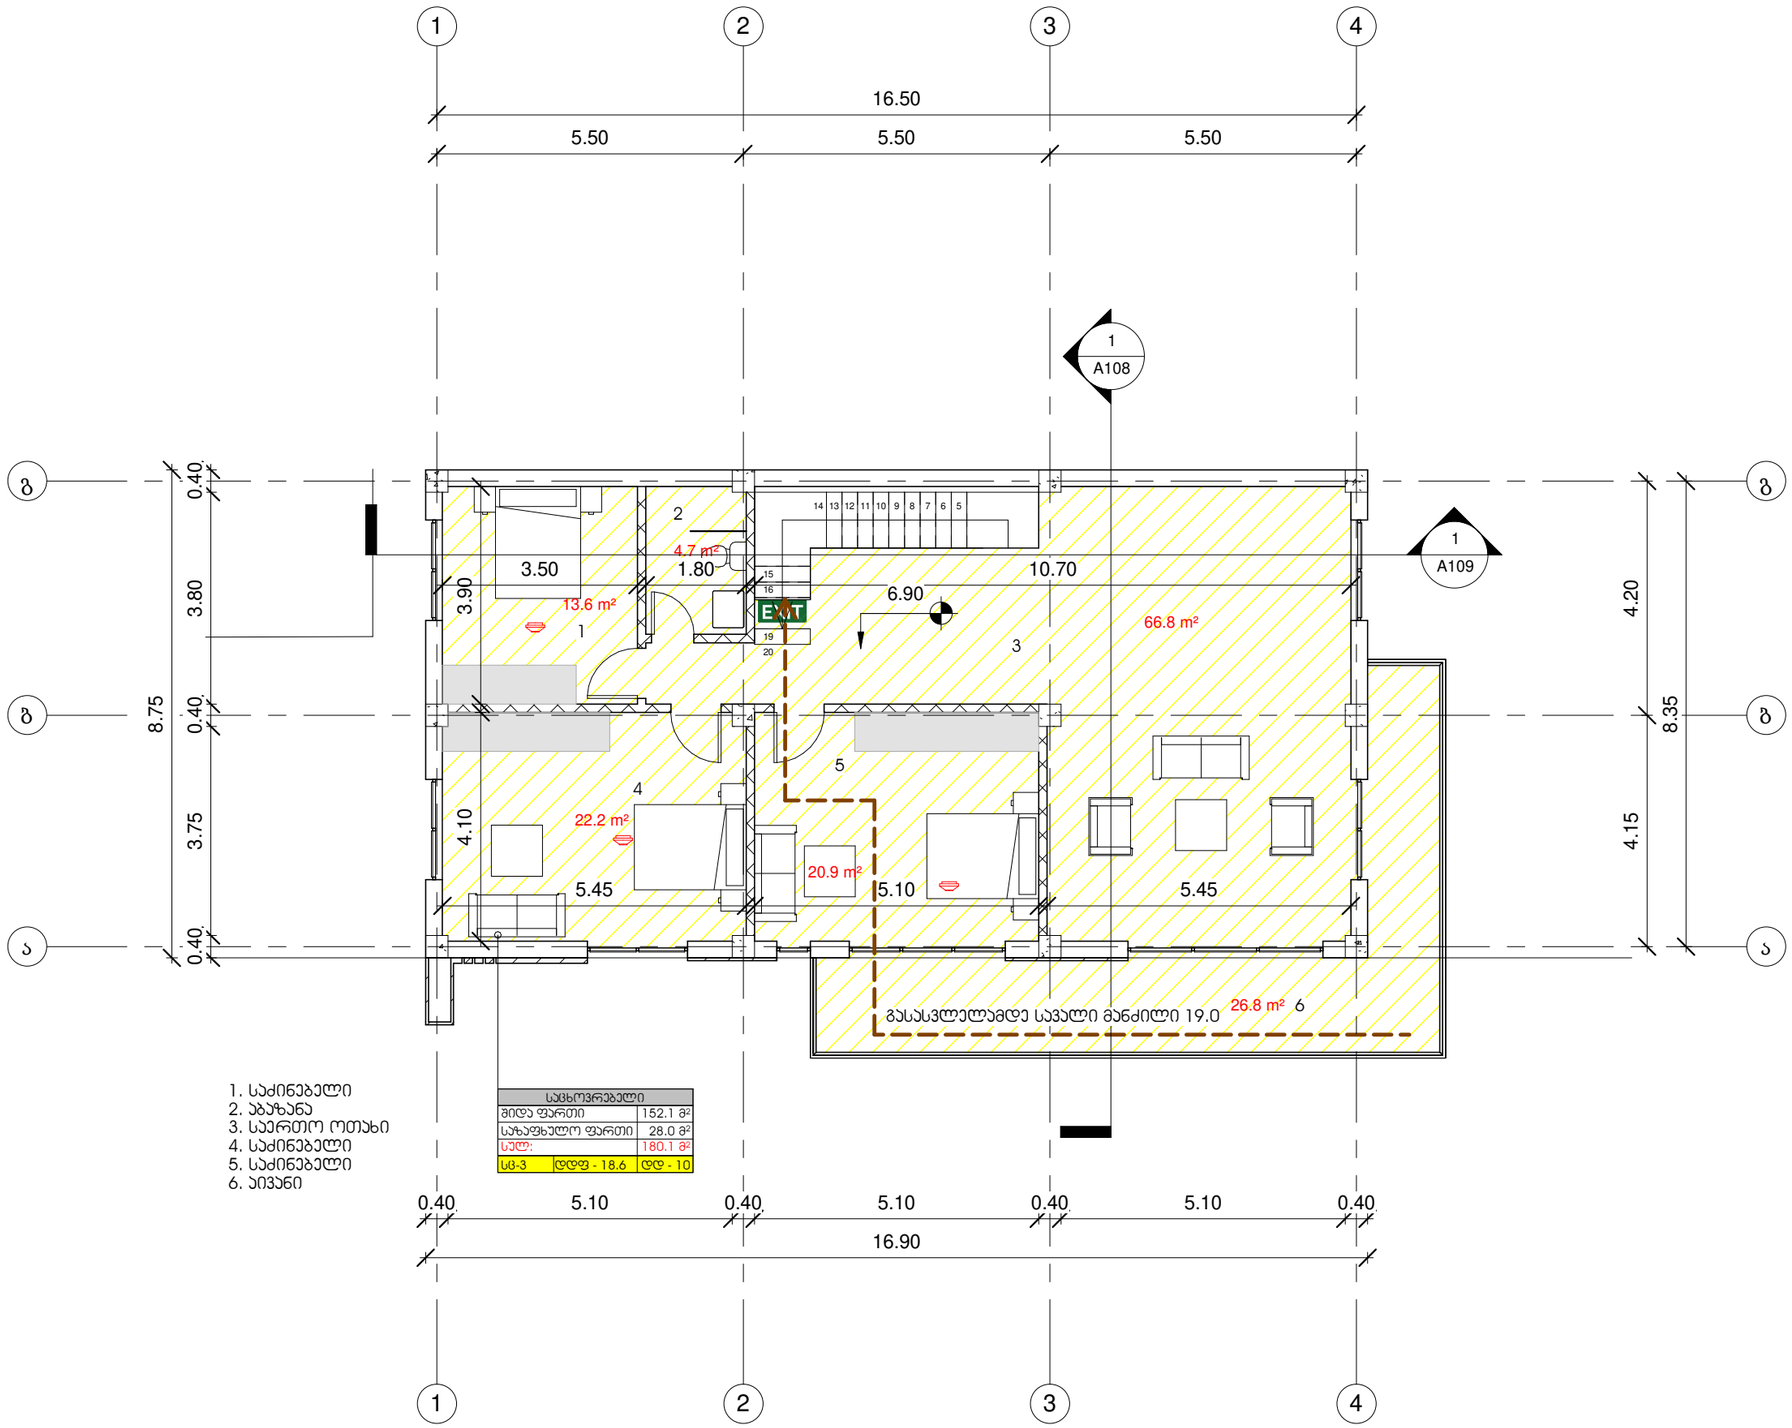

1. საძინებელი
2. აბაზანა
3. საერთო ოთახი
4. საძინებელი
5. საძინებელი
6. აივანი

საცხოვრებელი		
შიდა ფართი		152.1 მ²
სულ:		180.1 მ²
სც-3	დდფ - 18.6	დდ - 10

ZT ARCHITECTS

(+995) 592 031010 | fb.com/zura.tedi

შენიშვნები — Notes

ექსპლიკაცია — explication

ტექნიკურ-ეკონომიური მაჩვენებლები — technical-economical indicators

პროექტის დასახელება — project

ინდივიდუალური საცხოვრებელი სახლი

დამკვეთი — client

მერაბ ღვინიანიძე პ/ნ: 53001011942


მისამართი — address

ქ. თბილისი, სოფელი დიდომი, ბარიელის ქუჩა №29
ს/კ:01.72.14.038.659

თანამდებობა position	სახელი გვარი name surname	ხელმოწერა signature
დირექტორი director		
პროექტის ავტორი author	ზურაბ თედიაშვილი Zurab Tediashvili	
არქიტექტორი architect		
არქიტექტორი architect		
კონსტრუქტორი constructor		

არქიტექტურული ნაწილი
architecture

ნახაზი drawing	თარიღი date of issue	27/03/2026
3 სართულის გეგმა	მასშტაბი scale	1 : 100
	სტადია stage	პროექტი
	ფორმატი paper size	A3
	ფაილის სახელი file name	.../gvinianidze.rvt
	ფურცელი page	105

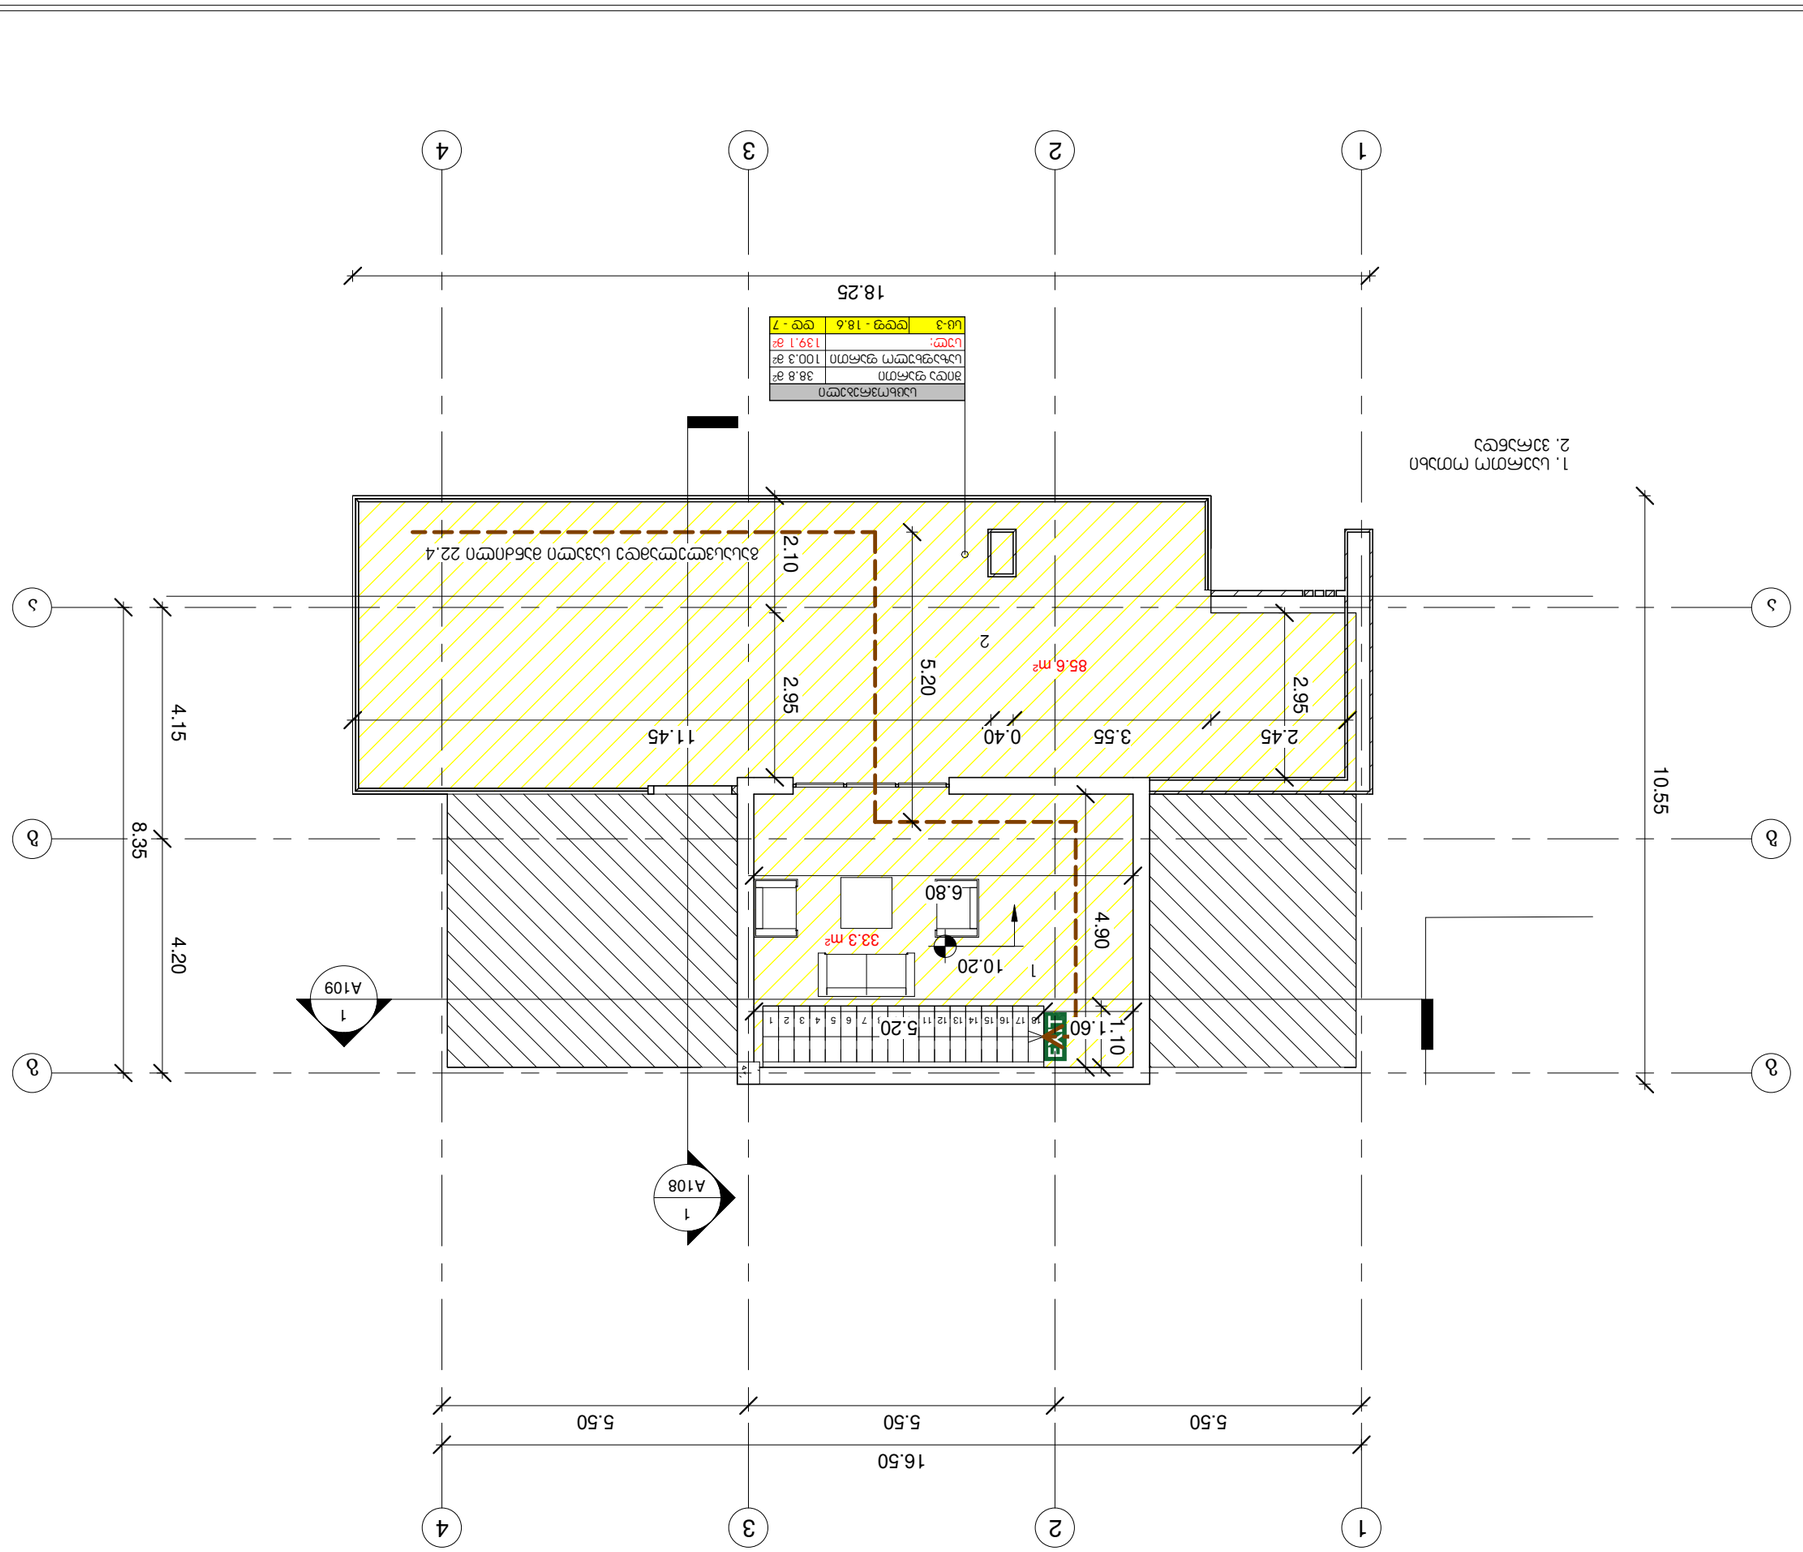

project	პროექტის დასახელება
client	დამკვეთი
address	მისამართი
position	თანამდებობა
name surname	სახელი გვარი
signature	ხელმოწერა
director	დირექტორი
author	ავტორი
architect	არქიტექტორი
architect	არქიტექტორი
constructor	მშენებლობის ხელმძღვანელი

drawing	ნახაზი
date of issue	თარიღი
scale	მასშტაბი
stage	სტადია
paper size	ფორმატი
file name	ფაილის სახელი
page	ფურცელი

27/03/2026
1 : 100
პროექტი
A3
□106


არქიტექტურა
architecture


ZT ARCHITECTS
(+995) 592 031010 | fb.com/zuz.tedi


შენიშვნები
Notes


ექსპლიკაცია
explication

ტექნიკურ-ეკონომიკური მაჩვენებლები
technical-economical indicators

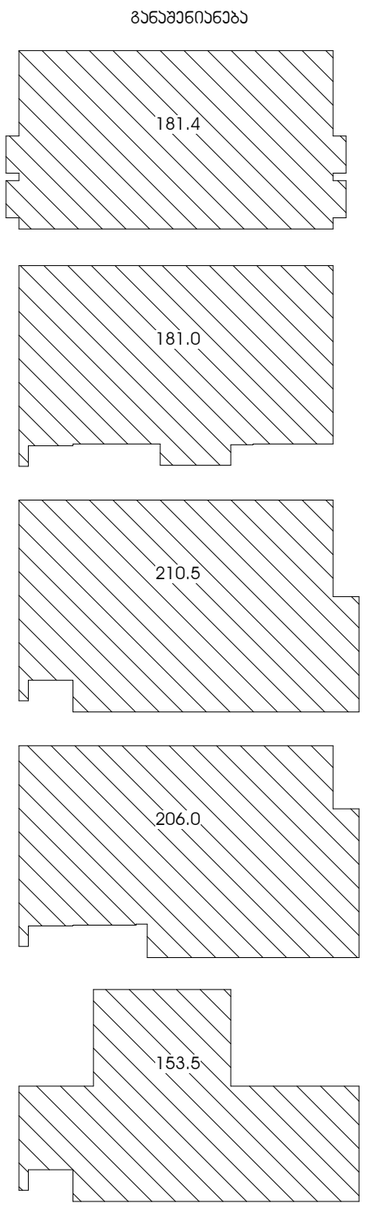

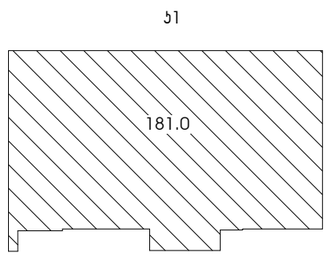

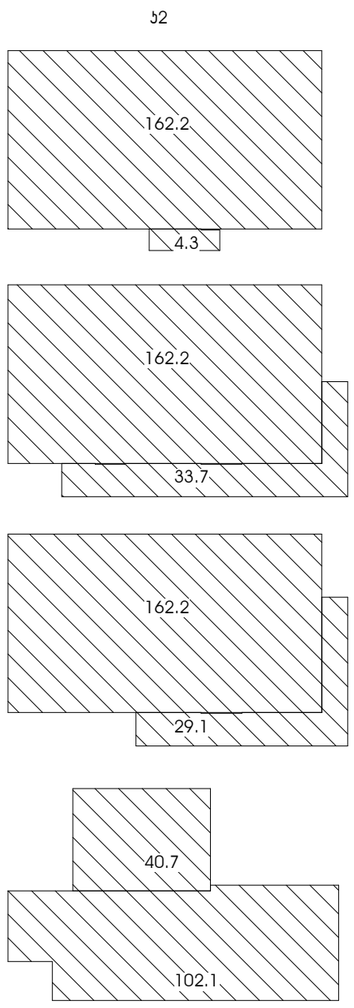

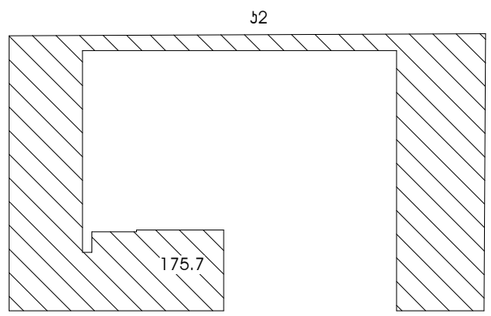

ნაკვეთის ფართი: 380.0
განაშენიანება - 932.4
პ1 - 181.0/380.0=0.5
პ2 - (4.3+33.7+29.1+102.1)/3+162.2+162.2+162.2+40.7=583.7/380.0=1.5
პ3 - 175.7/380.0=0.4

ZT ARCHITECTS
(+995) 592 031010 | fb.com/zura.tedi

შენიშვნები — Notes

ექსპლიკაცია — explication

ტექნიკურ-ეკონომიური მაჩვენებლები — technical-economical indicators

პროექტის დასახელება — project
ინდივიდუალური საცხოვრებელი სახლი

დამკვეთი — client
მერაბ ღვინიანიძე პ/ნ: 53001011942

მისამართი — address
ქ. თბილისი, სოფელი დიდომი, ბარიელის ქუჩა №29
ს/კ:01.72.14.038.659

position	name surname	signature
დირექტორი director	ზურაბ თედიაშვილი Zurab Tediashvili	
პროექტის ავტორი author		
არქიტექტორი architect		
არქიტექტორი architect		
კონსტრუქტორი constructor		

არქიტექტურული ნაწილი
architecture

ნახაზი drawing	თარიღი date of issue	27/03/2026
პროექტი	მასშტაბი scale	1 : 300
	სტადია stage	პროექტი
	ფორმატი paper size	A3
	ფაილის სახელი file name	.../gvinianidze.rvt
	ფურცელი page	107