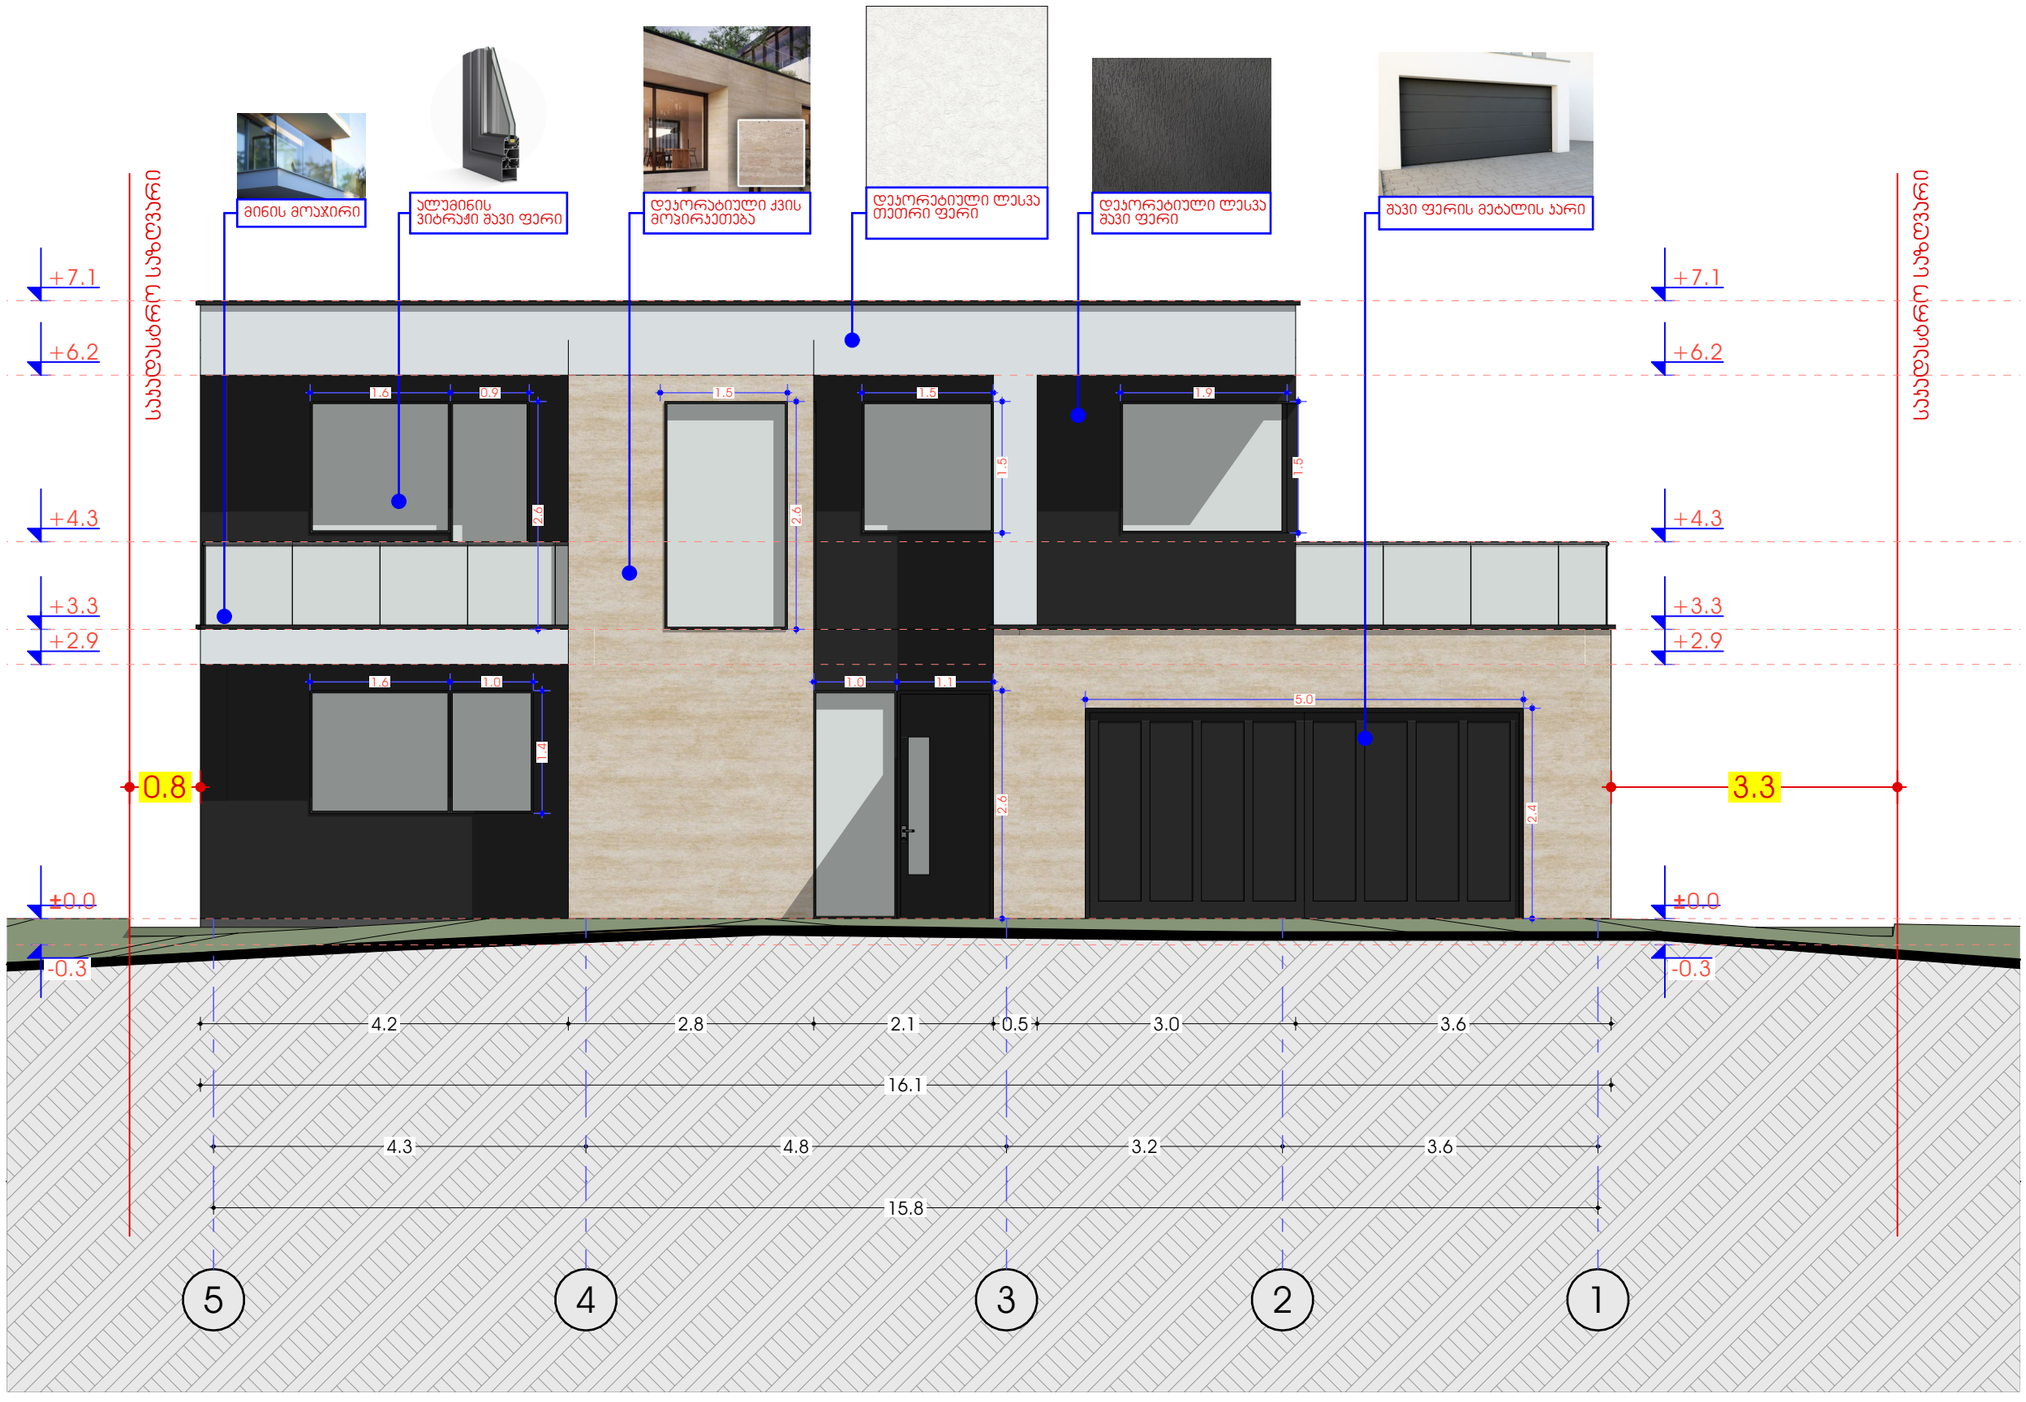

შპს „შალიკაშვილი-არქიტექტურა და დიზაინი
საქართველო, თბილისი ასმათის ქუჩა№19ბ ს.ნ:436256659
Shalikashvili-Arqitecture and design
nika.shalikashvili1988@gmail.com tel : +995 598 300 004

დამკვეთი:	შორენა გაგნიძე პ/ნ 59224001513		
არქიტექტორი:	ნიკა შალიკაშვილი	ფიქცია დანიშნულება:	საცხოვრებელი სახლი
მისამართი:	ოზურგეთი, გეზიტან-2 ტყ დასახლება, ნაგომის II მასივი№ 18	საერთო ფართი:	72.13.30
მასშტაბი 1:100		დირექტორი:	
გვერდი	ფასადი 5-1		

Shalikashvili-Artgitecture and design
nika.shalikashvili1988@gmail.com tel : +995 598 300 004




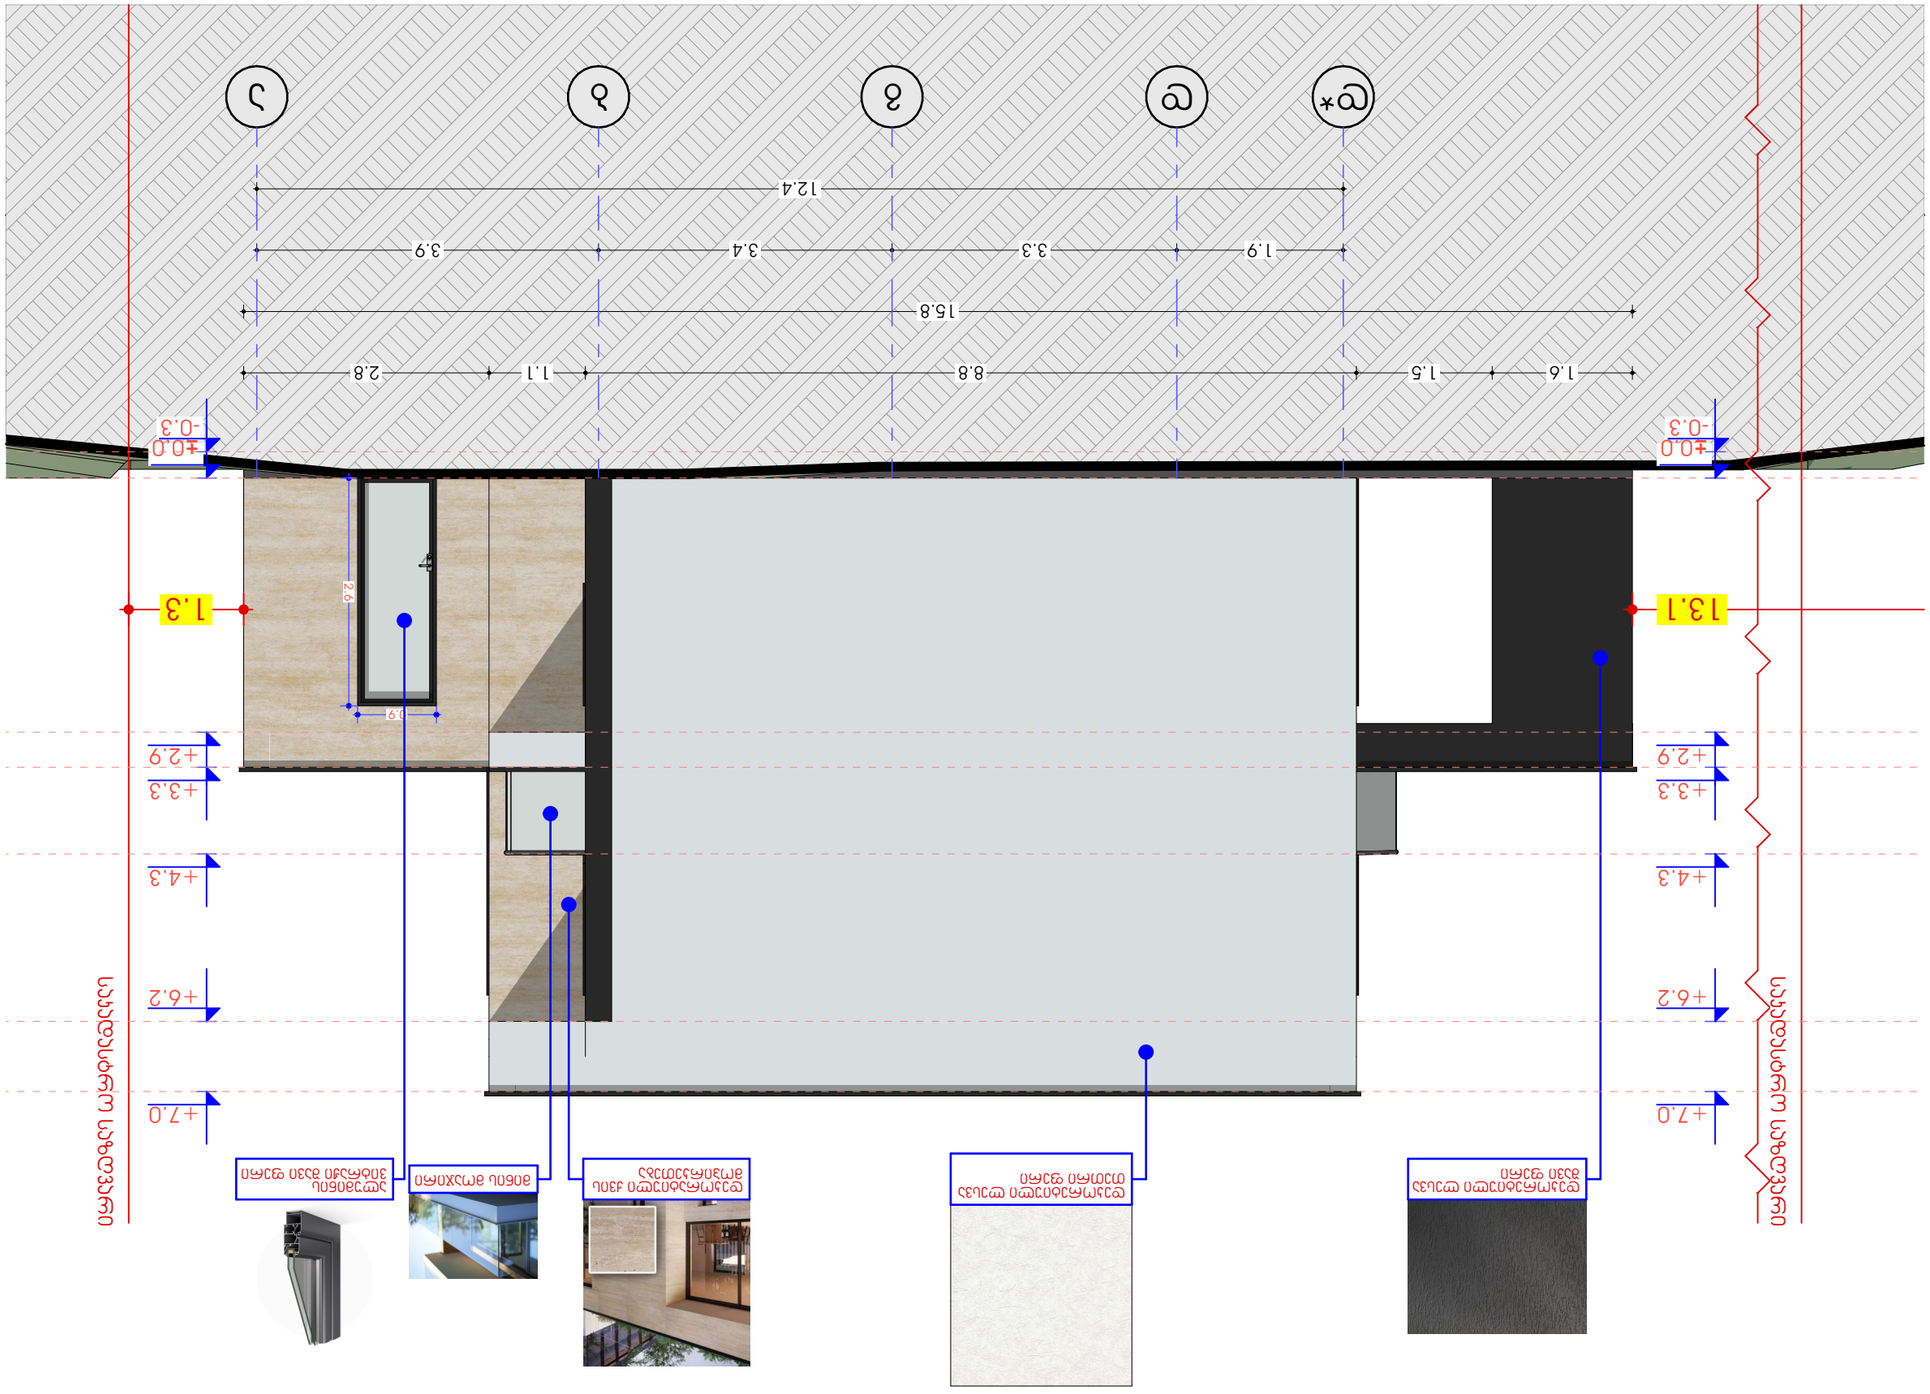


Shalikashvili-Artgitecture and design
nika.shalikashvili1988@gmail.com tel : +995 598 300 004

ნებისმიერი ტიპის ასლის გადაღება, გავრცელება, მათ შორის ელექტრონული ფორმით, ასევე ნებისმიერი სხვა სახით გამოყენება მხოლოდ ავტორის წერილობითი ნებართვის საფუძველზე

Shalikashvili-Artgitecture and design
nika.shalikashvili1988@gmail.com tel : +995 598 300 004


