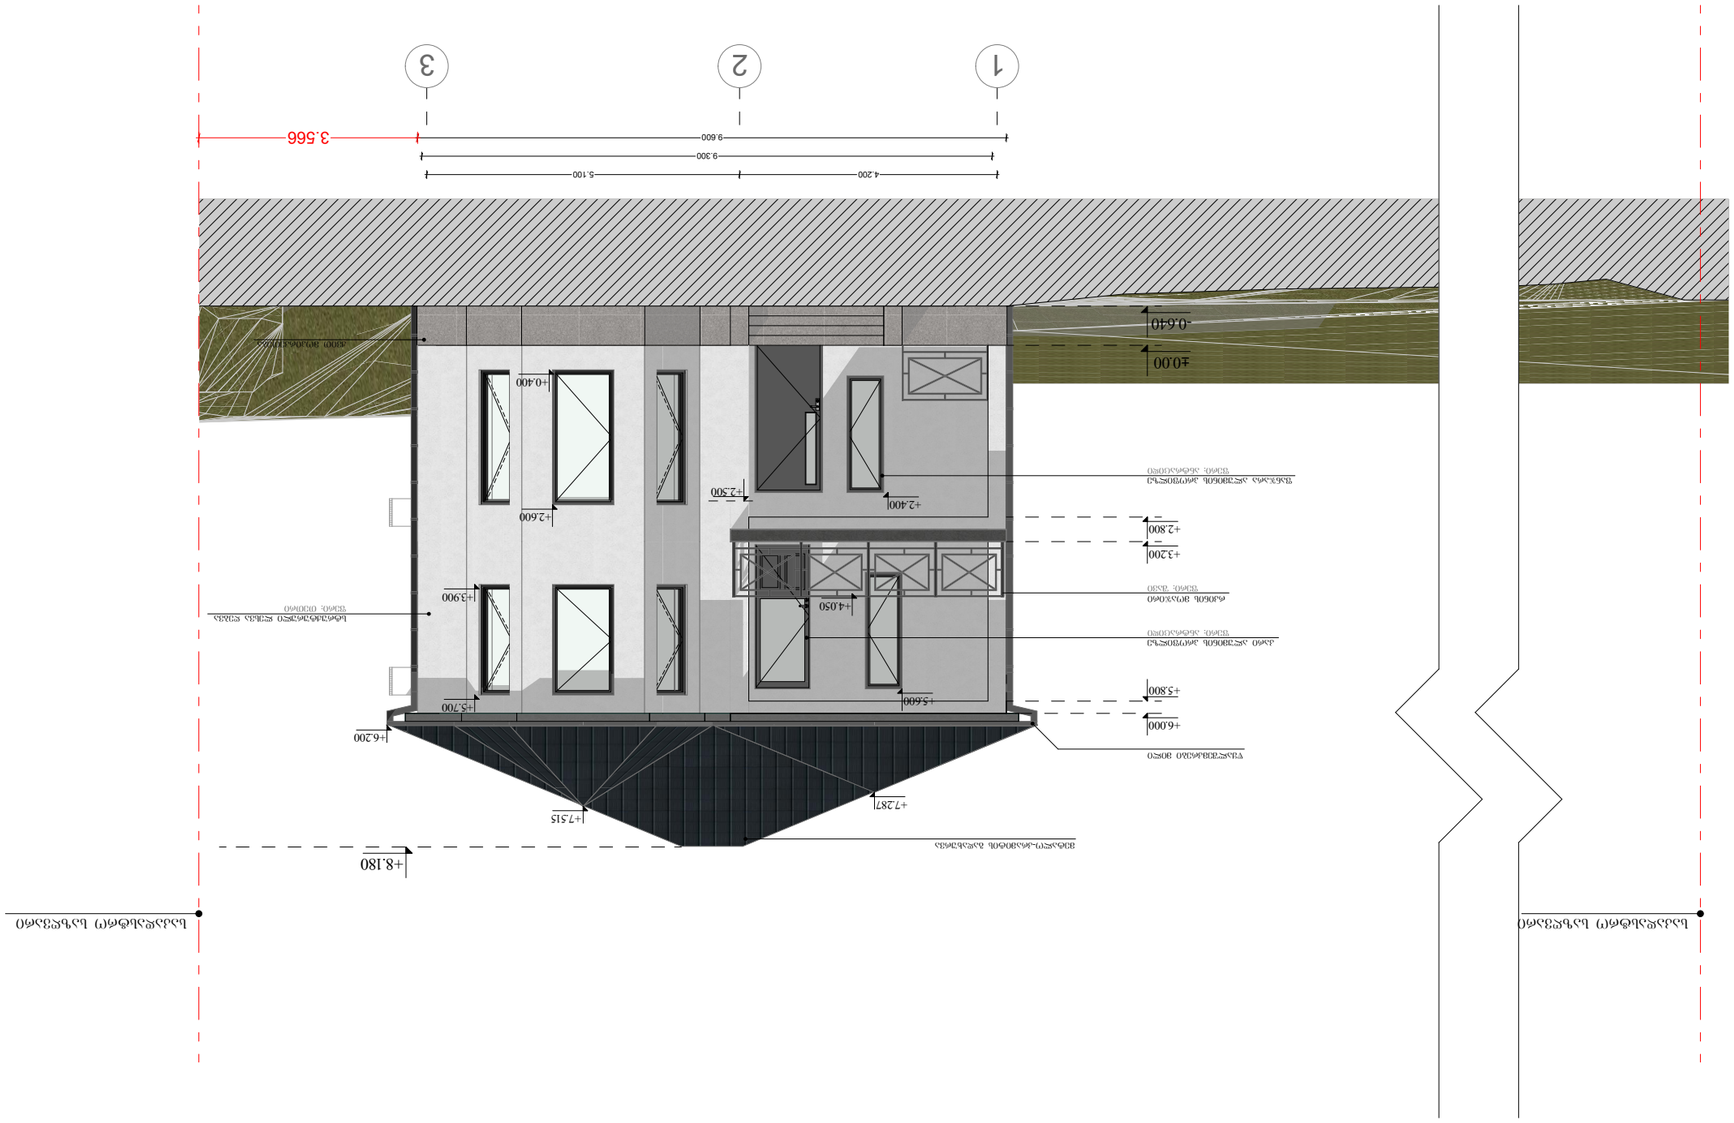

A-3	1:100	2026 6.

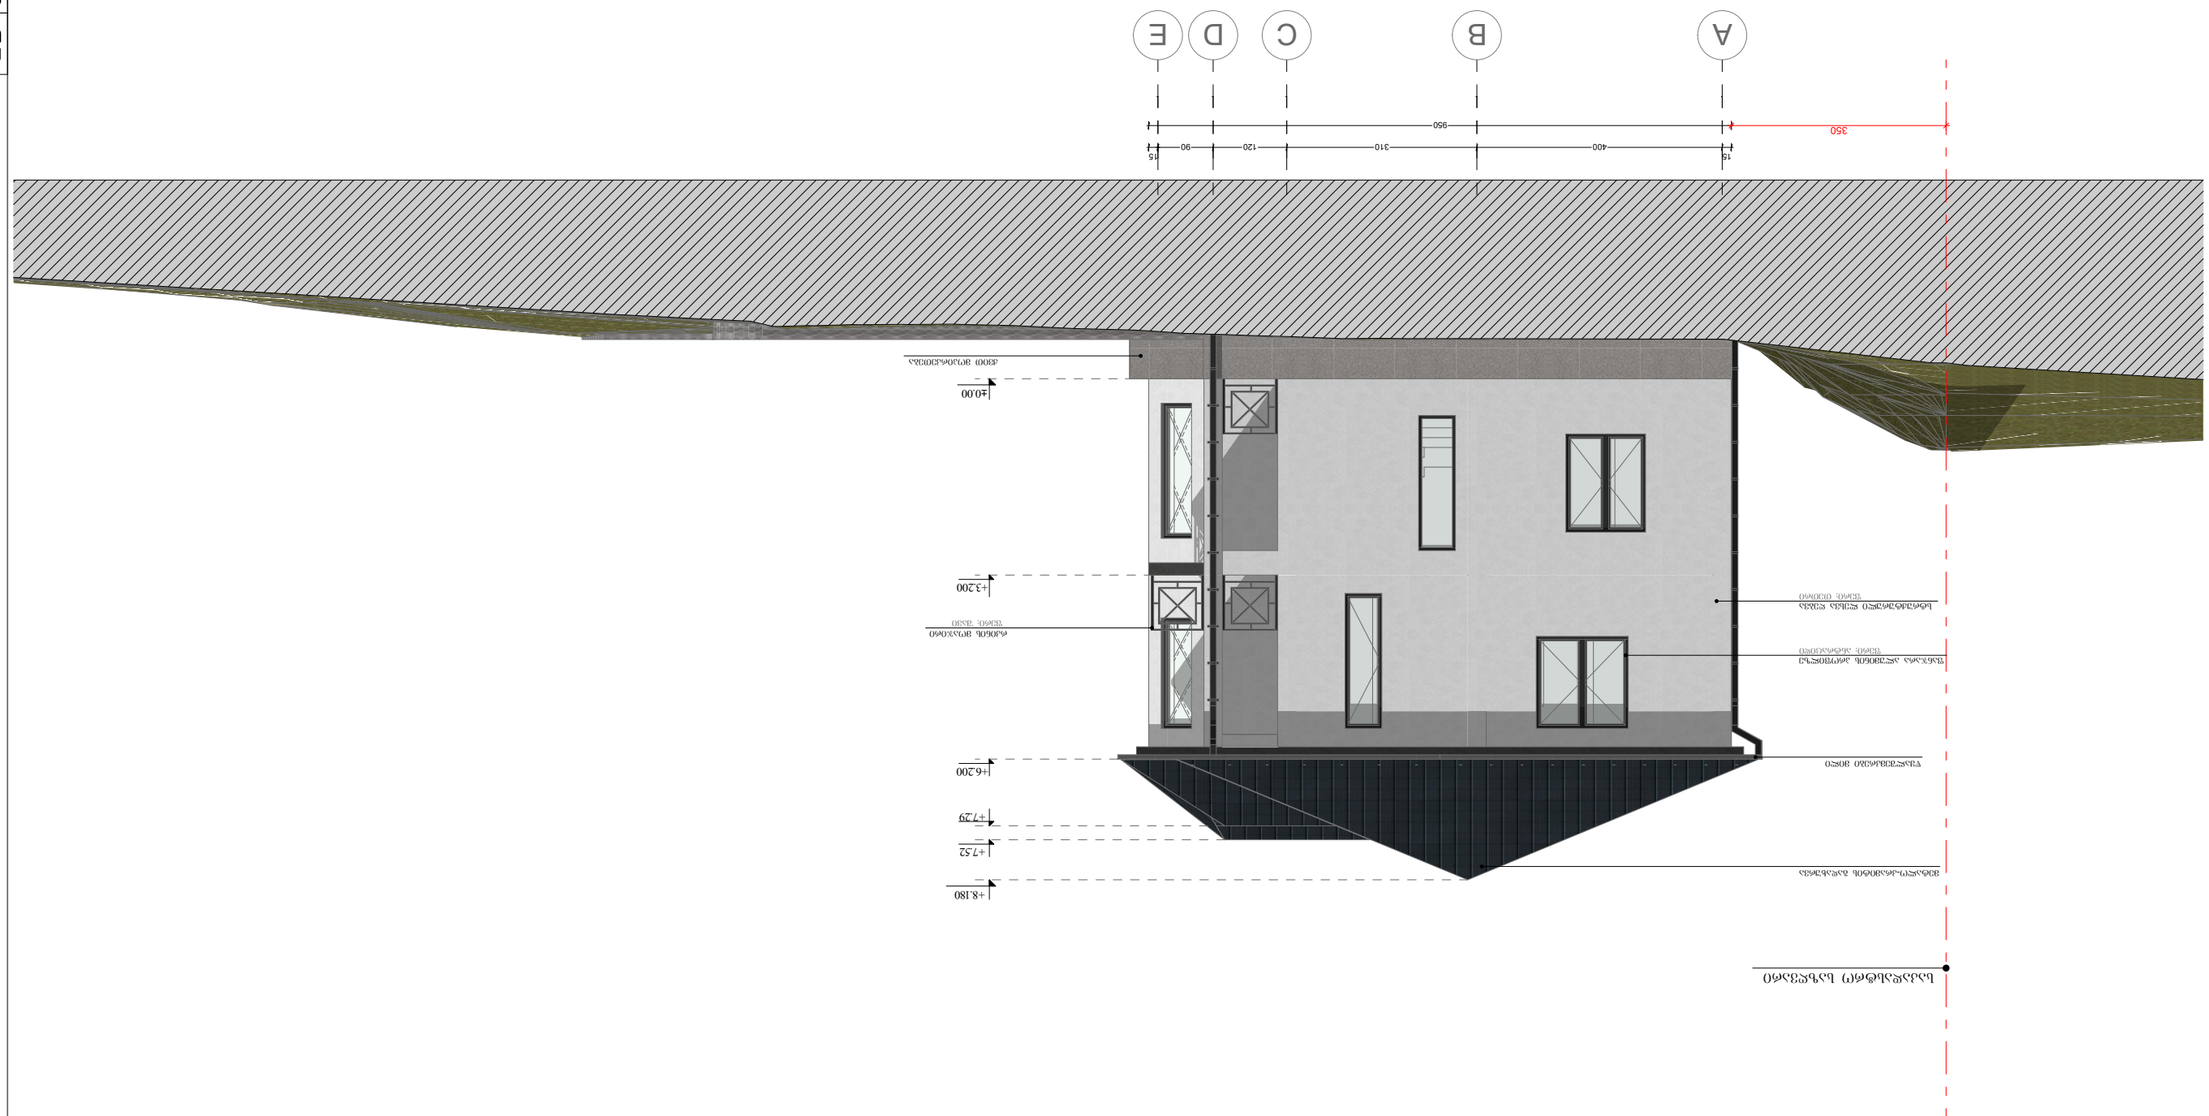

ფორმატი	მასშტაბი	A-3
	1:100	2026 წ.

ნახაზის დასახელება: სამშენებლო ნებართვის პროექტი
















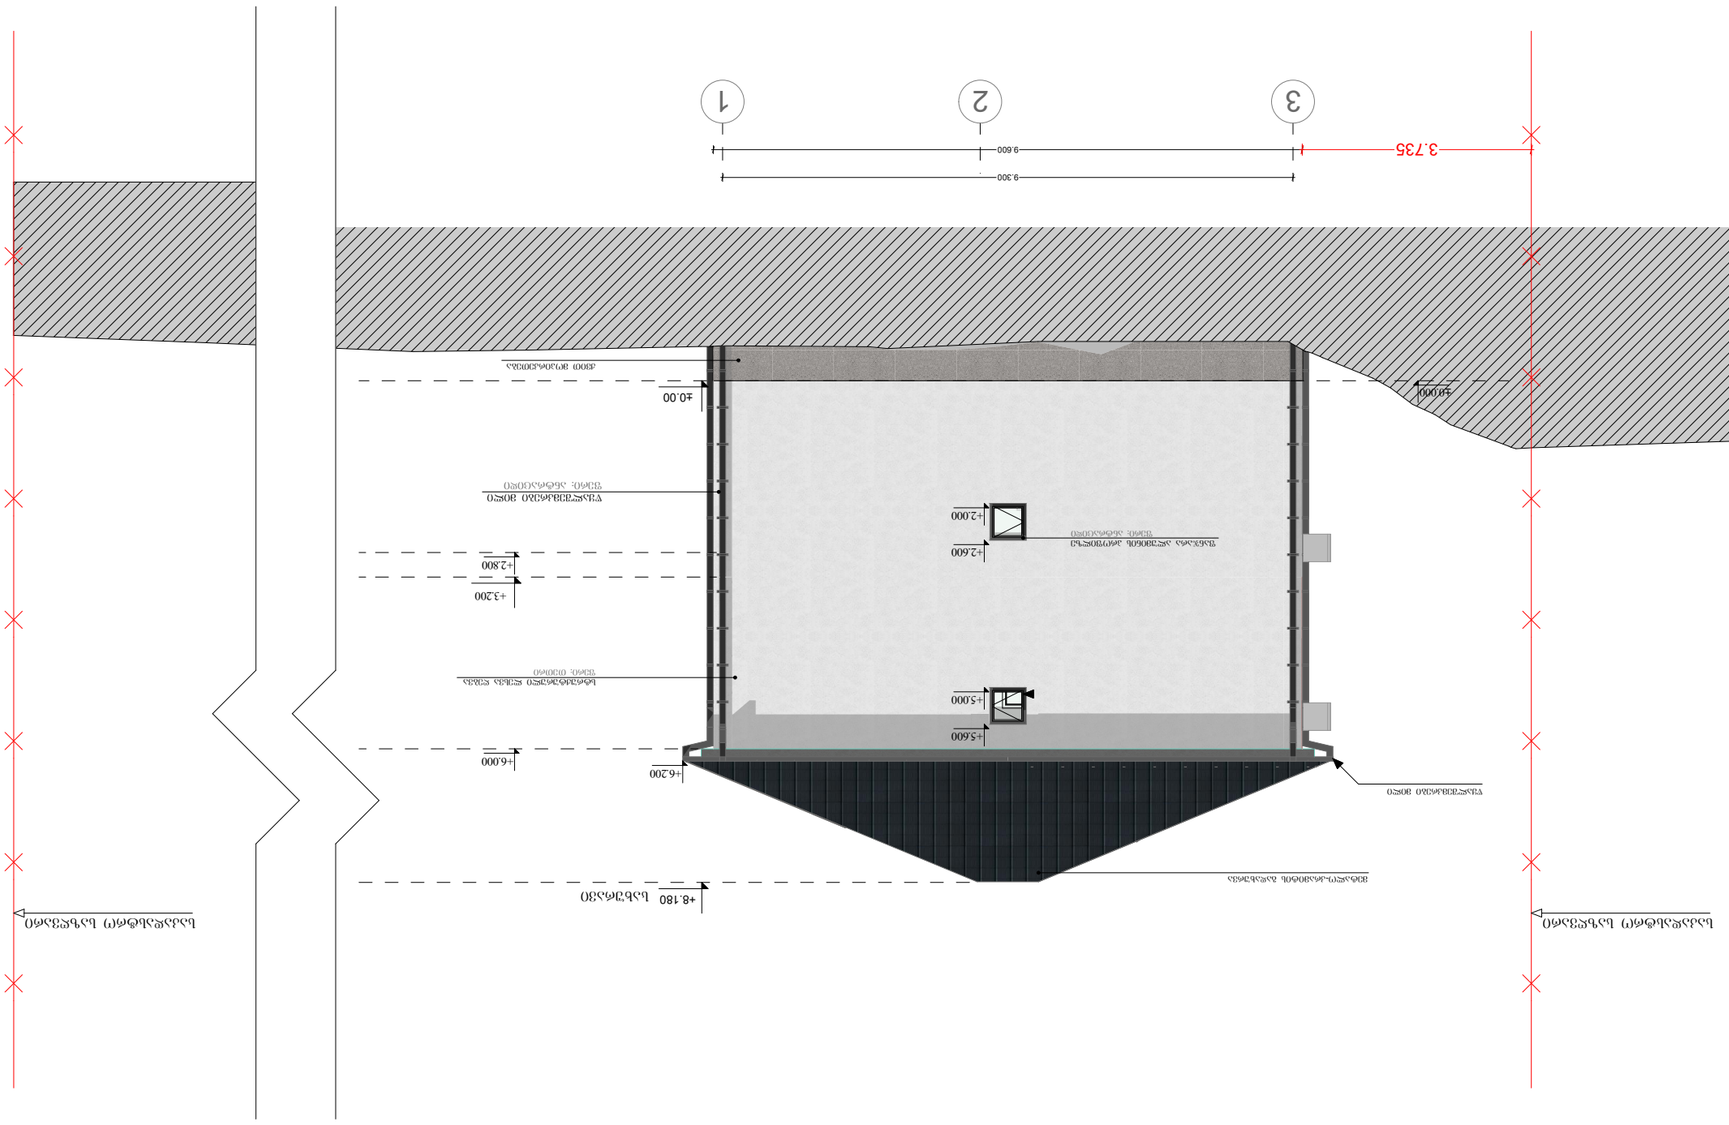

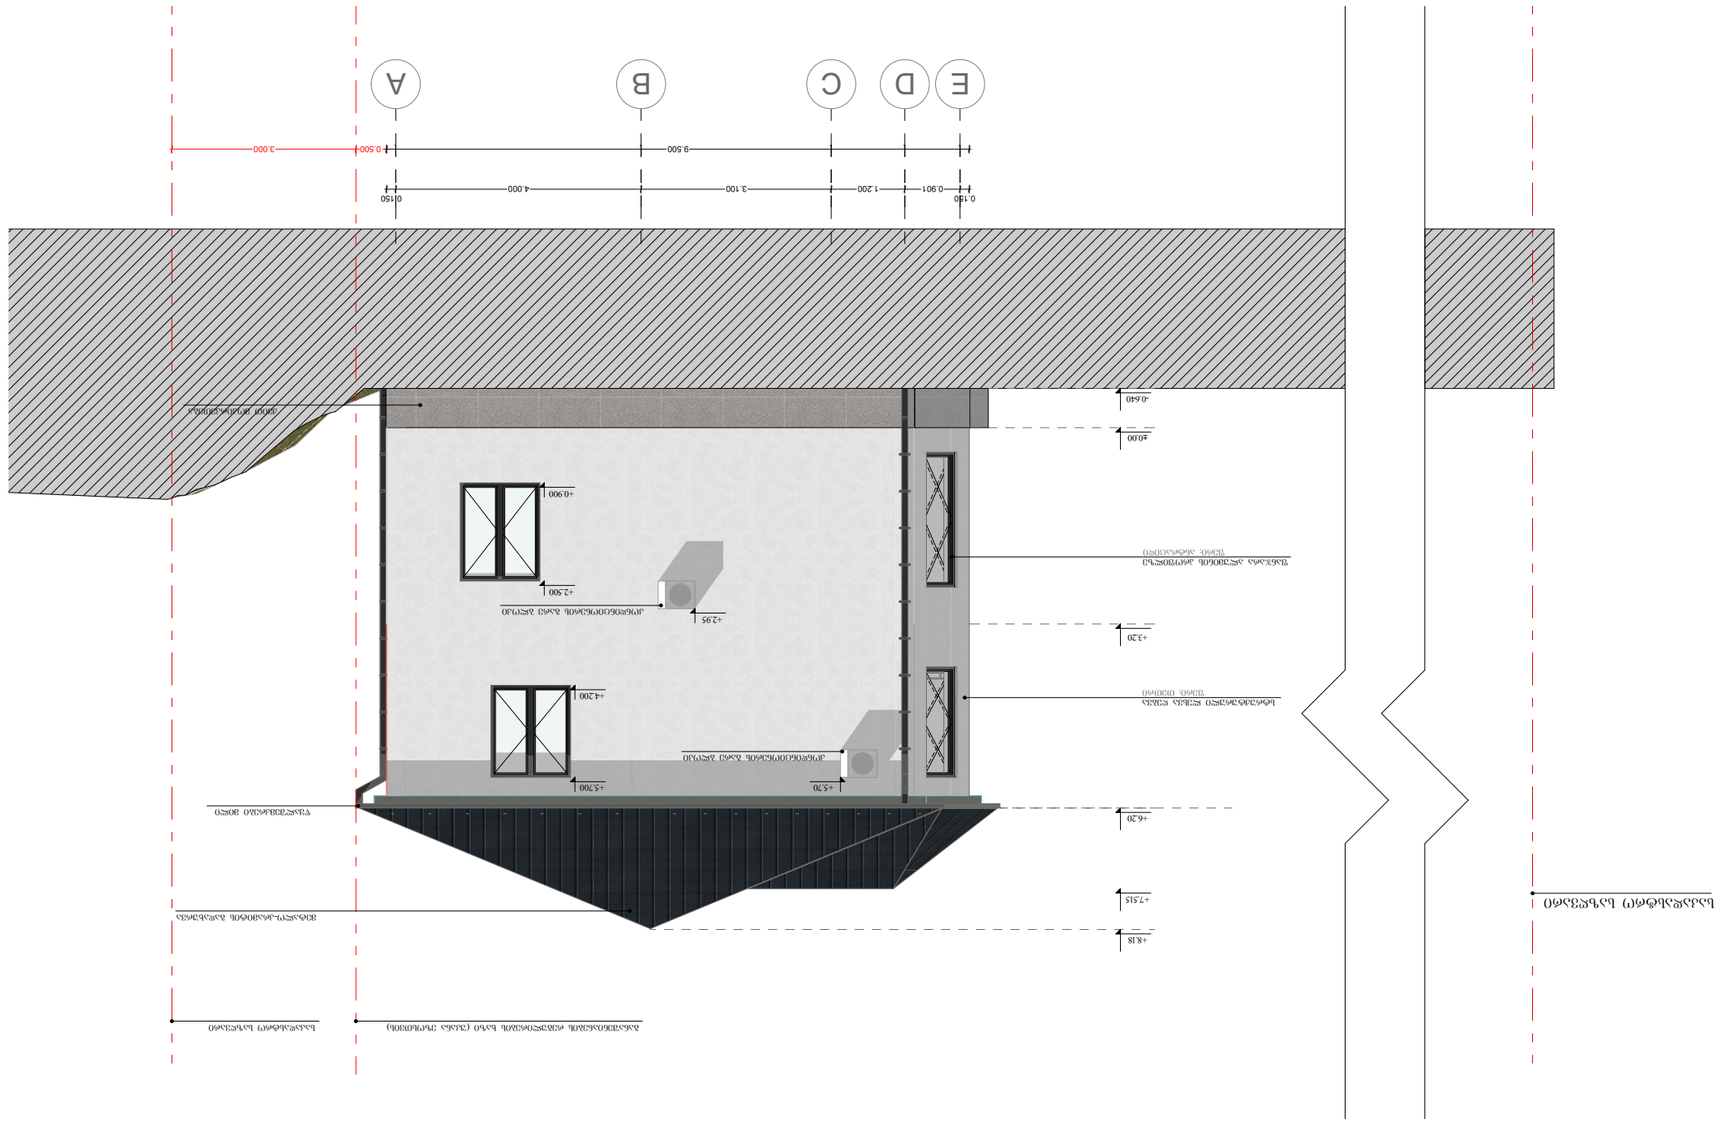

А-3	1:100	2026 б.
ფორმატი	მასშტაბი	თარიღი
ნახატის: ფასადი Е-А ტიპიური		
პროექტის ხელმძღვანელი: ზურაბ ბერიძე პ/ნ: 01.11.01.012.076		
ავტორი: ე. ტაბატაძე, ე. ცუცქირიძე N145 ბინების კორპუსი		
