I სართულის გეგმა მ 1:50

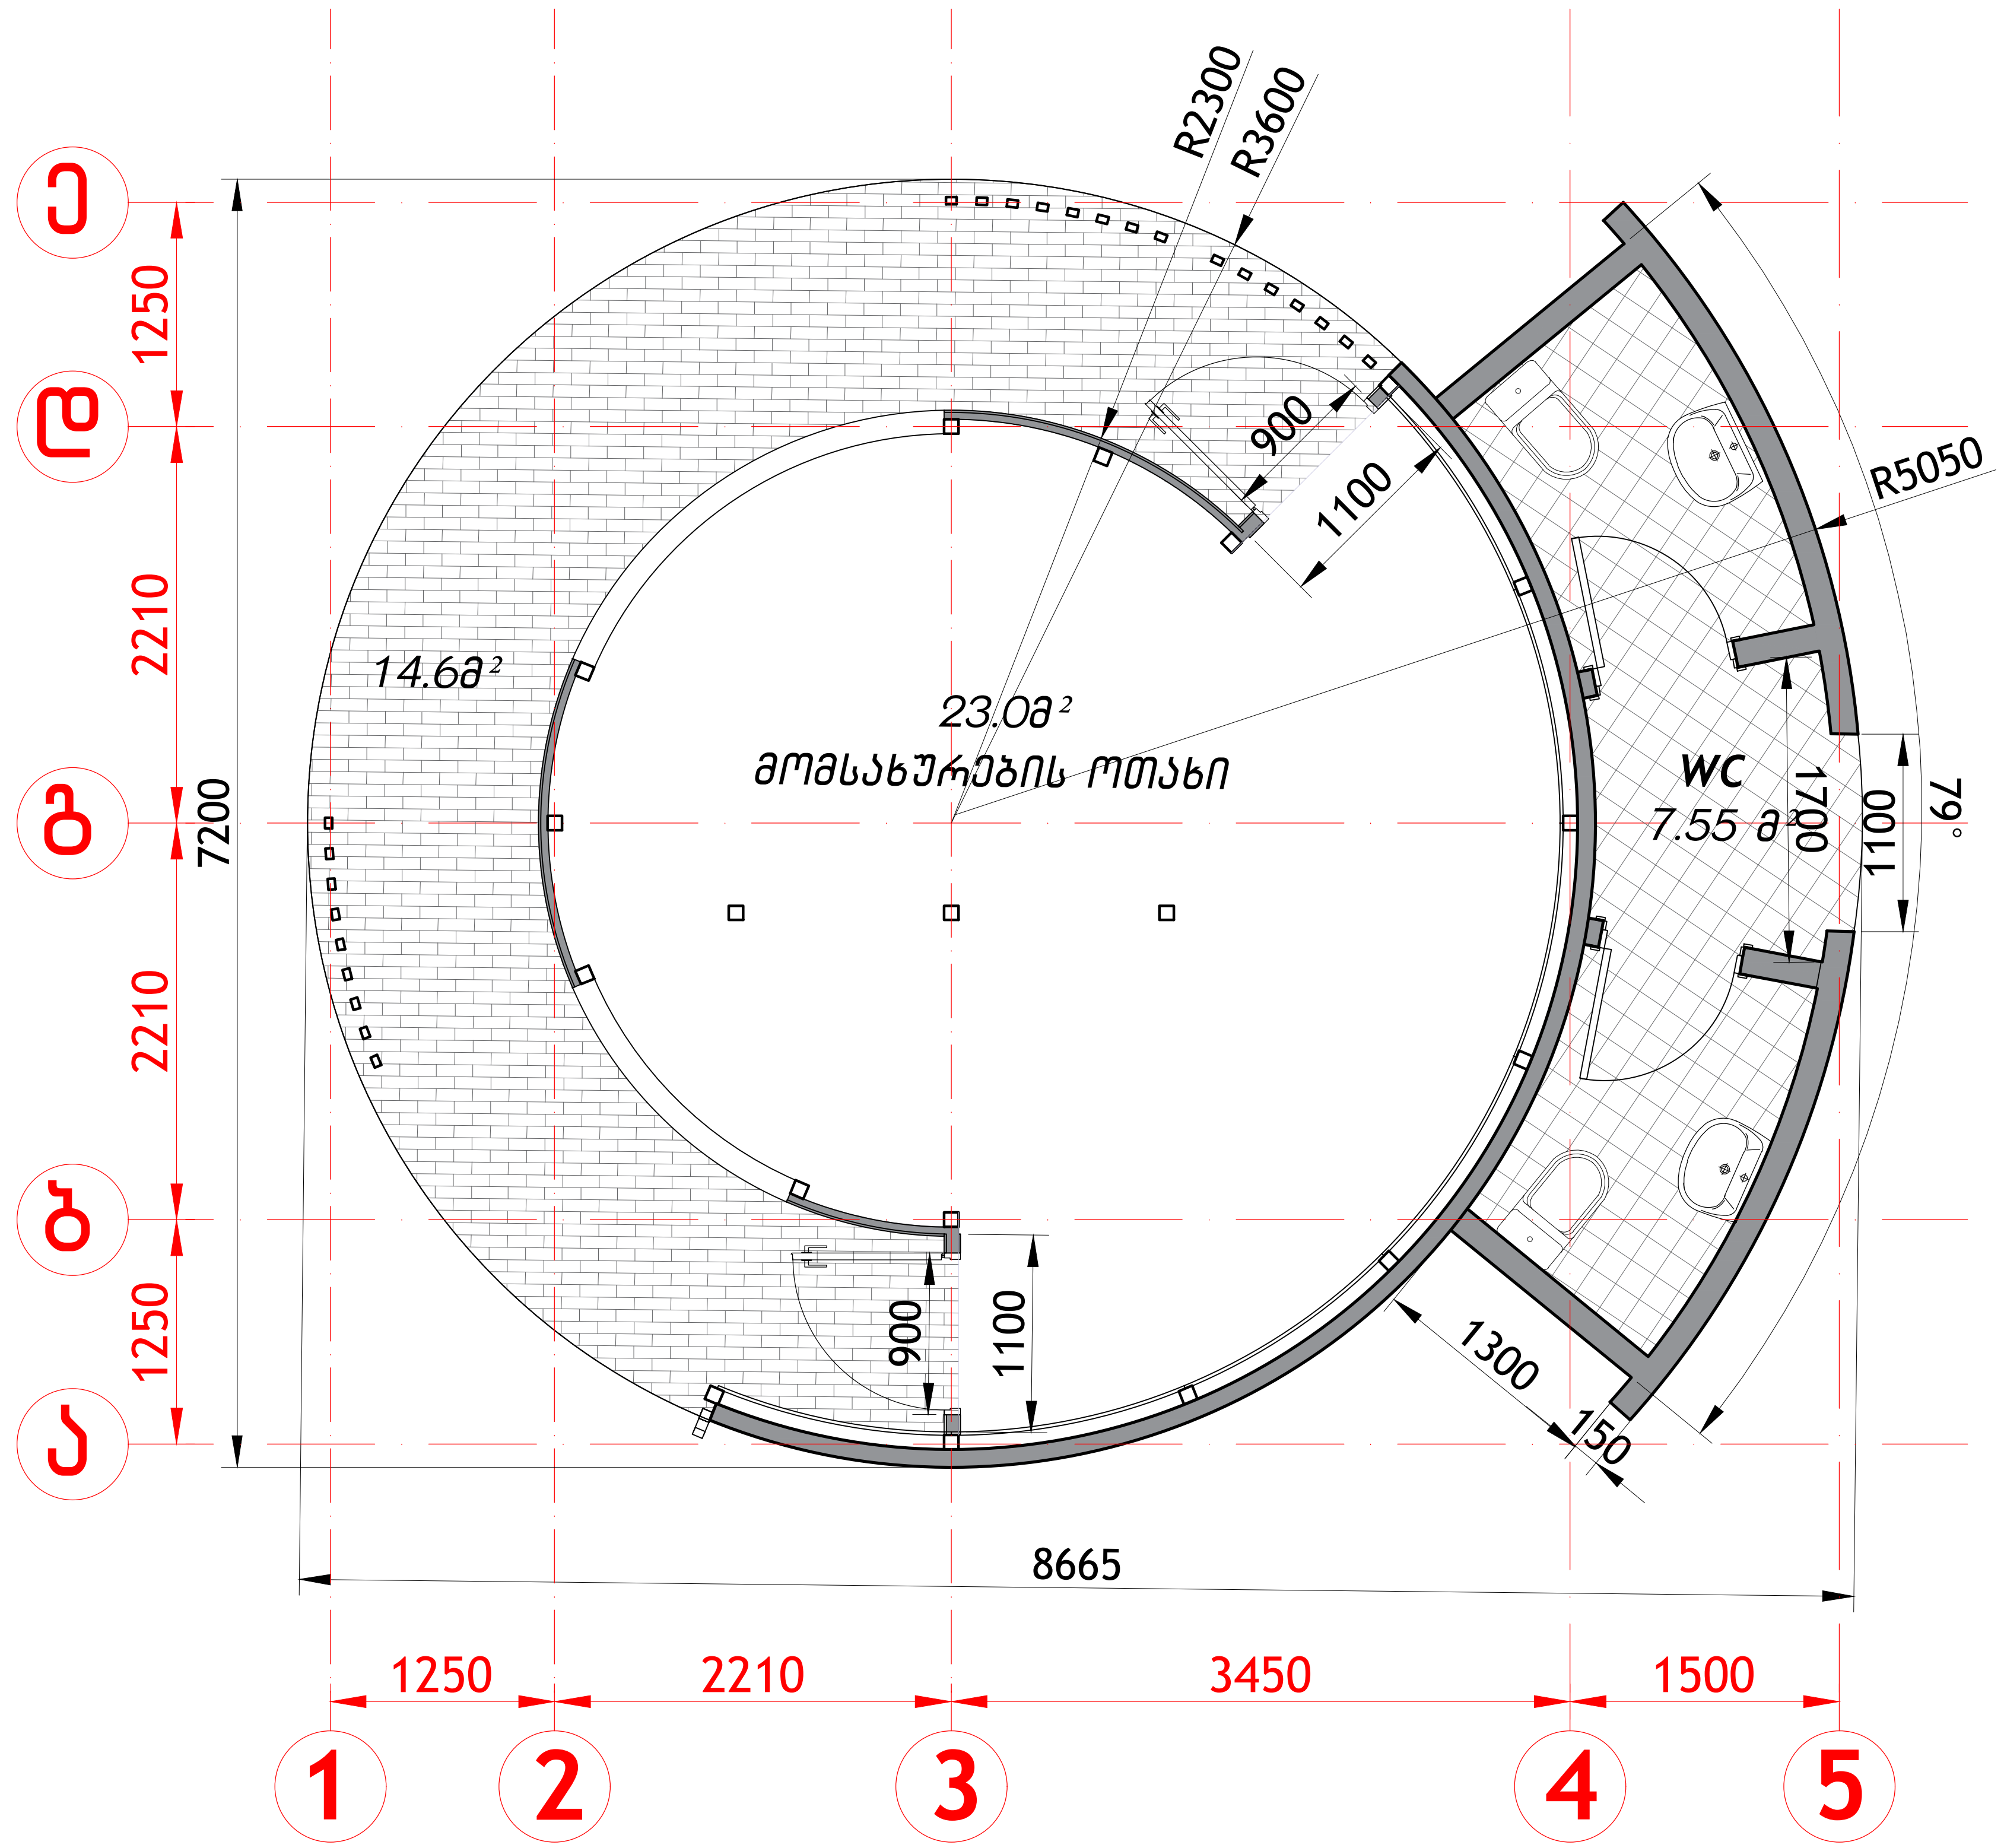

მოშენების ფართი 49.8 მ²

ფორმატი A-3	თბილისი 2026 წ. დაკვეთა №	ა	dwg. ფაილის სახელი sava.obieqti.dwg.

პირობითი ნიშნები

— · —	ღერძის ხაზი
◀2.	ჭრილის აღნიშვნა
▼0.00	არქიტექტურული ნიშნული

შენიშვნები

1. ნახაზზე ზომები მოცემულია მილიმეტრებში
2. ნახაზის ყველა ცვლილება მშენებლობისას შეთანხმებული უნდა იყოს პროექტის ავტორთან

დამკვეთი: შპს "პადელის კლუბი დინამო თბილისი"	თანამდებობა	გვარი	ხელმოწერა
	დირექტორი	ს.აბულაძე	
მისამართი: ქ.თბილისი, ბორის პაიჭაძის ქ N11 ს/კ 01.13.03.023.022	არქიტექტორი	გ.მაისურაძე	
პროექტის სახელწოდება: დამხმარე ნაგებობა			

საპროექტოს ლოგო			მისამართი:	
მასშტაბი	1:50		ნახაზი	
თარიღი	16.11.26		I სართულის გეგმა	
layout	Gegma			
სტადია	ფურცელი	ფურცლები		
პროექტი	ფ-3	ფ-9		

გადახურვის გეგმა მ 1:50

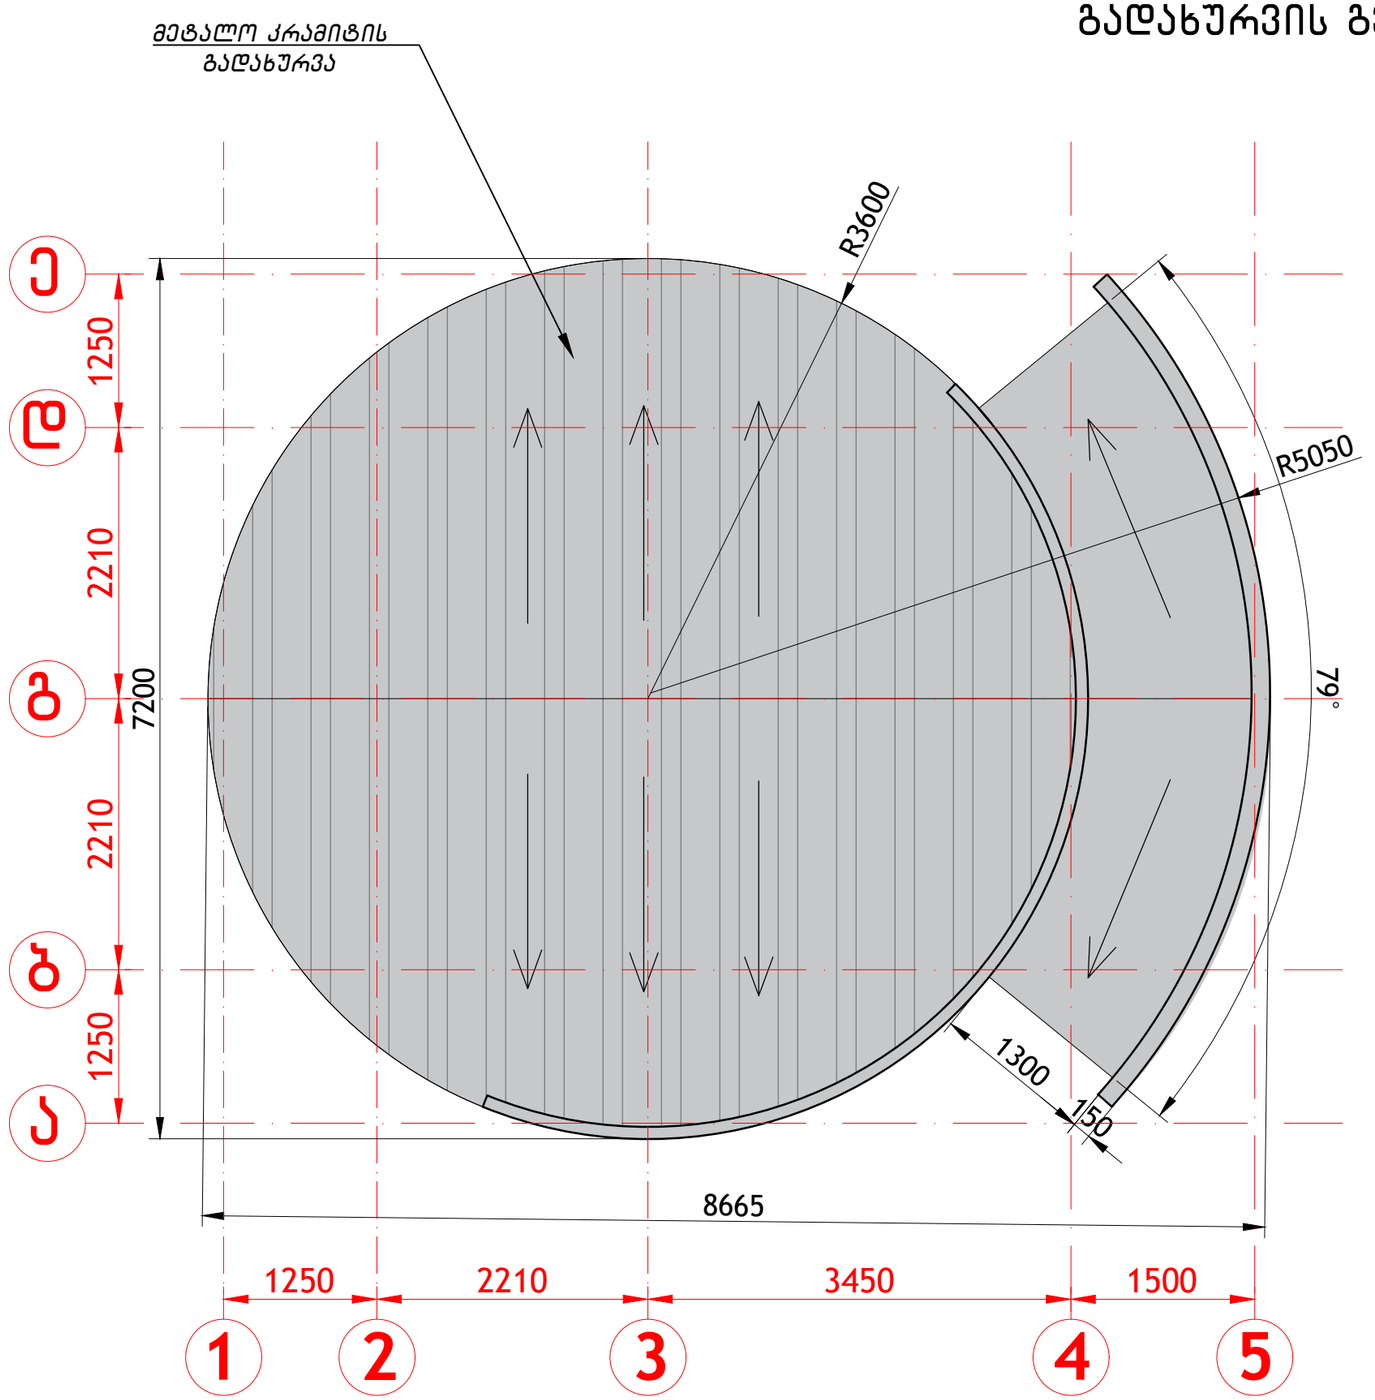

ფორმატი A-3	თბილისი 2026 წ.	ა	dwg. ფაილის სახელი sava.obieqti.dwg.	შენიშვნები	დამკვეთი: შპს "პადელის კლუბი დინამო თბილისი"	თანამდებობა	გვარი	ხელმოწერა	საპროექტო ლოგო	მისამართი:
	დამკვეთი №					დირექტორი	ს.აბულაძე			
პირობითი ნიშნები				1.ნახაზზე ზომები მოცემულია მილიმეტრებში 2.ნახაზის ყველა ცვლილება მშენებლობისას შეთანხმებული უნდა იყოს პროექტის ავტორთან	მისამართი: ქ.თბილისი, ბორის პაიჭაძის ქ N11 ს/კ 01.13.03.023.022	არქიტექტორი	გ.მაისურაძე			
									მასშტაბი 1:50	ნახაზი
					პროექტის სახელწოდება:				თარიღი 16.11.26	გადახურვის გეგმა
					დამხმარე ნაგებობა				layout Gegma	
									სტადია ფურცელი	ფურცლები
									პროექტი ფ-4	ფ-9

- ღერძის ხაზი
- 2. ჭრილის აღნიშვნა
- 0.00 არქიტექტურული ნიშნული

ჭრილი 1-1 "გ" ღერძზე მ 1:50

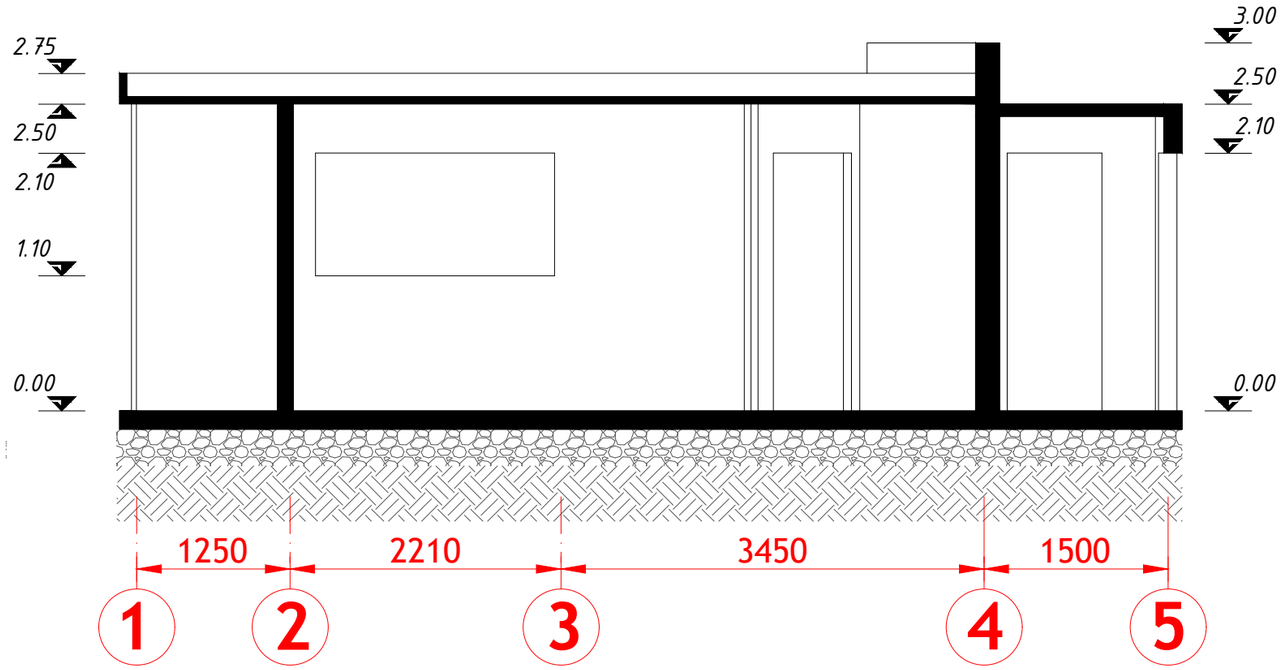

ფორმატი A-3	თბილისი 2026 წ.	ა	dwg. ფაილის სახელი sava.obieqti.dwg.	შენიშვნები	დამკვეთი: შპს "კაფელის კლუბი დინამო თბილისი"	თანამდებობა	გვარი	ხელმოწერა	საპროექტო ლოგო	მისამართი:		
	დამკვეთის №					დირექტორი	ს.აბულაძე					
პირობითი ნიშნები				1.ნახაზზე ზომები მოცემულია მილიმეტრებში 2.ნახაზის ყველა ცვლილება მშენებლობისას შეთანხმებული უნდა იყოს პროექტის ავტორთან	მისამართი: ქ.თბილისი, ბორის პაიჭაძის ქ N11 ს/კ 01.13.03.023.022	არქიტექტორი	გ.მაისურაძე					
ღერძის ხაზი					პროექტის სახელწოდება: დამხმარე ნაგებობა				მასშტაბი	1:50	ნახაზი	ჭრილი 1-1
2. ჭრილის აღნიშვნა									თარიღი	16.11.26		
0.00 არქიტექტურული ნიშნული									layout	Gegma		
									სტადია	ფურცელი	ფურცლები	
									პროექტი	ფ-5	ფ-9	

ფასადი 5-1 ღერძებში მ 1:50

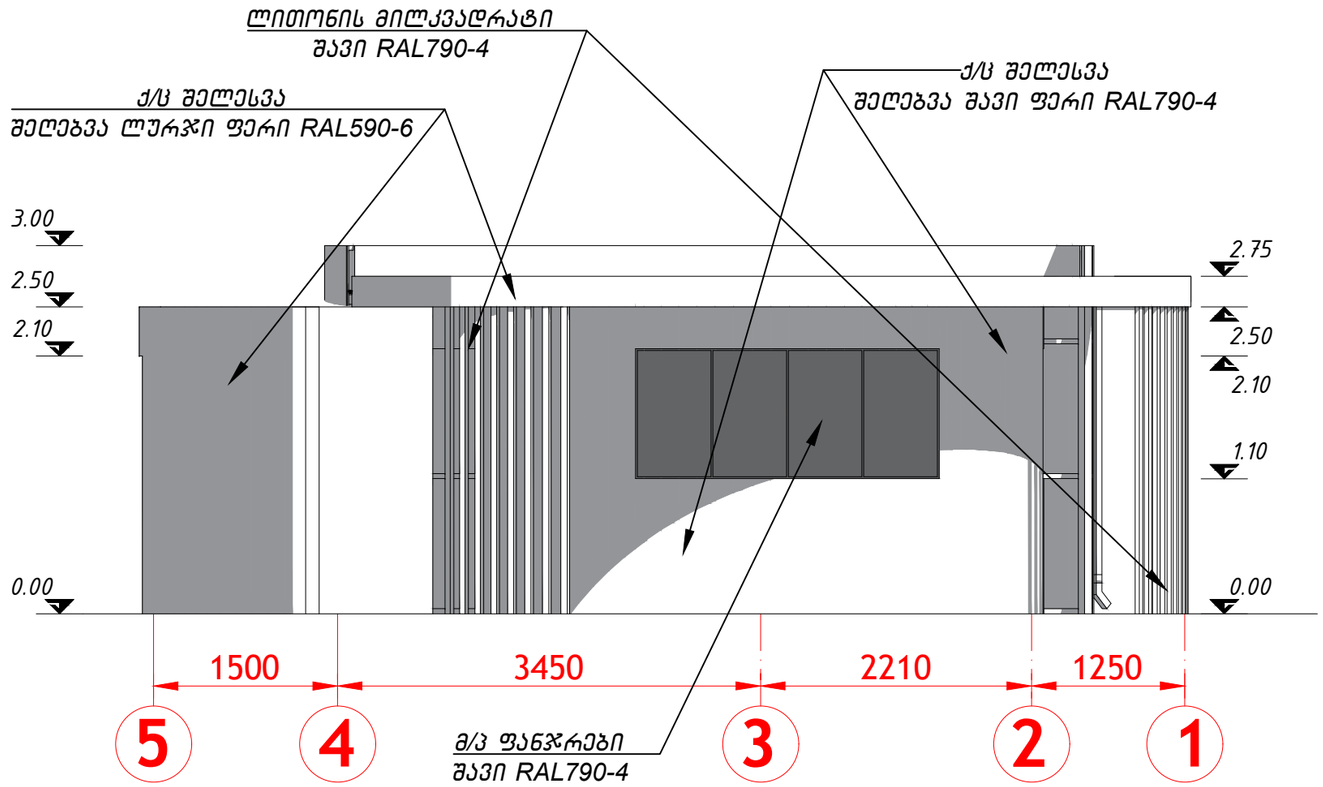

ფორმატი A-3 | თბილისი 2026 წ. | დაკვეთა № | ა | dwg. ფაილის სახელი sava.obieqti.dwg.

პირობითი ნიშნები

ღერძის ხაზი

2. ვრილის აღმნიშვნა

0.00 არქიტექტურული ნიშნული

შენიშვნები

1.ნახაზზე ზომები მოცემულია მილიმეტრებში
2.ნახაზის ყველა ცვლილება მშენებლობისას შეთანხმებული უნდა იყოს პროექტის ავტორთან

დამკვეთი: შპს "კაფელის კლუბი ლინავო თბილისი"

მისამართი: ქ.თბილისი, ბორის პაიჭაძის ქ N11 ს/კ 01.13.03.023.022

პროექტის სახელწოდება: დამხმარე ნაგებობა

თანამდებობა	გვარი	ხელმოწერა
დირექტორი	ს.აბულაძე	
არქიტექტორი	გ.გაისურაძე	

საპროექტო ლოგო

მისამართი:

მასშტაბი	1:50
თარიღი	16.11.26
layout	Gegma

ნახაზი: ფასადი 5-1 ღერძებში

სტადია	ფურცელი	ფურცლები
პროექტი	ფ-6	ფ-9

ფასადი ა-ე ღერძებში მ 1:50

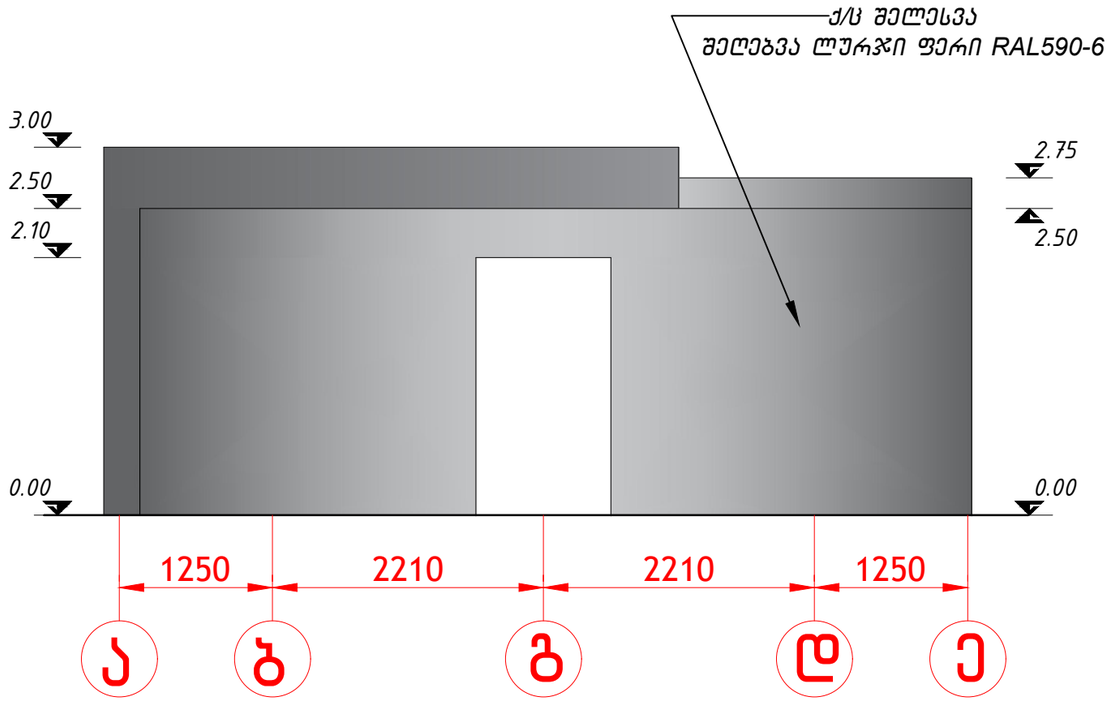

ფორმატი A-3

თბილისი 2026 წ.

დაკვეთა №

ა

dwg. ფაილის სახელი
sava.obieqti.dwg.

პირობითი ნიშნები

ღერძის ხაზი

2. ჭრილის აღვნიშვნა

0.00 არქიტექტურული ნიშნული

შენიშვნები

1.ნახაზზე ზომები მოცემულია მილიმეტრებში
2.ნახაზის ყველა ცვლილება მშენებლობისას შეთანხმებული უნდა იყოს პროექტის ავტორთან

დამკვეთი:
შპს "აადელის კლუბი ლინავო თბილისი"

მისამართი:
ქ.თბილისი, ბორის პაიჭაძის ქ N11
ს/კ 01.13.03.023.022

პროექტის სახელწოდება:
დამხმარე ნაგებობა

თანამდებობა	გვარი	ხელმოწერა
დირექტორი	ს.აბულაძე	
არქიტექტორი	გ.გაისურაძე	

საპროექტო ლოგო

მისამართი:

მასშტაბი	1:50
თარიღი	16.11.26
layout	Gegma

ნახაზი: ფასადი ა-ე ღერძებში

სტადია	ფურცელი	ფურცლები
პროექტი	ფ-7	ფ-9

ფასადი ე-ა ღერძებში მ 1:50

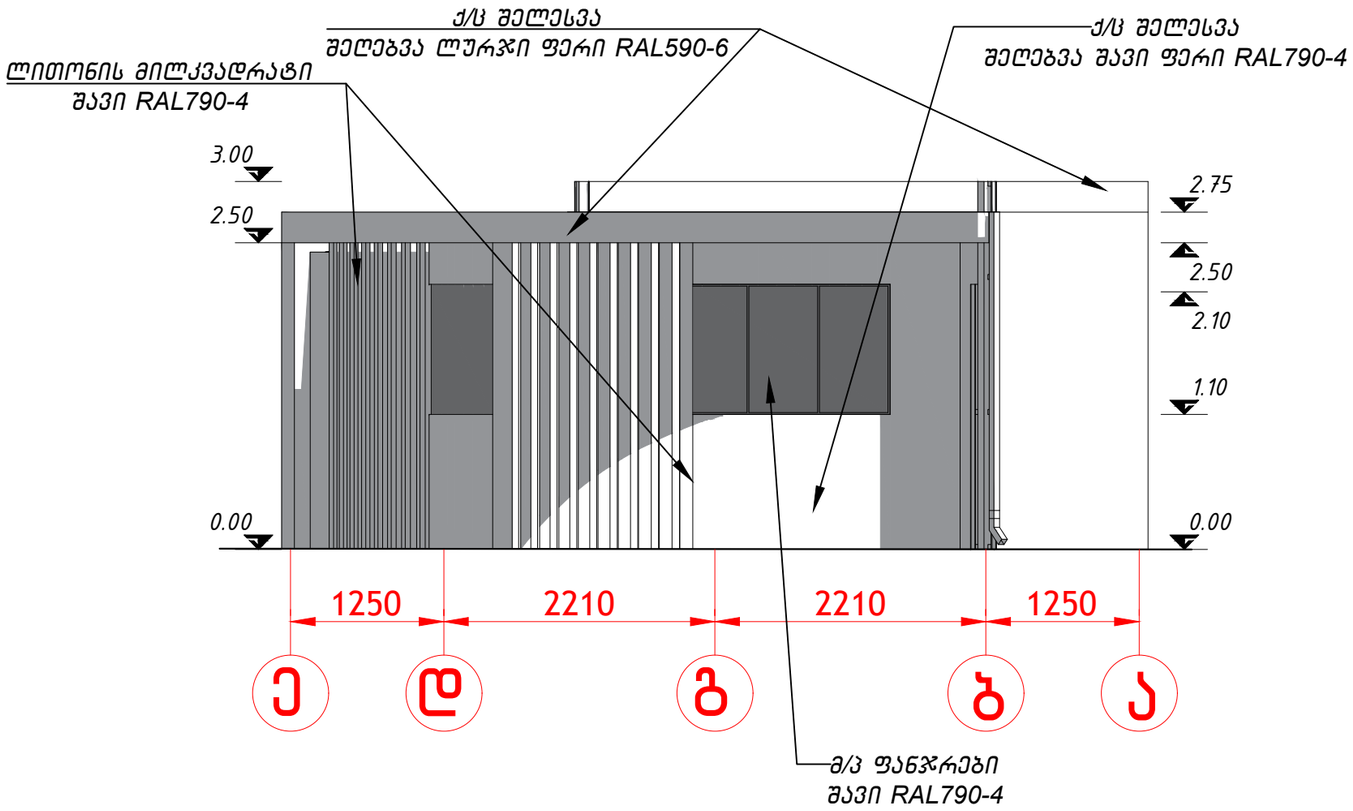

ფორმატი A-3	თბილისი 2026 წ.	ა	dwg. ფაილის სახელი sava.obieqti.dwg.	შენიშვნები	დამკვეთი: შპს "აადელის კლუბი ლინაგო თბილისი"	თანამდებობა	გვარი	ხელმოწერა	საპროექტო ლოგო	მისამართი:
	დამკვეთის №					დირექტორი	ს.აბულაძე			
პირობითი ნიშნები				1.ნახაზზე ზომები მოცემულია მილიმეტრებში 2.ნახაზის ყველა ცვლილება მშენებლობისას შეთანხმებული უნდა იყოს პროექტის ავტორთან	მისამართი: ქ.თბილისი, ბორის პაიჭაძის ქ N11 ს/კ 01.13.03.023.022	არქიტექტორი	გ.მაისურაძე		მასშტაბი 1:50	ნახაზი ფასადი ე-ა ღერძებში
ღერძის ხაზი					პროექტის სახელწოდება: დამხმარე ნაგებობა				თარიღი 16.11.26	
2. ჭრილის აღვნიშვნა									layout Gegma	
0.00 არქიტექტურული ნიშნული									სტადია ფურცელი	ფურცლები
									პროექტი ფ-8	ფ-9

ფასადი 1-5 ღერძებში მ 1:50

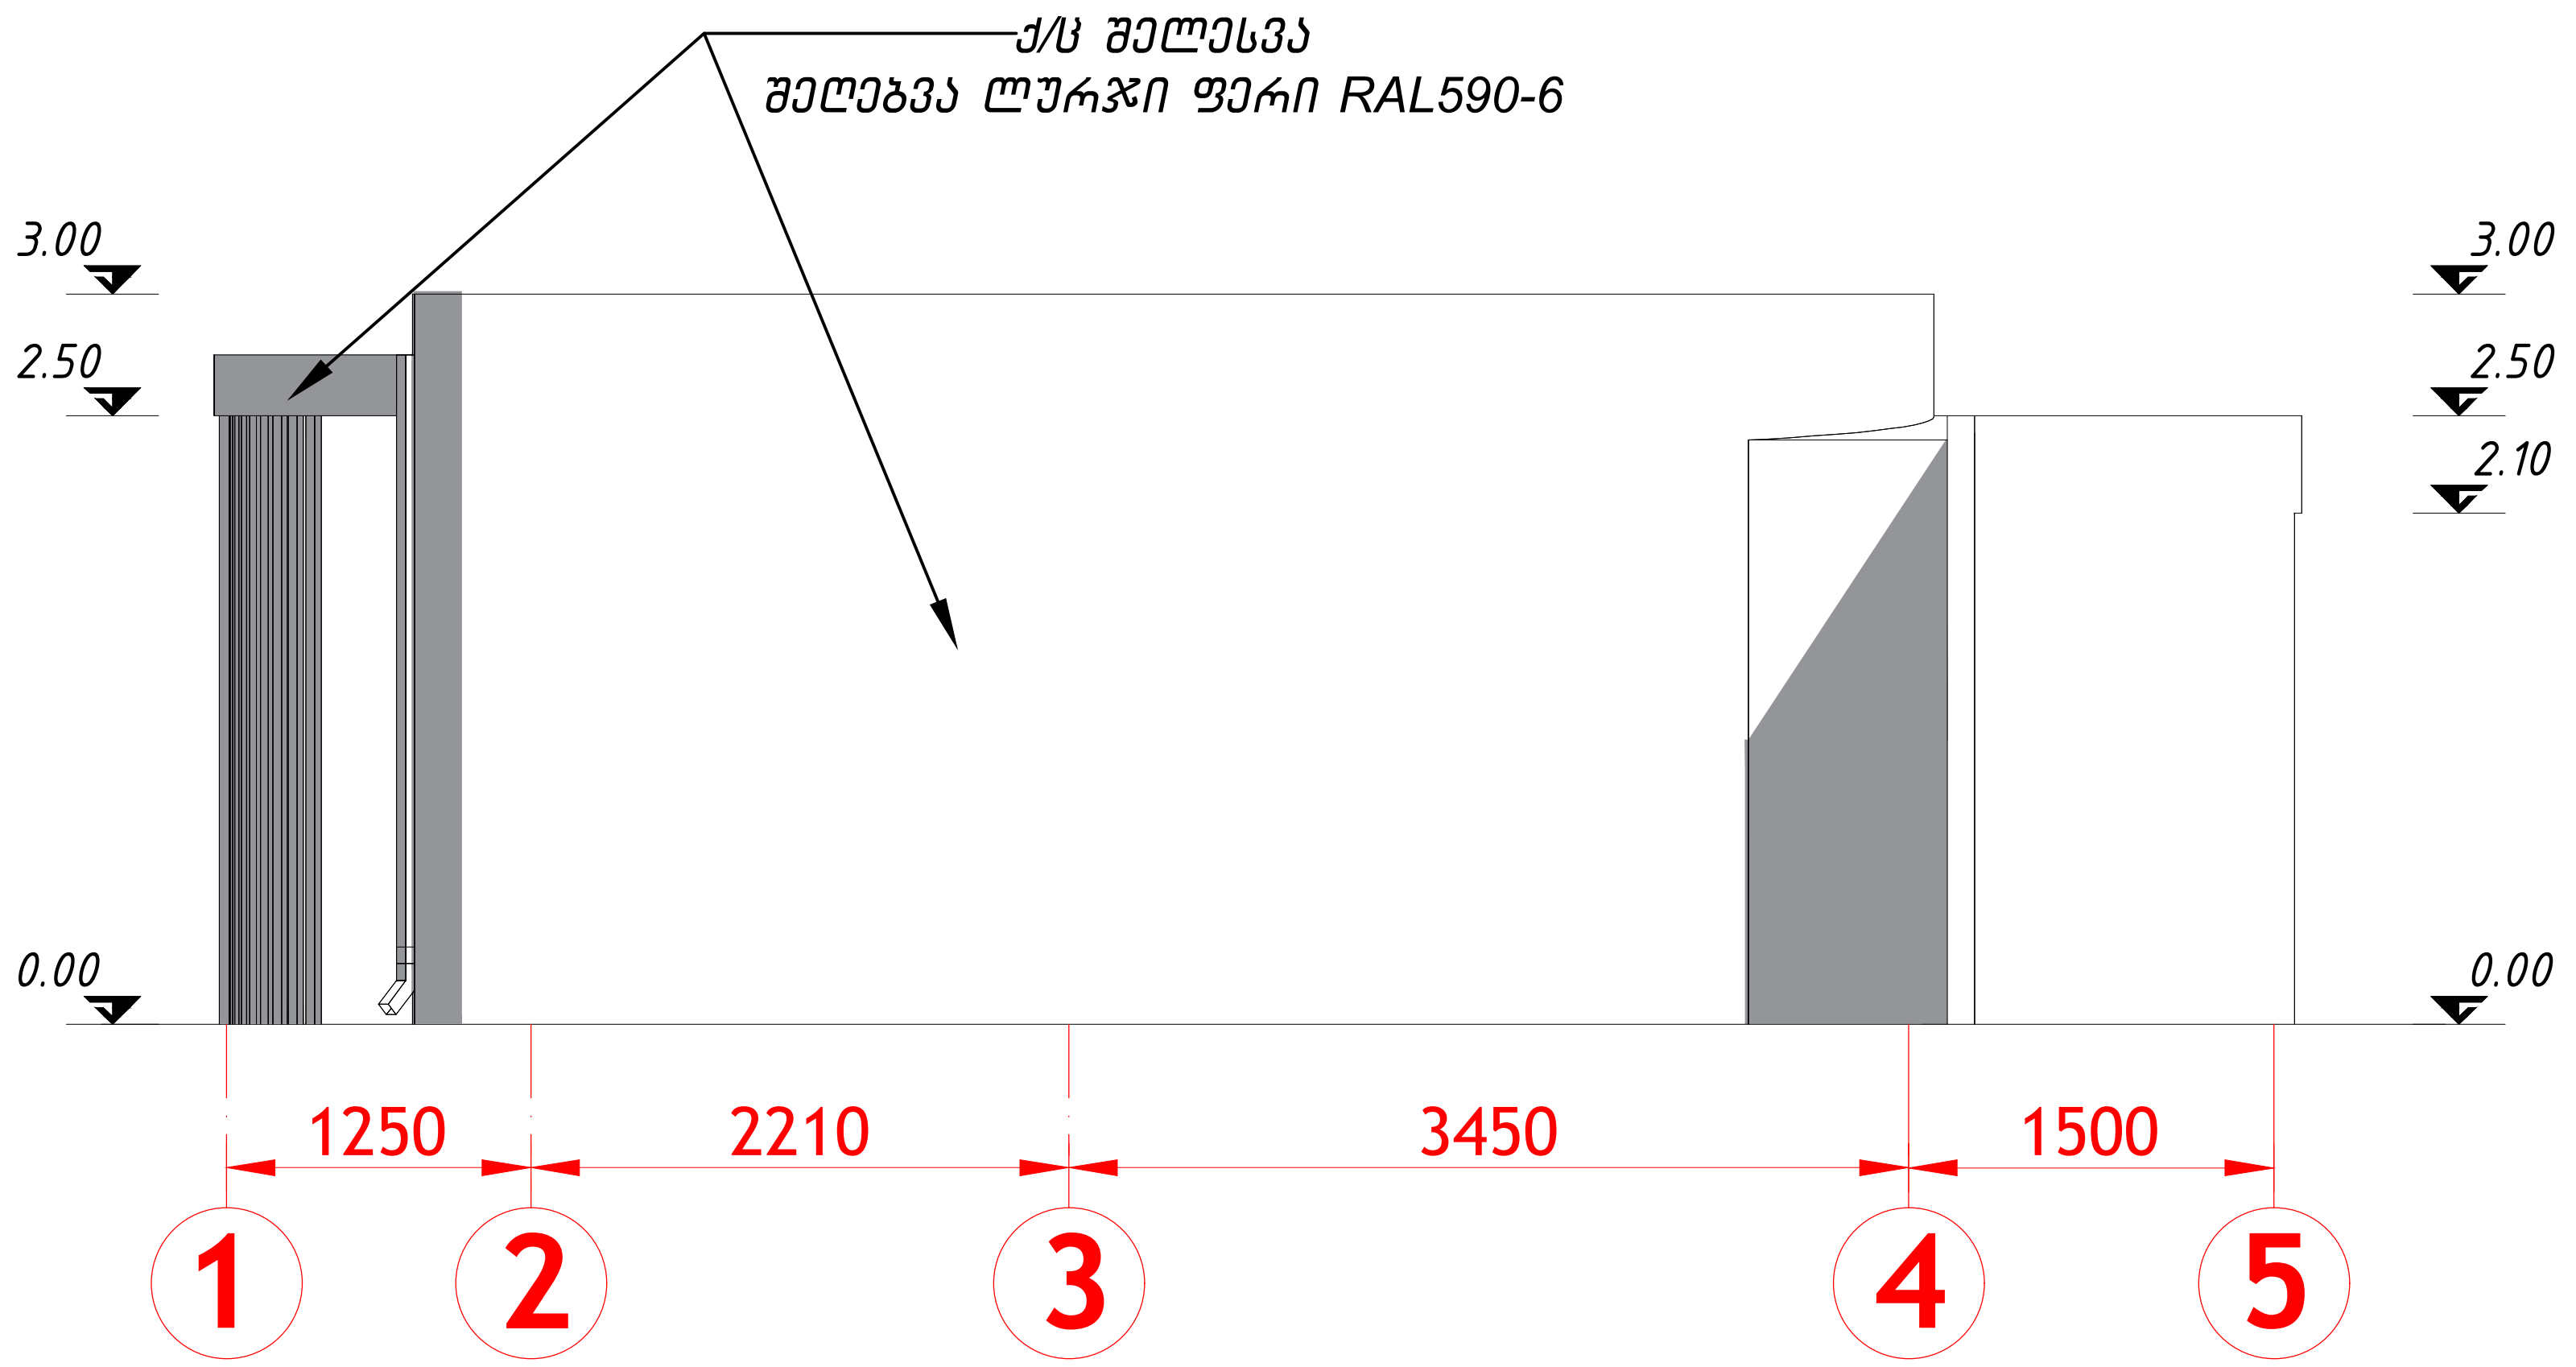

ფორმატი A-3	თბილისი 2026 წ. / დაკვეთა №		dwg. ფაილის სახელი sava.obieqti.dwg.

პირობითი ნიშნები

- ღერძის ხაზი
- 2. ჭრილის აღნიშვნა
- 0.00 არქიტექტურული ნიშნული

შენიშვნები

1. ნახაზზე ზომები მოცემულია მილიმეტრებში
2. ნახაზის ყველა ცვლილება მშენებლობისას შეთანხმებული უნდა იყოს პროექტის ავტორთან

დამკვეთი: შპს "პადელის კლუბი დინამო თბილისი"

მისამართი: ქ.თბილისი, ბორის პაიჭაძის ქ N11, ს/კ 01.13.03.023.022

პროექტის სახელწოდება: დამხმარე ნაგებობა

თანამდებობა	გვარი	ხელმოწერა
დირექტორი	ს.აბულაძე	
არქიტექტორი	გ.მაისურაძე	

საპროექტოს ლოგო

მისამართი:

მასშტაბი	1:50
თარიღი	16.11.26
layout	Gegma

ნახაზი: ფასადი 1-5 ღერძებში

სტადია	ფურცელი	ფურცლები
პროექტი	ფ-9	ფ-9