საქართველო

ქალაქი თბილისი, ქუჩა ენუქიძის, №11, (ნაკვეთი №4/8). 6344კვ.მ არასასოფლო სამეურნეო დანიშნულების ს/კ 01.19.22.004.008 მიწის ნაკვეთის ტოპოგრაფიული

გეგმა

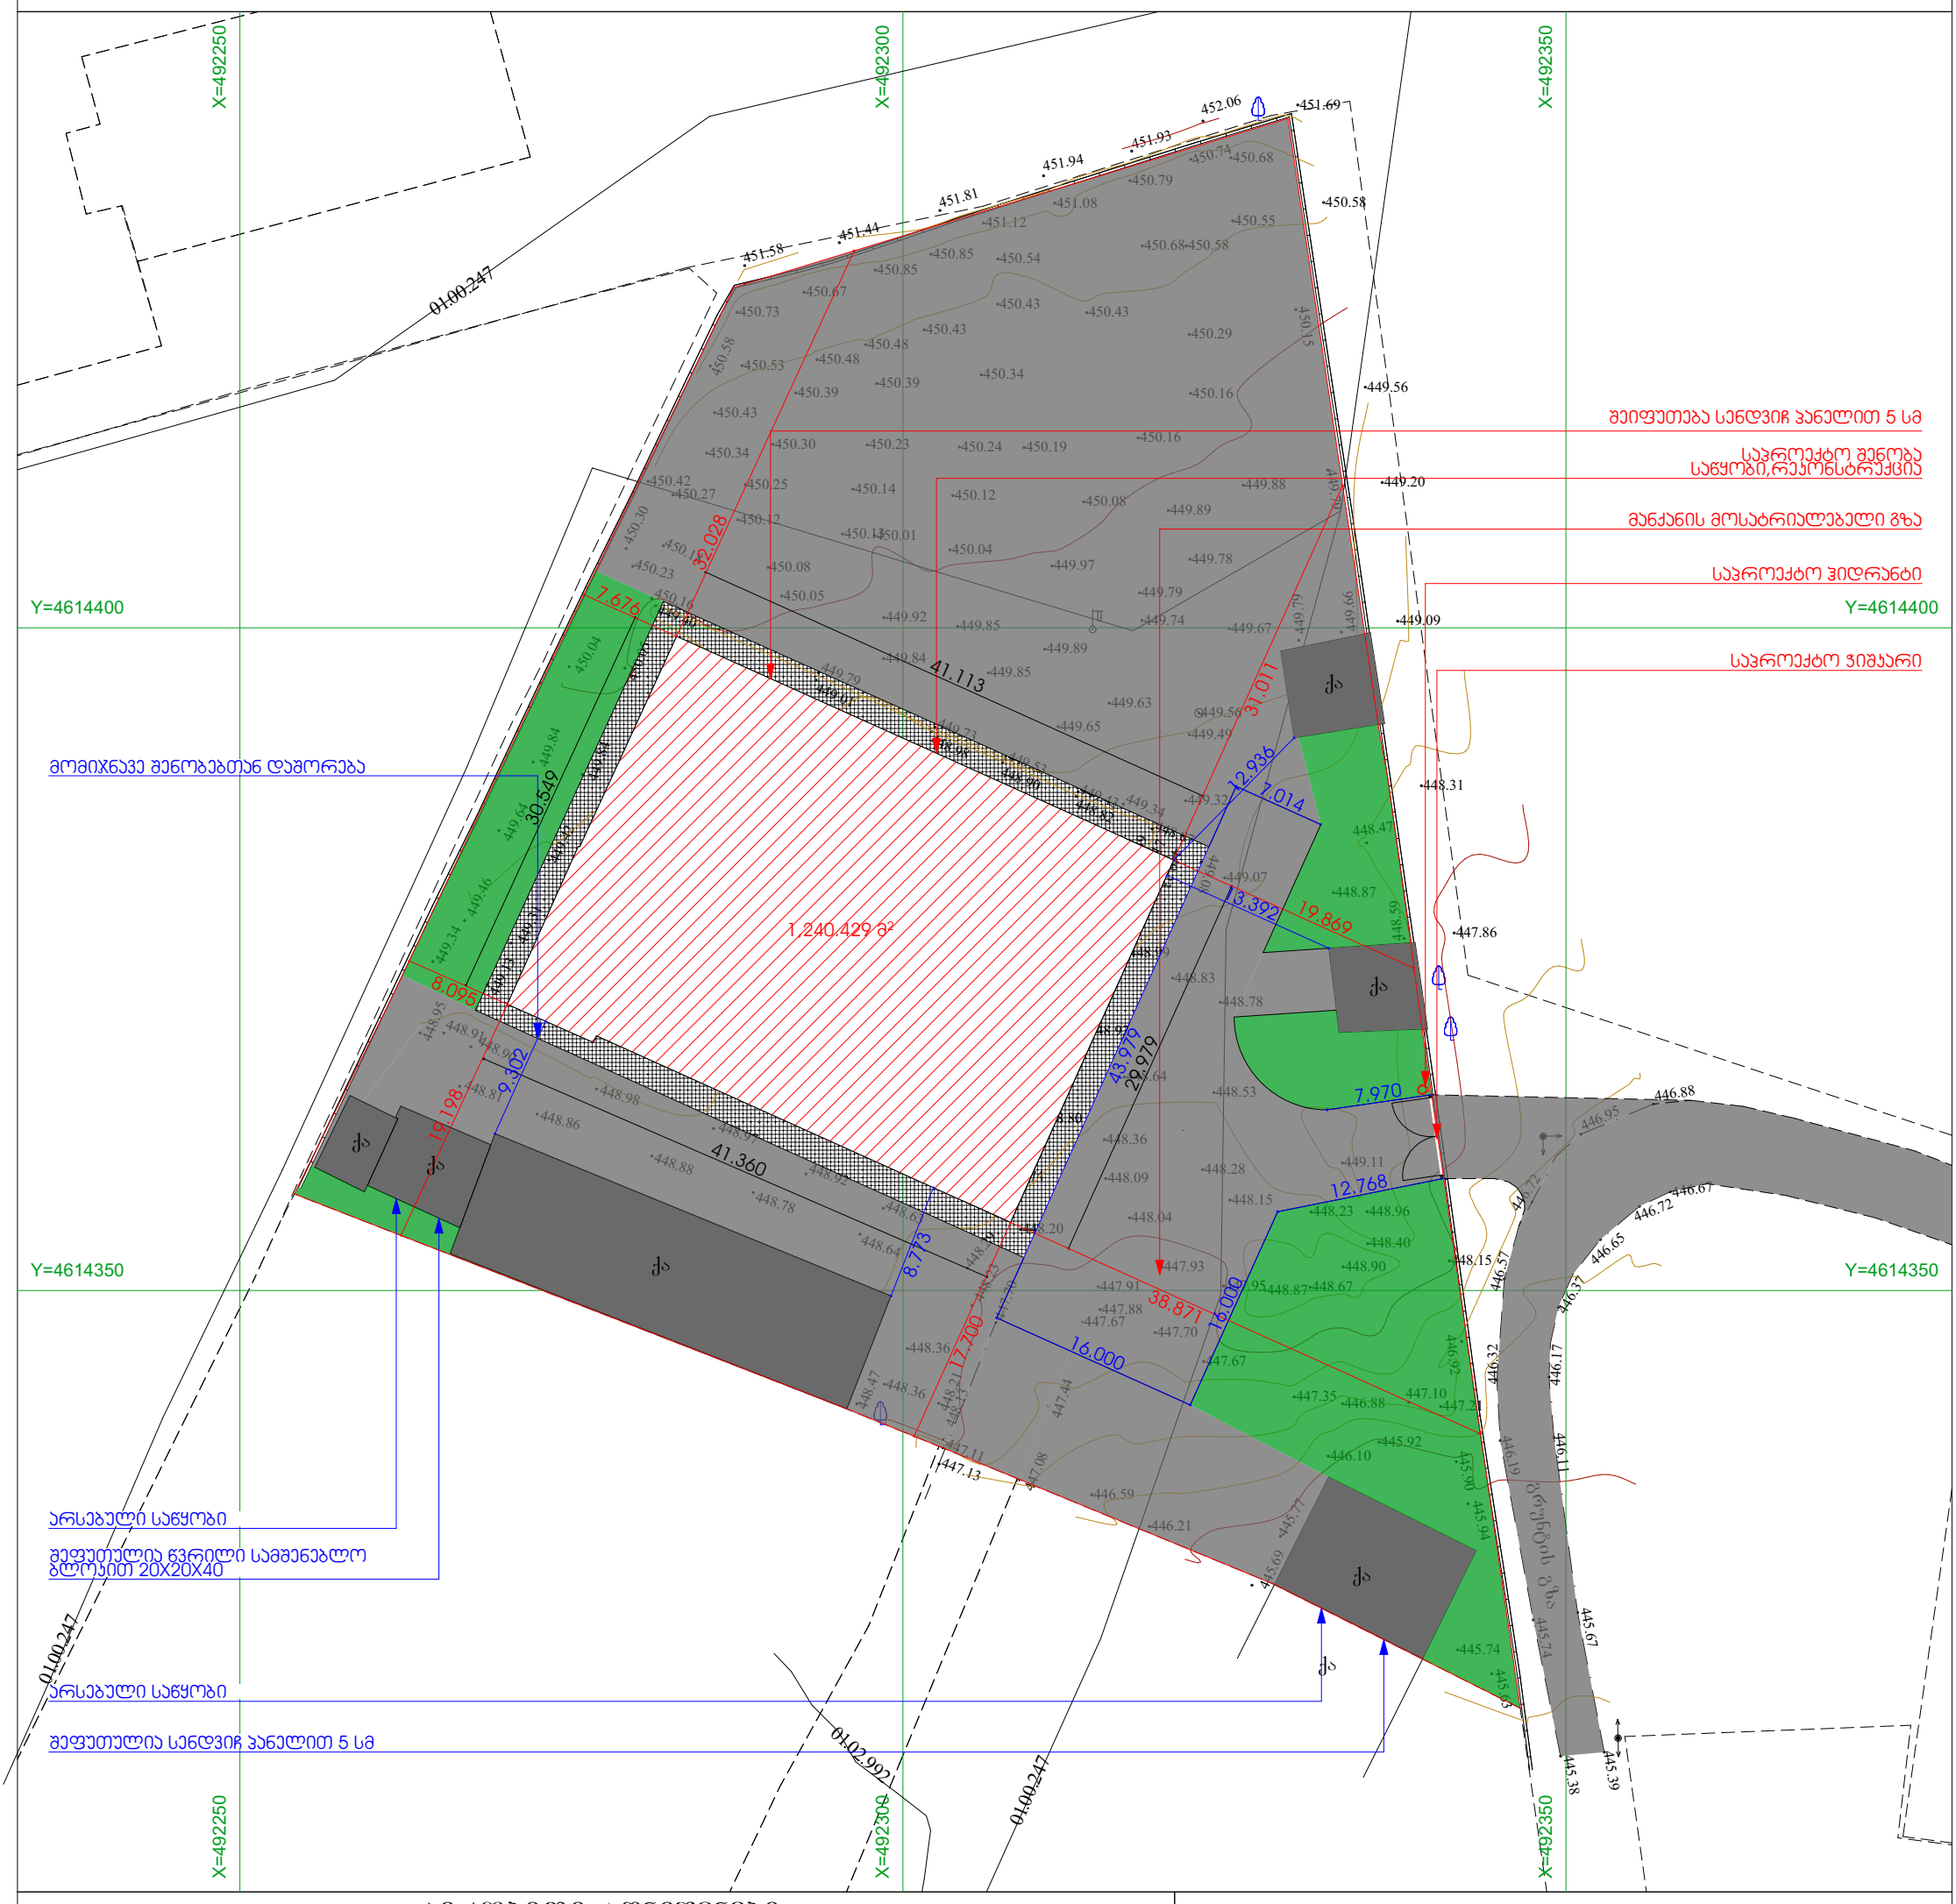

პირობითი აღნიშვნები

WGS 1984 -ის კოორდინატთა სისტემის UTM პროექცია

ძს	საცხ. შენობა	ბორდიული	ჭიშკარი
ძა	არასაცხ. შენობა	ხის ღობე	ბეტონი
		ღობე	
	ფარდული	ქვის კედელი	წყალგაყვანილობა
	მშენებარე შენობა	კედელი	კავშირგაბმულობა
		ფლატე	ელ. ქსელები
	სატრანსფორ. ჯიხური	რკინიგზა	ბუნებრივი აირი
	ხეები	სამეთვალყურეო ჭები	სადრენაჟო ინფრასტრუქტურა
	გარე განათება	ელ. გადამცემი ხაზი	ინტერნეტ ქსელი

შენიშვნა:1) ნაკვეთის საზღვარი (თუ იგი არის ნახაზზე) მითითებულია დამკვეთის მიერ

2) მიწის სამუშაოების შესრულებისას შეატყობინეთ კომუნიკაციის წარმომადგენლებს

შპს „ბიემჯი პროჯექტ“
საქართველო, თბილისი, შარტავას ქუჩა 14
მობ: 598-66-70-70; 577-15-80-39

LTD `BMG PROJECT ~
14 Sartava St. Tbilisi, Georgia

ტექნიკური დირექტორი:		ზ. ბასილაძე
აზომა:		მ.ჩილინგარშვილი
დახაზა:		მ.ჩილინგარშვილი
დამკვეთი:		შპს "თეონულდი გრუპ"
მაშტაბი: 1:500		13.11.2026. წ.