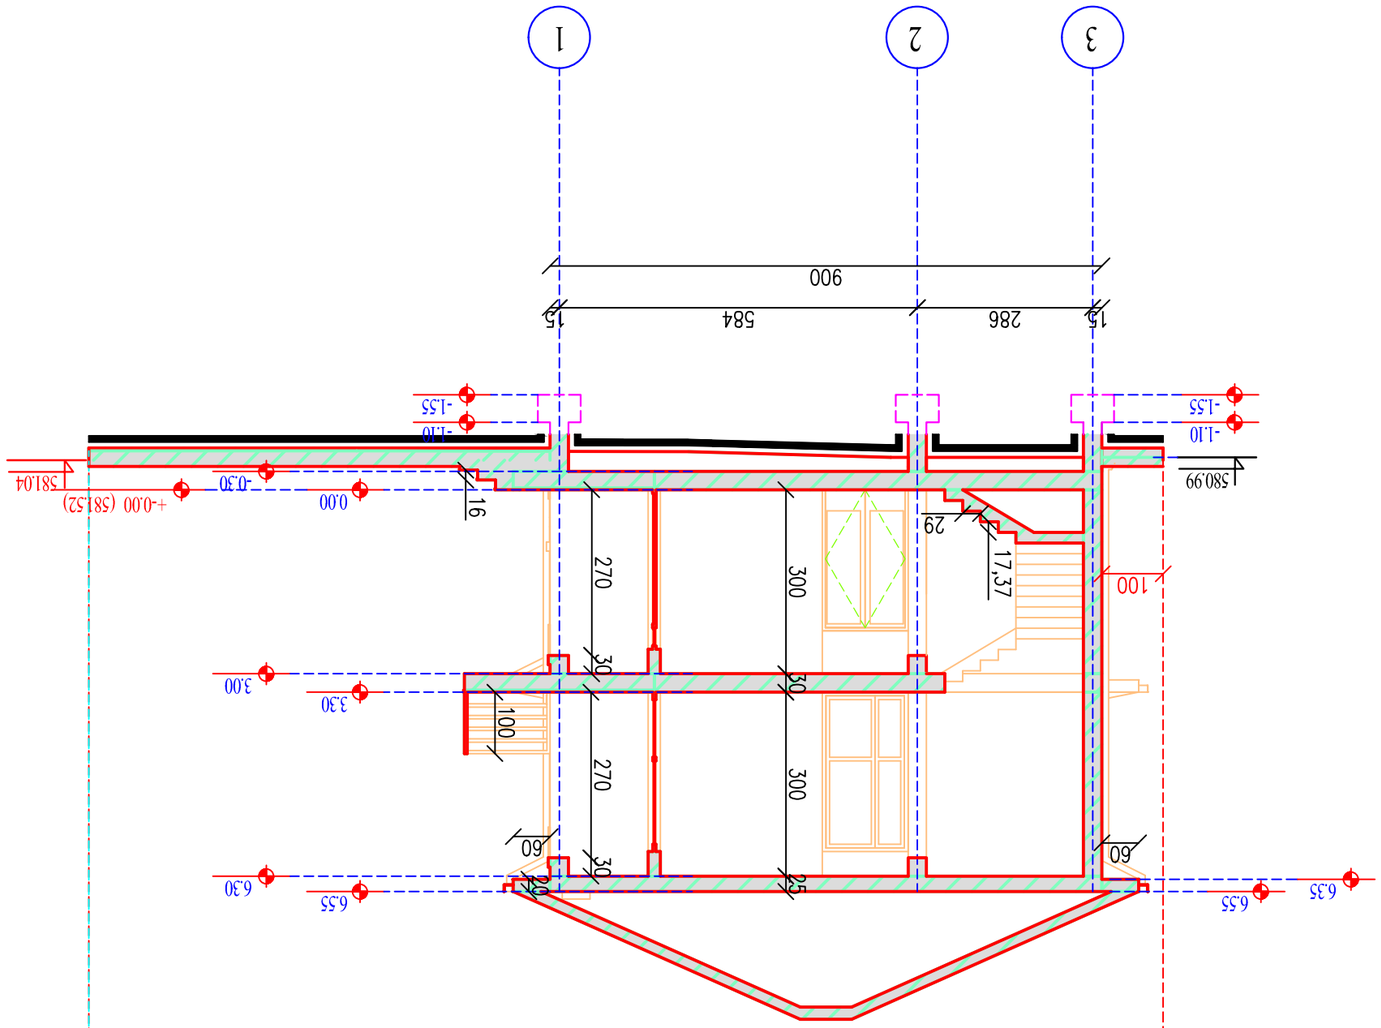








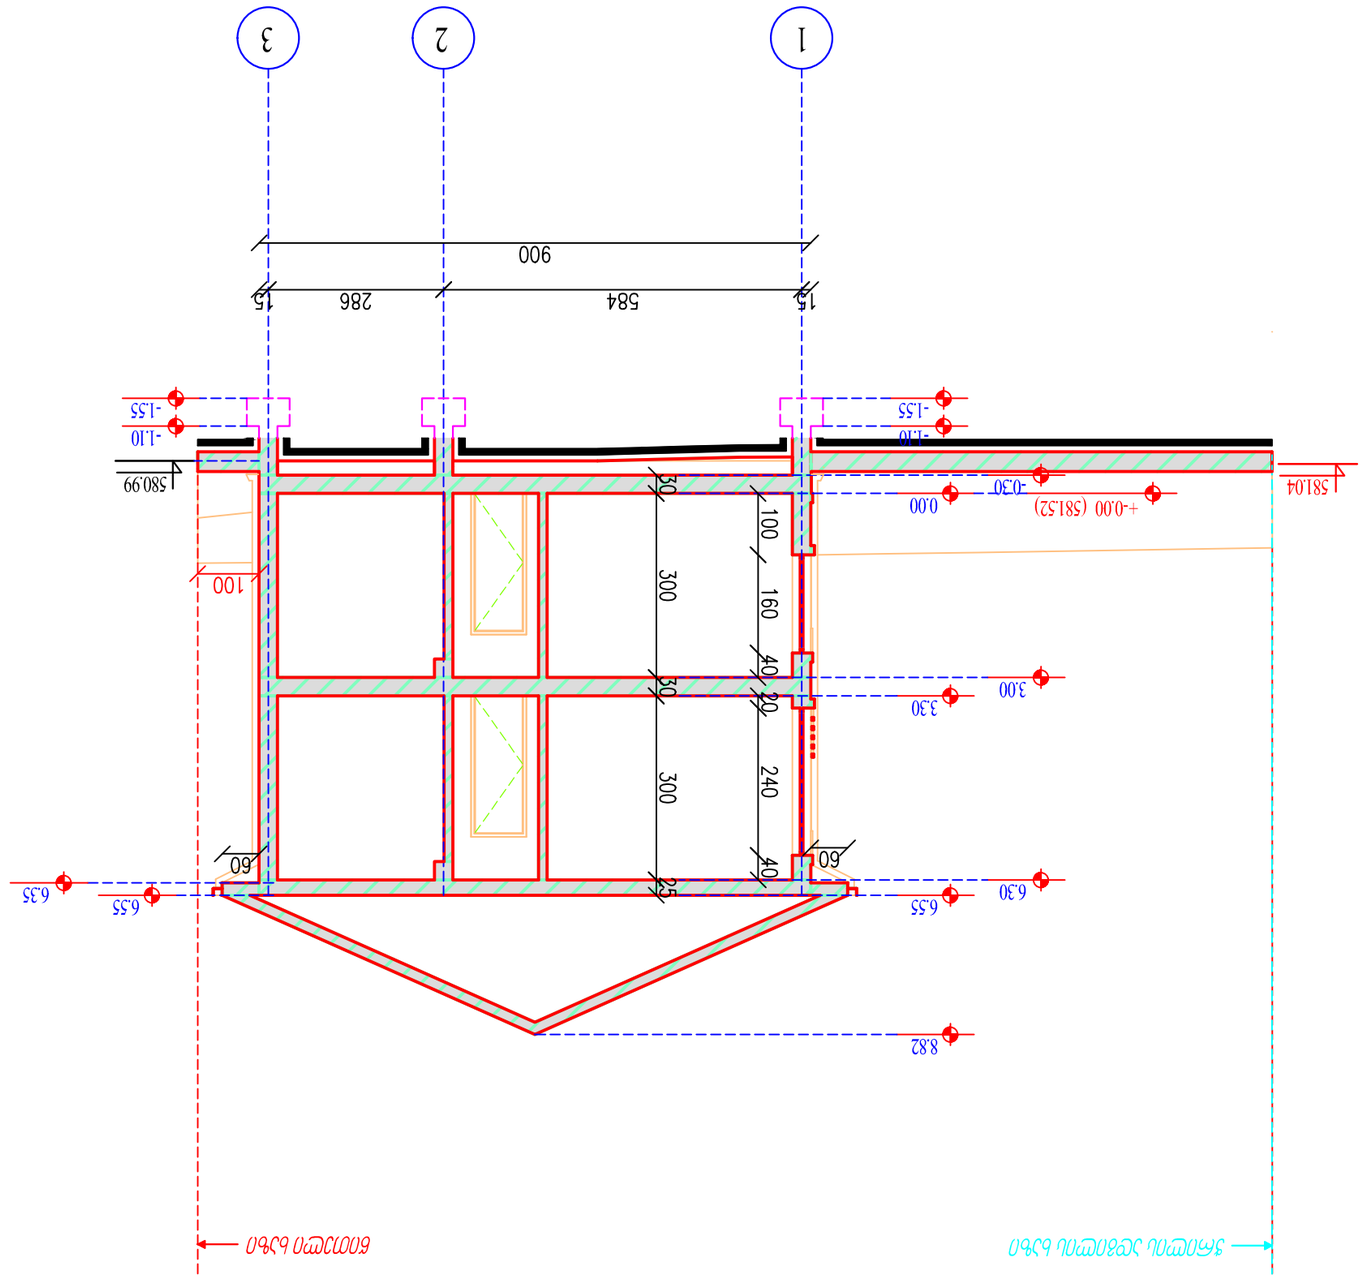


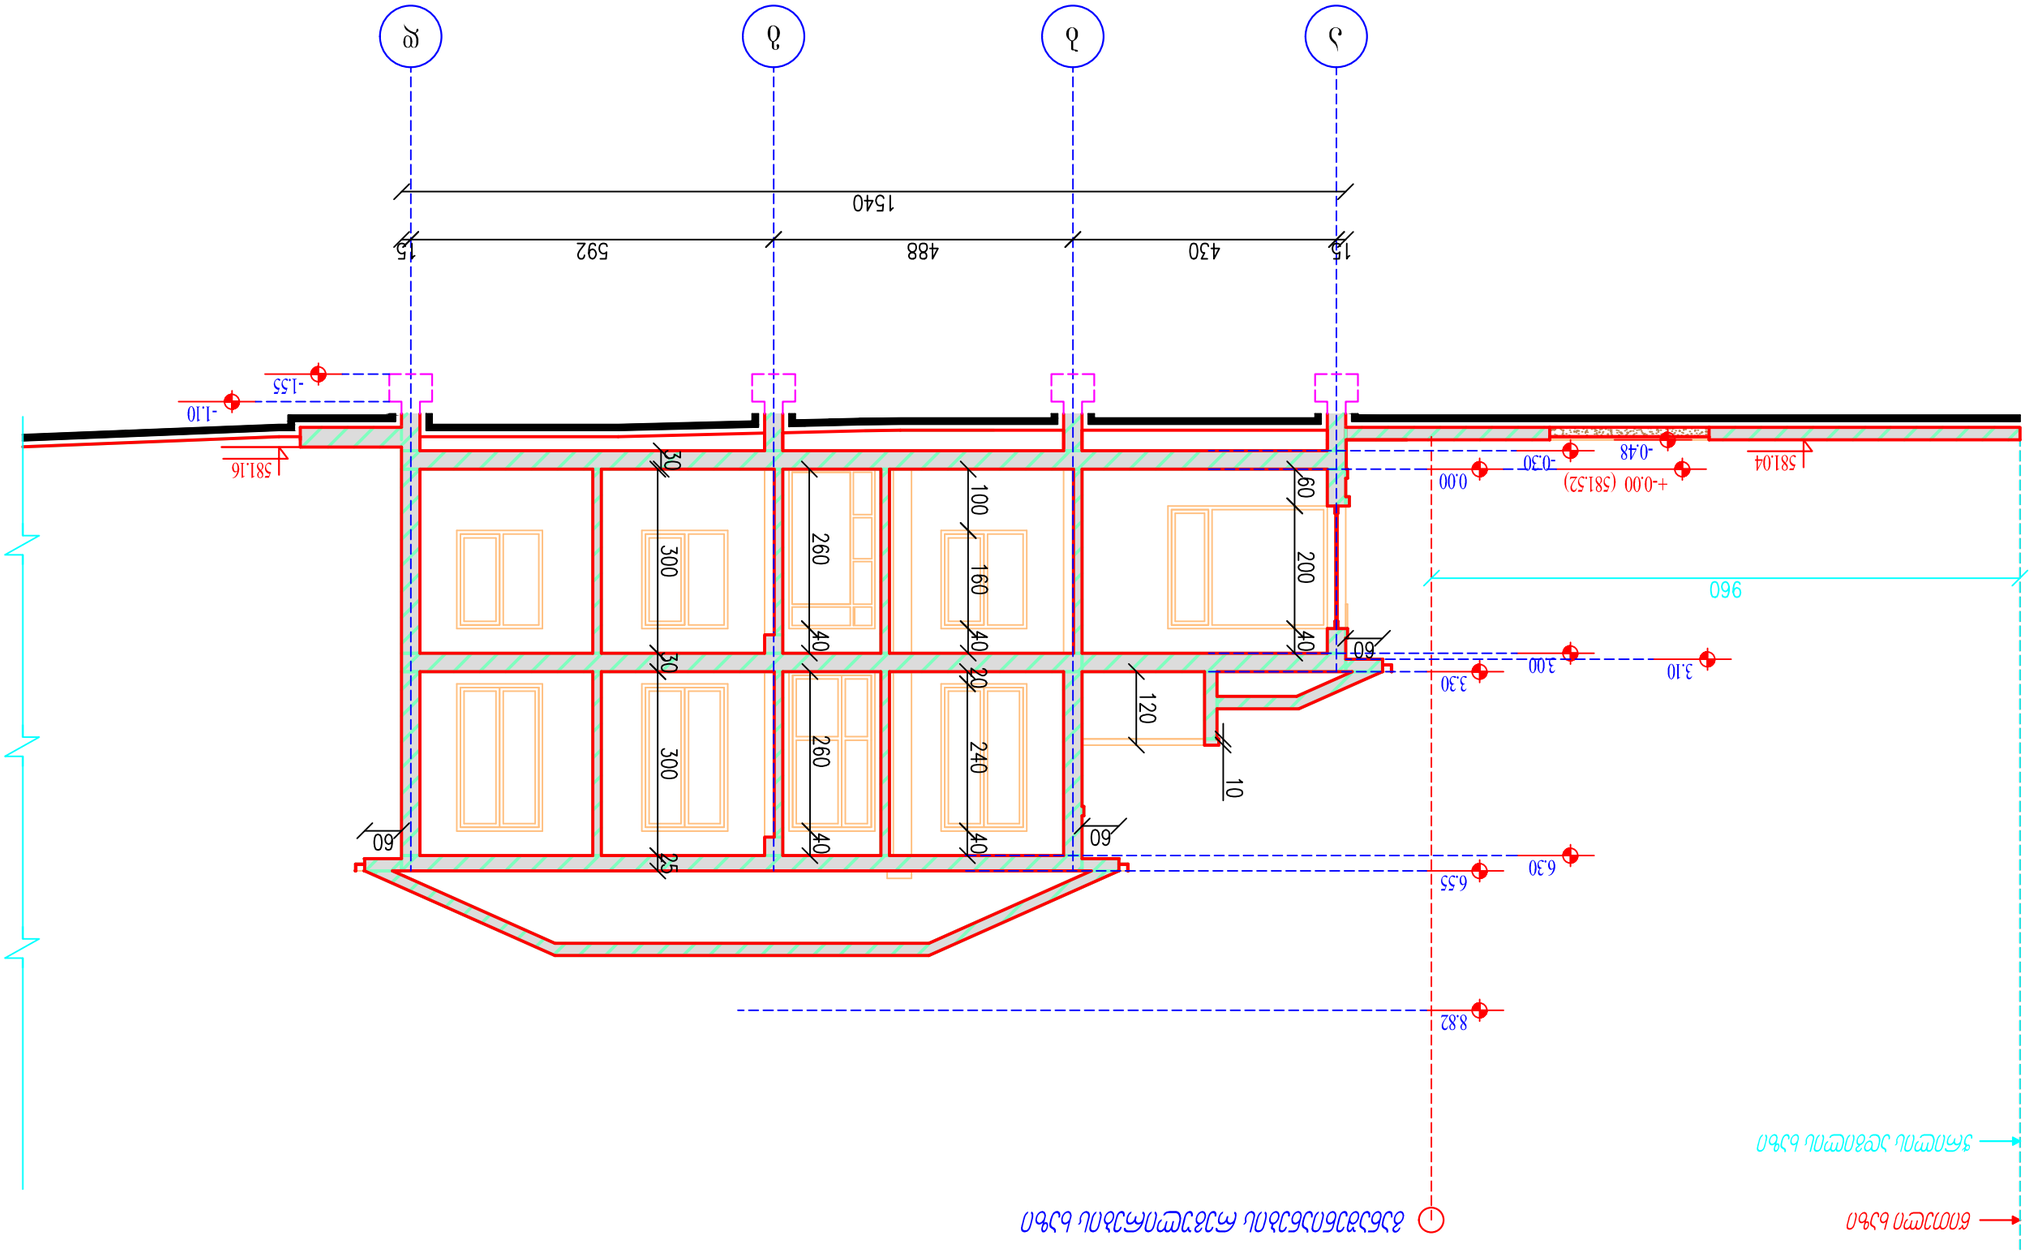




ჭრილი (4-4) მ 1:100

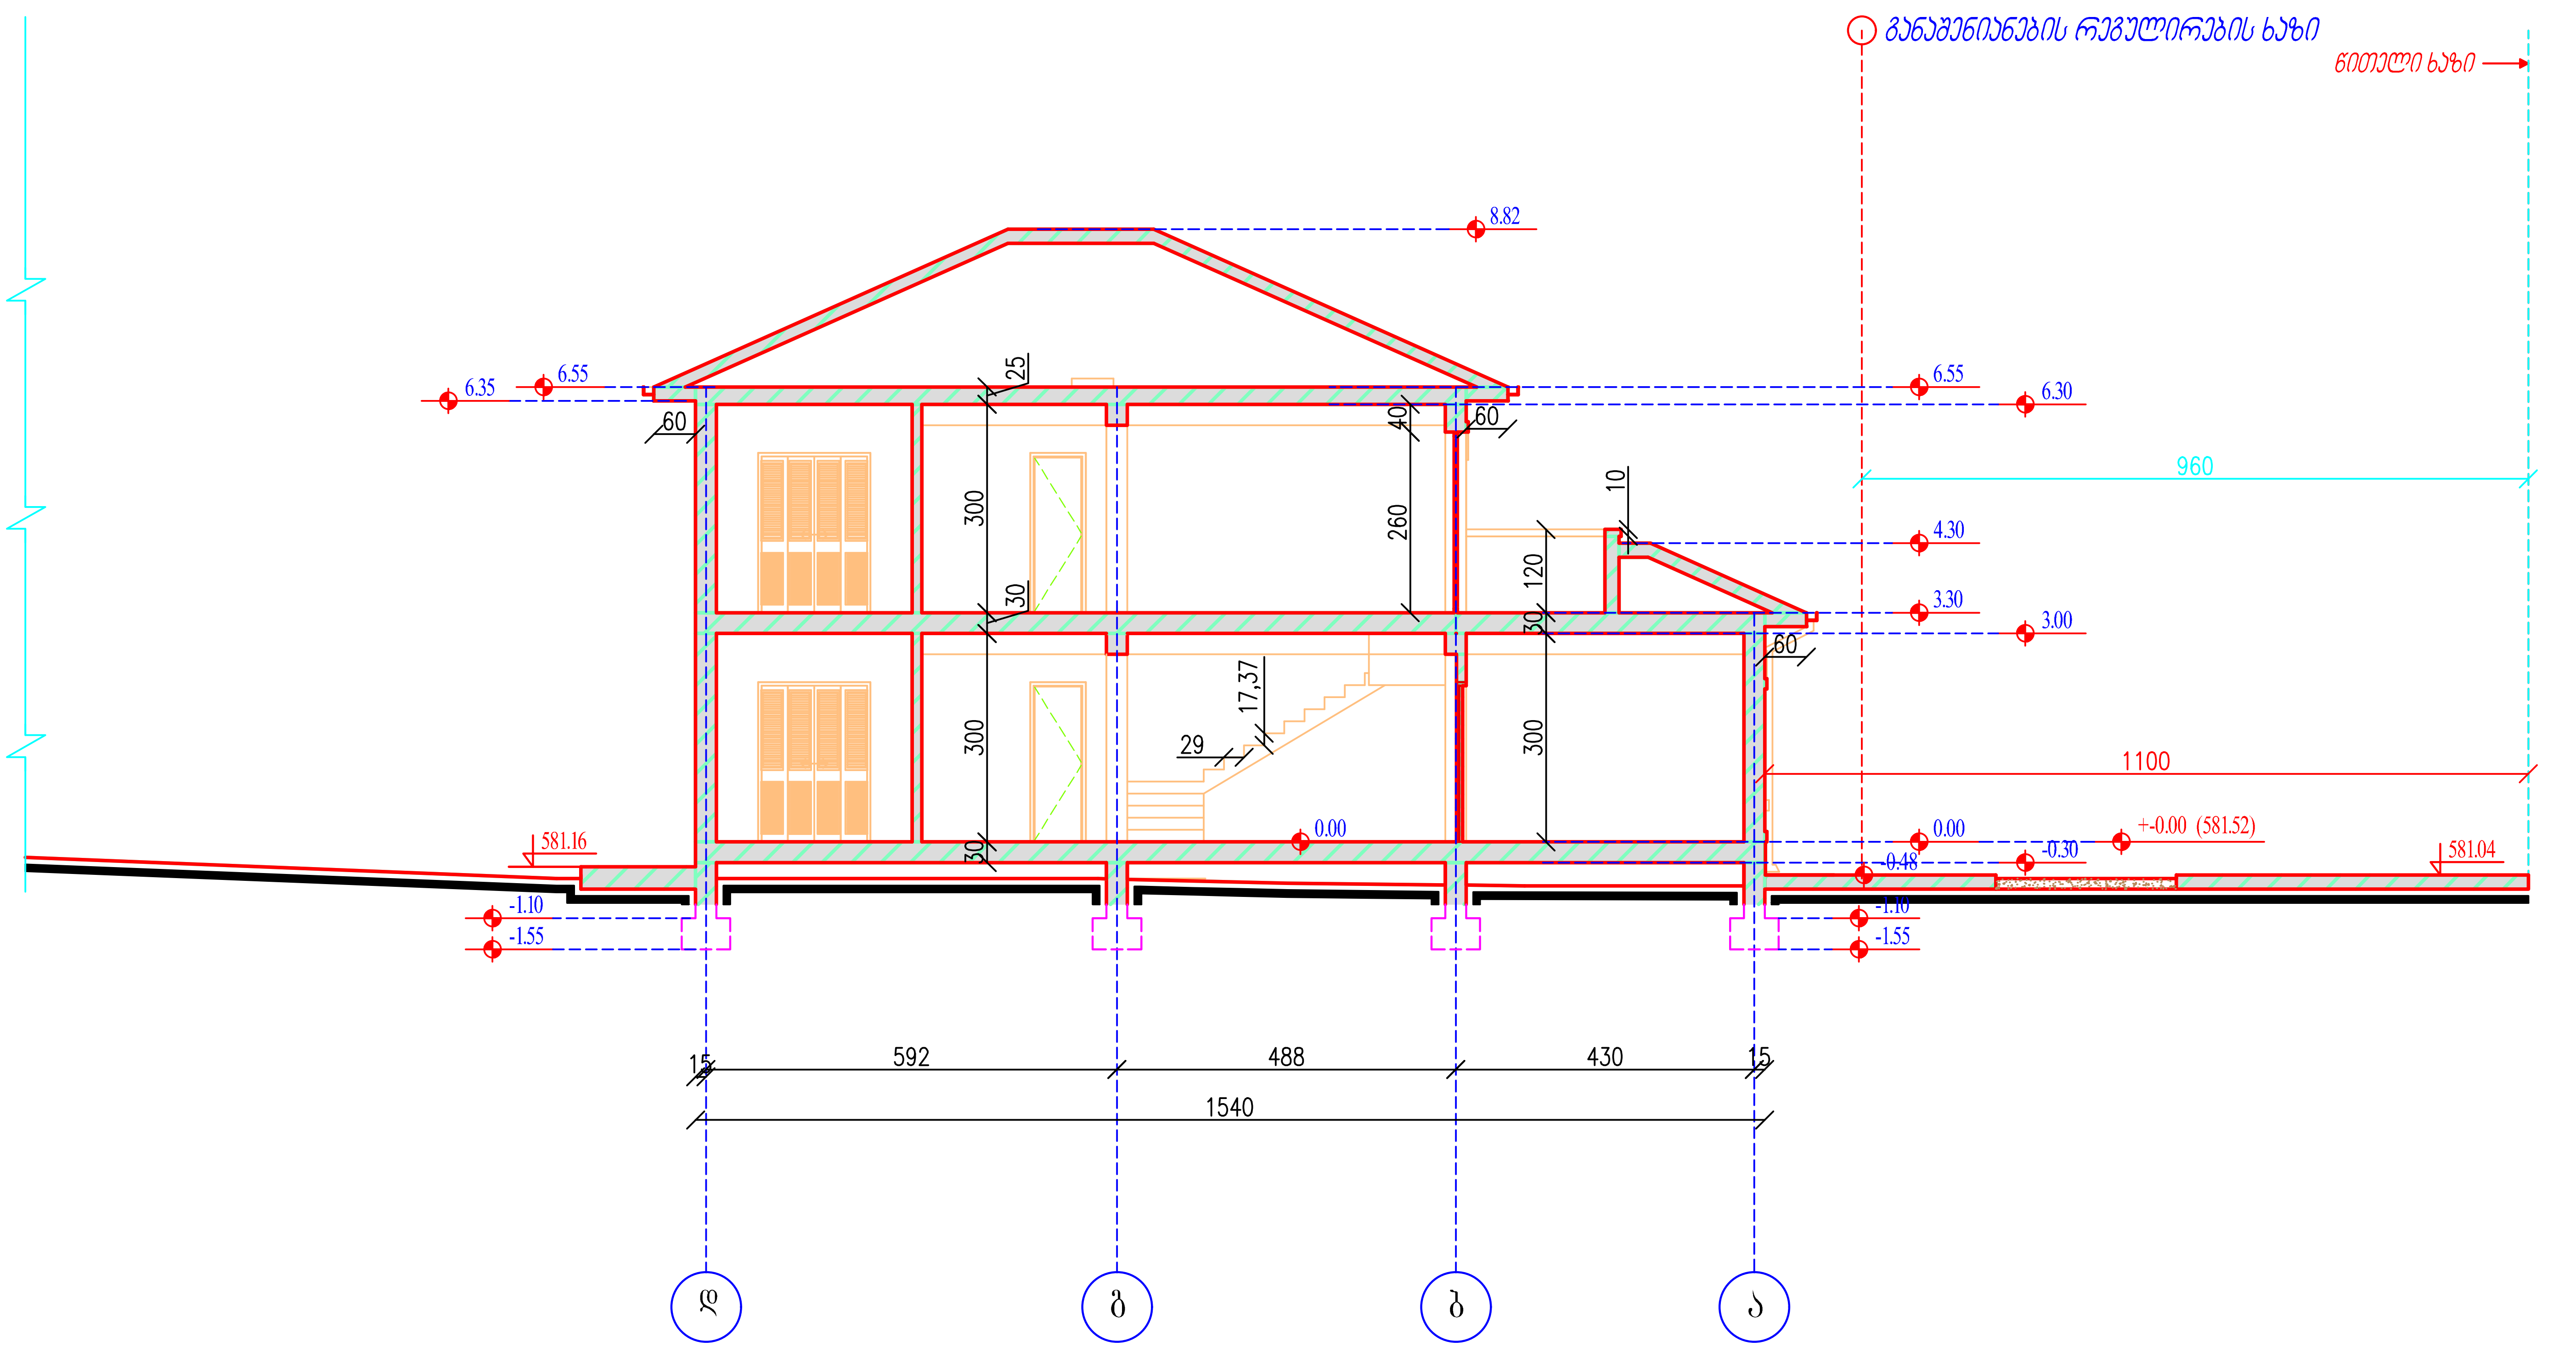

შპს. "უნივერსალ პლიუსი".			მისამართი: ქ თბილისი, დიდი დიღომი, ვარკეთილის მეურნეობა საკ.კოდი: №81.08.27.999 დამკვეთი: თამარ ჯოხარიძე				
დირექტორი:		ნ. გიორგობიანი	არქიტექტურული ნაწილი	13.11.2026წ.			
პრ.მთ.არქიტ:		ზ. შარაშენიძე	ჭრილი (4-4)	სტადია	ფურცელი	ფურცლ.რაოდ.	მასშტაბი
პრ.მთ.კონ:				პრ.	8	13	1:100

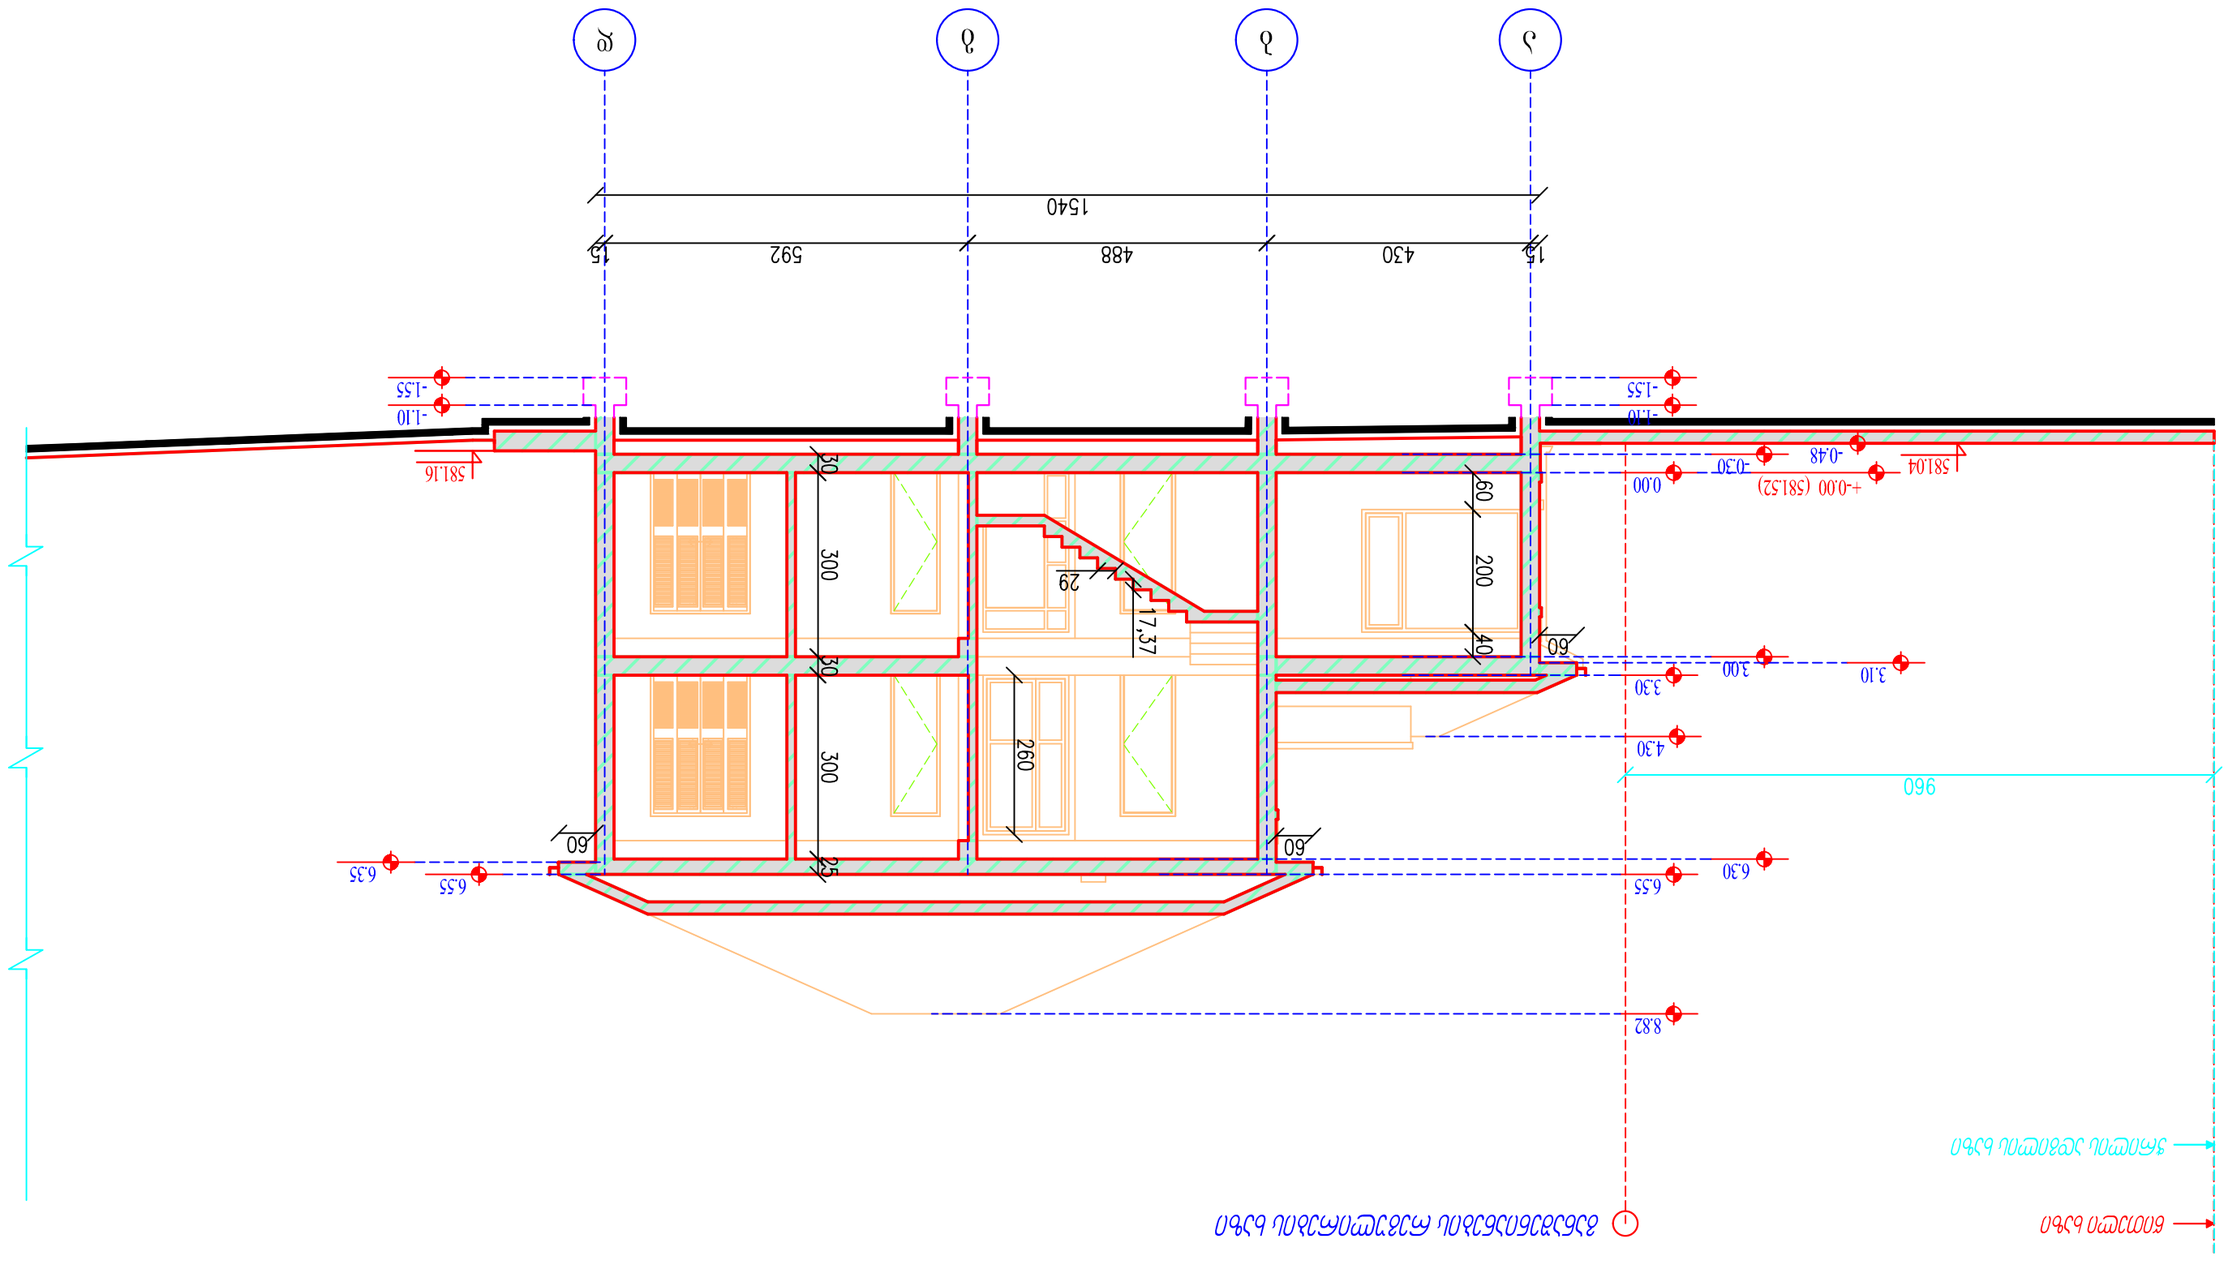
Д
Б
В
Г
15
430
488
592
15
1540
-1.55
-1.10
581.16
+-0.00 (581.52)
-0.48
-0.30
0.00
581.04
60
200
40
60
3.30
3.00
3.10
4.30
960
6.35
6.55
6.55
6.30
8.82
60
300
30
300
25
260
60
60
29
17,37
30
60
Б-Б
