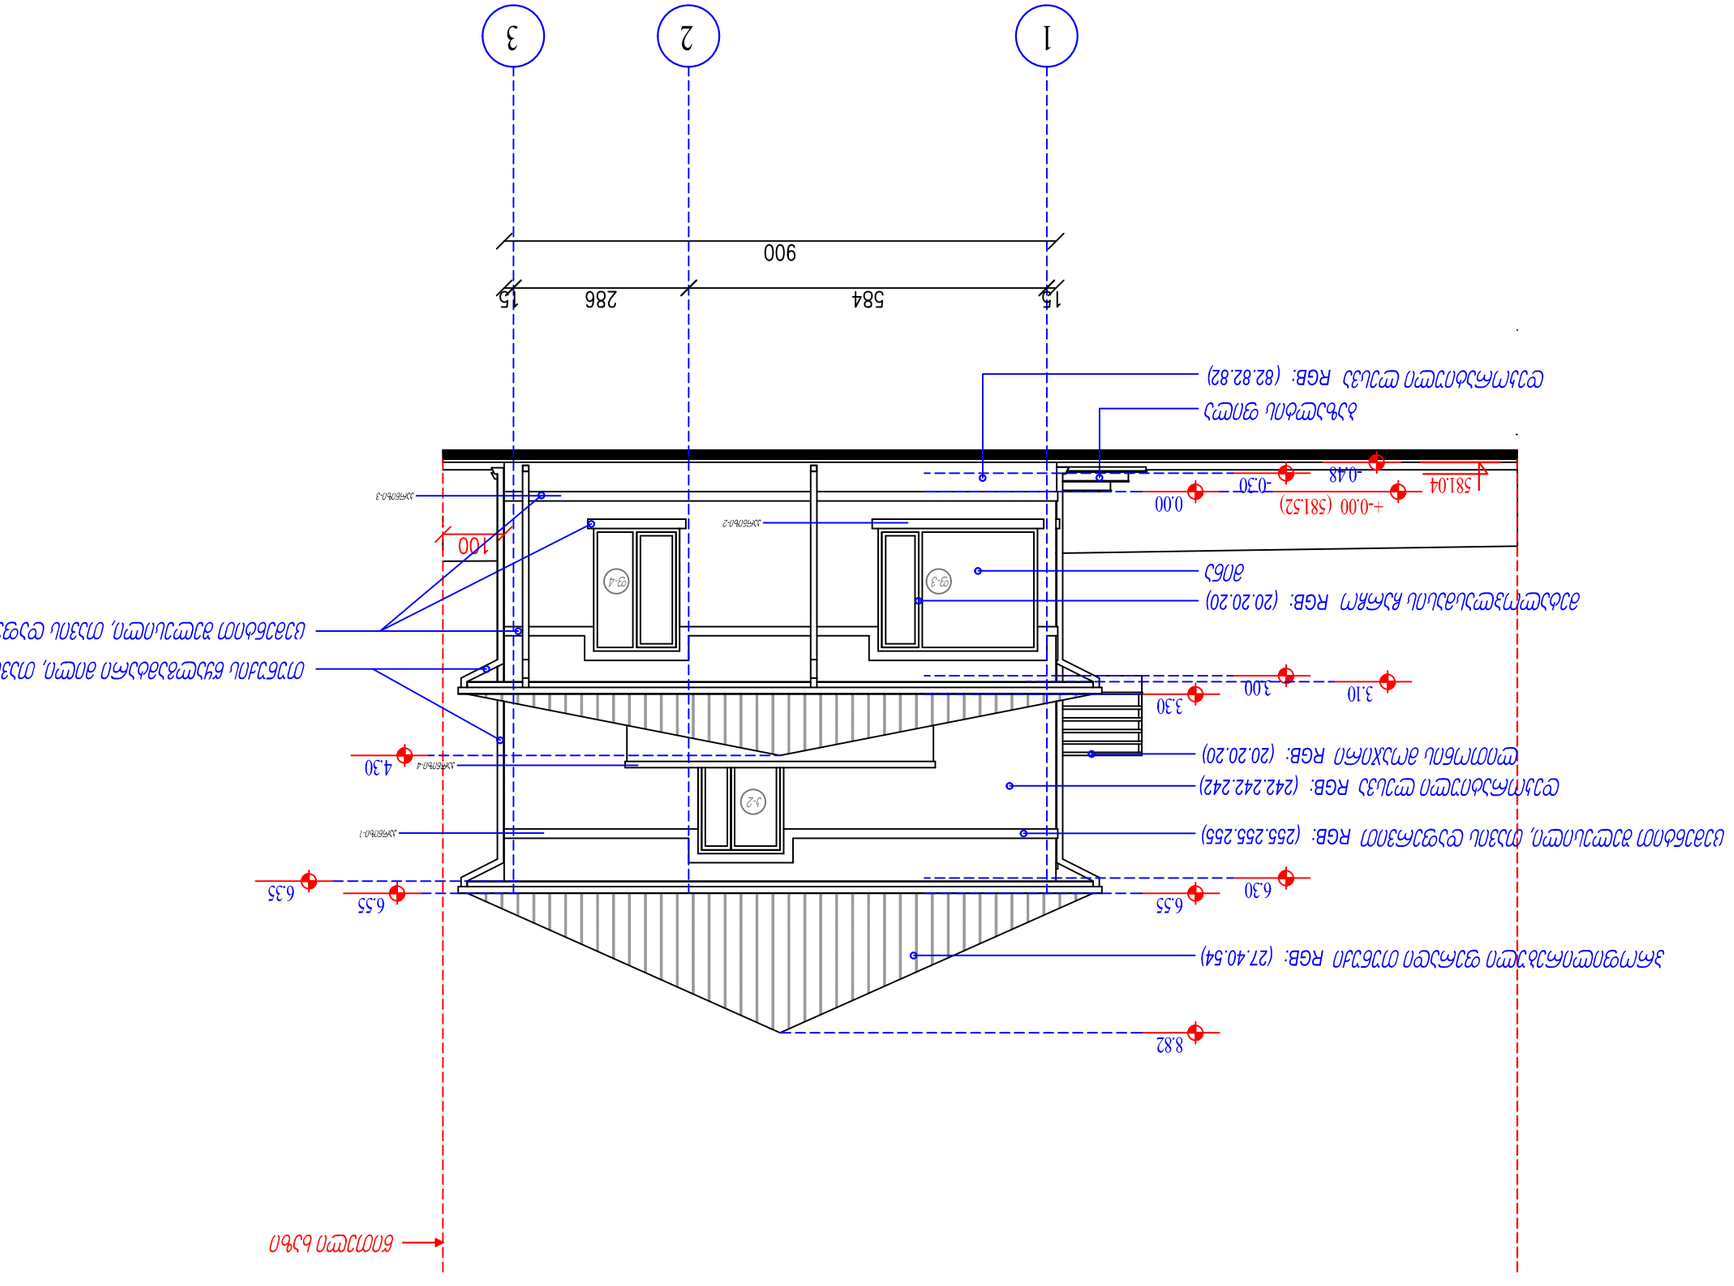




ფასადი (ა-დ) მ 1:100

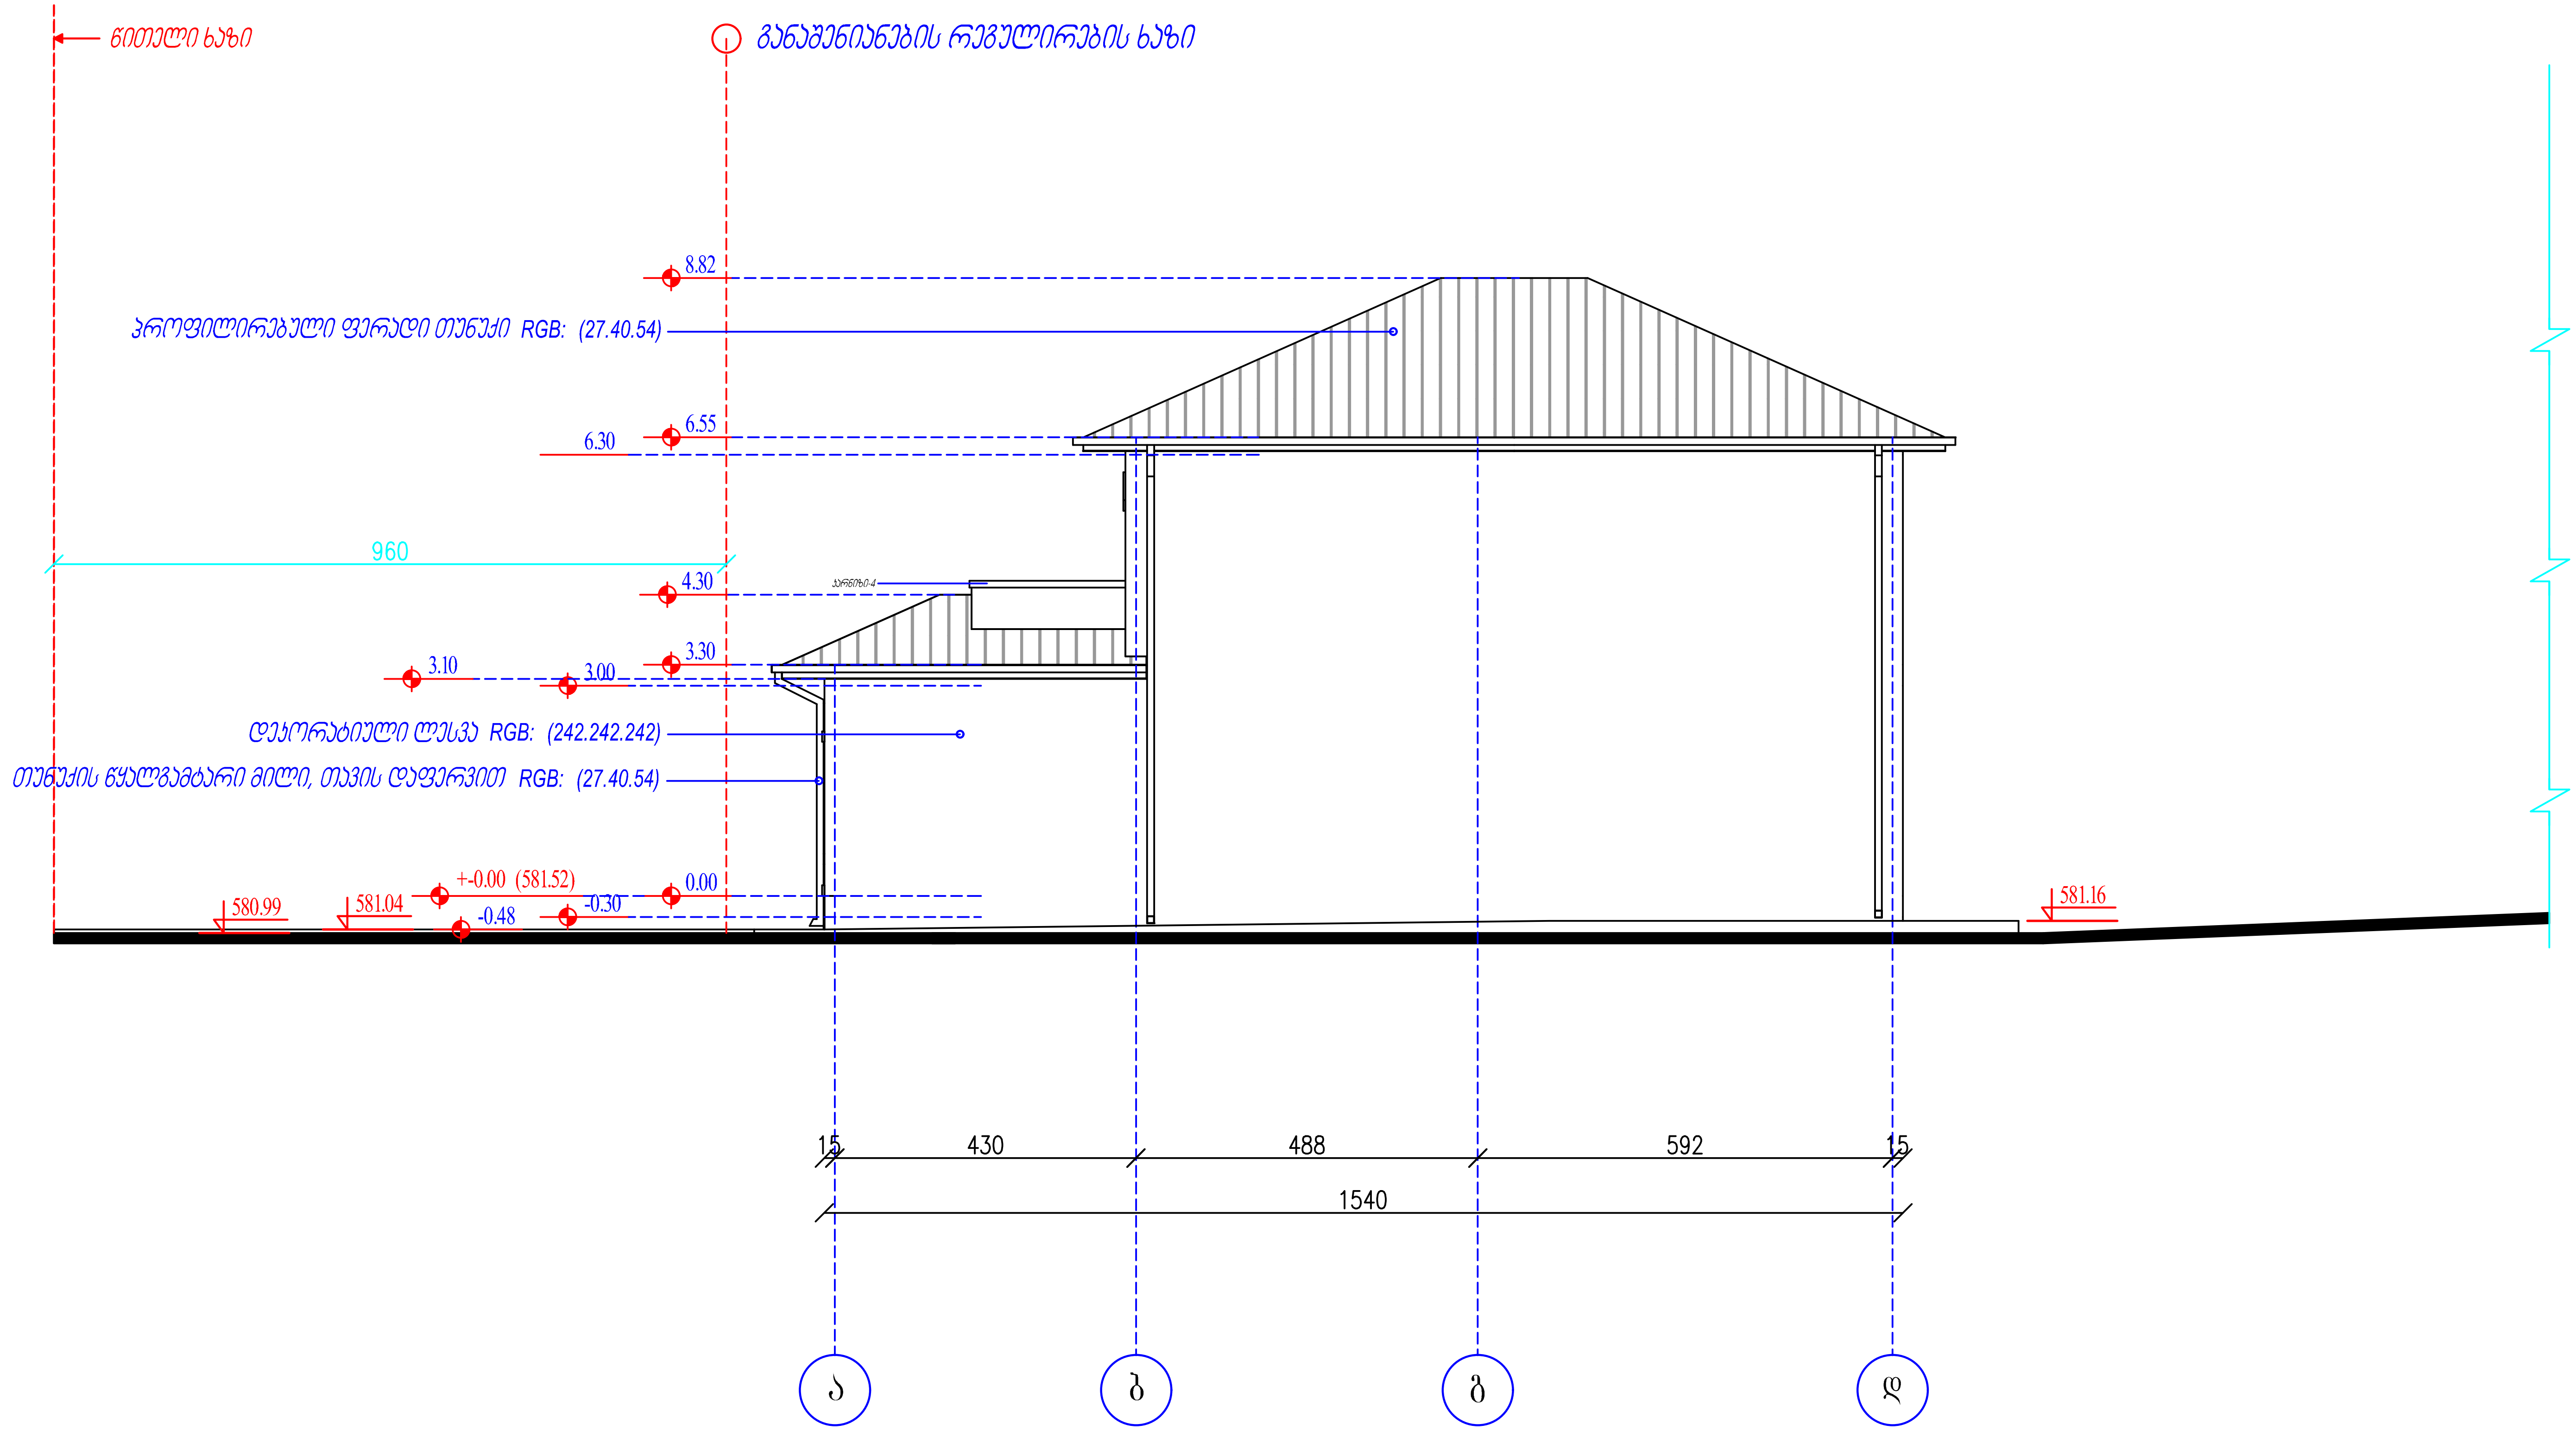

შპს. "უნივერსალ პლიუსი".			მისამართი: ქ თბილისი, დიდი ლილო, ვარკეთილის მეურნეობა საკ.კოდი: №81.08.27.999 დამკვეთი: თამარ ჯოხარიძე	
დირექტორი:		ნ. გიორგობიანი	არქიტექტურული ნაწილი	13.11.2026წ.
პრ.მთ.არქიტ:		ზ. შარაშენიძე	ფასადი (ა-დ)	სტადია / ფურცელი / ფურც.რაოდ. / მასშტაბი
პრ.მთ.კონ:				პრ. / 11 / 13 / 1:100

ფასადი (ღ-ე) ა 1:100

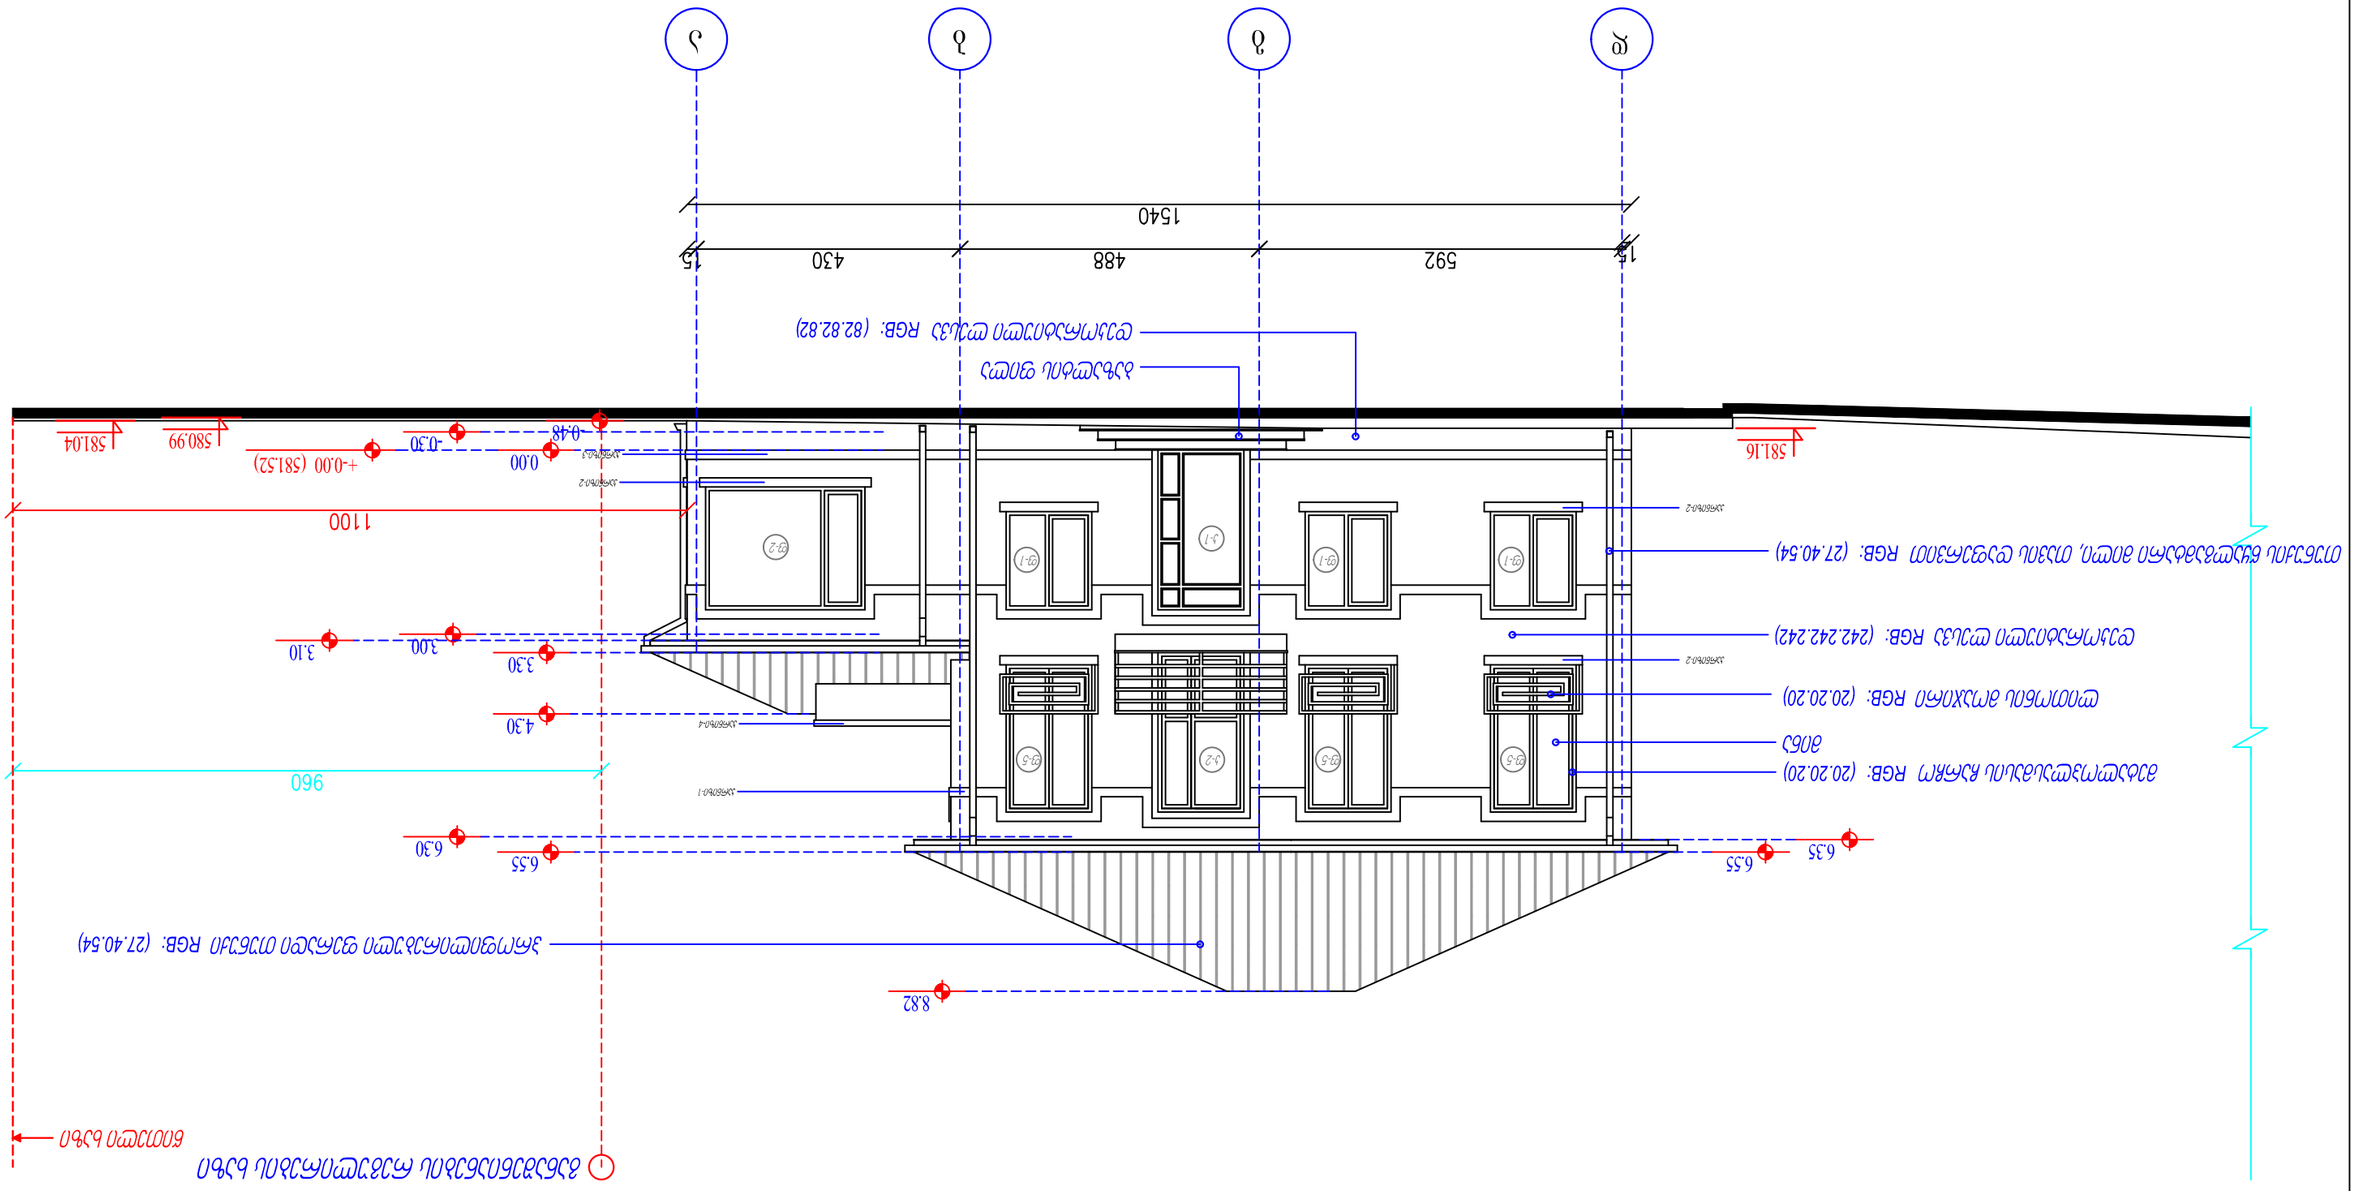
ა
ბ
გ
დ
1540
15
592
488
430
15
581.16
8.82
6.55
6.30
6.35
4.30
3.30
3.00
3.10
0.00
-0.30
+-0.00 (581.52)
0.48
580.99
581.04
960
1100

ჯ-1	ჯ-2	ფ-1	ფ-2	ფ-3
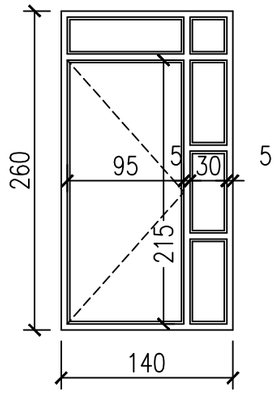	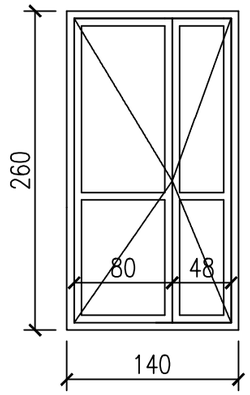	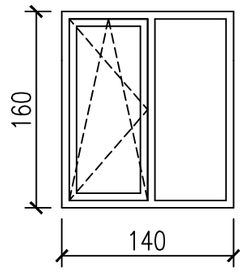	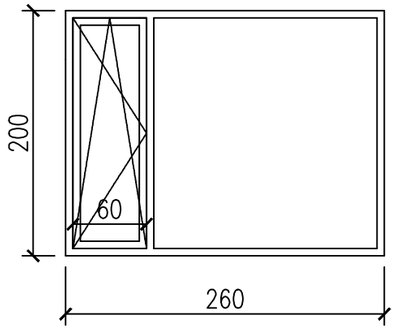	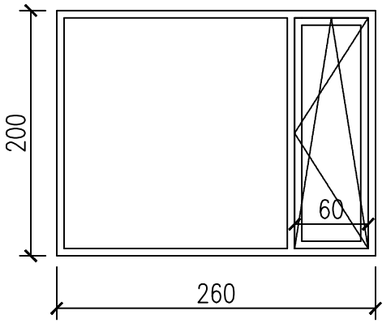

ფ-4	ფ-5
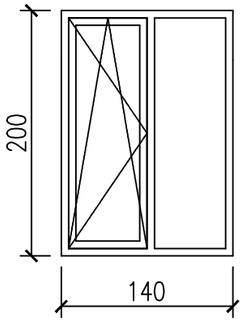	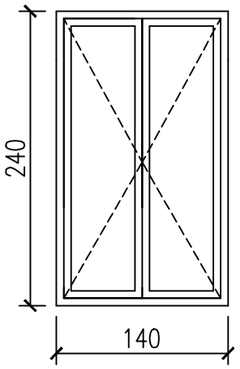

ჯარ-ფანჯრის სპეციფიკაცია

	ზომები მ.	რაოდენობა	მასალა	ფართობი	
				ერთეული	სულ
ჯ-1	1.40X2.60	1	ლითონი:	3.64	3.64
ჯ-2	1.40X2.60	2	მეტალ/პლ:	3.64	7.28
ფ-1	1.40X1.60	3	მეტალ/პლ:	2.24	6.72
ფ-2	2.60X2.00	1	მეტალ/პლ:	5.20	5.20
ფ-3	2.60X2.00	1	მეტალ/პლ:	5.20	5.20
ფ-4	1.40X2.00	1	მეტალ/პლ:	2.80	2.80
ფ-5	1.40X2.40	3	მეტალ/პლ:	3.36	10.08
სულ		ლითონი:	3.64 ჯ3.მ		
		მეტალ/პლ:	37.28 ჯ3.მ		

შპს. "უნივერსალ პლიუსი".			მისამართი: ქ ობილისი, დიდი დილო, ვარკეთილის მეშვიდეობა. საკ.კოდი: №81.08.27.999 დამკვეთი: თამარ ჯოხარიძე
დირექტორი:		ნ. გიორგობიანი	13.11.2026წ.
პრ.მთ.არქიტ:		ზ. შარაშენიძე	
პრ.მთ.კონს:			

სტადია	ფურცელი	ფურცლების	მასშტაბი
ს.პ.	1	2	1:50

მოაჯირი

ლითონის მოაჯირი

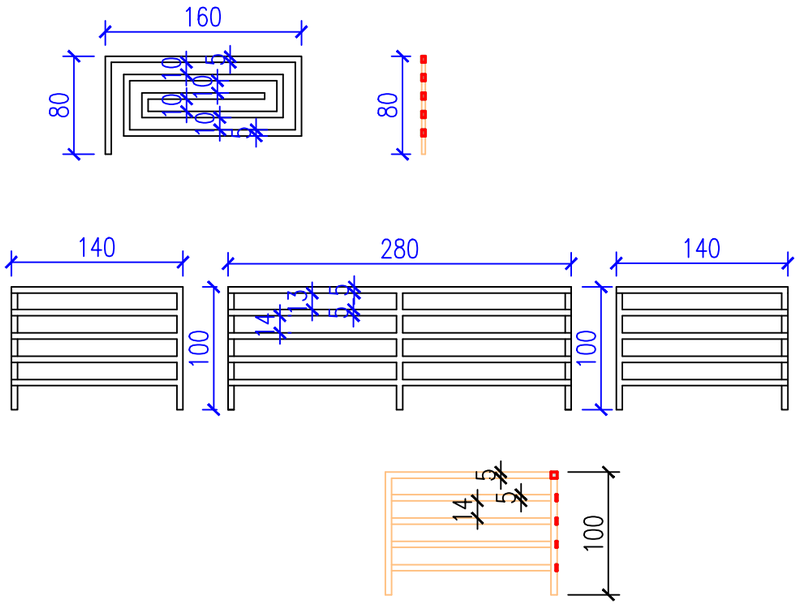

ჯარნიზი-1

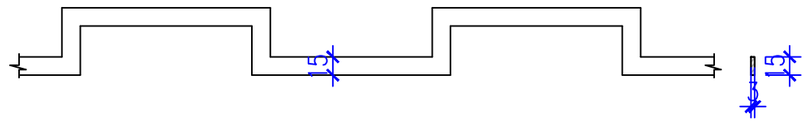

ჯარნიზი-2

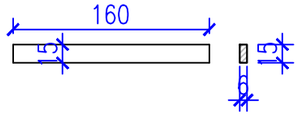

ჯარნიზი-3

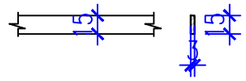

ჯარნიზი-4

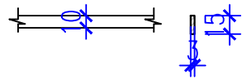

დეკორატიული ლესვით მოპირკეთება

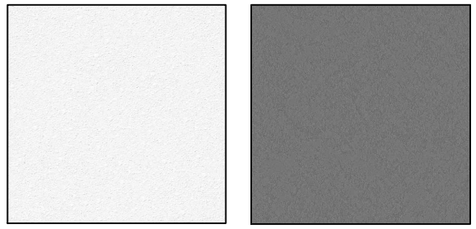

გრანიტის ფილა

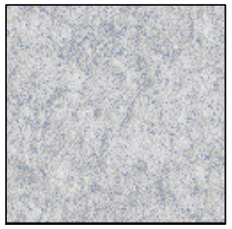

პროფილირებული ფერადი თუნუქის სახურავი

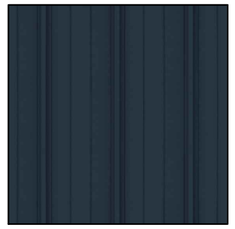

ჩამონათვალი	მასალა	ფართობი		
		სიმაღლე	სიგრძე	ფართი
მოპირკეთება	დეკორატიული ლესვით მოპირკეთება	-	-	-
მოპირკეთება	დეკორატიული ლესვით მოპირკეთება	-	-	-
მოპირკეთება	გრანიტის ფილა	-	-	20.0 კვ.მ
ლითონის მოაჯირი	ლითონის მილკვადრატი	1.00 მ	5.80 მ	5.80 კვ.მ
ლითონის მოაჯირი	ლითონის მილკვადრატი	1.00 მ	4.80 მ	4.80 კვ.მ
ჯარნიზი-1	დეკორატიული ლესვა	-	44.60 მ	-
ჯარნიზი-2	დეკორატიული ლესვა	-	16.80 მ	-
ჯარნიზი-3	დეკორატიული ლესვა	-	24.40 მ	-
ჯარნიზი-4	დეკორატიული ლესვა	-	9.52 მ	-

შპს. "უნივერსალ კლი'უსი".			მისამართი: ქ თბილისი, დიდი ლილო, გარკვეთილის მეშვიდეება. საკადრო: №81.08.27.999 დამკვეთი: თამარ ჯოხარიძე	
დირექტორი:		ნ. გიორგობიანი		13.11.2026წ.
პრ.მთ.არქიტ:		ზ. შარაშენიძე		
პრ.მთ.კონ:				

სტადია	ფურცელი	ფურცლების რაოდ.	მასშტაბი
ს.პ.	2	2	1:50