გენ-გეგმა

1:500

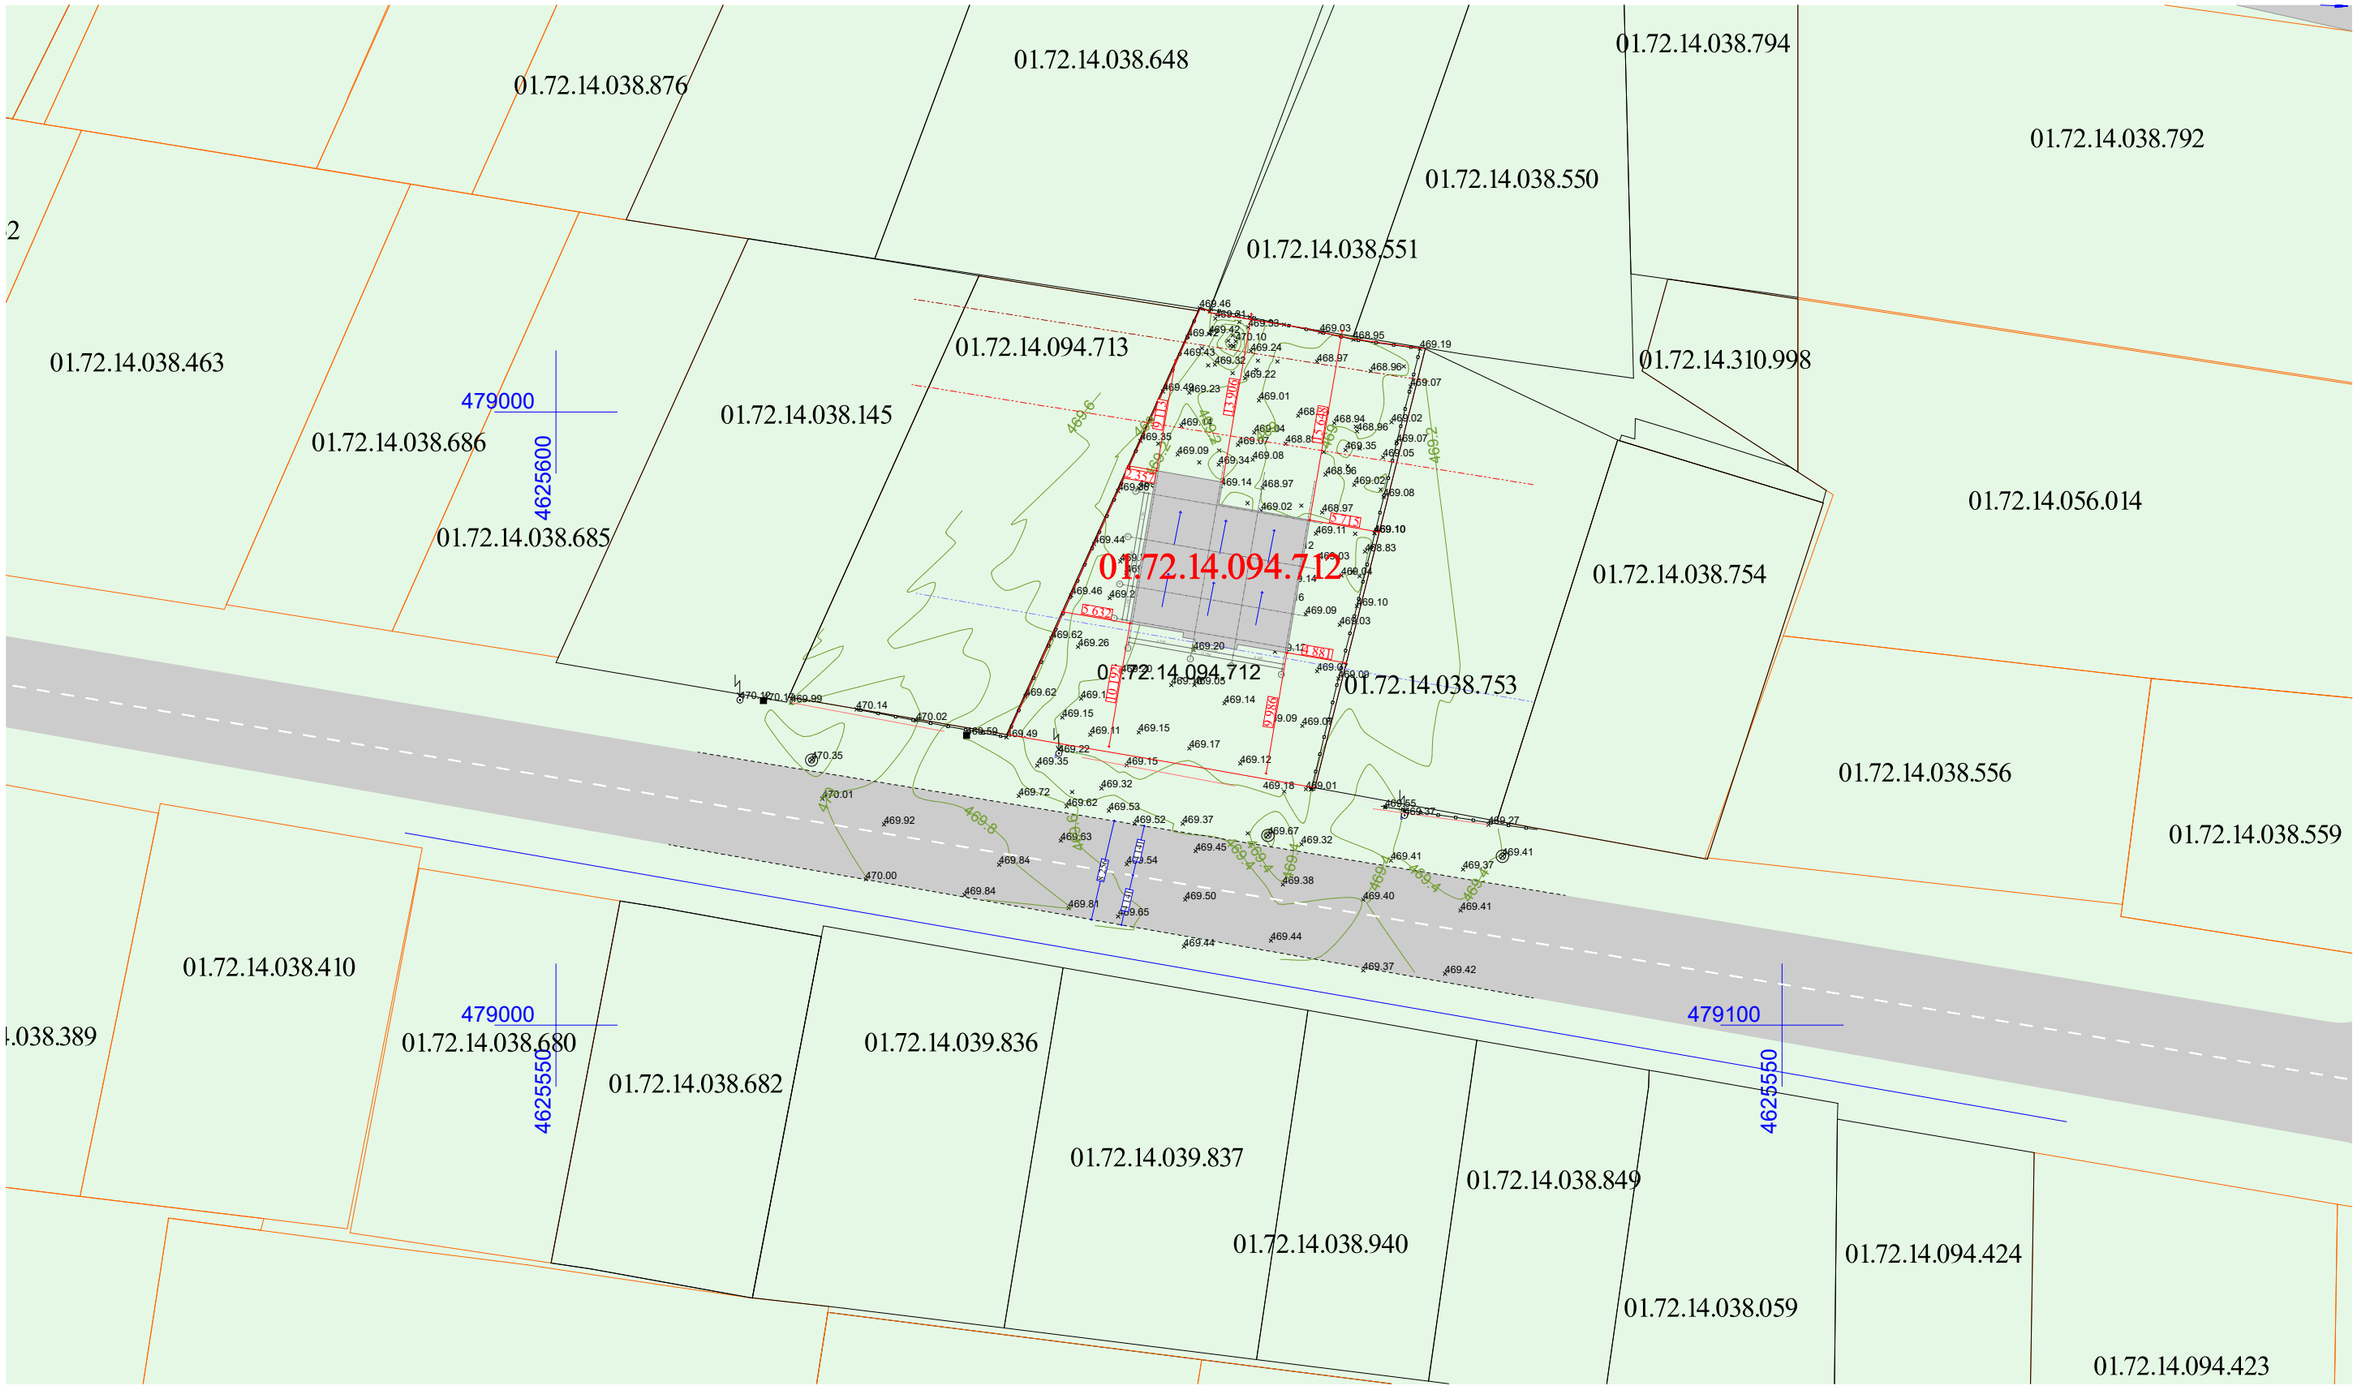

პირობითი აღნიშვნები

- შიდაკვართალური საავტომობილო გზა
- საპროექტო ობიექტი
- სერვიტუტი

არქ.	ლ. ბრეცაშვილი				გენ-გეგმა	ფურც-ლი
კონსტრ.	ო. ნოზაძე					10
ცვლ.	ფურც-ლი	№ დოკ.	ხელმოწ-ა	თარი-ი		

CAD STUDIO 412785785 CADSTUDIO 2024 LTD