

ჭრილი 1-1 1:75

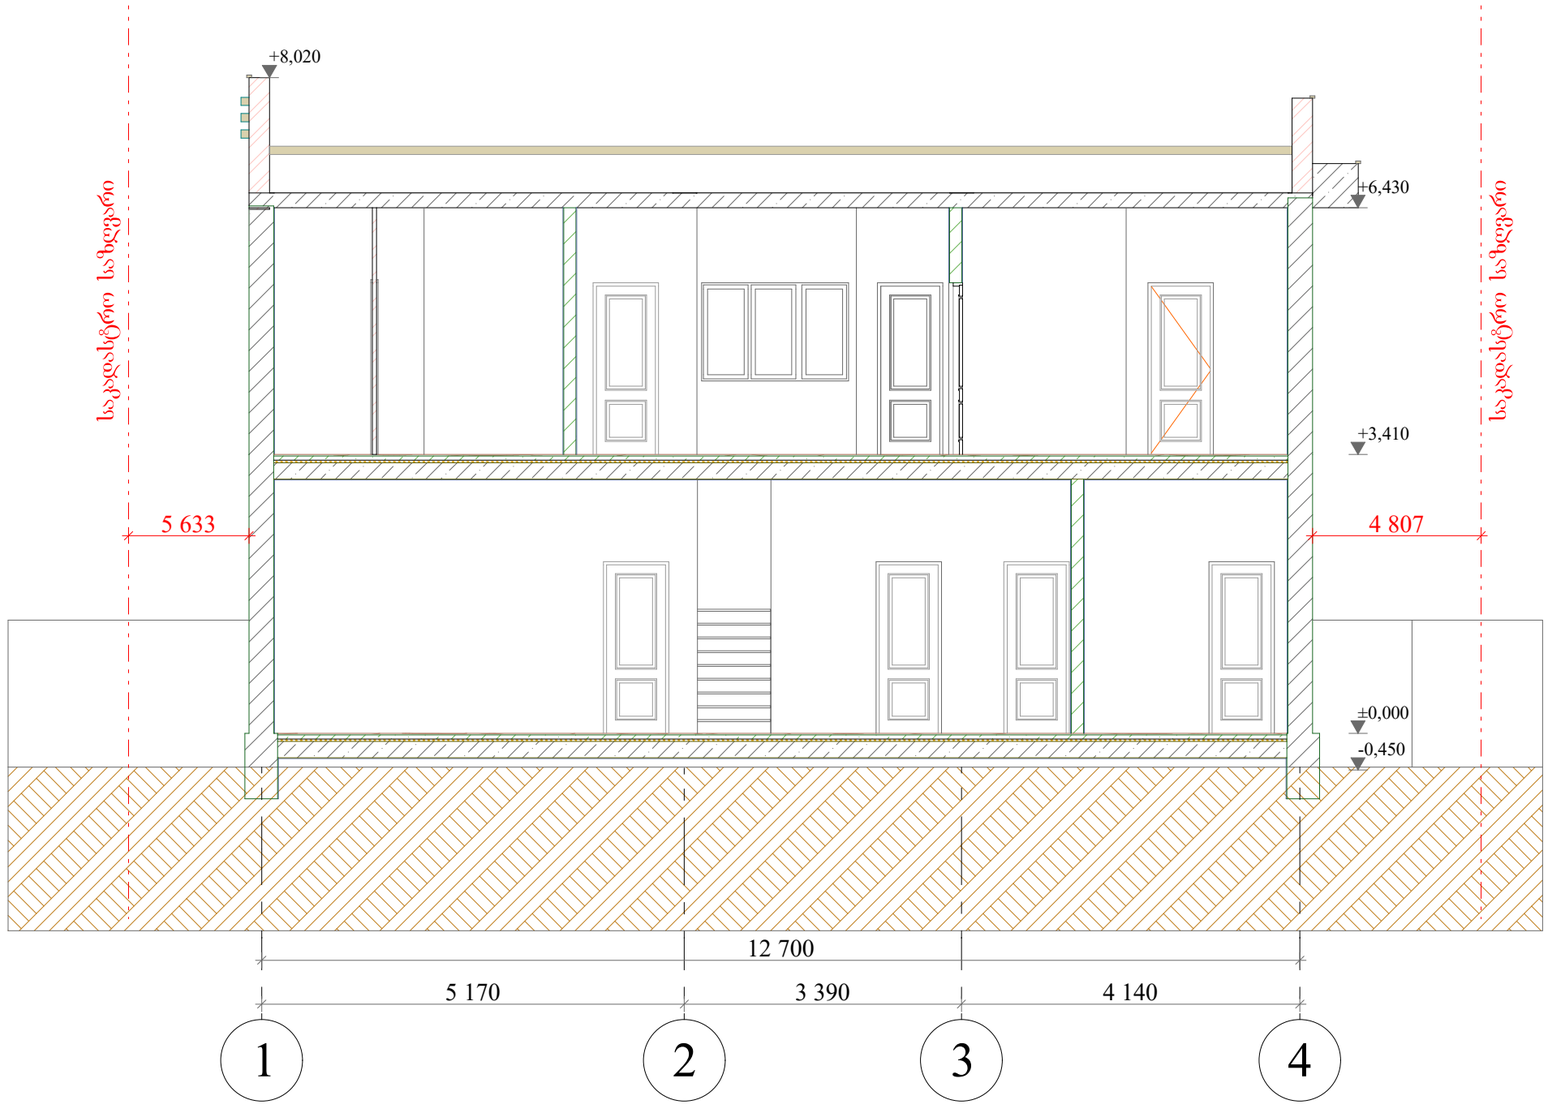

არქ.	ლ. ბრეგაძე				ჯ-1 ჭრილი 1-1	შეკვ.
კონსტ.	ი. ნოზაძე					22
ცვლ.	შეკვ.	№ დოკ.	ხელმოწ.	თარიღი		

ჭრილი 2-2 1:75

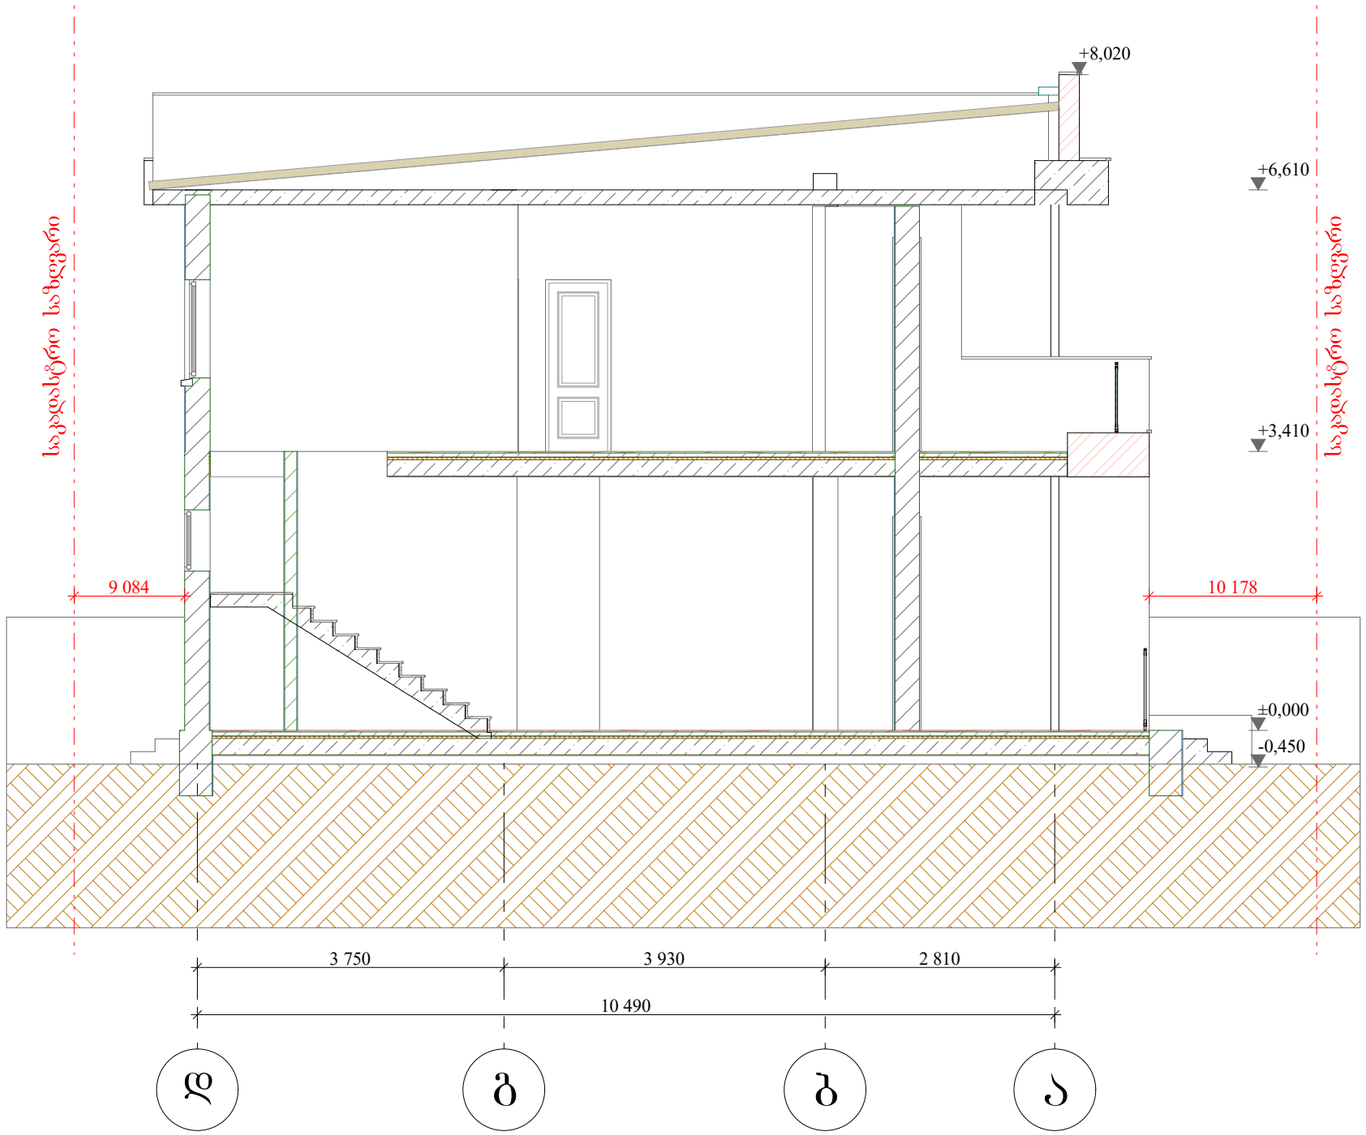


არქ.	ლ. ბრეგაძე				ჯ-2 ჭრილი 2-2	ფურ-ლი
კონსტ.	ო. ნოზაძე					23
ცვლ.	ფურცელი	№ დოკ.	ხელმოწერა	თარიღი		

CAD STUDIO 412785785 CAD STUDIO 2024 LTD




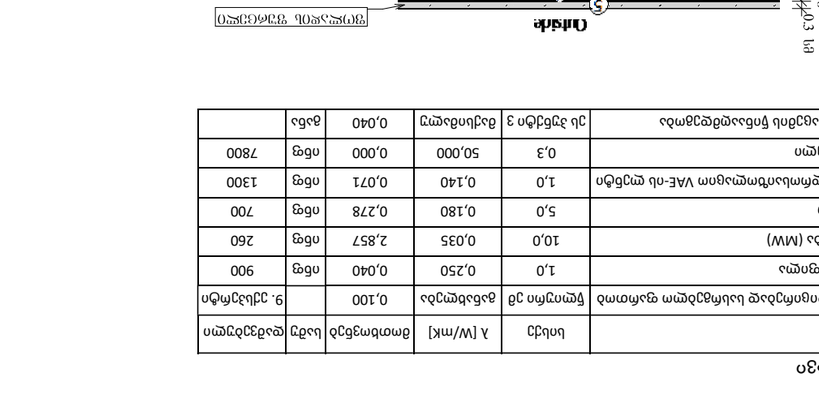




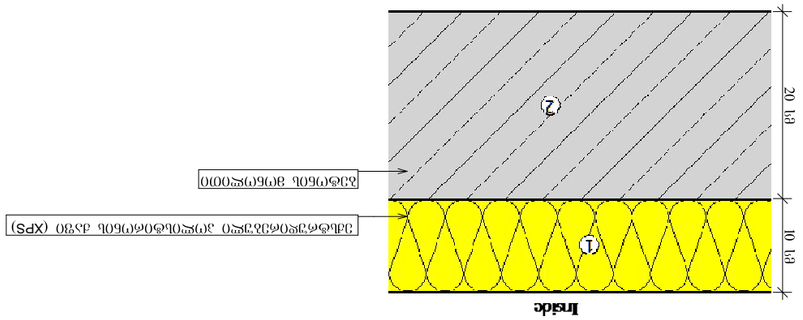



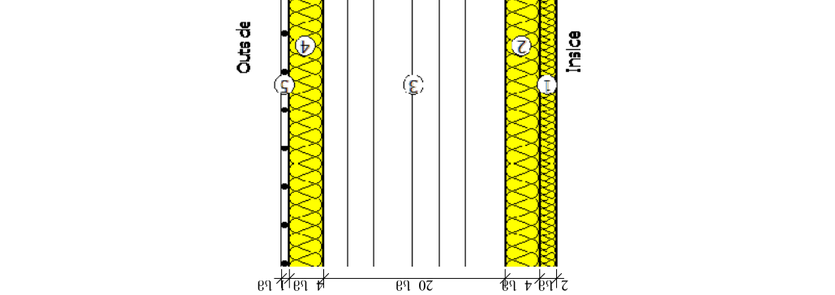


