სიმაღლის განმსაზღვრელი სქემა 1:250

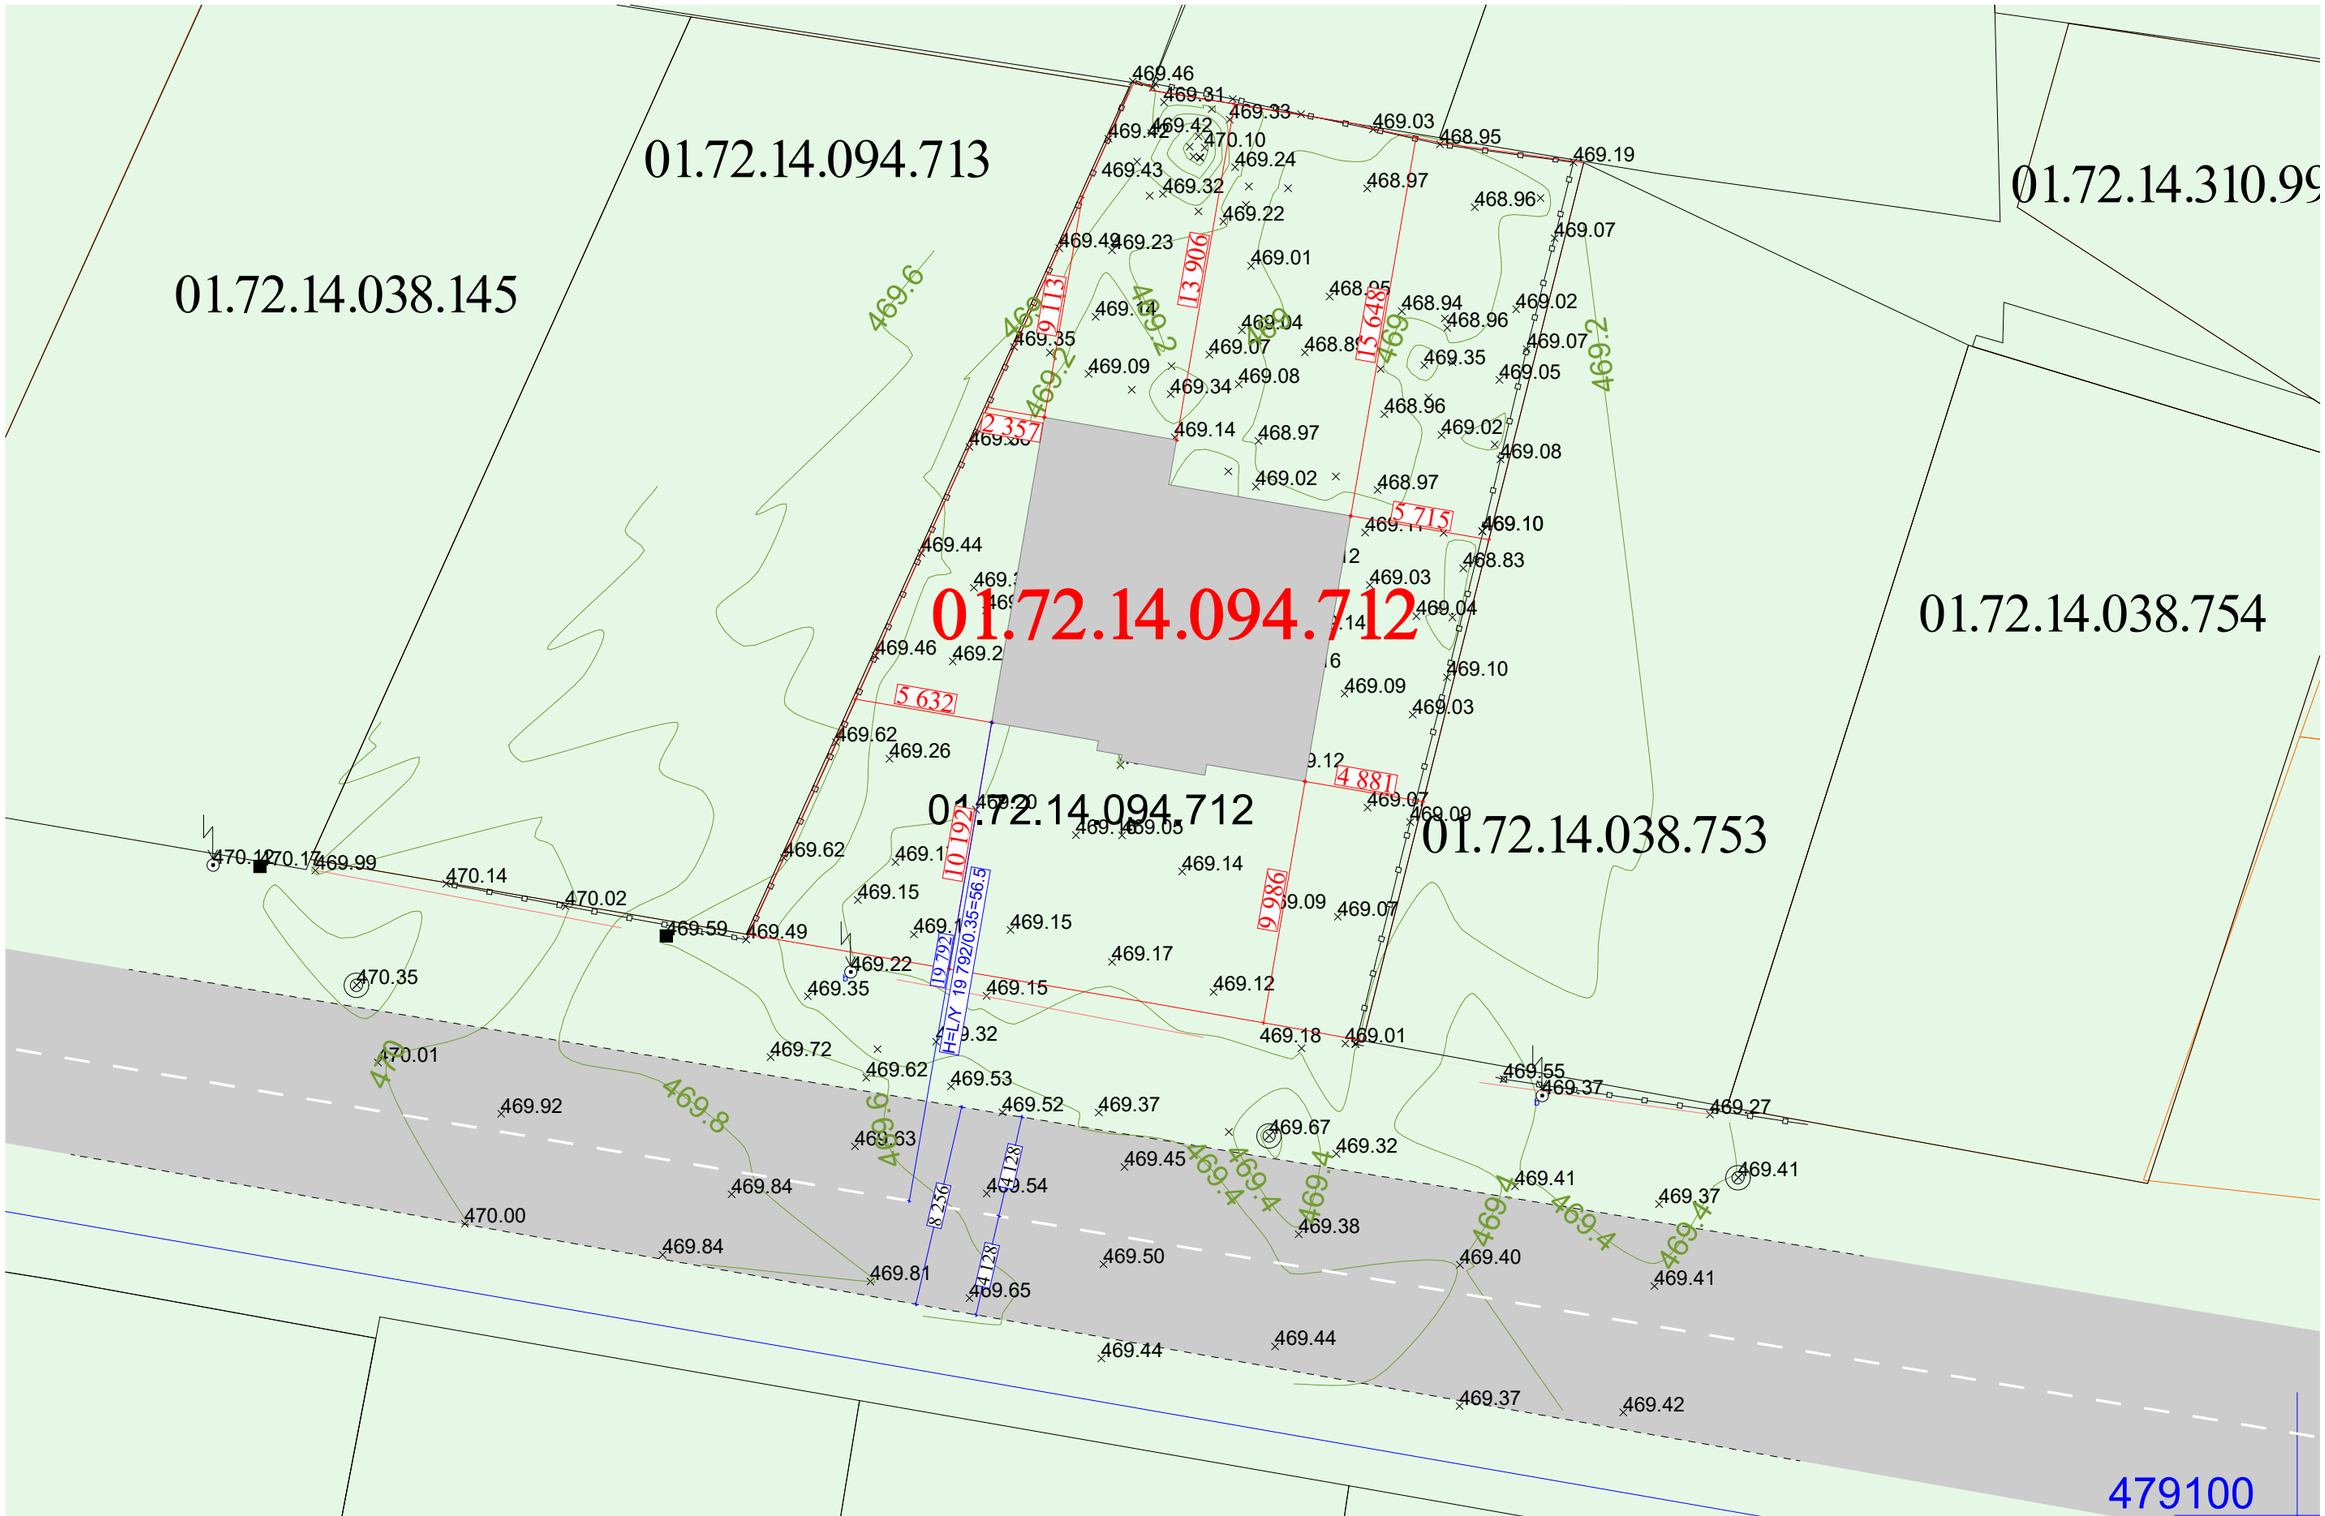

არქ.	ლ. ბრეგაძე				სიმაღლის განმსაზღვრელი სქემა	ფურ-ლი
კონსტ.	ო. ნოზაძე					12
ცვლ.	ფურცელი	№ დოკ.	ხელმოწერა	თარიღი		

სიმაღლის განმსაზღვრელი სქემა 1:100

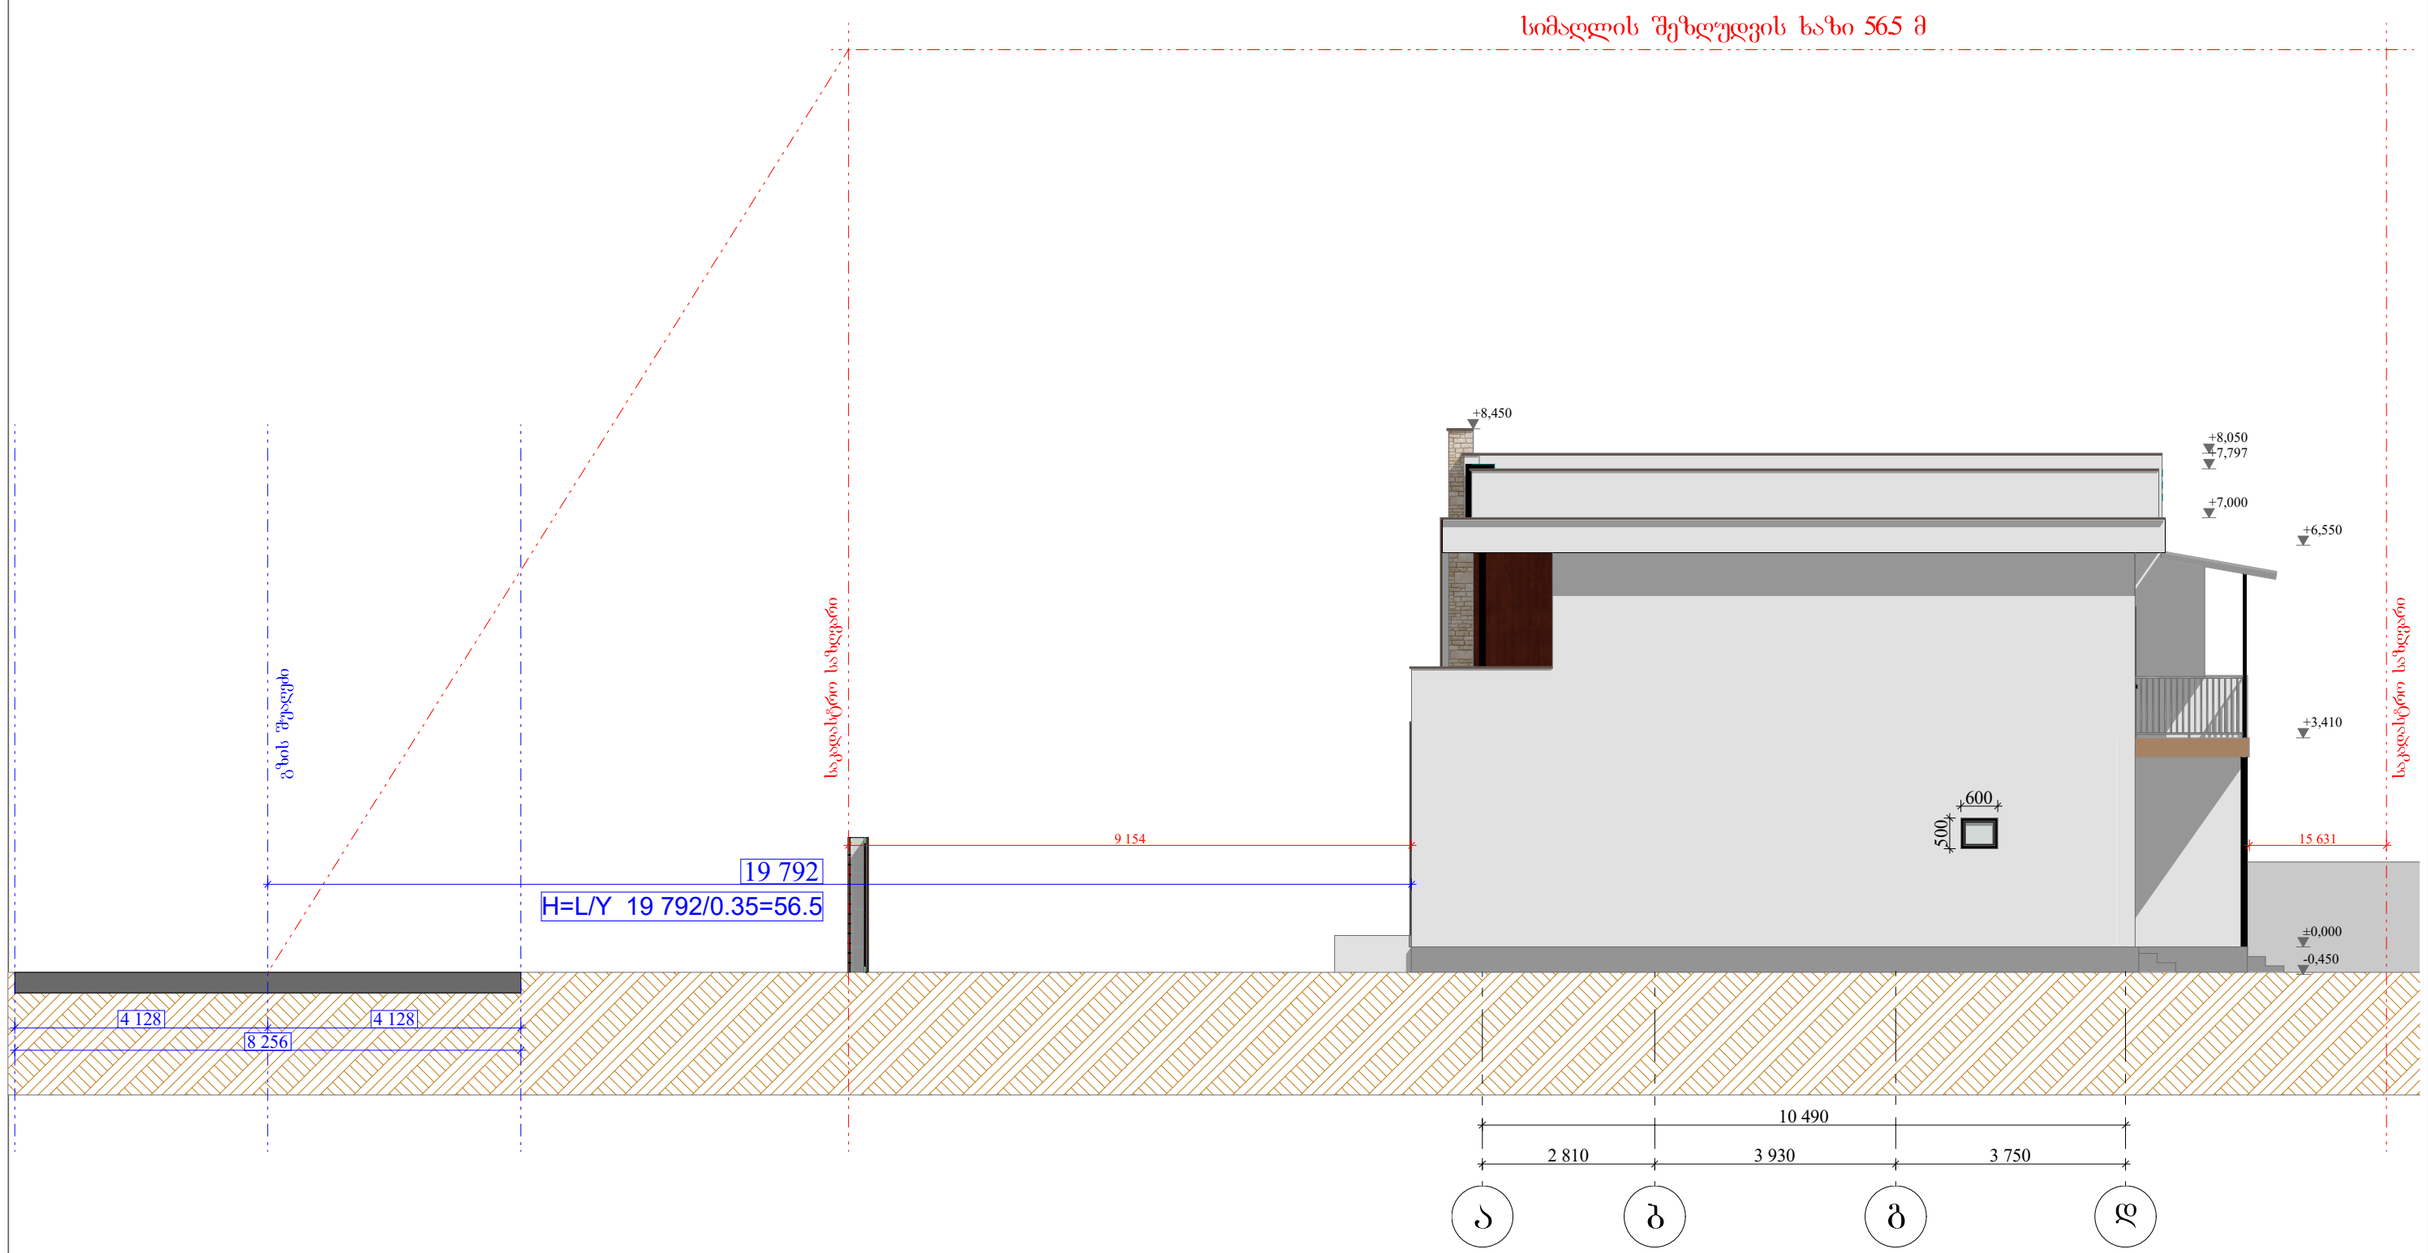

არქ.	ლ. ბრეცაშვილი			სიმაღლის განმსაზღვრელი სქემა	ფურ-ლი
კონსტ.	ი. ნოზაძე				13
ცვლ.	ფურცელი	№ დოკ.	ხელმოწერა	თარიღი	

CAD STUDIO
CADSTUDIO 412785785 2024 LTD