ფასადის ელევაცია 13-1

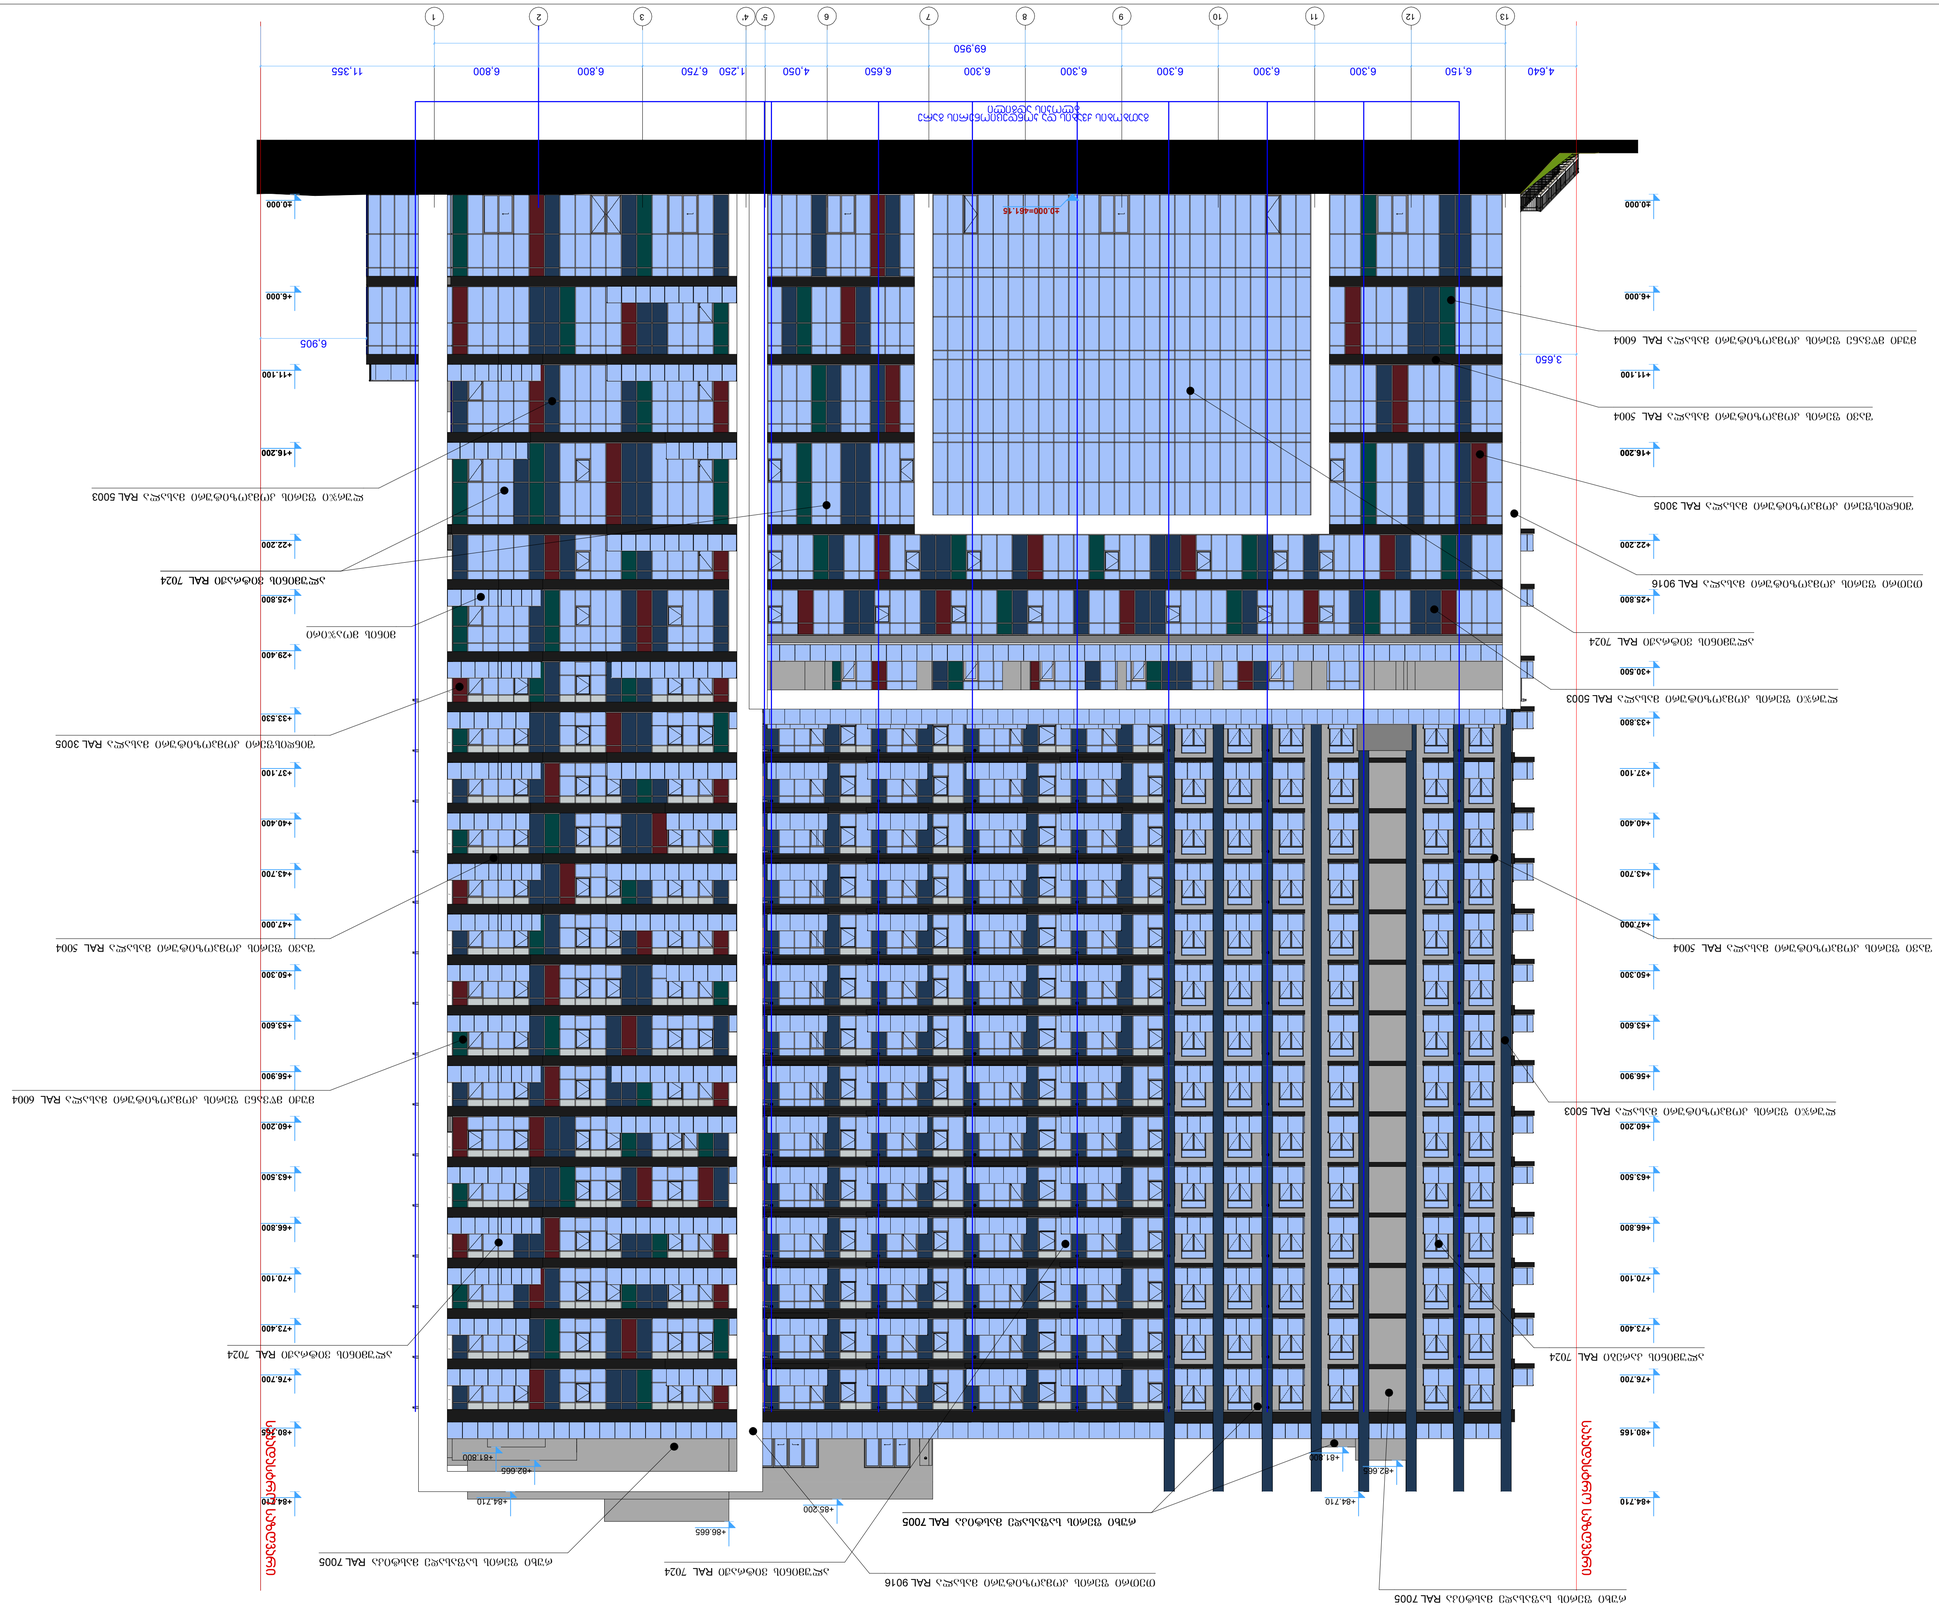
1 2 3 4 5 6 7 8 9 10 11 12 13
69.950
4.640 6.150 6.300 6.300 6.300 6.300 6.650 4.050 1.250 6.750 6.800 6.800 11.355
40.000 43.700 46.000 47.000 50.300 53.600 56.900 60.200 63.500 66.800 70.100 73.400 76.700 80.165 81.800 82.665 84.710 85.200 86.665

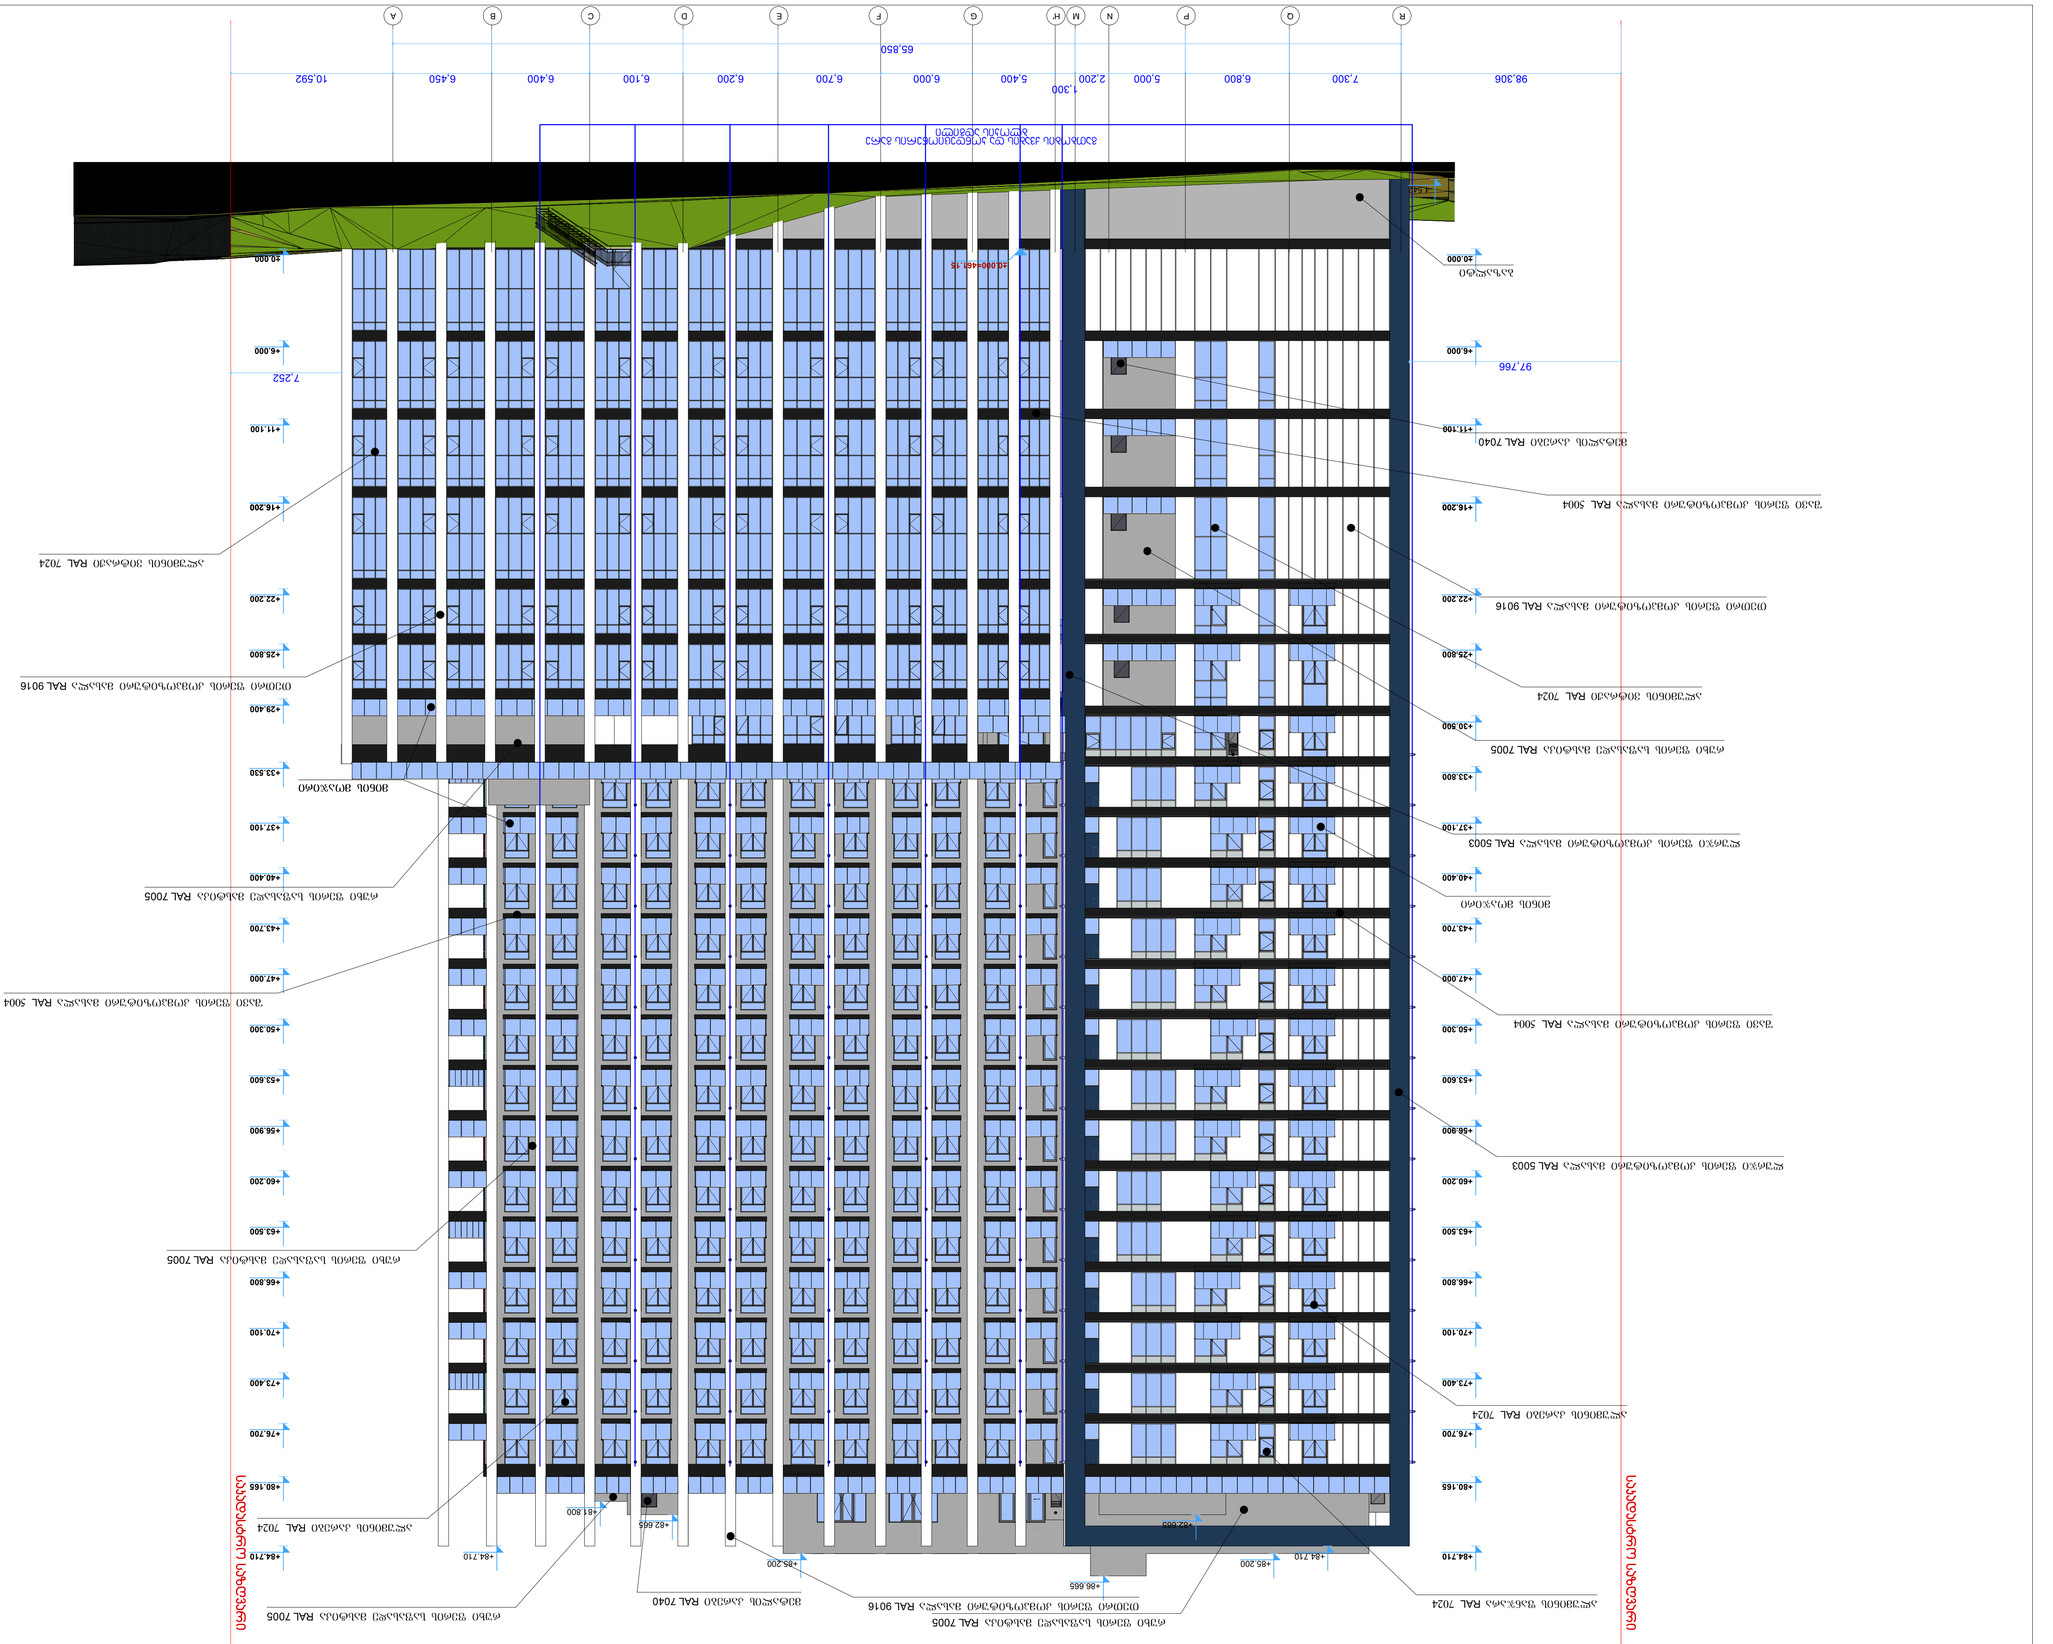

ფასადი ლ - A

	ფასადის ნაწილი
	ფანჯრის ბლოკი
	ალუმინის პანელი
	ალუმინის პანელი
	ალუმინის პანელ

ფასადი ღერძებში 1 - 13

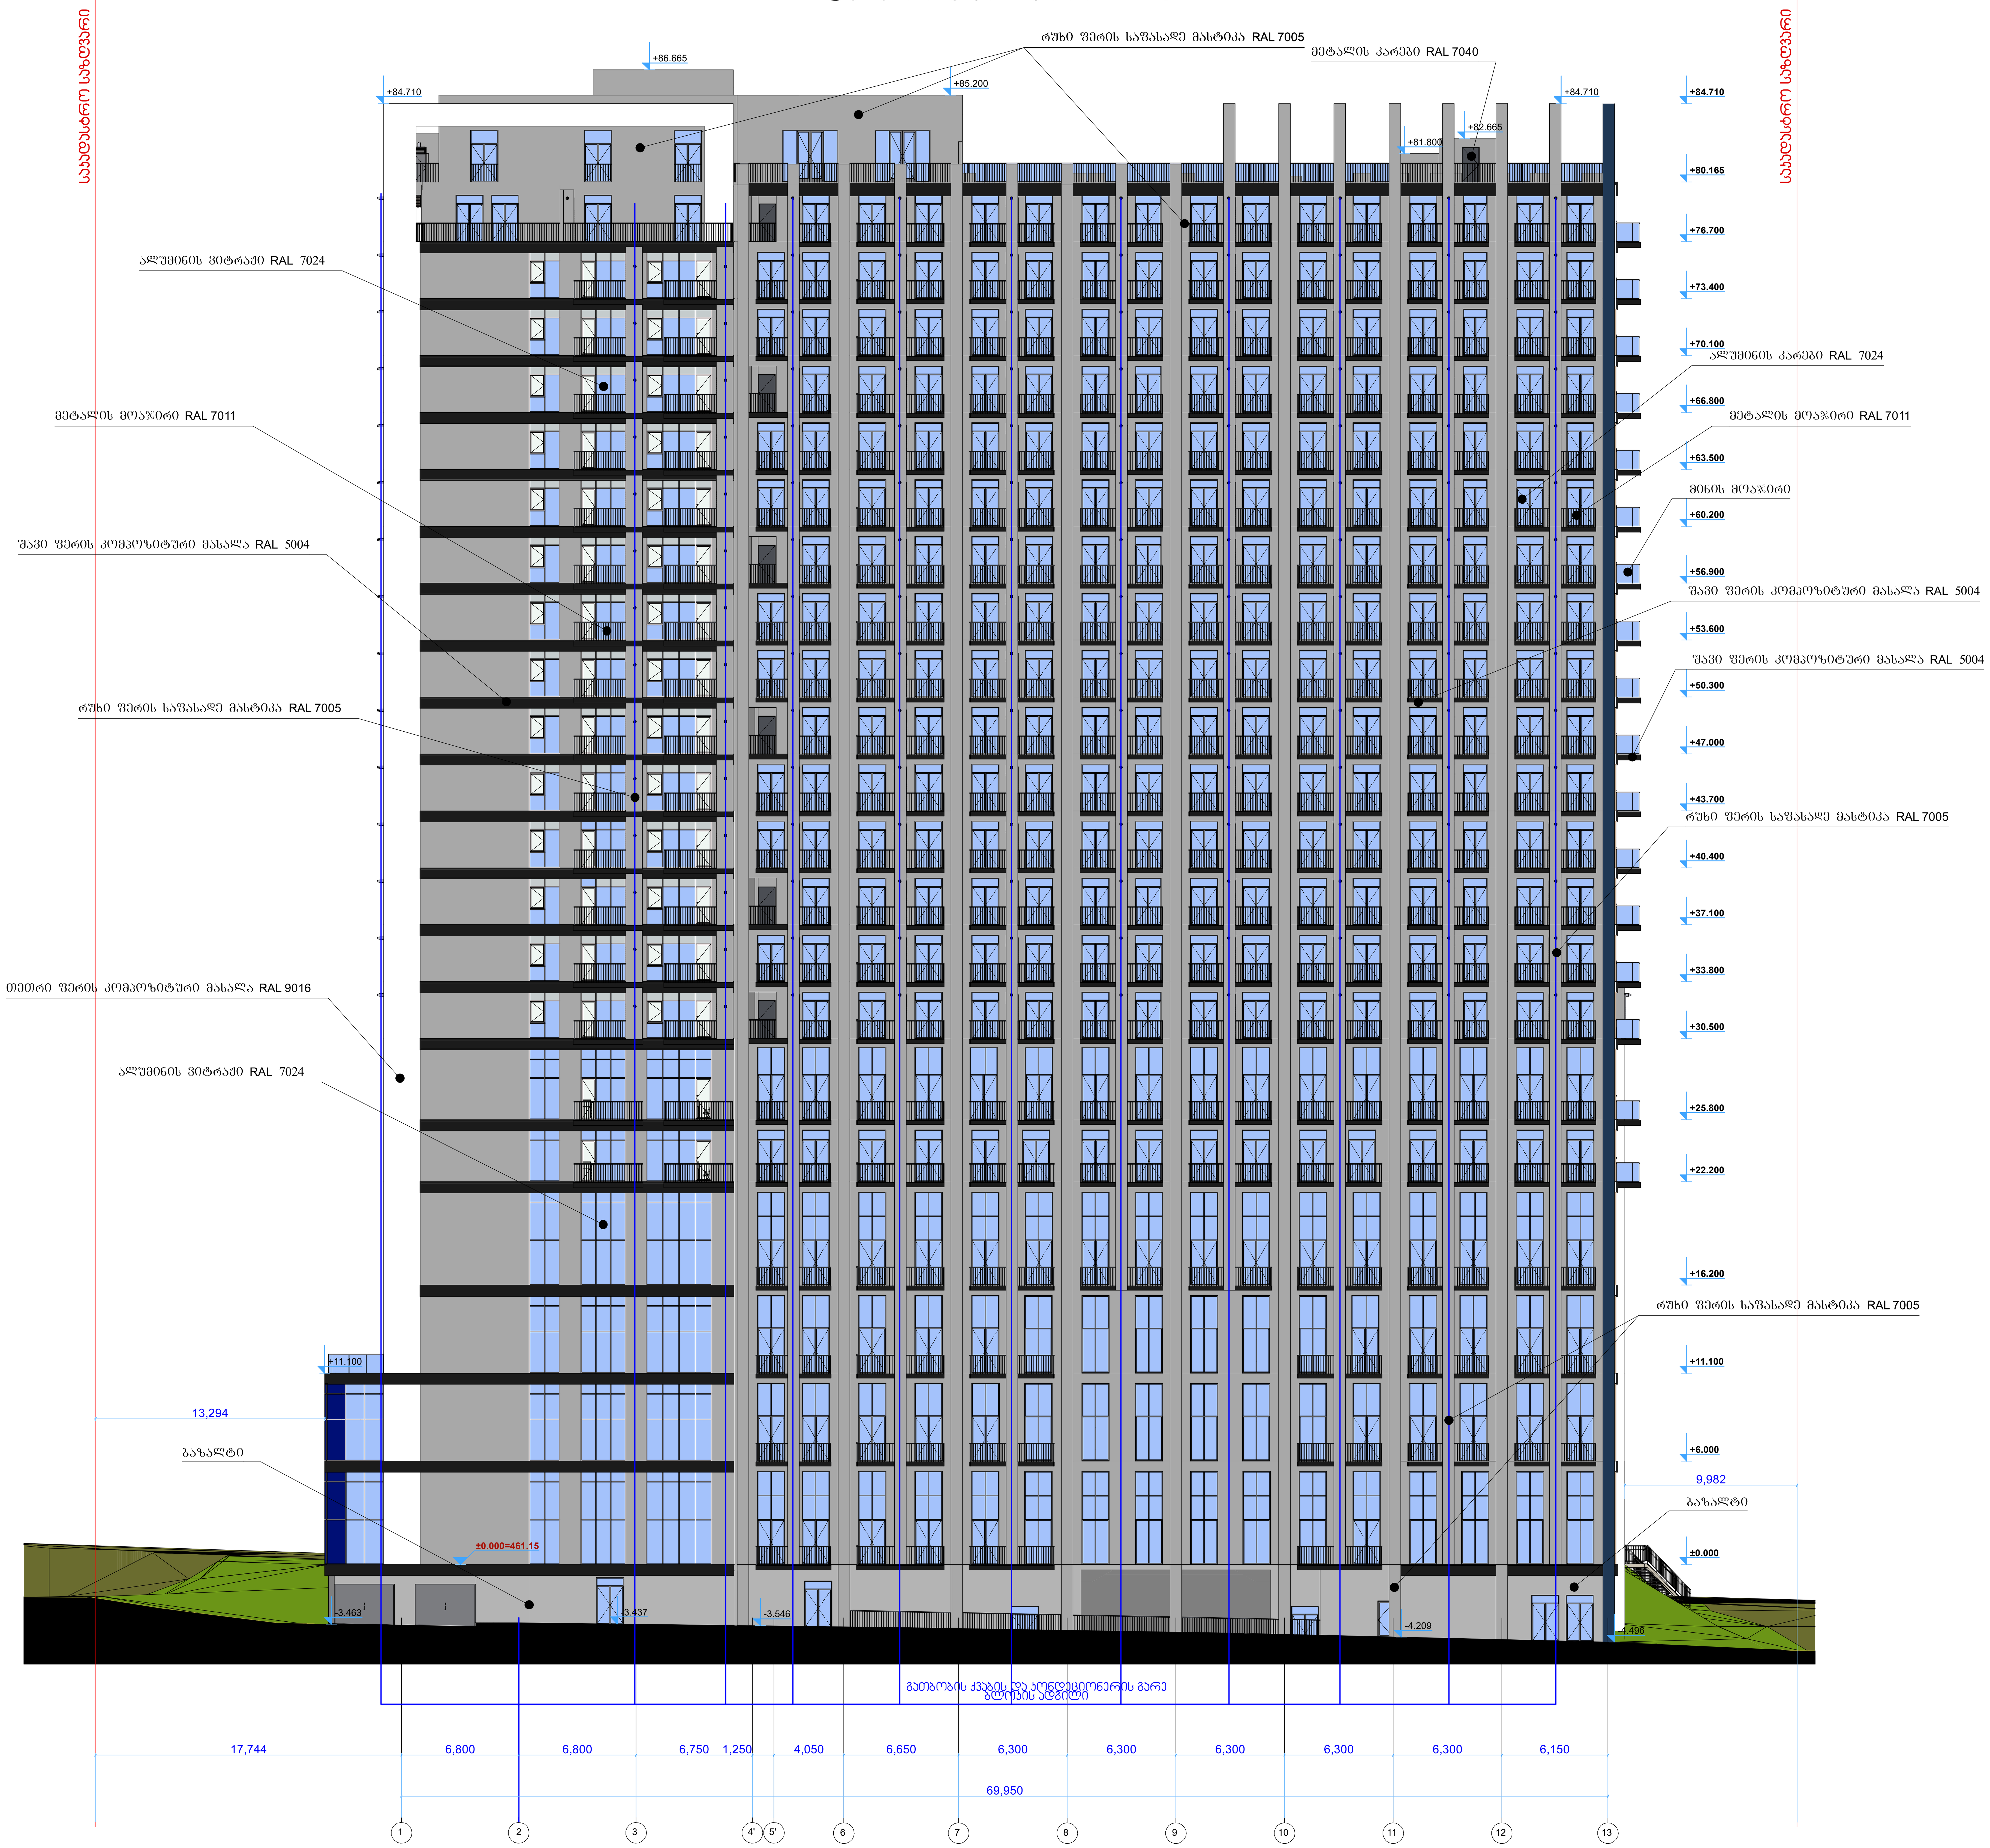

მრავალფუნქციური შენობა

ექსპლიკაცია

გამოყენებული პირობითი აღნიშვნები

სახანძრო სიმბოლოების აღმნიშვნელი

	I კლასის სახანძრო მილდგარი
	III კლასის სახანძრო მილდგარი
	წყლის დასალევი შადრევანი
	სახანძრო მისაერთებელი
	ხელის ცეცხლმაქრი
	ხელით სამართავი სახანძრო განგაშის ღილაკი
	დამკავებელთა შეტყობინების სისტემა
	ორმხრივი კავშირის სისტემა
	კვამლის ავტომატური აღმომჩენი
	კვამლის მორეაგირე მაუწყებელი
	ავტოსაშხეფი სისტემა
	ალტერნატიული ავტოსაშხეფი სისტემა
	ავარიული განათება
	საავარიო განათება
	ჰაერის დაწნევის სისტემა
	მექანიკური განიავება
	ხმოვანი განგაშის სისტემა
	სახანძრო ჰიდრანტი
შშმპ გასასვლელი	მიკროავტობუსის პარკინგთან მისაწვდომი გასასვლელი ნიშანი
სართულის აბრა	სართულის ამოსაცნობი ნიშანი
თავშესაფრის გამოყენების წესები	ნიშანი საგანგებო ვითარებაში ფართობის გამოყენების შესახებ
თავშესაფრის ფართობი	თავშესაფრის ფართობის ნიშანი
გასასვლელი EXIT	გასასვლელის ნიშანი ბრაილით
EXIT	გასასვლელის აღმნიშვნელი განათებული ნიშანი

ძირითადი შენიშვნები

შემსრულებელი
შპს "ჰაუსარტ არენა"
ქაქუცა ჩოლოყაშვილის ქ. №52, საქართველო თბილისი
ტელ:+995 032 222 00 88

ძირითადი შენიშვნები

პროექტი:

მრავალფუნქციური შენობა
თბილისი, უნივერსიტეტის ქ. №6

TITLE:

ფასადი ღერძებში 1 - 13

SEAL:	შეასრულა: დ.ცოტნიაშვილი	ხელმოწერა:
	შეამოწმა: ი.ჩირაძე	ხელმოწერა:
	თარიღი:	06.10.2022
	მასშტაბი:	
ნახაზის ნომ:	ფორმატი: A1	რევიზია: / სტადია: ს.პ








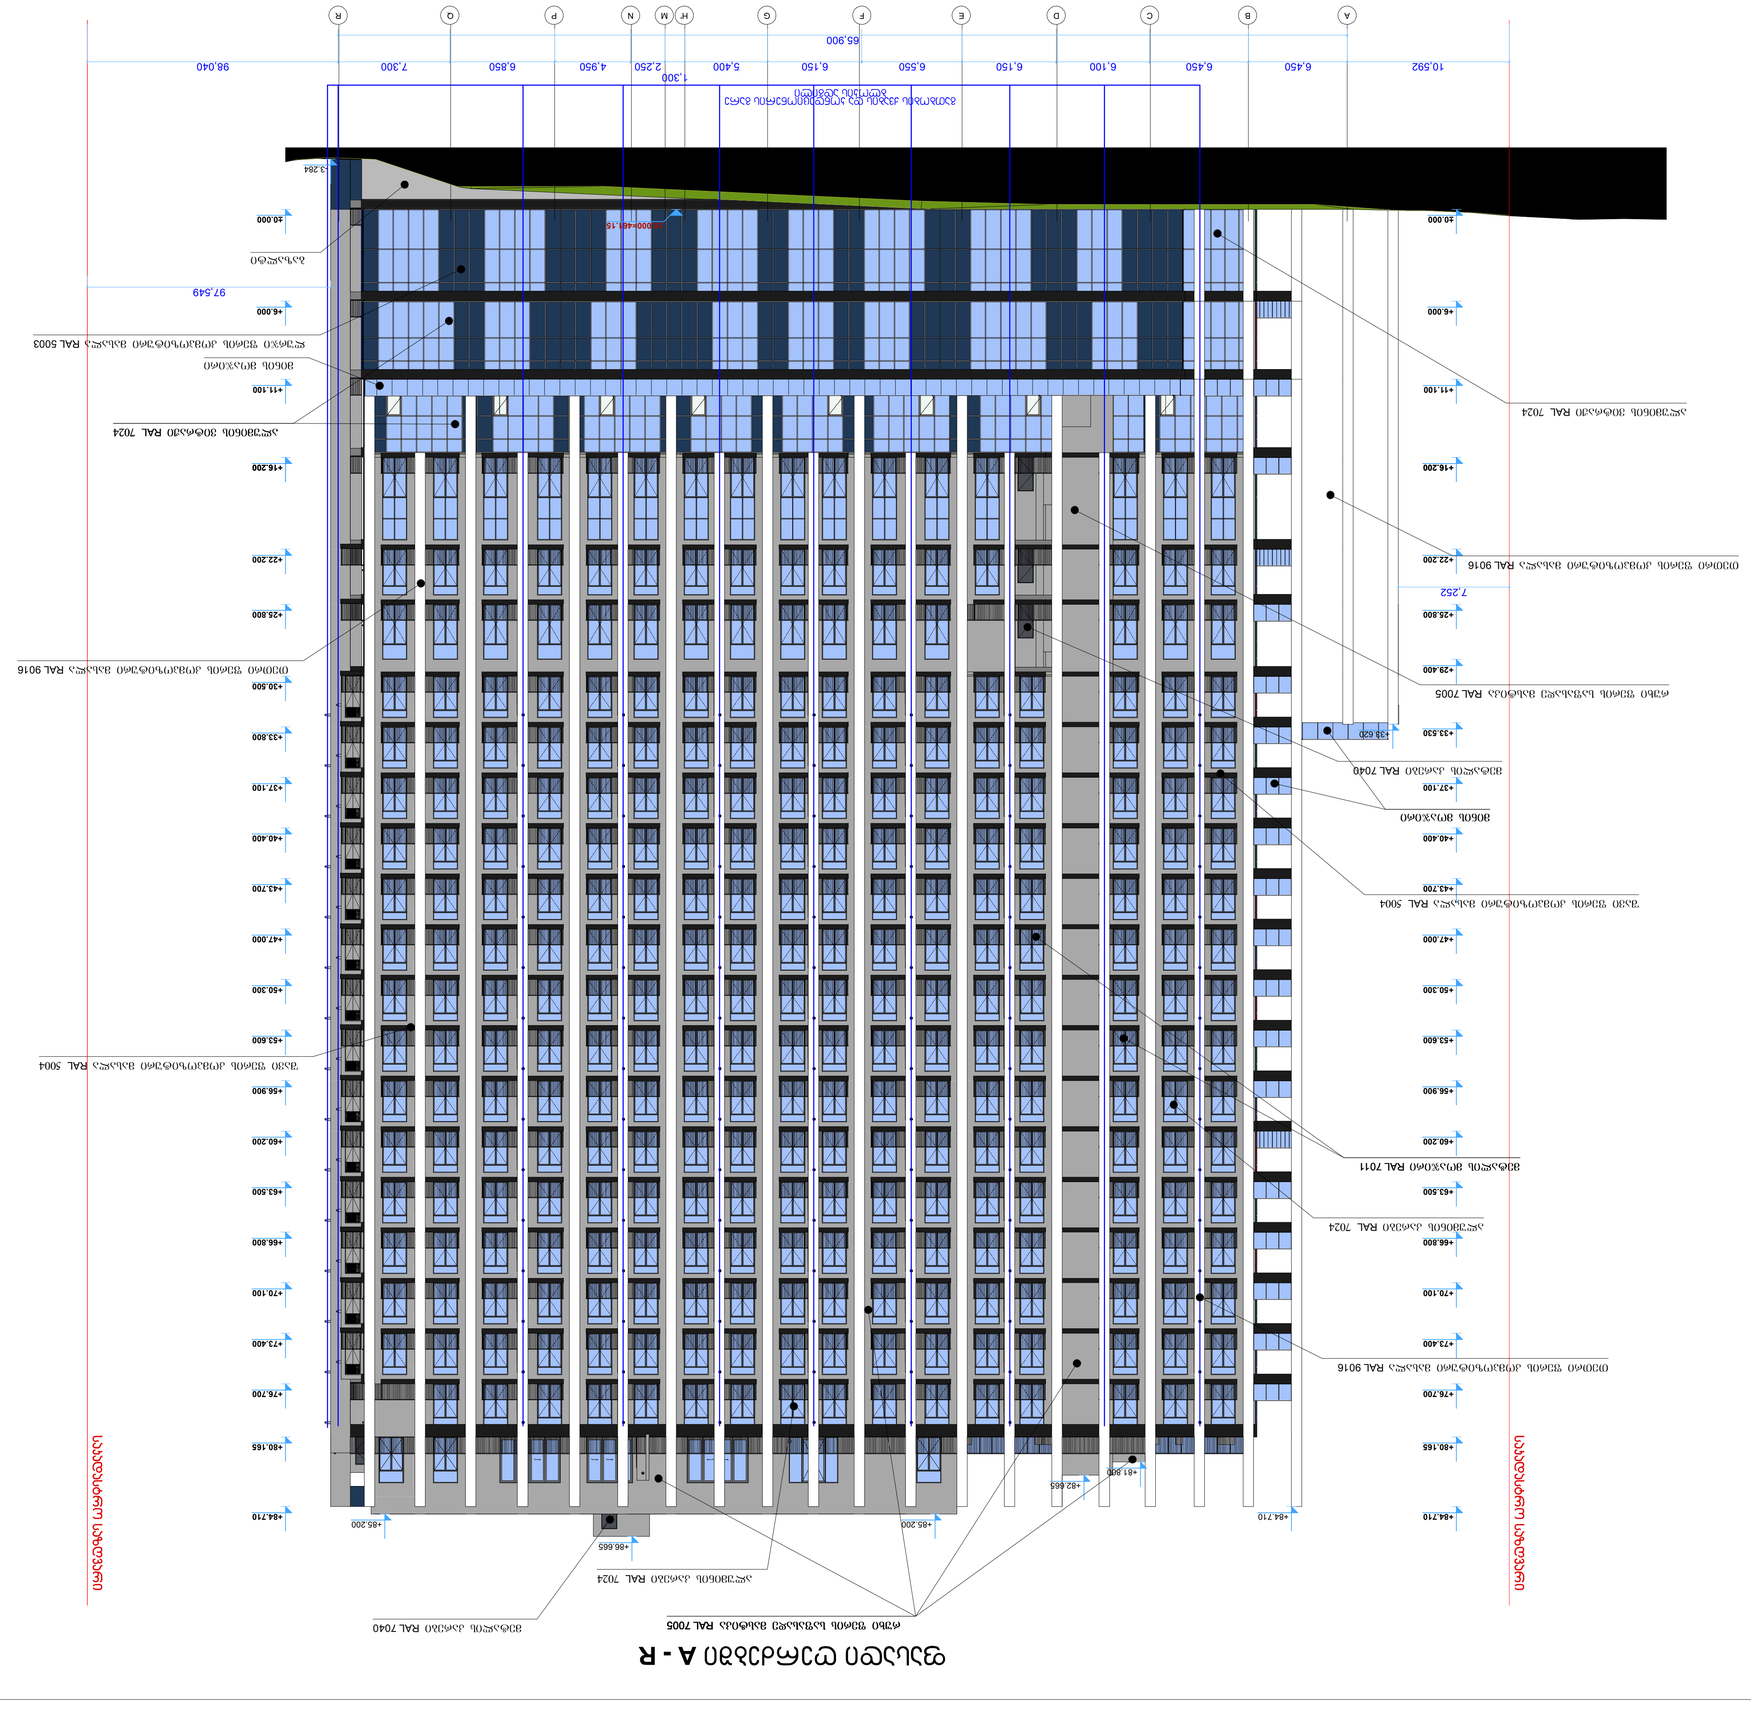

















