ფასადი 1-3 მ1:100

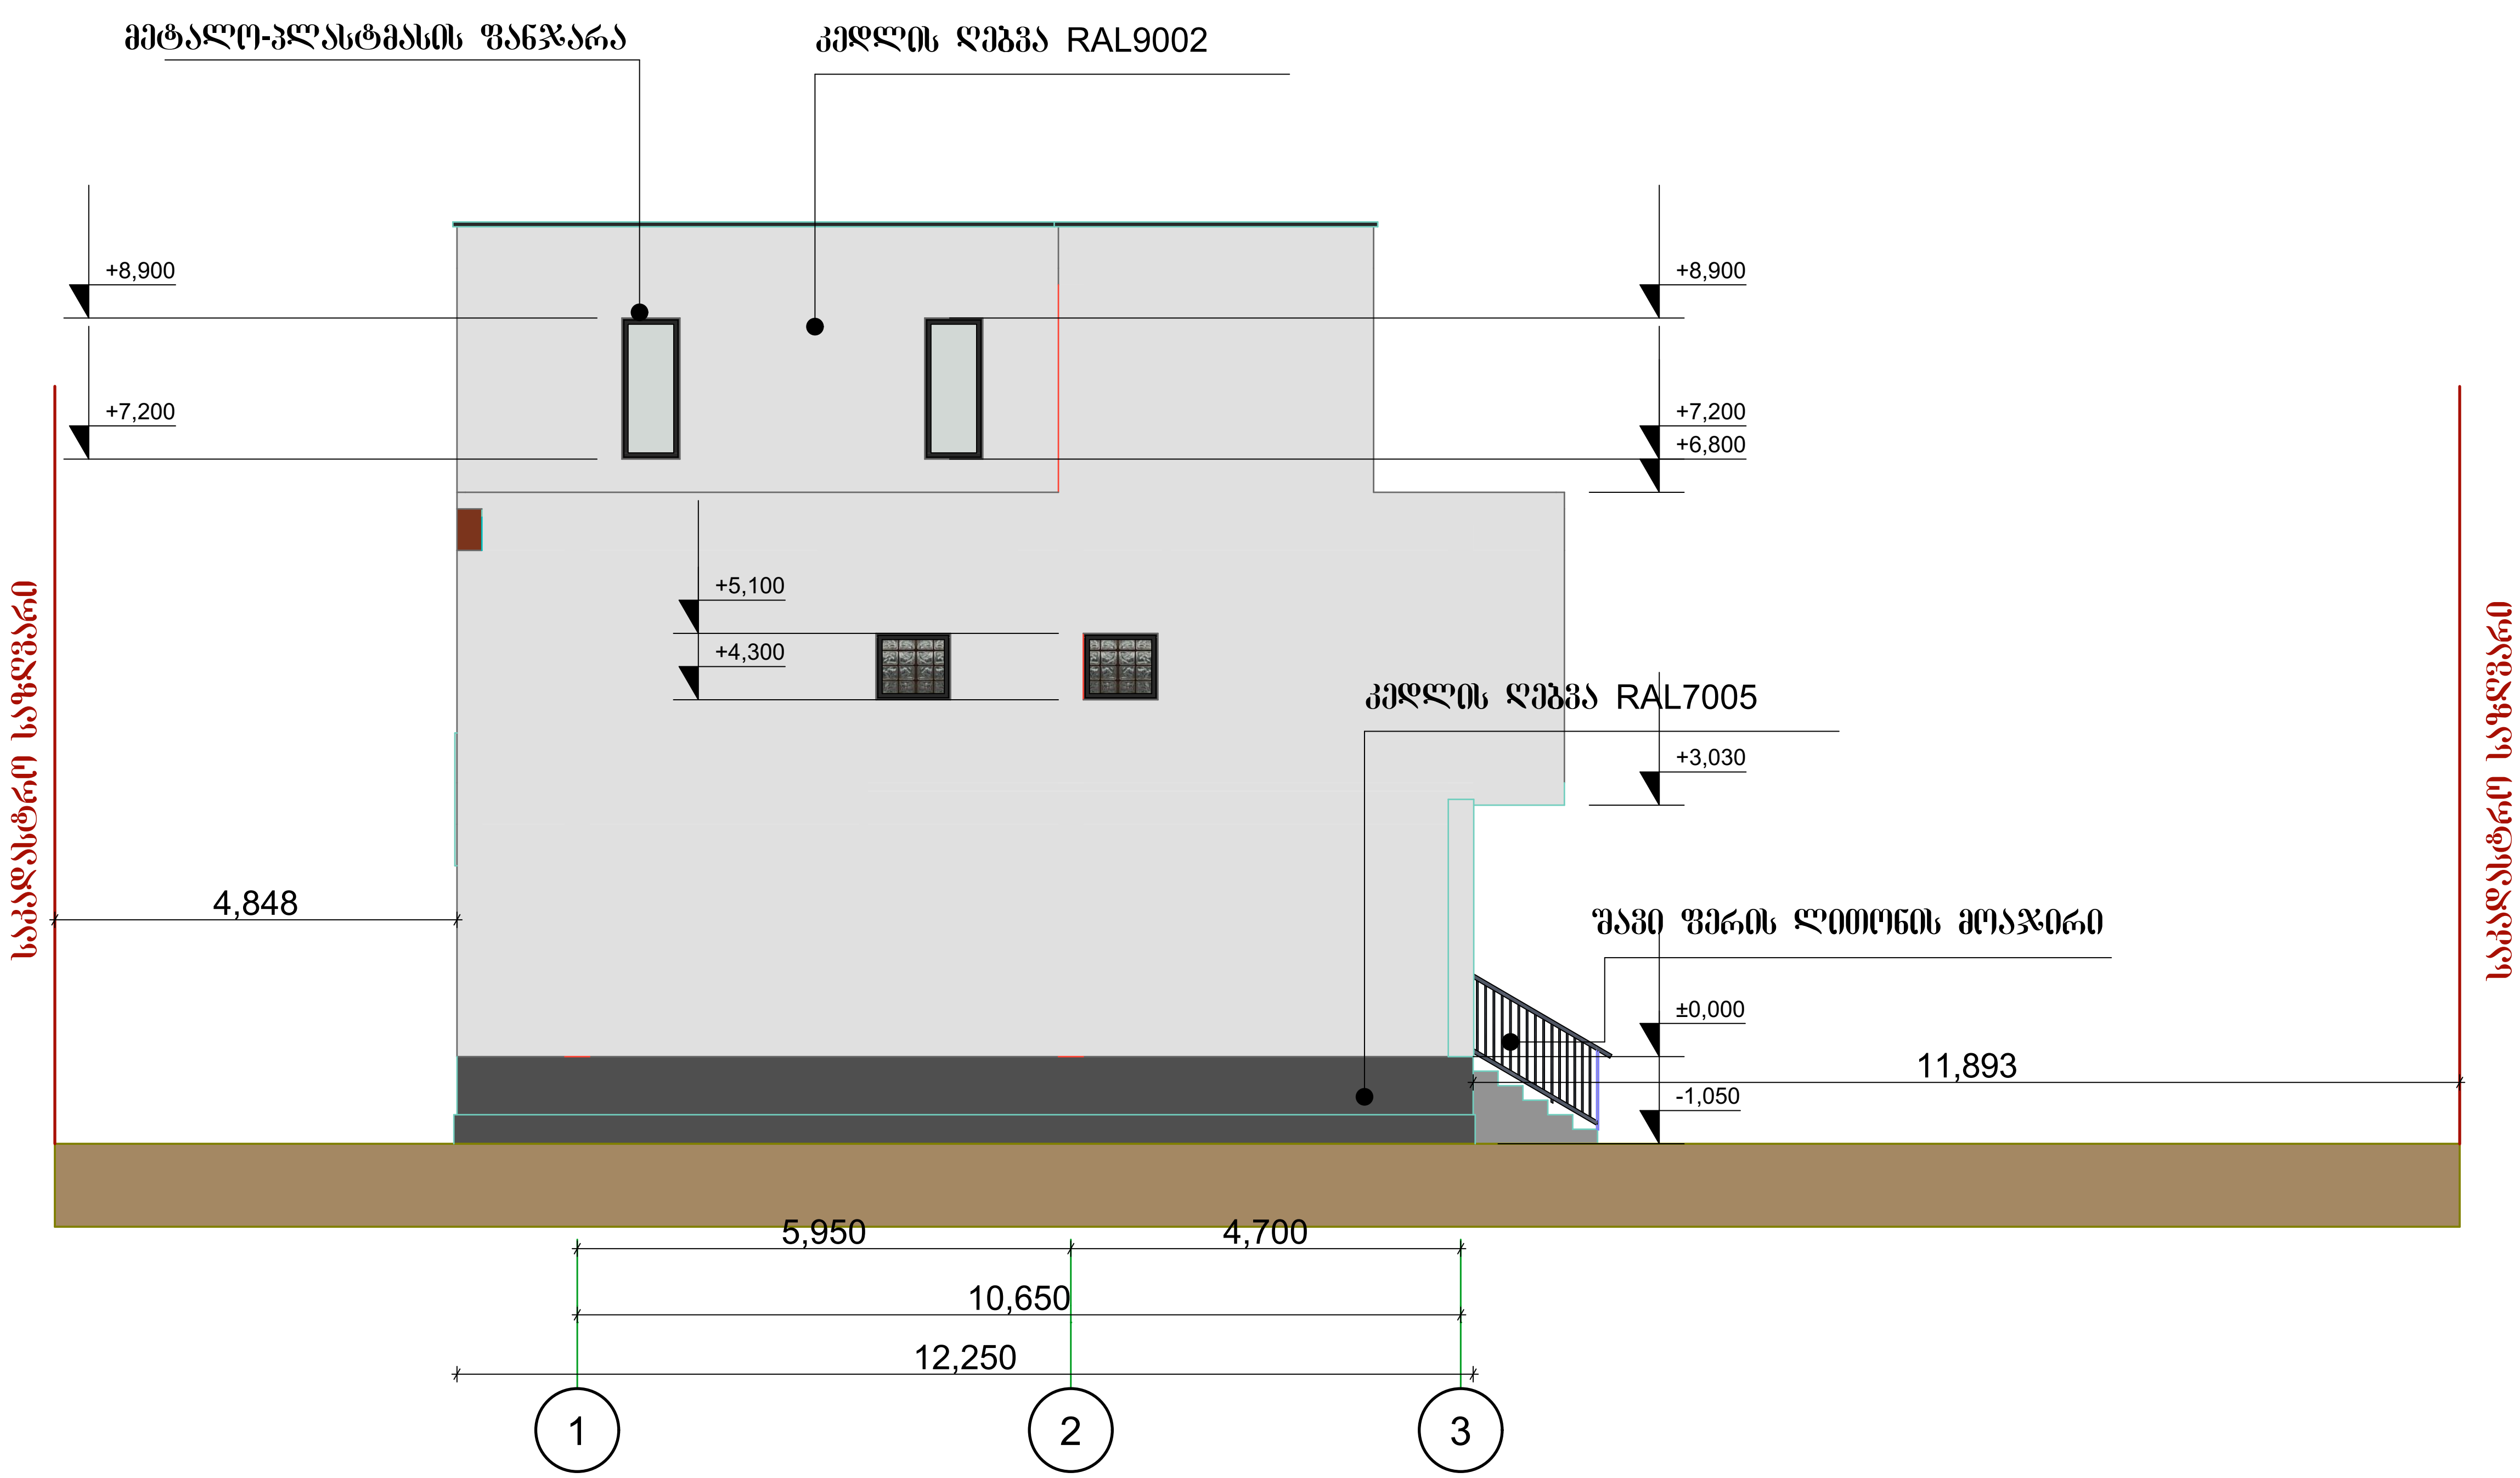

დირექტორი		გელა ტოკლიკიშვილი	შ.პ.ს	„ტოკლი"	ციცინო ტაბატაძის საცხოვრებელი სახლი მისამართი :ქ.თბილისი დიდი ლილო ,ვარკეთილის მეურნეობის დასახლება მ.ს.კ 01.81.08.255.1007			
ავტორი		გელა ტოკლიკიშვილი		ტელ: 599 78 38 64				
			ნაწილი:	არქიტექტურული	16/11/2026			
არქიტექტორი		გელა ტოკლიკიშვილი			სტად.	ფურც.	რაოდ.	მასშ.
დამკვეთი		ციცინო ტაბატაძე			ტ. მ.			1:100

South Elevation (1) 1:100

ფასადი 3-1 მ1:100

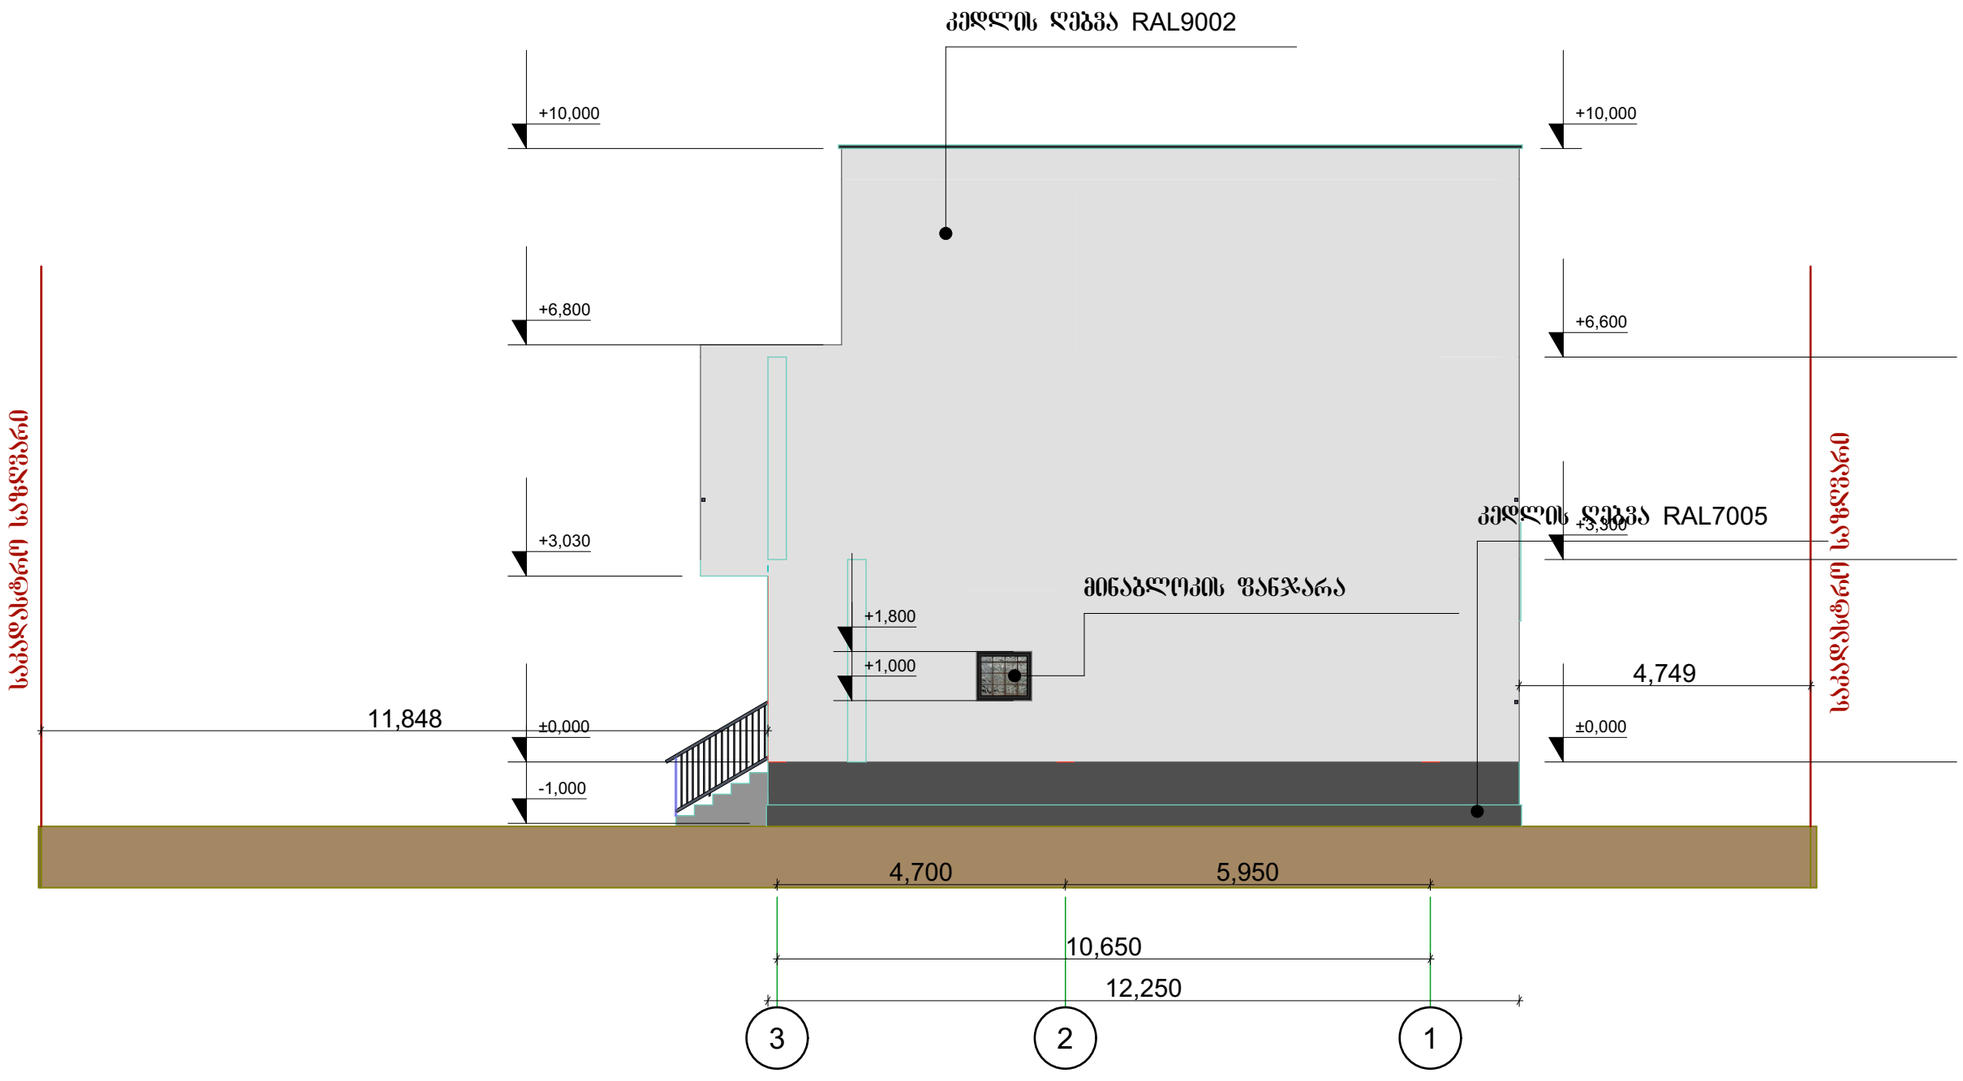

დირექტორი		გელა ტოკლიკიშვილი	შ.პ.ს.	„ტოკლი"	ცისცინო ტაბატაძის საცხოვრებელი სახლი მისამართი ქ.თბილისი დიდი ლილო ,პარკეთილის მეშვიდეობის დასახლება მ.ს.კ 01.81.08.255.1007
				ტელ: 599 78 38 64	
ავტორი		გელა ტოკლიკიშვილი			
			ნაწილი:	არქიტექტურული	16/11/2026
არქიტექტორი		გელა ტოკლიკიშვილი			სტად. / შეარც. / რაოდ. / მას შ.
დამკვეთი		ცისცინო ტაბატაძე			ტ. ე. / / / 1:100

ფასადი ა-გ მ1:100



დირექტორი		გელა ტოკლიკიშვილი	შ.პ.ს.	„ტოკლი"	ცისცინო ტაბატაძის საცხოვრებელი სახლი მისამართი ქ.თბილისი დიდი ლილო ,პარკეთილის მეშვიდობის დასახლება მ.ს.კ 01.81.08.255.1007
				ტელ: 599 78 38 64	
ავტორი		გელა ტოკლიკიშვილი			
			ნაწილი:	არქიტექტურული	16/11/2026
არქიტექტორი		გელა ტოკლიკიშვილი			სტად. / ფურც. / რაოდ. / მას შ.
დამკვეთი		ცისცინო ტაბატაძე			ტ. ვ. / / / 1:100

ფასადი გ-ა მ1:100

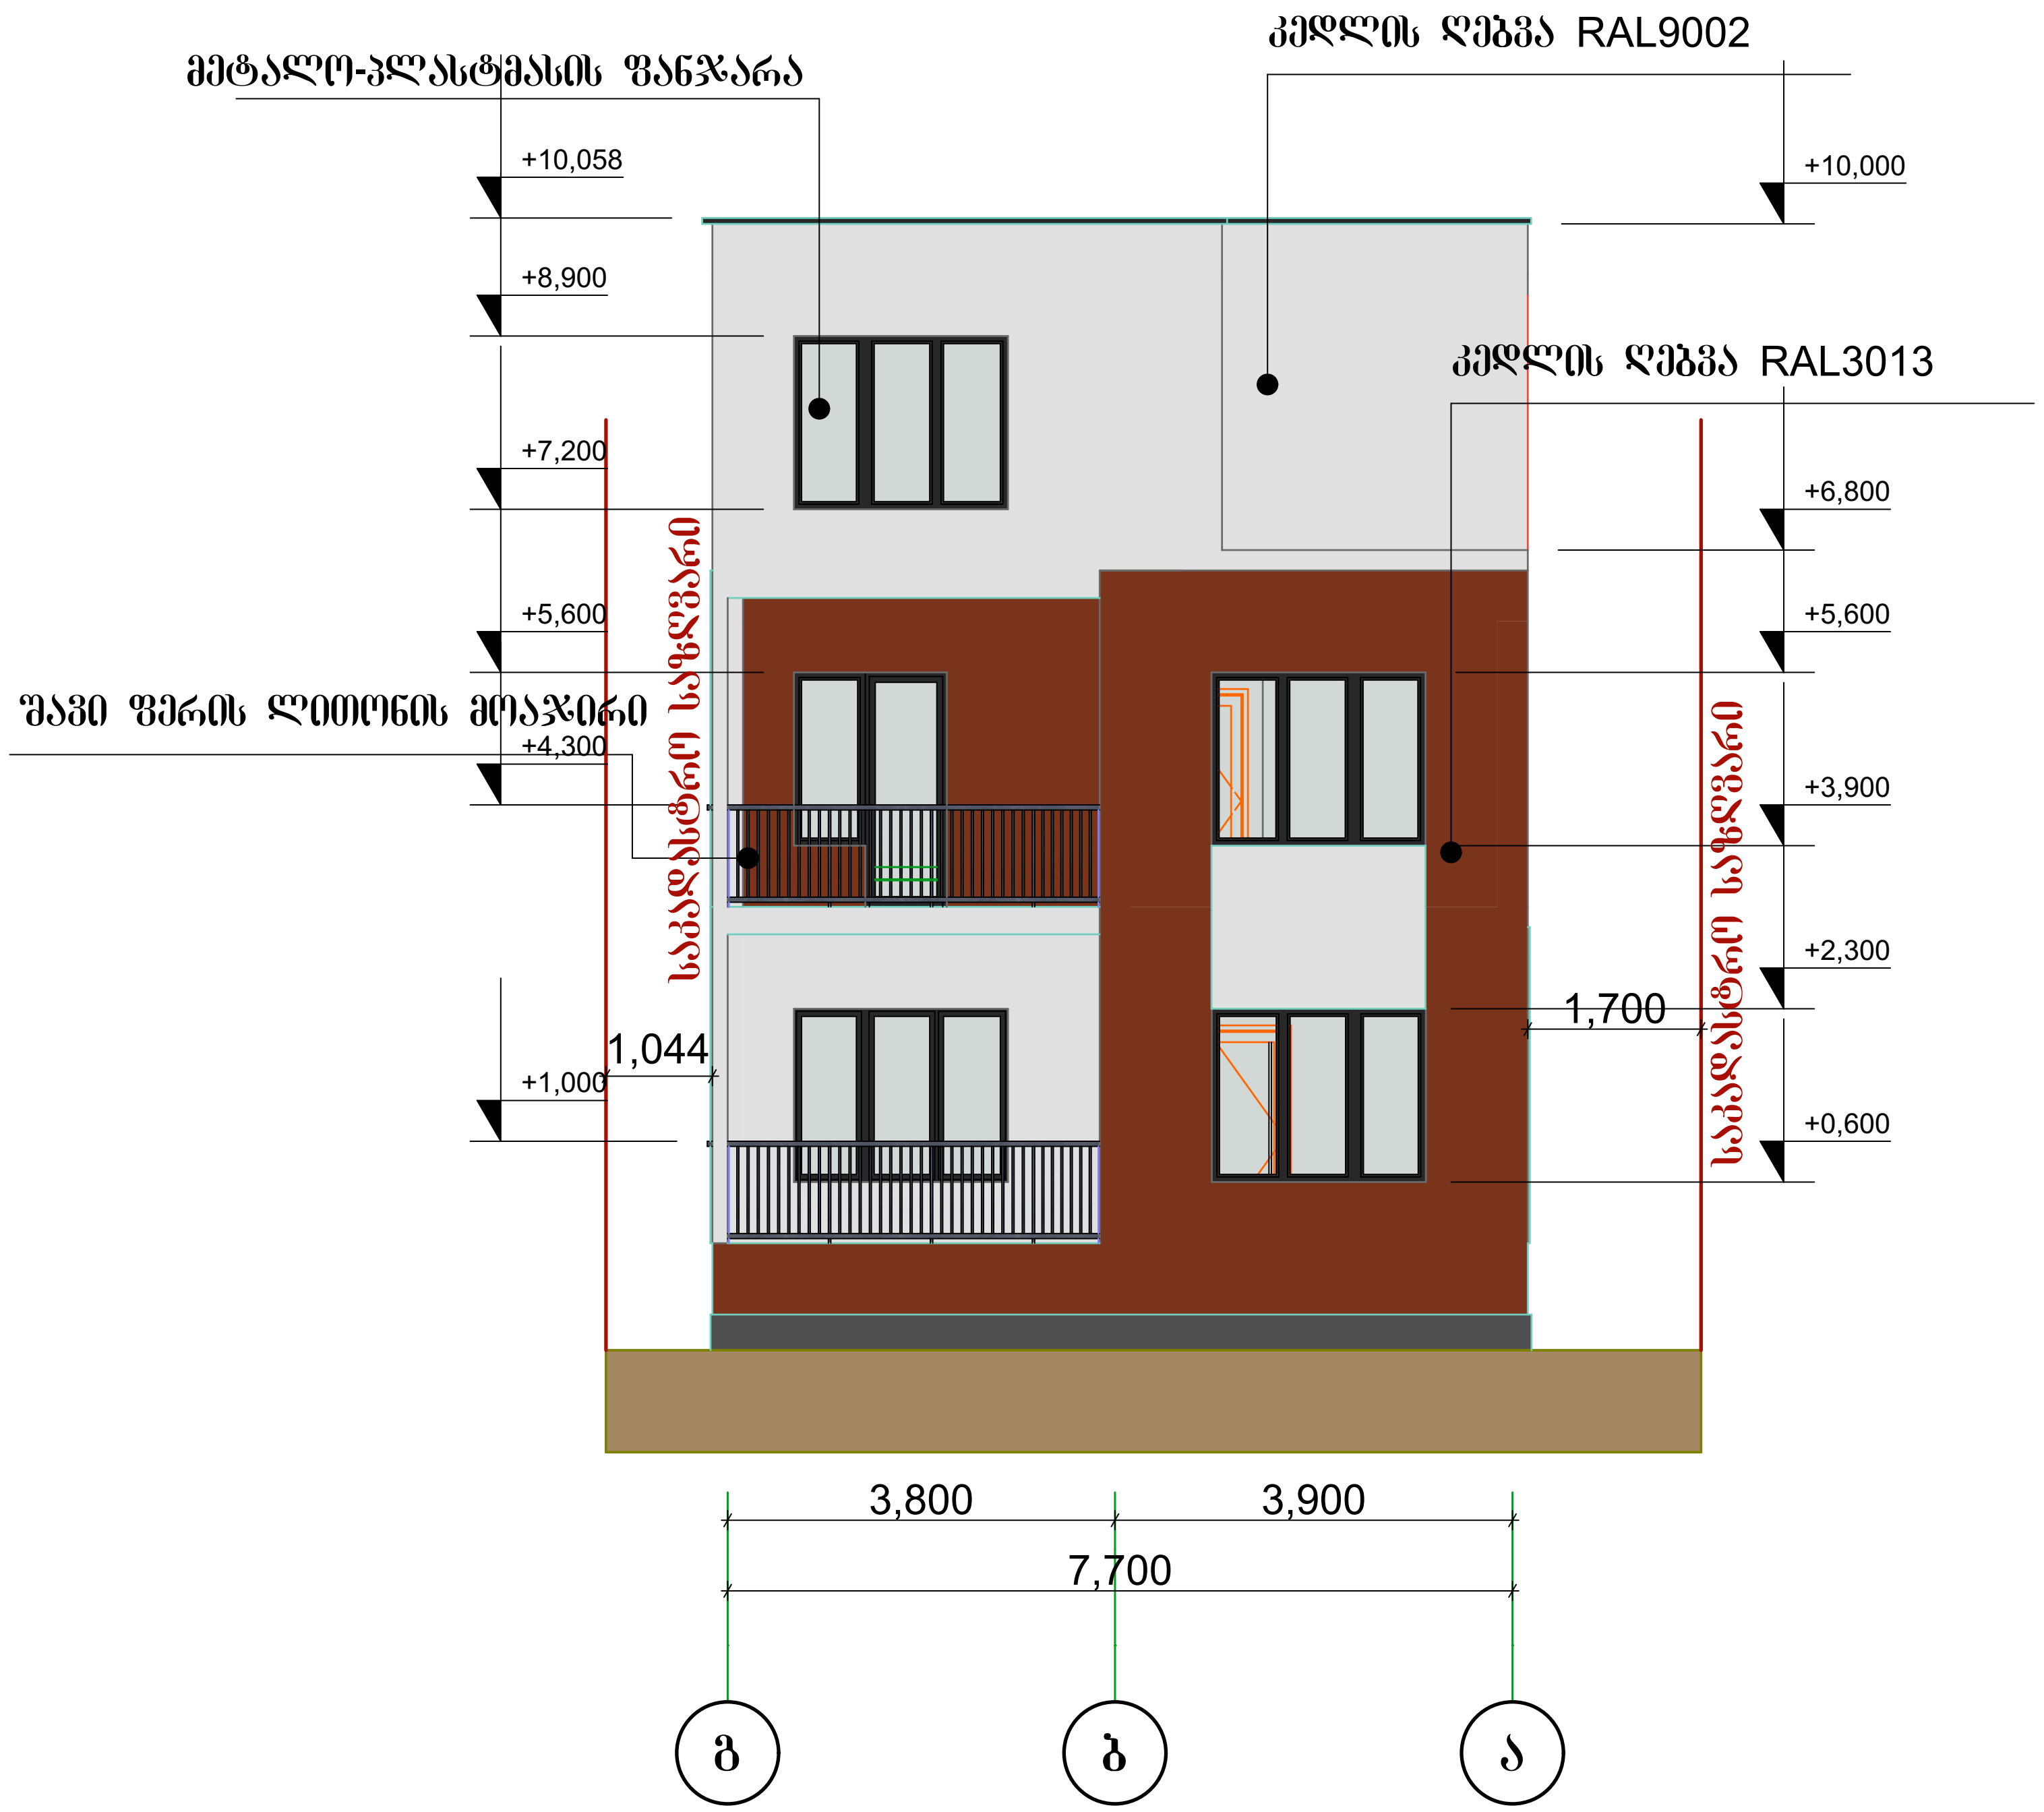

დირექტორი		გელა ტოკლიკიშვილი	შ.პ.ს	„ტოკლი"	ციცინო ტაბატაძის საცხოვრებელი სახლი მისამართი ,ქ.თბილისი დიდი ლილო ,ვარკეთილის მეურნეობის დასახლება მ.ს.კ 01.81.08.255.1007
				ტელ: 599 78 38 64	
ავტორი		გელა ტოკლიკიშვილი			
			ნაწილი:	არქიტექტურული	16/11/2026
არქიტექტორი		გელა ტოკლიკიშვილი			სტად. / ფურც. / რაოდ. / მასშ.
დამკვეთი		ციცინო ტაბატაძე			ტ. მ. / / / 1:100

კარ-ფანჯრის სპეციფიკაცია მ1:100

კარის სპეციფიკაცია			
ელემენტი	კ-1	კ-2	კ-3
რაოდენობა	1	13	4
სიგანე/სიმაღლე	1,000 2,300	0,800 2,100	0,800 2,300
იატაკიდან აწევა	0,000	0,000	0,000
2D სიმბოლო			
3D სიმბოლო		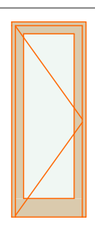	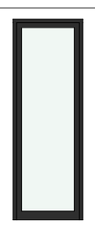

IES-03 Door Schedule 1:0,66

ფანჯრის სპეციფიკაცია				
დასახელება	ფ-1	ფ-2	ფ-3	მინაბლოკი
რაოდენობა	6	8	1	3
სიგანე/სიმაღლე	2,100 1,700	0,700 1,700	0,700 0,900	0,900 0,800
2D სიმბოლო				
3D სიმბოლო	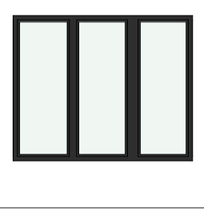			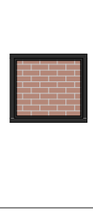

IES-04 Window Schedule 1:0,72

დირექტორი		გელა ტოკლიკიშვილი	შ.პ.	„ტოკლი"	ცისცინო ტაბატაძის საცხოვრებელი სახლი მისამართი :ქ.თბილისი დიდი ლილო ,ვარკეთილის მეშვიდეობის დასახლება მ.კ 01.81.08.255.1007		
ავტორი		გელა ტოკლიკიშვილი		ტელ: 599 78 38 64			
			ნაწილი:	არქიტექტურული	16/11/2026		
არქიტექტორი		გელა ტოკლიკიშვილი			სტად.	ფურც.	რაოდ.	მას შ.
					ტ. მ.			1:100
დამკვეთი		ცისცინო ტაბატაძე						