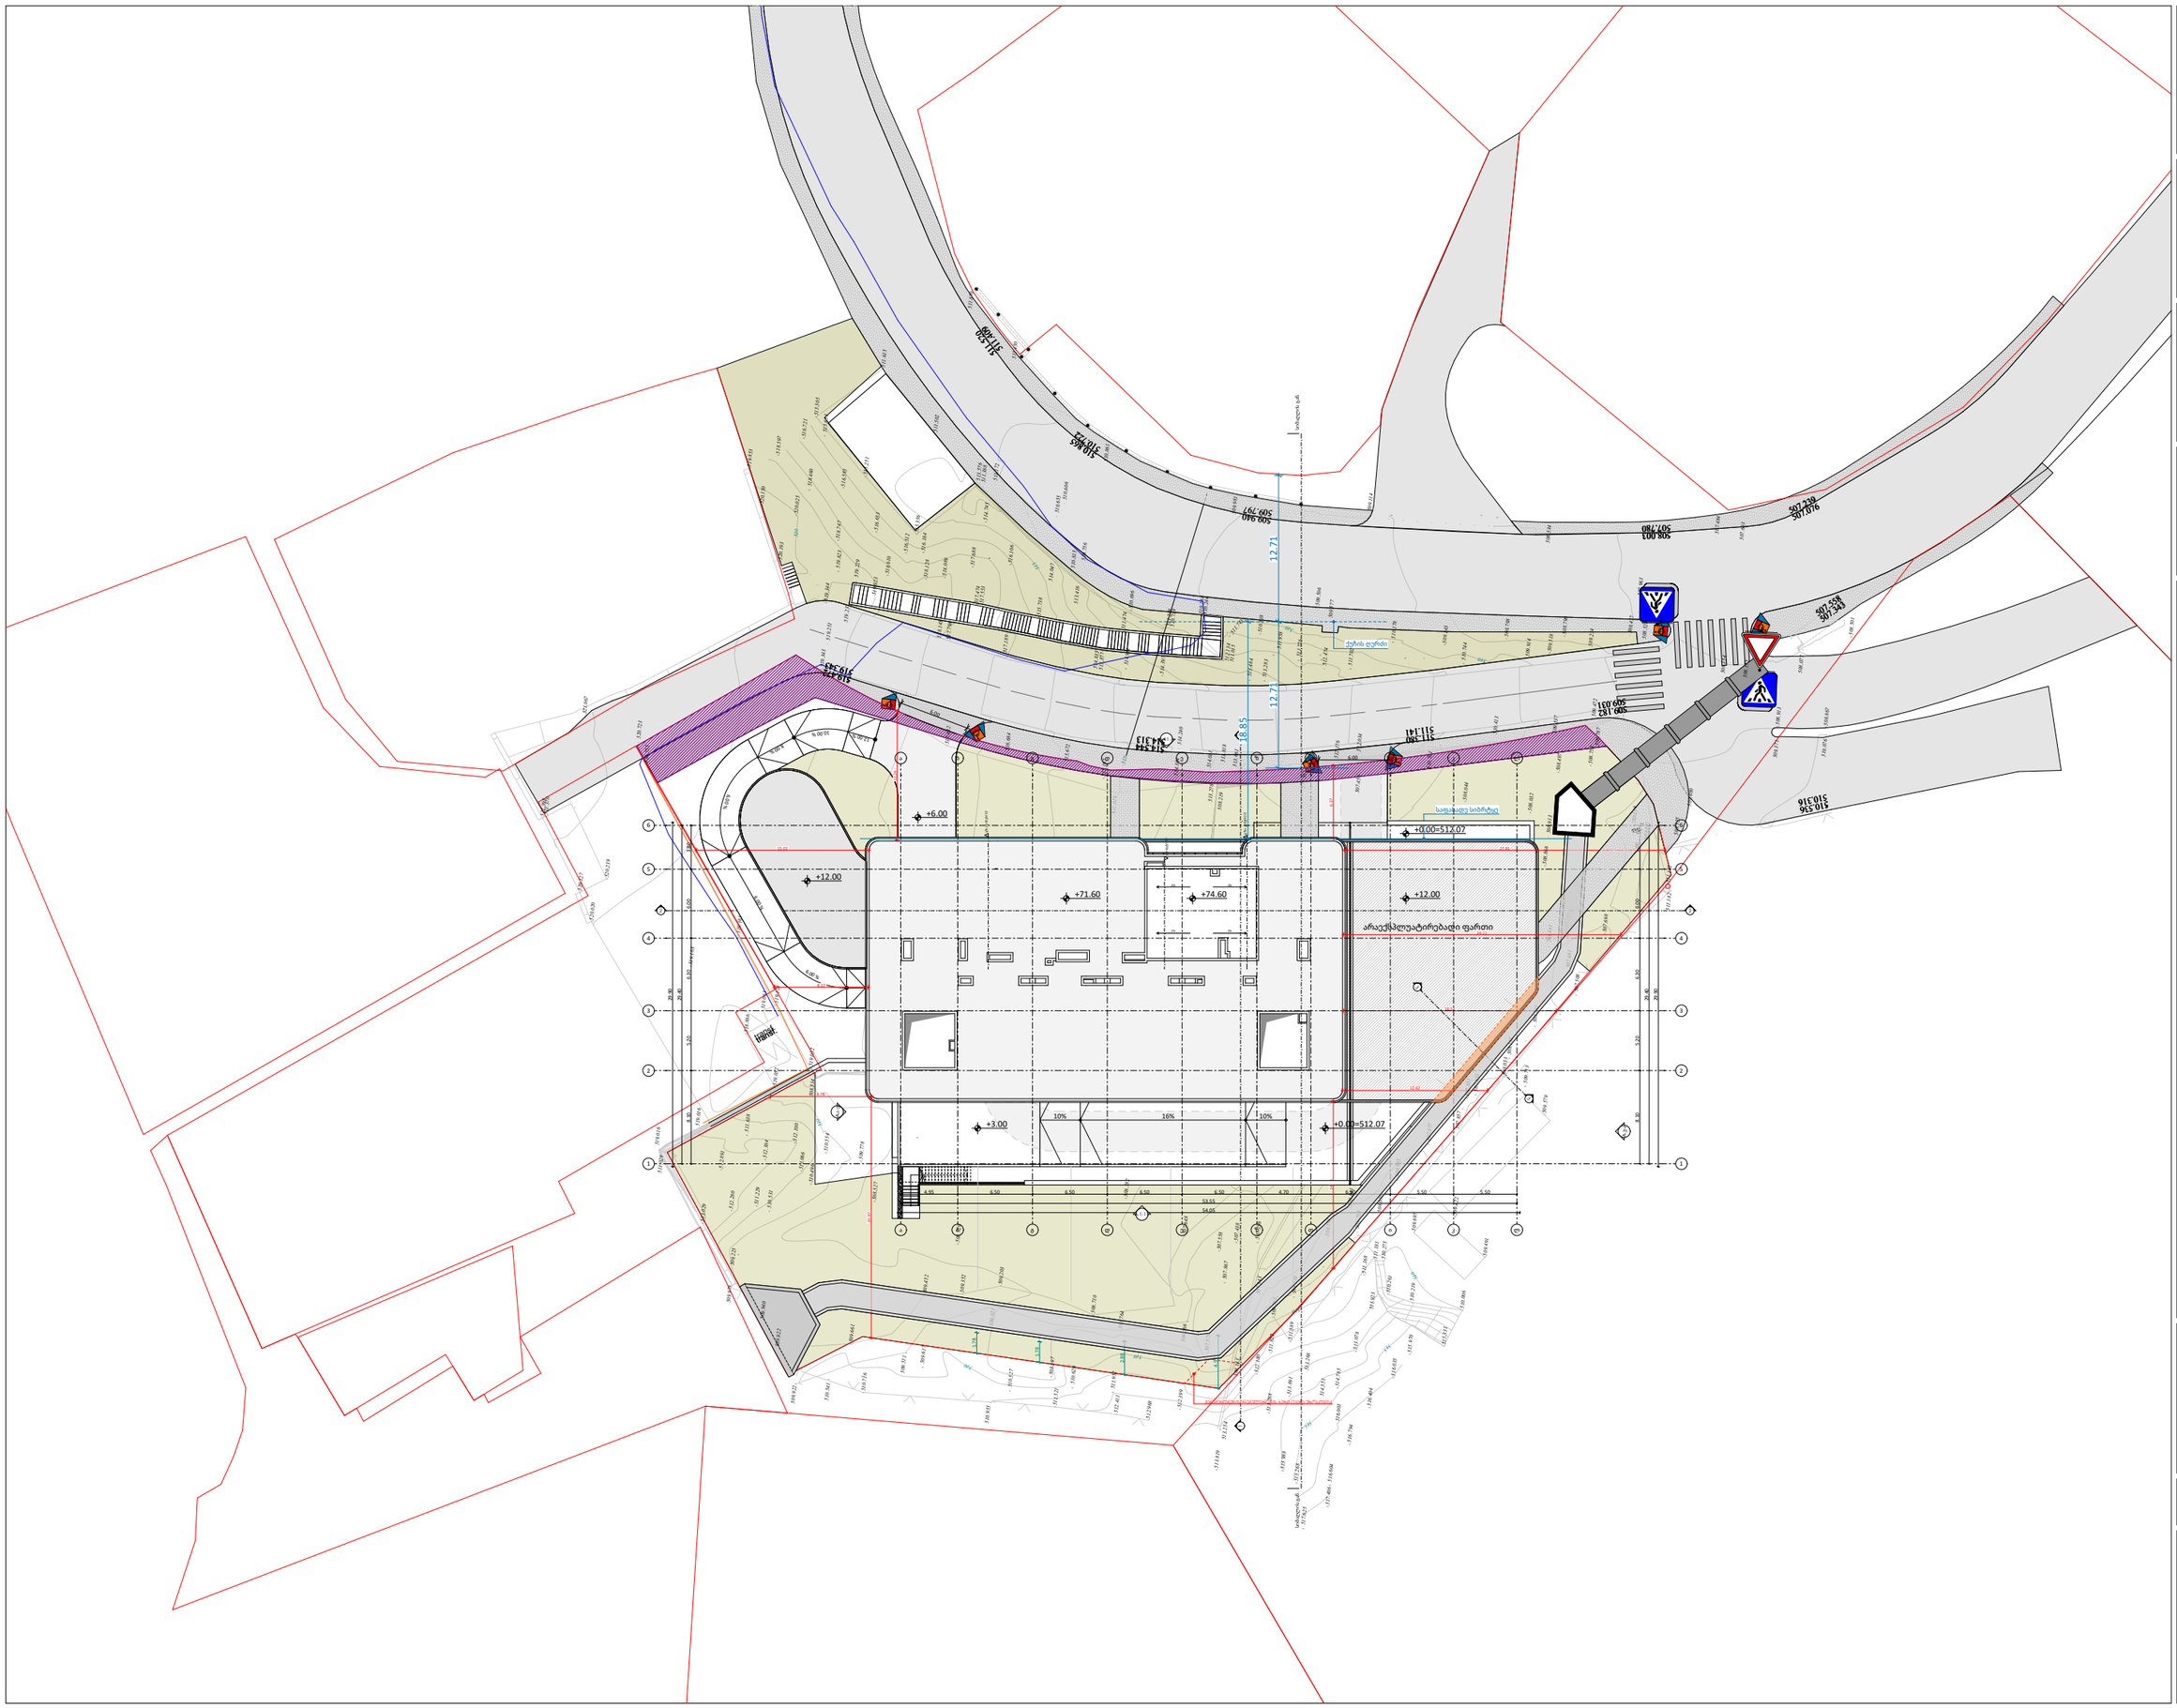
+6.00
+12.00
+71.60
+74.60
+12.00
+0.00=512.07
+3.00
10%
16%
10%
+0.00=512.07
არაექსპლუატირებადი ფართი
12.71
12.77
18.85
ტექნიკის ღობე
საგანგაშო სიბრტყე
სველი წერტილები
სველი წერტილები
სველი წერტილები

ს.კ. 01.14.15.001.074, ს.კ. 01.14.15.001.134, ს.კ. 01.14.15.001.164, ს.კ. 01.14.15.001.169, ს.კ. 01.14.15.001.273, ს.კ. 01.14.15.001.423, ს.კ. 01.14.15.001.168, ს.კ. 01.14.15.001.101, ს.კ. 01.14.15.001.190, ს.კ. 01.14.15.001.100, ს.კ. 01.14.15.001.443, ს.კ. 01.14.15.001.067, ს.კ. 01.14.15.001.241, ს.კ. 01.14.15.001.239, ს.კ. 01.14.15.001.074