გენგეგმა მ. 1:500

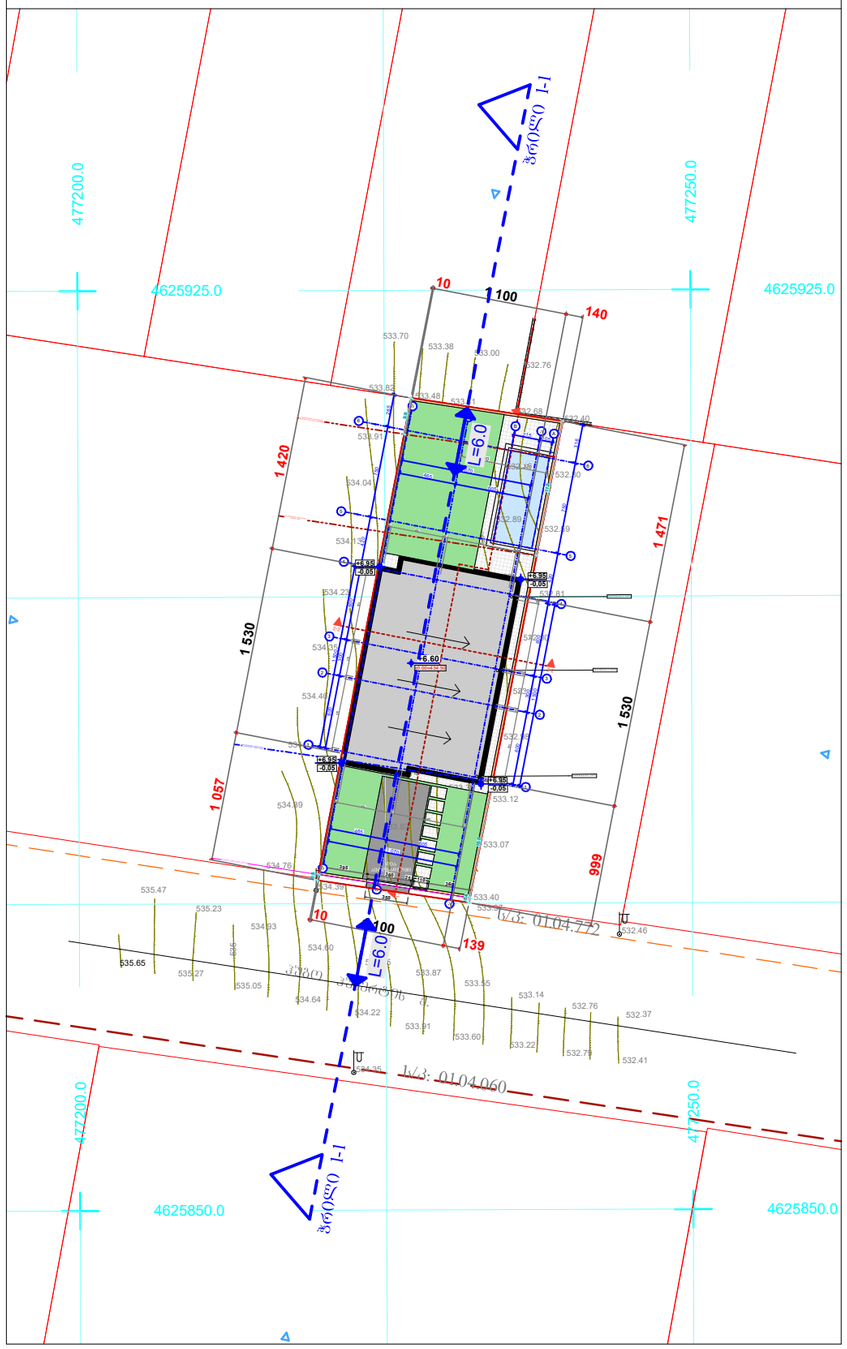

ჭრილი 1-1 მ. 1:200

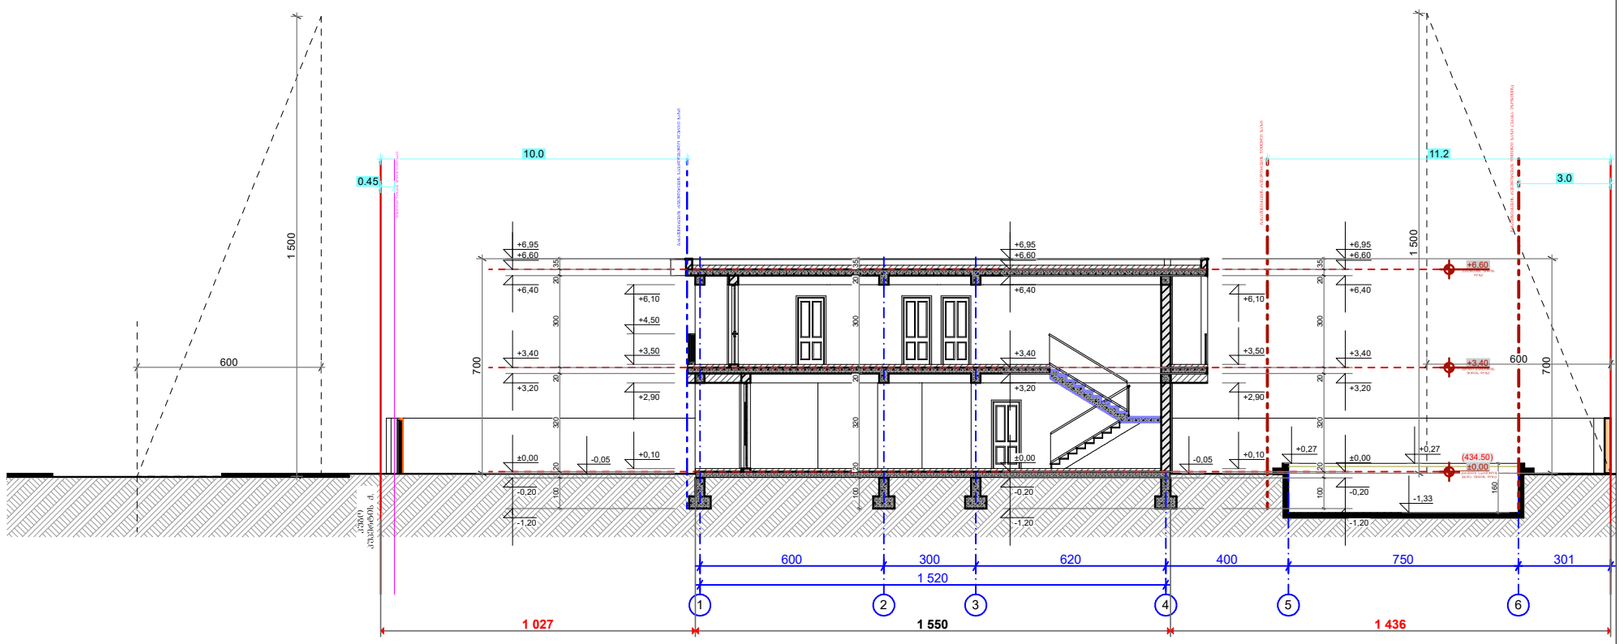

Y=L/0.4
Y=6.0/0.4
Y=15.0

მთ. არქიტექტორი		ი. ესიტაშვილი	ქ. თბილისი, სოფელი დიღომი, ჭუბო ჭუპერტის ქუჩა №143, (ს/კ:01.72.14.044.849) ინდივიდუალური ერთბინიანი საცხოვრებელი სახლის პროექტი
შეასრულა		ი. ესიტაშვილი	ფურცელი
			მაქსიმალური სიმაღლის განმსაზღვრელი სხივი
			მასშ.