სიმაღლის განსაზღვრის სქემა

გენ-გეგმა

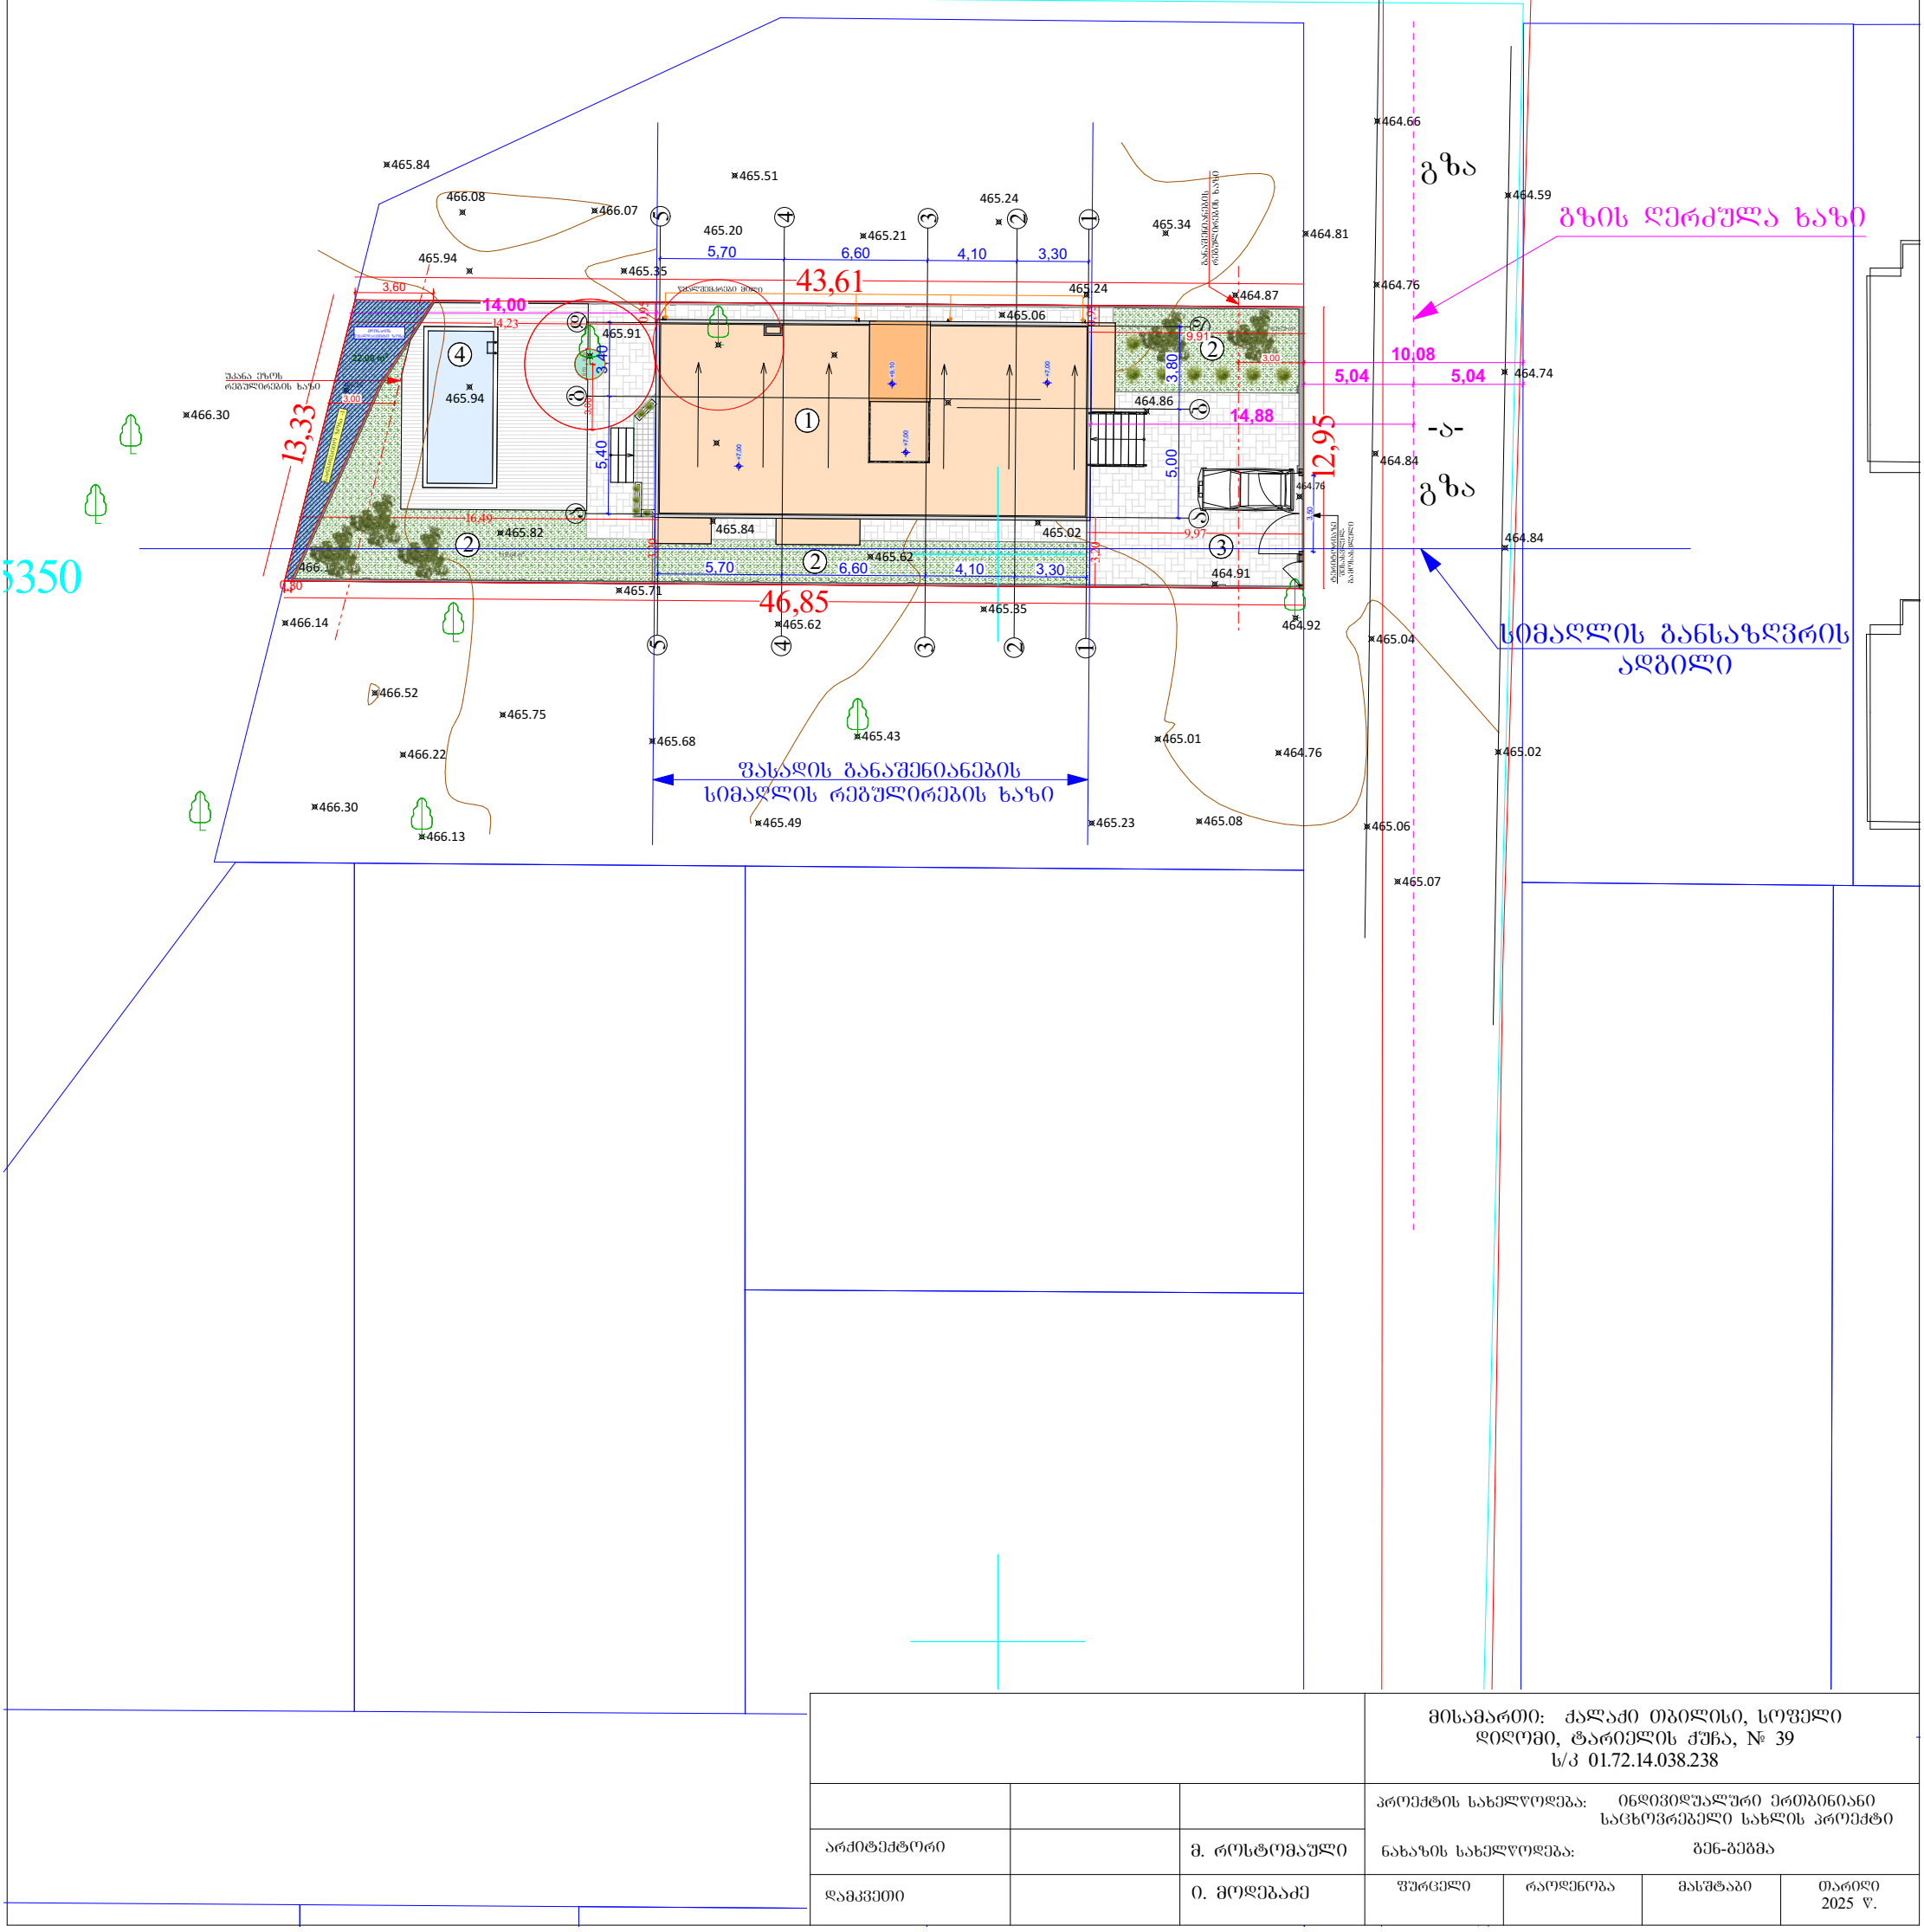

			მისამართი: ქალაქი თბილისი, სოფელი დიღომი, ტარიელის ქუჩა, № 39 ს/კ 01.72.14.038.238
			პროექტის სახელწოდება: ინდივიდუალური ერთბინიანი საცხოვრებელი სახლის პროექტი
არქიტექტორი		მ. როსტომაული	ნახაზის სახელწოდება: გენ-გეგმა
დამკვეთი		ი. მოდებაძე	შკალა 1:200 / რაოდენობა / მასშტაბი / თარიღი 2025 წ.

სიმაღლის განსაზღვრის სქემა

H = L/Y
L = 6,00
Y = 0,4

H = 6,00/0,4 = 15,00

L -ის მაქსიმალური საანგარიშო მნიშვნელობა
სზ-1 და სზ-2-ში = 6 მეტრი

შკანა ეზოსთვის

H = L/Y
L = 6,00
Y = 0,4

H = 6,00/0,4 = 15,00

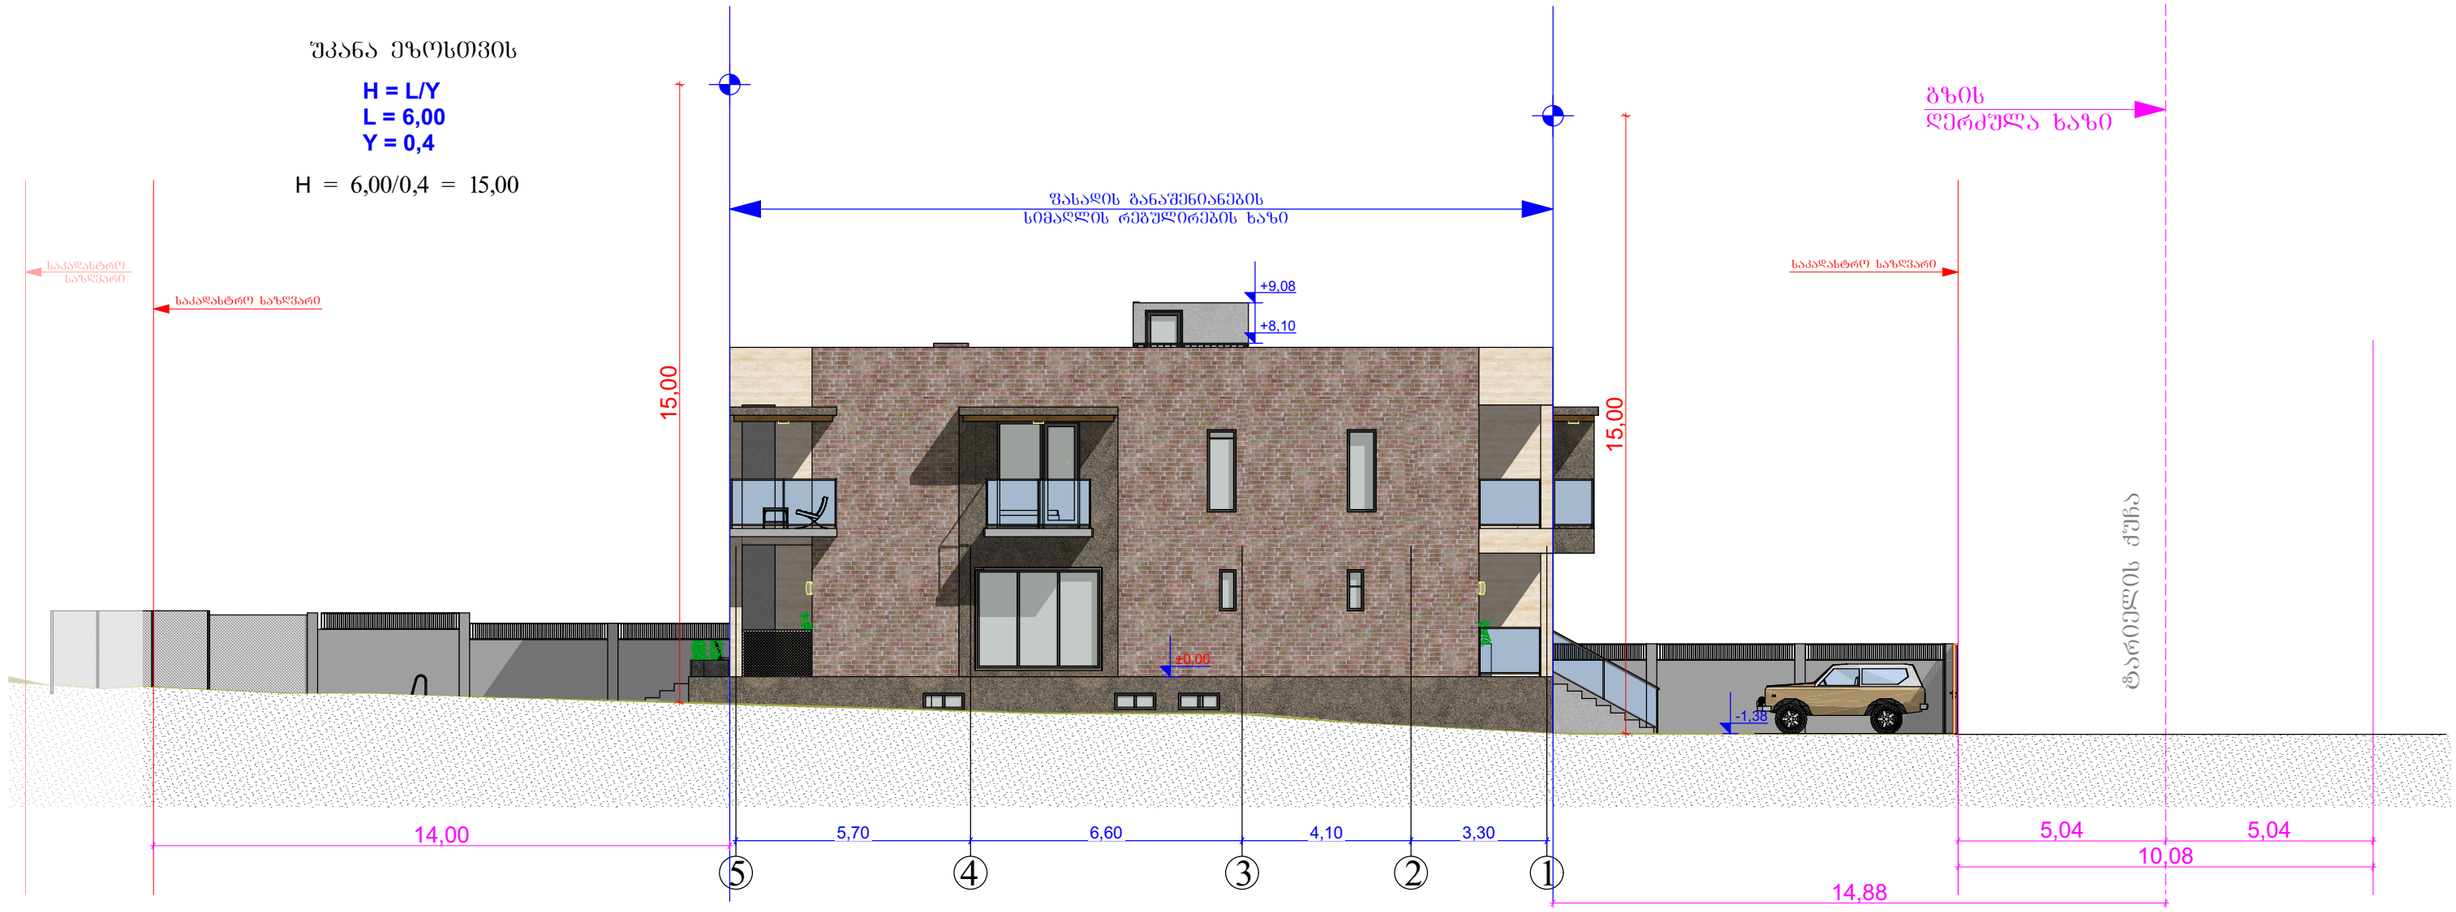

			მისამართი: ქალაქი თბილისი, სოფელი დიღომი, ტარიელის ქუჩა, № 39 ს/კ 01.72.14.038.238			
			პროექტის სახელწოდება:	ინდივიდუალური ერთბინიანი საცხოვრებელი სახლის პროექტი		
არქიტექტორი		მ. როსტომაული	ნახაზის სახელწოდება:	სიმაღლის განსაზღვრის სქემა		
დამკვეთი		ი. მოდებაძე	ფურცელი	რაოდენობა	მასშტაბი	თარიღი 2025 წ.