ჭრილი 1-1
მაშტაბი: 1:100

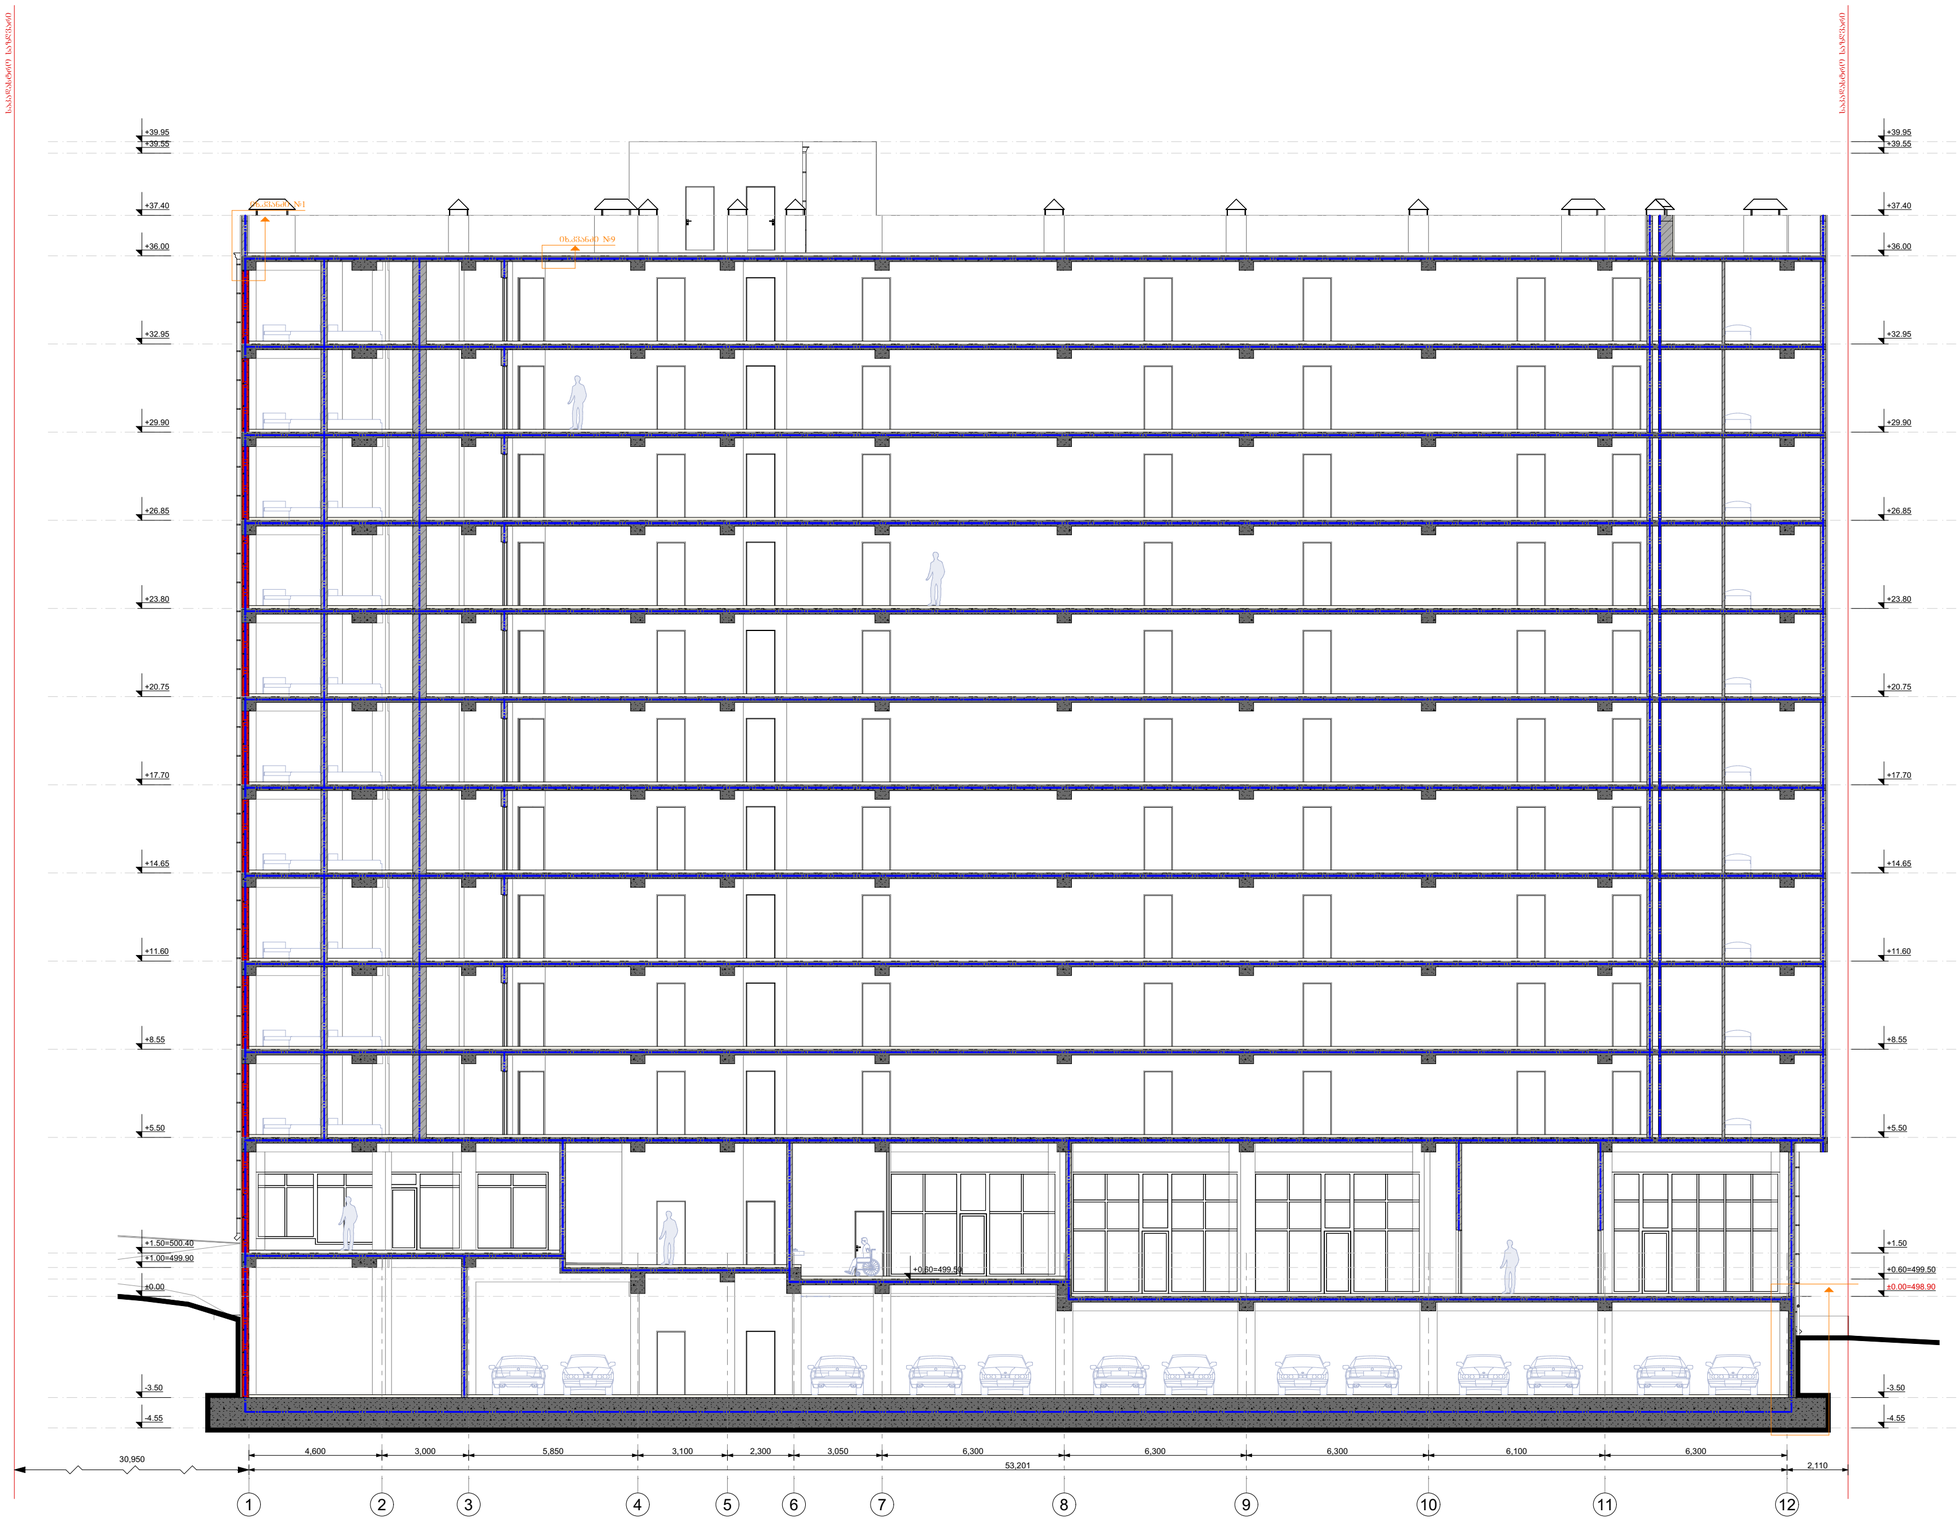

ფორმატი A-2	თბილისი 2024წ.	ფაილის სახელი
	დაკვეთა №	

შენობა ნაგებობის შუნძცია:

მრავალბინიანი საცხოვრებელი სახლი

ჭრილი 1-1

ექსპლიკაცია

პირობითი ნიშნები:

- ნაკვეთის საზღვარი
- ჭრილის ხაზი
- არქიტექტურული ნიშნული

დამკვეთი: შპს "სოლი"

მისამართი:
ქ. თბილისი, დასახლება დიდი დიღომი, II და III მიკრო/რაიონი შორის, ყოფილი ტელევიზორების ქარხნის მიმდებარედ. საკ. კოდი: (01.10.06.001.258)

საპროექტო ორგანიზაცია

თანამდებობა	გვარი	ხელმოწერა
დირექტორი	გ. ჯინჯოლიანი	
არქიტექტორი	გ. ჯინჯოლიანი	
არქიტექტორი	დ.კომახიძე	
შესრულა		

საპროექტო ლოგო | მისამართი

BIJI ARCHITECTURE

ქ. თბილისი
გ.შათვერაშვილის 1ა

TEL: 595 55-35-74
599 75-28-88

A-201

		A.42
თარიღი	11/13/2026წ.	
სტადია	ფორმატი	ფურცლები
პროექტი	A-2	

ჭრილი 2-2
მაშტაბი: 1:100

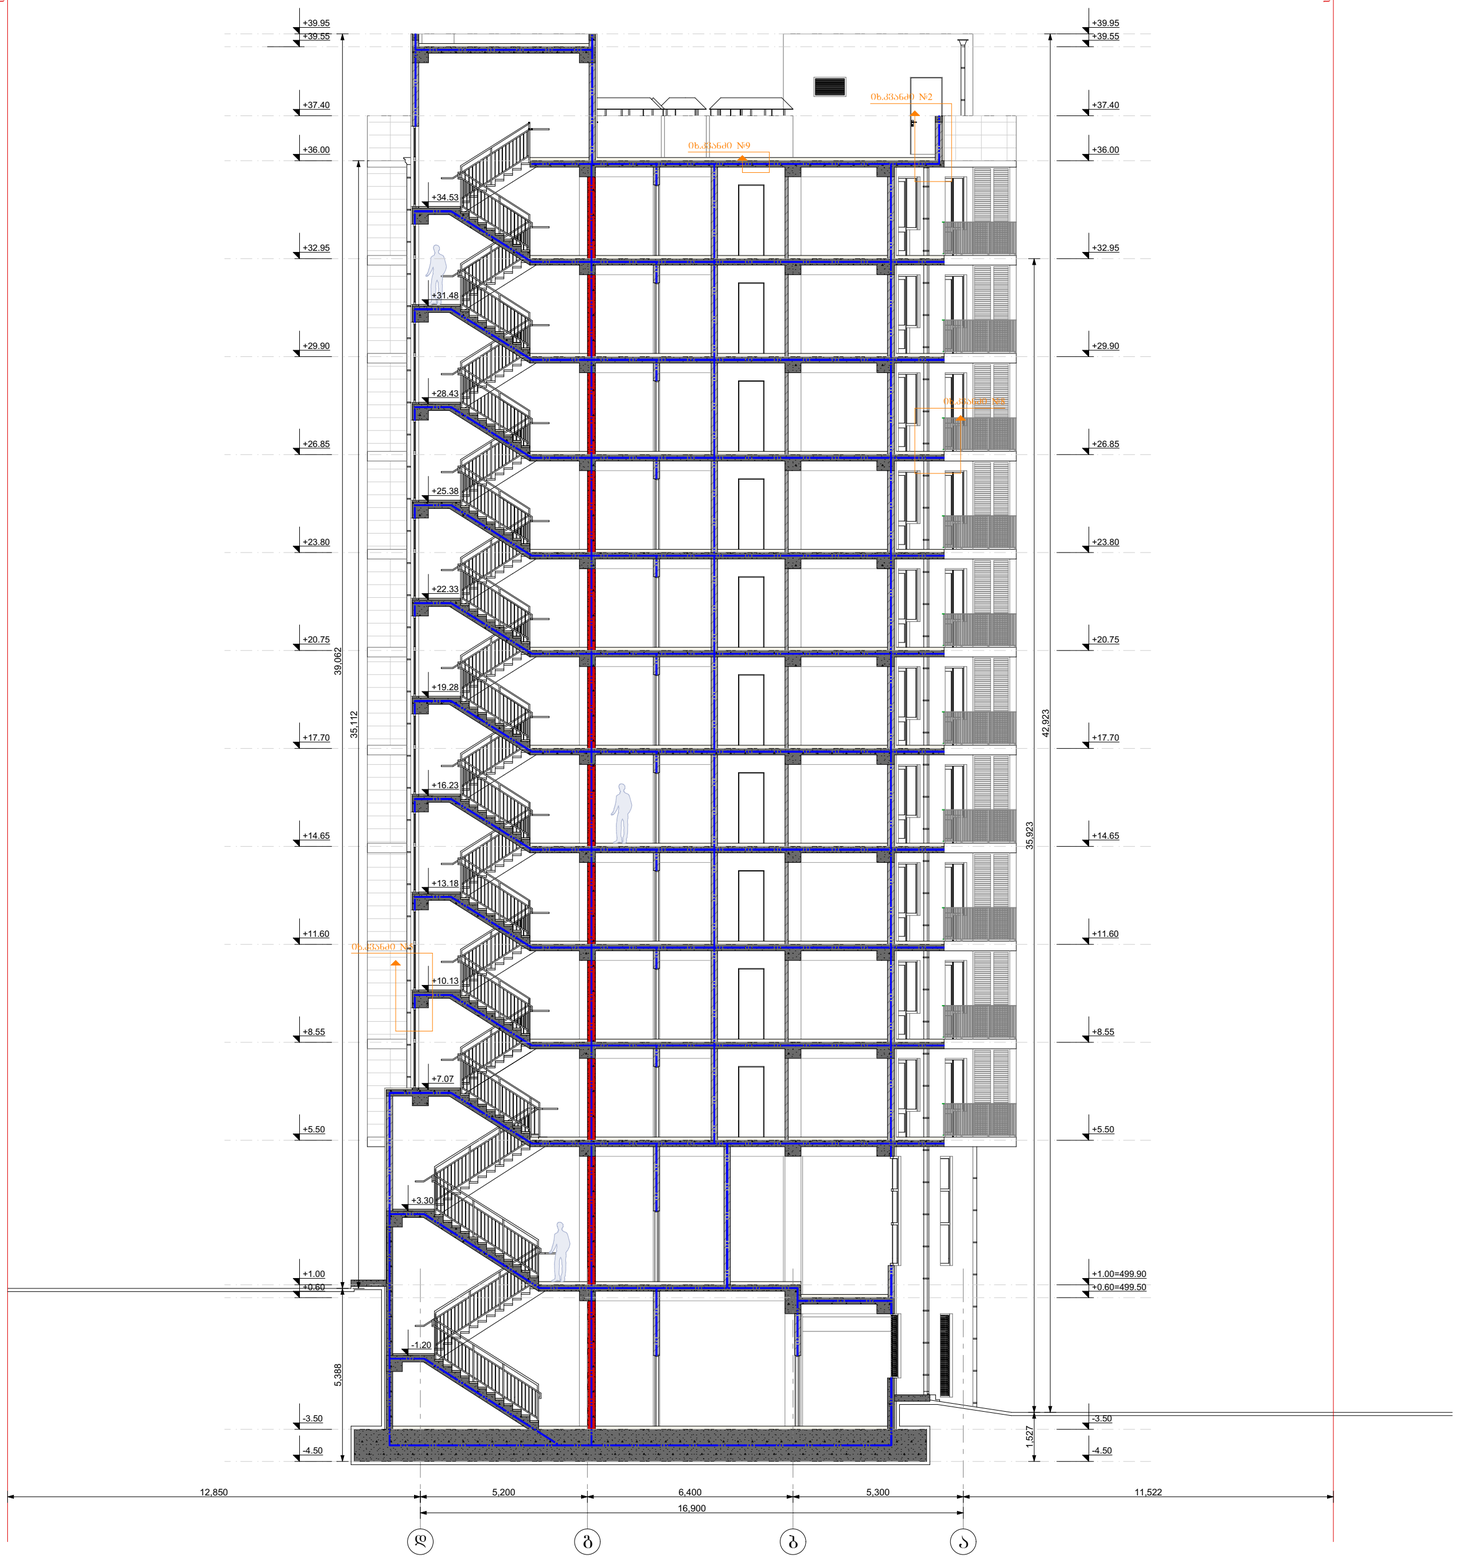

ფორმატი A-2	თბილისი 2024წ.	ფაილის სახელი
	დაკვეთა №	

შენობა ნაგებობის შუნძცია:

მრავალბინიანი საცხოვრებელი სახლი

ჭრილი 2-2

ექსპლიკაცია

პირობითი ნიშნები:

ნაკვეთის საზღვარი

ჭრილის ხაზი

არქიტექტურული ნიშნული

დამკვეთი: შპს "სოლი"

მისამართი:
ქ. თბილისი, დასახლება დიდი დიღომი, II და III მიკრო/რაიონი შორის, ყოფილი ტელევიზორების ქარხნის მიმდებარედ.
საკ. კოდი: (01.10.06.001.258)

საპროექტო ორგანიზაცია

თანამდებობა	გვარი	ხელმოწერა
დირექტორი	გ. ბენდელიანი	
არქიტექტორი	გ. ბენდელიანი	
არქიტექტორი	დ.კომახიძე	
შესრულა		

საპროექტო ლოგო | მისამართი

BIJI ARCHITECTURE

ქ. თბილისი
გ.შათვოშვილის 1ა

TEL: 595 55-35-74
599 75-28-88

A-202

		A.43
თარიღი	11/13/2026წ.	
სტადია	ფორმატი	ფურცლები
პროექტი	A-2	

ჭრილი 3-3
მაშტაბი: 1:100

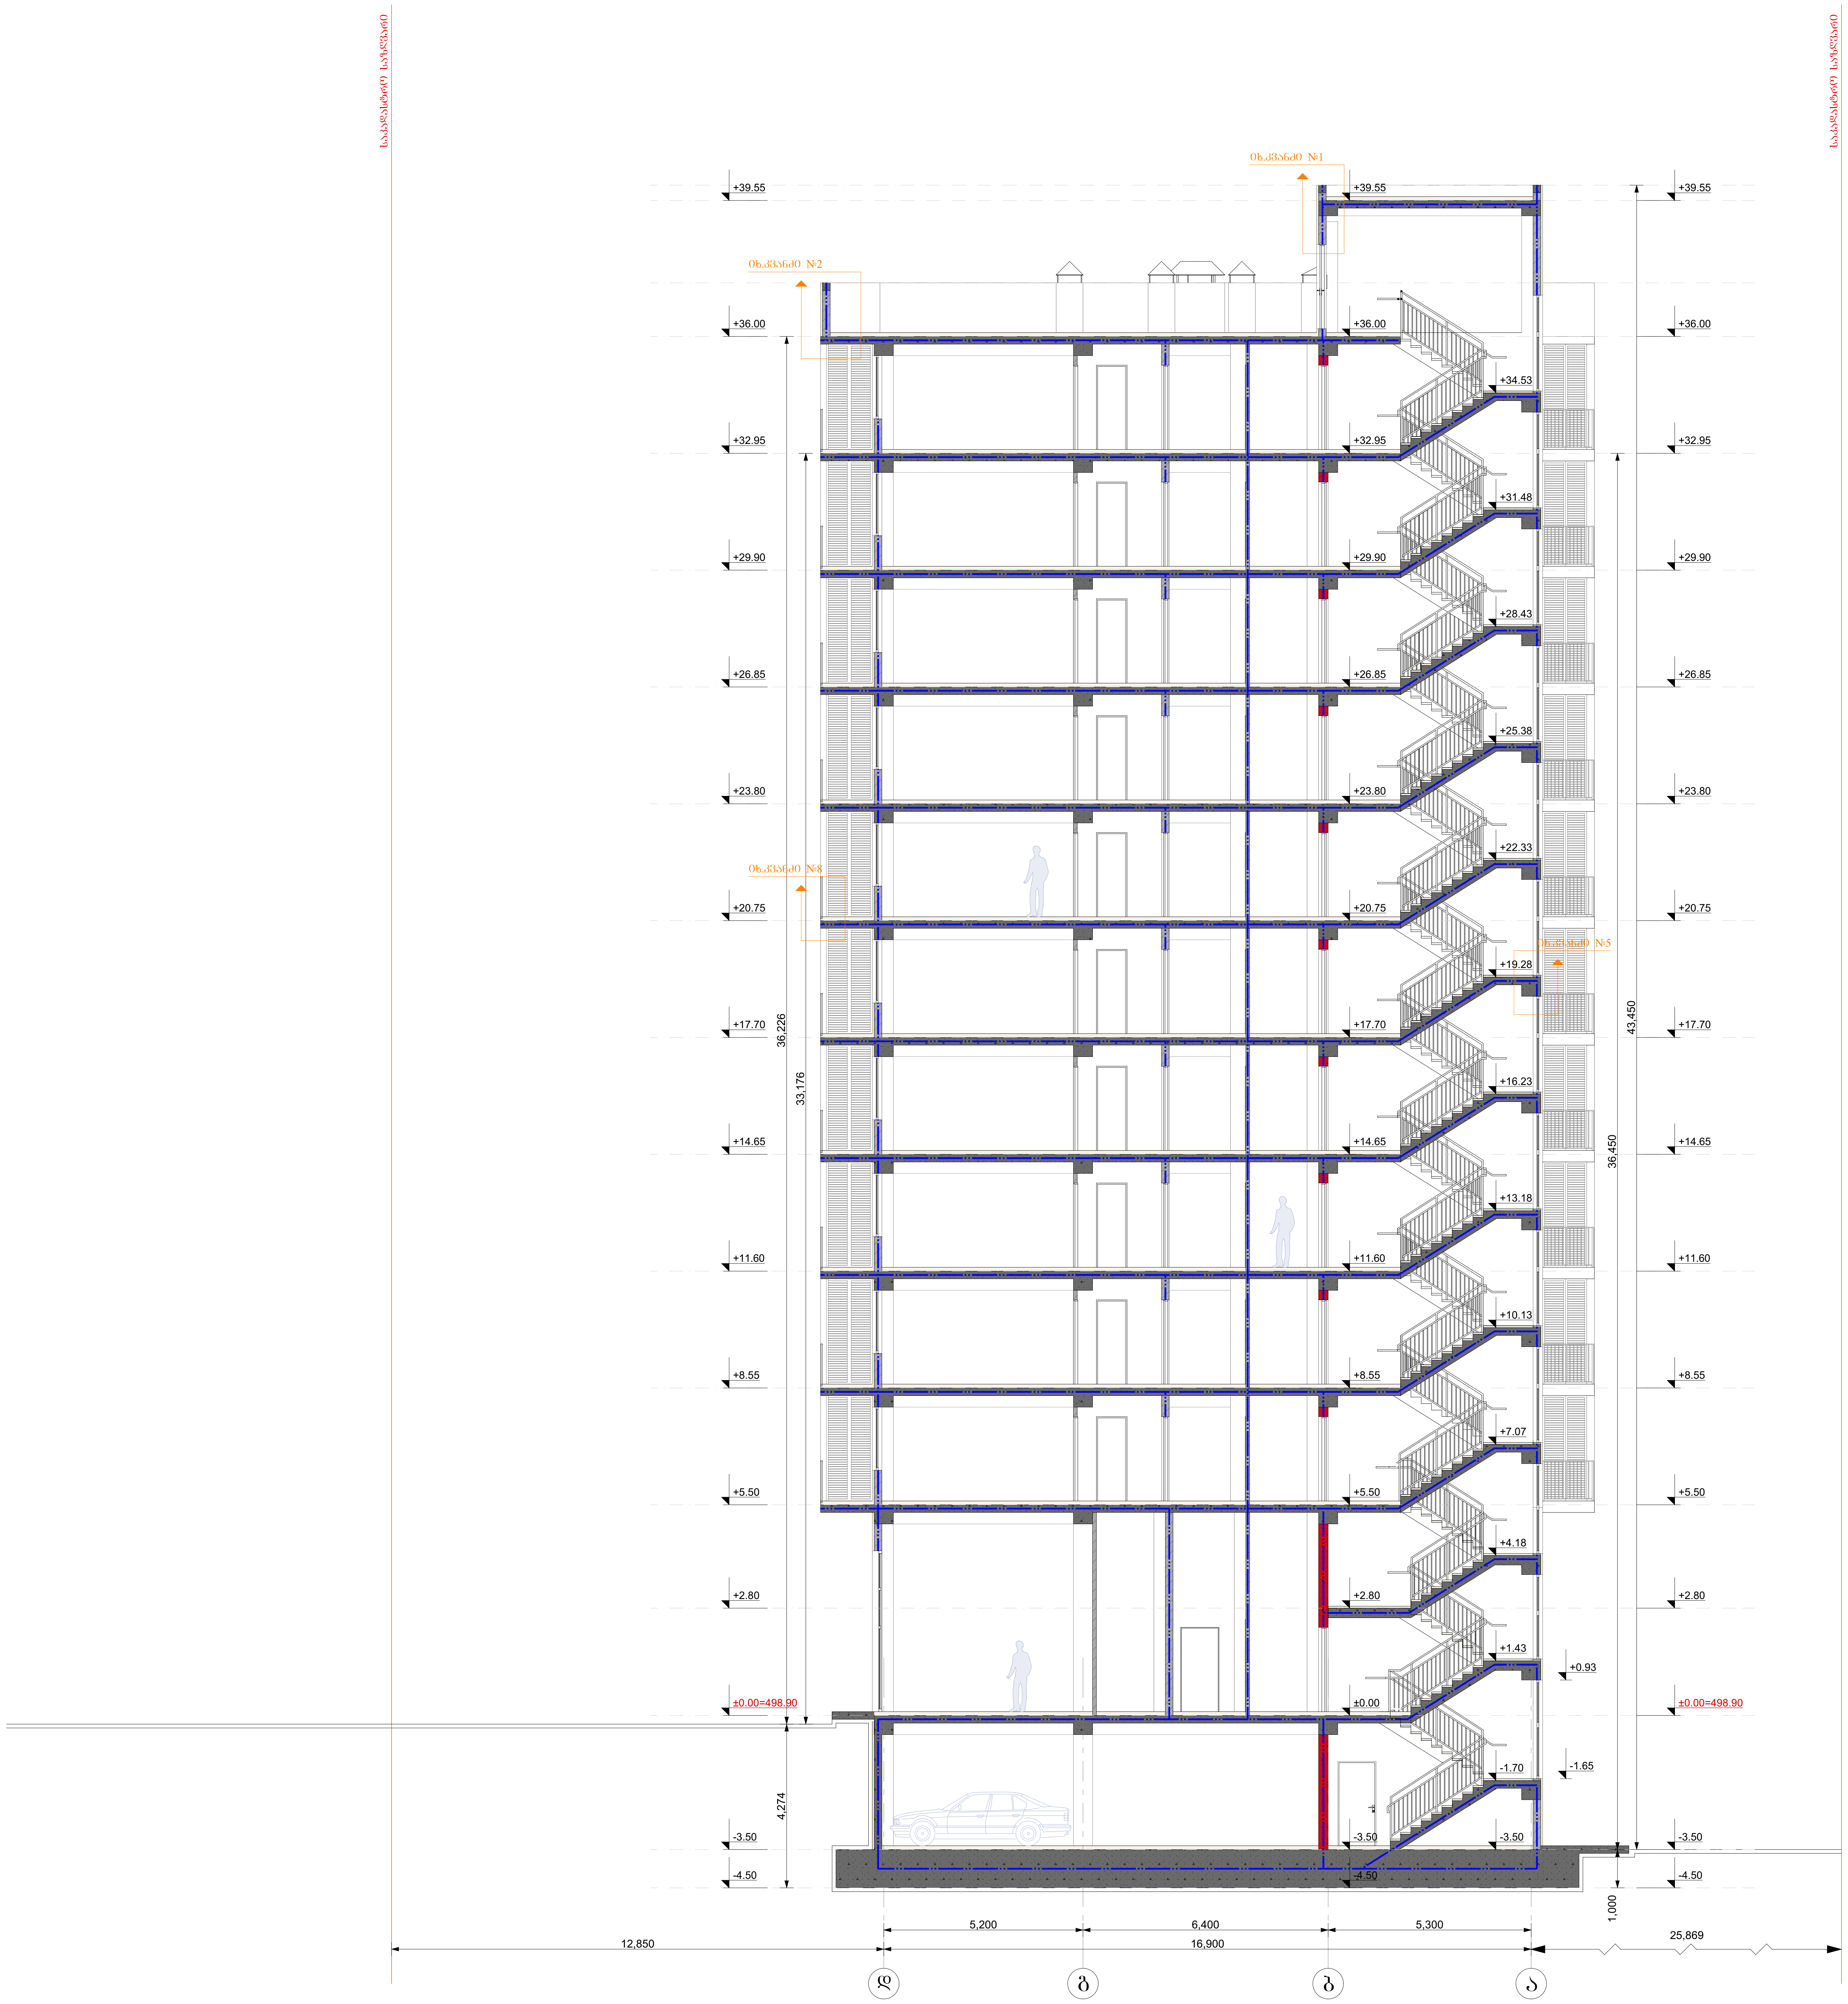

ფორმატი A-2	თბილისი 2024წ.	ფაილის სახელი
	დაკვეთა №	

შენობა ნაგებობის ფუნქცია:

მრავალბინიანი საცხოვრებელი სახლი

ჭრილი 3-3

ექსპლიკაცია

პირობითი ნიშნები:

ნაკვეთის საზღვარი

ჭრილის ხაზი

არქიტექტურული ნიშნული

დამკვეთი: შპს "სოლი"

მისამართი:
ქ. თბილისი, დასახლება დიდი დიღომი, II და III მიკრო/რაიონი შორის, ყოფილი ტელევიზორების ქარხნის მიმდებარედ.
საკ. კოდი: (01.10.06.001.258)

საპროექტო ორგანიზაცია

თანამდებობა	გვარი	ხელმოწერა
დირექტორი	გ. ბენდელიანი	
არქიტექტორი	გ. ბენდელიანი	
არქიტექტორი	დ.კომახიძე	
შეასრულა		

საპროექტო ლოგო	მისამართი
BIJI ARCHITECTURE BIJI ARCHITECTURE	ქ. თბილისი მ.შავიშვილის 1ა TEL: 595 55-35-74 599 75-28-88

A-203

თარაღი	11/13/2026წ.	A.44
სტადია	ფორმატი	ფურცლები
პროექტი	A-2	

ჭრილი 2-2
ბზა-კიბის ფრაგმენტი მ.1:150

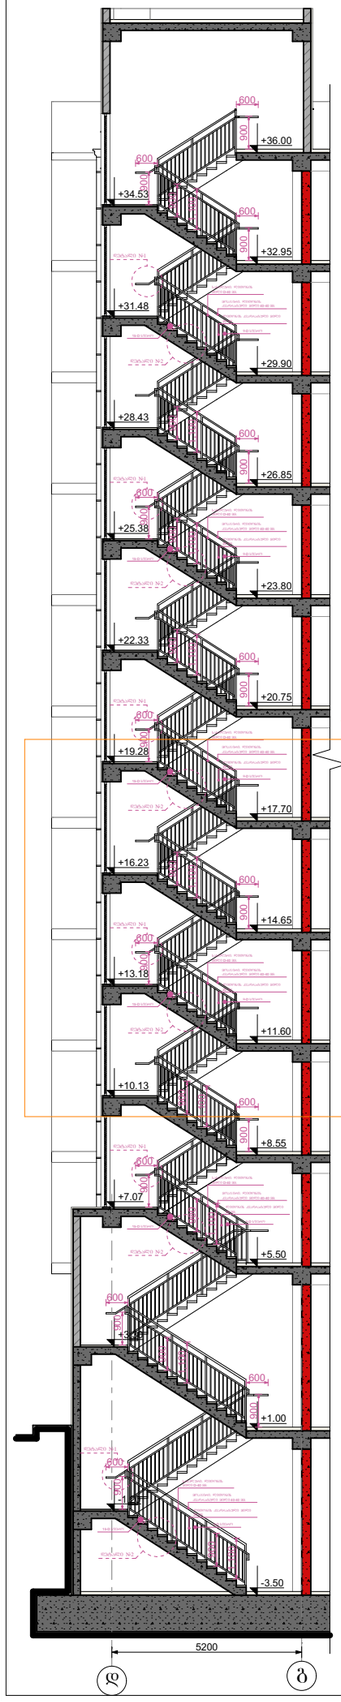

კიბის ბეგმა -3.50 ნიშნულზე
მ.1:100

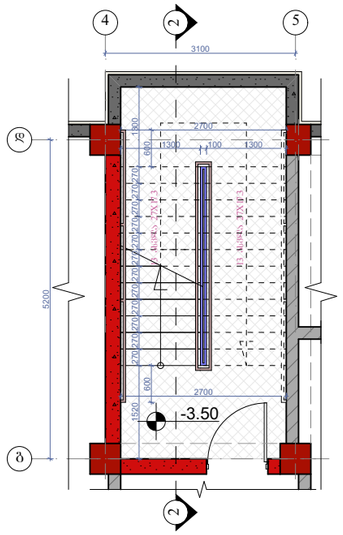

კიბის ბეგმა +1.00 ნიშნულზე
მ.1:100

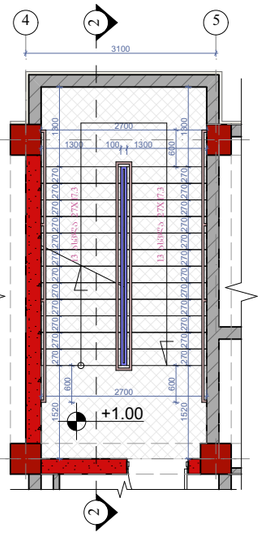

კიბის ბეგმა +5.50 ნიშნულზე
მ.1:100

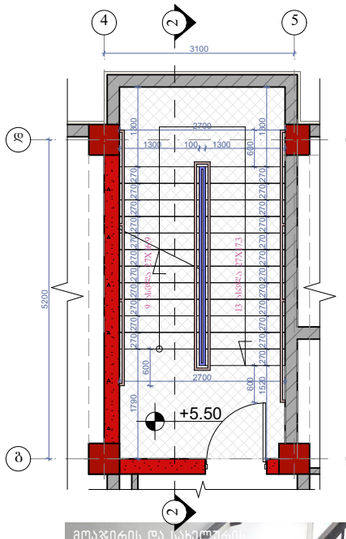

კიბის ბეგმა +8.55;+11.60;+14.65;+17.70;+20.75;+23.80;+26.85;+29.90;+32.95; ნიშნულებზე მ.1:100

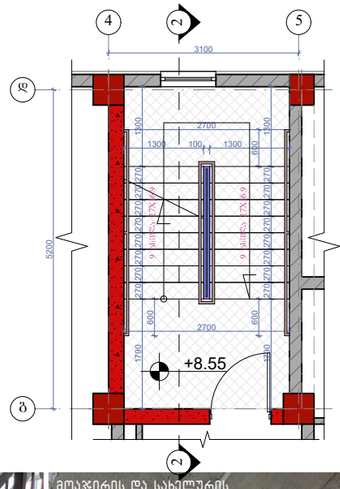

კიბის ბეგმა +36.00 ნიშნულზე
მ.1:100

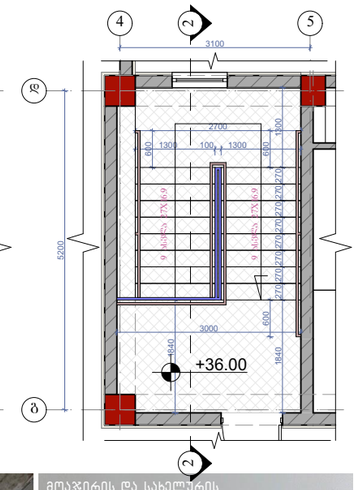

მოაჯირი
სახელური

ფრაგმენტი №1 მ.1:50

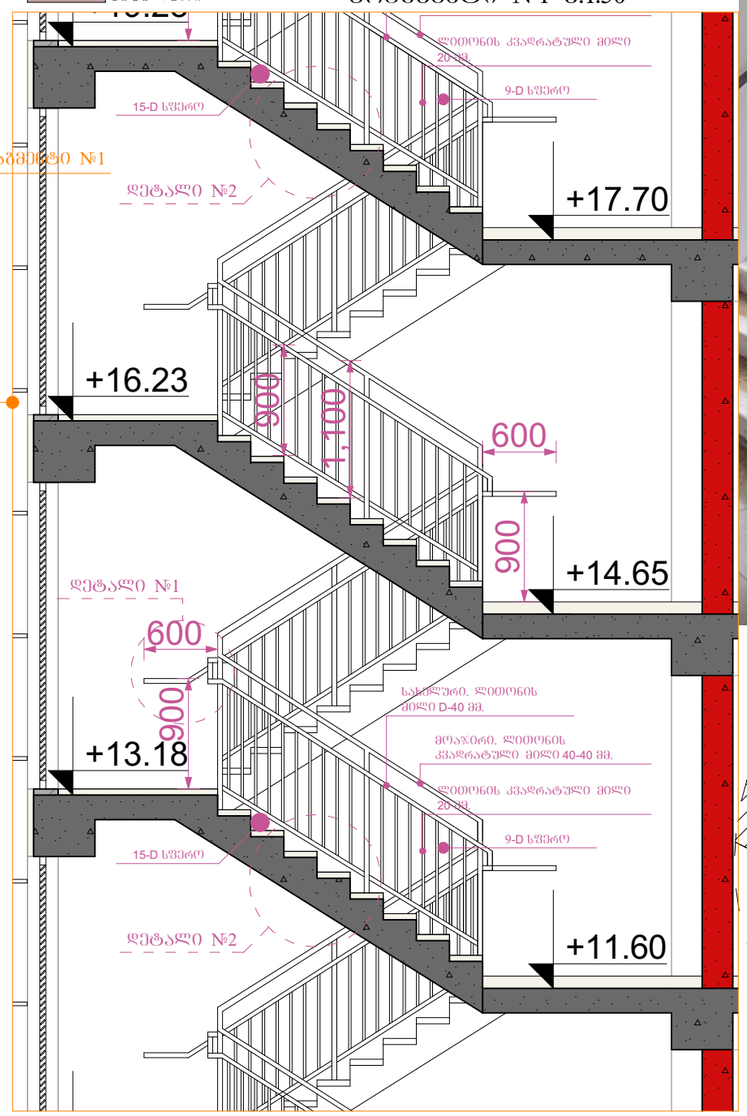

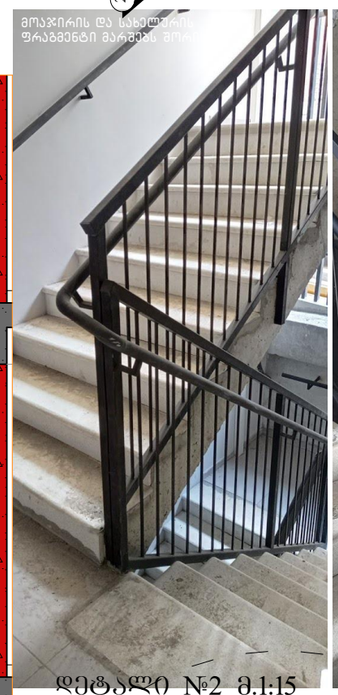





დეტალი №2 მ.1:15

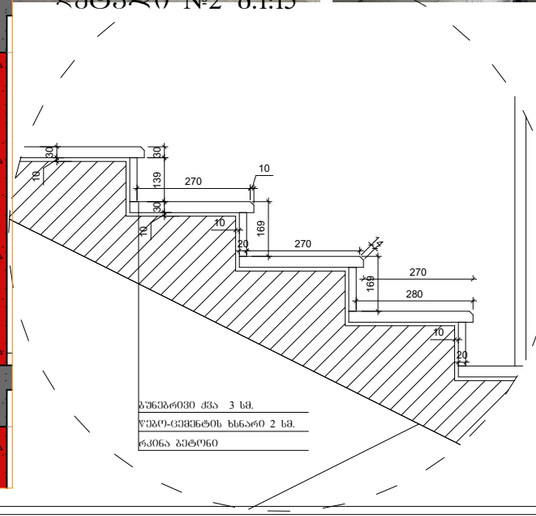

დეტალი №1 მ.1:15

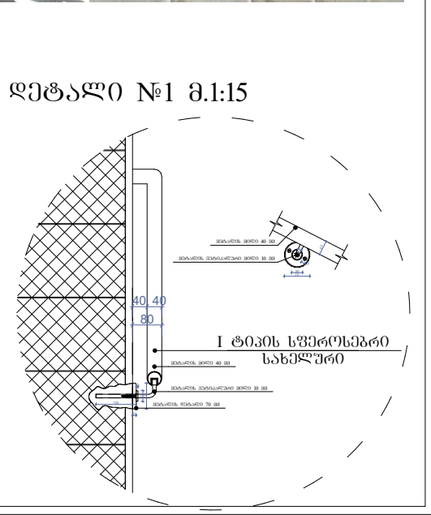

ფორმატი A-3	თბილისი 2020წ.	ფაილის სახელი
	დაკვეთა №	

შენობა ნაგებობის შენიშვნა:

მრავალბინიანი საცხოვრებელი სახლი

ბზა-კიბე №1
ჭრილი 2-2

ექსპლიკაცია

პირობითი ნიშნები:

ნაკვეთის საზღვარი
ჭრილის ხაზი
არქიტექტურული ნიშნული

დამკვეთი: შპს "სოლი"

მისამართი:
ქ. თბილისი, დასახლება დიდი დიღომი, II და III მიკრო/რაიონი შორის, ყოფილი ტელევიზორების ქარხნის მიმდებარედ. საკ. კოდი: (01.10.06.001.258)

საპროექტო ორგანიზაცია

თანამდებობა	გვარი	ხელმოწერა
დირექტორი	გ. ბენდელიანი	
არქიტექტორი	გ. ბენდელიანი	
არქიტექტორი	დ.კომახიძე	
შეასრულა		

საპროექტო ლოგო	მისამართი
BIJI ARCHITECTURE BIJI ARCHITECTURE	ქ. თბილისი მ.შავთველის ს. TEL: 595 55-35-74 599 75-28-88

A-404

		A.52
თარიღი	15/06/2024წ.	
სტადია	ფორმატი	შეკრებები
პროექტი	A-3	

ჭრილი 3-3
ბზა-კიბის ფრაგმენტი მ.1:150

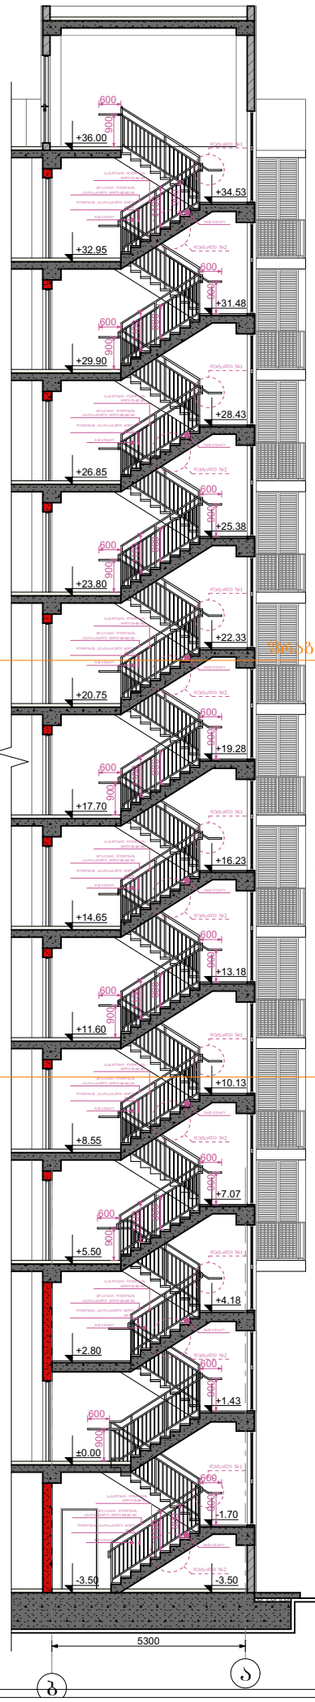

კიბის გეგმა -3.50 ნიშნულზე
მ.1:100

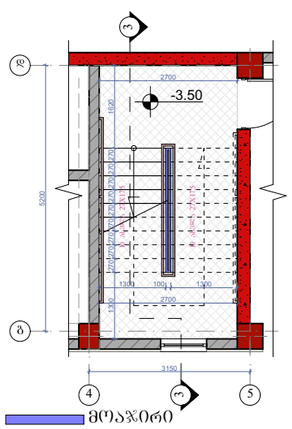

კიბის გეგმა +0.00 ნიშნულზე
მ.1:100

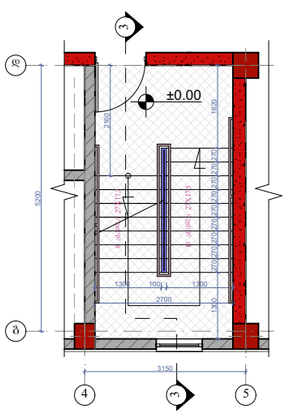

კიბის გეგმა +2.80 ნიშნულზე
მ.1:100

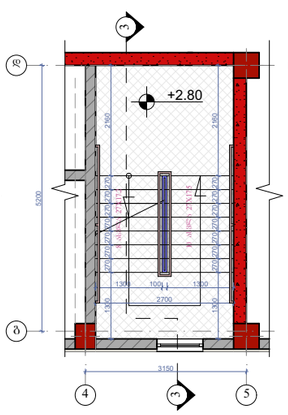

კიბის გეგმა +2.80 ნიშნულზე
მ.1:100

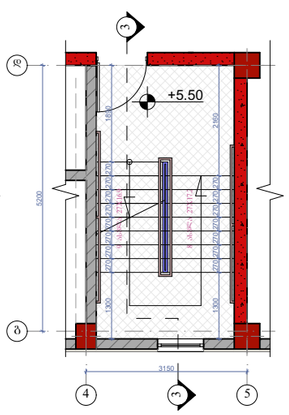

კიბის გეგმა +8.55;+11.60;+14.65;+17.70;+20.75;+23.80;+26.85;+29.90;+32.95; ნიშნულებზე მ.1:100

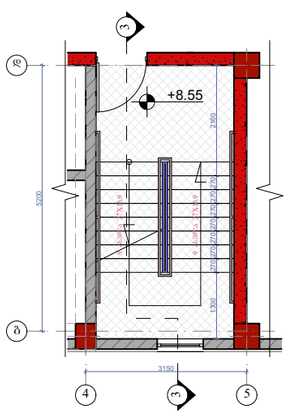

კიბის გეგმა +36.00 ნიშნულზე
მ.1:100

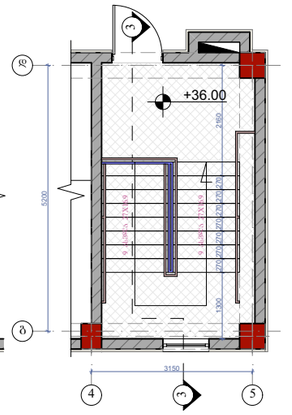

მოაჯირი
სახელური

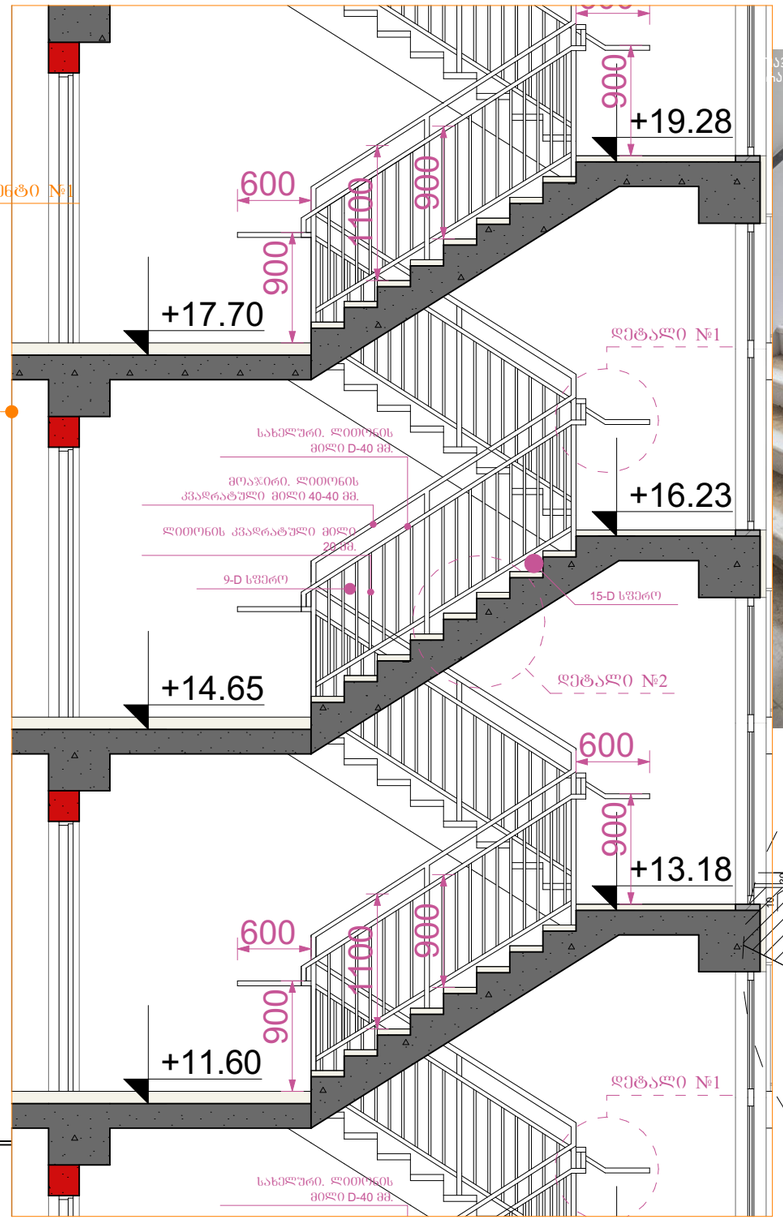

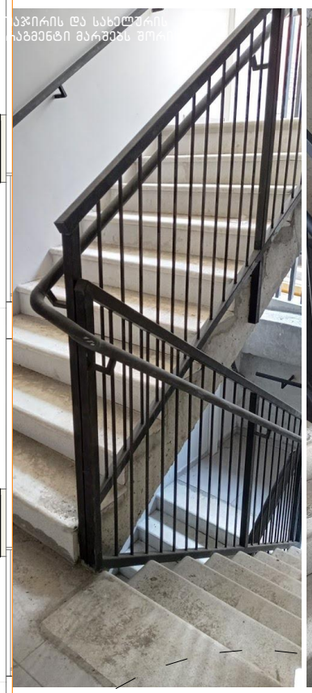

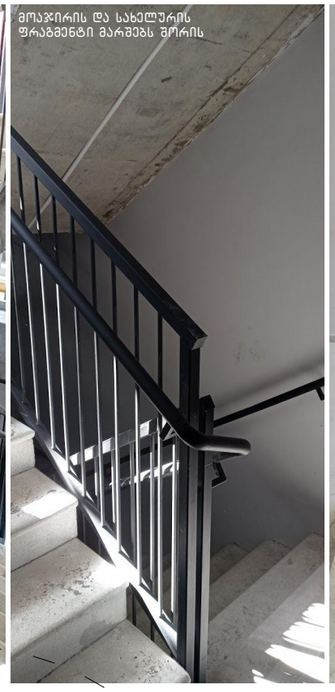



დეტალი №2 მ.1:15

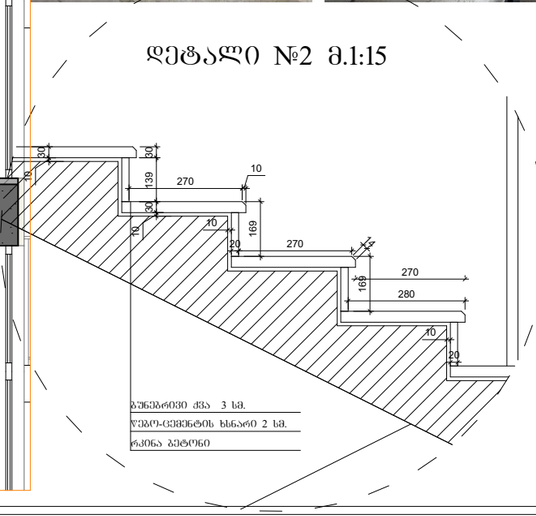

დეტალი №1 მ.1:15

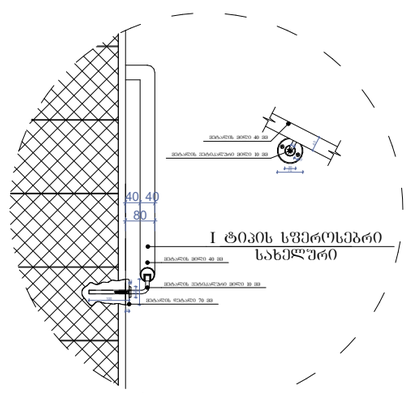

ფორმატი A-3	თბილისი 2020წ.	ფაილის სახელი
	დაკვეთა №	

შენობა ნაგებობის შენიშვნა:

მრავალბინიანი საცხოვრებელი სახლი

ბზა-კიბე №2
ჭრილი 3-3

ექსპლიკაცია

პირობითი ნიშნები:

- ნაკვეთის საზღვარი
- ჭრილის ხაზი
- არქიტექტურული ნიშნული

დამკვეთი: შპს "სოლი"

მისამართი:
ქ. თბილისი, დასახლება დიდი დიღომი, II და III მიკრო/რაიონი შორის, ყოფილი ტელევიზორების ქარხნის მიმდებარედ. საკ. კოდი: (01.10.06.001.258)

საპროექტო ორგანიზაცია

თანამდებობა	გვარი	ხელმოწერა
დირექტორი	გ. ბენდელიანი	
არქიტექტორი	გ. ბენდელიანი	
არქიტექტორი	დ.კომახიძე	
შესრულა		

საპროექტო ლოგო	მისამართი
BIJI ARCHITECTURE	ქ. თბილისი მ.შავთველის ს. 1ა TEL: 595 55-35-74 599 75-28-88

A-405

		A.53
თარიღი	15/06/2024წ.	
სტადია	ფორმატი	ფურცლები
პროექტი	A-3	

კვანძი №1 მ. 1:20

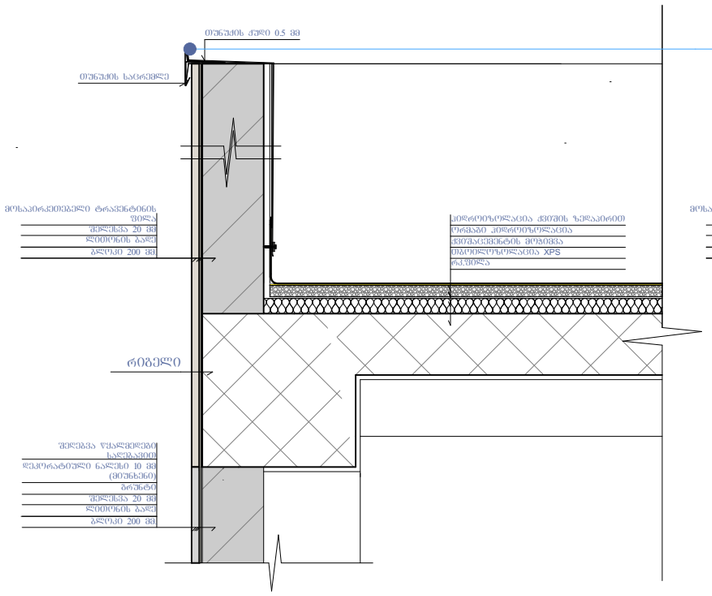

კვანძი №2 მ. 1:20

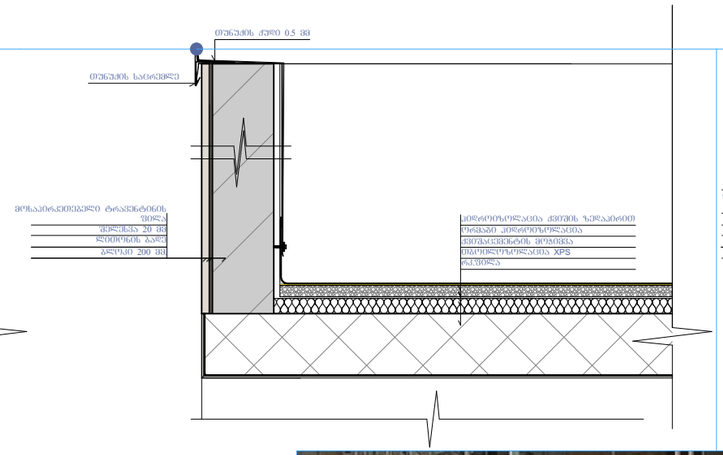

კვანძი №3 მ. 1:20

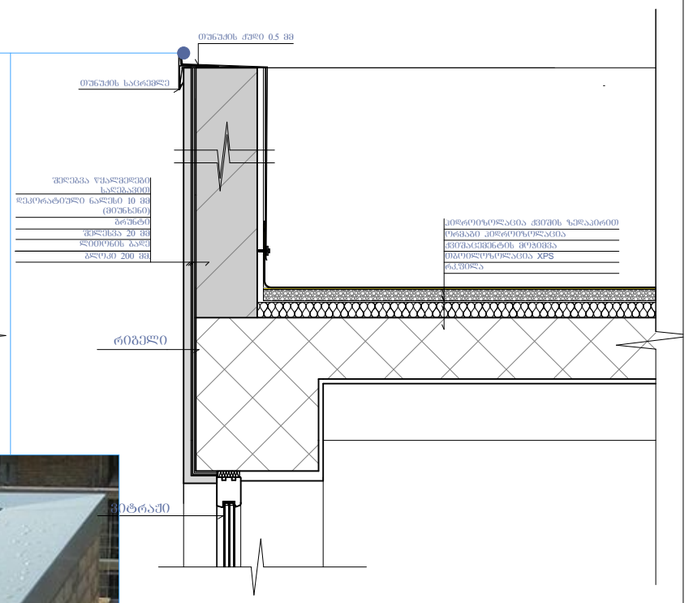

კვანძი №4 მ. 1:20

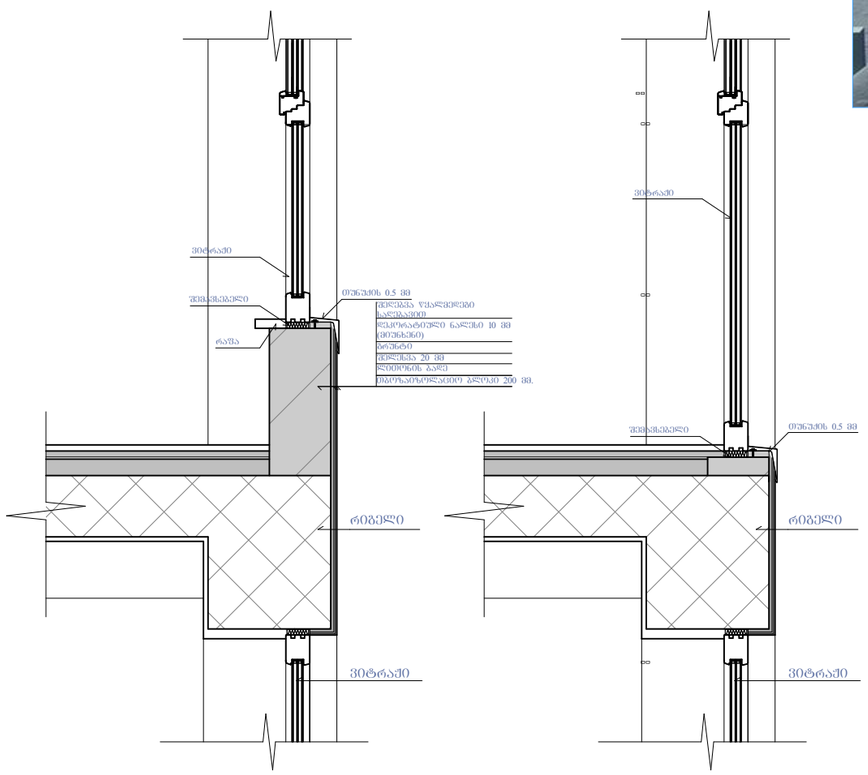

კვანძი №5 მ. 1:20

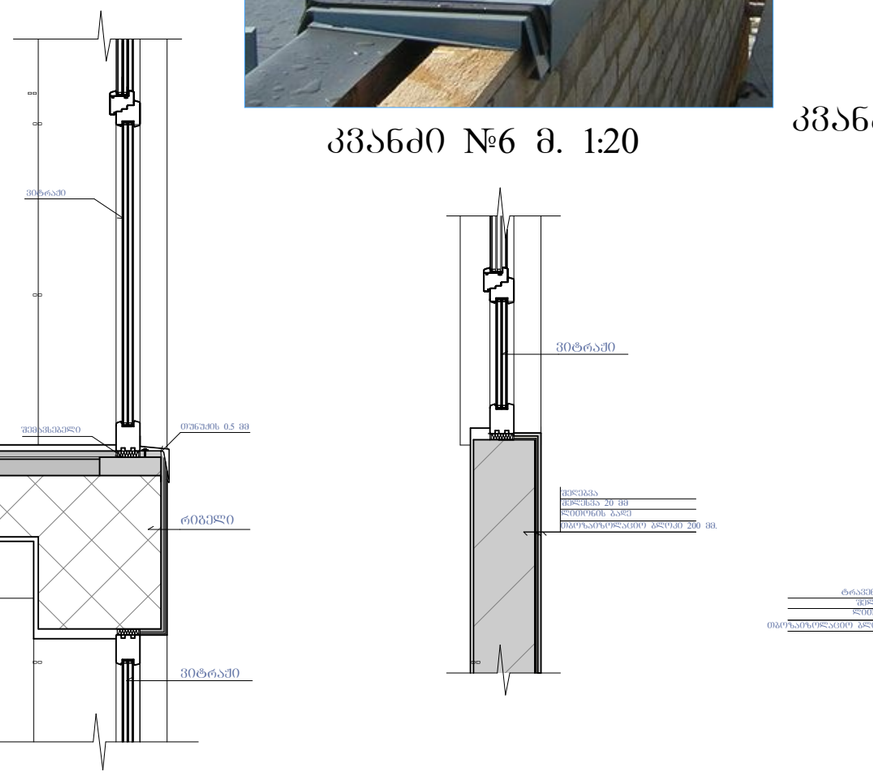



კვანძი №6 მ. 1:20

კვანძი №7 მ. 1:20

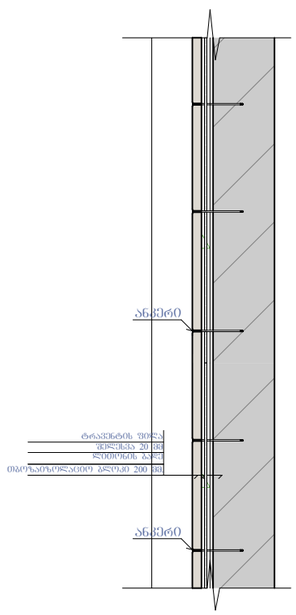

ფორმატი A-3	თბილისი 2020წ.	ფაილის სახელი
	დაკვეთა №	

შენობა ნაგებობის შენიშვნა:

მრავალბინიანი საცხოვრებელი სახლი

კვანძები დეტალები

ექსპლიკაცია

პირობითი ნიშნები:

ნაკვეთის საზღვარი

ჭრილის ხაზი

არქიტექტურული ნიშნული

დამკვეთი: შპს "სოლი"

მისამართი:
ქ. თბილისი, დასახლება დიდი დიღომი, II და III მიკრო/რაიონი შორის, ყოფილი ტელევიზორების ქარხნის მიმდებარედ. საკ. კოდი: (01.10.06.001.258)

საპროექტო ორგანიზაცია

თანამდებობა	გვარი	ხელმოწერა
დირექტორი	გ. ბენდელიანი	
არქიტექტორი	გ. ბენდელიანი	
არქიტექტორი	დ.კომახიძე	
შეასრულა		

საპროექტო ლოგო | მისამართი

BIJI ARCHITECTURE

ქ. თბილისი მ.შავთველის 1ა

TEL: 595 55-35-74
599 75-28-88

A-406

		A.54
თარიღი	15/06/2024წ.	
სტადია	ფორმატი	ფურცლები
პროექტი	A-3	

კვანძი №8 მ. 1:20

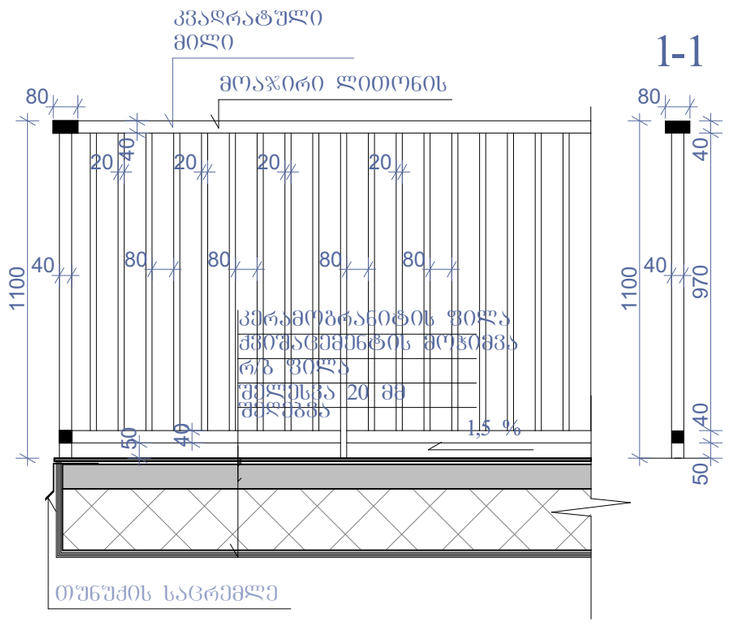

კვანძი №9 მ. 1:15

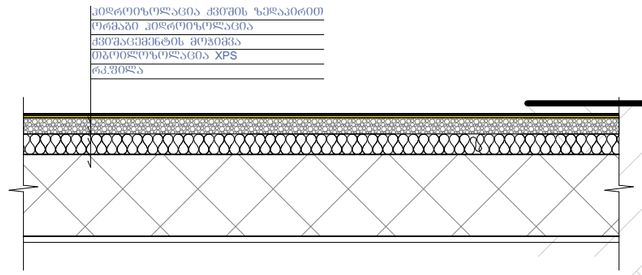

კვანძი №11 მ. 1:20

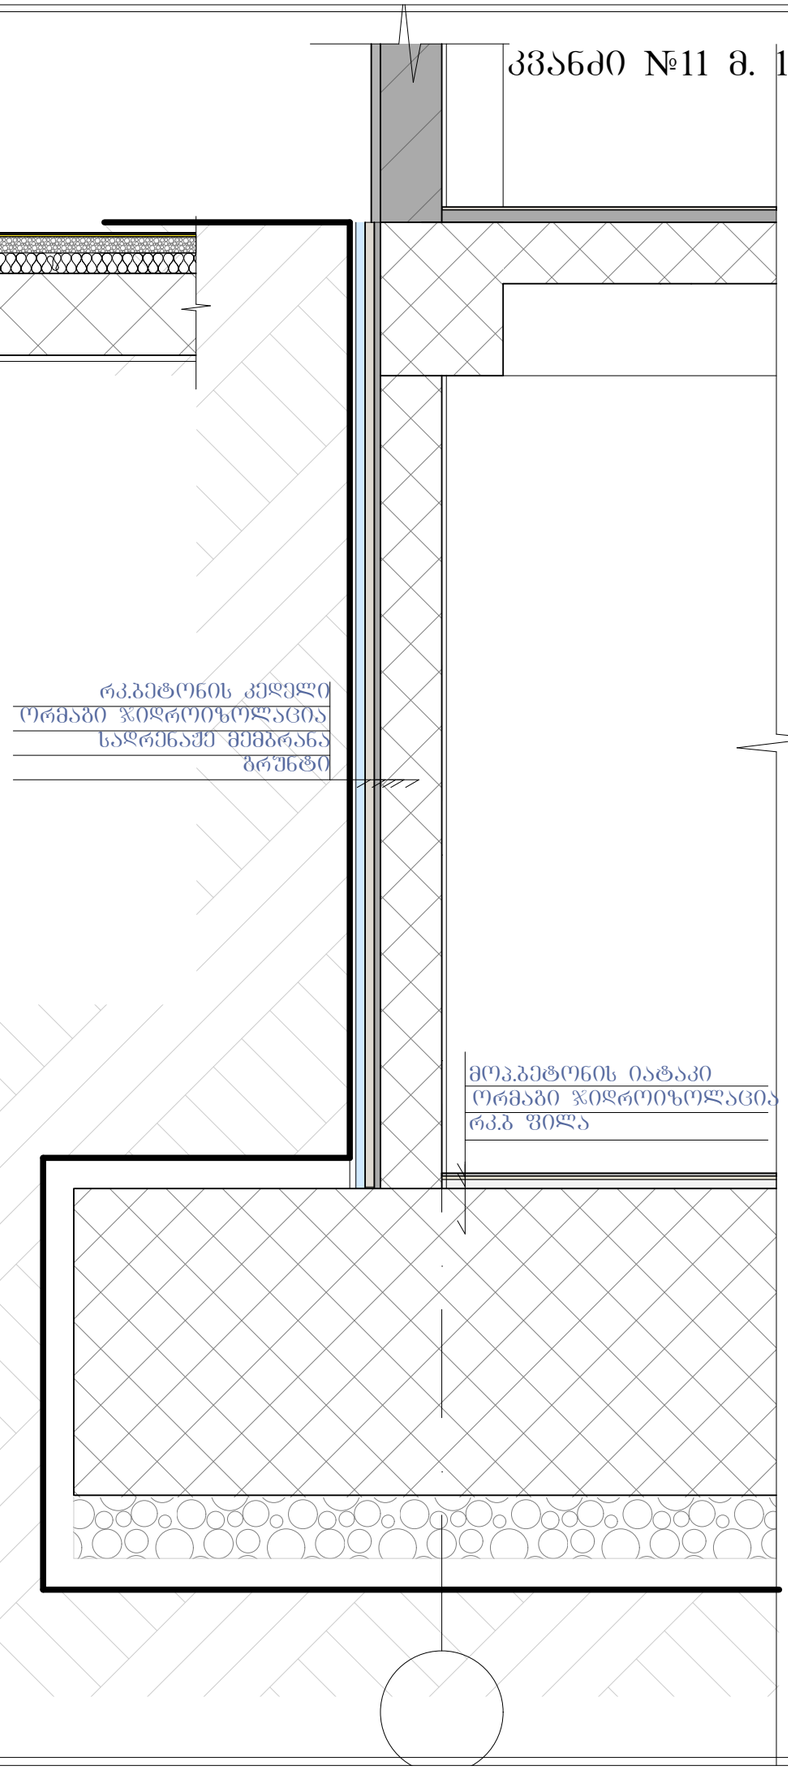

კვანძი №10 მ. 1:15

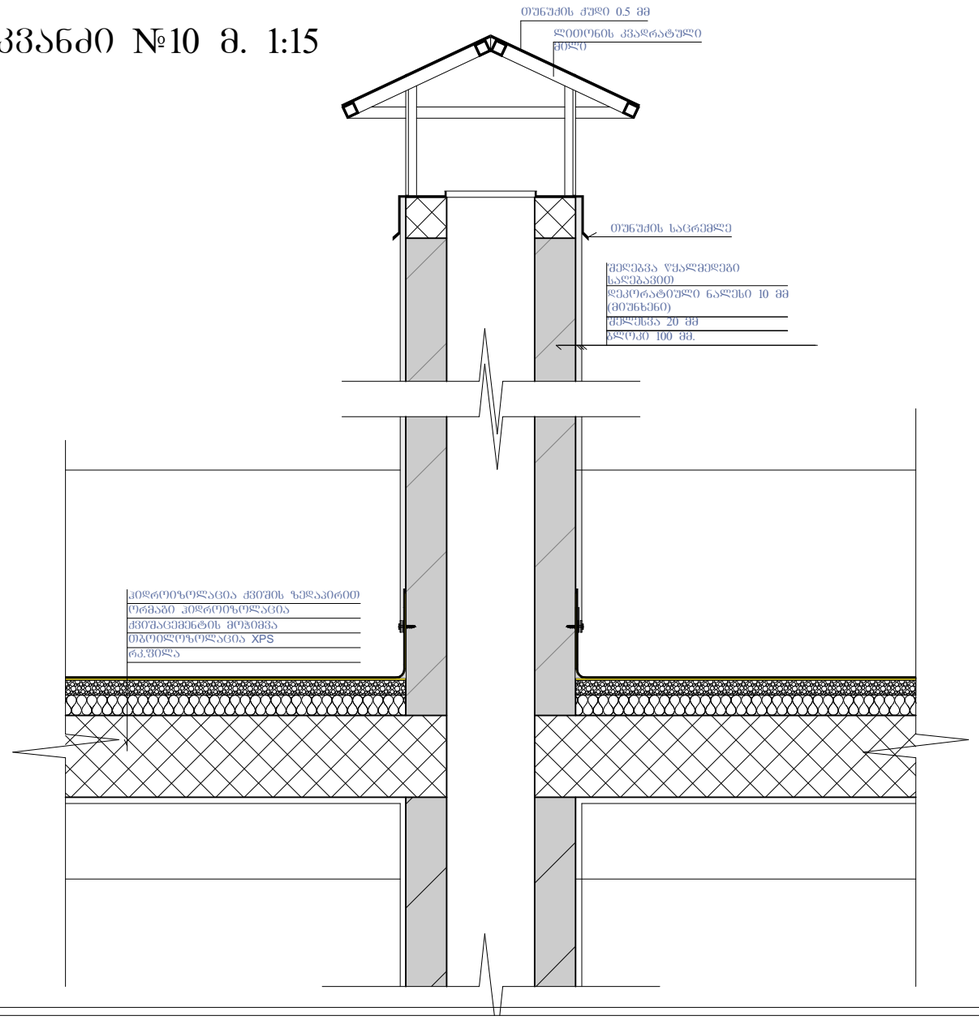

ფორმატი A-3	თბილისი 2020წ.	ფაილის სახელი
	დაკვეთა №	

შენობა ნაგებობის შუნჭცია:

მრავალბინიანი საცხოვრებელი სახლი

კვანძები დეტალები

ექსპლიკაცია

პირობითი ნიშნები:

ნაკვეთის საზღვარი

ჭრილის ხაზი

არქიტექტურული ნიშნული

დამკვეთი: შპს "სოლი"

მისამართი:
ქ. თბილისი, დასახლება დიდი დიღომი, II და III მიკრო/რაიონი შორის, ყოფილი ტელევიზორების ქარხნის მიმდებარედ. საკ. კოდი: (01.10.06.001.258)

საპროექტო ორგანიზაცია

თანამდებობა	გვარი	ხელმოწერა
დირექტორი	გ. ბენდელიანი	
არქიტექტორი	გ. ბენდელიანი	
არქიტექტორი	დ.კომახიძე	
შეასრულა		

საპროექტო ლოგო | მისამართი

BIJI ARCHITECTURE

ქ. თბილისი
მ.შავთველის 1ა

TEL: 595 55-35-74
599 75-28-88

A-407

		A.55
თარიღი	15/06/2024წ.	
სტადია	ფორმატი	ფურცლები
პროექტი	A-3	

ფასადის დამუშავების დეტალები

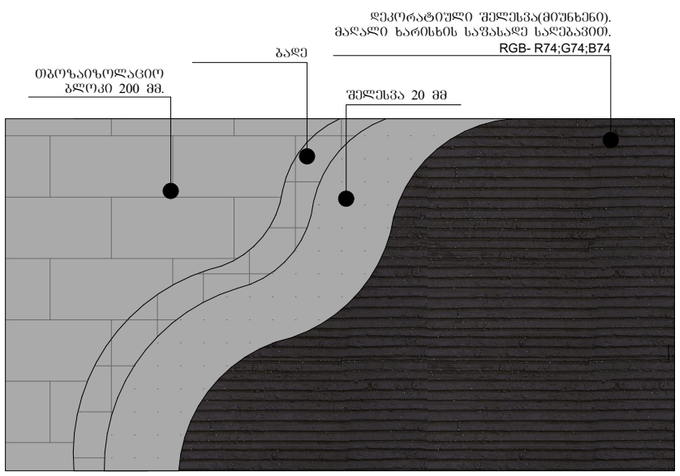

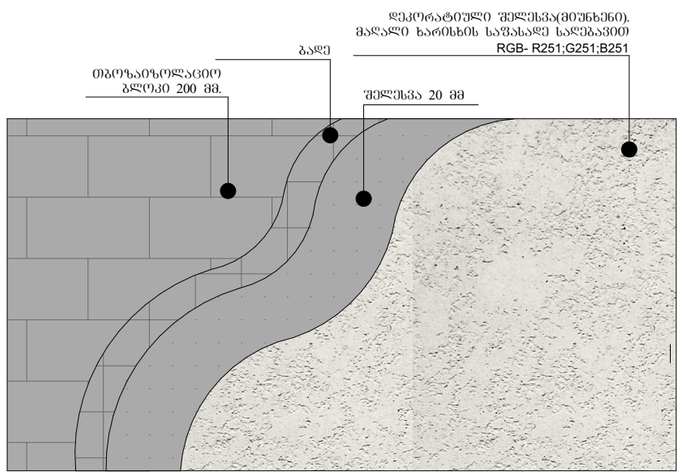

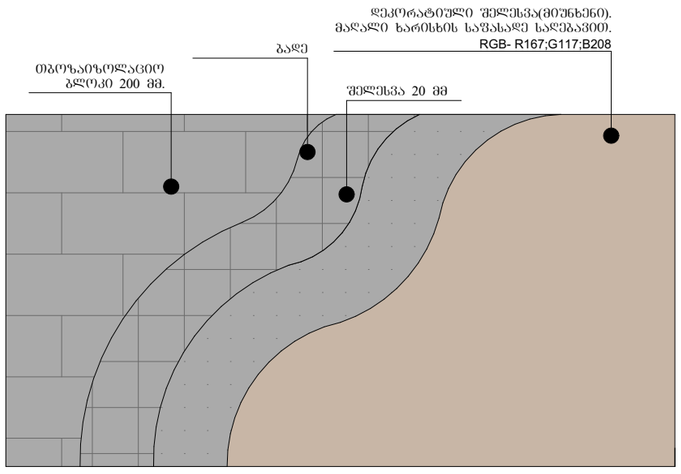

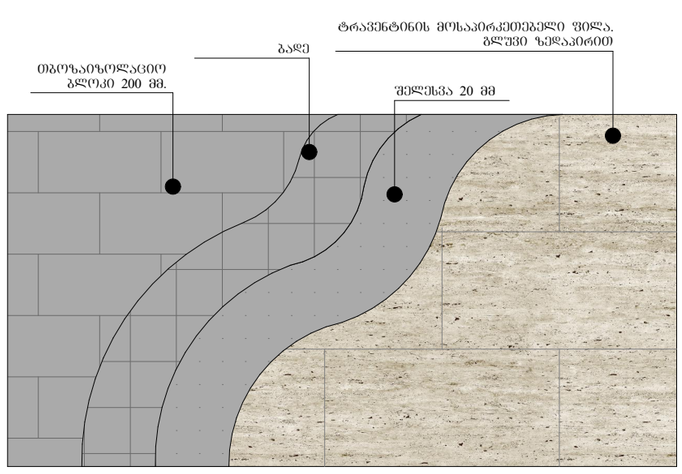

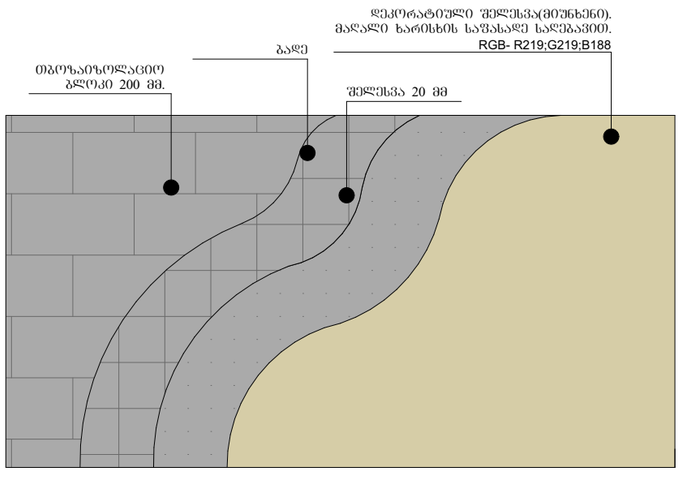

ფორმატი A-3	თბილისი 2024წ.	ფაილის სახელი
	დაკვეთა №	

შენობა ნაგებობის შუნძცია:

მრავალბინიანი საცხოვრებელი სახლი

ფასადის დამუშავების დეტალები

ექსპლიკაცია

პირობითი ნიშნები:

ნაკვეთის საზღვარი

ჭრილის ხაზი

არქიტექტურული ნიშნული

დამკვეთი: შპს "სოლი"

მისამართი:
ქ. თბილისი, დასახლება დიდი დიღომი, II და III მიკრო/რაიონი შორის, ყოფილი ტელევიზორების ქარხნის მიმდებარედ.
საკ. კოდი: (01.10.06.001.258)

საპროექტო ორგანიზაცია

თანამდებობა	გვარი	ხელმოწერა
დირექტორი	გ. ბენდელიანი	
არქიტექტორი	გ. ბენდელიანი	
არქიტექტორი	დ.კომახიძე	
შეასრულა		

საპროექტო ლოგო | მისამართი

BIJI ARCHITECTURE

ქ. თბილისი
მ.შავთველის 1ა

TEL: 595 55-35-74
599 75-28-88

A-408

		A.56
თარიღი	11/13/2026წ.	
სტადია	ფორმატი	შენიშვნები
პროექტი	A-3	