





4616500
481100
4616600
481200
556.60
556.55
556.49
556.50
556.53
556.45
556.52
556.43
556.47
556.56
556.52
556.48
556.46
556.31
556.61
556.41
556.32
556.23
556.63
556.65
555.76
555.82
555.06
554.58
553.82
553.27
552.84
552.26
552.66
552.61
553.07
553.51
553.18
553.30
552.22
551.65
551.75
551.08
551.59
552.24
551.53
551.68
550.54
551.77
552.28
551.94
551.43
551.93
552.83
553.99
555.13
556.04
555.16
555.71
555.77
556.23
556.32
556.66
555.96
548.07
545.07
548.03
548.05
549.33
549.16
548.91
548.68
548.51
548.59
546.77
546.30
546.67
547.05
546.44
544.72
544.02
547.26
547.34
547.93
547.76
548.59
547.82
548.48
549.08
549.25
549.22
549.77
546.89
547.43
548.42
546.82
548.39
550.05
550.12
550.47
550.53
550.36
550.05
551.40
551.75
551.59
551.10
551.16
551.39
551.15
550.11
551.14
549.41
548.56
548.97
548.11
548.57
548.82
549.63
549.49
549.84
548.99
550.19
549.80
551.36
551.15
551.19
550.07
547.91
548.56
548.60
551.79
551.73
549.40
549.12
547.43
546.30
546.67
547.05
546.44
544.72
544.02
544.00
552.08
551.16
551.10
551.73
551.59
9ბ
ჯ.
ჯ.
ჯ.

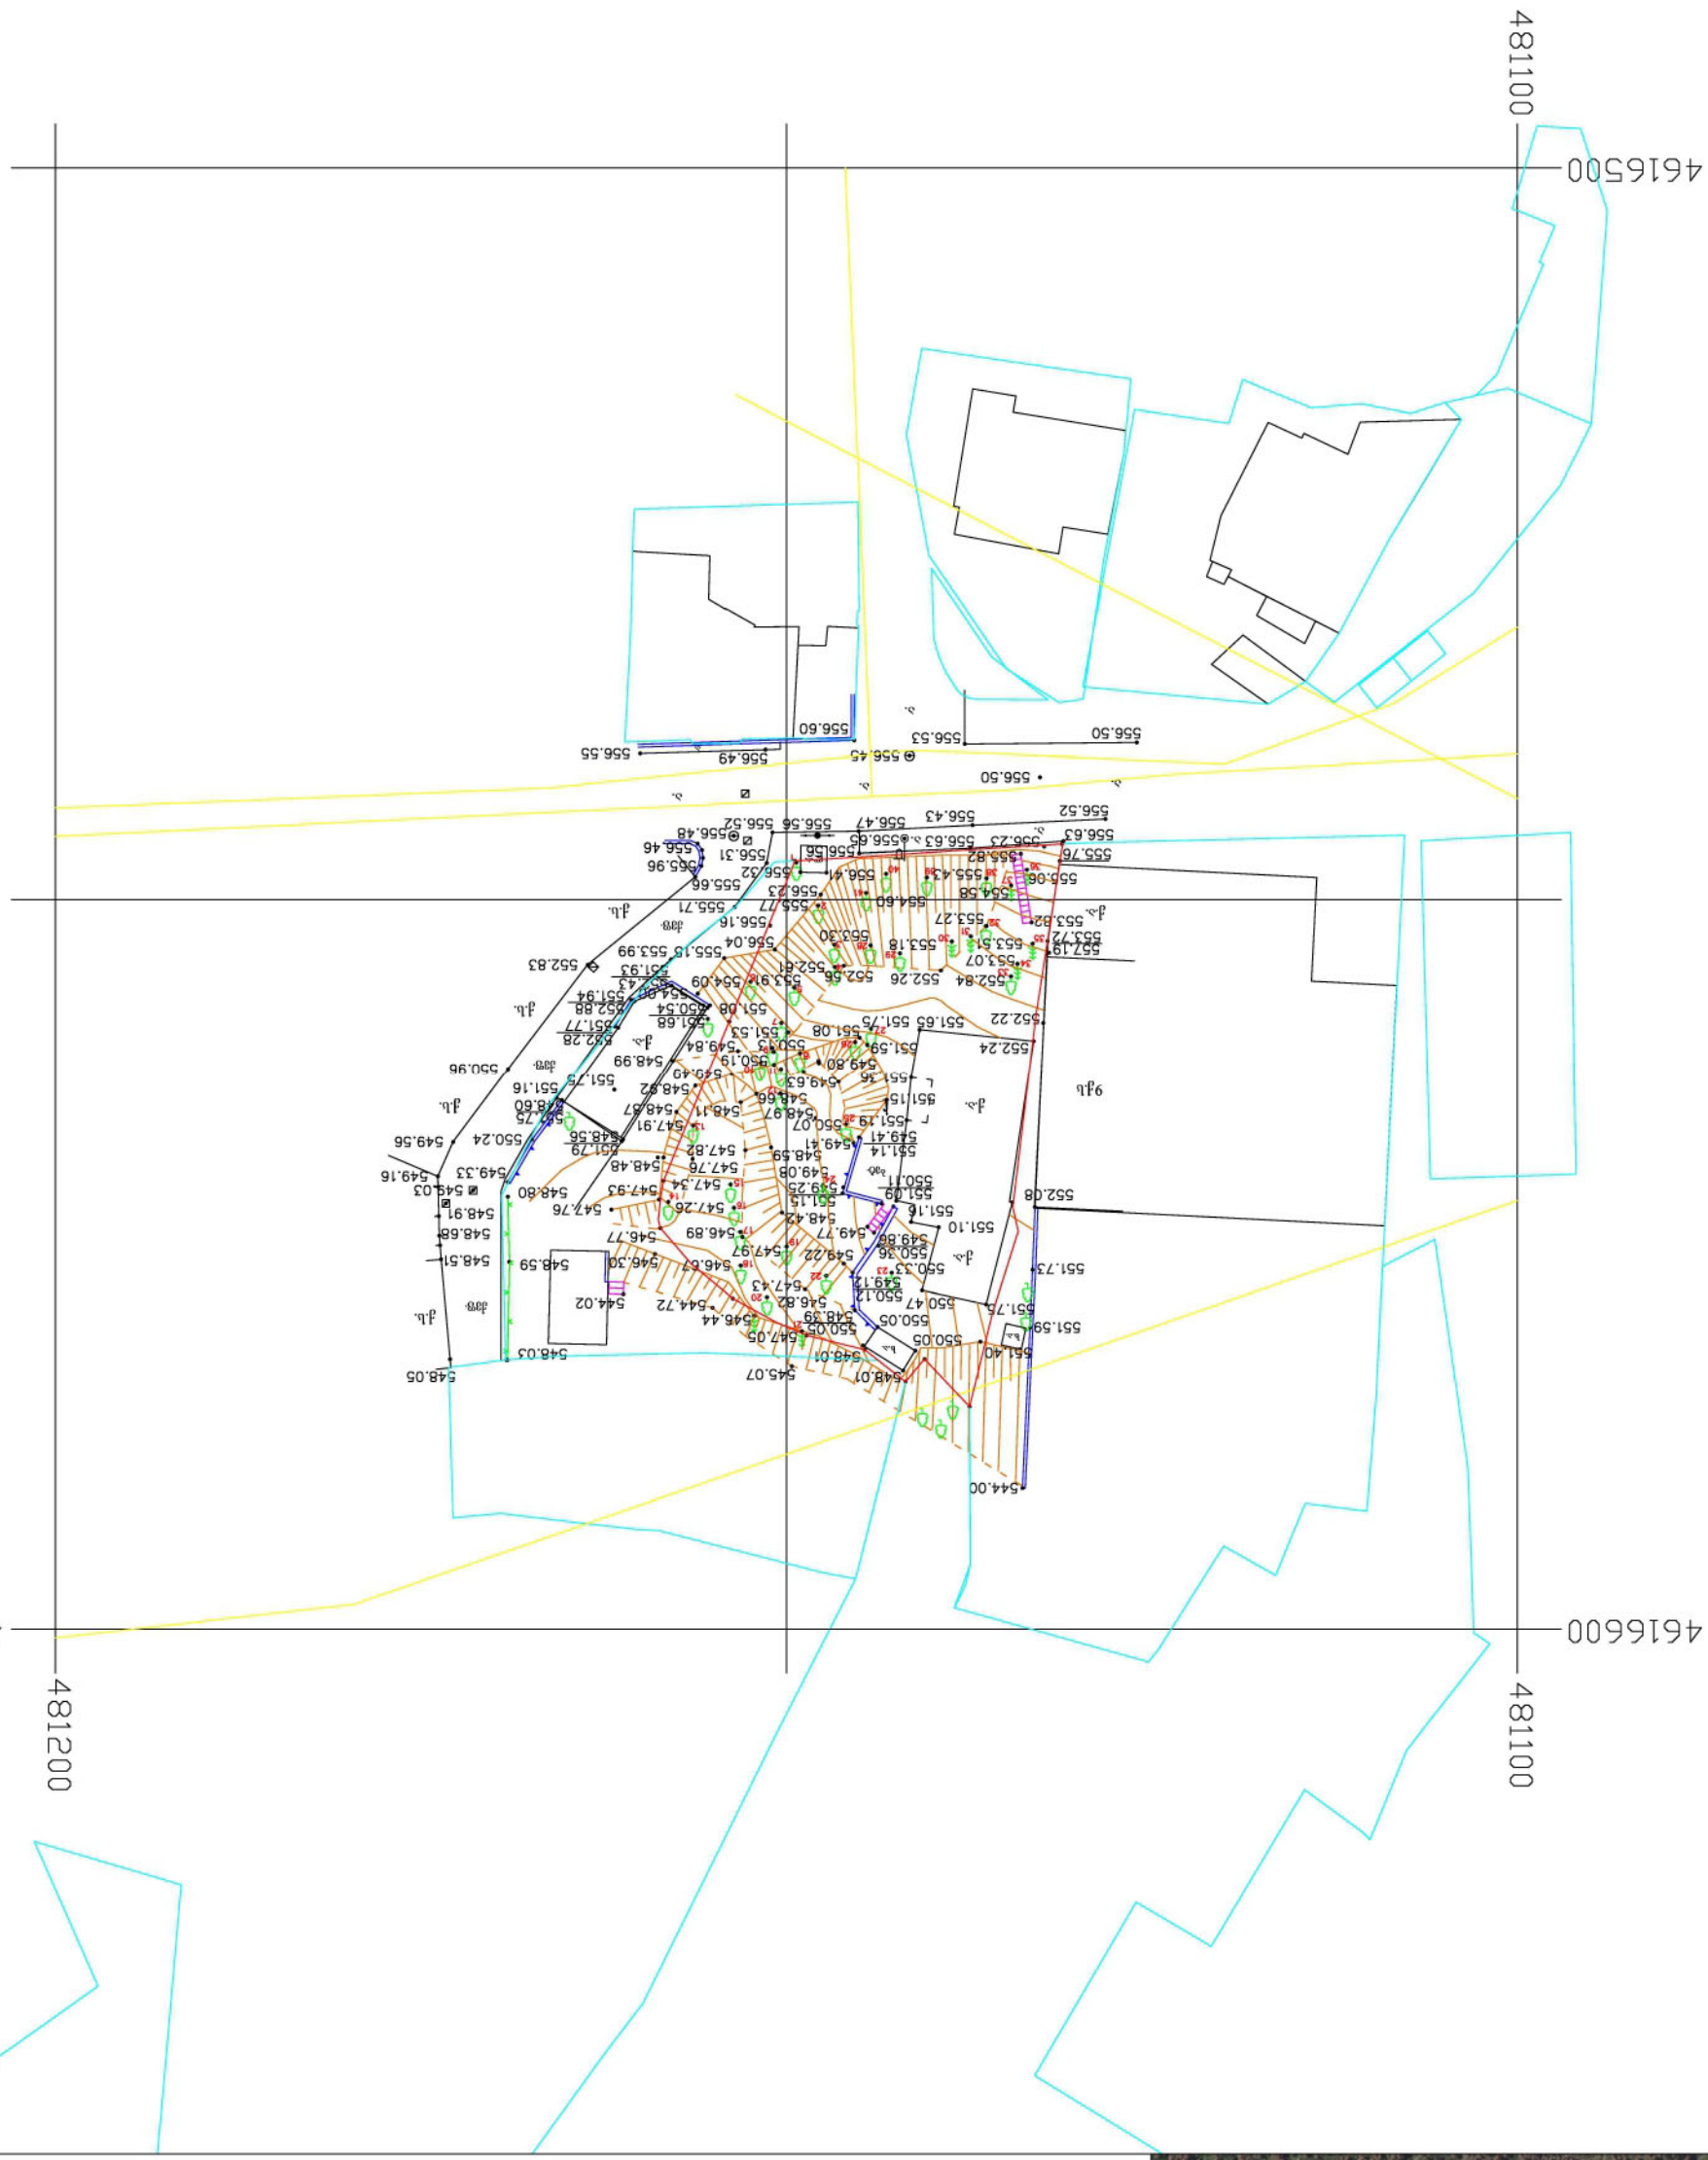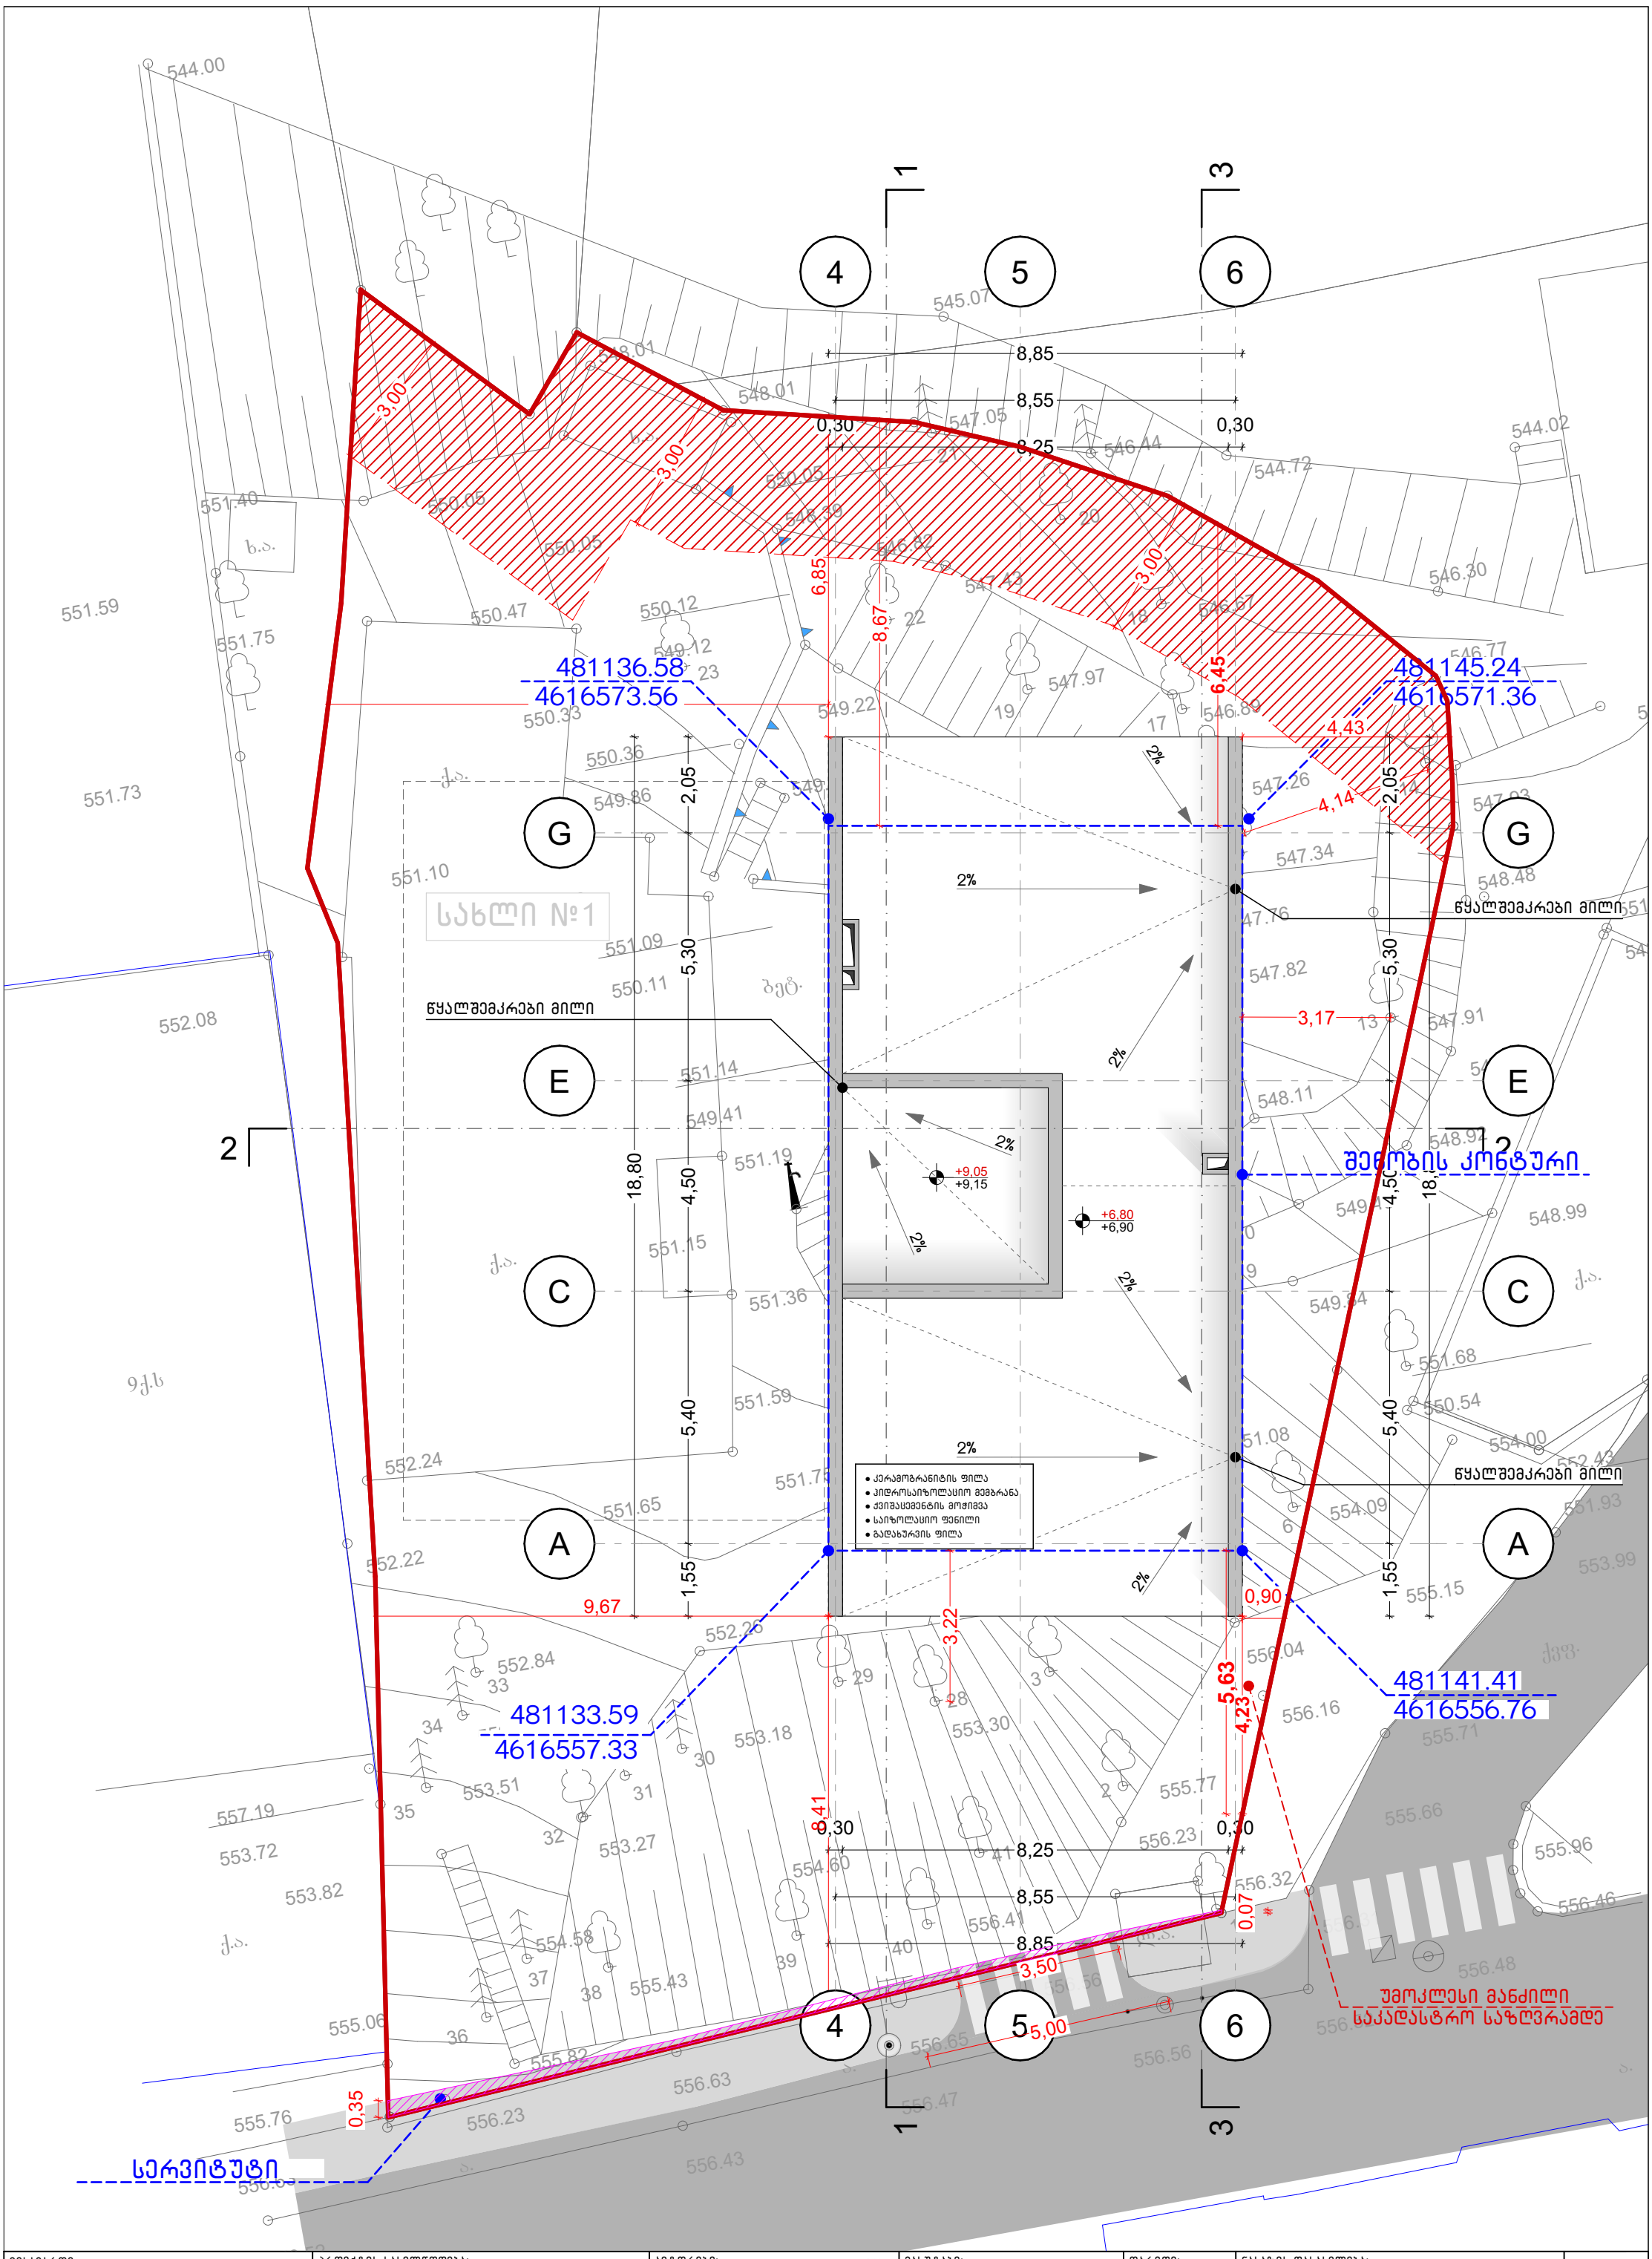

მისამართი: ქალაქი თბილისი, ჟუჩა ზემო ვაკე, N 11 ს/კ 01.15.02.055.020	პროექტის სახელწოდება: ინდივიდუალური ერთბინიანი საცხოვრებელი სახლი	ავტორები:	მასშტაბი: 1:100	თარიღი: აგვისტო	ნახაზის დასახელება: გენ გეგმა	№ A.01.5