
შენობა-ნაგებობისა და შენობა-ნაგებობის ერთეულის გამიჯვნის ნახაზი

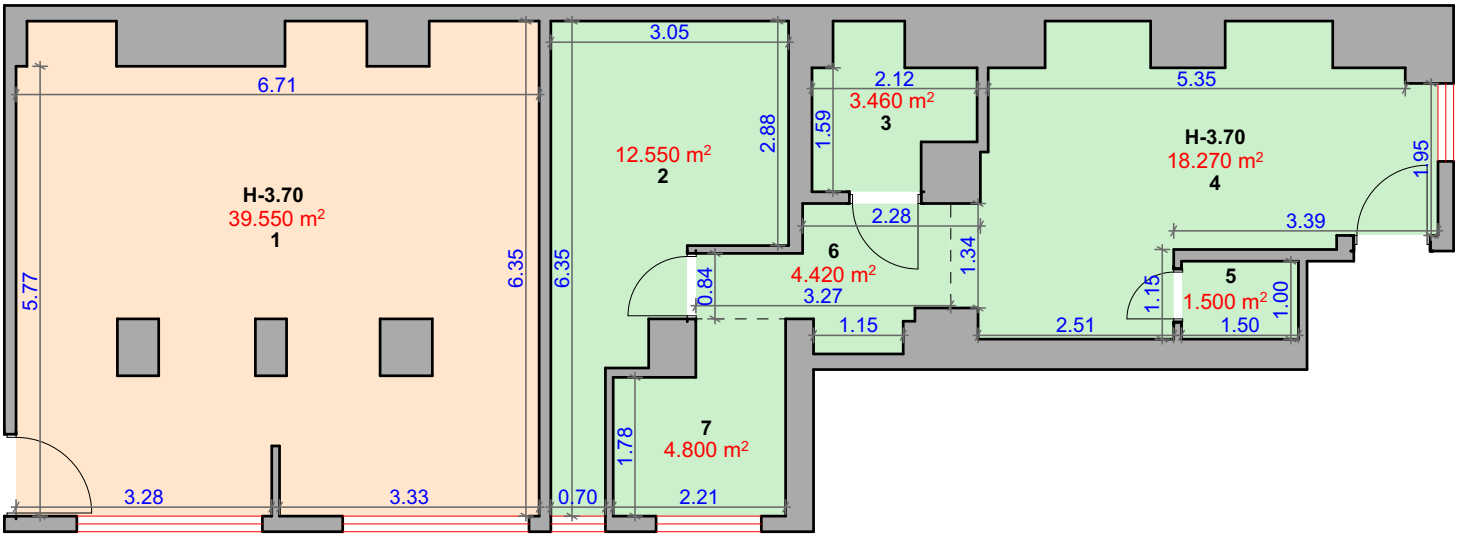

ექსპლიკაცია:

1. სტუდიოს ტიპის ოთახი
2. საძინებელი ოთახი
3. სველი წერტილი
4. მისაღები ოთახი
5. სათავსო
6. დერეფანი
7. სამზარეულო

თამარ გვარიშვილი - 45.00 კვ.მ2

თამარ გვარიშვილი - 39.55 კვ.მ2

პირობითი აღნიშვნები

01/2 შენობა-ნაგებობა, პირობითი ნომერი/სართულიანობა	შახტა
მიწის ნაკვეთის საკადასტრო საზღვარი	0.59 ზომა
ვალდებულება	5.43 m² ფართობი
მშენებარე ნაგებობა	H- 2.7 ჭერის სიმაღლე
საყრდენი კედელი	კიბის უჯრედი
ტიხრები	შეზღუდვა
კარი 1	(საერთაშორისო) სისტემის კოორდ.
კარი 2	5.55 m² აივანი
ფანჯარა	შენიშვნა
კოლონა	

UTM 00'0 00'0

საკადასტრო კოდი:	01.15.05.009.004	ერთეულის კოდი:	01.15.05.009.004.01.008
შენობა N	01/2		
მისამართი:	ქალაქი თბილისი, რუსთაველის ქ. №32, სართული 2, ბინა №8		
შენობა-ნაგებობის ერთეულის დანიშნულება/კატეგორია:	მრავალბინიანი საცხოვრებელი სახლი		
მდგომარეობა:	აშენებული		
ერთეულის ფართობი:	84,55 მ²	ჭერის სიმაღლე:	H-3.70
დაინტერესებული პირი:	თამარ გვარიშვილი 01024012313	ხელმოწერა:	
აზომვაზე უფლებამოსილი პირი:	საბა მაჭარაშვილი 01011094898	ხელმოწერა:	
მასშტაბი:	1:100	თარიღი:	12.10.2026


მოცემული ნახაზი შესრულებულია დამკვეთის მიერ მითითებულ საზღვრებში, დამკვეთის სურვილისამებრ

"MeasureLab"
E-mail: measurelab1@gmail.com
Website: www.measurelab.ge

MeasureLab
ზუსტი აზომვები და ნახაზები

MEASURELAB 01011094898 • საბა მაჭარაშვილი • დ/ბ

შენობა-ნაგებობისა და შენობა-ნაგებობის ერთეულის შიდა აზომვითი ნახაზი

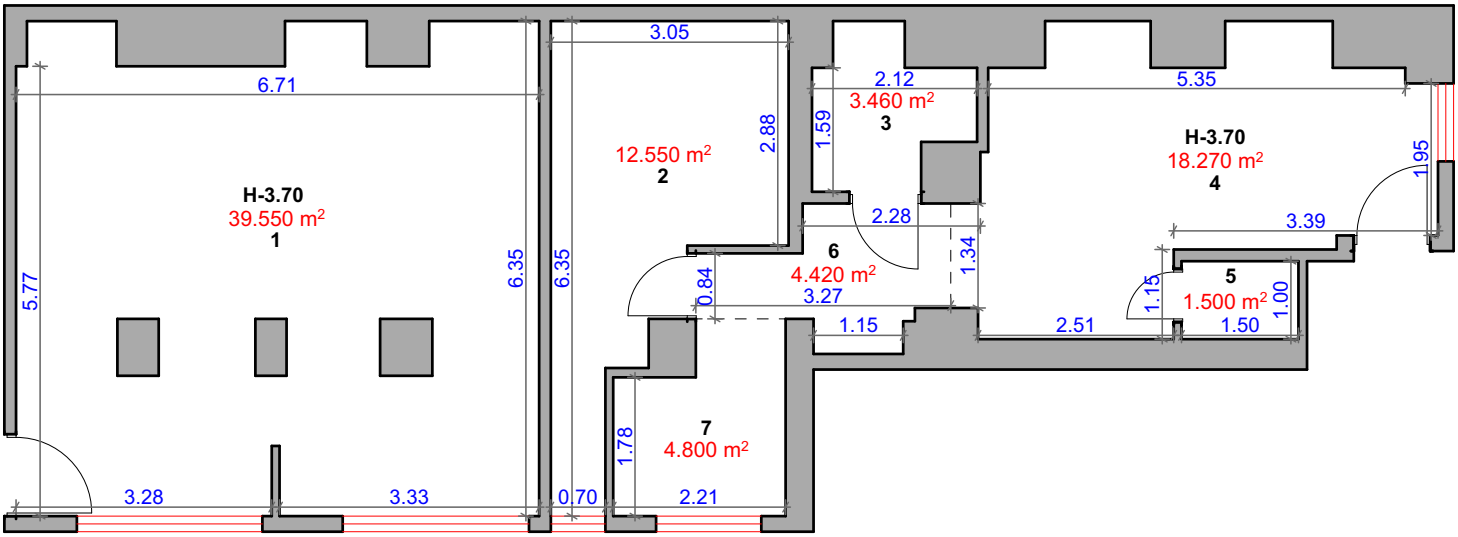

ექსპლიკაცია:

1. სტუდიოს ტიპის ოთახი
2. საძინებელი ოთახი
3. სველი წერტილი
4. მისაღები ოთახი
5. სათავსო
6. დერეფანი
7. სამზარეულო

პირობითი აღნიშვნები

01/2 შენობა-ნაგებობა, პირობითი ნომერი/სართულიანობა	შახტა
მიწის ნაკვეთის საკადასტრო საზღვარი	0.59 ზომა
ვალდებულება	5.43 m² ფართობი
მშენებარე ნაგებობა	H- 2.7 ჭერის სიმაღლე
საყრდენი კედელი	კიბის უჯრედი
ტიხრები	შეზღუდვა
კარი 1	(საერთაშორისო) სისტემის კოორდ.
კარი 2	5.55 m² აივანი
ფანჯარა	00.0 00.0 UTM
კოლონა	შენიშვნა

საკადასტრო კოდი:	01.15.05.009.004	ერთეულის კოდი:	01.15.05.009.004.01.008
შენობა N	01/2		
მისამართი:	ქალაქი თბილისი, რუსთაველის ქ. №32, სართული 2, ბინა №8		
შენობა-ნაგებობის ერთეულის დანიშნულება/კატეგორია:	მრავალბინიანი საცხოვრებელი სახლი		
მდგომარეობა:	აშენებული		
ერთეულის ფართობი:	84,55 მ²	ჭერის სიმაღლე:	H-3.70
დაინტერესებული პირი:	თამარ გვარიშვილი 01024012313	ხელმოწერა:	
აზომვაზე უფლებამოსილი პირი:	საბა მაჭარაშვილი 01011094898	ხელმოწერა:	
მასშტაბი:	1:100	თარიღი:	12.10.2026

მოცემული ნახაზი შესრულებულია დამკვეთის მიერ მითითებულ საზღვრებში, დამკვეთის სურვილისამებრ

"MeasureLab"
E-mail: measurelab1@gmail.com
Website: www.measurelab.ge

MeasureLab
ზუსტი აზომვები და ნახაზები

MEASURELAB 01011094898 • საბა მაჭარაშვილი • 0/0