შ.პ.ს. "კირკიტაძე და კომპანია-2"

ქ. თბილისი, პეკინის ქ. №27 ტ: 2 37 23 00; 2 37 46 49 მობ: 5 99 56 22 76

L.T.D "KIRKITADZE & COMPANY-2"

Tbilisi. Pekini str. #27 tel: 2 37 23 00; 2 37 46 49 mob: 5 99 56 22 76

ქალაქი თბილისი, გზატკეცილი კახეთი, შპს "ელსავაკოს" მიმდებარედ (ს/კ: 01.19.13.001.018)
მოქ. როინ ლობჟანიძის (პ/ნ: 12002000326) საკუთრებაში არსებული 500 კვ.მ. არასასოფლო-სამეურნეო
დანიშნულების მიწის ნაკვეთის და მისი მიმდებარე ტერიტორიის ტოპოგრაფიული

გეგმა

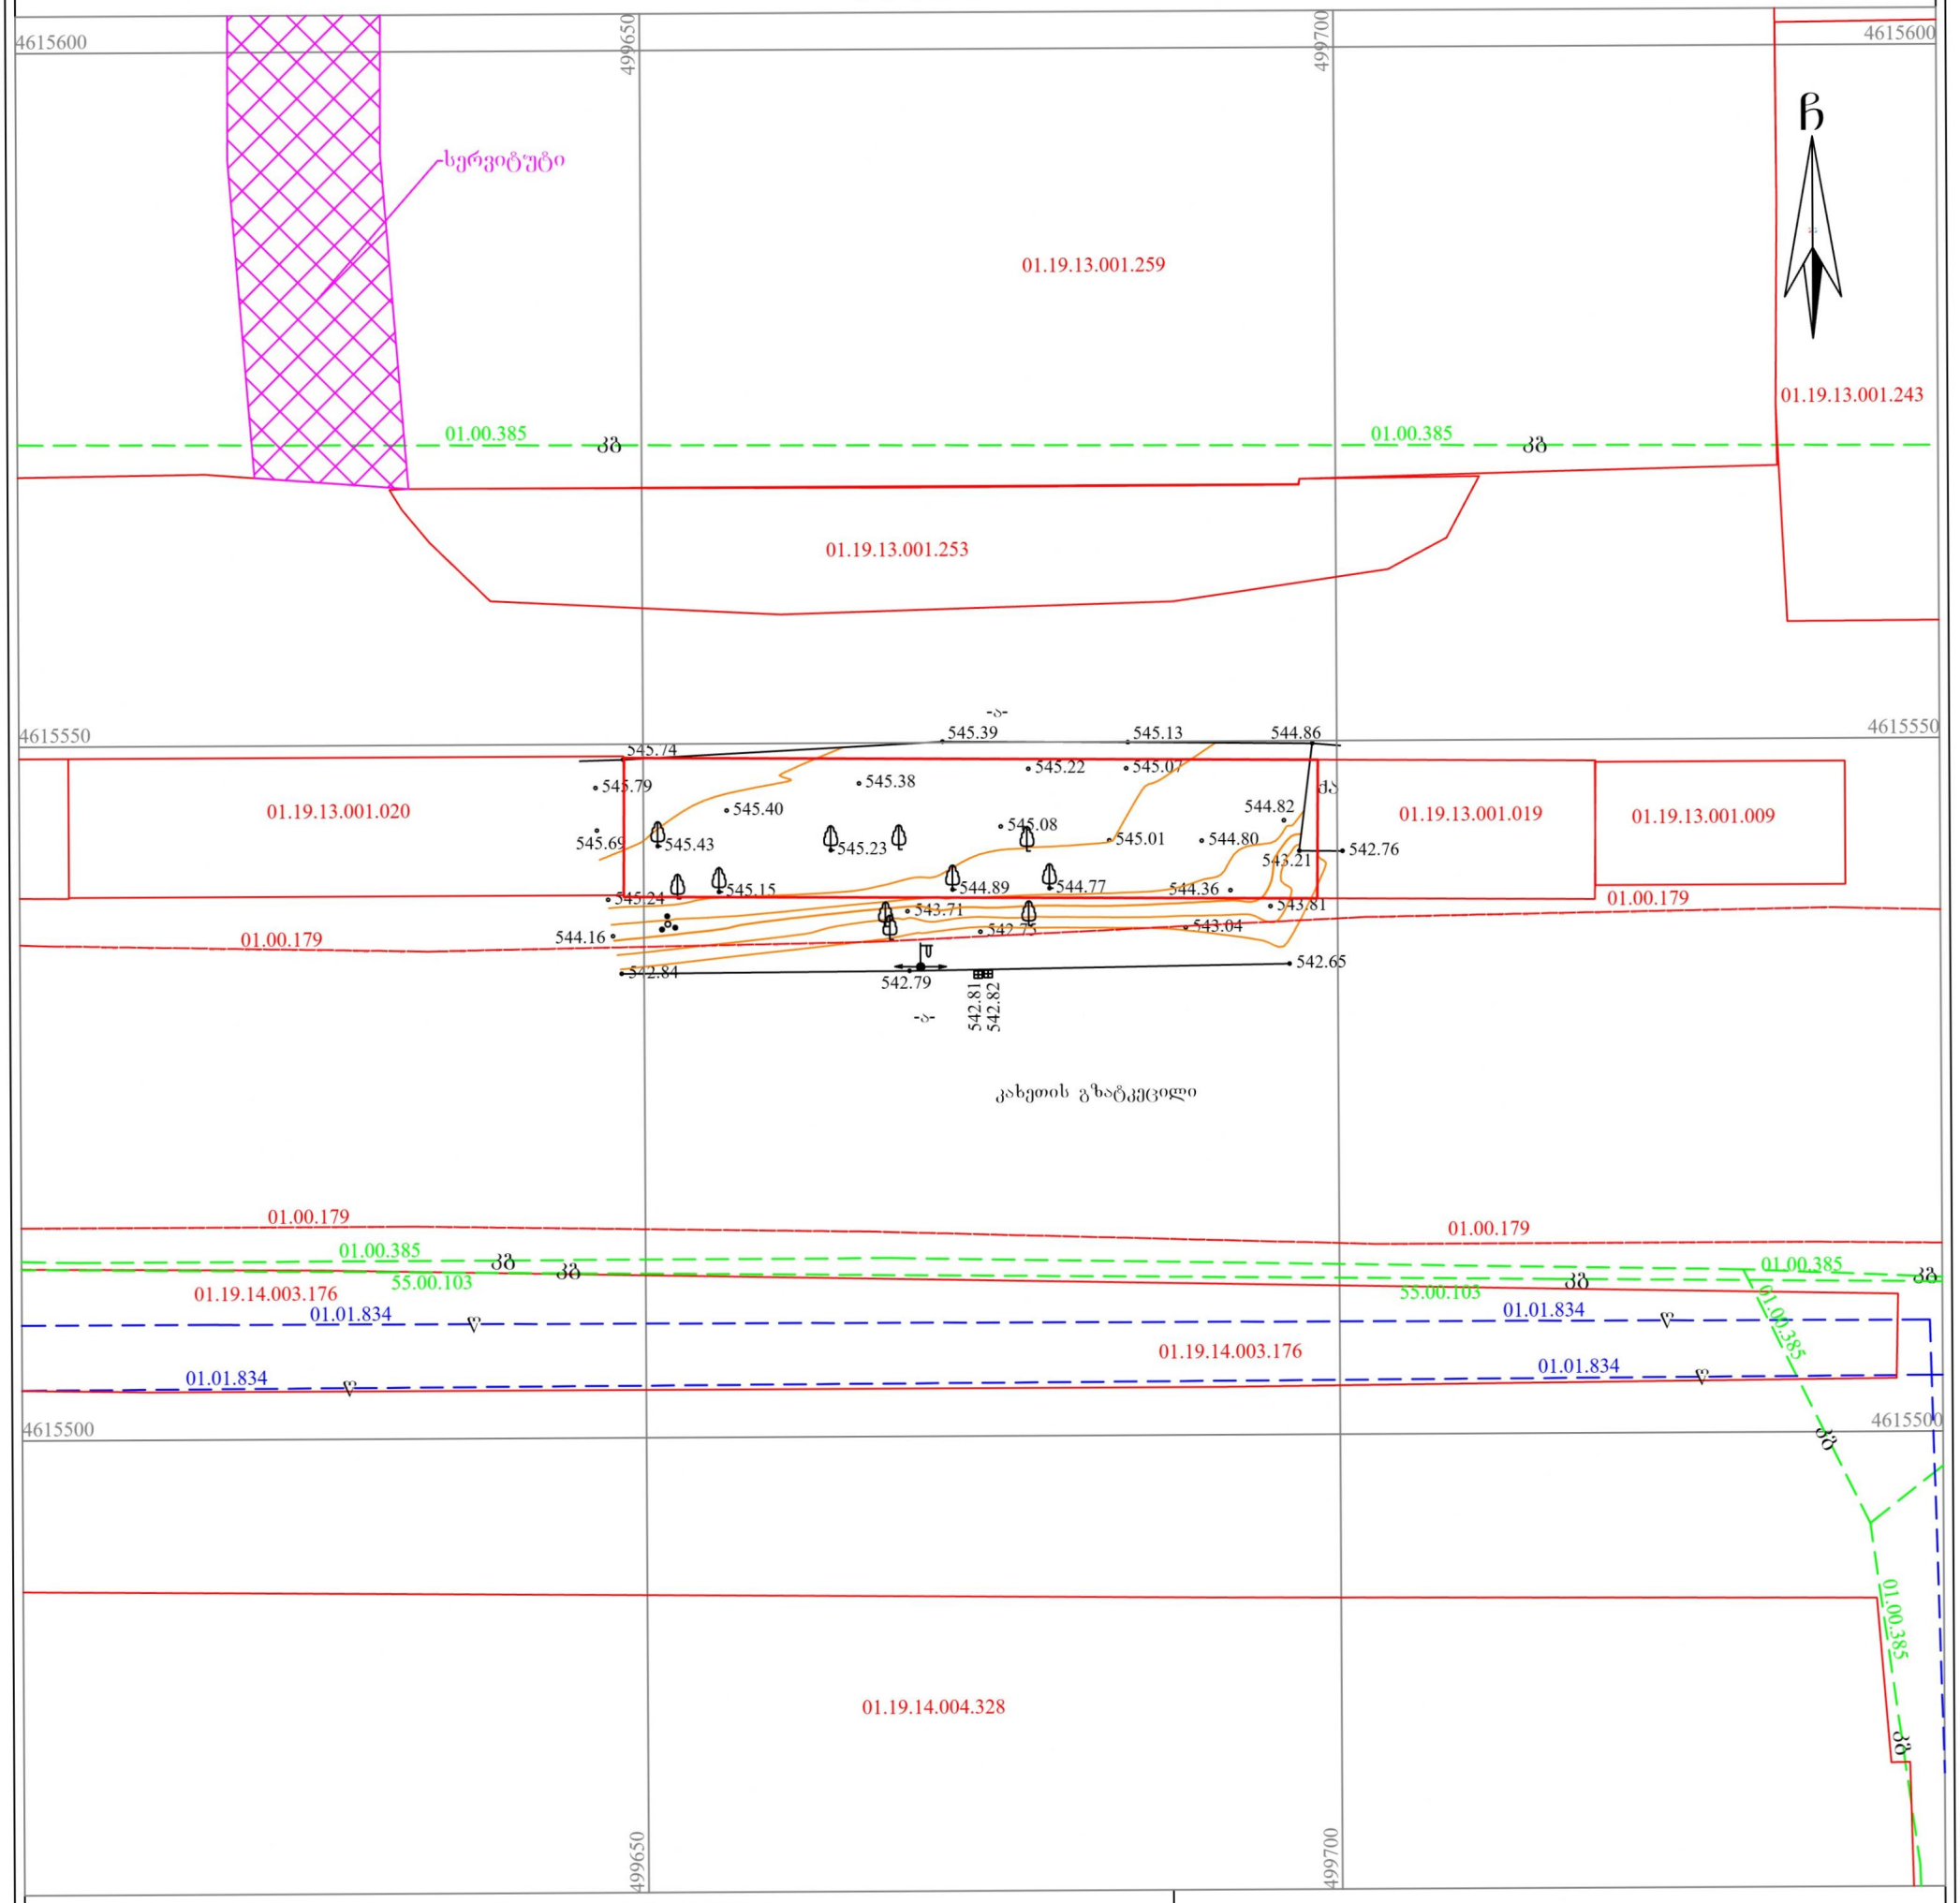

პირობითი აღნიშვნები

WGS 1984-ის კოორდინატთა სისტემის UTM პროექცია

გზა ასფალტის	
ფოთლოვანი ხე	
ბუჩქოვანი მცენარე	
განათების ლით. ბოძი	
სანიაღვრე ჭა	
1002.82 სიმაღლის ნიშნული	
მთავარი იზოჰიფსი	
დამხმარე იზოჰიფსი	
01.17.14.001.229	საკადასტრო საზღვარი, საკადასტრო კოდი
01.00.038, 01.00.287, 01.00.086	ხაზოვანი ნაგებობა, საკადასტრო კოდი
ტ	წყალგაყვანილობა
კბ	კავშირგაბმულობა
	ელ. ქსელები

შ.პ.ს. "კირკიტაძე და კომპანია-2" (ს/კ405831943)

ქ. თბილისი, პეკინის ქ. №27 ტ: 2 37 23 00; 2 37 46 49 მობ: 5 99 56 22 76

L.T.D "KIRKITADZE & COMPANY-2"

Tbilisi. Pekini str. #27 tel: 2 37 23 00; 2 37 46 49 mob: 5 99 56 22 76

www. kirkitadze.ge kirkitadze@mail.ru

დირექტორი:		რ. კირკიტაძე
აზომა:		პ. ცხვედიაშვილი
დახაზა:		მ. ბულულაშვილი
მასშტაბი: 1:500		13.11.2026წ.

შენიშვნა: 1) ——— გეგმაზე დატანილია საჯარო რეესტრში რეგისტრირებული ნაკვეთის საზღვრები

2) ვინაიდან გეგმაზე დატანილია მხოლოდ რეგისტრირებული მიწისქვეშა კომუნიკაციები მათი მდებარეობების დაზუსტება მოხდეს ყველა კომუნიკაციის წარმომადგენლებთან