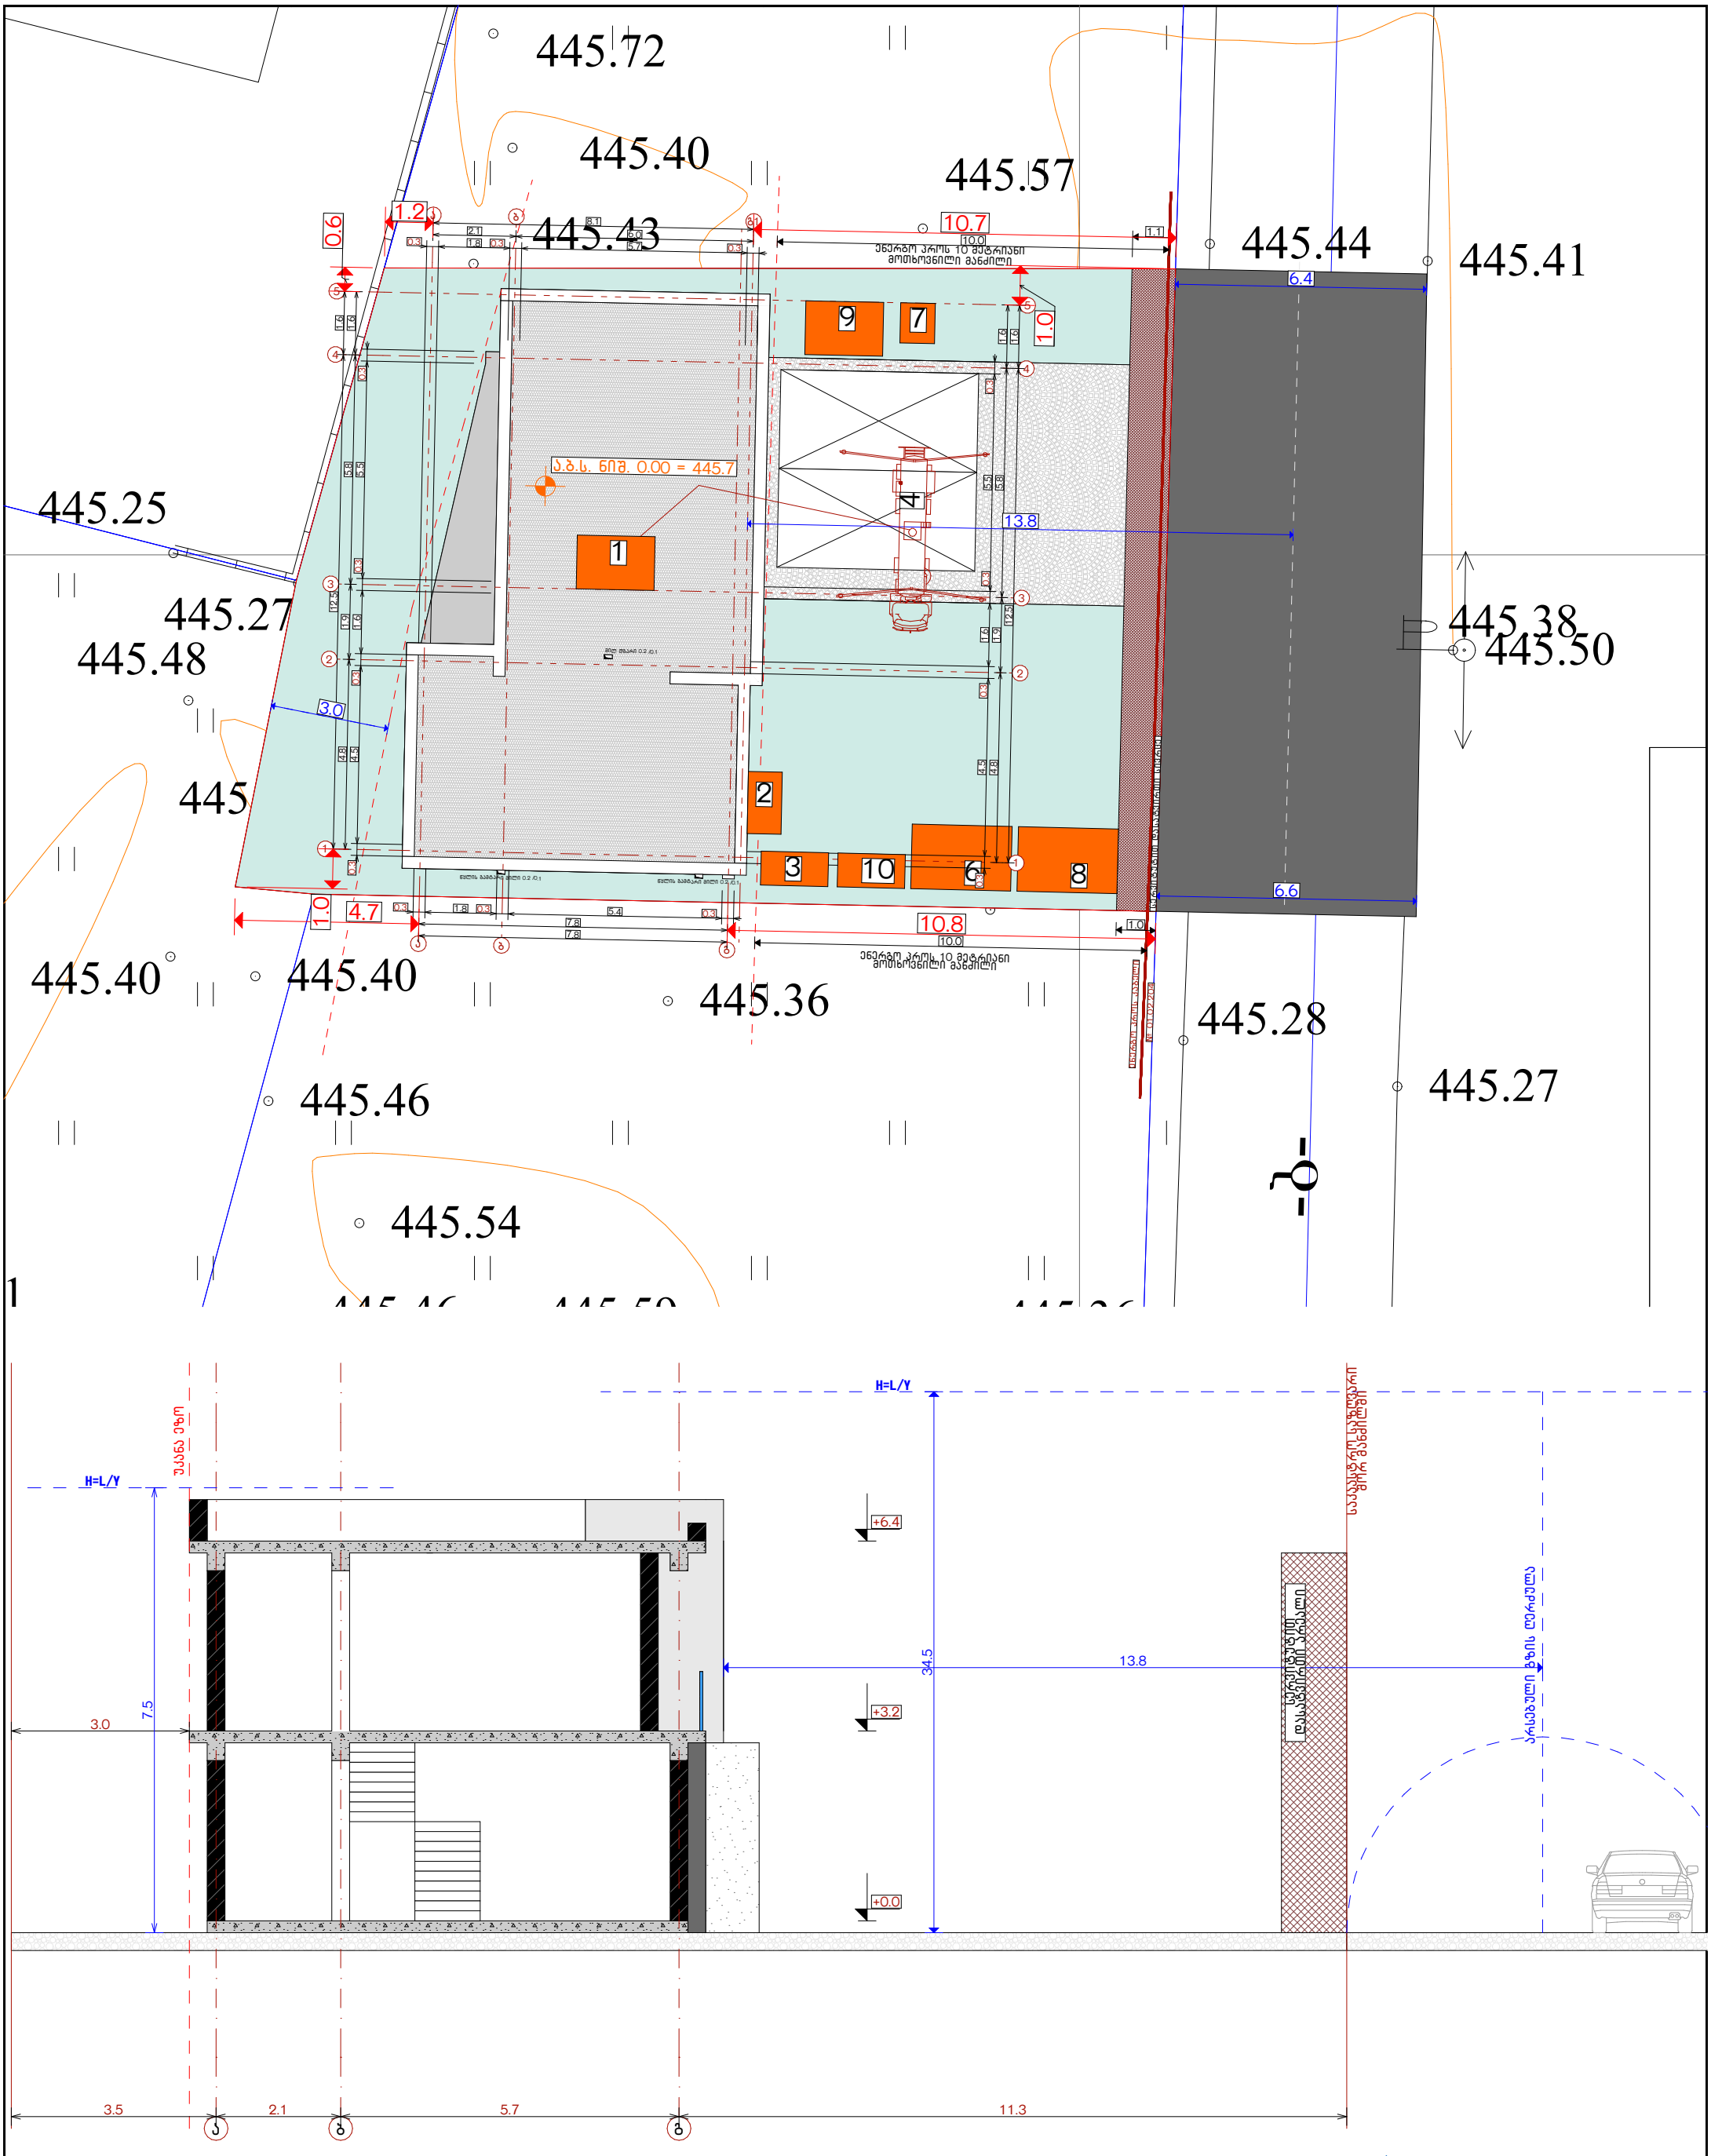

სიმაღლის განმსაზღვრელი სხივის გამომთველი ფორმულა

H - განსაზღვრული სიმაღლე	1. H= L/Y
L - მანძილი გძის ღერძულიდან შენობის ძირითად ფასადამდე	
Y - განსაზღვრული კოეფიციენტი	
0.25 (სამრეწველო ზონებისთვის)	
0.35 (საზოგადოებრივ-საქმიანო ზონებისთვის)	
0.4 (ყველა სხვა ზონისათვის)	

პროექტის სახელწოდება და მისამართი:
ერთ ბინიანი საცხოვრებელი სახლი
ქალაქი თბილისი, სოფელი დიღომი, ლუარსაბ ანდრონიკაშვილის ქუჩა ს.კ. : 01.72.14.370.089

დამკვეთი:
შ.პ.ს. "ანთაგი 2024" საიდენთიფიკაციო : 405730525

საპროექტო ორგანიზაცია:
"ოპიზერს ხურო"
Architectural and construction company
O p i z e r s k h u r o საიდენთიპიკაციო: 404732312
მისამართი: ქ.თბილისი, ნ. რამიშვილის ქ. №35
Address: Tbilisi, N. Ramishvili Street #35 @ info@Opizers.ge

ორგანიზაციის დირექტორი	ჯ.ჩიკვაიძე	
პროექტის ავტორი	შ.პ.ს. ოპიზერს	404588558
მთავარი არქიტექტორი	ჯ.ჩიკვაიძე	
შემსრულებელი არქიტექტორი		
მთავარი კონსტრუქტორი	თ.მორალიშვილი	
შემსრულებელი კონსტრუქტორი	თ.მორალიშვილი	

ნახაზის დასახელება	
თარიღი	2026
ფორმატი	A3
გვერდი	
მასშტაბი	