
საქართველო

ქალაქი თბილისი, სოფელი თელეთი 582მ² სასოფლო-სამეურნეო
დანიშნულების ს/კ-ით (81.03.12.877) მიწის ნაკვეთის ტოპოგრაფიული გეგმა

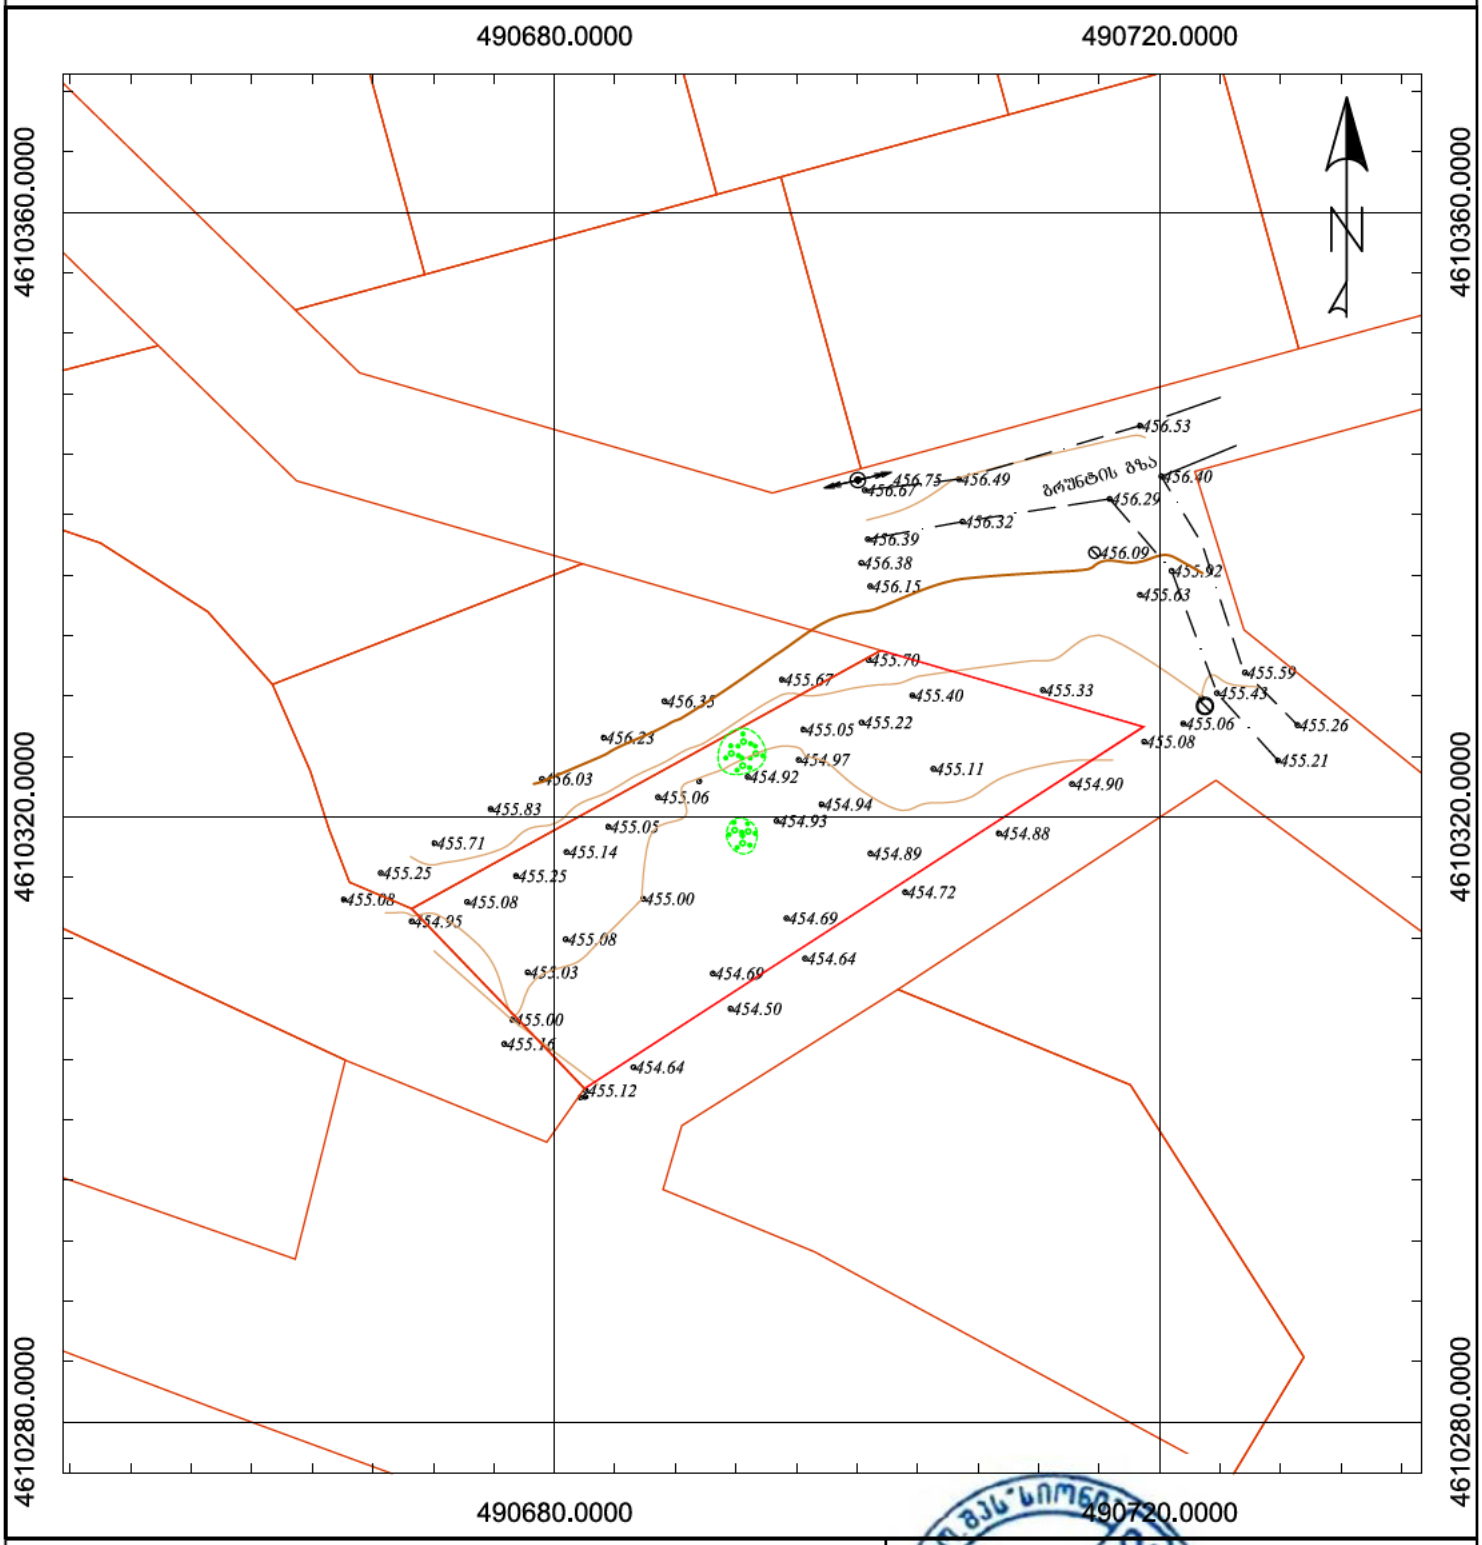

პირობითი აღნიშვნები

WGS 1984 -ის კოორდინატთა სისტემის UTM პროექცია

ძა	საცხ. შენობა	ბორდიული	ჭიშკარი
ძა	არასაცხ. შენობა	ხის საშენებელი ღობე	ბეტონი
	ფარდული	ლობე	წყალგაყვანილობა
	მშენებარე შენობა	ქვის კედელი	გაზი
	სერვიტუტი	საყრდენი კედელი	კანალიზაცია
	ხეები	ფლატე	სანიაღვრე
	გარე განათება	რკინიგზა	ქავშირგაბმულობა
		სამეთვალყურეო ჭაბი	ელ. ქსელები
		ელ. გადამცემი ბაზი	გათბობა

შენიშვნა: 1) რეგისტრირებული მიწის ნაკვეთის საკადასტრო საზღვარი
2) მიწისქვეშა კომუნიკაციები დატანილია რეგისტრირებული მონაცემებიდან
2) მიწის სამუშაოების შესრულებისას შეატყობინეთ კომუნიკაციის წარმომადგენლებს

შპს "ᲒᲝᲚᲓᲔᲚᲘ" ს/ნ: 400230772
ელ. ფოსტა;
td.sioni.group@gmail.com
მობ: 599 61 [illegible]21

დირექტორი:		ლ. ვეზდენი
აზომა:		ქ. არღველიანი
დახაზა:		ქ. არღველიანი
დამკვეთი:		
მაშტაბი: 1:500		24.09.2026წ.