


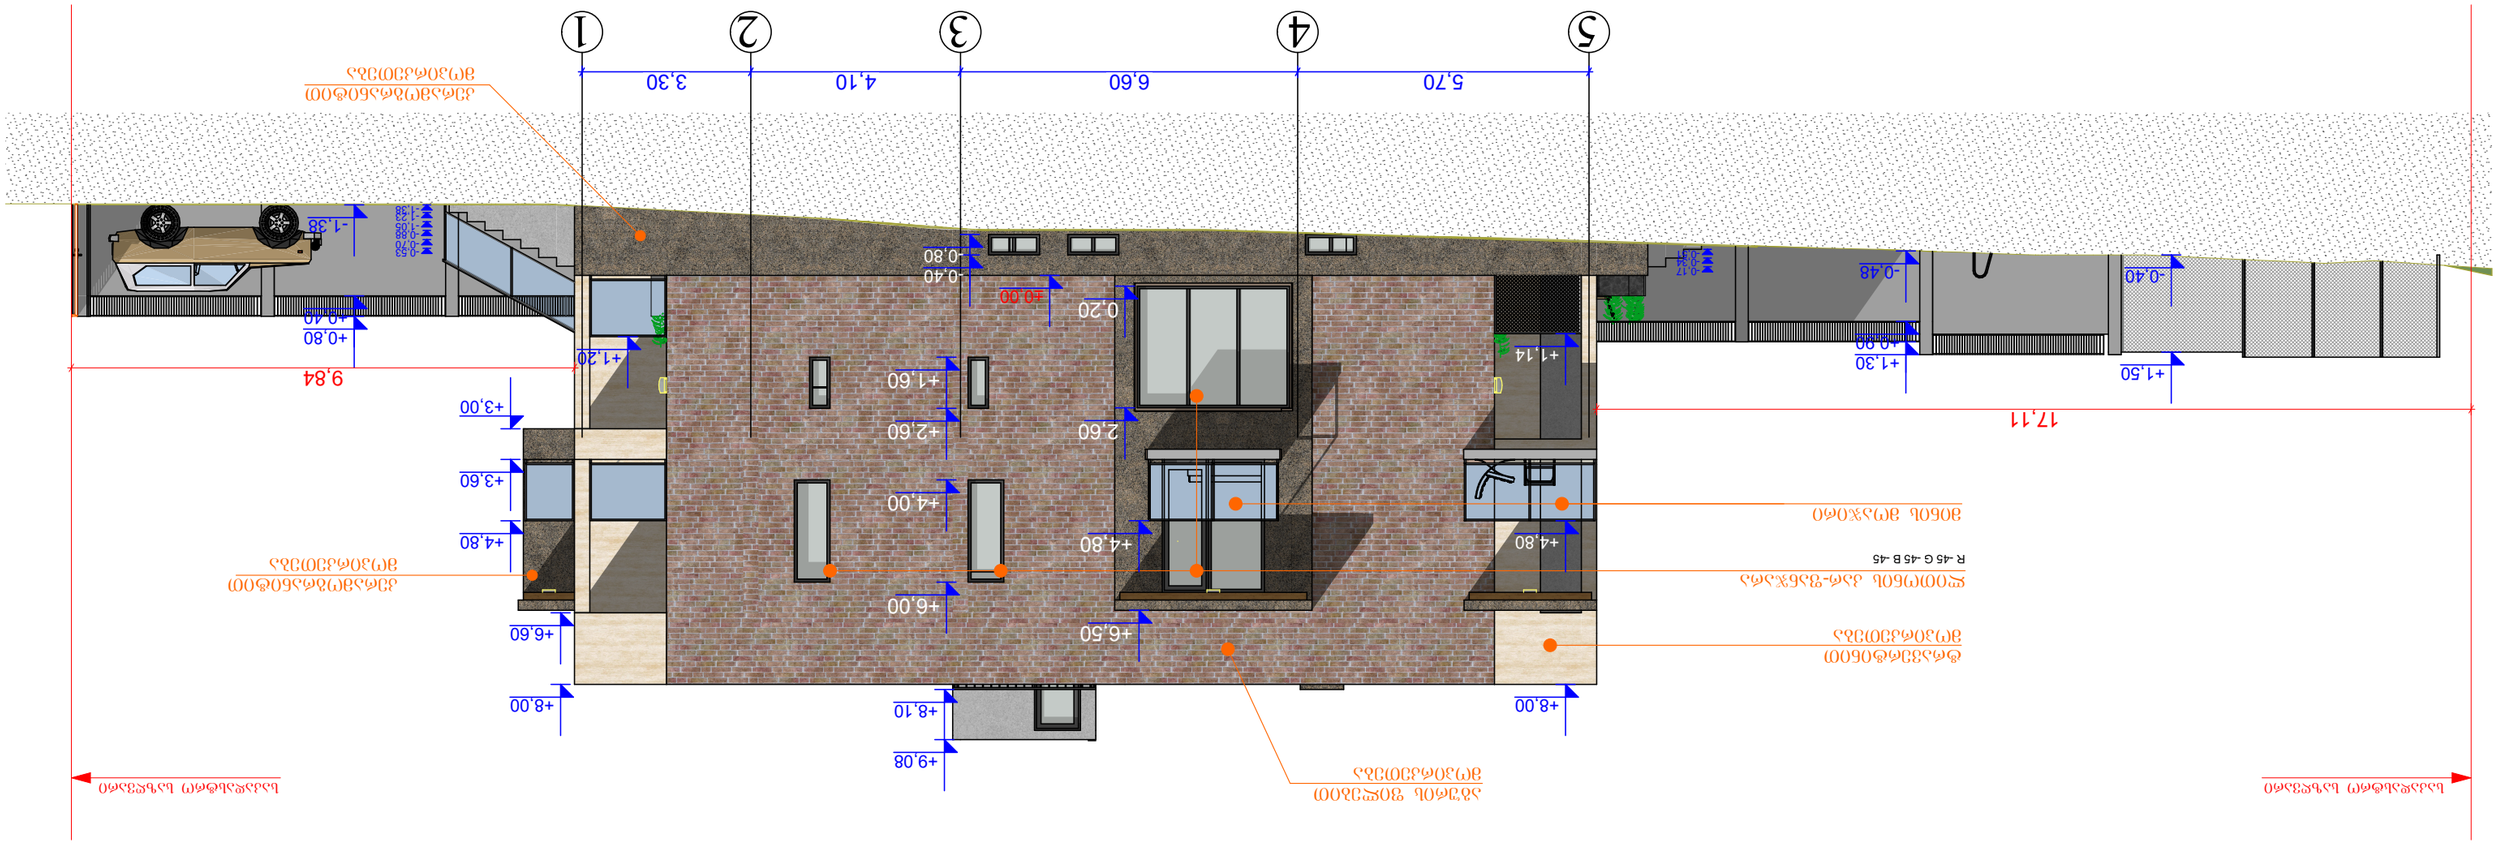
1
2
3
4
5
3.30
4.10
6.60
5.70
-0.40
+1.50
-0.48
+1.30
+0.00
+1.14
-0.40
-0.80
±0.00
0.20
+1.60
+2.60
2.60
+4.00
+4.80
+6.50
+6.00
+8.10
+9.08
+8.00
+6.60
+4.80
+3.60
+3.00
+1.20
9.84
+0.80
+0.40
-1.38

ფასადი 4
მ 1:100

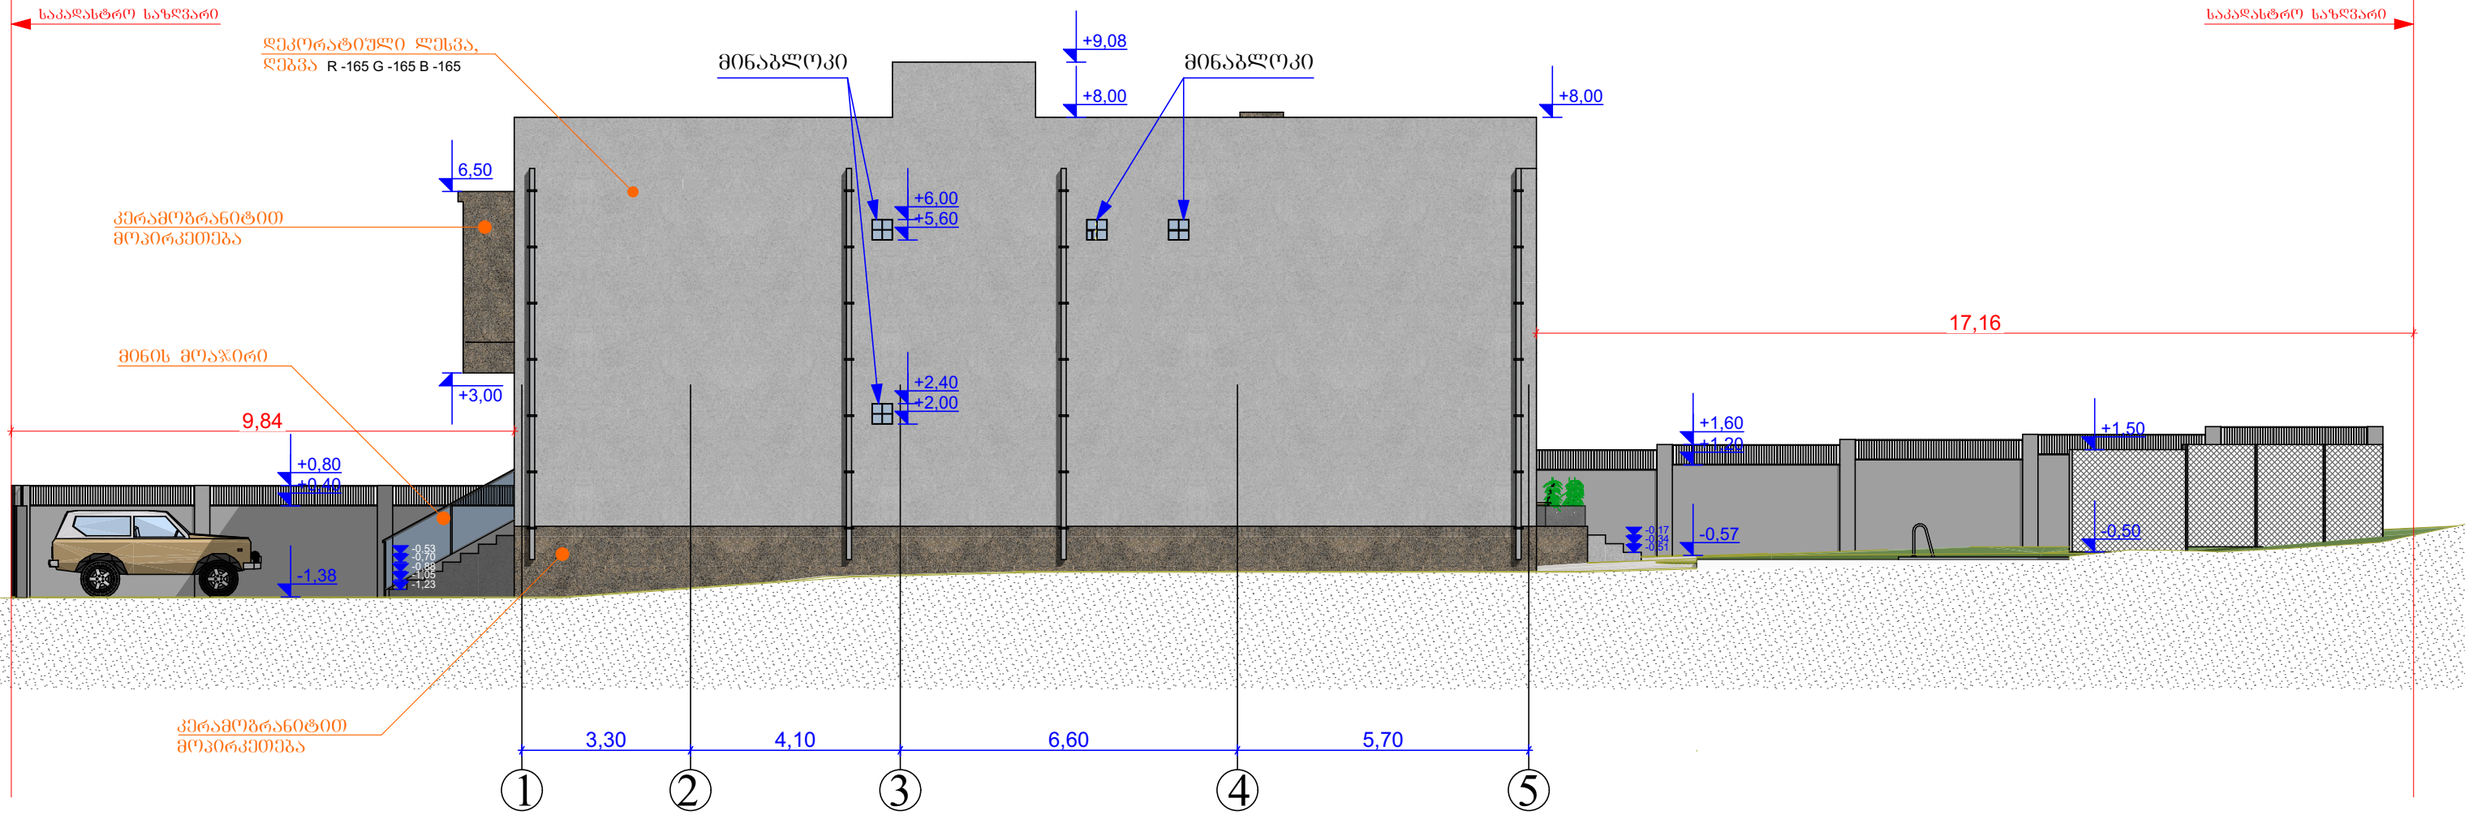

			მისამართი: ქალაქი თბილისი, სოფელი დიღომი, ტარიელის ქუჩა, № 39 ს/კ 01.72.14.038.238			
			პროექტის სახელწოდება:	ინდივიდუალური ერთბინიანი საცხოვრებელი სახლის პროექტი		
არქიტექტორი		მ. როსტომაშვილი	ნახაზის სახელწოდება:	ფასადი 4		
დამკვეთი		ი. მოდებაძე	ფურცელი	რაოდენობა	მასშტაბი	თარიღი 2025 წ.

კარ-ფანჯრების მარკირება
-2,60 ნიშნულზე
მ 1:100

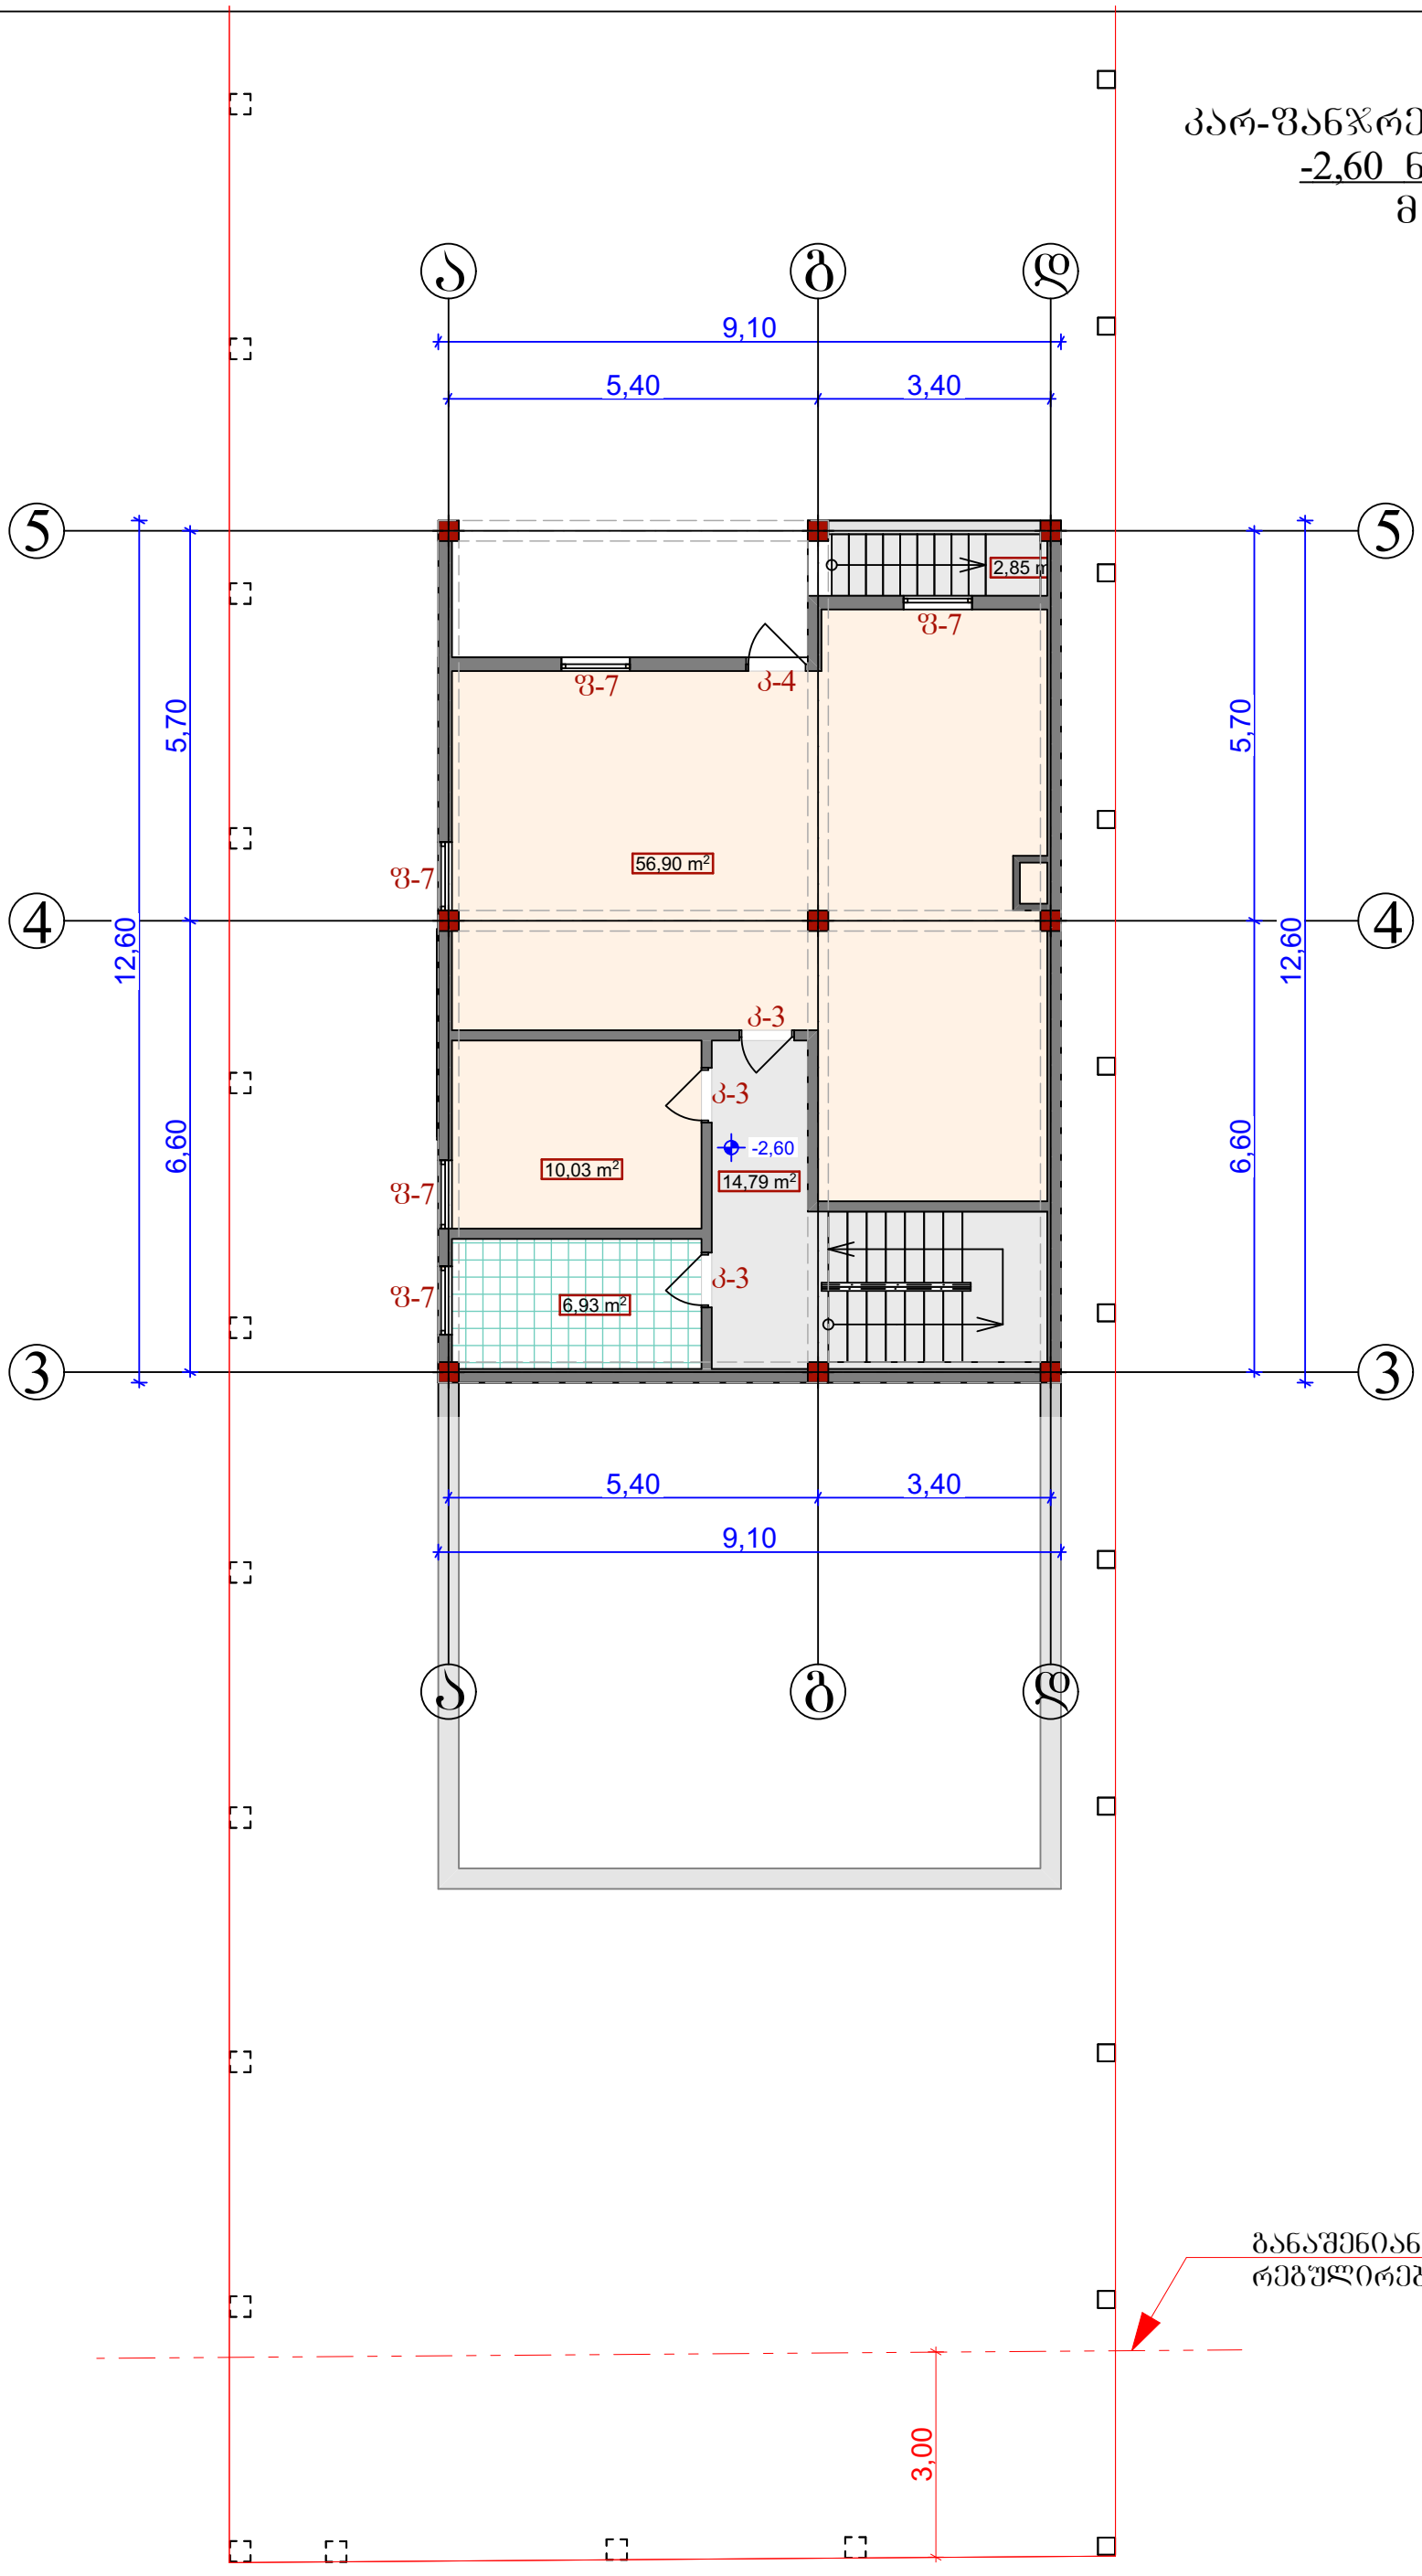

			მისამართი: ქალაქი თბილისი, სოფელი დიღომი, ტარიელის ქუჩა, № 39 ს/კ 01.72.14.038.238
			პროექტის სახელწოდება: ინდივიდუალური ერთბინიანი საცხოვრებელი სახლის პროექტი
არქიტექტორი		მ. როსტომაული	ნახაზის სახელწოდება: ბებმა **-2,60** ნიშნულზე
დამკვეთი		ი. მოდებაძე	შკალა / რაოდენობა / მასშტაბი / თარიღი 2025 წ.

კარ-ფანჯრების მარკირება
±0,00 ნიშნულზე
მ 1:100

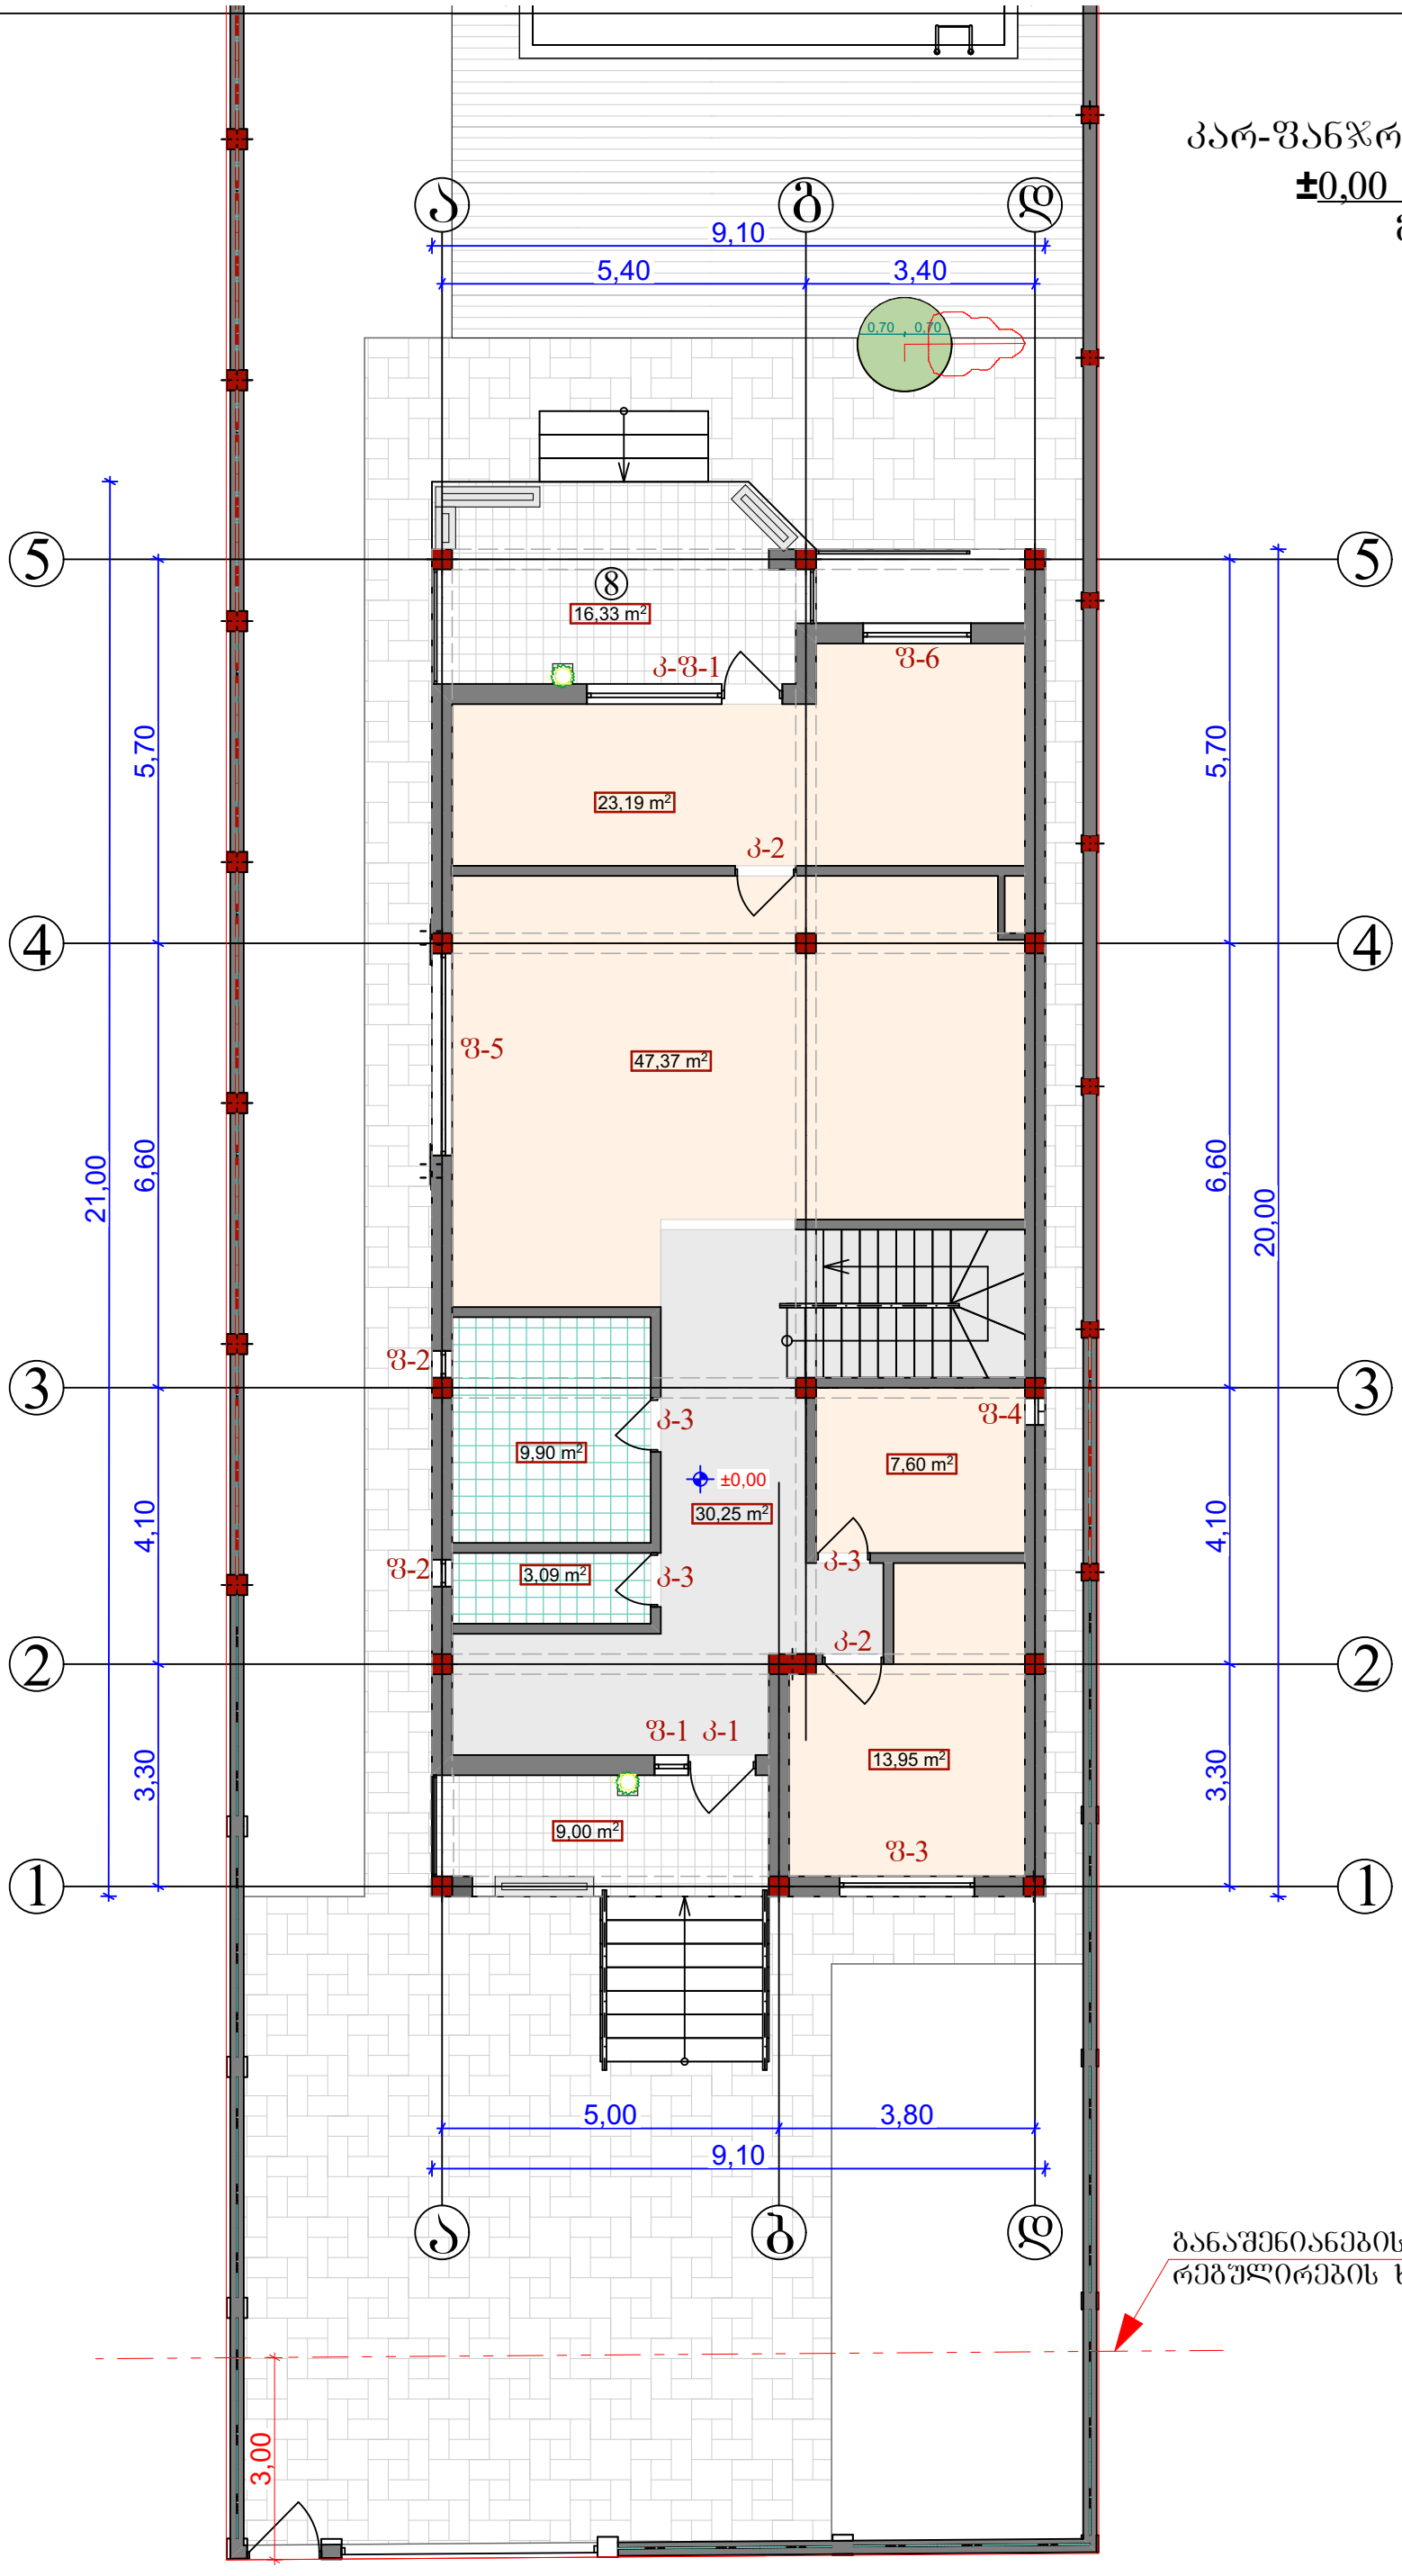

			მისამართი: ქალაქი თბილისი, სოფელი დიღომი, ტარიელის ქუჩა, № 39 ს/კ 01.72.14.038.238
			პროექტის სახელწოდება: ინდივიდუალური ერთბინიანი საცხოვრებელი სახლის პროექტი
არქიტექტორი		მ. როსტომაული	ნახაზის სახელწოდება: გეგმა **0.00** ნიშნულზე
დამკვეთი		ი. მოდებაძე	შურცელი / რაოდენობა / მასშტაბი / თარიღი 2025 წ.

კარ-ფანჯრების მარკირება
მ 1:100

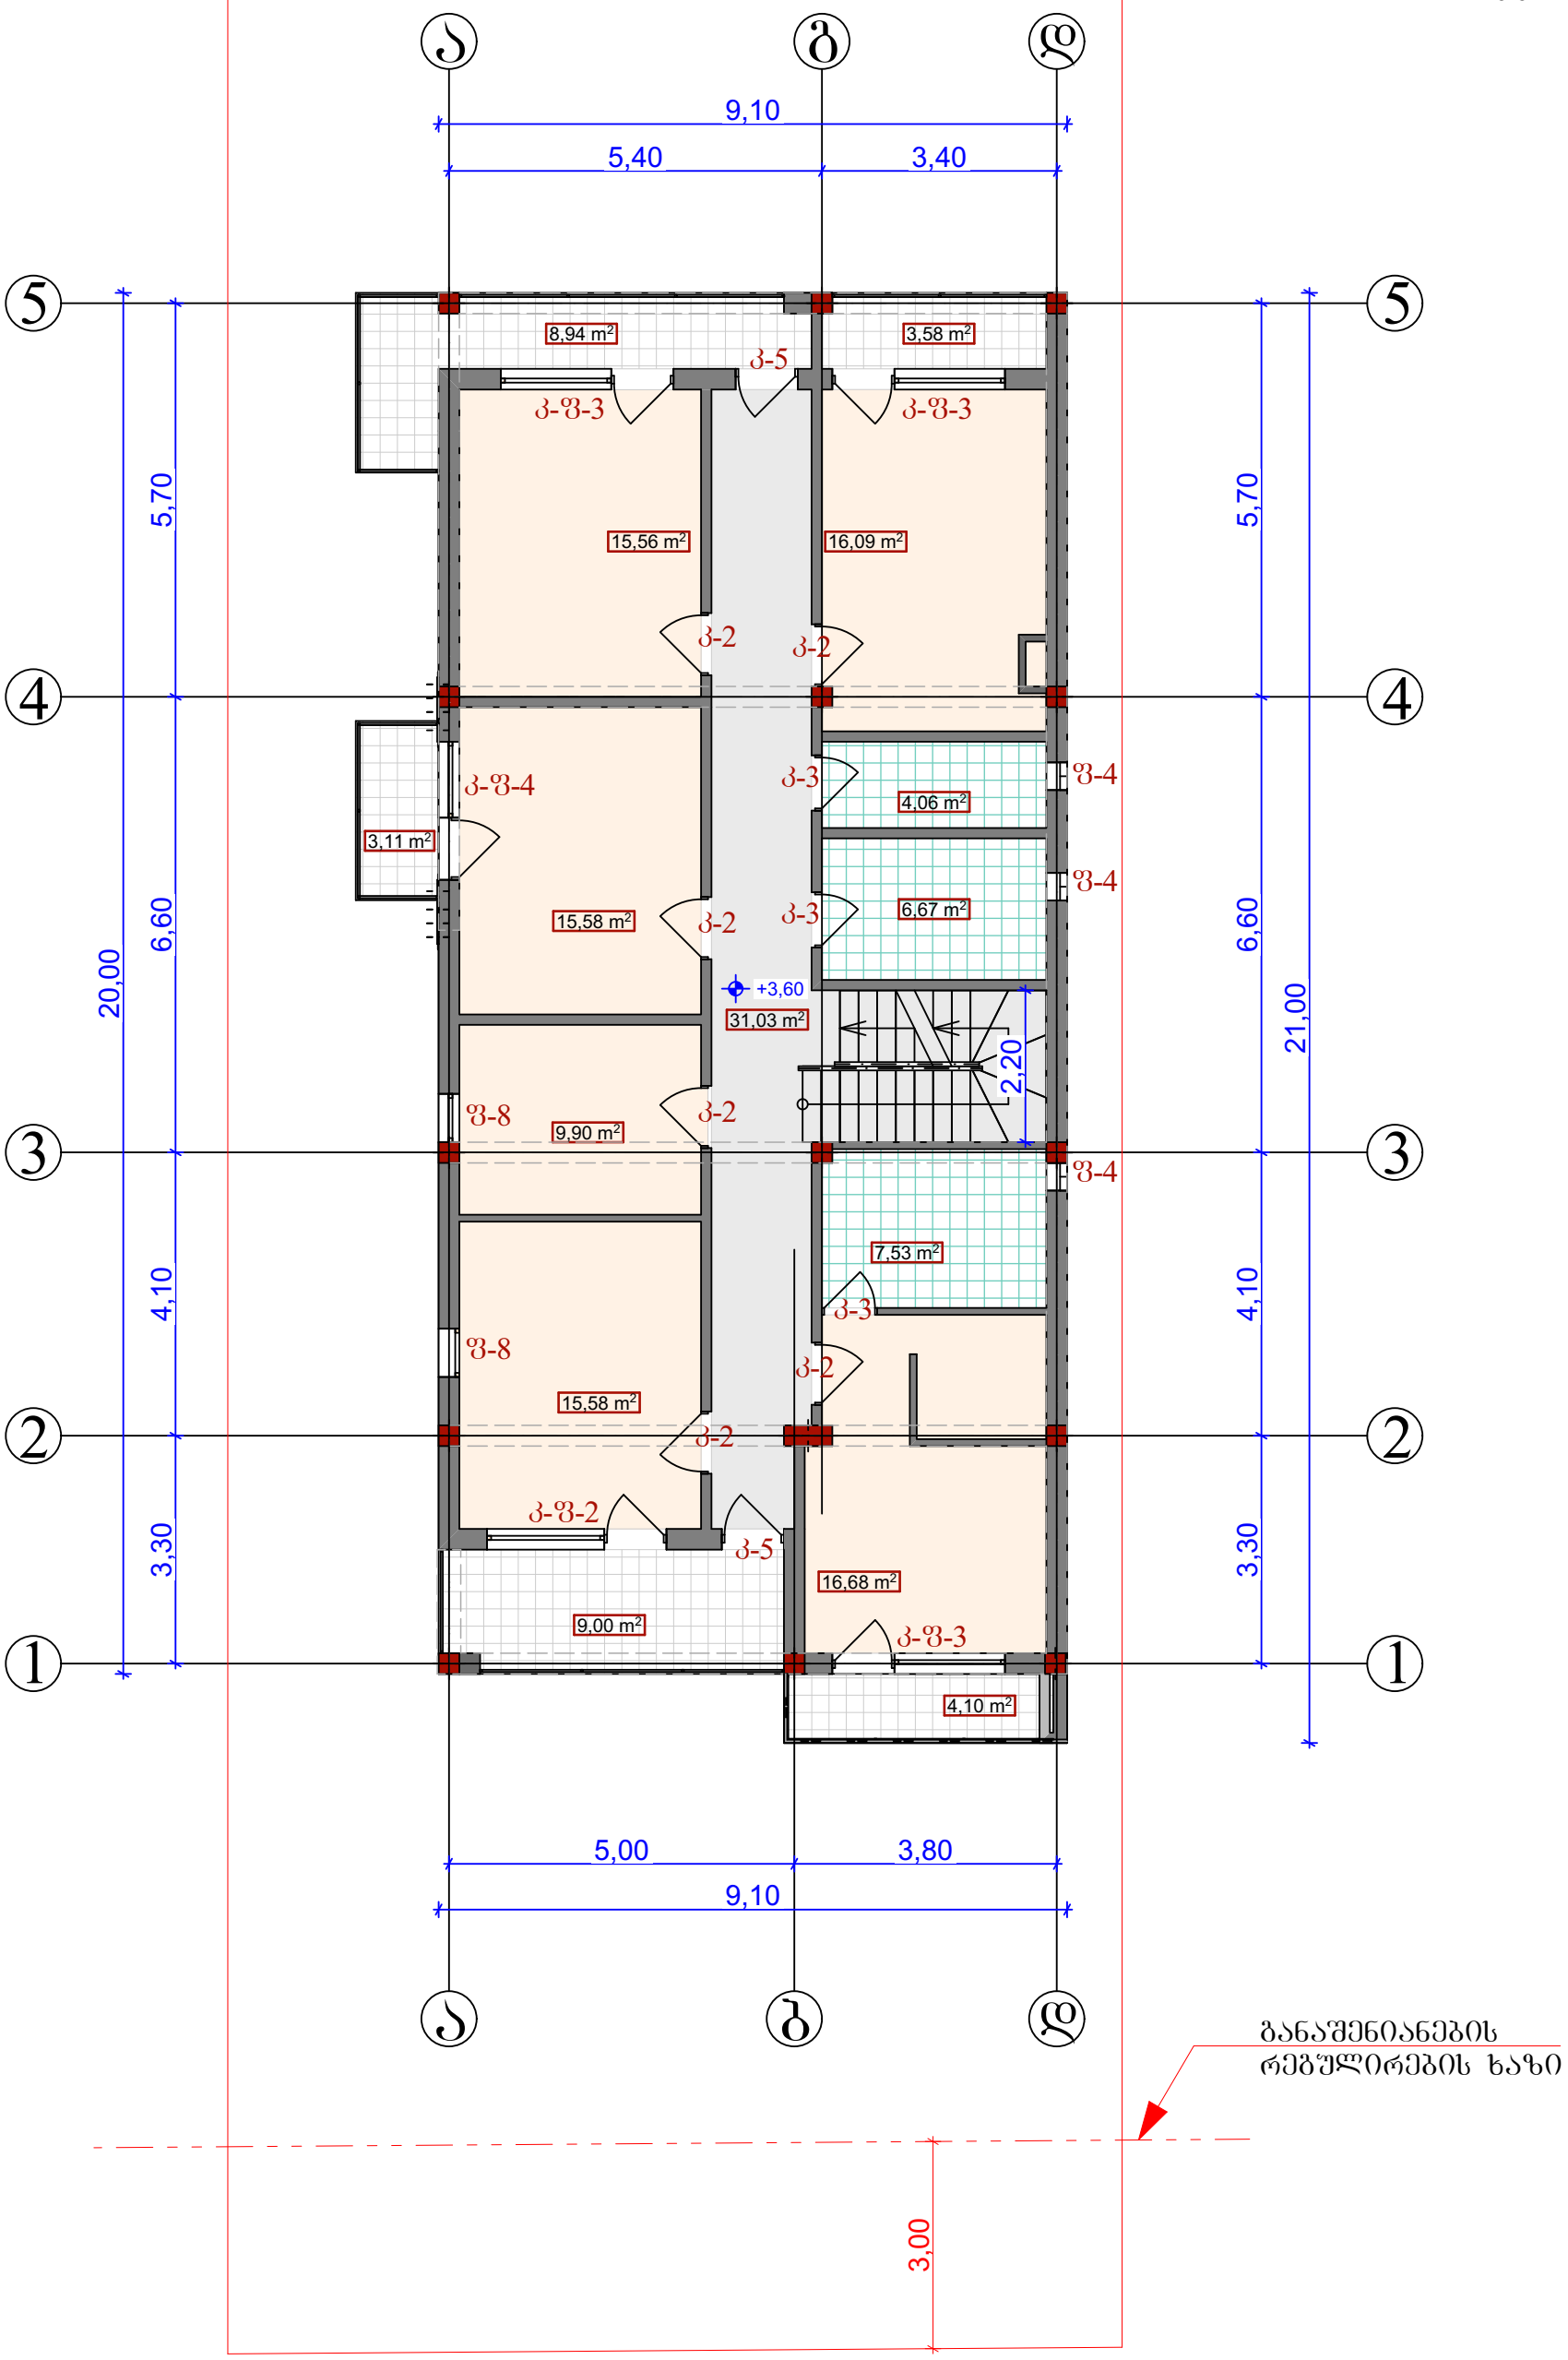

განაშენიანების
რეგულირების ხაზი

			მისამართი: ქალაქი თბილისი, სოფელი დიღომი, ტარიელის ქუჩა, № 39 ს/კ 01.72.14.038.238			
			პროექტის სახელწოდება:	ინდივიდუალური ერთბინიანი საცხოვრებელი სახლის პროექტი		
არქიტექტორი		მ. როსტომაული	ნახაზის სახელწოდება:	ბებმა **+3,60** ნიშნულზე		
დამკვეთი		ი. მოდებაძე	ფურცელი	რაოდენობა	მასშტაბი	თარიღი 2025 წ.

კარ-ფანჯრების მარკირება
მ 1:100

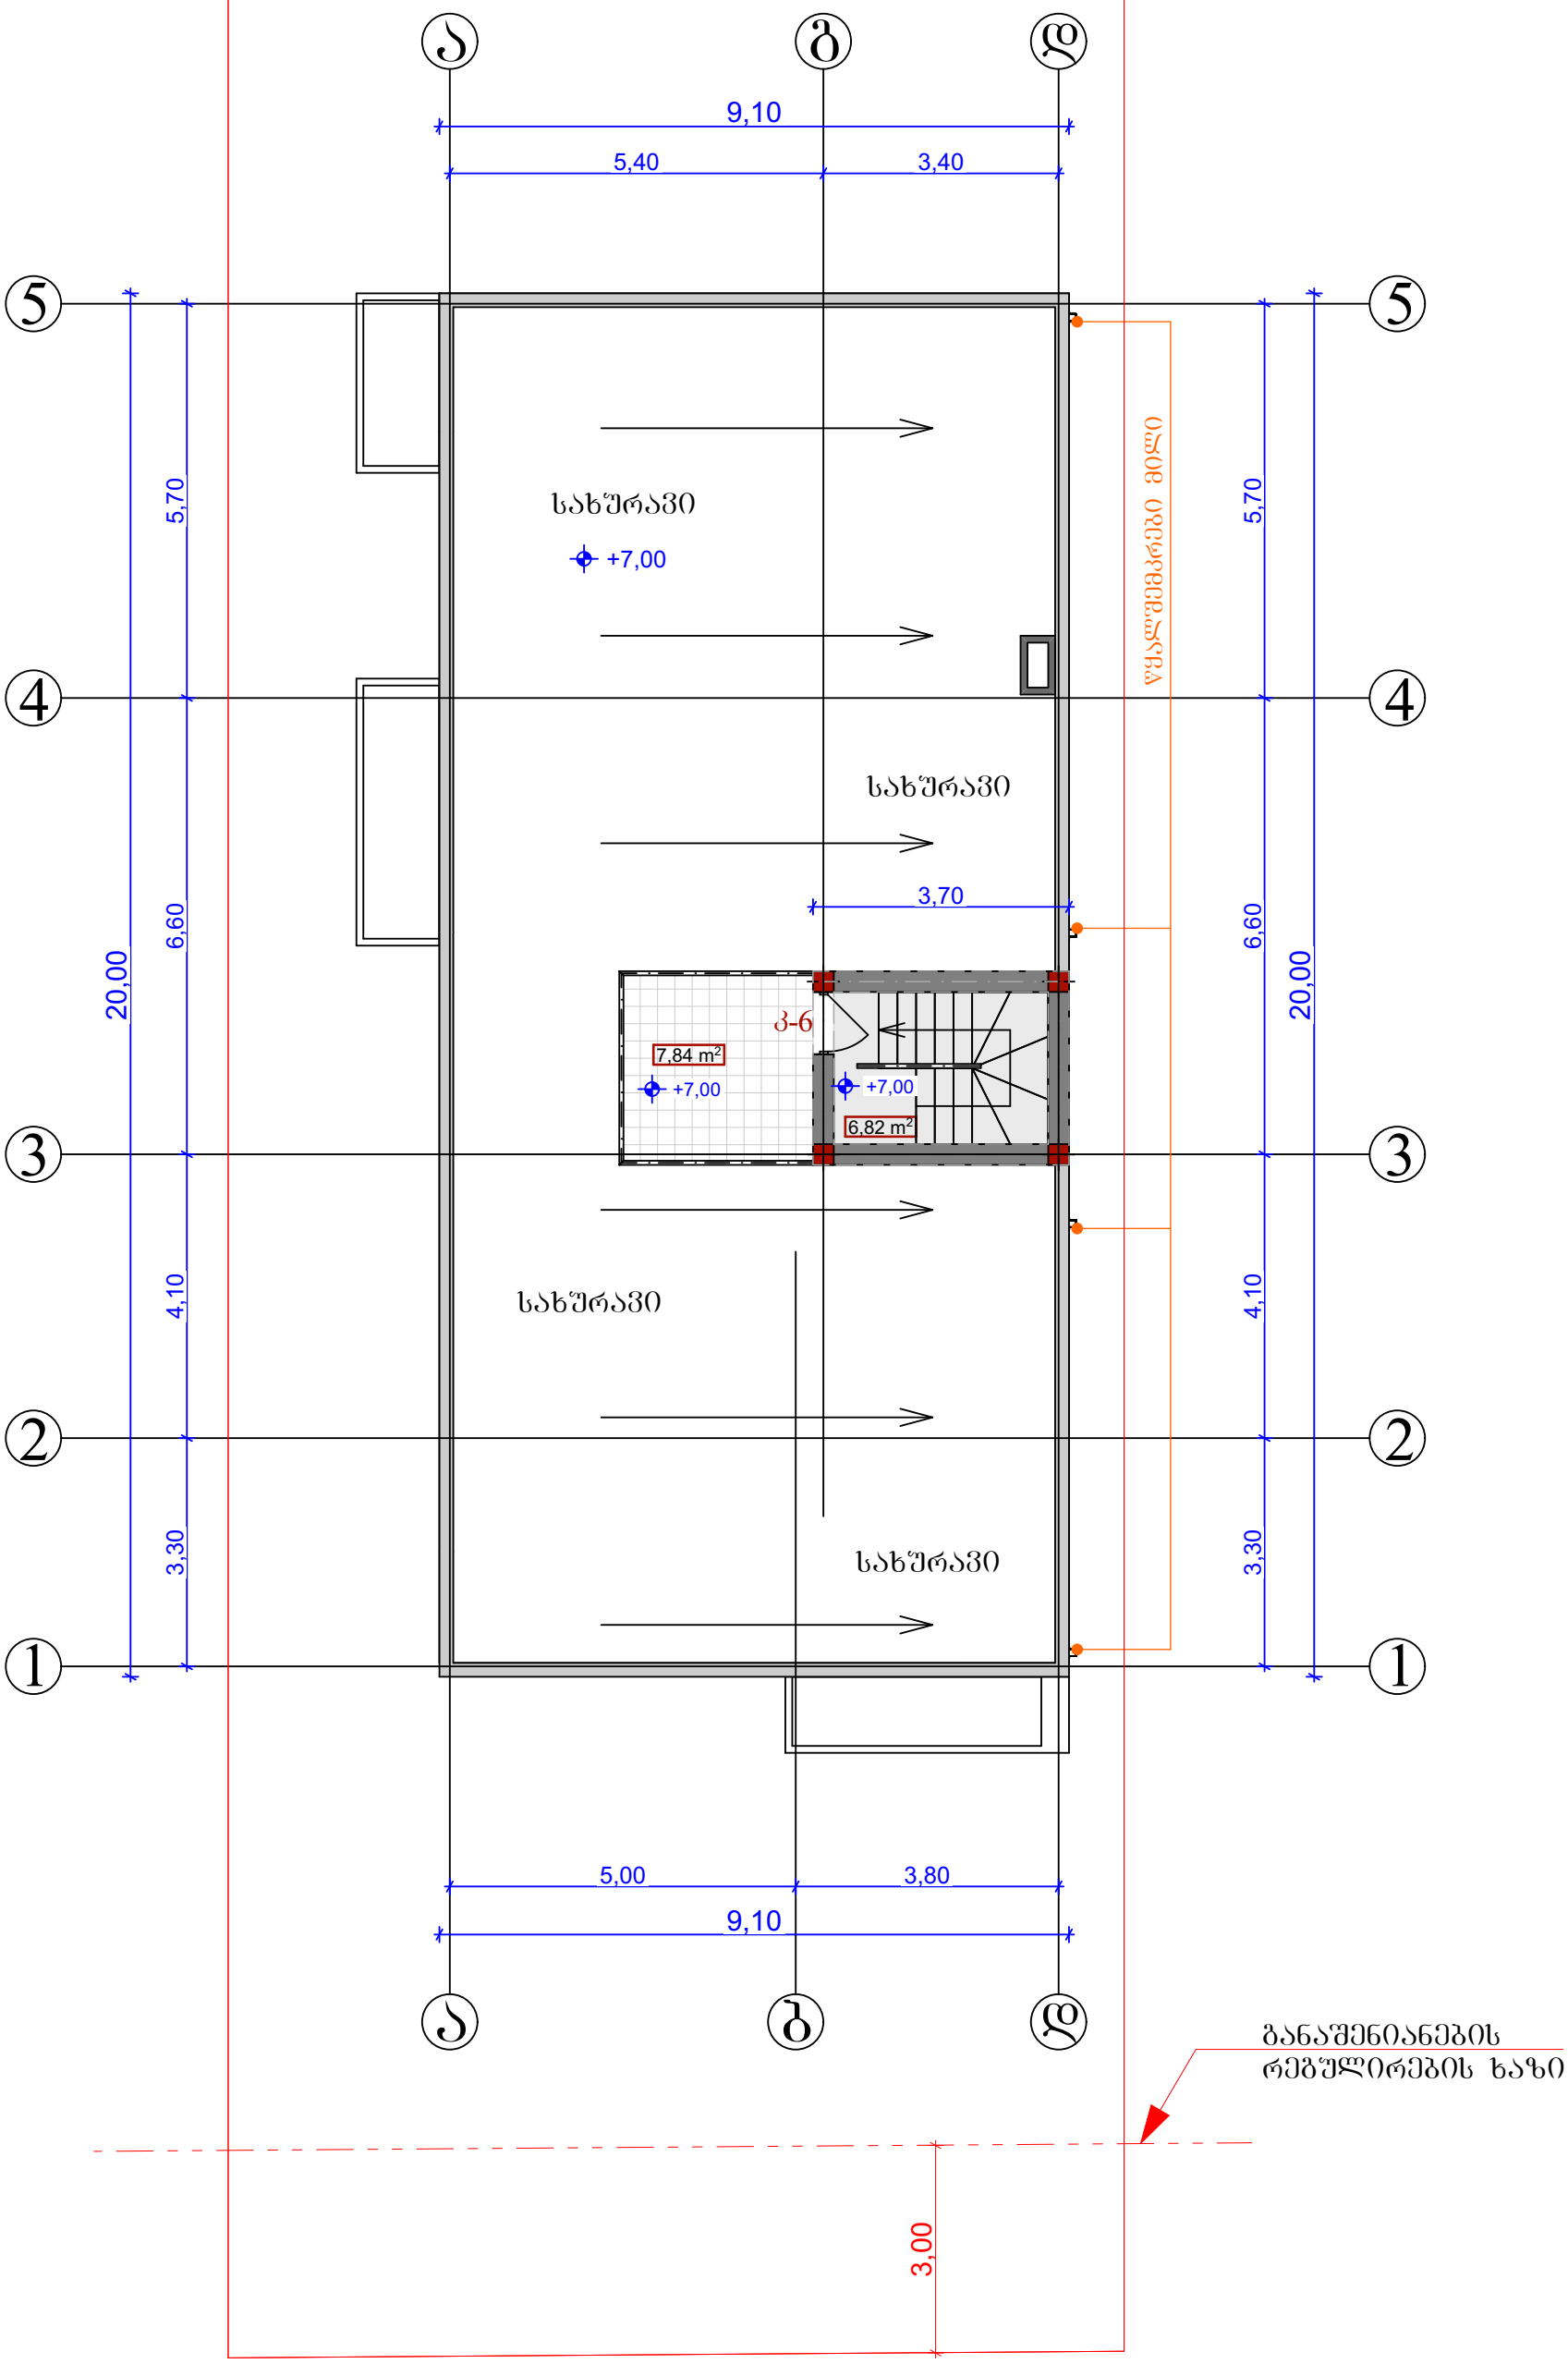

			მისამართი: ქალაქი თბილისი, სოფელი დიღომი, ტარიელის ქუჩა, № 39 ს/კ 01.72.14.038.238
			პროექტის სახელწოდება: ინდივიდუალური ერთბინიანი საცხოვრებელი სახლის პროექტი
არქიტექტორი		მ. როსტომაშვილი	ნახაზის სახელწოდება: ბებმა **+7,00** ნიშნულზე
დამკვეთი		ი. მოდებაძე	შურცელი / რაოდენობა / მასშტაბი / თარიღი 2025 წ.

კარ-ფანჯრების სპეციფიკაცია

კ-ფ-1

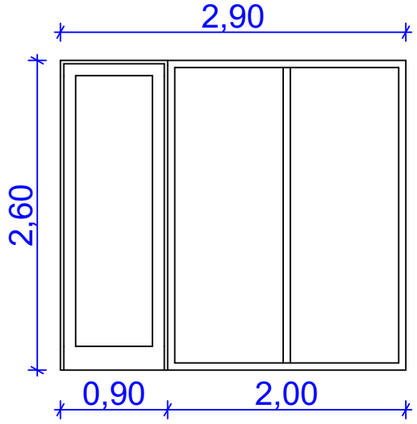

კ-ფ-2

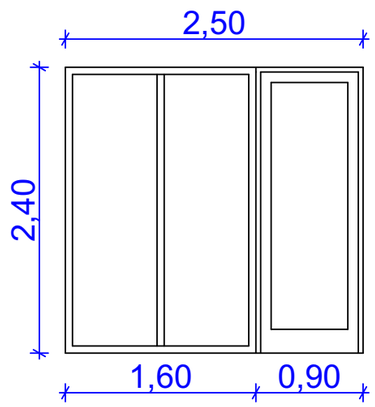

კ-ფ-3

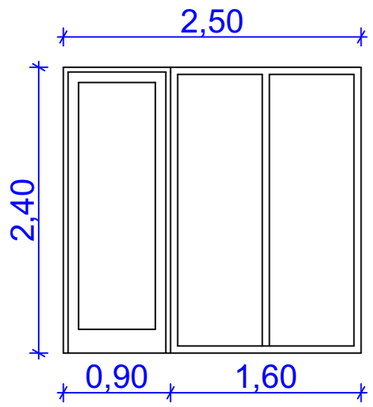

კ-ფ-4

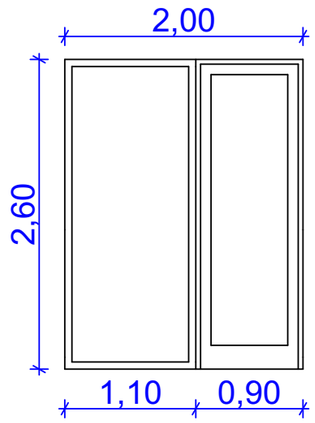

კ-1

რკინის კარი

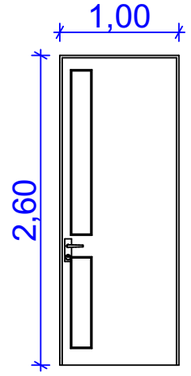

კ-2

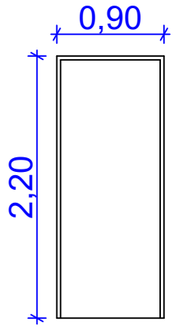

კ-3

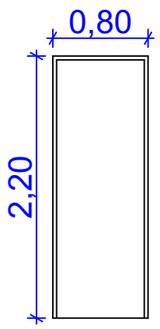

კ-4

რკინის კარი

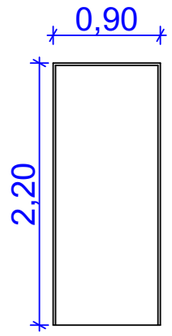

ფ-1

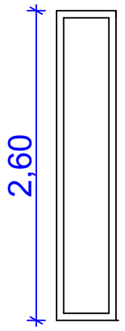

ფ-2

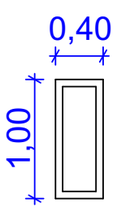

ფ-3

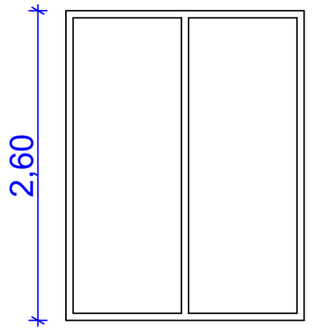

ფ-4

მინაბლოკი

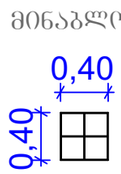

ფ-5

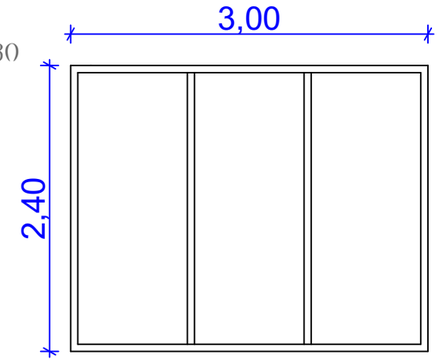

ფ-6

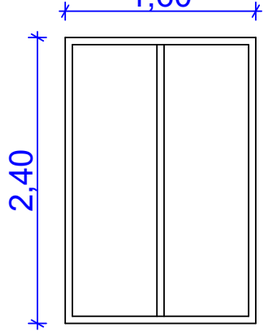

ფ-7

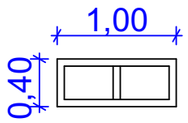

ფ-8

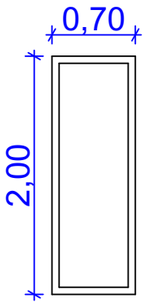

კ-5

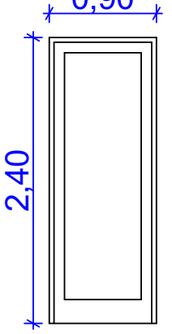

კ-6

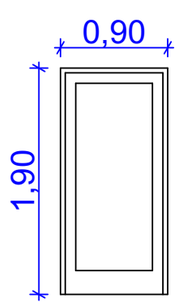

			მისამართი: ქალაქი თბილისი, სოფელი დიღომი, ტარიელის ქუჩა, № 39 ს/კ 01.72.14.038.238			
			პროექტის სახელწოდება:	ინდივიდუალური ერთბინიანი საცხოვრებელი სახლის პროექტი		
არქიტექტორი		მ. როსტომაული	ნახაზის სახელწოდება:	კარ-ფანჯრების სპეციფიკაცია		
დამკვეთი		ი. მოდებაძე	ფურცელი	რაოდენობა	მასშტაბი	თარიღი 2025 წ.

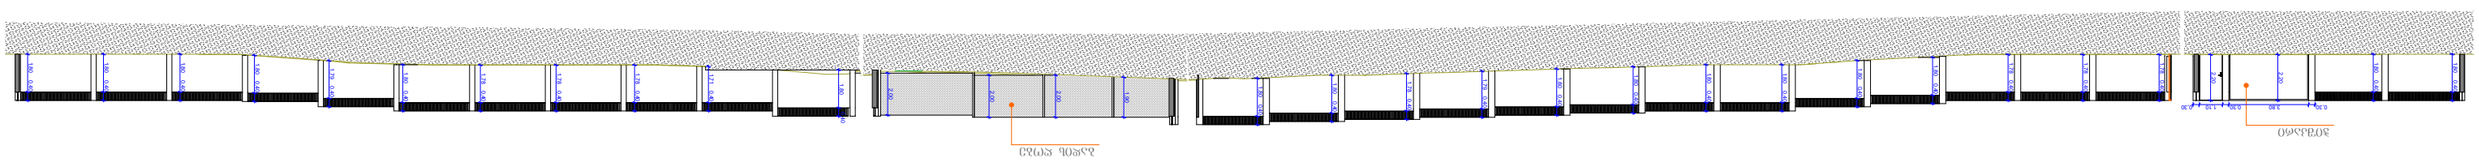

� 1:100


