ორთო ფოტო

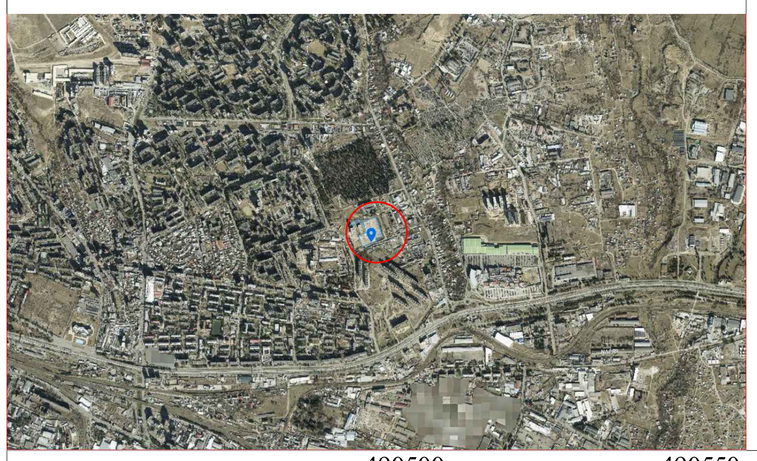

ტოპოგრაფიული გეგმა

ქ. თბილისში, აბაშვილის ქუჩა №7. შპს „იმპელ დეველოპმენტ“-ის საკუთრებაში არსებული, საკადასტრო კოდი (01.19.19.004.008) - ით რეგისტრირებული 14313კვ.მ არასასოფლო-სამეურნეო დანიშნულების მიწის ნაკვეთის და მისი მიმდებარე ტერიტორიის ტოპოგრაფიული

გ ე გ მ ა

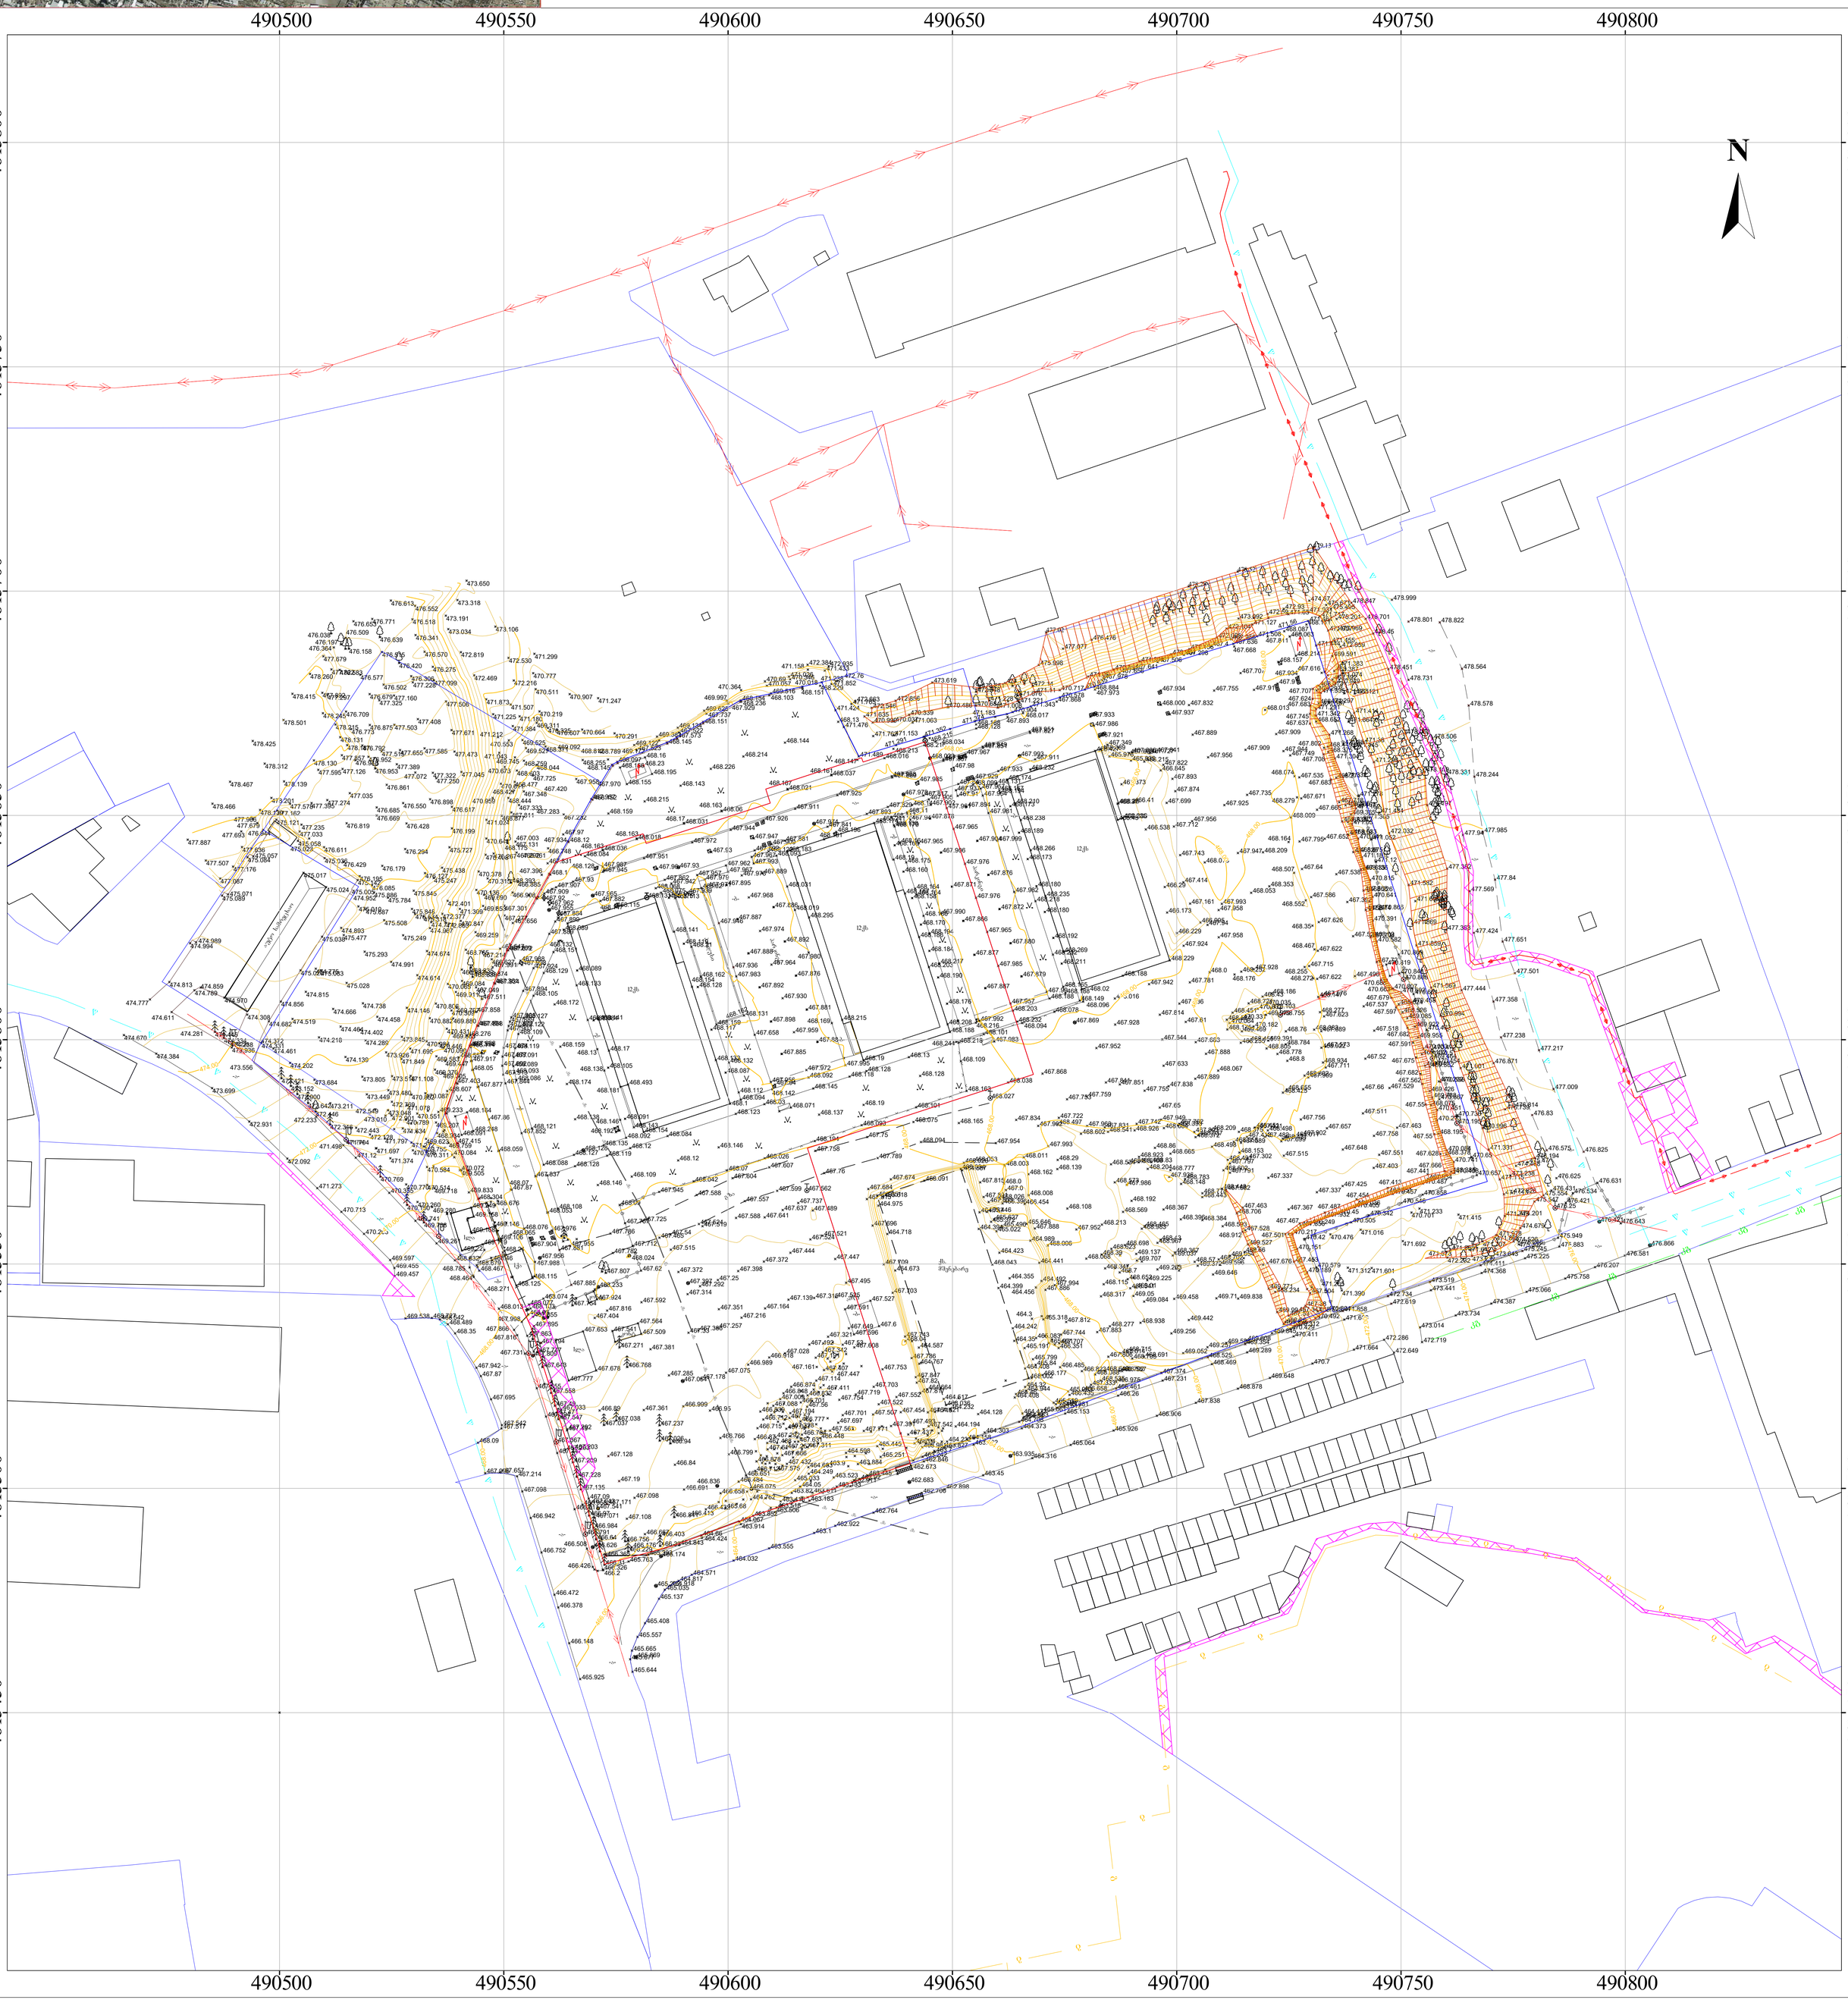

ქს	საცხ. სახლი
ას	არასაცხო. სახლი
	სერვიტუტი
	საკ. საზღვარი
	ხის ღობე
	ცხაურიანი ღობე
	კედელი
	ქვის ღობე
	წიწვოვანი ხე
	ფოთლოვანი ხე
	ფლატე
UTM VGS1984	იუტიემ კოორდინატები
	მრგვალი ჭა
	ოთხკუთხედი ჭა
	ლამპიონი
	ბორდიური
	ნიშნულები
	ჰორიზონტალები
	ჰორიზონტალები მთავარი
წ წ	წყალი
კბ კბ	კაპშირბაბმულობა
კ კ	კანალიზაცია
კს კს	სანიაღვრე კანალიზაცია
ბ ბ	ბაზი
	დაბალი ძაბვის ელექტრო ხაზი
	მაღალი ძაბვის ელექტრო ხაზი

შ.პ.ს. „რეესტრ-გლობალსერვისი“
LTD "REESTR-GLOBALSERVISE"
ქ. თბილისი, ბ. ცაბაძის I კორპ. №24
ტელ: 555-24-40-70
Tbilisi, Georgia, Tsabadze st. building 1, flat 24
tel: 555-24-40-70

დირექტორი	ზ. ჭავჭანიძე	
ამზომველი	ზ. მოსეშვილი	
კომპ. შესრ.	ზ. მოსეშვილი	
დამკვეთი	შპს "იმპელ დეველოპმენტი"	
თარიღი 28.06.2026 წ.	მასშტაბი 1:500	ფართობი: 14313 კვ.მ

ბ.ა.

ARCHITECTURE
NEO-A
CONSULTING

პასუხისმგებელი პირები:

ტერიტორიის დაგეგმარების პროექტის ავტორები:
შპს „NEO-A კონსულტინგ“ - ს სპეციალისტები: ანა ბერიძე (ლიცენზია №01-0001), ანა ბერიძე (ლიცენზია №01-0001), ანა ბერიძე (ლიცენზია №01-0001),

ARCHITECTURE
NEO-A
CONSULTING

Заказчик:
Общество с ограниченной ответственностью «Специализированный застройщик «Гранд Сити Комплекс»
г.о. г. Красногорск, д. Путилково, Ильинское ш., д. 3, помещение 1/1

Генеральный проектировщик:
Общество с ограниченной ответственностью «НЕО-А»
г. Москва, ул. Ивана Франко, д. 8, этаж 3, помещение 1, комната 1

Главный архитектор проекта:

Должность	Подпись	Фамилия, инициалы
Главный архитектор проекта		Ефимов Р.С.
Главный инженер проекта		Ефимов Р.С.
Главный специалист		Ефимов Р.С.
Главный специалист		Ефимов Р.С.
Главный специалист		Ефимов Р.С.

Многоквартирный жилой комплекс (МЖК) с объектами социально-бытового назначения, расположенный по адресу: г.о. г. Красногорск, д. Путилково, Ильинское ш., д. 3, помещение 1/1. 1 этап строительства - 1 очередь строительства, 2 этап строительства - 2 очередь строительства. Корректировка.

Этап строительства: Проектная документация

Стадия: П

Наименование чертежа: Ситуационный план

Масштаб: 1:1000

Формат: A3

Дата: 03.04.2026

Инвентарный номер подлинника: 001

Обозначение документа: Э-031

Тип носителя: DWG

Согласовано:

Должность	Подпись	Фамилия, инициалы
Главный специалист проектной группы		
Главный специалист проектной группы		
Главный специалист проектной группы		
Главный специалист проектной группы		

Инв. № подл. | **Подпись и дата** | **Взам. инв. №**

Ситуационный план

Разработано с использованием программного комплекса: Autodesk Revit 2024

Система координат: МСК-50, зона 1

Система высот: Балтийская 1977

Условные обозначения:

- Границы земельного участка с кадастровым номером 50:11:0040101:1823
- Граница зоны планируемого размещения объектов капитального строительства
- Границы зон с особыми условиями использования территории
- Границы территории объекта культурного наследия (4 слоя по 100 м)
- Границы территории объекта культурного наследия (4 слоя по 100 м)

Площадь земельного участка: 18233.8 м²

Площадь участка №4-01: 18233.8 м²

Площадь участка №4-01(ЗОУИТ): 18233.8 м²

Площадь участка №4-01(ЗОУИТ) зоны ограничения застройки: 112 слоя

Площадь участка №4-01(ЗОУИТ) зоны ограничения застройки: 71 слоя

Площадь участка №4-01(ЗОУИТ) зоны ограничения застройки: 183 слоя

Площадь участка №4-01(ЗОУИТ) зоны ограничения застройки: 32862.4/180=183 площадок

Площадь участка №4 -01 (ЗОУИТ) зоны ограничения застройки: 32862.4 м²

Зона №1
- Площадь участка №1-01(ЗОУИТ) зоны ограничения застройки: 19 слоя
- Площадь участка №1-02(ЗОУИТ) зоны ограничения застройки - 19 слоя

Зона №2
- Площадь участка №2-01(ЗОУИТ) зоны ограничения застройки: 6 слоя

Зона №3
- Площадь участка №3-01(ЗОУИТ) зоны ограничения застройки: 23 слоя

Зона №4
- Площадь участка №4-01(ЗОУИТ) зоны ограничения застройки: 55 слоя

Зона №5
- Площадь участка №5-01(ЗОУИТ) зоны ограничения застройки - 19 слоя

Зона №6
- Площадь участка №6-01(ЗОУИТ) зоны ограничения застройки - 6 слоя

Зона №7
- Площадь участка №7-01(ЗОУИТ) зоны ограничения застройки - 23 слоя

Зона №8
- Площадь участка №8-01(ЗОУИТ) зоны ограничения застройки - 55 слоя

Зона №9
- Площадь участка №9-01(ЗОУИТ) зоны ограничения застройки - 19 слоя

