ფასადის სარეკონსტრუქციო სამუშაოები

ქ. თბილისი, ზაქარია ფალიაშვილის ქუჩა, N27-29,
ს/კ - 01.14.11.008.010.01.001;

2026 წ.

სარჩევი

ფურც. N	დასახელება
	თავფურცელი
	სარჩევი
A.3	ორთოგონალური ფოტო-გადაღება
A.4	განმარტებითი ბარათი
A.5	არსებული სიტუაციის ამსახველი ფოტო-მასალა
A.6	არსებული სიტუაციის ფოტო-მასალა ზოგებით
A.7	არსებული გეგმა
A.8	საპროექტო გეგმა
A.9	გეგმა მისაწვდომოგა
A.10	გეგმა მისაწვდომოგა
A.11	მისაწვდომოგის შეფასება
A.12	ფოტო-მონტაჟი
A.13	გაქან-ლიფტი
A.14	სატიტულო ინფორმაცია

შენიშვნა:

1. ზოგები დაზუსტდეს აგდილზე;
2. ნებისმიერი ცვლილება შეთანხმდეს დამკვეთთან;

პროექტის დასახელება	ფასადის სარეკონსტრუქციო სამუშაოები			
მისამართი	ქ. თბილისი, ზაქარია ფალიაშვილის ქუჩა, N27-29, ს/კ - 01.14.11.008.010.01.001;			
ნახაზის დასახელება				
			ფურცელი	
არქიტექტორი	ა. შტაადე		ფურც. ზომა	A-3
დამკვეთი	თ. ჯუღინიძე		მასშტაბი	
			თარიღი	06.11.2026 წ.


განმარტებითი ბარათი

წარმოდგენილი I კლასის რეკონსტრუქციის სანებართვო დოკუმენტაცია შესრულებულია დამკვეთის დავალებით, რაც მოიცავს კიბის და კარ-ფანჯრის მოწყობას და ფასადის სარემონტო სამუშაოებს. პროექტის საფუძველს წარმოადგენს, ქ. თბილისის მუნიციპალიტეტის საკრებულოს 2016 წლის 24 მაისის, N 14-39 დადგენილების, მუხლი 35 და საქართველოს მთავრობის 2020 წლის 4 დეკემბრის N732 დადგენილებით დამტკიცებული ტექნიკური რეგლამენტის - "მისაწვდომობის ეროვნული სტანდარტები".

არსებულ ფასადზე იგეგმება ფანჯრების შეცვლა, სიგანის გაბარიტული ზომის უცვლელად და მოეწყობა მაღალი ხარისხის, შავი ანტრაციტის ფერის კარ-ფანჯარა, მოეწყობა მსუბუქი კონსტრუქციის, მილ-კვადრატის, შავი ფერის კიბე და კიბის დიაგონალური კლატფორმა (იხ. ფურ. N A.10), რომელიც აკმაყოფილებს ტექნიკური რეგლამენტის "მისაწვდომობის ეროვნული სტანდარტები"-ს, ტროტუარის თავისუფალი სიგანე, სადაც ეწყობა კიბე, შეადგენს 2.8 მ-ს, კიბე მოეწყობა 1.0 მეტრი სიგანის, შესაბამისად თავისუფალი სავალი ნაწილის დარჩება 1.8 მ. და აკმაყოფილებს ქ. თბილისის მუნიციპალიტეტის საკრებულოს 2016 წლის 24 მაისის, N 14-39 დადგენილების, მუხლი 35-ს, რაც გულისხმობს ღინაღობისგან თავისუფალ გასასვლელს, სიგანით 1.8 მეტრს (იხ. ფურ. N A.6). საპროექტო ფასადი შეიღებება საფასადე საღებავით - RAL-9003 კოდით.

კიბის და კარის მოწყობა, ასევე, სრულად აკმაყოფილებს ტექნიკური რეგლამენტის - "მისაწვდომობის ეროვნული სტანდარტები"-ის მოთხოვნებს (იხ. ფურ. N A.7 - A.9).

შენიშვნა:	პროექტის დასახელება	ფასადის სარეკონსტრუქციო სამუშაოები			
1. ზომები დაზუსტდეს აგდილზე; 2. ნებისმიერი ცვლილება შეთანხმდეს დამკვეთთან;	მისამართი	ქ. თბილისი, ზაქარია ფალიაშვილის ქუჩა, №27-29, ს/კ - 01.14.11.008.010.01.001;			
	ნახაზის დასახელება	განმარტებითი ბარათი			
				ფურცელი	A.4
	არქიტექტორი	ა. შტაკე		ფურც. ზომა	A-3
	დამკვეთი	თ. ჩუბინიძე		მასშტაბი	
				თარიღი	06.11.2026 წ.







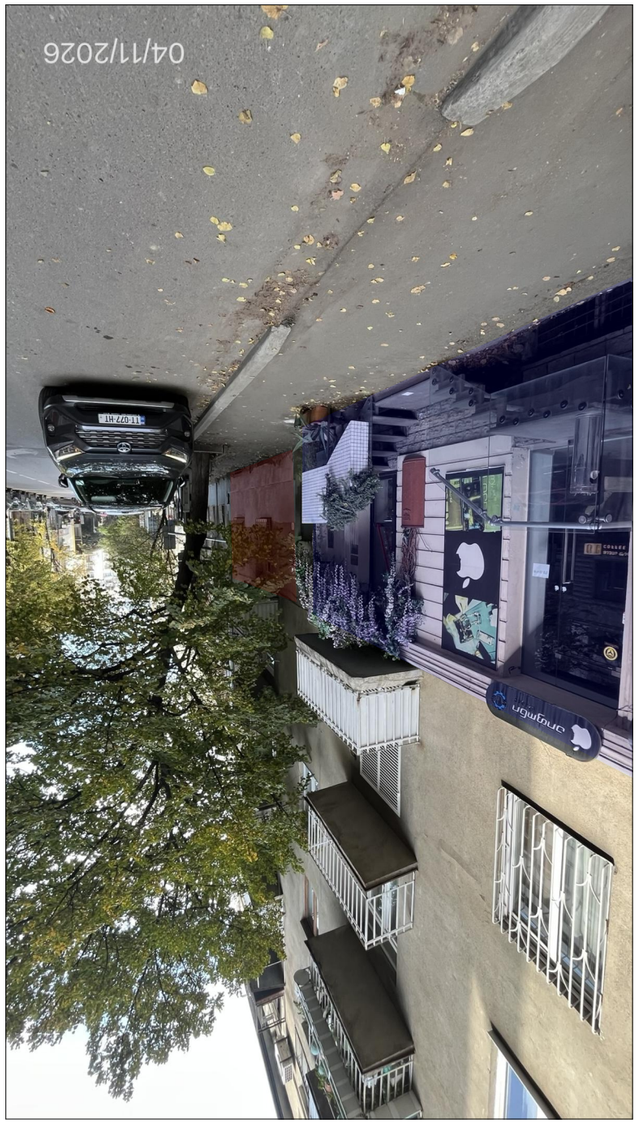


არსებული სიტუაციის ფოტო-მასალა და ზომები

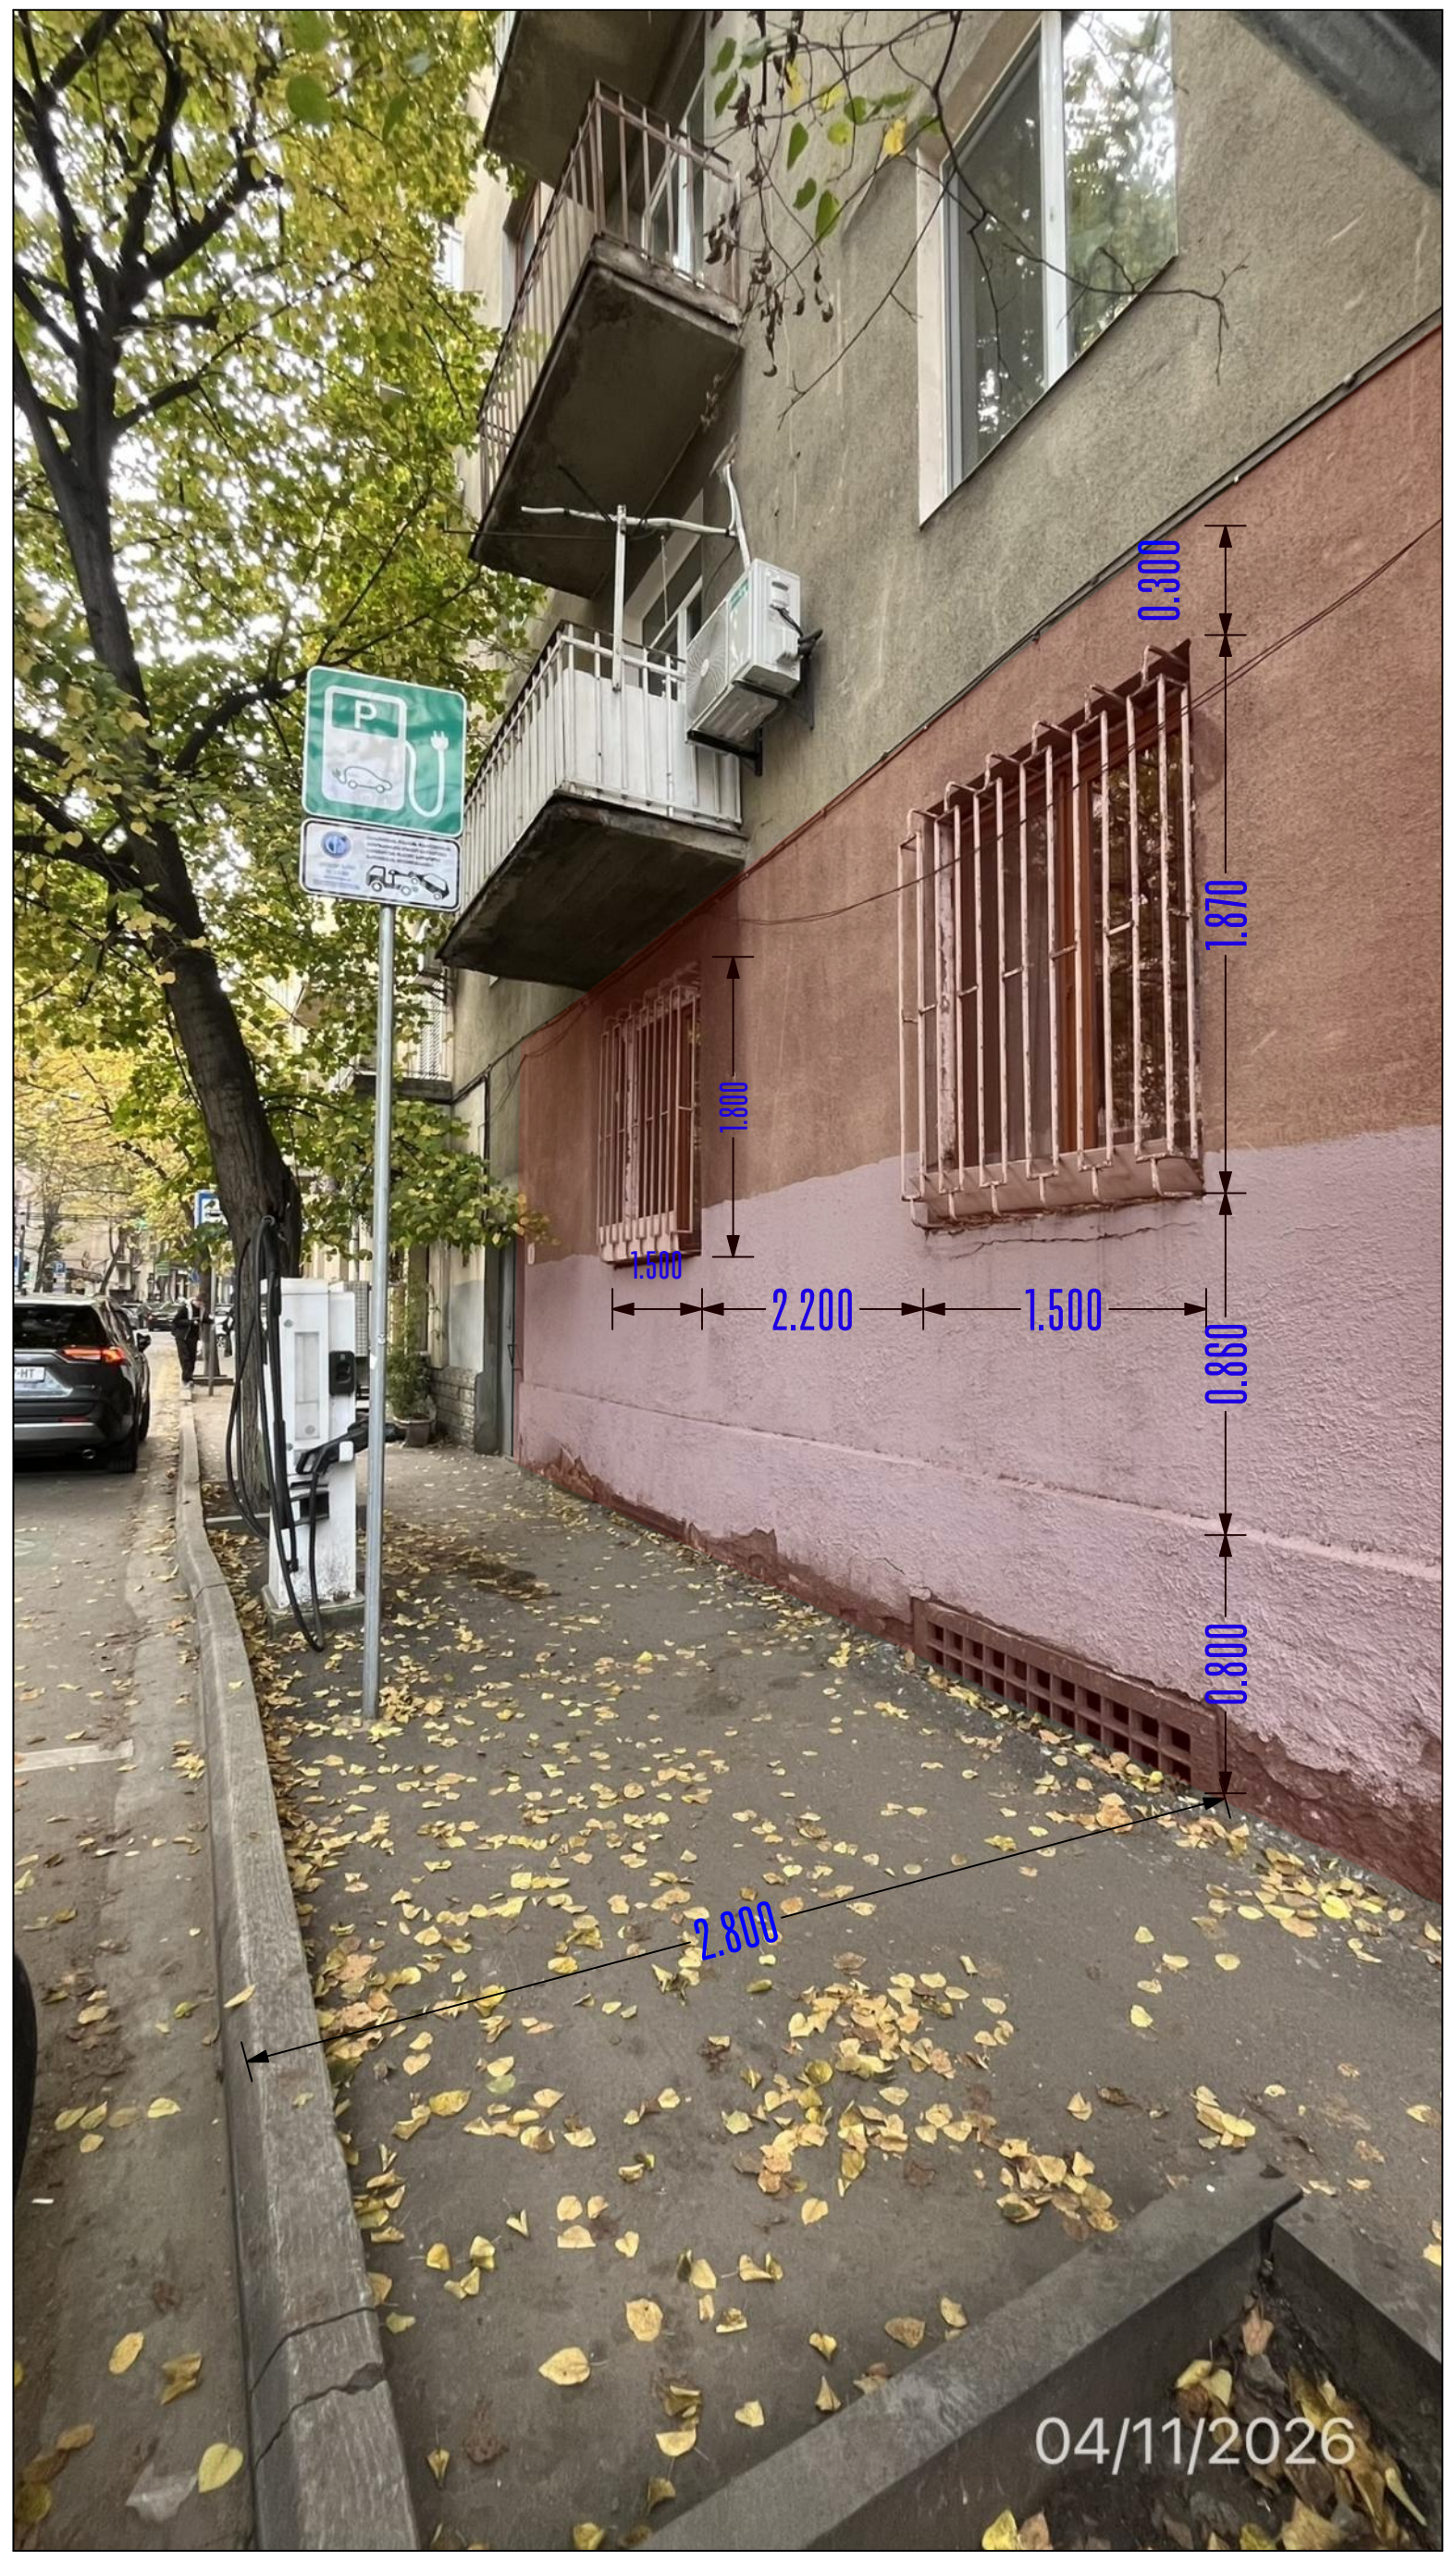



საპროექტო არეალი ფასადზე

შენიშვნა:

1. ზომები დაზუსტდეს ადგილზე;
2. ნებისმიერი ცვლილება შეთანხმდეს დამკვეთთან;

პროექტის დასახელება	ფასადის სარეკონსტრუქციო სამუშაოები			
მისამართი	ქ. თბილისი, ზაქარია ფალიაშვილის ქუჩა, N27-29, ს/კ - 01.14.11.008.010.01.001;			
ნახაზის დასახელება	არსებული სიტუაციის ამსახველი ფოტო-მასალა ზომებით			
			ფურცელი	A.6
არქიტექტორი	ა. შტააძე		ფურც. ზომა	A-3
დამკვეთი	თ. ჩუბინიძე		მასშტაბი	
			თარიღი	06.11.2026 წ.

არსებული გეგმა

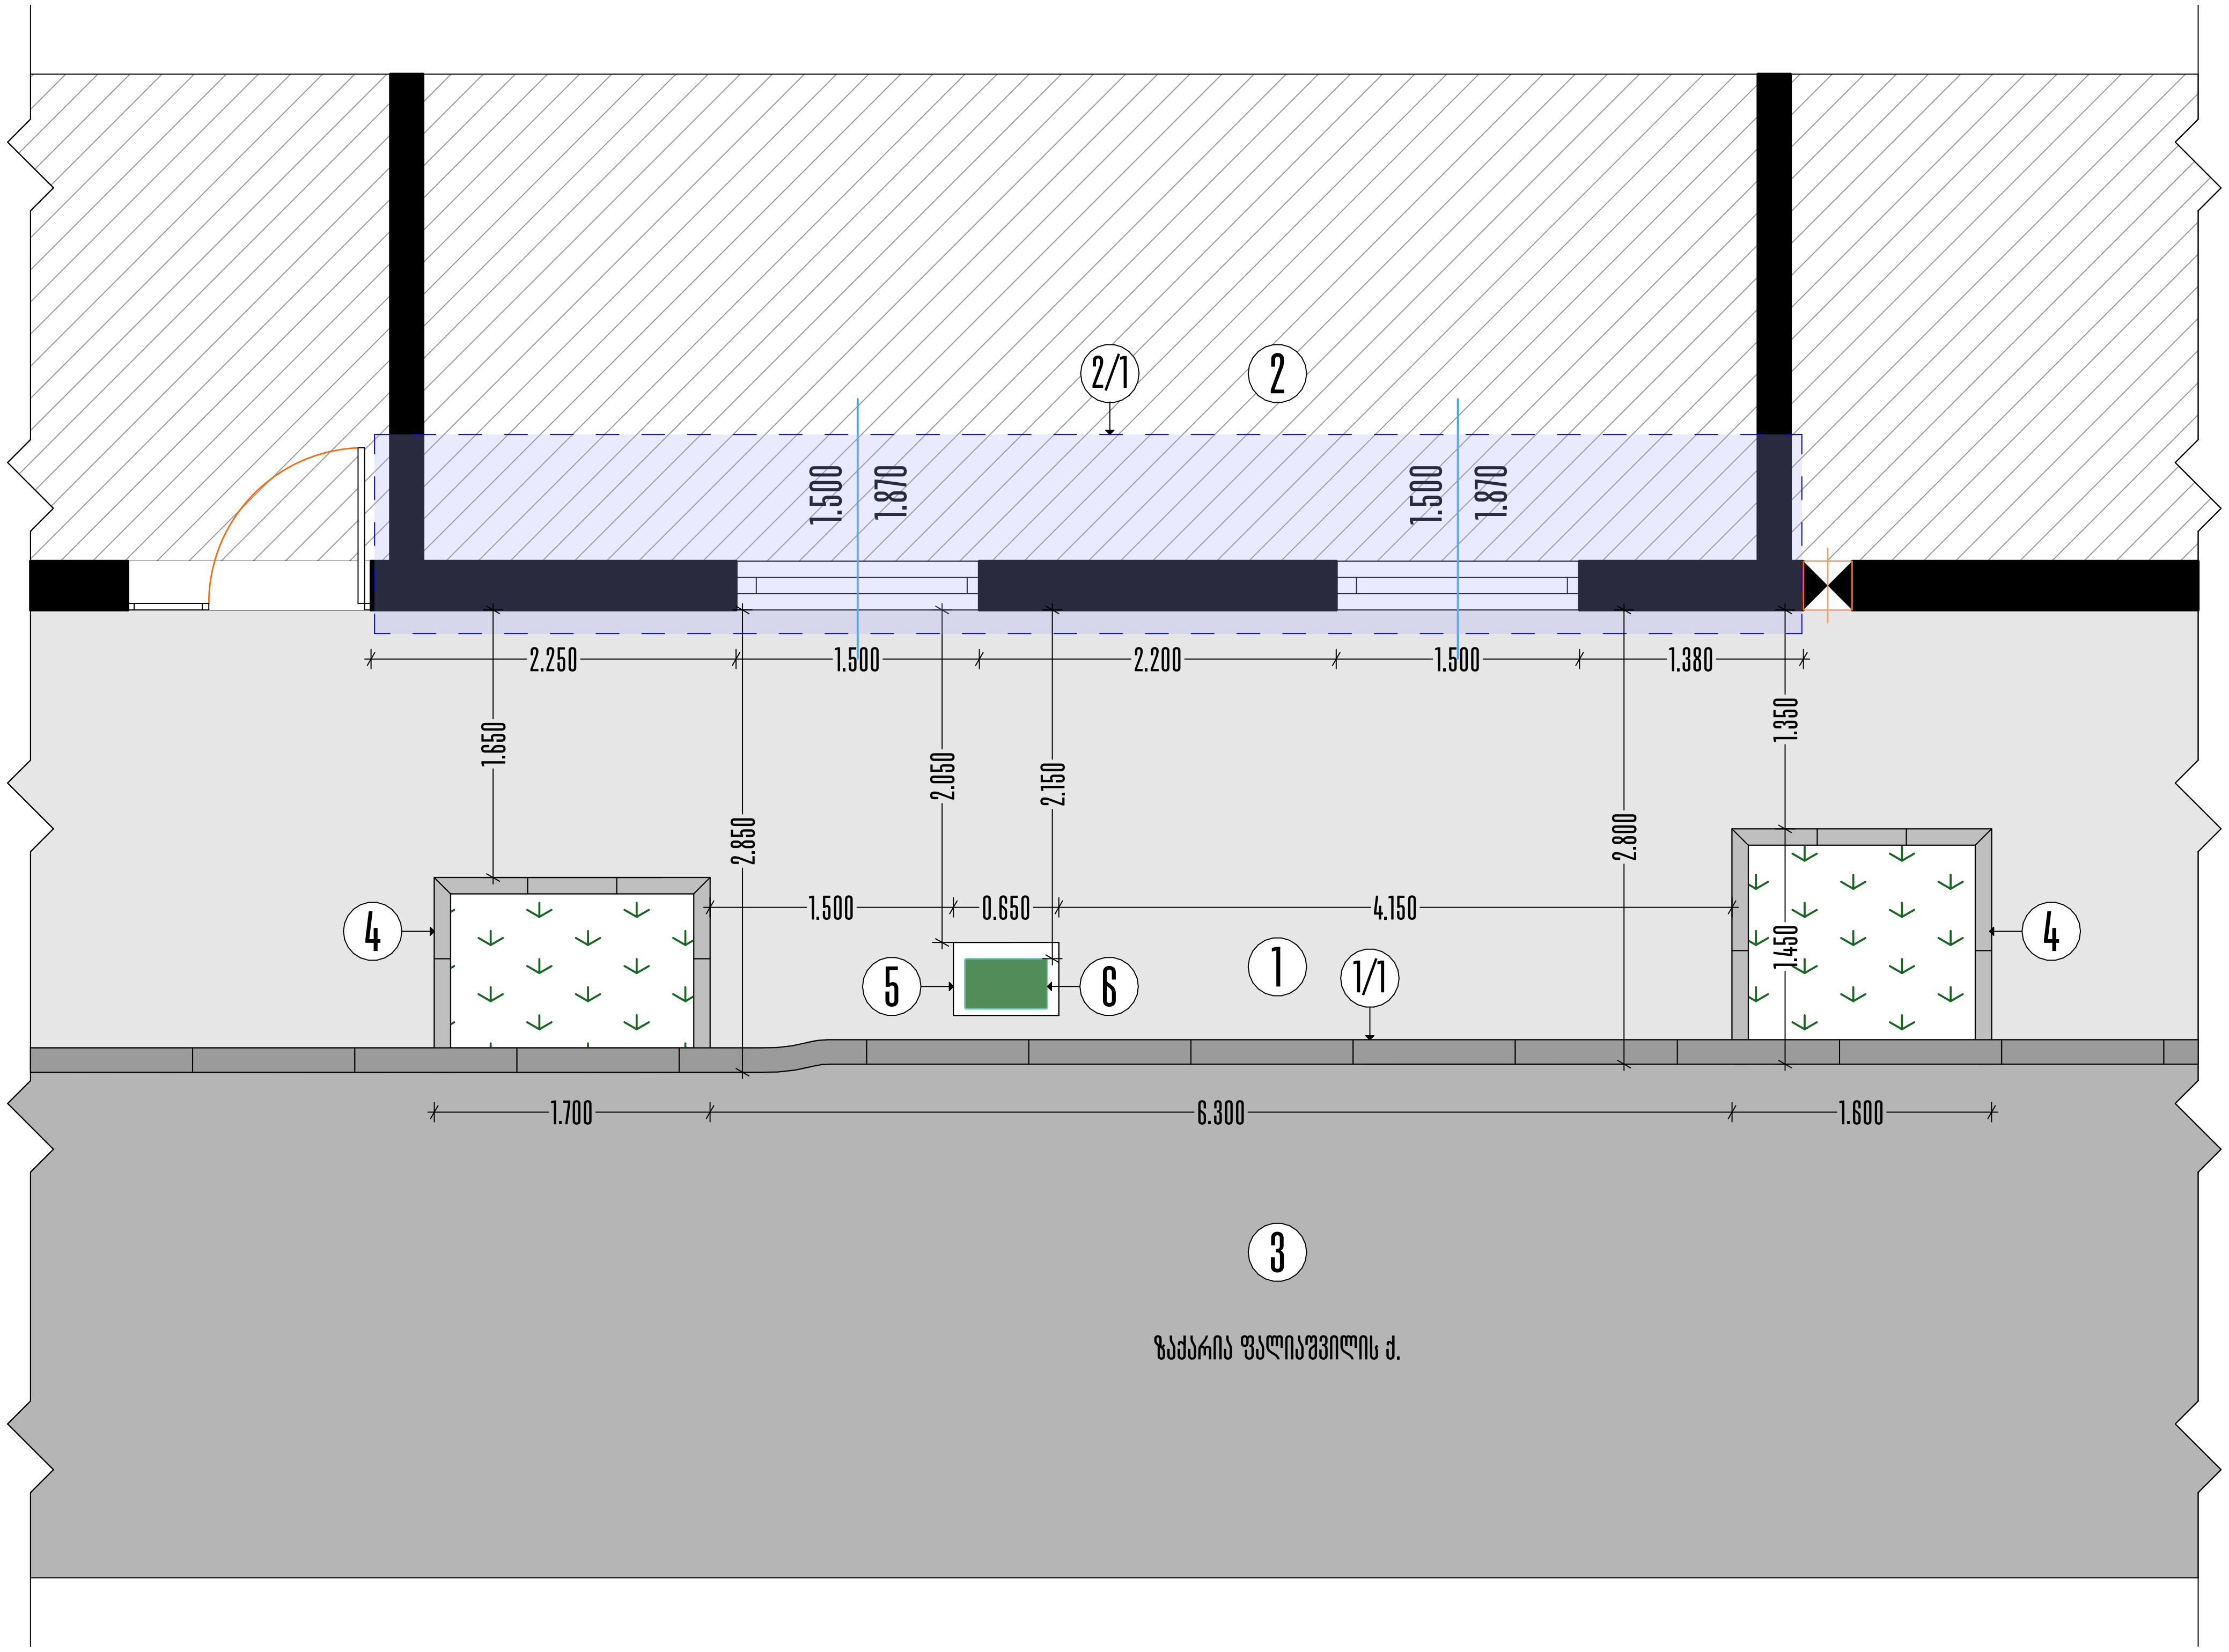

ექსპლიკაცია:

1. არსებული ტროტუარი;
1/1. ტროტუარის ბორდიური;
2. არსებული შენობა;
2/1. არსებული შენობის საპროექტო ფასადის არეალი;
3. გზის სავალი ნაწილი;
4. არსებული გამწვანების ბორდიური;
5. ელ. დამტენის სადგარი;
6. ელ. დამტენი;

შენიშვნა:

1. ზომები დაზუსტდეს ადგილზე;
2. ნებისმიერი ცვლილება შეთანხმდეს დამკვეთთან;

პროექტის დასახელება	ფასადის სარეკონსტრუქციო სამუშაოები			
მისამართი	ქ. თბილისი, ზაქარია ფალიაშვილის ქუჩა, N27-29, ს/კ - 01.14.11.008.010.01.001;			
ნახაზის დასახელება	არსებული გეგმა			
			ფურცელი	A.7
არქიტექტორი	ა. შტააძე		ფურც. ზომა	A-3
დამკვეთი	თ. ჩუბინიძე		მასშტაბი	1:50
			თარიღი	06.11.2026 წ.

საპროექტო გეგმა

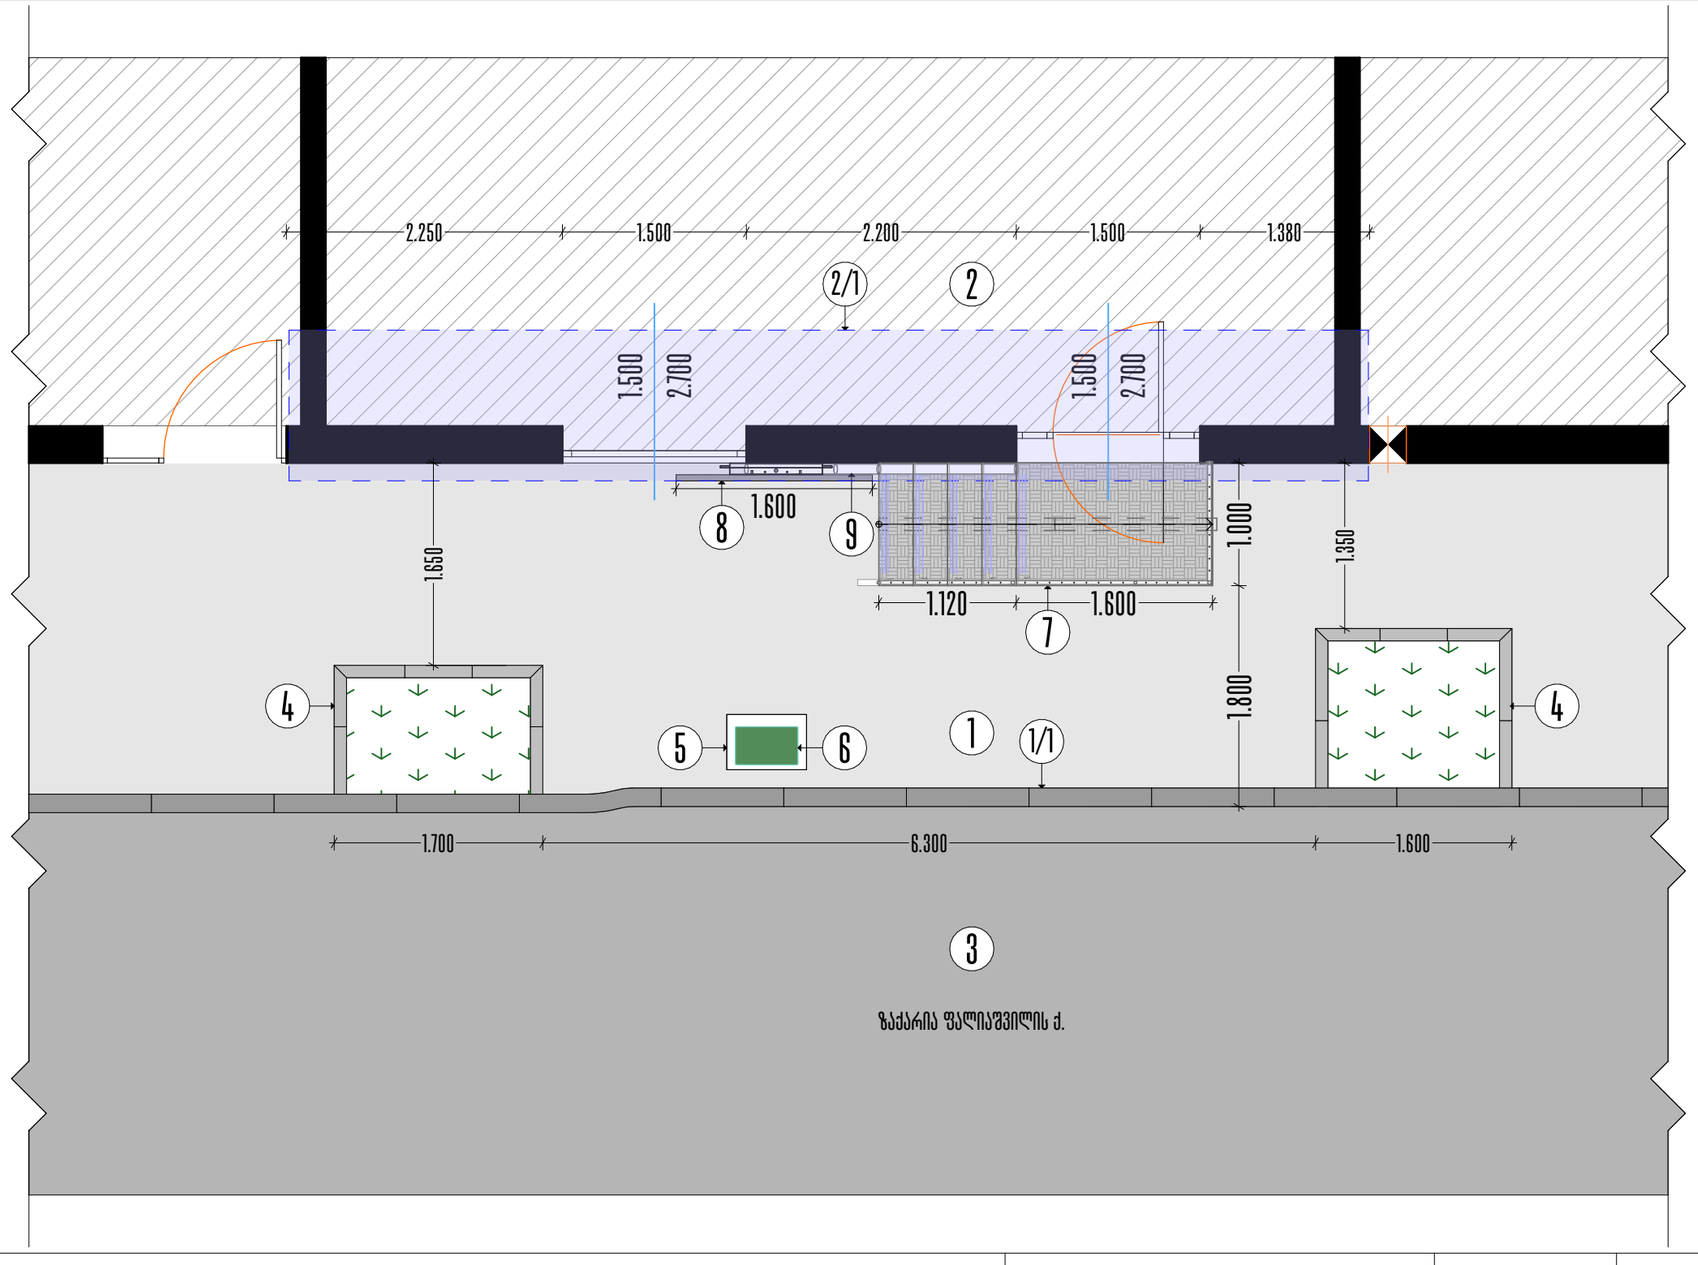

ექსპლიკაცია:

1. არსებული ტროტუარი;
1/1. ტროტუარის ბორდიური;
2. არსებული შენობა;
2/1. არსებული შენობის საპროექტო ფასადის არეალი;
3. გზის სავალი ნაწილი;
4. არსებული გამწვანების ბორდიური;
5. ელ. დამტენის სადგარი;
6. ელ. დამტენი;
7. საპროექტო კიბე;
8. საპროექტო გაქან-ლიფტი (აკეცილ მდგომარეობაში);
9. გაქან-ლიფტის სამოძრაო რელსი;

შენიშვნა:
1. ზოგები დაზუსტდეს აგდილზე;
2. ნებისმიერი ცვლილება შეთანხმდეს დამკვეთთან;

პროექტის დასახელება	ფასადის სარეკონსტრუქციო სამუშაოები			
მისამართი	ქ. თბილისი, ზაქარია ფალიაშვილის ქუჩა, №27-29, ს/კ - 01.14.11.008.010.01.001;			
ნახაზის დასახელება	საპროექტო გეგმა			
			ფურცელი	A.8
არქიტექტორი	ა. შტაკე		ფურც. ზომა	A-3
დამკვეთი	თ. ჯუღინიძე		მასშტაბი	1:50
			თარიღი	06.11.2026 წ.

მოსაწვდომობის გეგმა - T ფორმის მოსატრიალებელი და გადაფარვა

T ფორმის მოსატრიალებელი სივრცე

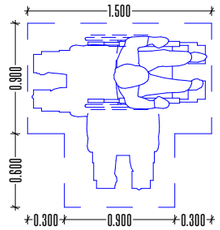

გადაფარვა

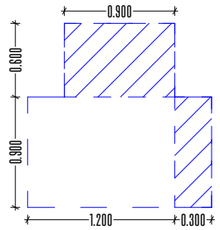

ანჯახიანი პარი საპეტის მხრიდან მისავდომი - მიწოლით გაღება

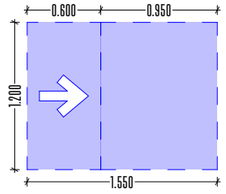

ანჯახიანი პარი ღიობიდან მისავდომი - მიწოლით გაღება

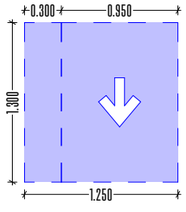

შშმგ.

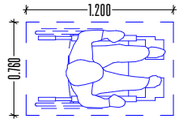

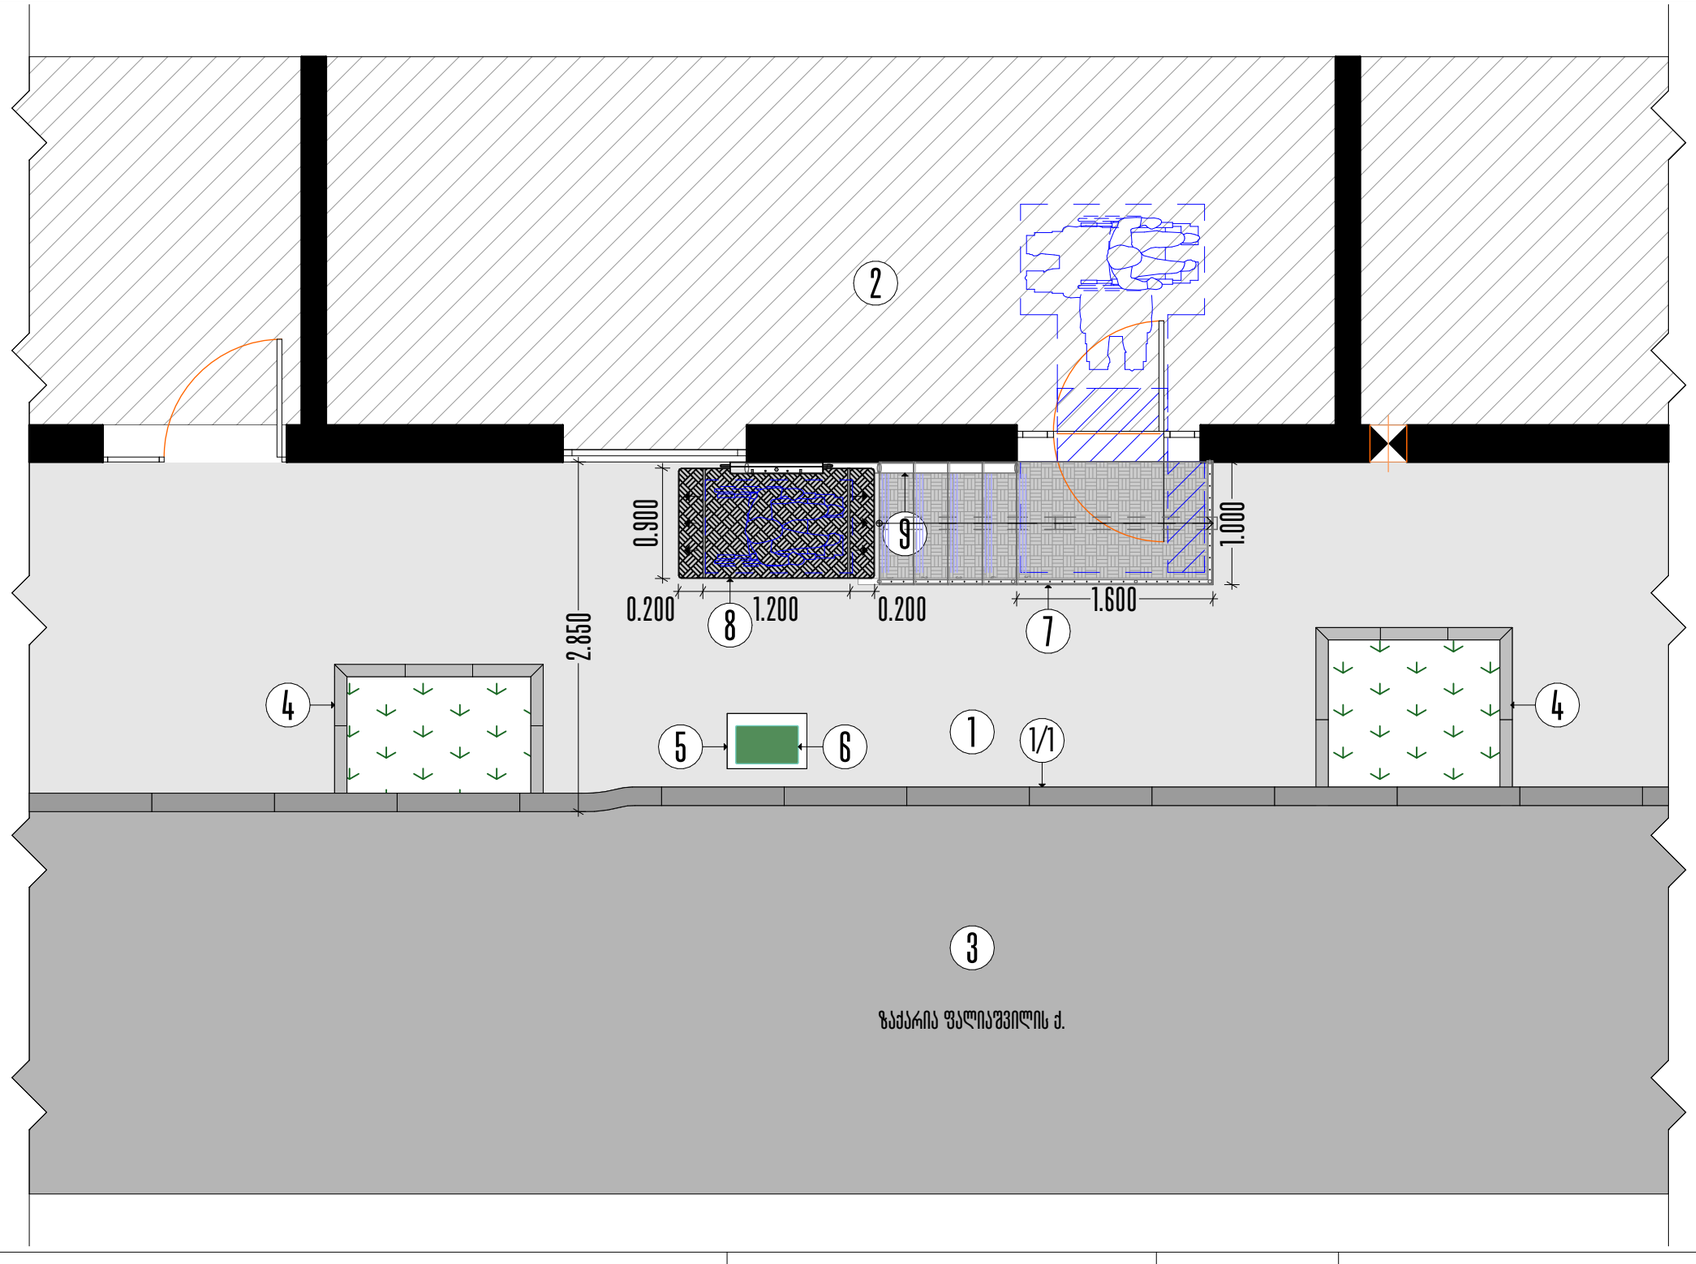

ექსპლიკაცია:

1. არსებული ტროტუარი;
1/1. ტროტუარის ბორდიური;
2. არსებული შენობა;
3. ვზის სავალი ნაწილი;
4. არსებული გამწვანების ბორდიური;
5. ელ. დამტენის სადგარი;
6. ელ. დამტენი;
7. საპროექტო კიბე;
8. საპროექტო გაქან-ლიფტი (გაშლილ მდგომარეობაში);

შენიშვნა:
1. ზოგები დაზუსტდეს აგდილზე;
2. ნებისმიერი ცვლილება შეთანხმდეს დამკვეთთან;

პროექტის დასახელება	ფასადის სარეკონსტრუქციო სამუშაოები			
მისამართი	ქ. თბილისი, ზაქარია ფალიაშვილის ქუჩა, №27-29, ს/კ - 01.14.11.008.010.01.001;			
ნახაზის დასახელება	გეგმა - მისაწვდომობა			
			ფურცელი	A.9
არქიტექტორი	ა. შტაკე		ფურც. ზომა	A-3
დამკვეთი	თ. ჭუბინიძე		მასშტაბი	1:50
			თარიღი	06.11.2026 წ.


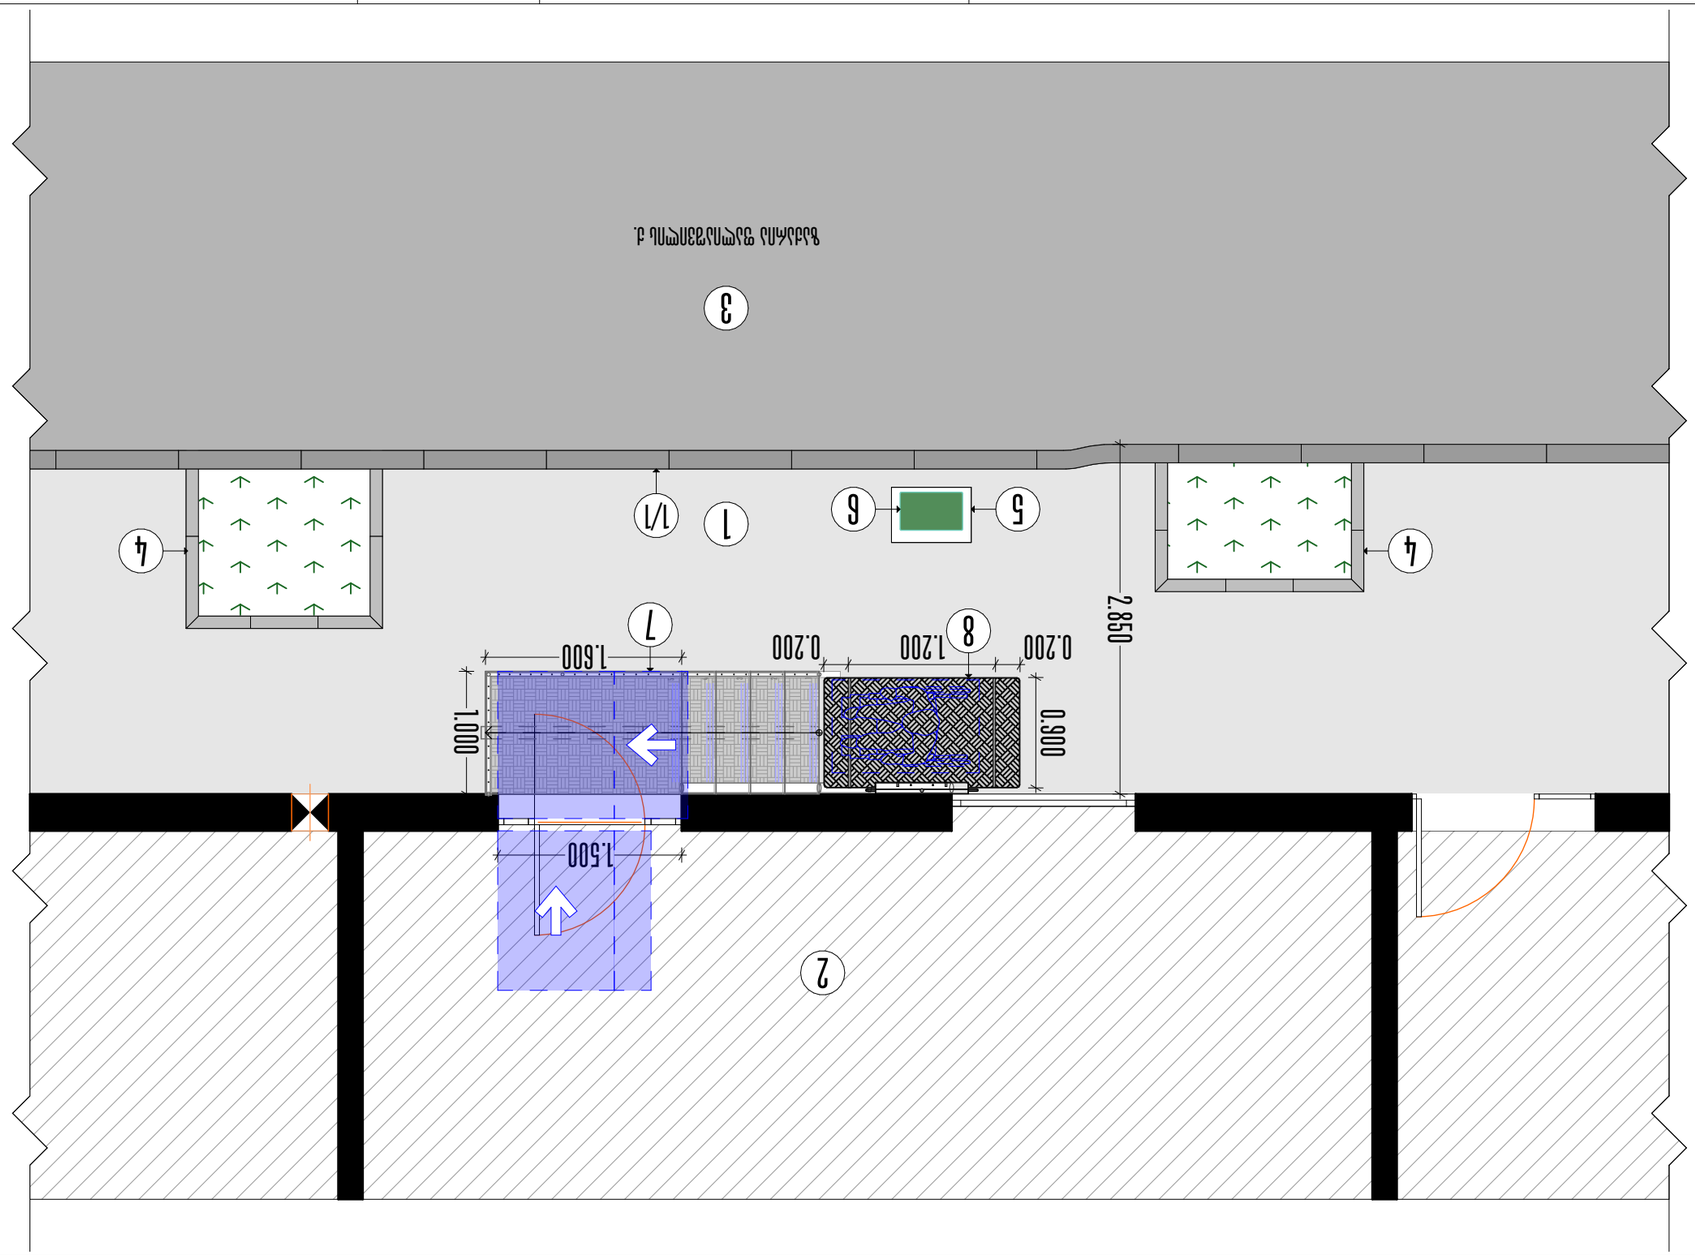

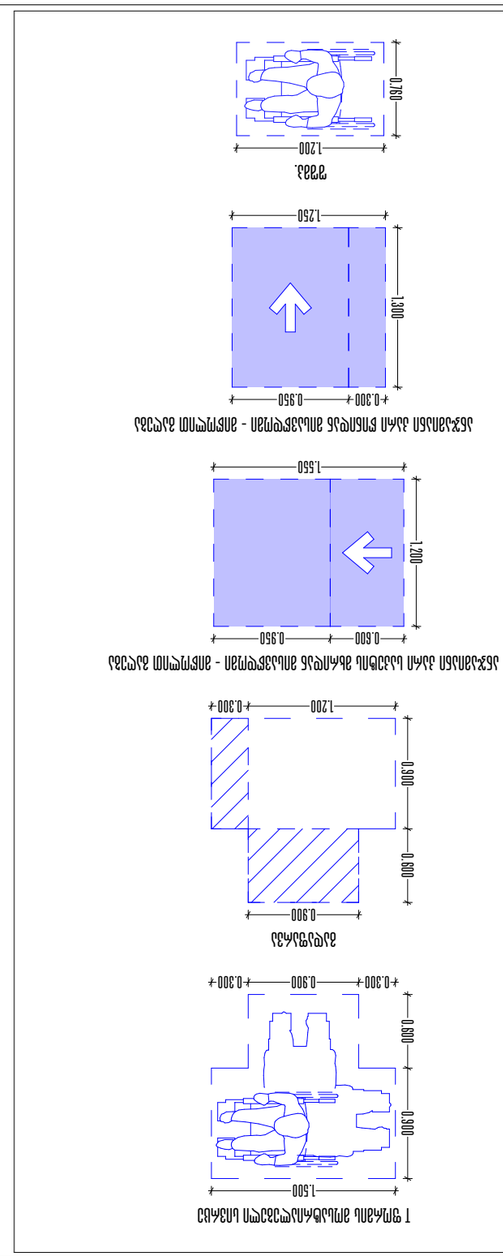





ტექნიკური რეგლამენტის "მისაწვდომობის ეროვნული სტანდარტების" შესაბამისობის შეფასება

მისაწვდომობის შეფასება შესრულებულია წარმოდგენილი I კლასის რეკონსტრუქციის - კიბის, ვიტრაჟის, პარის და ფასადის სარემონტო სამუშაოების სანებართვო დოკუმენტაციის (გეგმები და ფოტო-მონტაჟები) საქართველოს მთავრობის 2020წლის 4 დეკემბრის N732 დადგენილებით დამტკიცებული ტექნიკური რეგლამენტის - "მისაწვდომობის ეროვნული სტანდარტები"-ს მოთხოვნათა შესაბამისობის დადგენაზე, კერძოდ, დასკვნაში განხილულია - ა) გაძან-ლიფტი, ბ) ეტლის მოსატრიალებელი თავისუფალი სივრცე და - გ) შენობაში შესვლა გამოსვლის თავისუფალი სივრცე პართან განევრირებისთვის.

იმისთვის, რომ წარმოდგენილი პროექტი აკმაყოფილებდეს "მისაწვდომობის ეროვნული სტანდარტების"-ის მოთხოვნას და არსებული შენობის საპროექტო ფასადზე მოსაწყობი კიბე და შესასვლელი აკმაყოფილებდეს მოთხოვნილ პარამეტრებს, მისაწვდომ შესასვლელ საშუალებად განიხილება გაძან-ლიფტი, რომლის ტექნიკური და ადგილმდებარეობის განსაზღვრა გამომდინარეობს არსებული ტროტუარის და მასზე არსებული გამწვანების შემოზღუდული გორდიურის გაბარიტული ზომების შესაბამისად, რაც თავის მხრივ ეფუძნება ქ. თბილისის მუნიციპალიტეტის საკრებულოს 2016 წლის 24 მაისის, N 14-39 დადგენილების, მუხლი 35-ს, რაც ითვალისწინებს, საზოგადოებრივ სივრცეში ნაგებობების და დანადგარის შეჭრით შესანარჩუნებელ, ღია ნაწილებისგან თავისუფალ გასასვლელს, სიგანით მინ. 1.8 მეტრს. შესაბამისად, კიბის დასაწყისში მოეწყობა გაძან-ლიფტი - კიბის დიაგონალური კლატფორმა, რომელიც საჭიროების შემთხვევაში იშლება და პრაქტიკული გადაწყვეტაა, სივრცის და ფართობის ნაკლებობის დროს.

ა) გაძან-ლიფტი აკმაყოფილებს - ტექნიკური რეგლამენტი "მისაწვდომობის ეროვნული სტანდარტები" - ძვეთავი 410-ს;

410.5.1.2 - არსებული შენობები - არსებულ შენობებში, გაძან-ლიფტების ერთი პარი ან პარები, რომელიც საპირისპირო მიმართულებით იღება, გაძნის თავისუფალი სიგანე უნდა იყოს, არანაკლებ - 900 მმ, ხოლო თავისუფალი სიღრმე, არანაკლებ - 1200 მმ. რასაც აკმაყოფილებს წარმოდგენილი პროექტი და გაძნის თავისუფალი სიგანე არის - 900 მმ, ხოლო თავისუფალი სიღრმე - 1200 მმ.

ბ) ეტლის მოსატრიალებელი თავისუფალი სივრცე აკმაყოფილებს - ტექნიკური რეგლამენტი "მისაწვდომობის ეროვნული სტანდარტები" - ძვეთავი 304-ს:

304.3.2.2 - არსებული შენობები და მისაწვდომი საშუალებები - მოსატრიალებელი სივრცე უნდა იყოს T-ს ფორმის, არანაკლებ - 1500 მმ სიგრძე/სიგანის კვადრატი, არანაკლებ - 900 მმ სიგანის მხრებითა და ძირით. T-ს თითოეული მხარე, არანაკლებ - 300 მმ-ით და მხრებიდან ძირამდე არანაკლებ - 600 მმ-ით თავისუფალი უნდა იყოს.

გ) შენობაში შესვლა გამოსვლის თავისუფალი სივრცე მანევრირებისთვის აკმაყოფილებს - ტექნიკური რეგლამენტი "მისაწვდომობის ეროვნული სტანდარტები" - ძვეთავი 305-ს:

305.3.2 არსებული შენობები და მისაწვდომი საშუალებები. არსებულ შენობებსა და მისაწვდომ საშუალებებში იატაკის თავისუფალი სივრცის სიგრძე უნდა იყოს არანაკლებ - 1200 მმ, სიგანე კი, არანაკლებ - 760 მმ.

დასკვნა:

ქ. თბილისი, ზაქარია ფალიაშვილის ქუჩა, N27-29, ს/კ - 01.14.11.008.010.01.001, ფასადის და კიბის მოწყობის სამუშაოები, სრულად შესაბამისობაშია საქართველოს მთავრობის 2020წლის 4 დეკემბრის N732 დადგენილებით დამტკიცებული ტექნიკური რეგლამენტის - "მისაწვდომობის ეროვნული სტანდარტები"-ს მოთხოვნებთან. საქმესპერტო დასკვნის საფუძველზე, პროექტს ეძლევა დადებითი შეფასება.

ექსპერტ შემსრულებელი: ანი შტააძე

ხელმოწერა: _____

შენიშვნა:	პროექტის დასახელება	ფასადის სარეკონსტრუქციო სამუშაოები			
1. ზომები დაზუსტდეს აგდილზე; 2. ნებისმიერი ცვლილება შეთანხმდეს დამკვეთთან;	მისამართი	ქ. თბილისი, ზაქარია ფალიაშვილის ქუჩა, N27-29, ს/კ - 01.14.11.008.010.01.001;			
	ნახაზის დასახელება	მისაწვდომობის შეფასება			
				ფურცელი	A.11
	არქიტექტორი	ა. შტააძე		ფურც. ზომა	A-3
	დამკვეთი	თ. ჯუგინიძე		მასშტაბი	1:50
				თარიღი	06.11.2026 წ.



სატიტულო ინფორმაცია









შენიშვნა:	პროექტის დასახელება	ფასადის არაკონსტრუქციო სამუშაოები			
1. ზომები დაზუსტდეს ადგილზე;	მისამართი	ქ. თბილისი, ზაქარია ფალიაშვილის ქუჩა, N27-29, ს/კ - 01.14.11.008.010.01.001;			
2. ნებისმიერი ცვლილება შეთანხმდეს დამკვეთთან;	ნახაზის დასახელება	სატიტულო ინფორმაცია			
				ფურცელი	A.14
	არქიტექტორი	ა. შტააძე		ფურც. ზომა	A-3
	დამკვეთი	თ. ჯუღინიძე		მასშტაბი	1:1.52, 1:1.49, 1:2.02
				თარიღი	06.11.2026 წ.