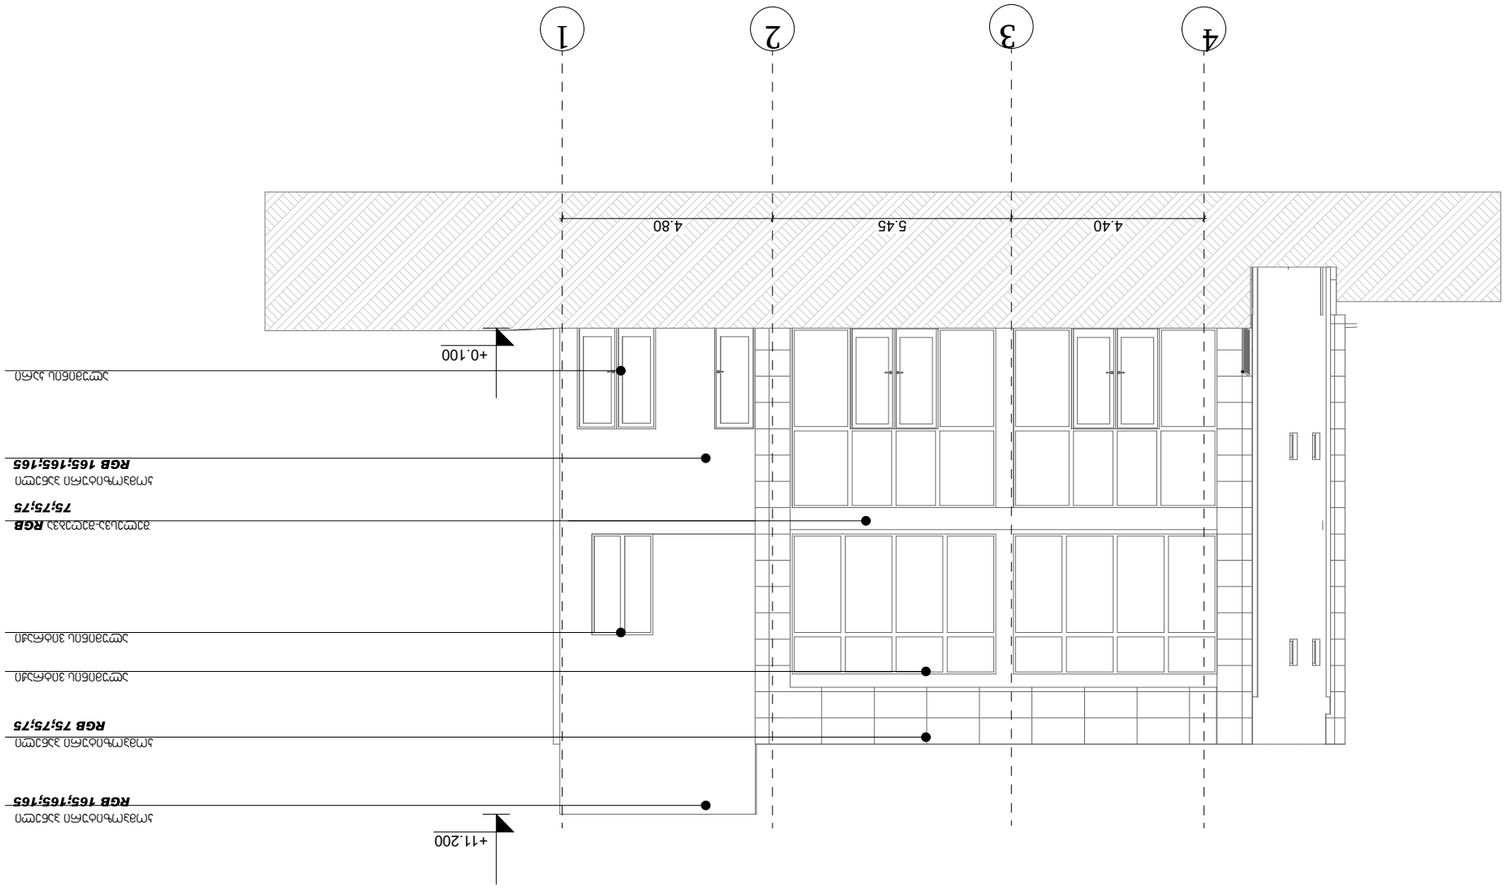


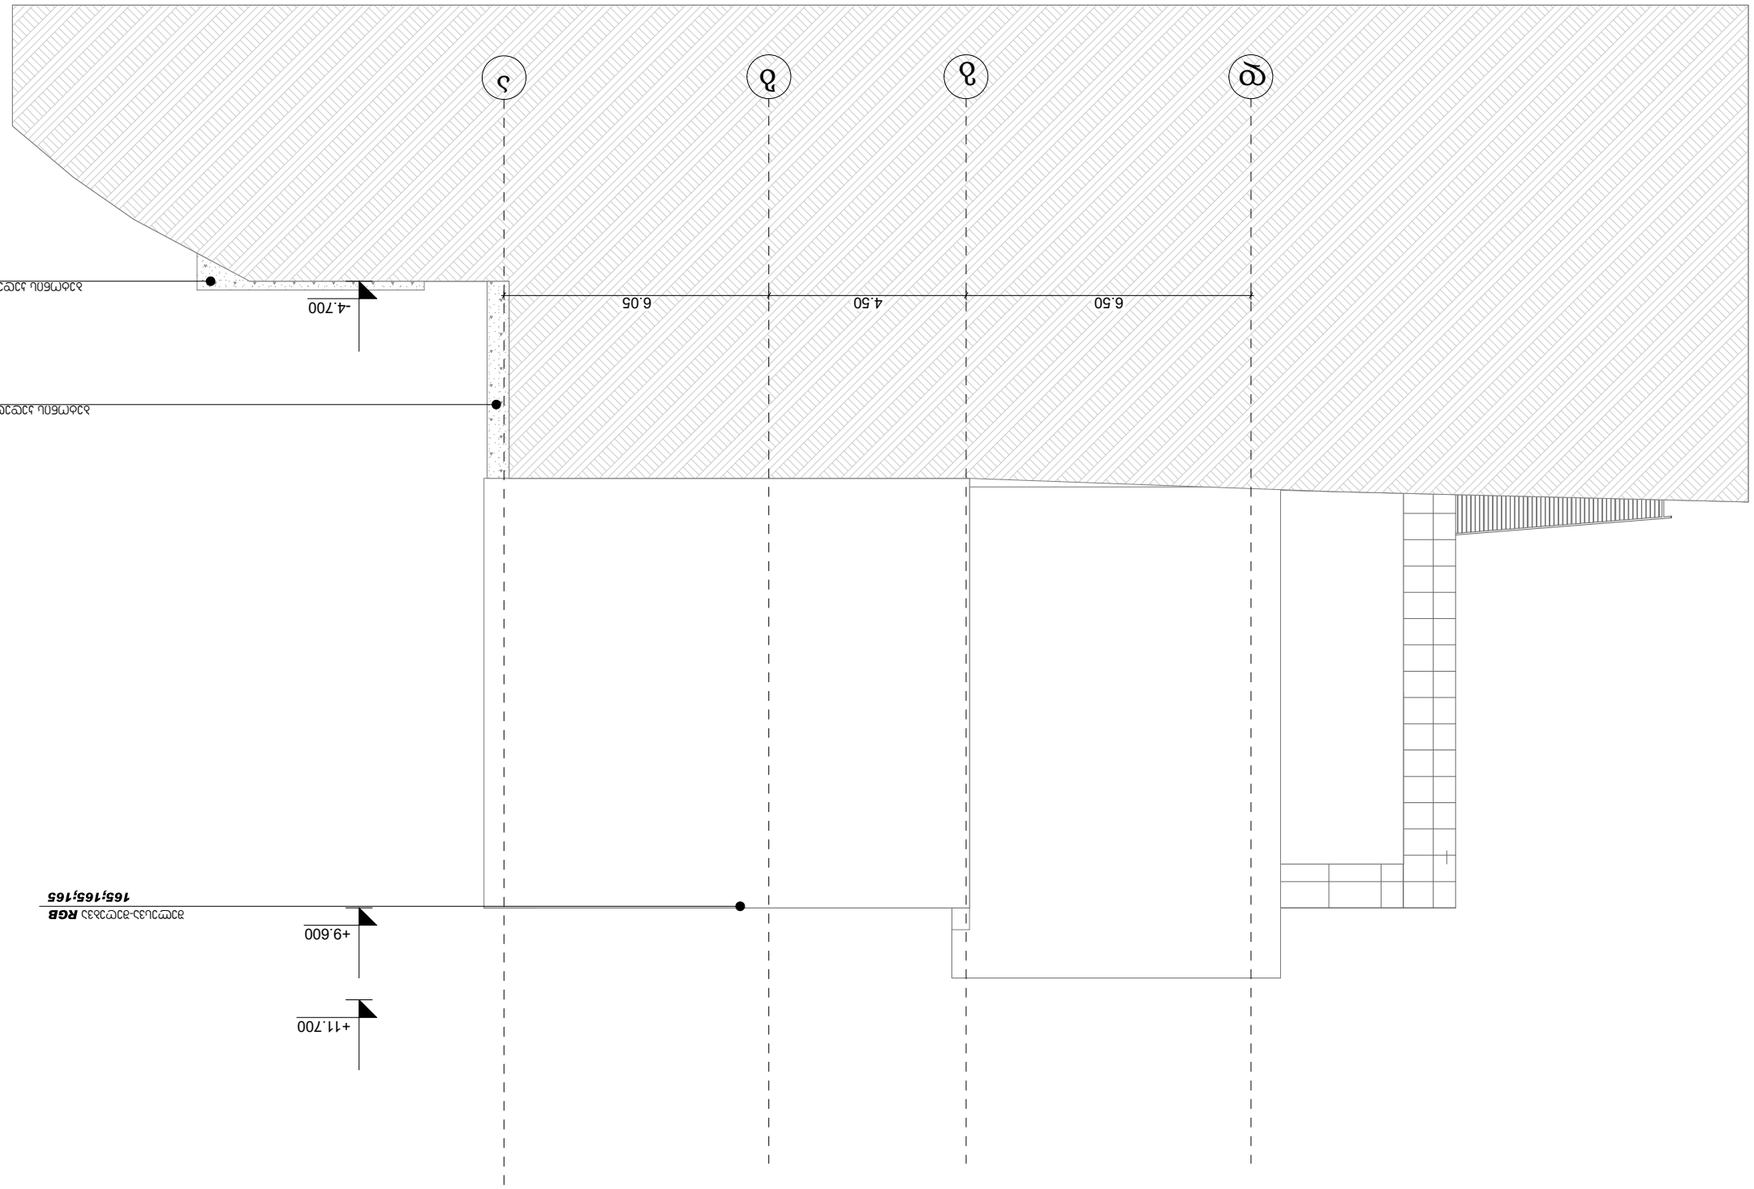



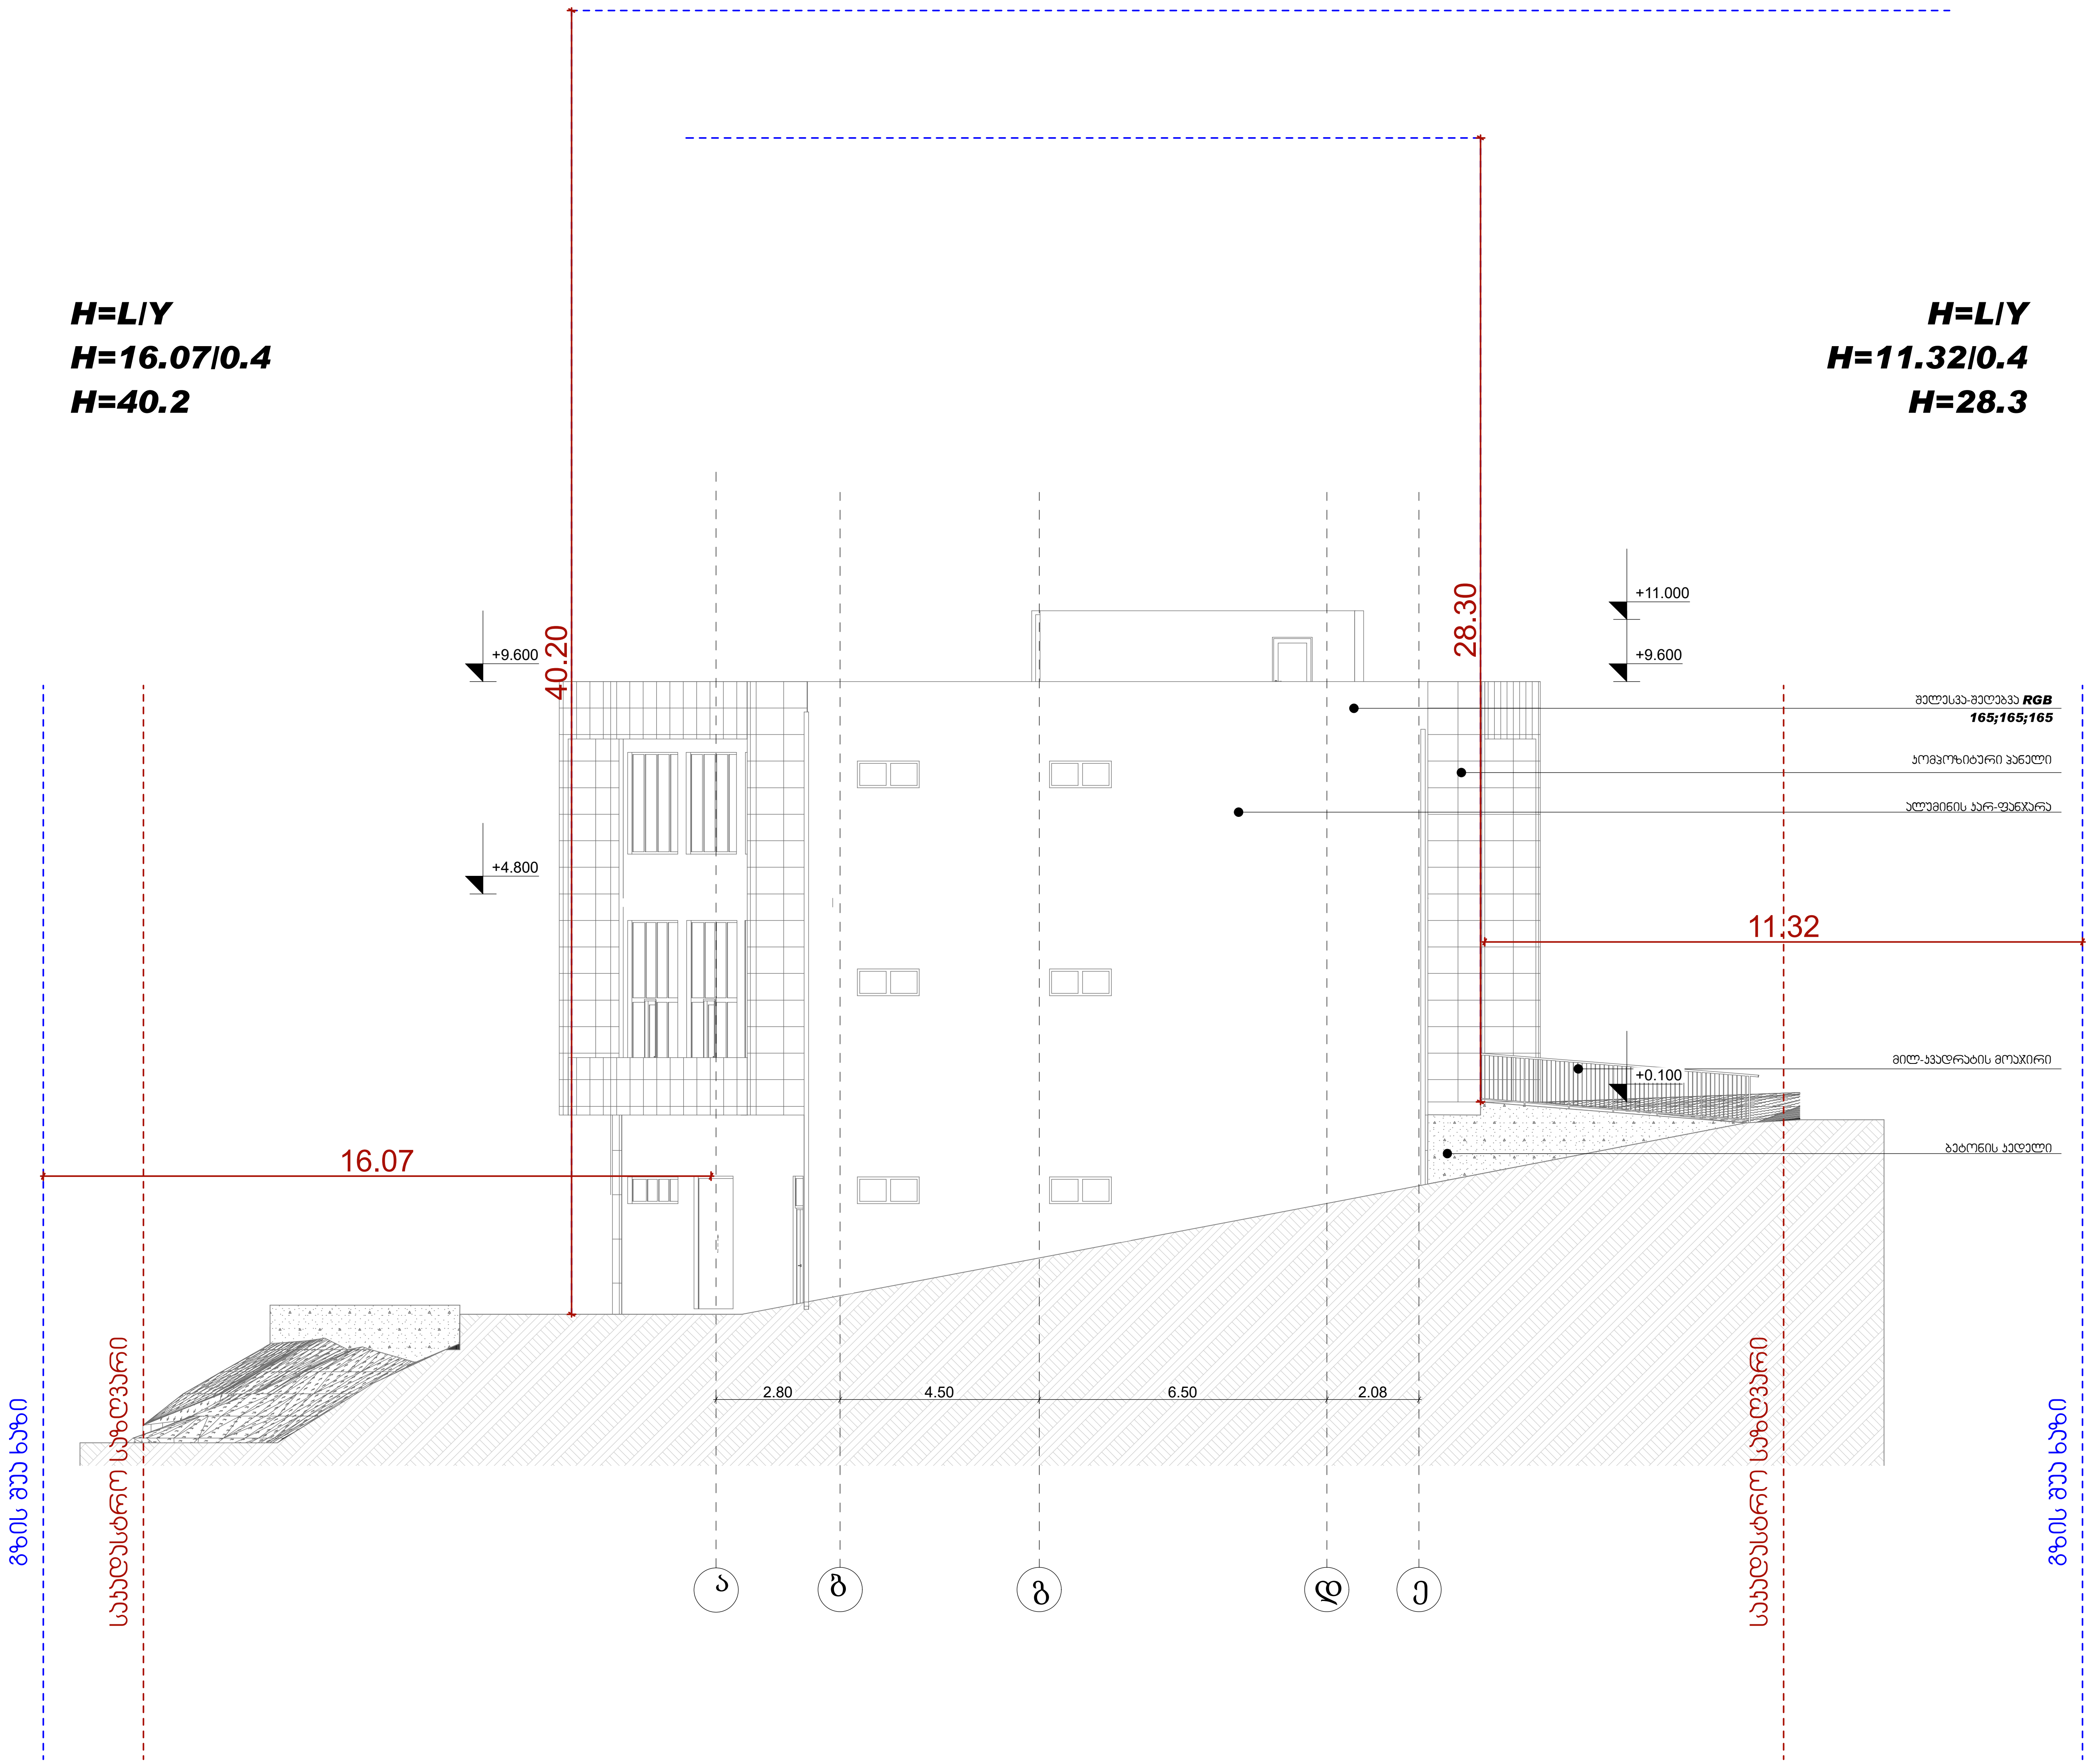


## პირობითი ნიშნები

| | |
|---|---|
| | მიწის ნაკვეთის საკადასტრო საზღვარი |
| +0.00 | არქიტექტურული ნიშნული |
| | ჭრილის ხაზი |
| | ღერძის ხაზი |
| | ჩრდილოეთის აღმნიშვნელი ნიშანი |
| | ბეტონის ბლოკის წყობა |
| | რკინა ბეტონის სტრუქტურული ელემენტი: სვეტი, კოჭი, დიაფრაგმა, ფილა 2 სთ-იანი ცეცხლმედეგობით. |
| | ღიობი ფილაში |
| | მისაწვდომი სვლაგზი |
| | გასასვლელამდე სავალი მანძილი |
| | სასწყობო დაკავებულობის ჯგუფი - სწ-2 |
| | სავაჭრო დაკავებულობის ჯგუფი - სვ |
| | საცხოვრებელი დაკავებულობის ჯგუფი - სც-2 |
| | საქმიანი დაკავებულობის ჯგუფი - სქ |
| | დამხმარე დაკავებულობის ჯგუფი - დს |
| | კედლის ცეცხლმედეგობა (ერთსაათიანი) |
| | კედლის ცეცხლმედეგობა (ორსაათიანი) |
| | წარმოსახვითი ხაზი |
| | სასმელი წყლის აპარატი |

0.88 / 2.20 — D2 / 90
- კარის თავისუფალი სიგანე
- კარის ნომერი
- ხანძარმედეგობა (წთ)
- კარის თავისუფალი სიმაღლე

| საცხ. ფართი | |
|---|---|
| №1 | 87.2 მ2 |
| 83,5მ2 | 3,7მ2 |
| სც-2 | |
| დ.დ - 5 | |

- ოთახის/სივრცის დასახელება
- ოთახის/სივრცის საერთო ფართი
- საზაფხულო ფართი
- დაკავებულობის ჯგუფი (ქვეჯგუფი)
- დაკავებულობის დატვირთვა
- ოთახის/სივრცის ფართი შიდა კონტურზე
- ოთახის/სივრცის ნომერი

| | სიმბოლოს სახელწოდება |
|---|---|
| | სახანძრო მილდგარი |
| | სახანძრო-სამაშველო სამსახურის მიერ გამოსაყენებელი მისაერთებელი. |
| | სახანძრო განგაშის ღილაკი |
| | კვამლის ავტომატური აღმომჩენი |
| | კვამლზე მორეაგირე მაუწყებელი |
| | საგანგებო ხმოვანი განგაშის საკომუნიკაციო სისტემა |
| | ხელის ცეცხლმაქრი |
| | სახანძრო სიგნალიზაცია |
| | ორმხრივი კავშირის სისტემა; სახანძრო-სამაშველო დანაყოფთან კავშირის სისტემა |
| | საევაკუაციო გასასვლელის მაჩვენებელი |

| | |
|---|---|
| დამკვეთი CLIENT | შპს "კეიქონსთრაქშენ" |
| პროექტი PROJECT | პირველადი მომსახურენის საქონლის მაღაზია |
| მისამართი ADDRESS | ქალაქი თბილისი, სოფელი დიღომი,დავით აღმაშენებლის ქ. N30ვ ს.კ. 01.72.14.019.382 |

| თანამდებობა | გვარი | ხელმოწერა | თარიღი |
|---|---|---|---|
| | | | |
| პრ. ავტორები | ს.ხოფერია | | |
| ფორმატი | A3 | | |
| მასშტაბი | 1:150 | სიმაღლის განსაზღვრის სქემა | |
| თარიღი | | | |
| სტადია | | ფურცლები | ფურცელი |
| პროექტი | | | |

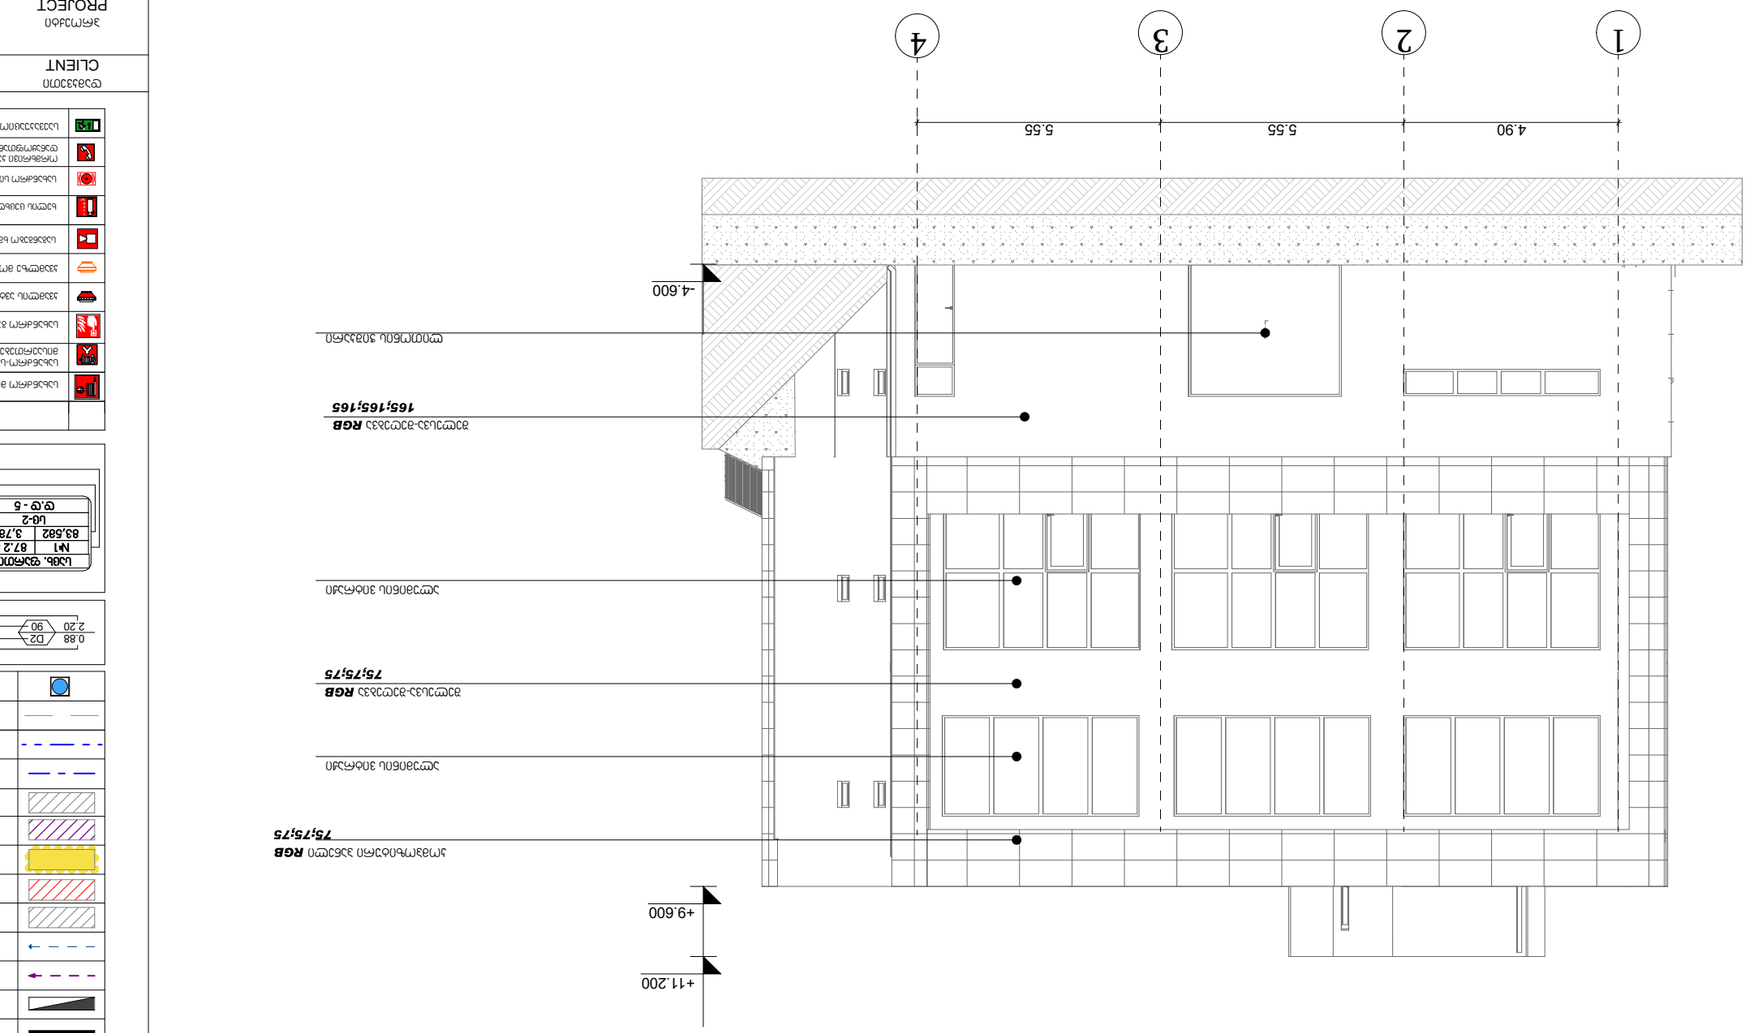






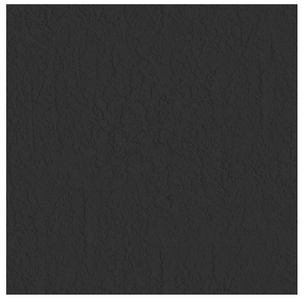


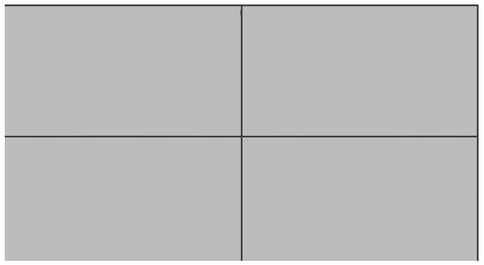






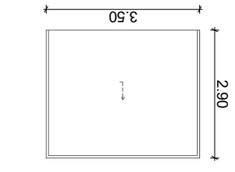






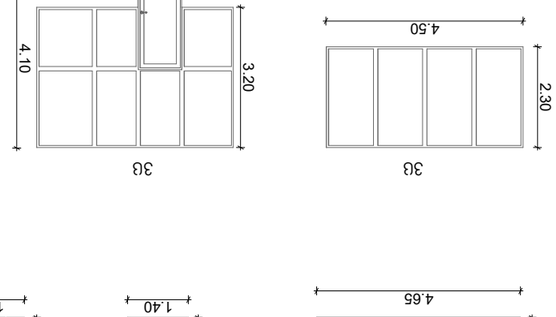


