ქ. თბილისი დავით აღმაშენებლის ხეივანი №74ა

ფართობი 500 კვმ

ს.კ 01.72.14.034.877

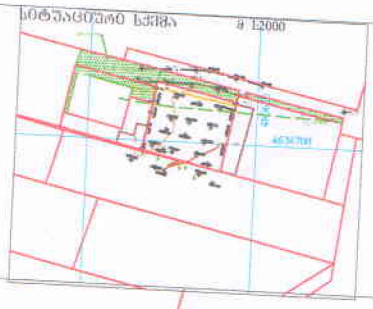

მიწის ნაკვეთის გამოყენების პირობების მომზადების განყოფილება		
განყოფილების უფროსი:		
მთავარი სპეციალისტი:		
საინვესტიციო განყოფილება		
განყოფილების უფროსი:		
მთავარი სპეციალისტი:		
მიწის ნაკვეთის ფუნქცია და ქალაქმშენებლობითი პირობების პარამეტრები		

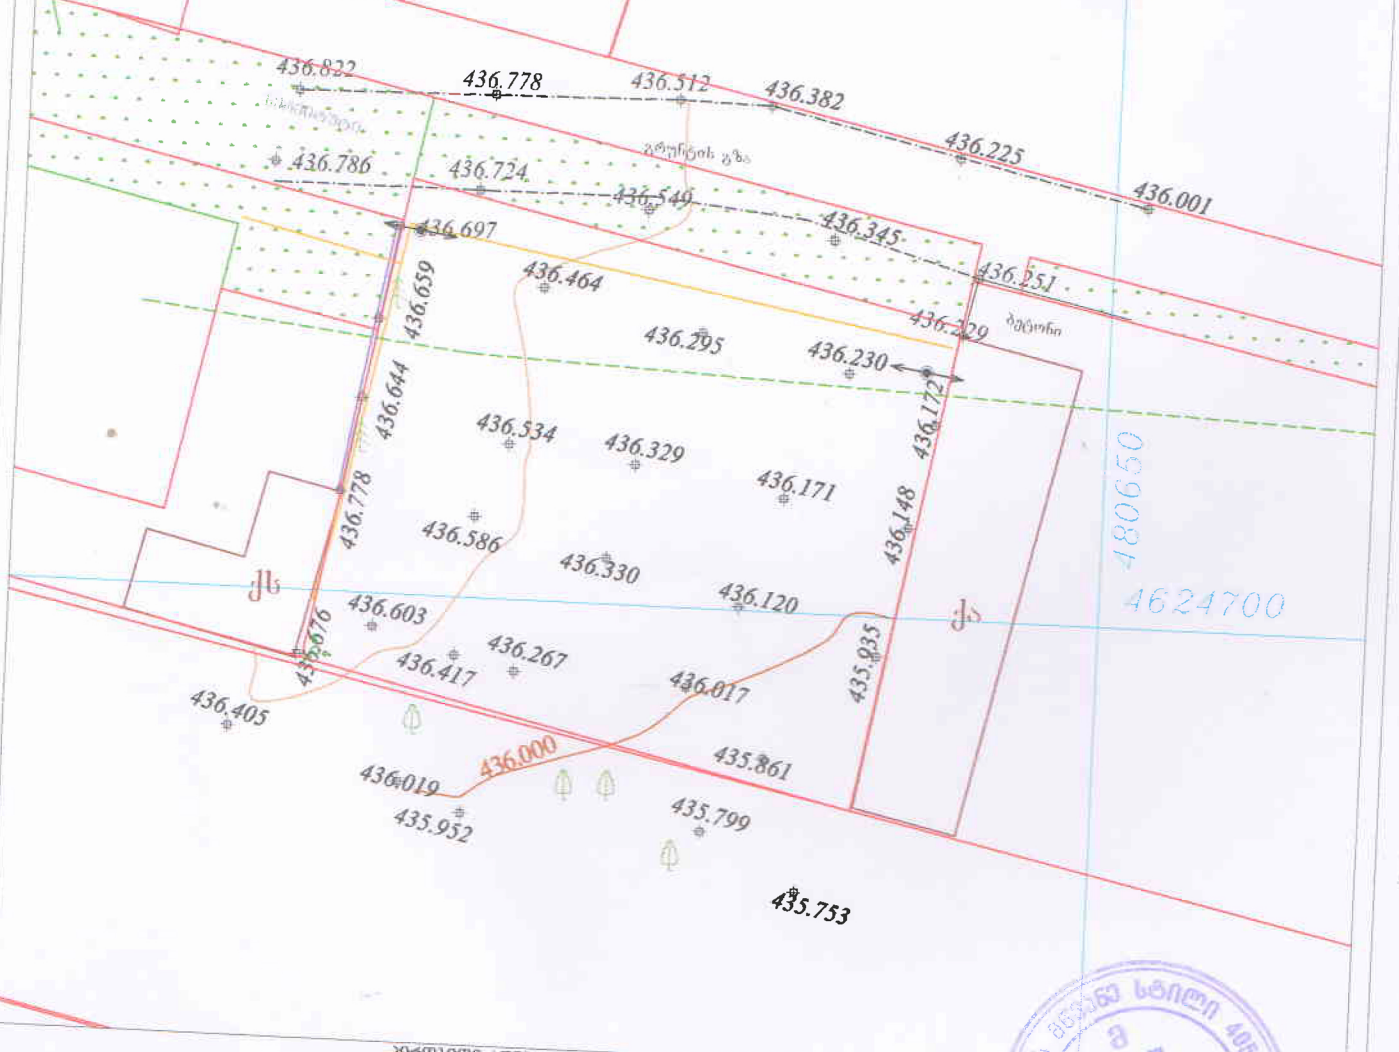

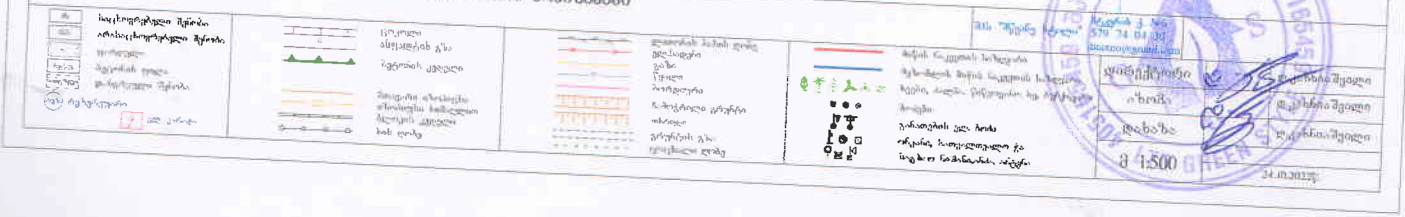

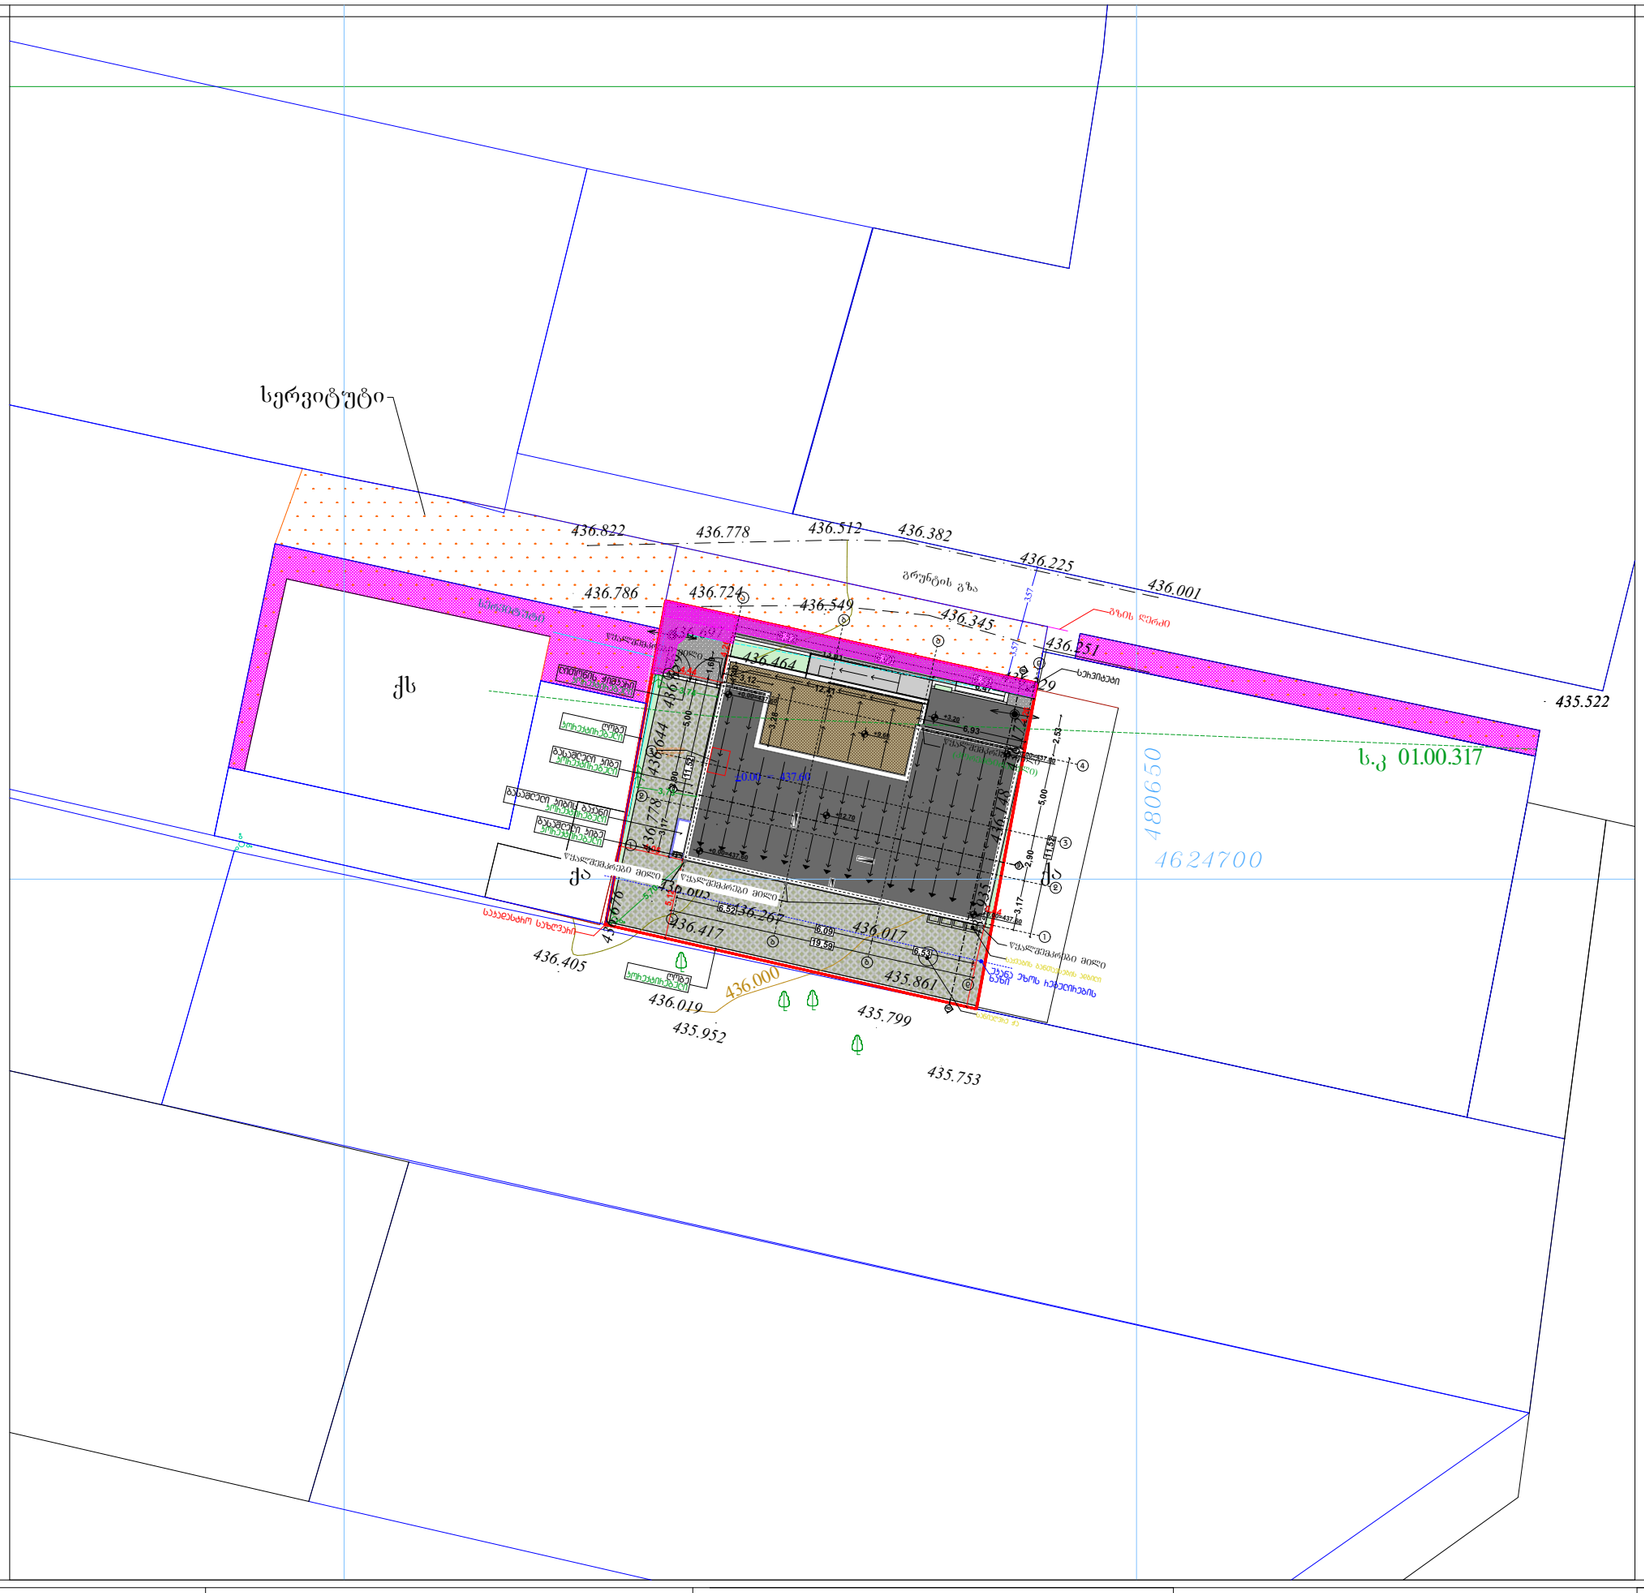
სერვიტუტი
ქს
ქა
ბრუნტის გზა
436.822
436.778
436.512
436.382
436.225
436.001
435.522
436.786
436.724
436.549
436.345
436.251
436.464
436.644
436.778
436.770
436.267
436.417
436.017
435.861
436.405
436.019
436.000
435.952
435.799
435.753
436.676
436.335
436.437
436.437
436.437